



ნაკვეთის საზღვრის მონიშვნა

ნაკვეთის საზღვრის მონიშვნა

ნაკვეთის საზღვრის მონიშვნა

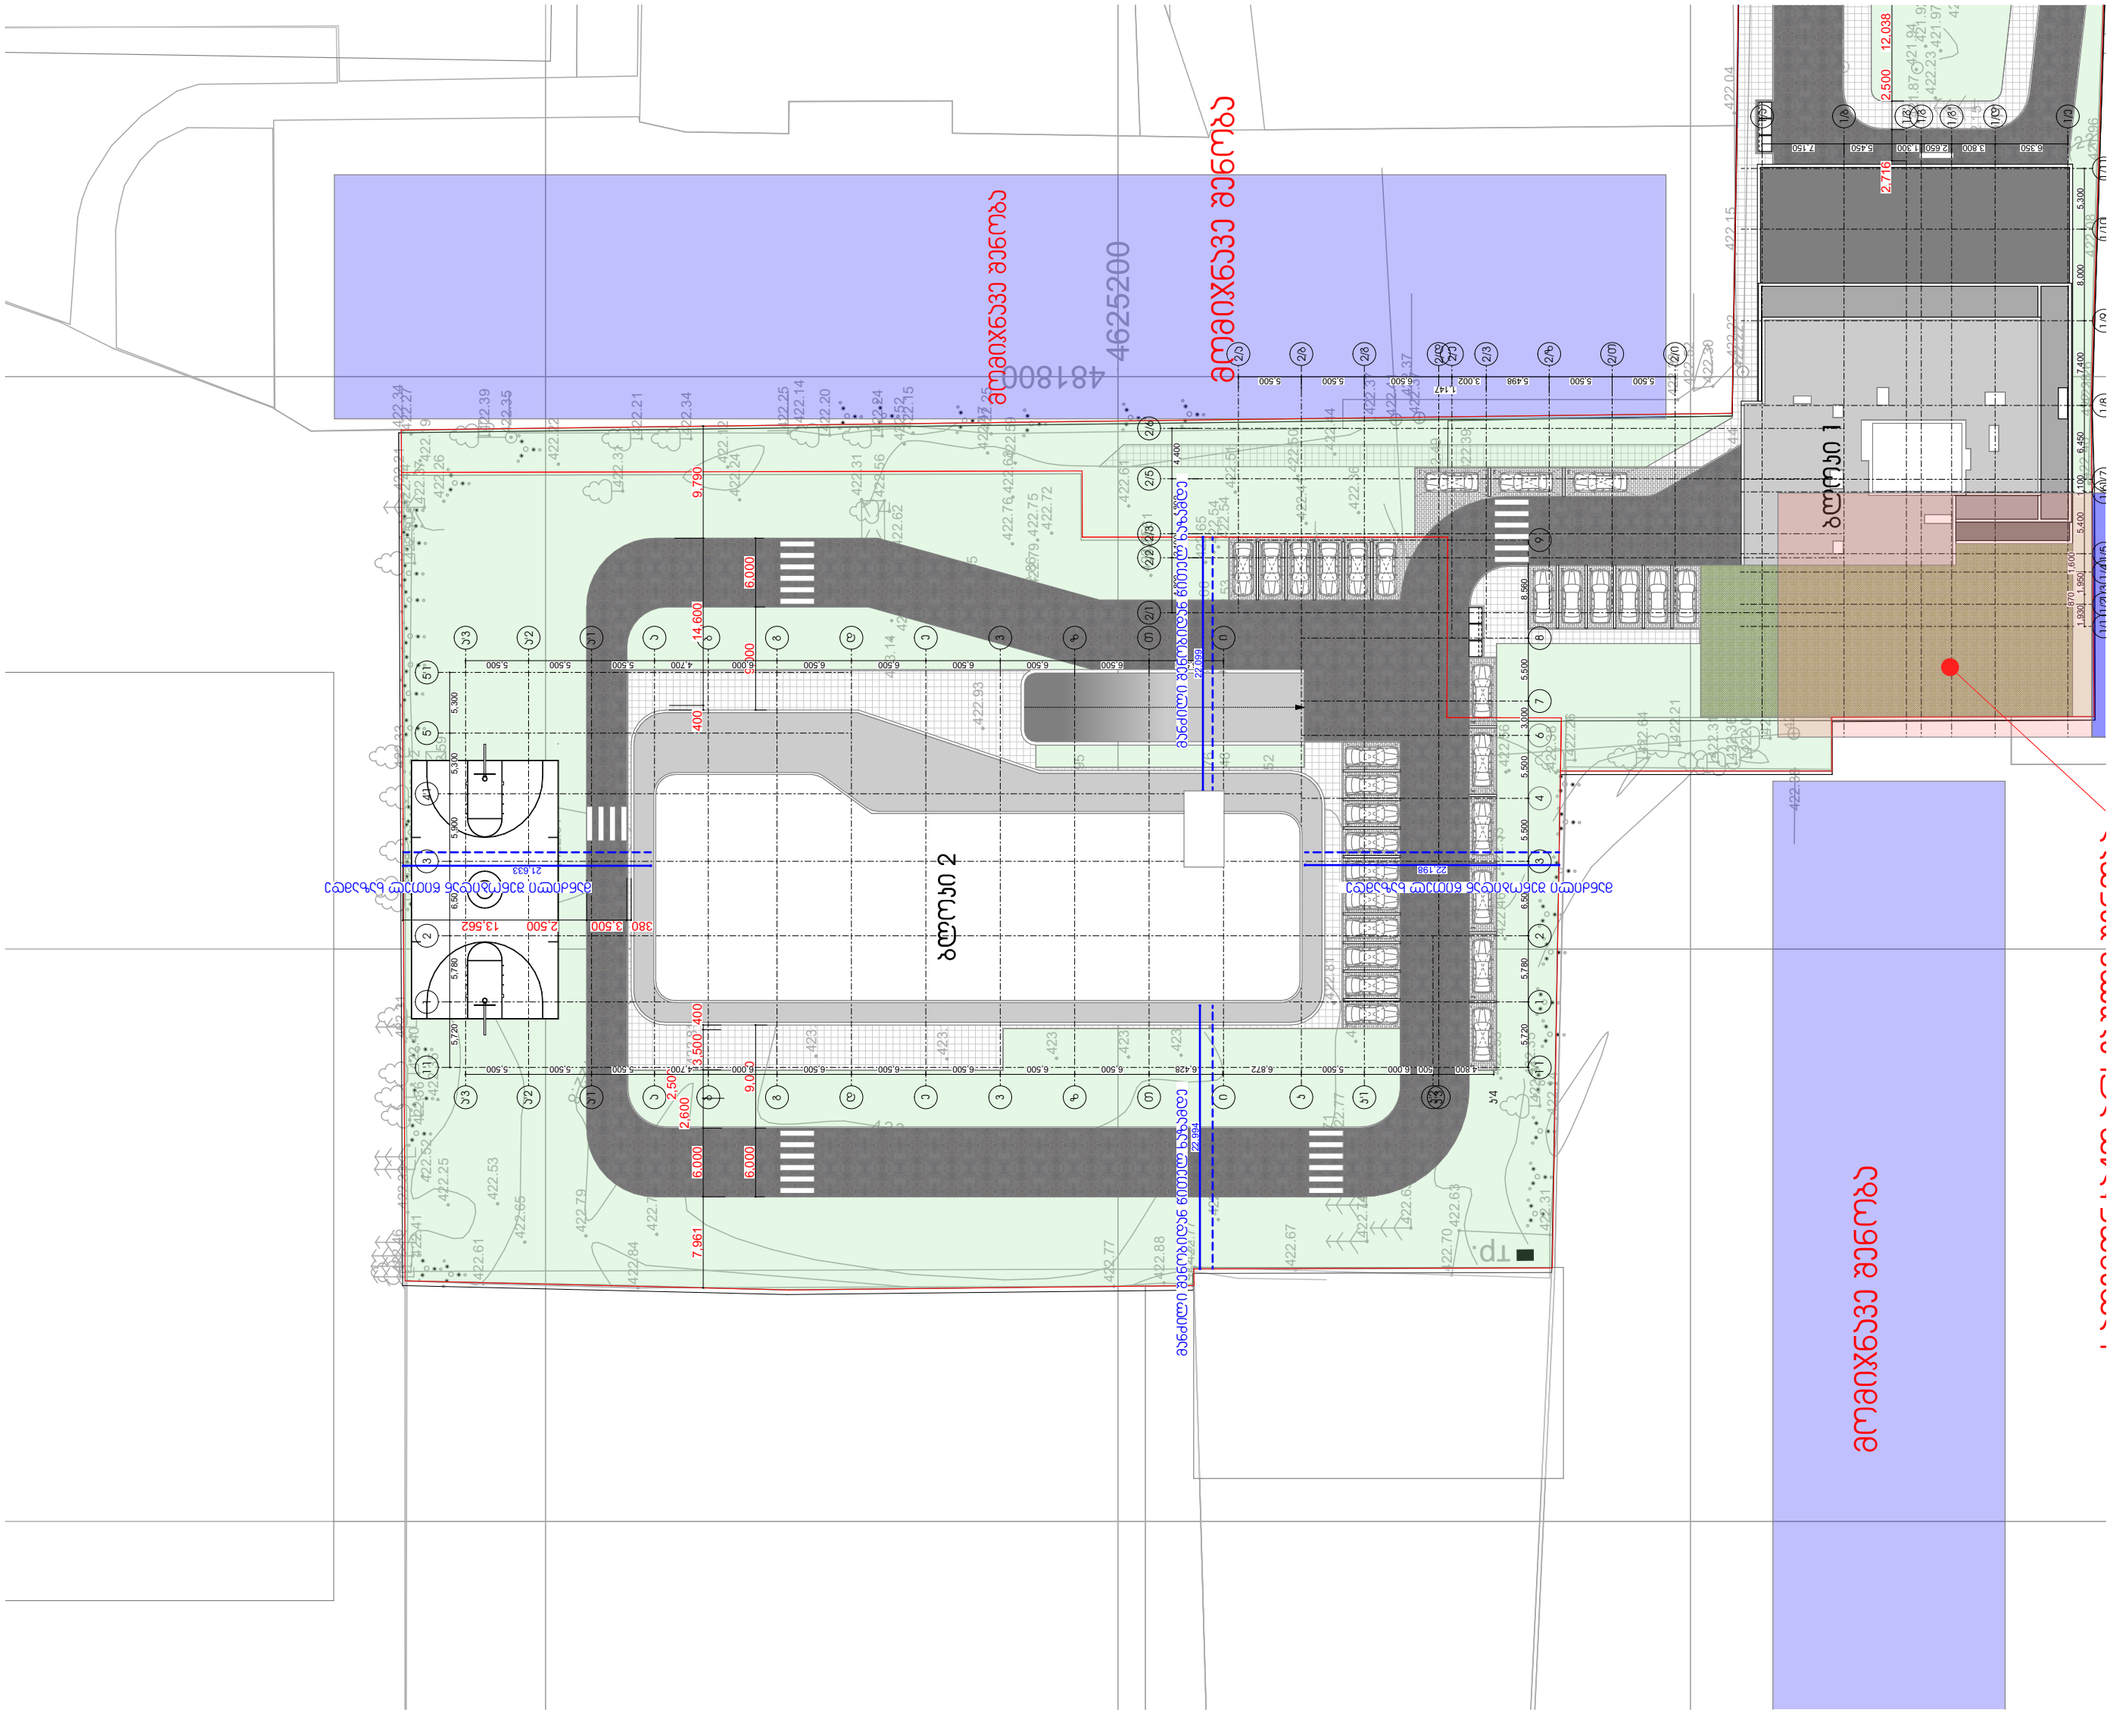

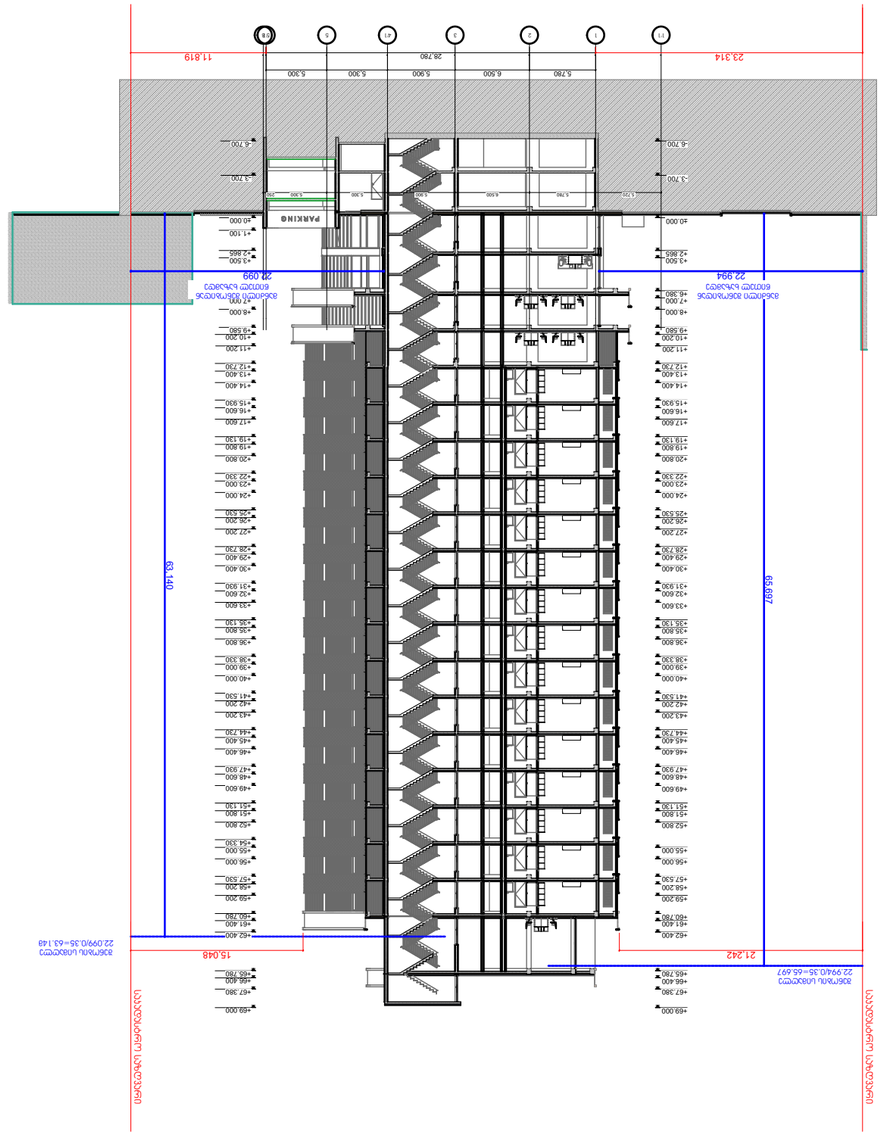

ARCHIDEA
ARCHITECTURE

ՀՀ, ք. Երևան, Արաբկիր 1-ին թաղ. 4
հեռ.՝ +995 99 70 80 13
էլ. հասցե՝ archidea.arch@gmail.com

ՀՀ ԵՐԵՎԱՆԻ ՔԱՂԱՔԱՊԵՏԱՐԱՆ

ՀԱՍՑԵԻ ՆԱԽԱԳԻԾ

ՀԱՍՑԵԻ ԱՌԱՋՆԱՅԻՆ ԱՇԽԱՏԱՆՔԱՅԻՆ ՆԱԽԱԳԻԾ

ՀԱՍՑԵԻ ԱՌԱՋՆԱՅԻՆ ԱՇԽԱՏԱՆՔԱՅԻՆ ՆԱԽԱԳԻԾ