4.5 2.5 6.0 2.1 0.4

1.8

6.0

1.8

0.7

2.0

6.0

2.0

0.5

4.5

1.9

6.0

1.9

1.7

6.0

1.7

0.8

1.3

6.0

1.2
1.3

6.0

1.3

1.2

1.2

1.3

6.0

1.2

1.3

6.0

1.2

1.3

6.0

1.2

1.3

6.0 2.0 6.0 2.1 2.0 6.0 2.1 0.4 2.5 6.0 2.1 0.4 2.5 6.0 2.1 0.4 2.5 6.0 2.1 0.4 2.5 6.0 2.1 0.4 2.5 6.0 2.1 0.4 2.5 6.0 2.1 0.4 1,000 2,200 90

2,200

1,000

90

2,200

900

90

1066 1550

621

1320

2108

81800
3400 5700 6400 5700 6300 6300

600

6300 6300 6300 6300 6300 6300 3300 6300 6300 6500 6300 6300 6100 1200 4500 6400 4500 48100

4500

6400

4500

15400

5200

6300

6300

6300

6300

600 6300

6300

6300

6300

6300

6300

6200

2400

77400

4500

6400

4500

15400 1200 4500 6400 4500 16600 2300 5500 2236

2250

5500

2300

2736

6088

2500 3015 6500

7878 4526

10870

6500

25882

28981

6345

23,050

23,050

23,050

0.00

-2800

0.00

0.00

0.00

R15000

R3500

R5000

Section 1-1 Section 1-1

Section2 2-2

Section2 2-2

1 1-1

1 1-1

Elevation a-k

Elevation 2-16

Elevation 16-1

Elevation d'-a

Elevation
i-e

Elevation4 a-k

Elevation 5-19

Elevation d-a

Elevation a-d

საავარიო გენერატორი

ბლოკი #1

ბლოკი #2

საფასადე ზედაპირიდან საკადასტრო საზღვრამდე მანძილი

Waobi

413.81

413.86

413.76

413.74

413.59

413.54

413.67

413.73

413.68

413.62

413.54

413.49

413.45

413.48

413.58 413.58

413.502

418.78

417.89

417.36

418.51

418.49

418.36
418.11

417.27

418.06
417.65

416.90

416.81

416.56

416.20 415.57

414.48

414.47

415.34

415.43

415.88

416.12

415.44

415.28

415.09

416.50

416.29

415.27

414.13

413.29

413.23

413.476

414.02

414.02

413.28

413.30

414.10

414.15

413.27

413.27

414.05

413.96

413.28

413.30

413.77

413.73

413.46

413.60

413.49

413.32

413.30

413.42

413.40

413.66

413.63

413.76

413.76

414.27

415.02 416.58

417.07 417.63

418.13

418.68

419.03

419.05

419.23

419.34

419.59
420.04

419.82

418.83

417.80

416.70

415.67

414.52

413.58

413.64

413.36

413.31

413.39

413.29

413.30

413.36

413.47

413.50

413.38
413.44

413.39

413.28

413.50

413.38

413.49
413.45

413.49

413.50

413.60

413.48

413.58

413.61

413.53

413.27

413.64

413.49

413.65 413.66

413.58

413.61 413.65

413.72

413.67
413.70

413.72

413.63

413.73

413.73

413.43 413.45

413.47

413.60

413.70

413.81

413.85

413.49 413.51

413.27





















































































































2 1-1

2 1-1

1.3
1.3

1.3

1.3

1.3
3-3 Section

3-3 Section

2 1-1

2 1-1

413.27

413.25 რელიეფის ნიშნილი (საპროექტო) რელიეფის ნიშნილი (არსებული)

გრუნტის ცვლილების გეგმა

პირობითი aRniSvnebiP
ფორმატი
არქიტექტორი

ნაწილი ნაწილის E

თარიღი

მასშტაბი

misamarTiP
ქ. თბილისი, დიღმის სასწავლო
საცდელი მეურნეობა

მრავალბინიანი საც)ოვრებელი სა)ლი
გვარი)ელმოწერა
დირექტორი ა. 0ერე4ი2ე

თანამდებობა

არქიტექტორი
შემს. არქიტექტორი

ი. ზამბახიძე

დ. პაპიძე

ს4 . ...  გვერდი

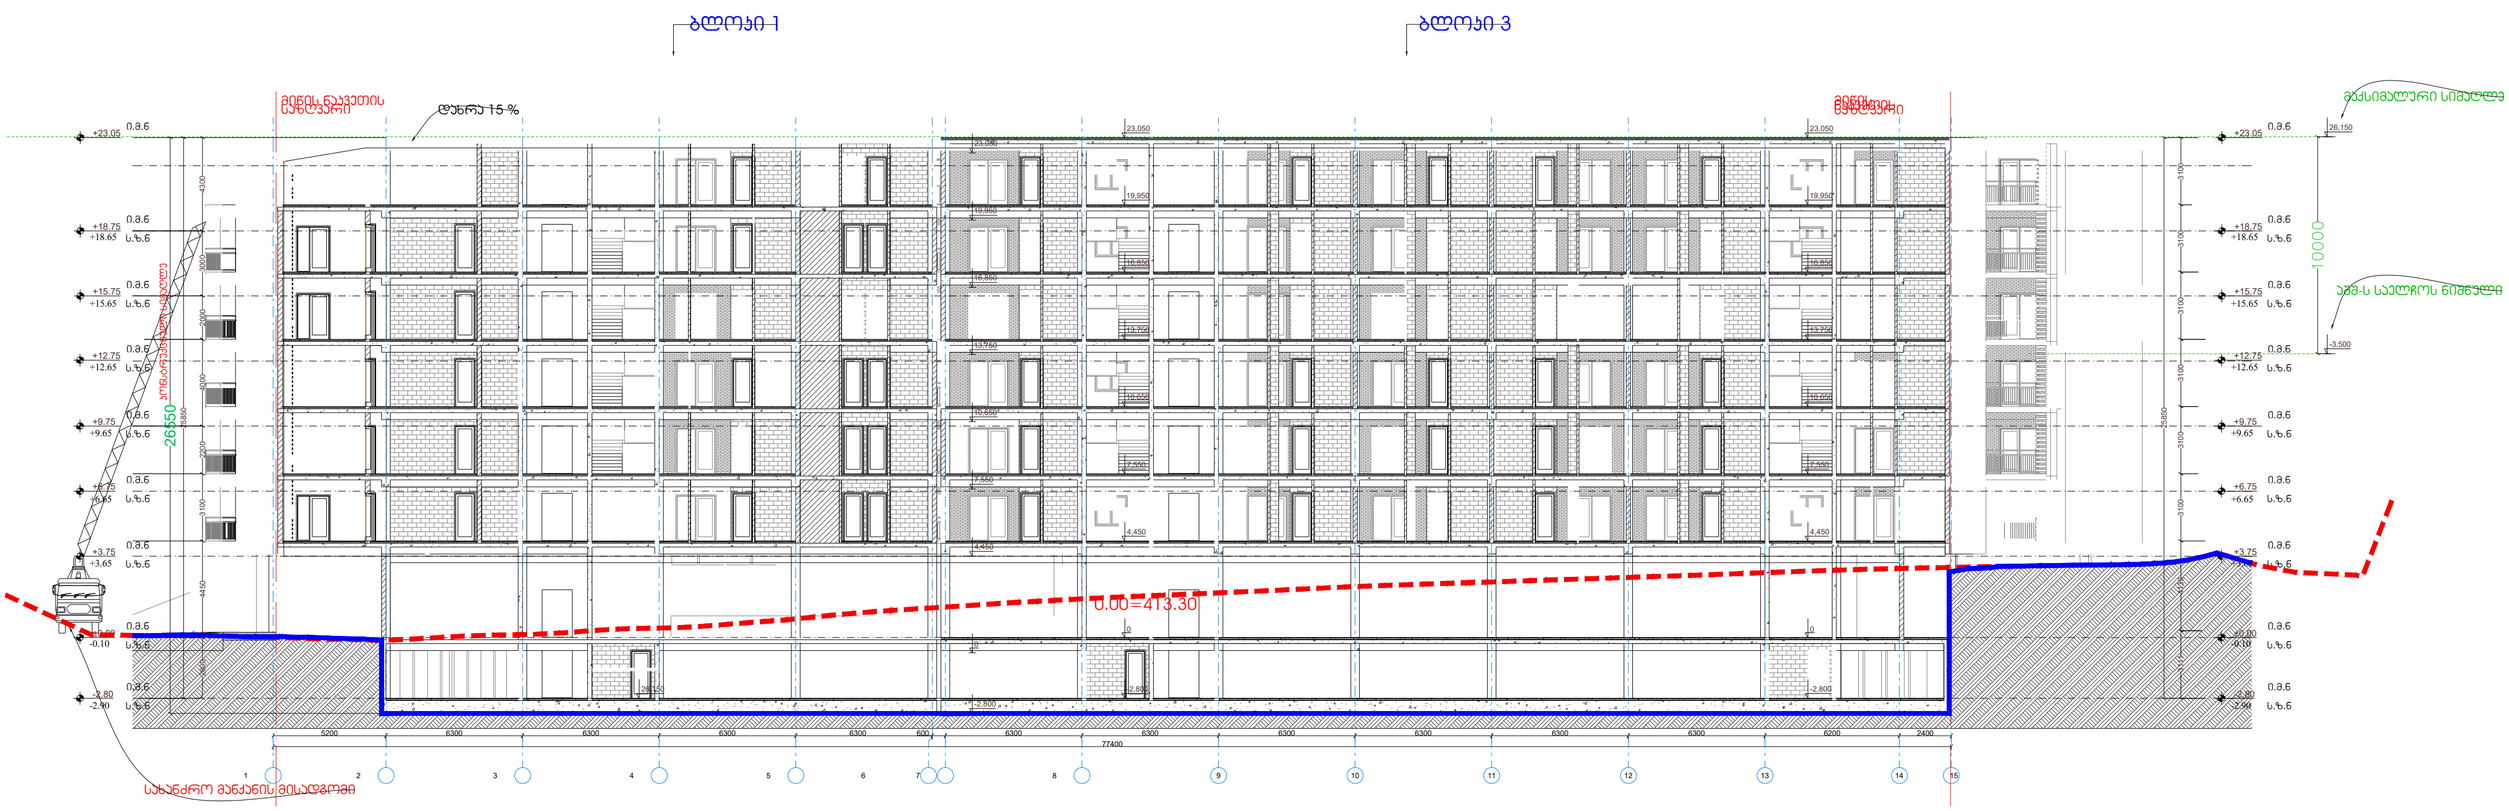

გრუნტის ცვლილების ჭრილი

პირობითი აღნიშვნები:

რელიეფის ნიშნილი (საპროექტო)

რელიეფის ნიშნილი (არსებული)

მრავალბინიანი საცხოვრებელი სახლი					
არქიტექტორი	დ. პაპიაძე			თარიღი	2023	A2
არქიტექტორი	ი. ზამბახიძე		ს/კ 01.72.14.234.013	ნაწილი	ნაწილის #	გვერდი
შპს. არქიტექტორი						

ბლოკი 1

მაქსიმალური სიმაღლე

436.39

10 000

ხმამ-ს საკმარის სიმაღლის

426.39

მიწის ნაკვეთის საზღვარი

მიწის ნაკვეთის საზღვარი



0.00=413.30

+23.05 მ.ა.ნ

+18.75 / +18.65 მ.ა.ნ

+15.75 / +15.65 მ.ა.ნ

+12.75 / +12.65 მ.ა.ნ

+9.75 / +9.65 მ.ა.ნ

+6.75 / +6.65 მ.ა.ნ

+3.75 / +3.65 მ.ა.ნ

±0.00 მ.ა.ნ

-2.80 / -2.90 მ.ა.ნ

3 000

3 750

1 800

1 500

23 850

4 500 | 6 400 | 4 500 | 1 200 | 6 100 | 6 300 | 6 300 | 6 500 | 6 300

48 100

ა ბ გ დ ე ვ ზ თ ი კ

სახანძრო მანქანის მისადგომი

სახანძრო მანქანის მისადგომი

გრუნტის ცვლილების ჭრილი

პირობითი აღნიშვნები:

რელიეფის ნიშნილი (საპროექტო)

რელიეფის ნიშნილი (არსებული)

მრავალბინიანი საცხოვრებელი სახლი						
თანამდებობა	გვარი	ხელმოწერა	მისამართი: ქ. თბილისის, დიდუბის სახ.საკრებლო საცხრ. ტერიტორია	მასშტაბი	1: 200	ფორმატი
დირექტორი	ა. ჭერქეზიძე			თარიღი	2023	A2
არქიტექტორი	დ. პაპიძე		ს/კ 01.72.14.234.013	ნაწილი	ნაწილის №	გვერდი
არქიტექტორი	ი. ჯამბახიძე					