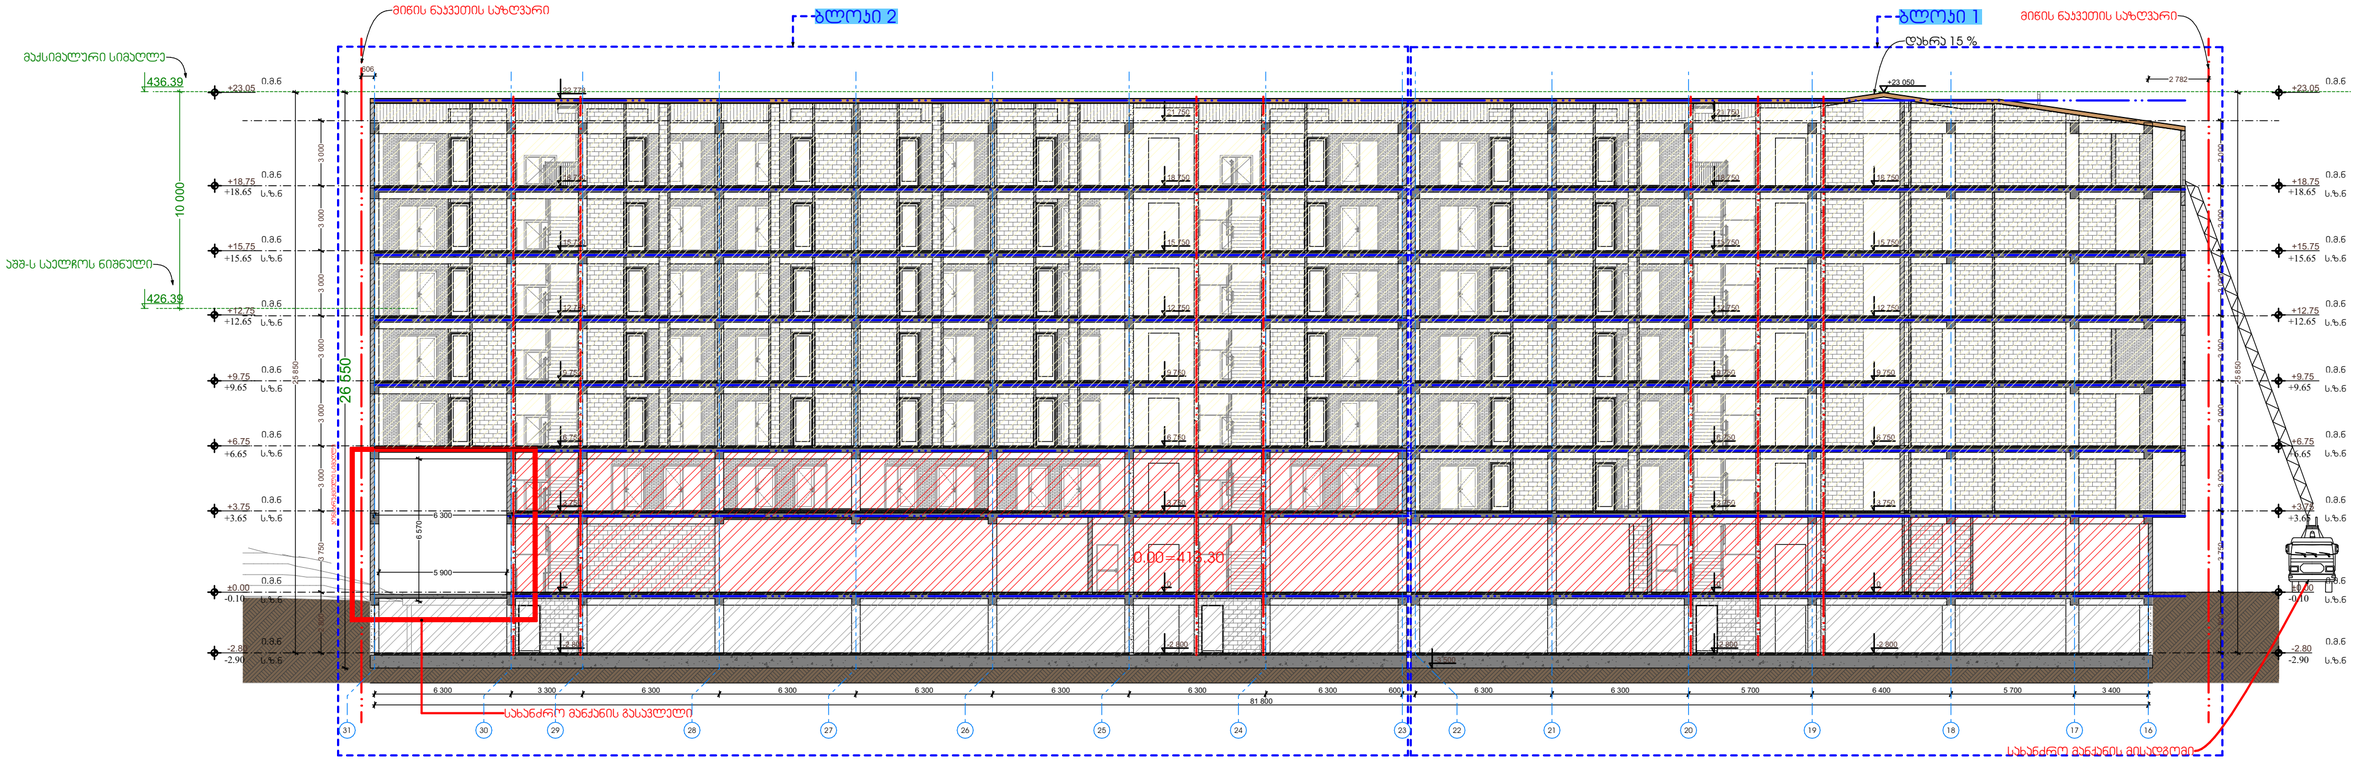

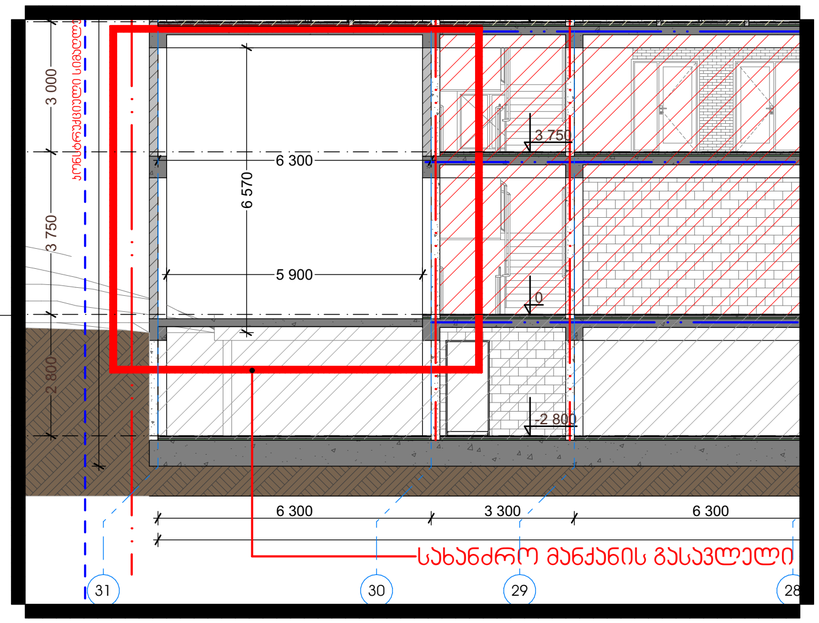

შენიშვნა:

სახანძრო მანქანის გასასვლელის სიგანე აღემატება 3.5 მეტრს ხოლო სიმაღლე 4.5 მეტრს და ასმაყოფილებს მინიმალურ მოთხოვნებს.

New City Development

პირობითი აღნიშვნები:

პირობითი აღნიშვნები:

თანამდებობა	გვარი	ხელმოწერა	მისამართი	ნახაზის დასახელება	მასშტაბი	1:200, 1:100	ფორმატი
დირექტორი	ა.ზერეკიძე		ქ.თბილისი, დიღმის სასწავლო მეურნეობა				A2
არქიტექტორი	დ.პაპიძე				თარიღი	2023	გვერდი
არქიტექტორი	ი.ზამბახიძე		ს/კ 01.72.14.234.013	ჭრილი 1-1			52
მშპრ.არქიტექტორი							

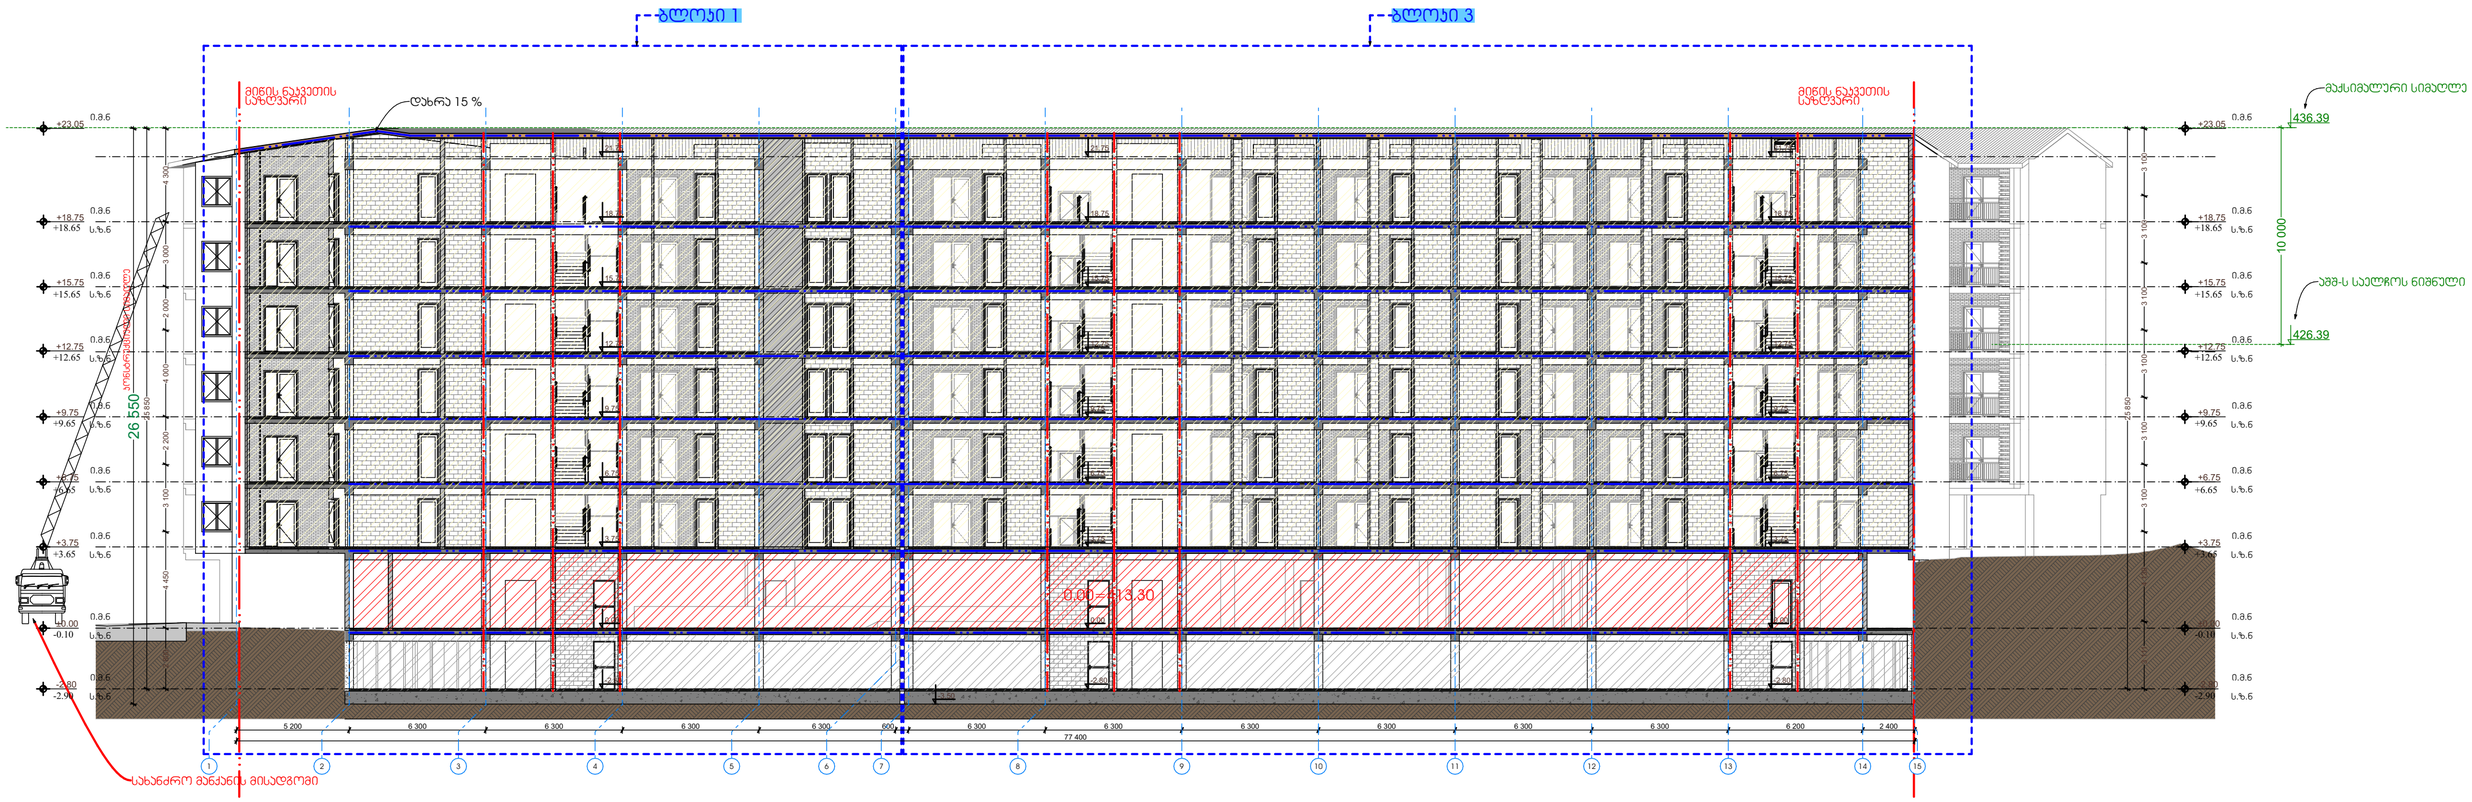

New City Development	პირობითი აღნიშვნები:	პირობითი აღნიშვნები:			ნახაზის დასახელება	მასშტაბი 1:200 ფორმატი
			თანამდებობა	გვარი / ხელმოწერა		
			დირექტორი	ა.ზერკვიძე	მისამართი ქ.თბილისი, დიღმის სასწავლო მეურნეობა	
			არქიტექტორი	დ.პაპაძე		
			არქიტექტორი	ი.ზამბახიძე	ს/კ 01.72.14.234.013	ჭრილი 2-2 თარიღი 2023 A2 გვერდი 53
			შეზრ.არქიტექტორი			

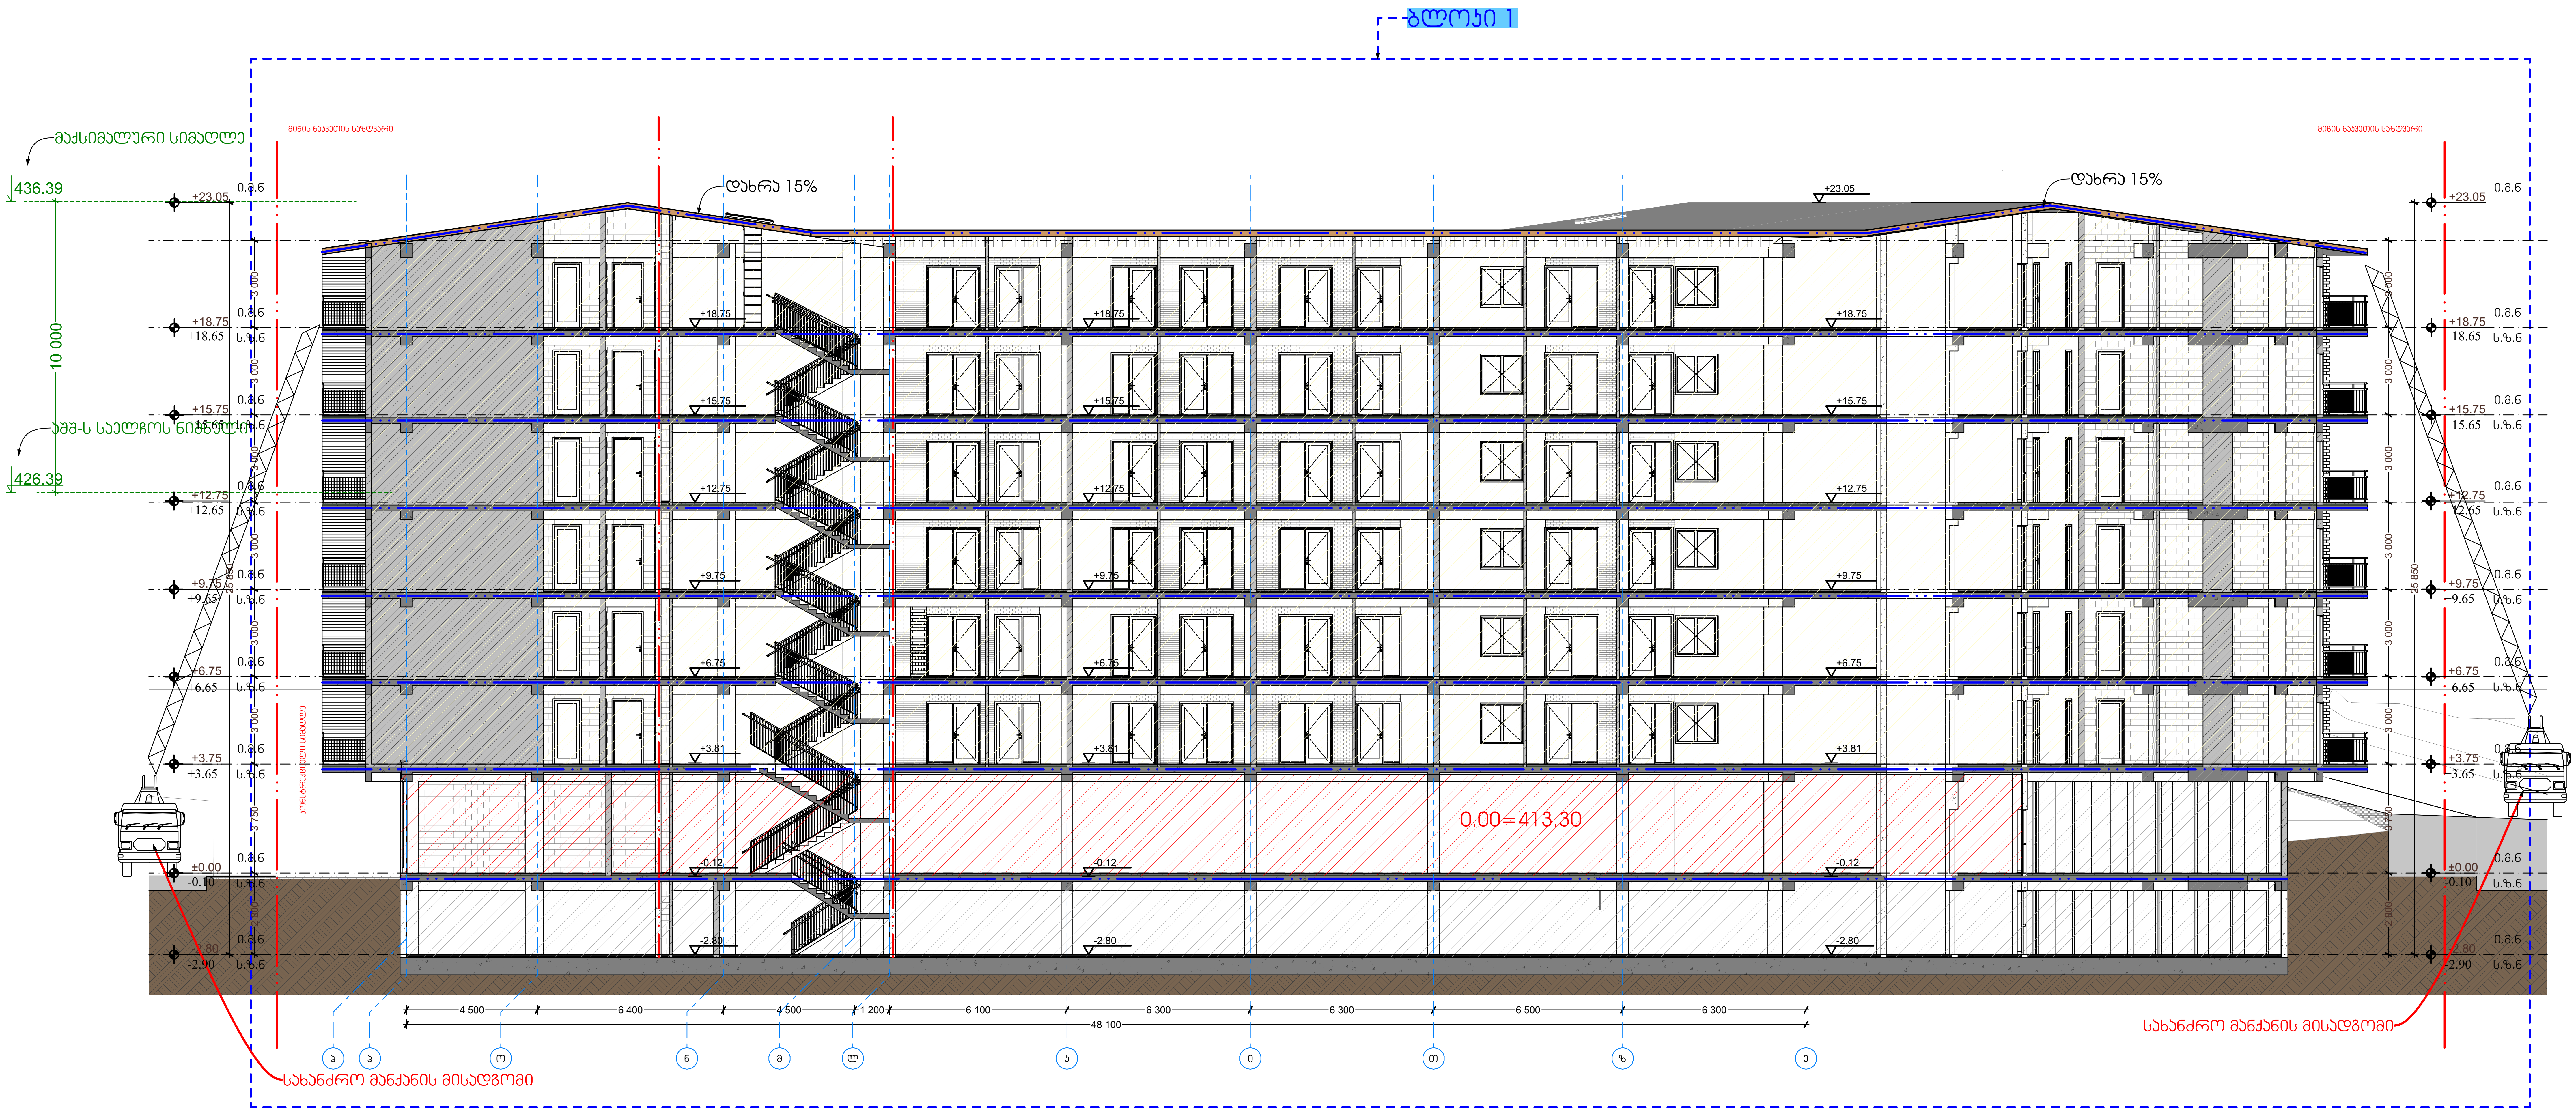

პირობითი აღნიშვნები:

პირობითი აღნიშვნები:

თანამდებობა	გვარი	ხელმოწერა	მისამართი	ნახაზის დასახელება	მასშტაბი	1:150	ფორმატი
დირექტორი	ა.ზერეკიძე		ქ.თბილისი, დიღმის სასწავლო მეურნეობა	ჭრილი 3	თარიღი	2023	A2
არქიტექტორი	დ.პაპიძე						გვერდი
არქიტექტორი	ი.ზამბახიძე		ს/კ 01.72.14.234.013				54
შემსრ.არქიტექტორი							

New City Development

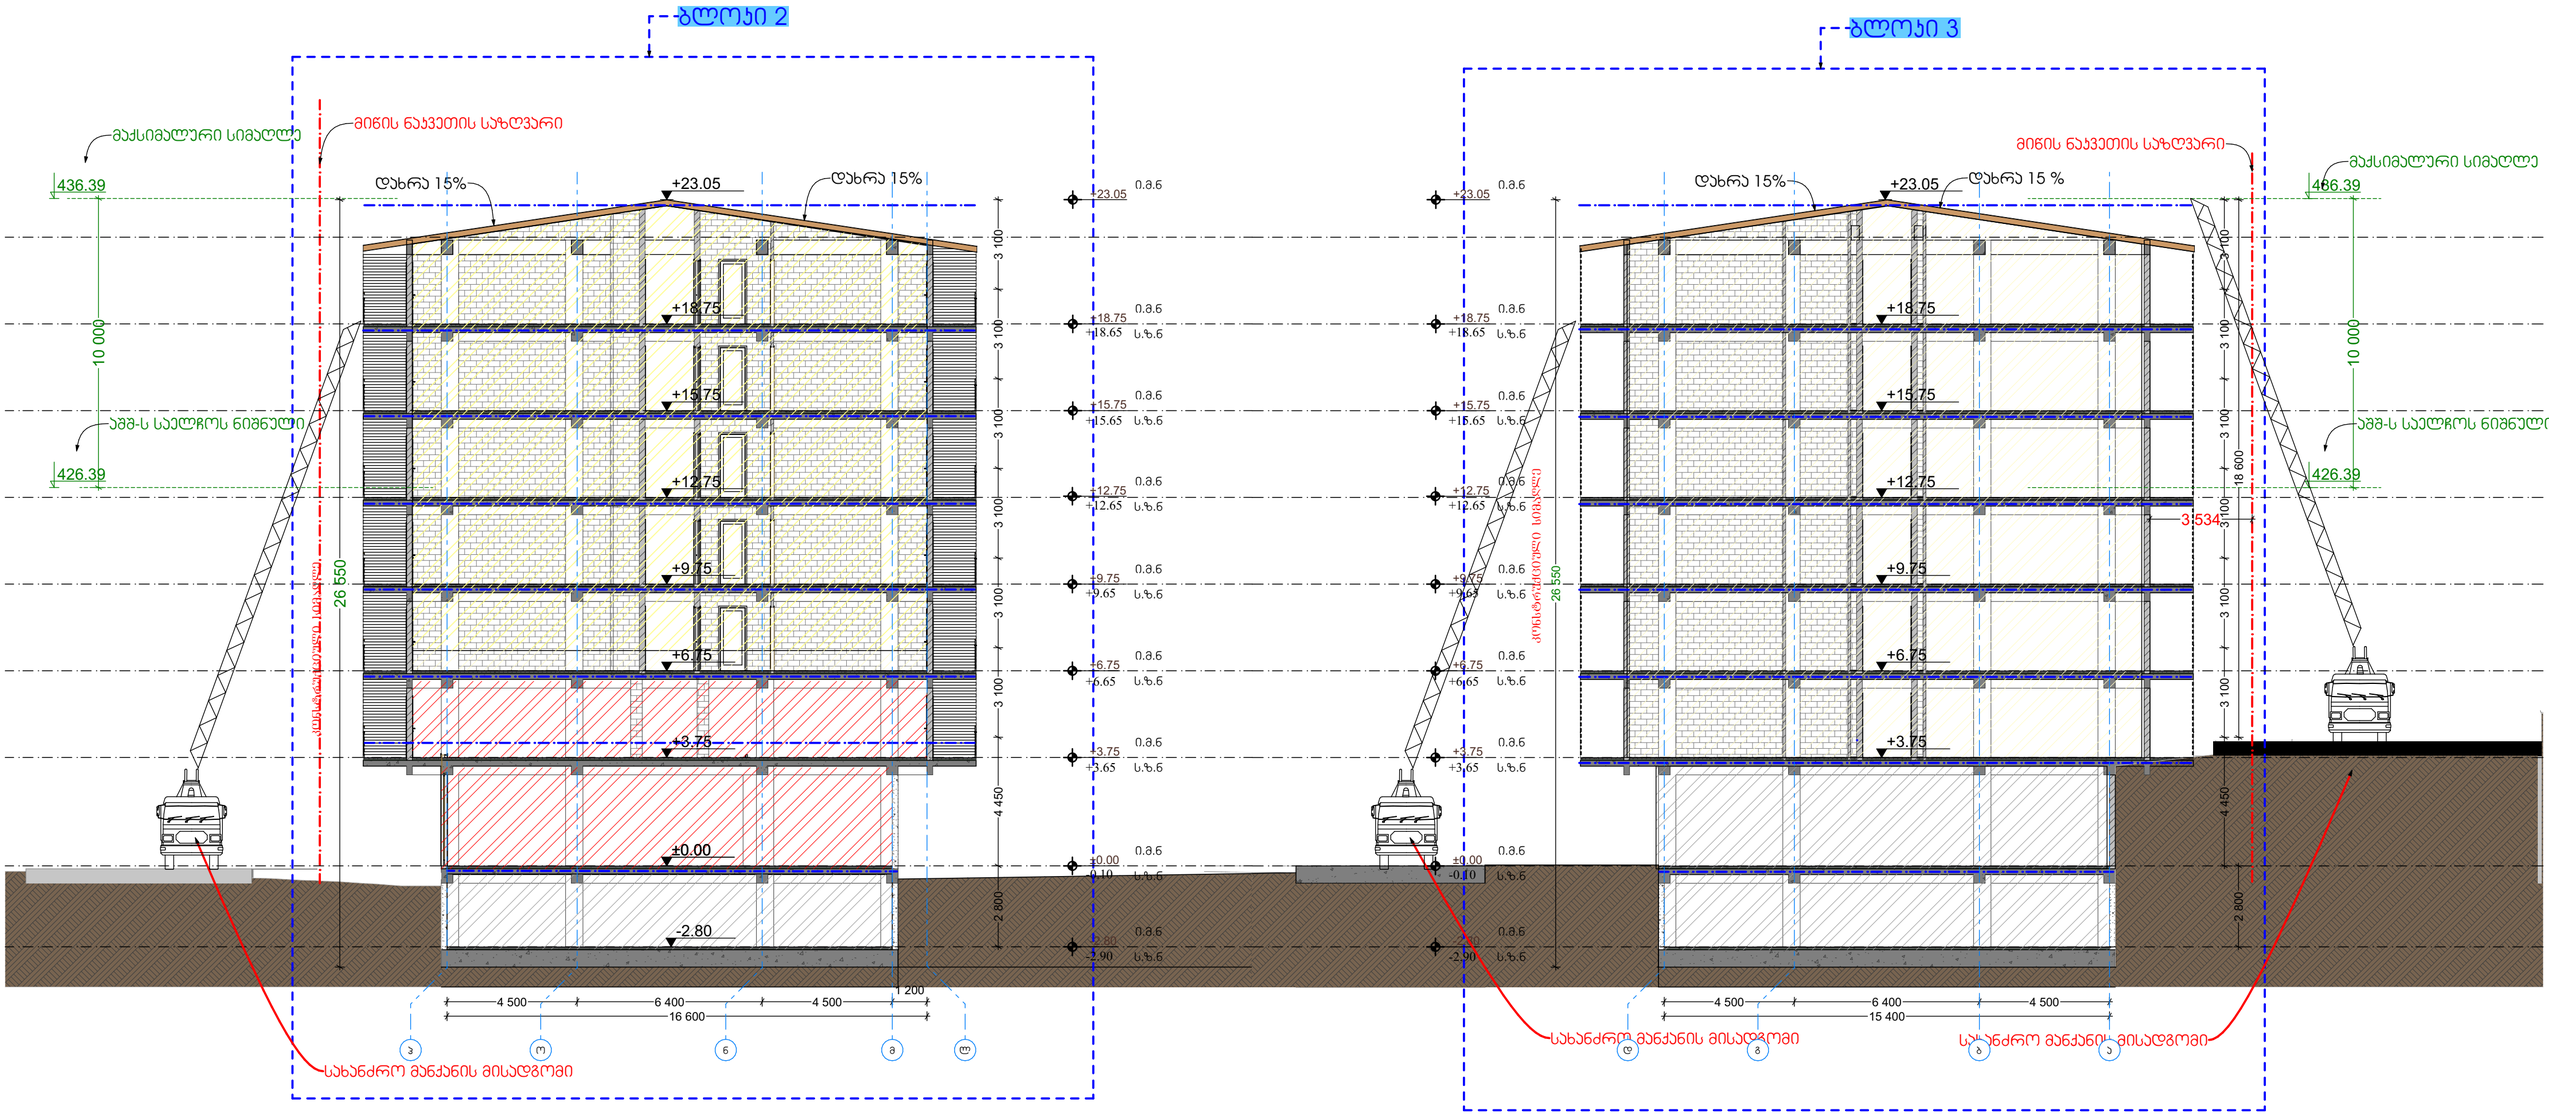

პირობითი აღნიშვნები:

პირობითი აღნიშვნები:

თანამდებობა	გვარი	ხელმოწერა	მისამართი	ნახაზის დასახელება	მასშტაბი	1:150	ფორმატი
დირექტორი	ა.ზერეკიძე		ქ.ბათუმი, დიღმის სახწავლო მეურნეობა				A2
არქიტექტორი	დ.პაპიძე				თარიღი	2023	გვერდი
არქიტექტორი	ი.ზამბახიძე		ს/კ 01.72.14.234.013	ჭრილი 4			55
შემრ.არქიტექტორი							

New City Development