
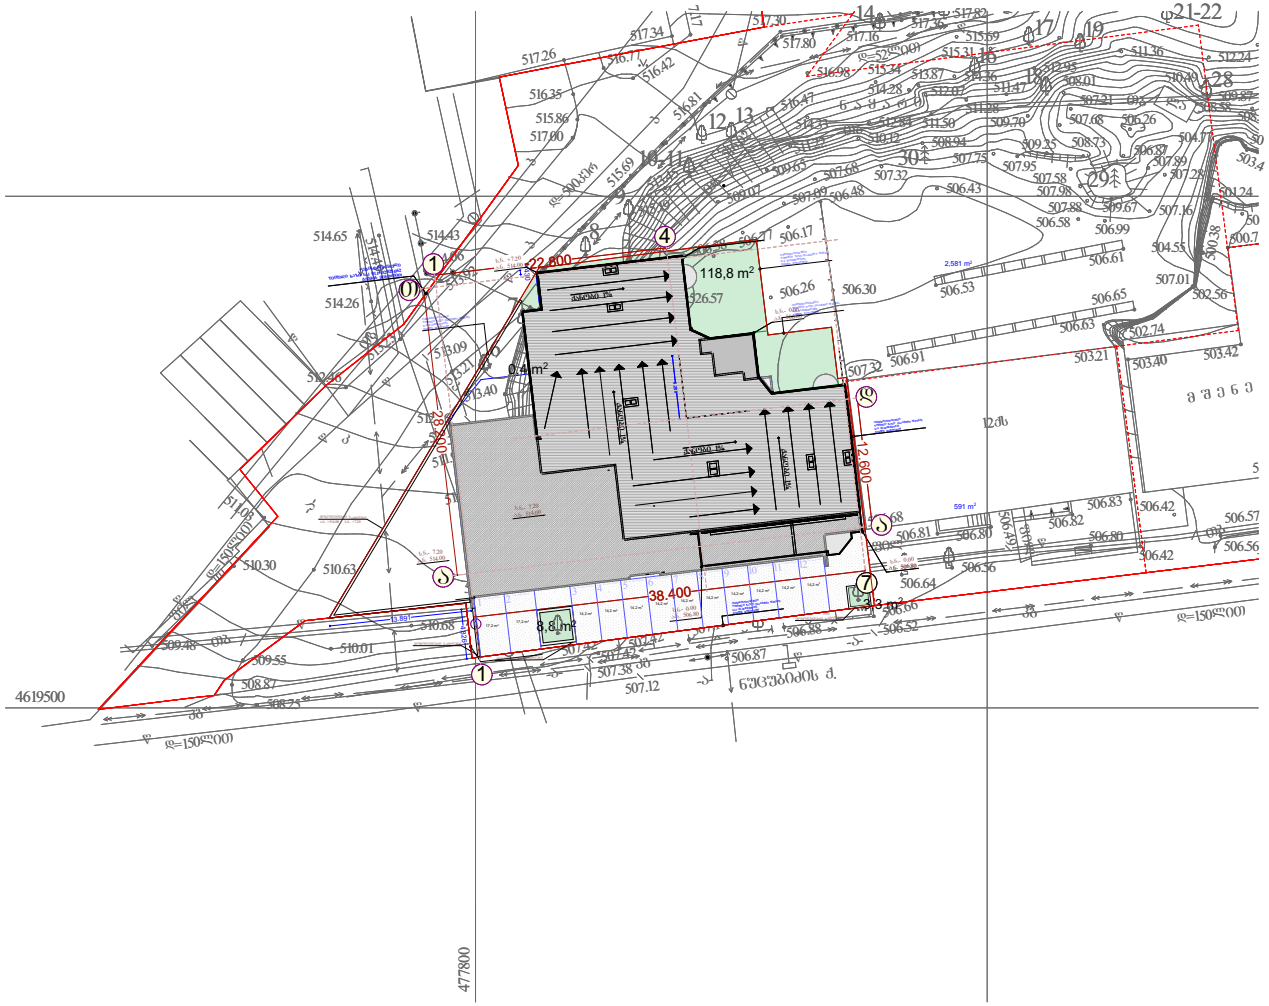


ღია ავტოსადგომები

№1 - 17.2 მ²
№2 - 17.2 მ²
№3 - 14.2 მ²
№4 - 14.2 მ²
№5 - 14.2 მ²
№6 - 14.2 მ²
№7 - 14.2 მ²
№8 - 14.2 მ²
№9 - 14.2 მ²
№10 - 14.2 მ²
№11 - 14.2 მ²
№12 - 14.2 მ²
ჯამში - 176.4 მ²

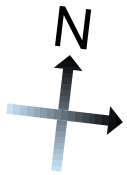

შპს "ბ. ა. ჯ."		
მისამართი		
ქ. ობილისი, ფერდობი ნუცუბიძე, მ/რ III ს/კ: 01.14.02.025.251		
პროექტის სახელი		
მრავალბინიანი საცხოვრებელი სახლი		
თანამდებობა	გვარი	ხელმოწერა
პროექტის ავტორი	რ. ქსართია	
არქიტექტორი	რ. ქსართია	
ბენბებმა		
მ. 1:500	A-3	
2021	A-101	

PDF-XChange Editor
Click to BUY NOW!
www.tracker-software.com

საქართველო
ქ. თბილისის მერია
სსიპ თბილისის არქიტექტურის სამსახური

ქ.თბილისი, ვაკე-საბურთალოს რაიონი, ნუცუბიძეს ფერდობი, III მიკრო\რაიონი, (ნაკვეთი№2562-63)სკ.01.14.02.025.251, აესებული 13474 კვ.მ. არასასოფლო-სამეურნეო დანიშნულების მიწის ნაკვეთის

სამსახურის შტრიხი


გეგმა

საფუძველი: ქ. თბილისის მთავრობის №20-32-704. 10.112008 წლის დადგენილება

სიტუაციური სქემა	მაშტაბი: 1:2000



მიწის ნაკვეთის საზღვრების მომზადების და საინვესტიციო განყოფილება		
განყოფილების უფროსი		
მთავარი სპეციალისტი		

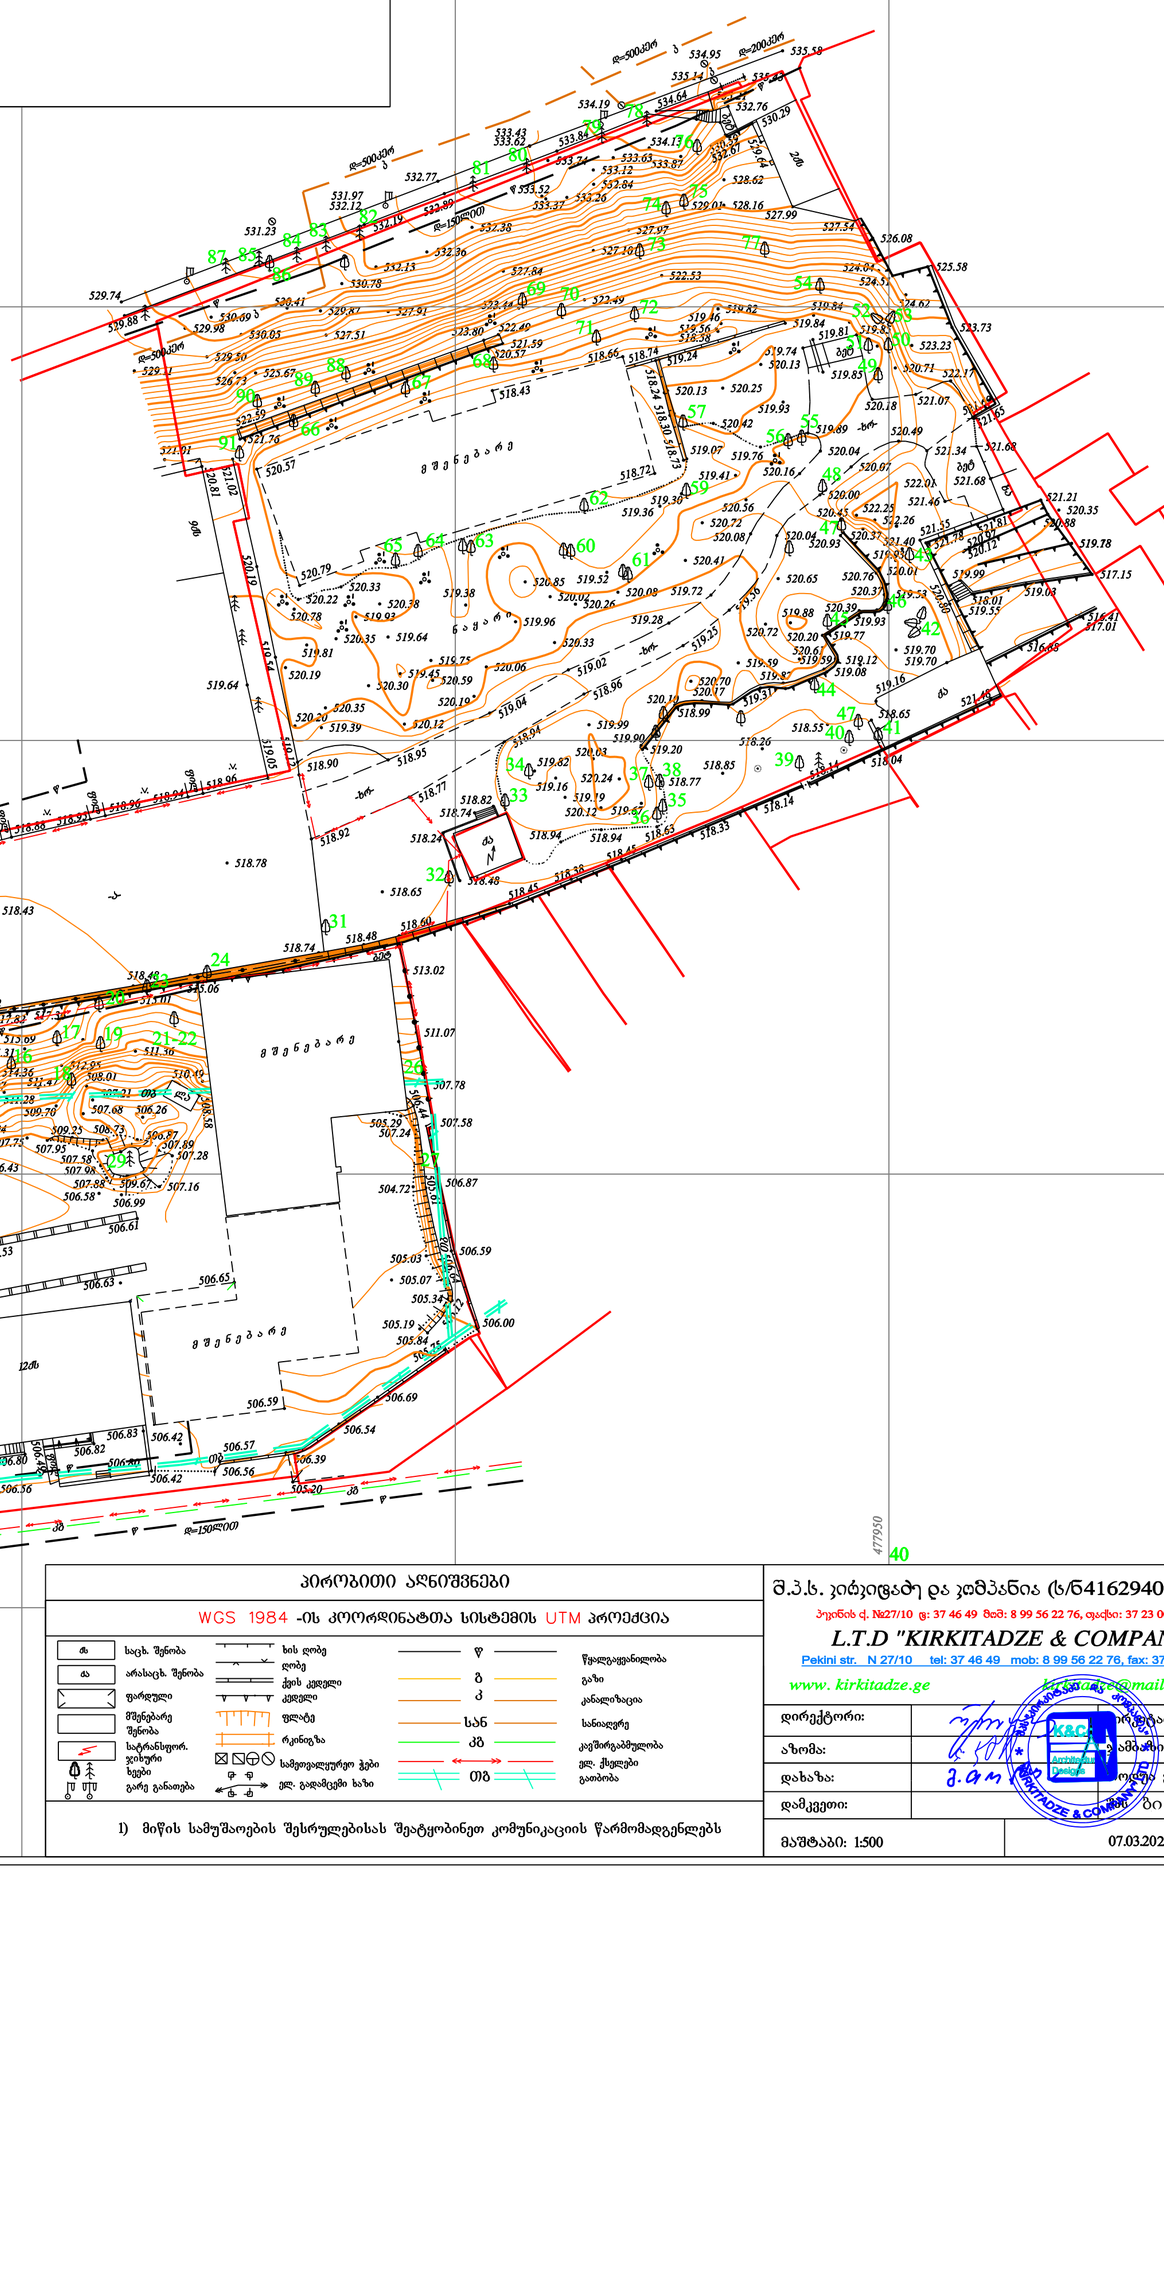
477950
4619700
477800
4619650
4619550
4619500
477800
477950
ჩ
