

არსებული ხიდის ჭრილი. მ 1:200

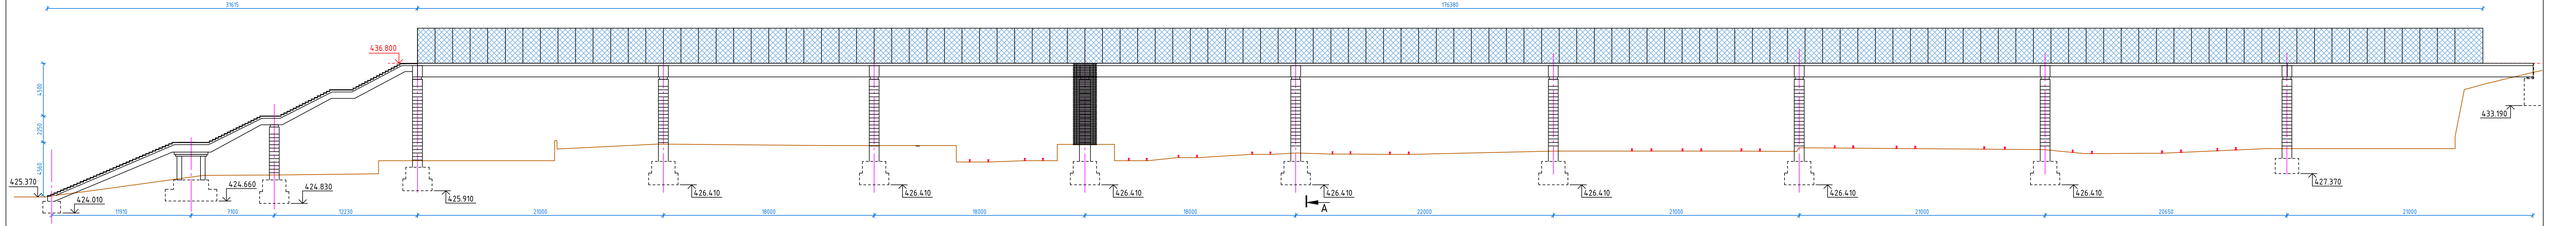

მომართვის №: 2205207	პროექტი: არსებული ხიდის ჭრილი	
შემსრულებელი: შპს „ავანბეკი“	პროექტის ტიპი: შენადნობის პროექტი	თარიღი: 2023 წელი
პროექტი: ქ. თბილისში, ვაჟა-ფშაველას გამზირის გაგრძელების საავტომობილო ხიდისა და მისი მიდამოს რეაბილიტაციის	ნახატის ზომა: A3	
	ნახატის ნომერი: BD 3	


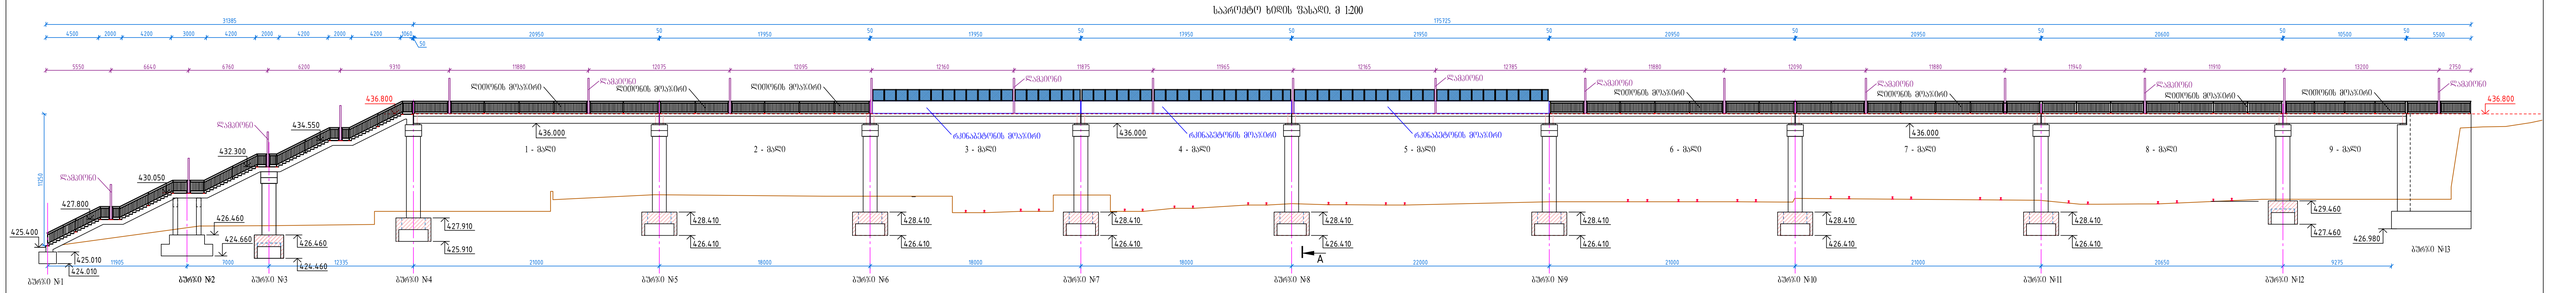

შპს „AVANBEKI"




ნახაზის ზომა: A3

ნახაზის ეტაპი: BD 5

თარიღი: 2023 წელი