
# საპროექტო ტერიტორიის ტოპო გეგმა
## მ. 1:500

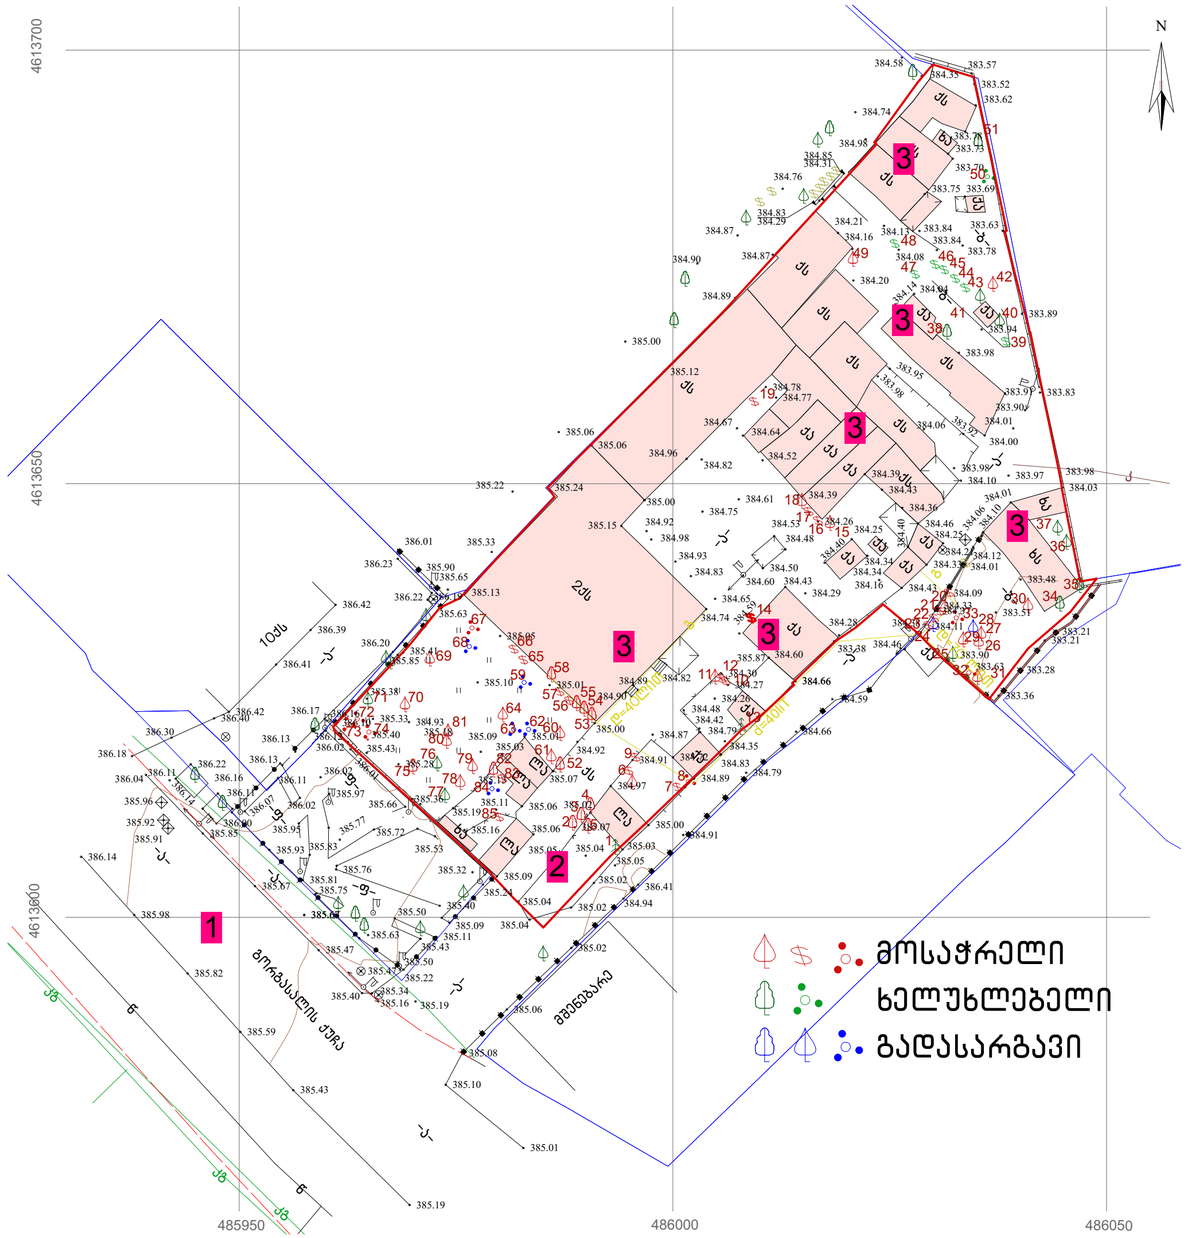


საპროექტო ტერიტორიის საზღვარი

სადემონტაჟო შენობა-ნაგებობები

შენიშვნა: ხეების დეტალური სპეციფიკაცია იხ.პროექტის დენდროლოგიურ ნაწილში

ნახაზის დასახელება:

საპროექტო ტერიტორიის ტოპო გეგმა

ექსპლიკაცია:

1. მთ.გზა
2. საპროექტო ტერიტორია
3. სადემონტაჟო შენობა-ნაგებობები

პირობითი ნიშნები:

- ნაკვეთის საზღვარი
- გაანაშენიანების რეგულირების ხაზი(უკანა ეზოსთვის)
- ჭრილის ხაზი
- არქიტექტურული ნიშნული
- კონსტრუქციული ნიშნული

შენიშვნები

1. ნახაზში შეტანილი ყველა ცვლილება უნდა შეთანხმდეს პროექტის ავტორთან.
2. შენობის საპროექტო ნული (+0.00) ტოლია +0.00=385.20 აბსოლიტური ნიშნულის.
3. პროექტში ყველა ზომა მოცემულია მილიმეტრებში.
4. პროექტი გაკეთებულია დამკვეთის მიერ მოტანილი ტოპოგეგმის დაფუძნელზე.

მისამართი

ქალაქი თბილისი, კუჩა გორგასალი, №32, №32ბ, №34 და №34 მიმდებარედ
(ს/კ: 01.18.09.004.003)

პროექტის სახელწოდება


მრავალბინიანი საცხოვრებელი სახლის არქიტექტურული პროექტი

| სტადია | პროექტი | არ |
|---|---|---|
| თანამდებობა | გვარი | ხელმოწერა |
| დირექტორი | გ. ბენდელიანი | |
| არქიტექტორი | ი. გოგოხია | |
| არქიტექტორი | დ. კომახიძე | |
| | | |
| | | |
| საპროექტოს ლოგო | | მისამართი |


BIJI ARCHITECTURE
ქ. თბილისი შავიშვილის №1ა
TEL: 595 55-35-74 599 75-28-88


| დაკვეთა № | | მასშტაბი |
|---|---|---|
| სტადია | პროექტი | 1:100 |
| ფორმატი | ფურცლები A-010 | A.01.4 |
| A-3 | | 23/05/2023 წ. |

# საპროექტო გენ.გეგმა
# მ. 1:500

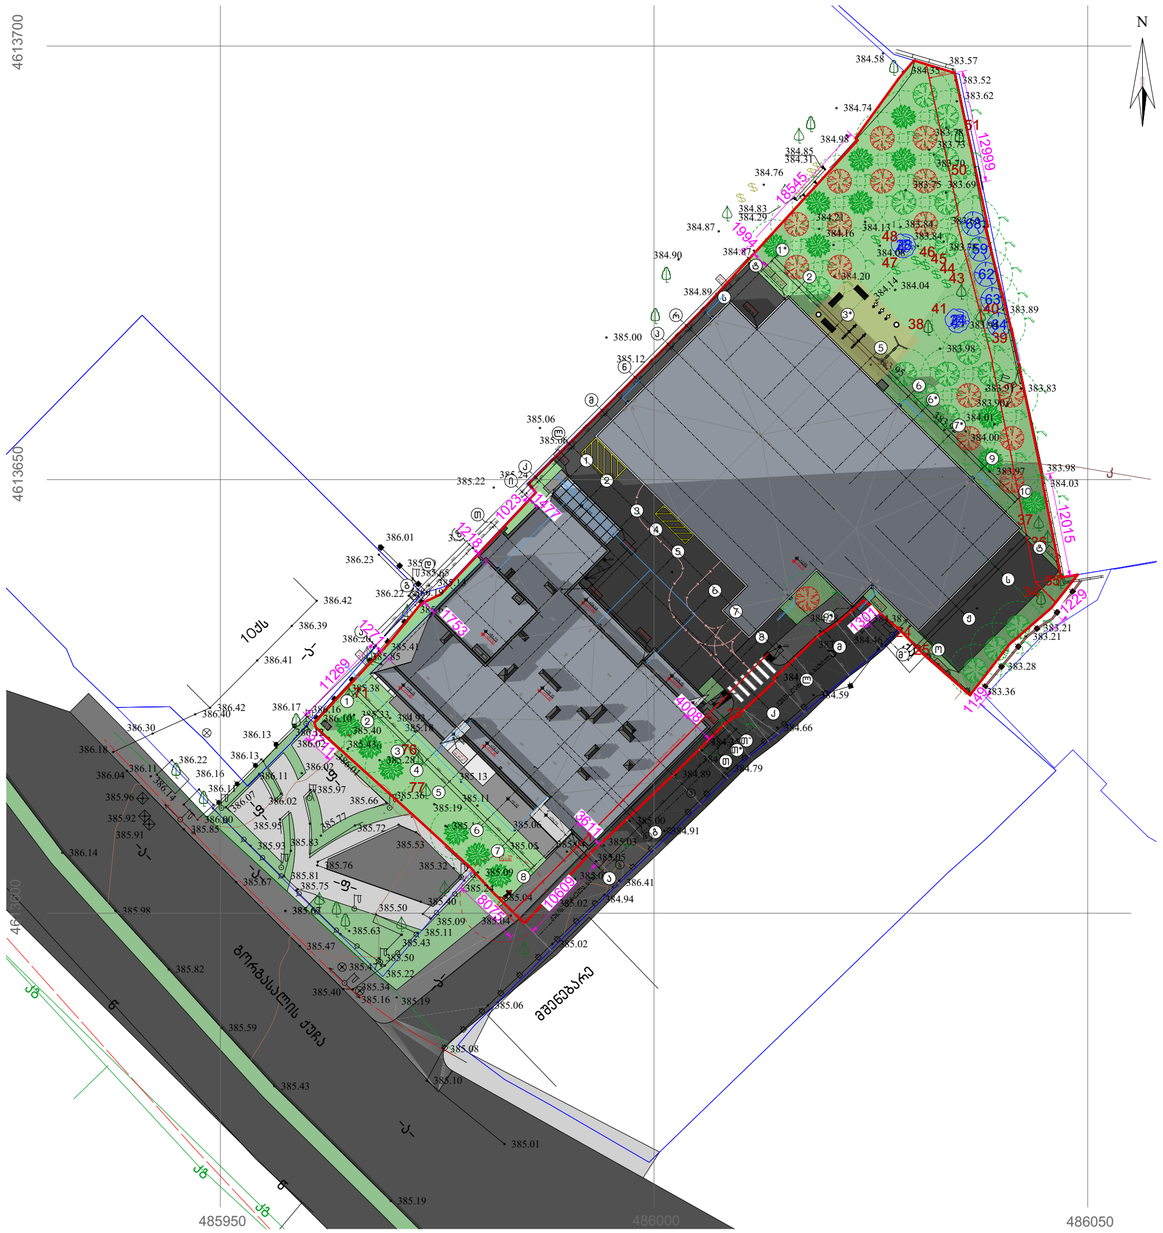
N
4613700
4613650
485950
486000
486050
გრიბოედოვის ქუჩა
მგზნებარე
ქუჩა N3
ქუჩა N5
ქუჩა N7
ქუჩა N9
104ს
1.00%
1.00%
1.00%

N

# საპროექტო გენ.გეგმა
მ. 1:250

ნახაზის დასახელება:

საპროექტო
ტერიტორიის გენ.გეგმა

ექსპლიკაცია:

1. მმ.გზა
2. საპროექტო ტერიტორიაზე სამანქანე მშმოსასვლელი
3. საპროექტო შენობა
4. გამწვანებული ასფალტსაფარი
5. საპროექტო ტროტუარი
6. გამწვანება
7. სამანქანე პანდუსი

პირობითი ნიშნები:

- ნაკვეთის საზღვარი
- განაშენიანების რეგულირების ხაზი(უკანა ეზოსთვის)
- ჭრილის ხაზი
- არქიტექტურული ნიშნული
- კონსტრუქციული ნიშნული

შენიშვნები

1. ნახაზში შეტანილი ყველა ცვლილება უნდა შეთანხმდეს პროექტის ავტორთან.
2. შენობის საპროექტო ნული (+0.00) ტოლია +0.00=385.20 აბსოლიტური ნიშნულის.
3. პროექტში ყველა ზომა მოცემულია მილიმეტრებში.
4. პროექტი გაკეთებულია დამკვეთის მიერ მოტანილი ტოპოგეგმის დაფუძნველზე.

მისამართი

ქალაქი თბილისი, კუჩა გორგასალი, №32, №32ბ, №34 და №34 მიმდებარედ
(ს/კ: 01.18.09.004.003)

პროექტის სახელწოდება

მრავალბინიანი საცხოვრებელი სახლის არქიტექტურული პროექტი

| სტადია | პროექტი | არ |
|---|---|---|
| თანამდებობა | გვარი | ხელმოწერა |
| დირექტორი | ბ. ბენდელიანი | |
| არქიტექტორი | ი. გოგოხია | |
| არქიტექტორი | დ. ქომახიძე | |
| | | |
| | | |
| საპროექტოს ლოგო | | მისამართი |


BIJI ARCHITECTURE

ქ. თბილისი შავიშვილის №1ა

TEL:
595 55-35-74
599 75-28-88


| დაკვეთა № | | მასშტაბი |
|---|---|---|
| სტადია | პროექტი | 1:100 |
| ფორმატი | ფურცლები A-012 | A.01.6 |
| A-3 | | 23/05/2023 წ. |

შენიშვნა: ხეების დეტალური სპეციფიკაცია იხ.პროექტის დენდროლოგიურ ნაწილში

N

# საპროექტო გენ.გეგმა
მ. 1:250

ნახაზის დასახელება:

საპროექტო
ტერიტორიის გენ.გეგმა

ექსპლიკაცია:

1. მმ.გზა
2. საპროექტო ტერიტორიაზე სამანქანე მშმოსასვლელი
3. საპროექტო შენობა
4. გამწვანებული ასფალტსაფარი
5. საპროექტო ტროტუარი
6. გამწვანება
7. სამანქანე პანდუსი

პირობითი ნიშნები:

- ნაკვეთის საზღვარი
- განაშენიანების რეგულირების ხაზი(უკანა ეზოსთვის)
- ჭრილის ხაზი
- არქიტექტურული ნიშნული
- კონსტრუქციული ნიშნული

შენიშვნები

1. ნახაზში შეტანილი ყველა ცვლილება უნდა შეთანხმდეს პროექტის ავტორთან.
2. შენობის საპროექტო ნული (±0.00) ტოლია +0.00=385.20 აბსოლიტური ნიშნულის.
3. პროექტში ყველა ზომა მოცემულია მილიმეტრებში.
4. პროექტი გაკეთებულია დამკვეთის მიერ მოტანილი ტოპოგეგმის დაფუძნველზე.

მისამართი

ქალაქი თბილისი, კუჩა გორგასალი, №32, №32ბ, №34 და №34 მიმდებარედ
(ს/კ: 01.18.09.004.003)

პროექტის სახელწოდება

მრავალბინიანი საცხოვრებელი სახლის არქიტექტურული პროექტი

| სტადია | პროექტი | არ |
|---|---|---|
| თანამდებობა | გვარი | ხელმოწერა |
| დირექტორი | ბ. ბენდელიანი | |
| არქიტექტორი | ი. გოგოხია | |
| არქიტექტორი | დ. ქომახიძე | |

საპროექტოს ლოგო | მისამართი


BIJI ARCHITECTURE
BIJI ARCHITECTURE
ქ. თბილისი შავიშვილის №1ა
TEL: 595 55-35-74 599 75-28-88


| დაკვეთა № | | მასშტაბი |
|---|---|---|
| სტადია | პროექტი | 1:100 |
| ფორმატი | ფურცლები A-012 | A.02.9 |
| A-3 | | 23/05/2023 წ. |

შენიშვნა: ხეების დეტალური სპეციფიკაცია იხ.პროექტის დენდროლოგიურ ნაწილში

N

# საპროექტო გენ.გეგმა
მ. 1:250

ნახაზის დასახელება:

საპროექტო ტერიტორიის გენ.გეგმა

ექსპლიკაცია:

1. მმ.გზა
2. საპროექტო ტერიტორიაზე სამანქანე მშმოსასვლელი
3. საპროექტო შენობა
4. გამწვანებული ასფალტსაფარი
5. საპროექტო ტროტუარი
6. გამწვანება
7. სამანქანე პანდუსი

პირობითი ნიშნები:

- ნაკვეთის საზღვარი
- განაშენიანების რეგულირების ხაზი(უკანა ეზოსთვის)
- ჭრილის ხაზი
- არქიტექტურული ნიშნული
- კონსტრუქციული ნიშნული

შენიშვნები

1. ნახაზში შეტანილი ყველა ცვლილება უნდა შეთანხმდეს პროექტის ავტორთან.
2. შენობის საპროექტო ნული (+0.00) ტოლია +0.00=385.20 აბსოლიტური ნიშნულის.
3. პროექტში ყველა ზომა მოცემულია მილიმეტრებში.
4. პროექტი გაკეთებულია დამკვეთის მიერ მოტანილი ტოპოგეგმის დაფუძნველზე.

მისამართი

ქალაქი თბილისი, კუჩა გორგასალი, №32, №32ბ, №34 და №34 მიმდებარედ
(ს/კ: 01.18.09.004.003)

პროექტის სახელწოდება

მრავალბინიანი საცხოვრებელი სახლის არქიტექტურული პროექტი

| სტადია | პროექტი | არ |
|---|---|---|
| თანამდებობა | გვარი | ხელმოწერა |
| დირექტორი | ბ. ბენდელიანი | |
| არქიტექტორი | ი. გოგოხია | |
| არქიტექტორი | დ. ქომახიძე | |
| | | |
| | | |
| საპროექტოს ლოგო | | მისამართი |


BIJI ARCHITECTURE
ქ. თბილისი შავიშვილის №1ა
TEL: 595 55-35-74 599 75-28-88


| დაკვეთა № | | მასშტაბი |
|---|---|---|
| სტადია | პროექტი | 1:100 |
| ფორმატი | ფურცლები A-012 | A.03.2 |
| A-3 | | 23/05/2023 წ. |


მისაწვდომი სვლაგეზი

შენიშვნა:
1. იატაკის ზედაპირები მოეწყობა ისე, რომ იქნება მდგრადი, მყარი და არასრიალა.

# მიწის ნაკვეთის ტოპოგრაფიული გეგმა

New Point

ქალაქი თბილისი, ქუჩა გორგასალი, №32, №32ბ, №34 და №34 მიმდებარედ (ს/კ: 01.18.09.004.003)
თანასაკუთრებაში არსებული 3719 კვ.მ. არასასოფლო-სამეურნეო
დანიშნულების მიწის ნაკვეთის და მისი მიმდებარე ტერიტორიის ტოპოგრაფიული გეგმა

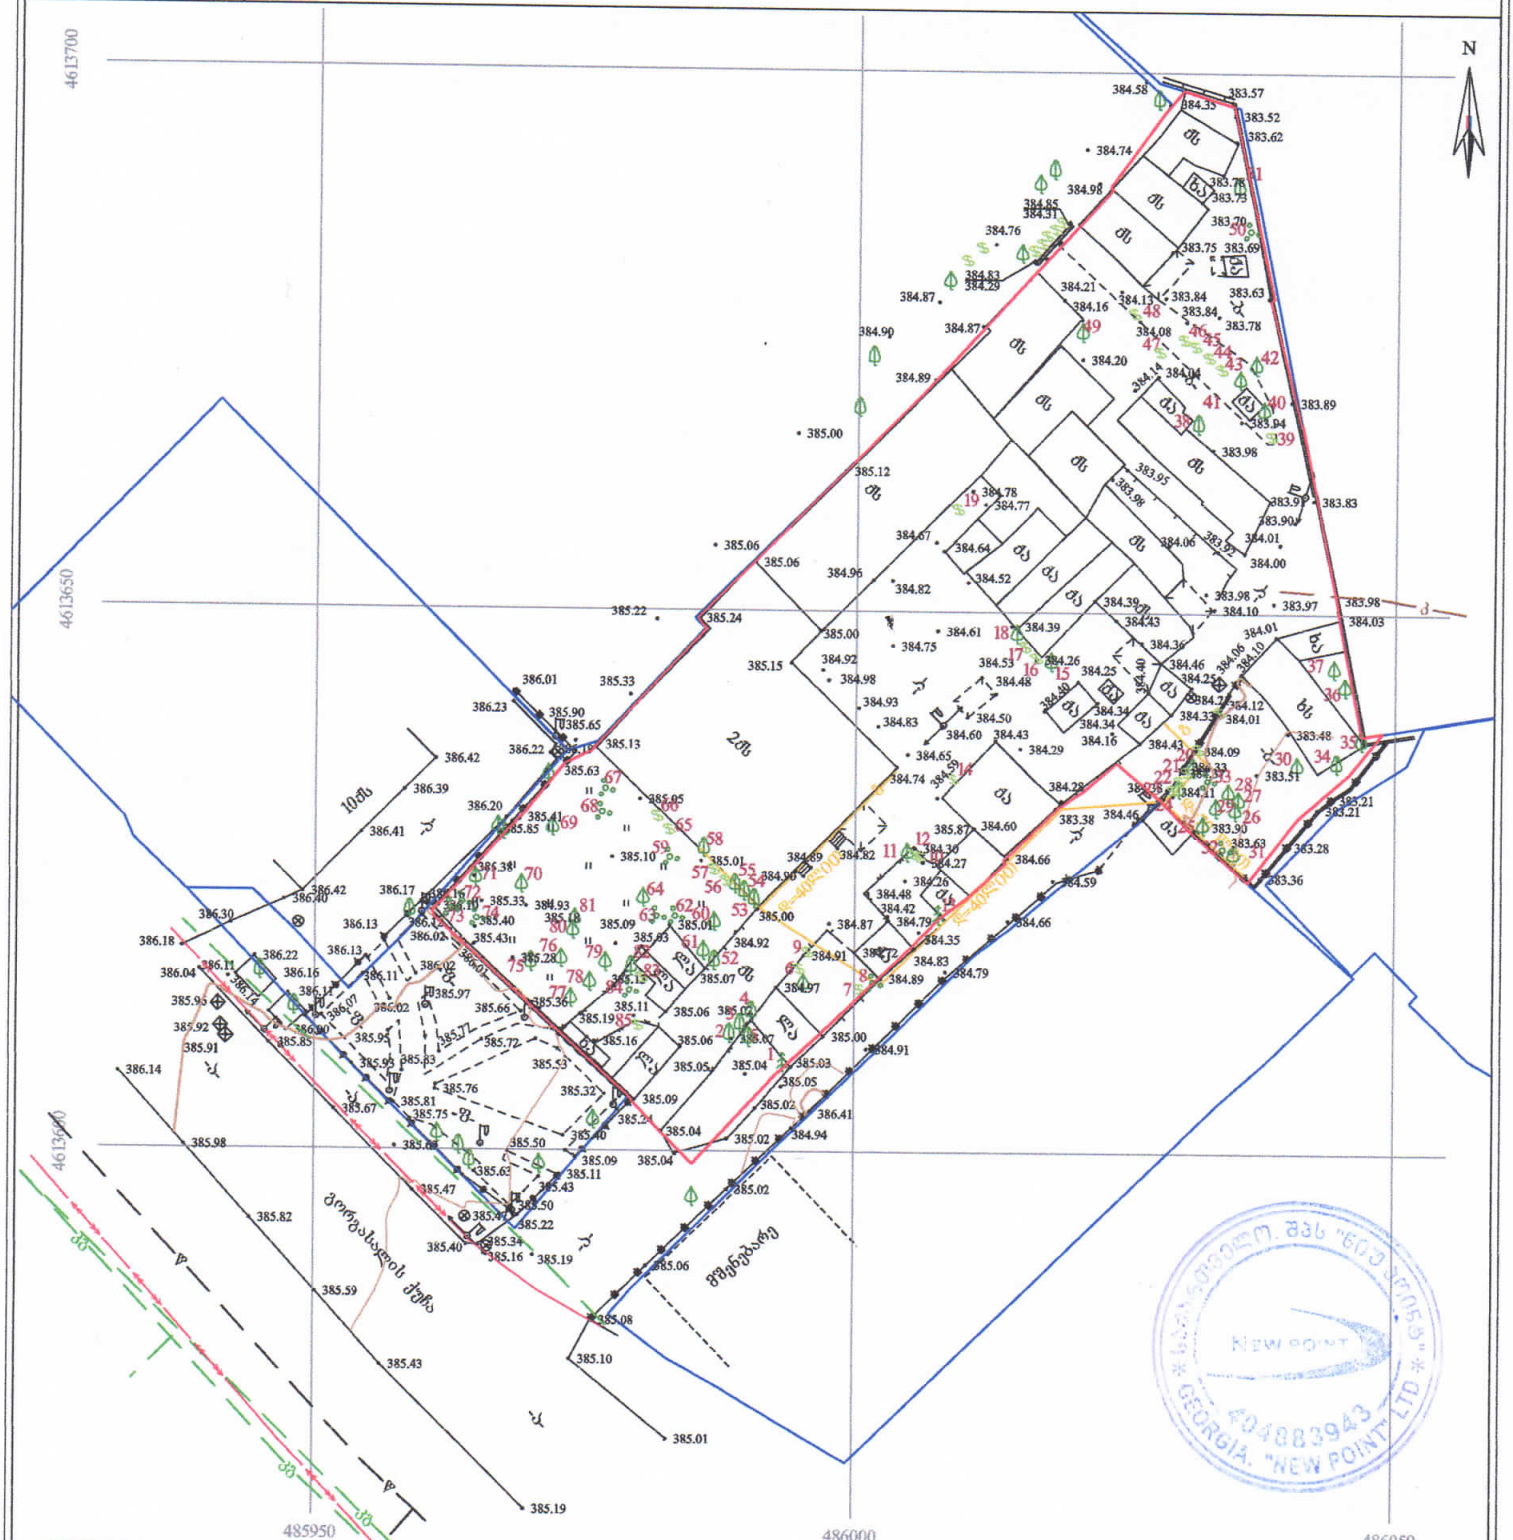


## პირობითი აღნიშვნები

WGS 1984-ის კოორდინატთა სისტემის UTM პროექცია

| | | | |
|---|---|---|---|
| საცხოვრებელი შენობა | ფოთლოვანი ხე | ხის ღობე | წყალგაყვანილობა |
| არასაცხოვრებელი შენობა | ხილკენკროვანი ხე | ლითონის ღობე | გაზი |
| მშენებარე შენობა | წიწვოვანი ხე | ქვის კედელი | კანალიზაცია |
| ნანგრევი | პალმა | კედელი | სანიაღვრე |
| ფარდული | ბუჩქი/ მასიური ბუჩქი | შლატე | კავშირგაბმულობა |
| | ვაზი | რკინიგზა | ელ. ქსელები |
| | გარე განათება | სამოგალვანიერო ჭები | გაობობა |
| | | ელ. გადამცემი ხაზი | |

შენიშვნა: 1) გეგმაზე დატანილია საჯარო რეესტრში რეგისტრირებული ნაკვეთის საზღვრები
2) ვინაიდან გეგმაზე დატანილია მხოლოდ რეგისტრირებული მიწისქვეშა კომუნიკაციები მათი მდებარეობების დაზუსტება მოხდეს ყველა კომუნიკაციის წარმომადგენლებთან


New Point

შპს „ნიუ პოინტ“
ხაჭარიული, თბილისი, მცხეთა-მთიანეთის ქუჩა №3,
I სართული, ოფისი №3; ს/კ: 404883943

www. newpoint.ge info@newpoint.ge
ტელ: / tel: +995 32 2945808; მობ: / cell phone: +995 557 704433;

Ltd „NewPoint“
office N3, floor N1, 3 mgaloblishvili str.
Tbilisi, Georgia ID: 404883943


| | | |
|---|---|---|
| დირექტორი: | | გ. კირკიტაძე |
| აზომა: | | ვ. ვირსალაძე |
| დახაზა: | | ვ. ვირსალაძე |
| მაშტაბი: 1:500 | ფორმატი: A3 | 02/04/2022 წ. |