სიმაღლის განმსაზღვრელი სხივი

საკადასტრო საძღვარი

საკადასტრო საძღვარი

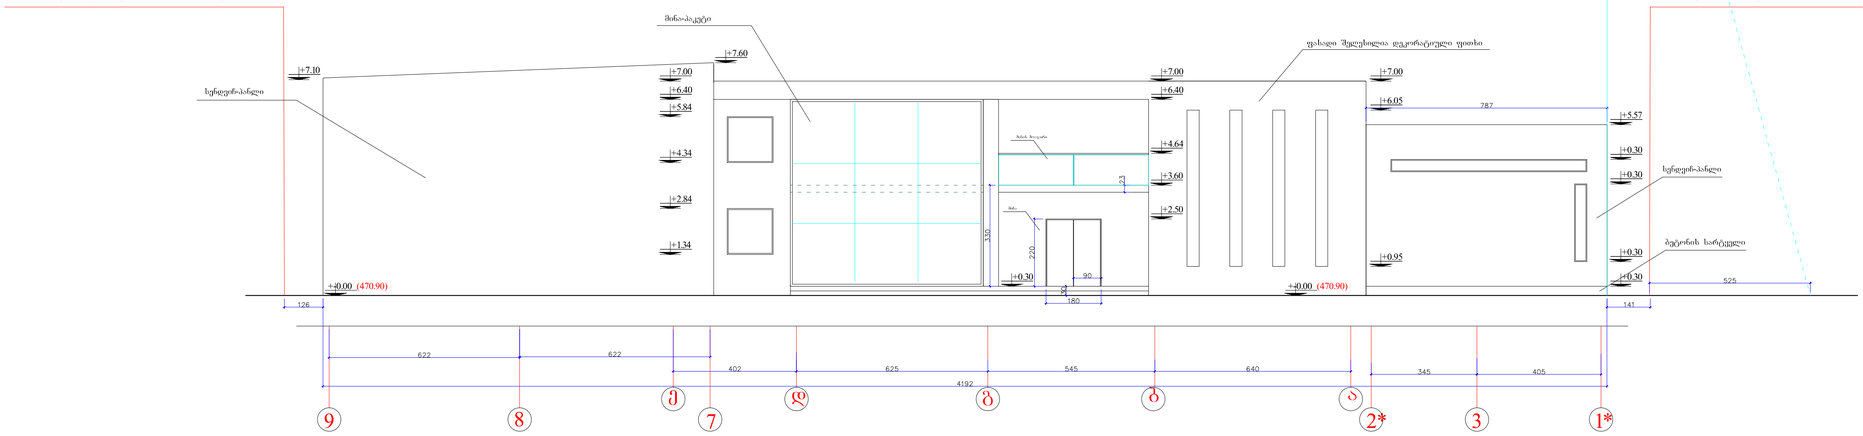

დირექტორი	ბ.კონწურაშვილი		ქობალიანი, სოფელი დიღომი ნაკვეთი № 326-327-ის მიმდებარეთ	EMPIRE ARCHITECTURE
პრ. აქტორი	ბ.კონწურაშვილი			
არქიტექტორი	ბ.კონწურაშვილი			
კონსტრუქტორი	ლ.ზაქნაძე			
კომპ. გრაფიკა	დ.კუპრაშვილი		საწარმო (პოლიგრაფიული სტამბა)	სტადია / ფურცელი / თარიღი
			სიმაღლის განმსაზღვრელი სქემა მ 1:100	2013წ