h=450

საწარმო

+-0.00 (470.90)

		გეგმა ნიშნულზე +-0.00(470.90) მ 1:100	2013წ

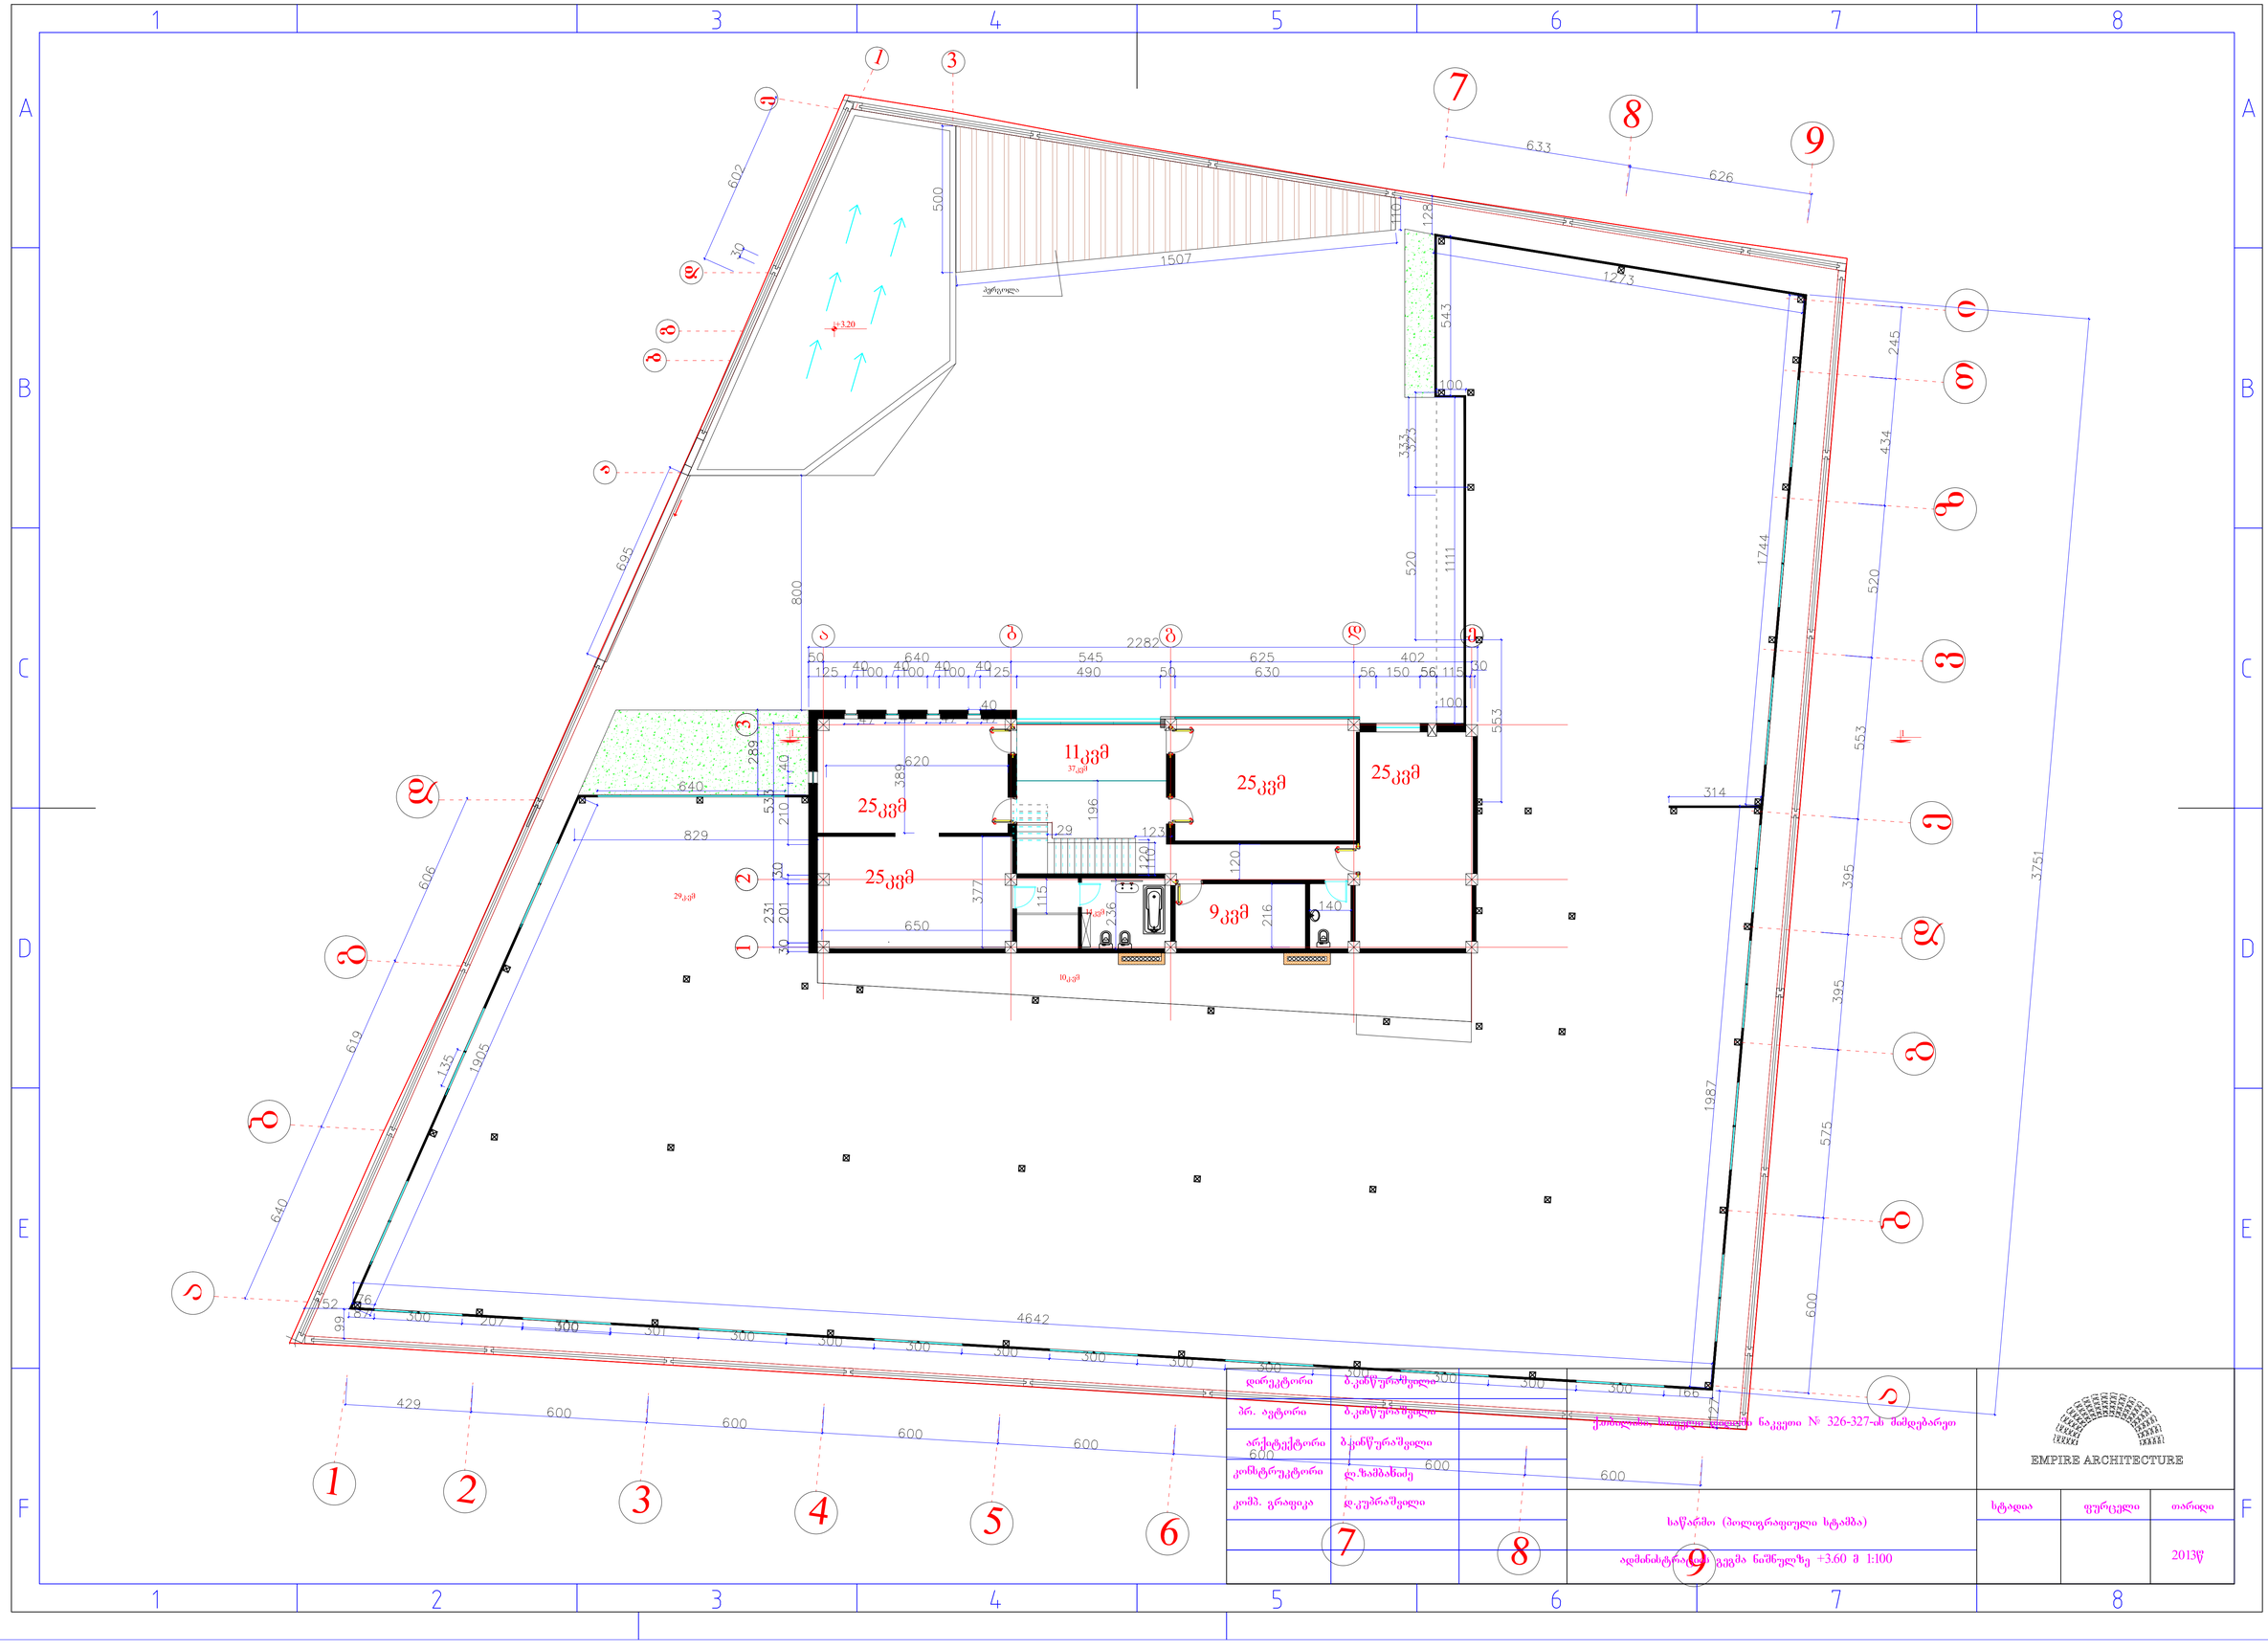
1
3
4
5
6
7
8
9
A
B
C
D
E
F
ა
ბ
გ
დ
ე
ვ
ზ
თ
ი
602
30
500
1507
695
800
633
626
1223
543
100
333
323
520
1111
1744
245
434
520
553
314
395
3751
1987
575
600
2282
50
125
40
640
100
545
490
625
630
402
56
150
115
30
553
620
389
640
829
606
619
135
1905
640
152
4642
429
600
11კვმ
37.68მ
25კვმ
25კვმ
25კვმ
25კვმ
9კვმ
29კვმ
10კვმ
+3.20
+3.60
დირექტორი
პრ. აქტორი
არქიტექტორი
კონსტრუქტორი
ქომპ. გრაფიკა
დ.კუპრაშვილი
ქ.თბილისში, საკადასტრო ნაკვეთი № 326-327-ის ძმდებარეთ
საწარმო (პოლიგრაფიული სტამბა)
ადმინისტრაციული კორპუსის +3.60 მ 1:100
EMPIRE ARCHITECTURE
სტადია
ფურცელი
თარიღი
2013წ

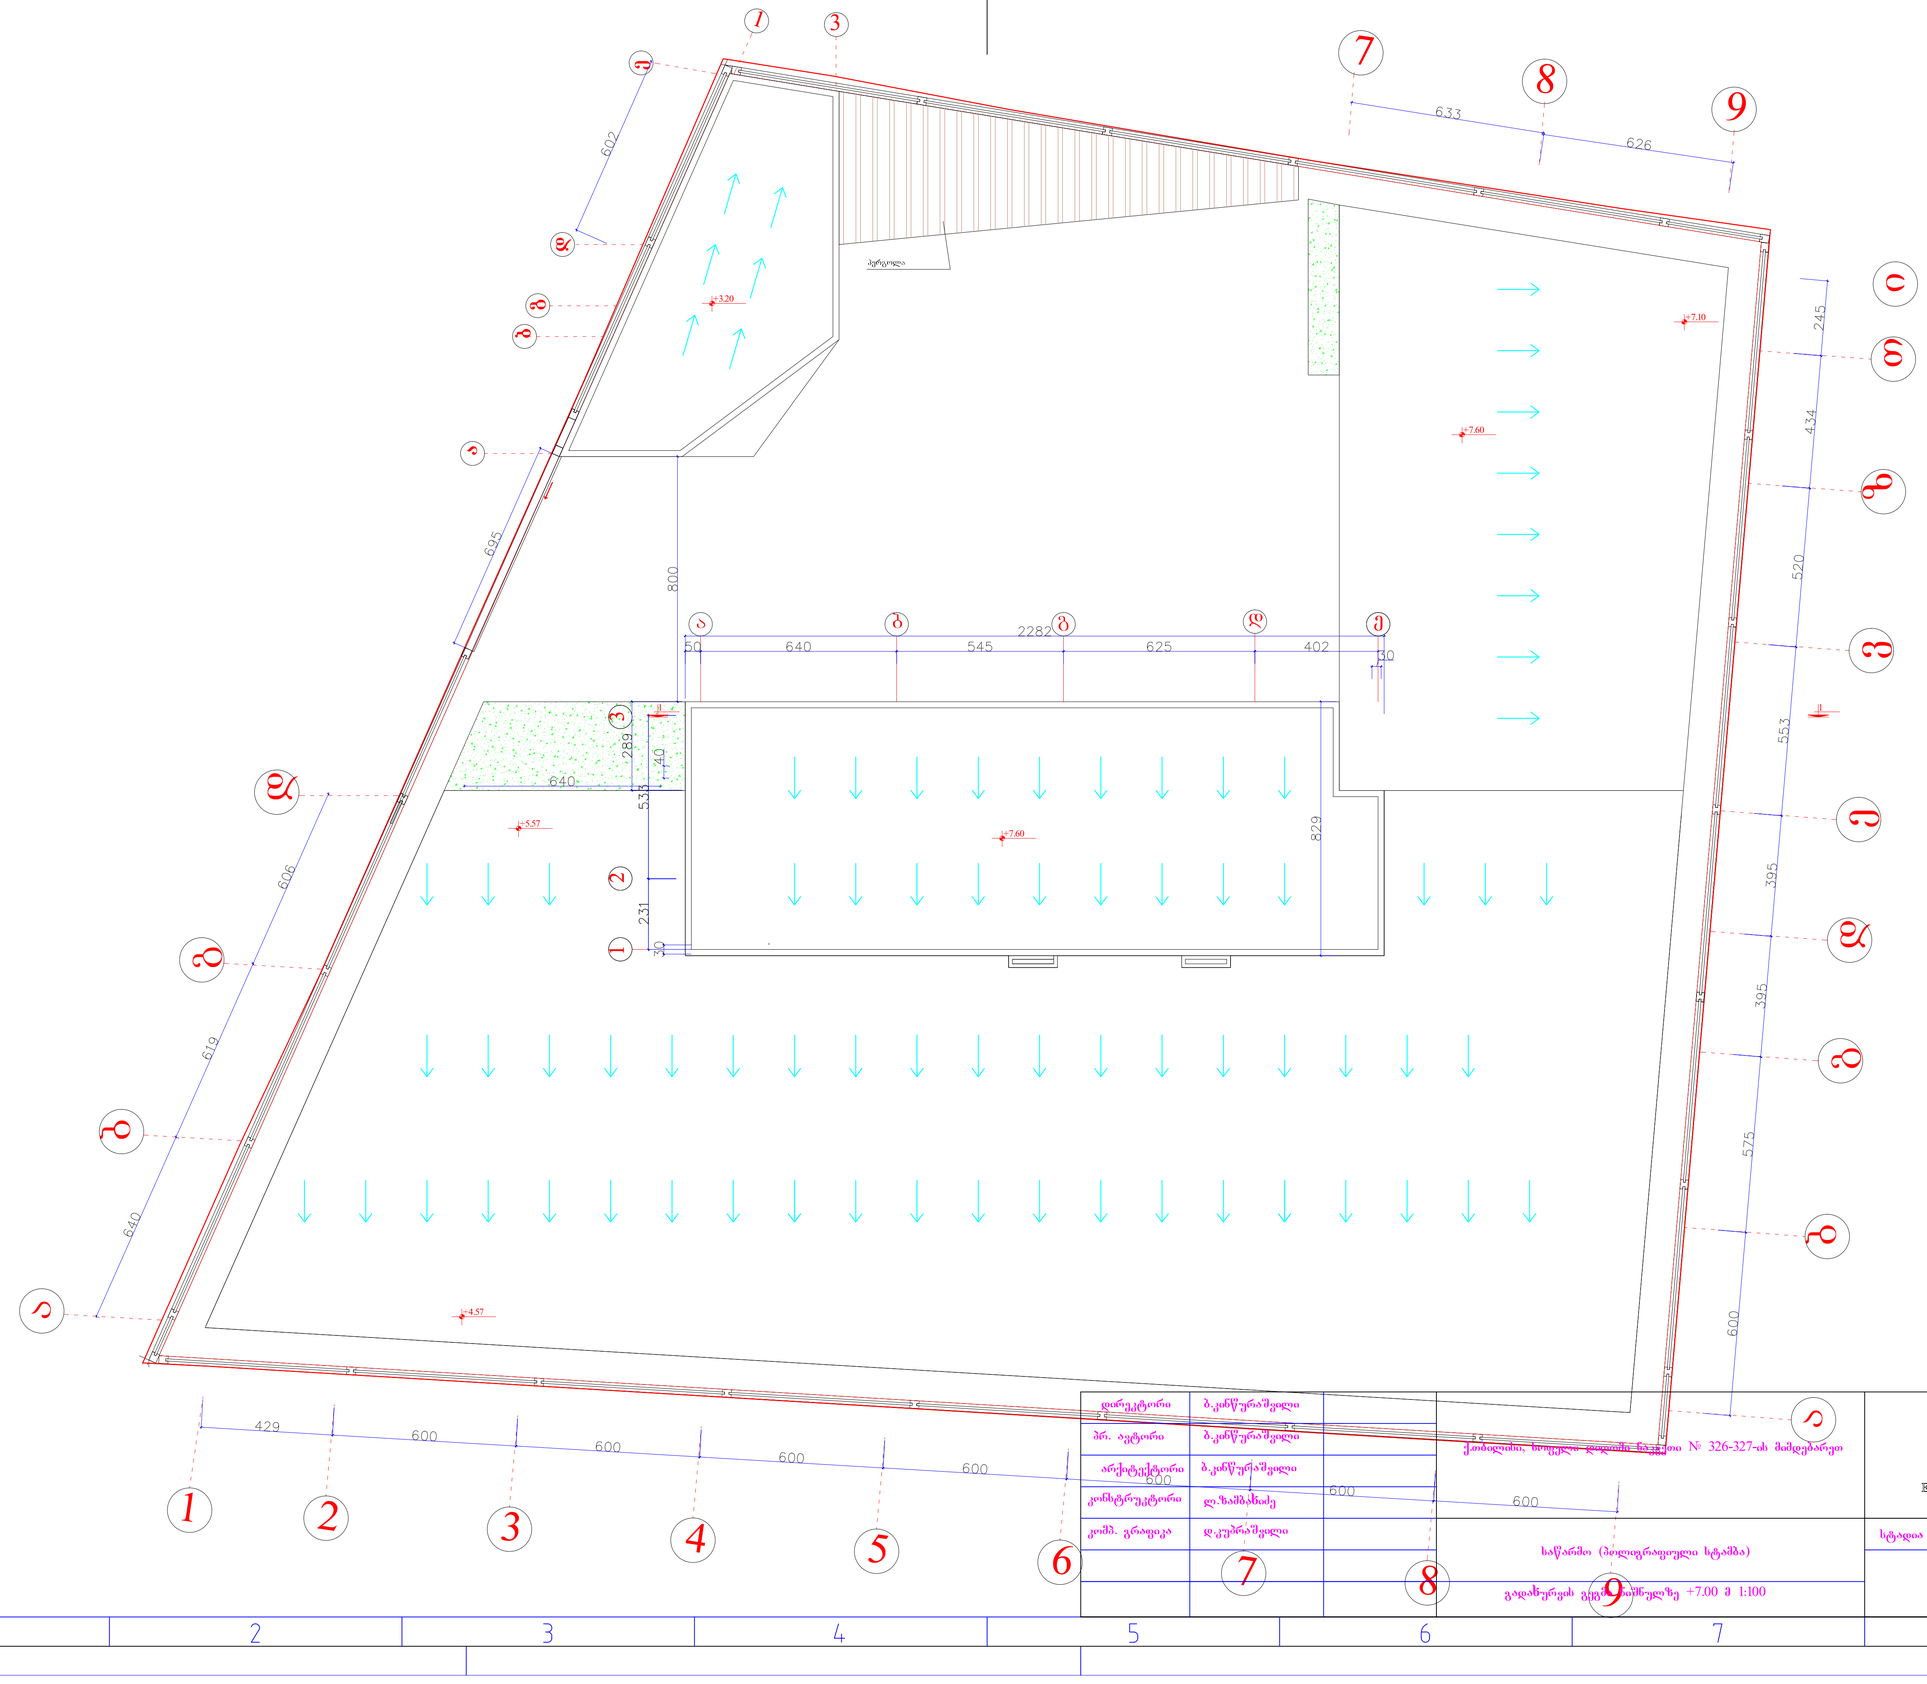

კონსტრუქტორი	ლ.ზამპახიძე		
კომპ. გრაფიკა	დ.კუპრაშვილი		



გადახურვის გეგმა-ჭრილზე +7.00 მ 1:100

EMPIRE ARCHITECTURE

სტადია	ფურცელი	თარიღი
		2013წ