


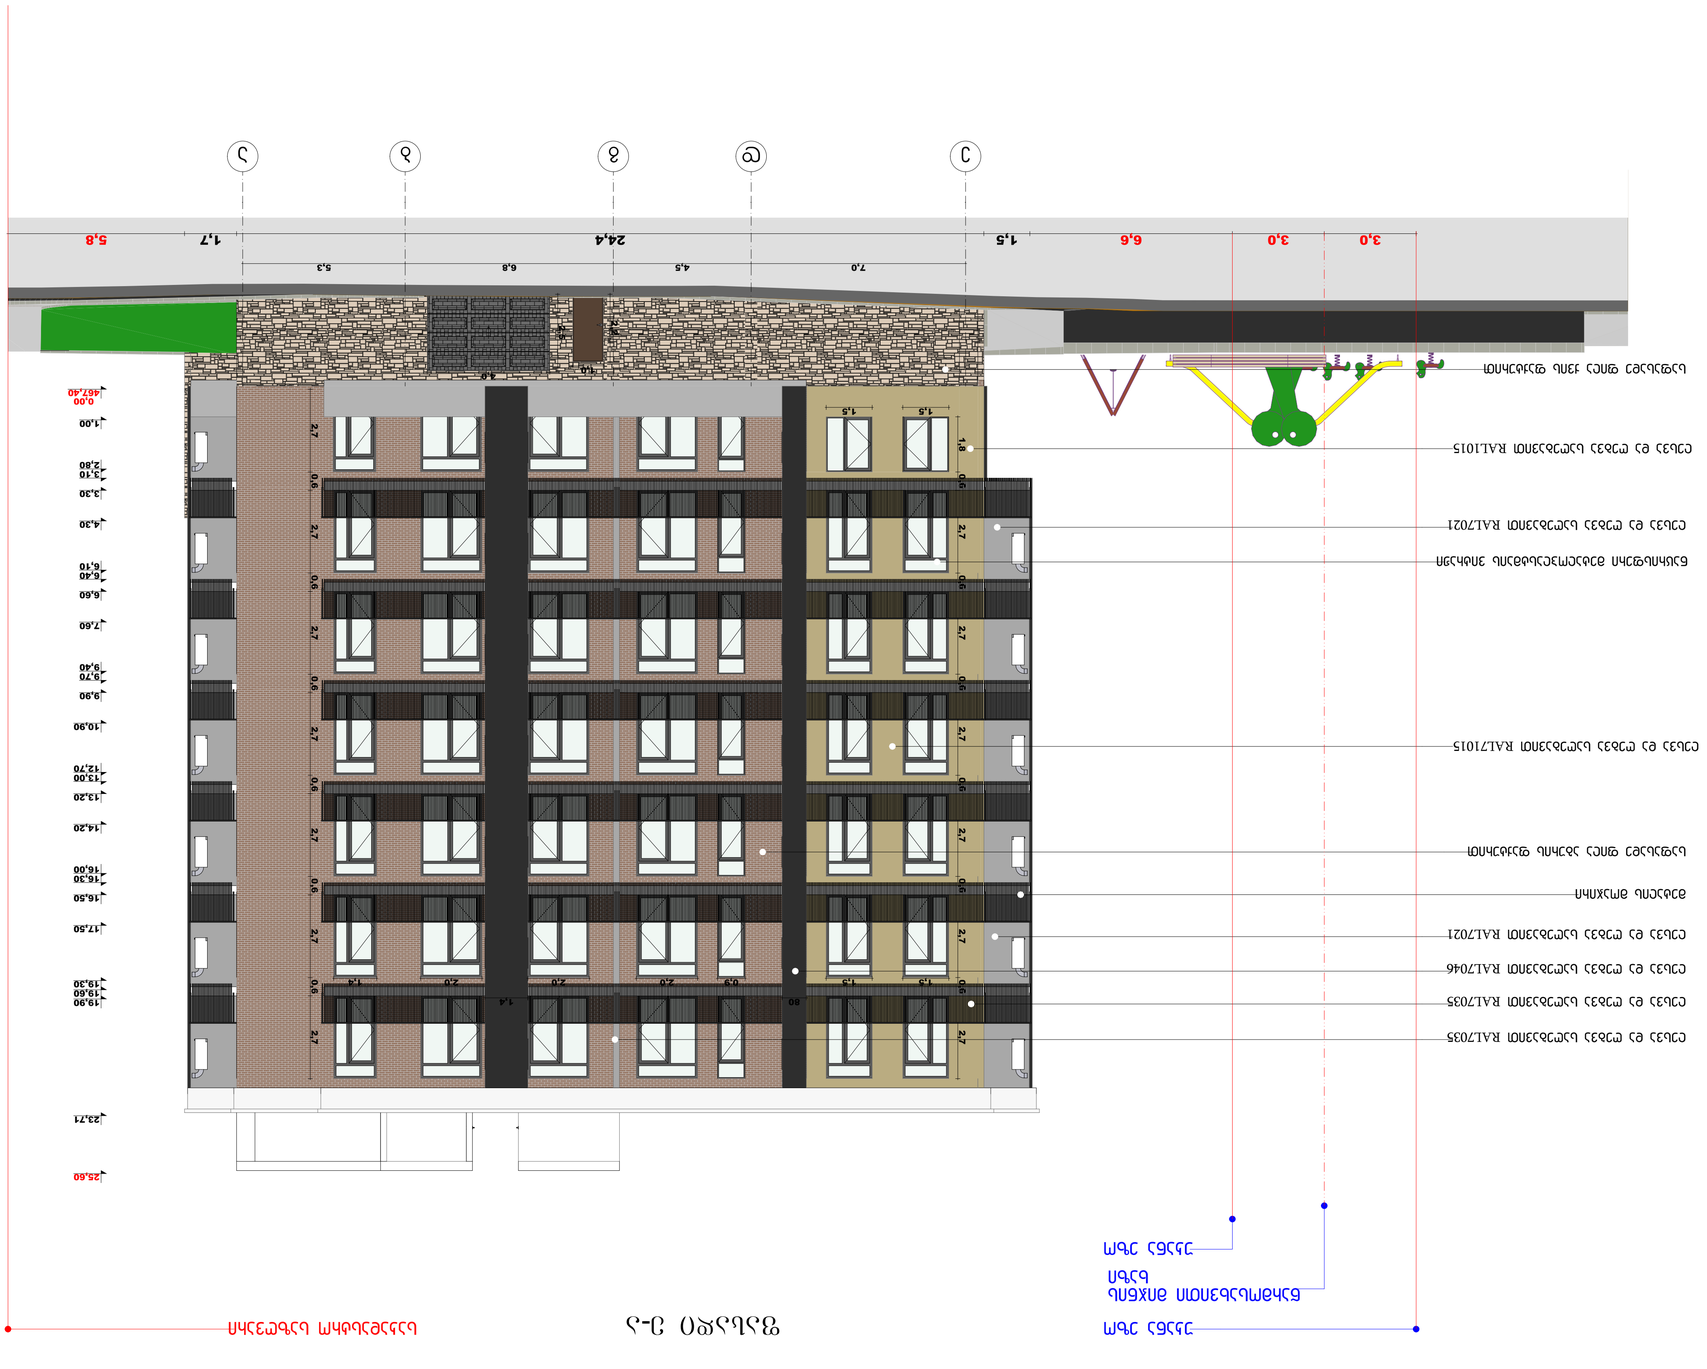
3,0
3,0
6,6
1,5
24,4
1,7
5,8
J
Ə
ƨ
8
Ɔ
7,0
4,5
6,8
5,3
0,00
-467,40
1,00
2,80
3,10
3,30
4,30
6,10
6,40
6,60
7,60
9,40
9,70
9,90
10,90
12,70
13,00
13,20
14,20
16,00
16,30
16,50
17,50
19,30
19,60
19,90
23,71
25,60


| | | |


ფასადის ნაწილი	ე.ა.ს. „კომფორტ ჰაუსი“				
ფანჯრების ბლოკების ტიპების ნუსხა	ქ. თბილისი, ჯიქიას ქუჩა				
არქიტექტორი	ა.ბერიძე	ივნისი	2023		
მთავარი ინჟინერი	ა.ბერიძე				
ხელმძღვანელი	ე.ჯაფარიძე				
შემსრულებელი	ნ.ბერიძე				
მასშტაბი 1:100					
