qa




































































































































































































































< > < > < > < > < > < > < > < > < > < > < > < > < > < > < > < > ეზო ქა 01.15.05.060.028 01.15.05.060.023
ჭრილი 1-1 სეისმური ნაკერი ჭრილი 3-3 გენ.გეგმ სიმაღლი ჭრ. 2-2 ჭრ. 1-1 ჭრ. 5-5 ჭრ. 3-3 ჭრ. 4-4 18814

3000

3006 მიწისპირა სართულის გეგმის კონტური შიდა კვარტალური გამწვანების კონტური 5279

2574

4277 2699

3818 3000 N N N

1 2

დ

ე

ი

ზ

კ
ლ

4

6

8

9

ნ ო

თ

ბ

3

5

7

მ

გ 13740.06600.0 10440.0 -1600.0 16400.0 15400.0

2100.0 2300.0 3595.0 5205.0 4800.0 7800.0 2700.0 5200.0 7700.0 5200.0 3700.0 3100.0 3500.0 3100.0 3100.0 3800.0 3500.0 2100.0 5980.0 კერამიკული ფილა კერამიკული ფილა წყლის გადამყვანი მილი არაექსპლუატირებადი სახურავი ხის ელემენტებით 2%2%

2% წყლის გადამყვანი მილი

2% 2% 2% 2% 2% წყლის გადამყვანი მილიწყლის გადამყვანი მილი 2% 2%2%2% 2% 2% 2%2% 2%2% 2% 2%2% 2%2% 2%2% 2%2%
2% 2%2% წყლის გადამყვანი მილი წყლის გადამყვანი მილი წყლის გადამყვანი მილი წყლის გადამყვანი მილი წყლის გადამყვანი მილი წყლის გადამყვანი მილი 59 მ ² ექსპლუატირებადი სახურავი149 მ ² ექსპლუატირებადი სახურავი კერამიკული ფილა 205 მ ² ექსპლუატირებადი სახურავი ტერასა არის ბინა 09-ის კუთვნილი ფართობი ტერასა არის ბინა 12-ის კუთვნილი ფართობი ტერასა არის ბინა 13-ის კუთვნილი ფართობი 2%2% 13100.0 12100.0 ფურცელი დამკვეთი : "ჰილ საიდ დეველოფმენთი" პირობითი აღნიშვნები : პროექტის სახელწოდება : მრავალბინიანი საცხოვრებელი სახლი მთ. არქიტექტორი : არქიტექტორი : მასშტაბი : სტადია : ფორმატი : თარიღი :

A-1 2023 proeqti 0105 Tbilisi, S. yavlaSvilis q. № 4 www.timmarchitecture.com tel. +995 599 725 900 informacia proeqtis Taobaze : informacia naxazis Taobaze : informacia arqiteqturuli saproeqtos Taobaze : misamarTi : q. Tbilisi, gergeTis q. #3 n. lekveiSvili n. grigolaSvili simaRlis gansazRvra Wrili 3-3

სიმაღლის განსაზღვრა
ჭრილი 1-1

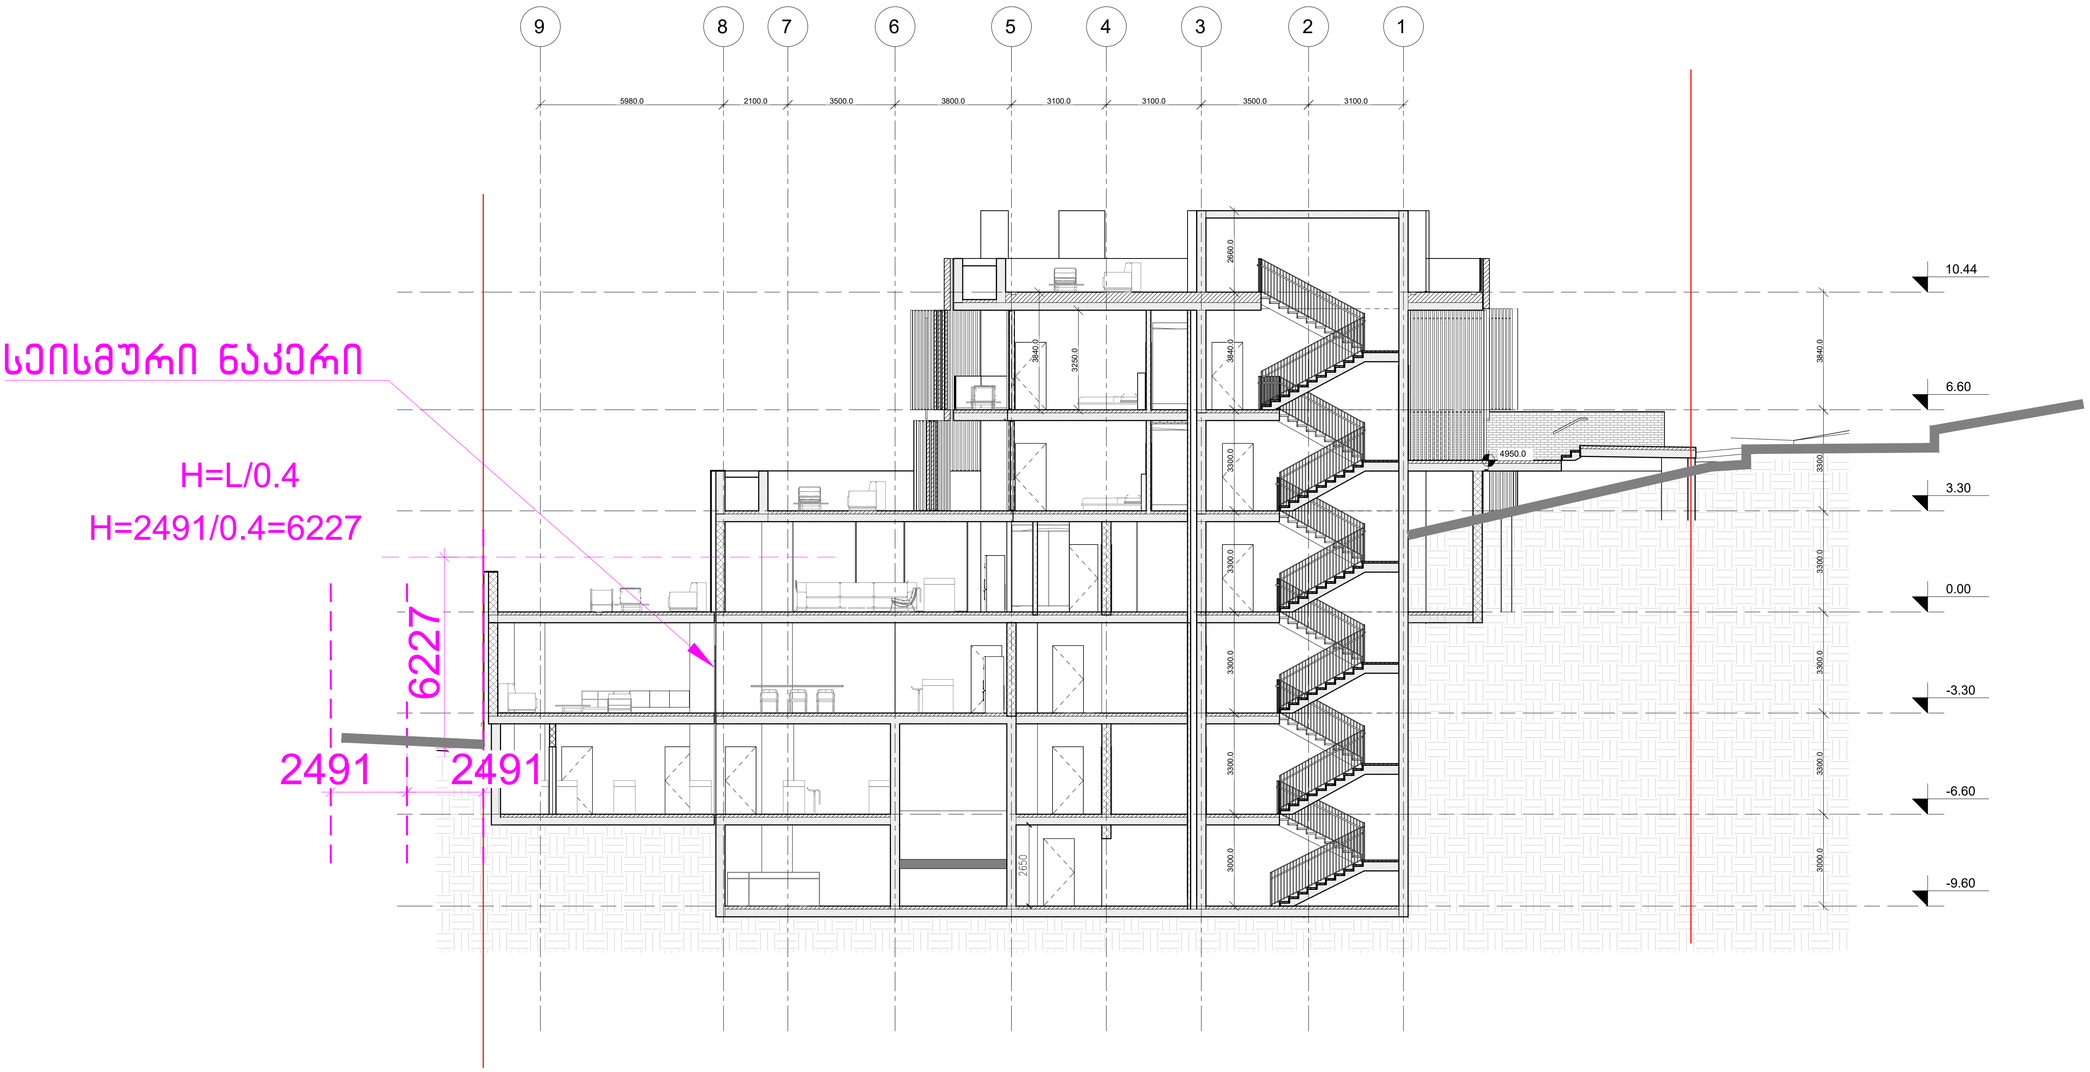



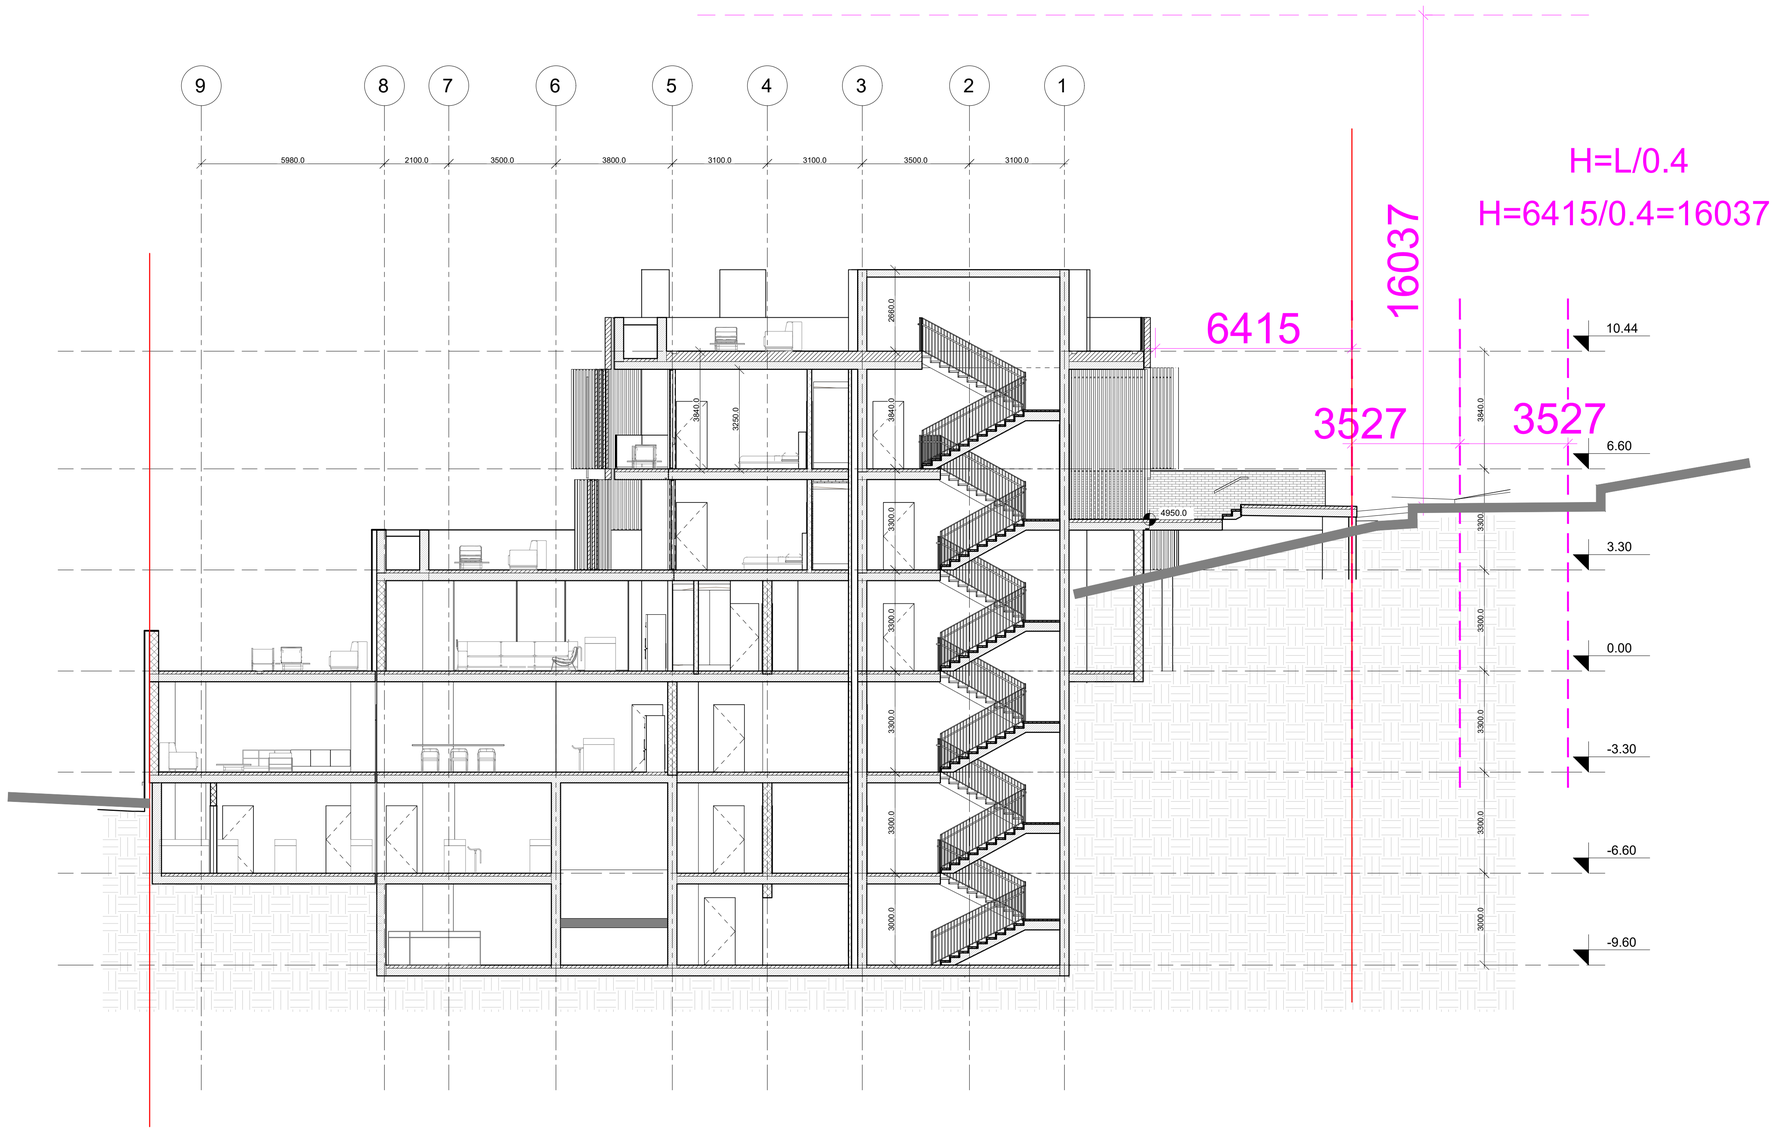

0.00

-6.60

3.30

6.60

-3.30

2

-9.60

9 8 6 4 1 3000.0 3300.0 3300.0 3300.0 3300.0 3840.0 2660.0

5980.0 2100.0 3500.0 3800.0 3100.0 3100.0 3500.0 3100.0

7 5 3

4950.0 3000.0 3300.0 3300.0 3300.0 3300.0

10.44 3840.0 3250.0 3840.0

H=L/0.4

H=6415/0.4=16037

ჭრილი 1-1

სიმაღლის განსაზღვრა

ფურცელი დამკვეთი :
"ჰილ საიდ დეველოფმენთი"

პირობითი აღნიშვნები :

პროექტის სახელწოდება :
მრავალბინიანი საცხოვრებელი სახლი

მთ. არქიტექტორი :

არქიტექტორი :
მასშტაბი :

სტადია :

ფორმატი : თარიღი :

A-1 2023

პროექტი

0105 თბილისი,

S. yavlaSvilis q. № 4 www.timmarchitecture.com
ტელ. +995 599 725 900

ინფორმაცია პროექტის თაობაზე : ინფორმაცია ნახაზის თაობაზე : ინფორმაცია არქიტექტურული საპროექტოს თაობაზე :

მისამართი :
ქ. თბილისი, გერგეთის ქ. #3

ნ. ლეკვეიშვილი

ნ. გრიგოლაშვილი

სიმაღლის განსაზღვრა

ჭრილი 1-1

სიმაღლის განსაზღვრა
ჭრილი 3-3

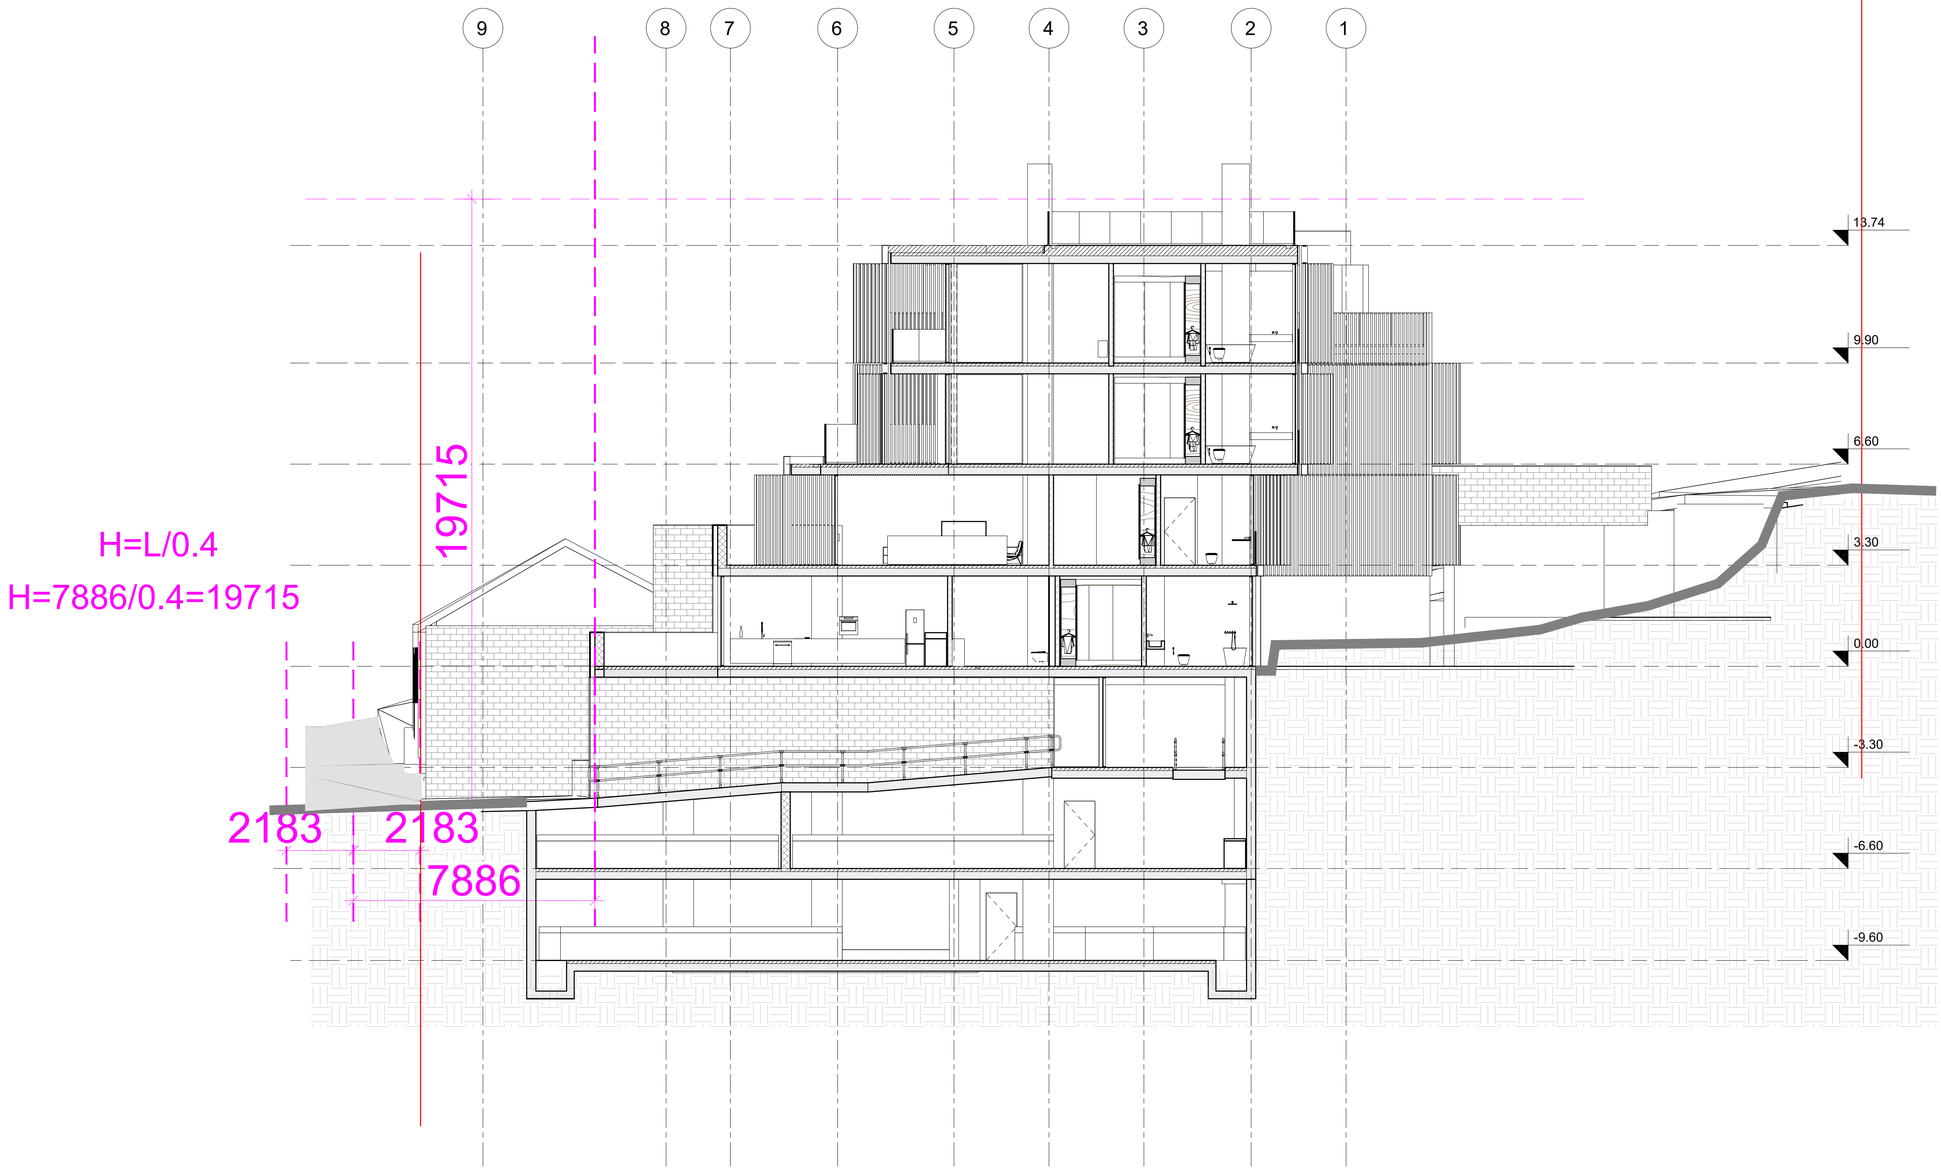

პირობითი აღნიშვნები :	ინფორმაცია პროექტის თაობაზე :	ინფორმაცია ნახაზის თაობაზე :		ინფორმაცია არქიტექტურული სპეციალობის თაობაზე :
	პროექტის საპელწერეა : მრავალბინიანი საცხოვრებელი სახლი	სიმაღლის განსაზღვრა ჭრილი 3-3		TIMM 0105 თბილისი, მ. ვეფხვაძის ქ. №4 www.timmarchitecture.com ტელ. +995 599 725 900
	მისამართი : ქ. თბილისი, გერგეთის ქ. №3	მასშტაბი :	ფორმატი : A-1	თარიღი : 2023
	დამკვეთი : "ვილ საიდ დეველოპმენთი"	სტადია : პროექტი		ფურცელი

მთ. არქიტექტორი :	ნ. ლეკვეიშვილი		
არქიტექტორი :	ნ. გრიგოლაშვილი		