ფორმატი	დაკვეთა №	ფაილის სახელი
A-2		

ექსპლიკაცია:

კომერციული ფართობი	524.04	კვ.მ

I სართულის გეგმა 0.00 ნიშნულზე

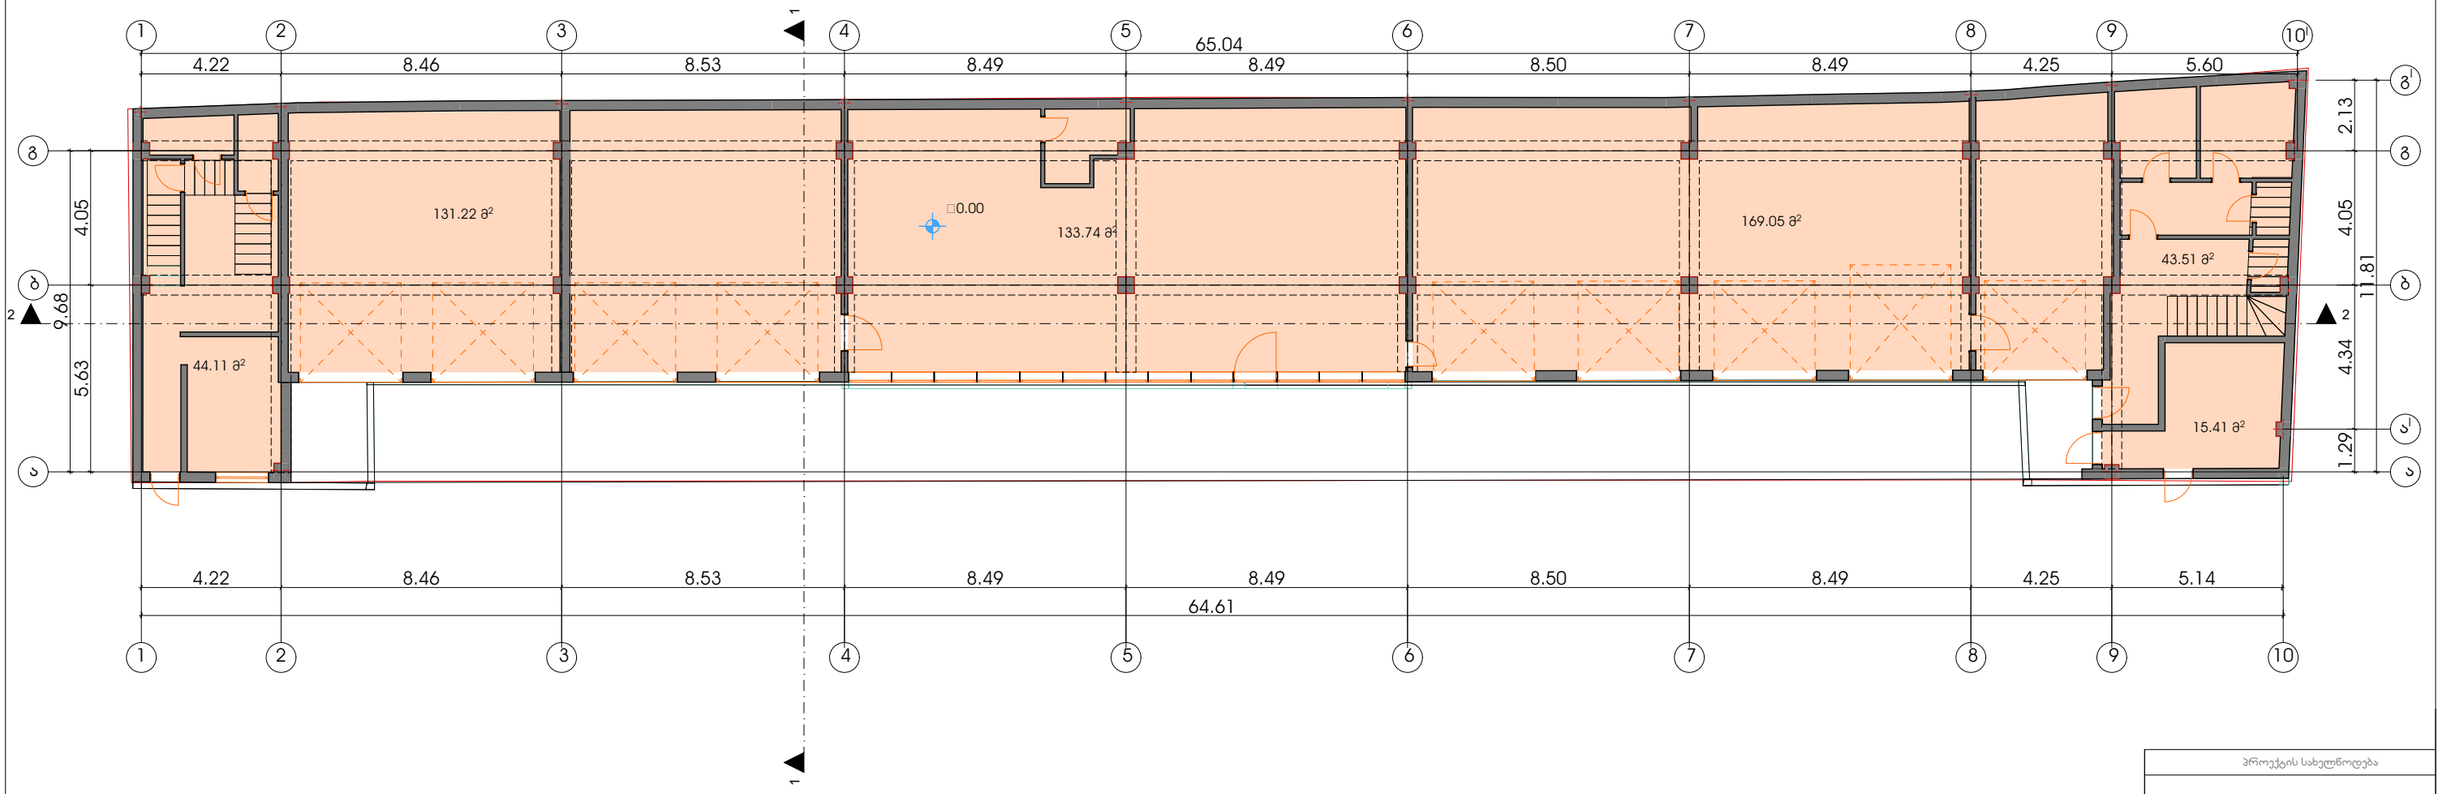

პროექტის სახელწოდება

ქალაქი თბილისი, მტკვრის მარცხენა სანაპირო ქსნის ქუჩისკენ მიმავალ
გზაზე და რკინიგზის შორის ნაკვეთი №39/061
მრავალფუნქციური კომპლექსი

	გვარი	ხელმონერა
არქიტექტორი	კ.დგებუაძე	

მისამართი

ქალაქი თბილისი, მტკვრის მარცხენა სანაპირო ქსნის ქუჩისკენ მიმავალ
გზაზე და რკინიგზის შორის ნაკვეთი №39/061

შპს ,,პრიმა სერვისი"

მასშტაბი	1:100	I სართულის გეგმა 0.00 ნიშნულზე
თარიღი	2023	
სტადია	ფურცელი	ფურცლები
პრ.	4	



ფორმატი	დაკვეთა №	ფაილის სახელი
A-2		

გადახურვის სართულის გეგმა 8.20 ნიშნულზე

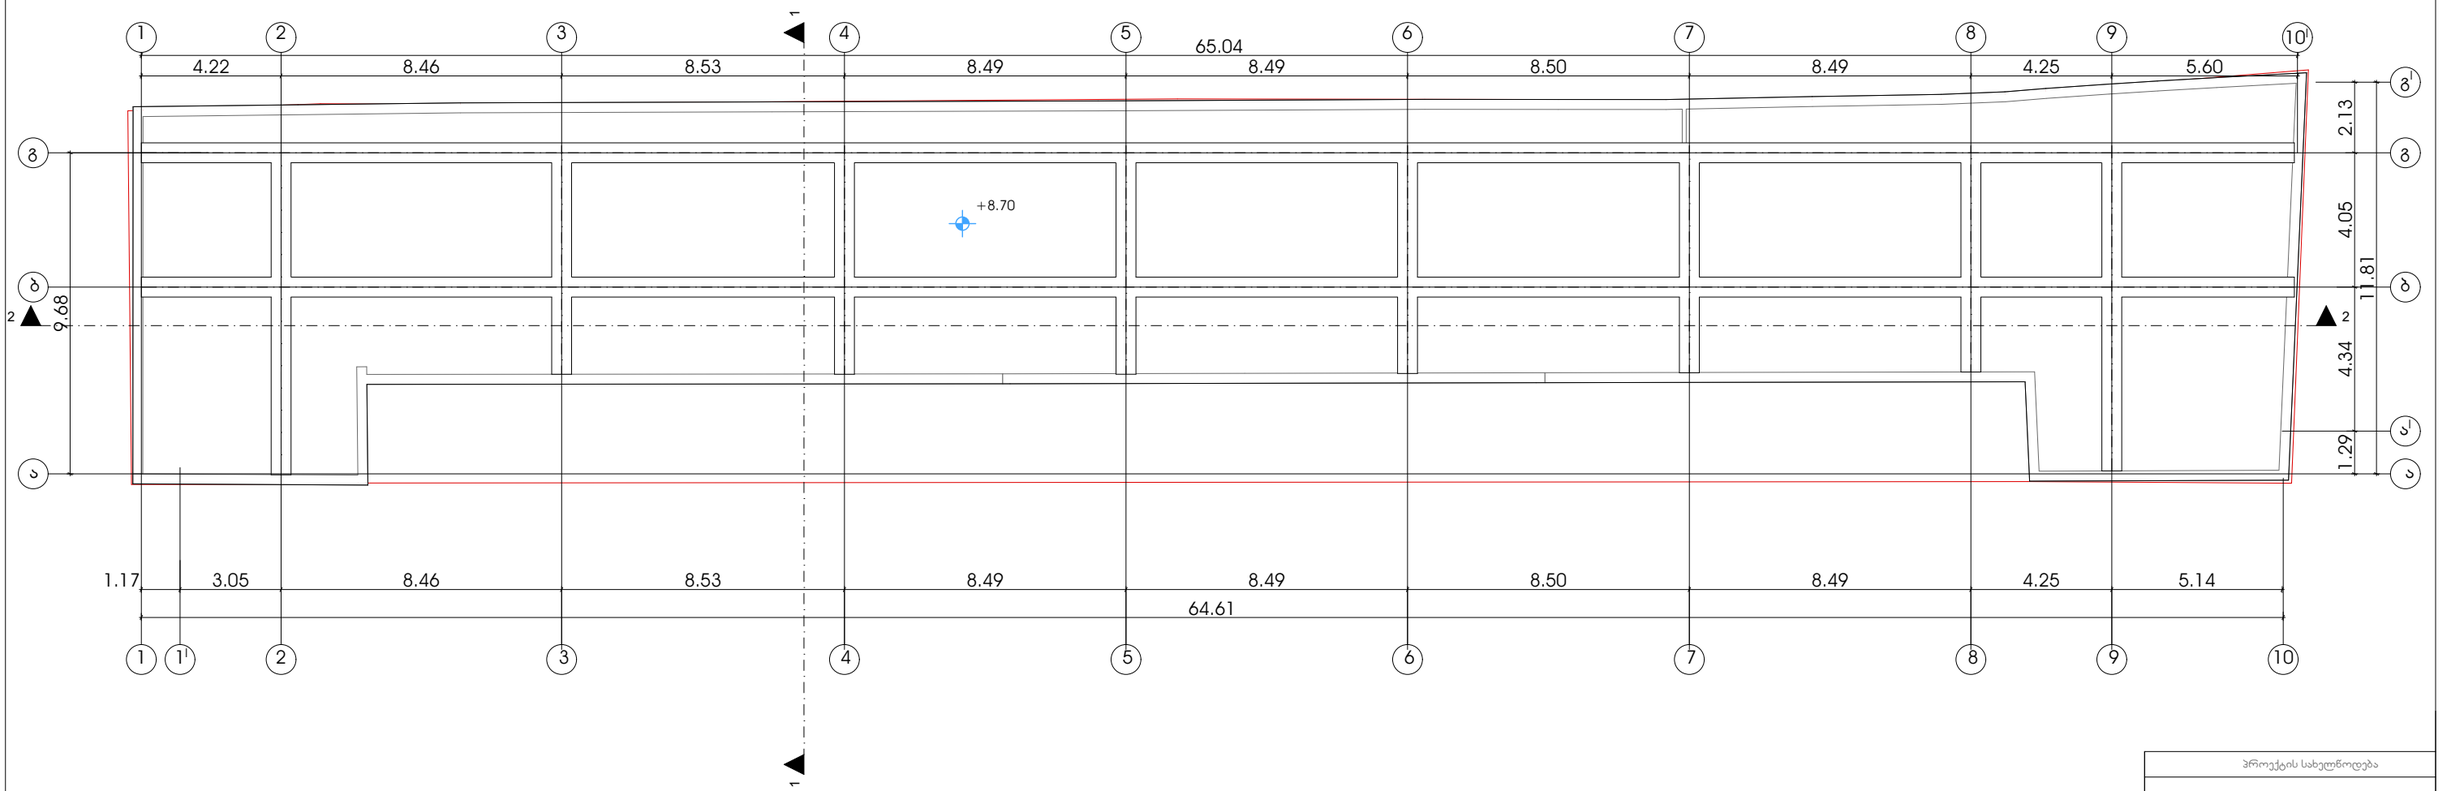

პროექტის სახელწოდება
ქალაქი თბილისი, მტკვრის მარცხენა სანაპირო ჭსნის ქუჩისაენ მიმავალ გზაზე და რკინიგზის მორის ნაკვეთი №39/061 მრავალფუნქციური კომპლექსი

	გვარი	ხელმოწერა
არქიტექტორი	ა.ტყებუაძე	

მისამართი
ქალაქი თბილისი, მტკვრის მარცხენა სანაპირო ჭსნის ქუჩისაენ მიმავალ გზაზე და რკინიგზის მორის ნაკვეთი №39/061
შპს ,,პრიმა სერვისი"

მასშტაბი	1:100	გადახურვის სართულის გეგმა 8.20 ნიშნულზე
თარიღი	2023	
სტადია	ფურცელი	ფურცლები
პრ.	6	






ფორმატი	დაკვეთა №	ფაილის სახელი
A-2		

წითელი ხაზი

ფასადი 1-10 ღერძებში

წითელი ხაზი

+8.70
+8.20
+4.81
0.00

4.22 | 8.46 | 8.53 | 8.49 | 8.49 | 8.50 | 8.49 | 4.25 | 5.14

64.61

1 2 2 2 3 4 5 6 7 10

საფასადე მოსაპირკეთებელი მასალა ალუკობონდი

საფასადე მოსაპირკეთებელი მასალა ალუკობონდი

ალუმინის ვიტრაჟები

პროექტის სახელწოდება

ქალაქი თბილისი, მტკვრის მარცხენა სანაპირო ჭანის ქუჩისაკენ მიმავალ გზაზე და რკინიგზის შორის ნაკვეთი №39/061 მრავალფუნქციური კომპლექსი

	გვარი	ხელმოწერა
არქიტექტორი	ა.დგებუაძე	

მისამართი

ქალაქი თბილისი, მტკვრის მარცხენა სანაპირო ჭანის ქუჩისაკენ მიმავალ გზაზე და რკინიგზის შორის ნაკვეთი №39/061

შპს ,,პრიმა სერვისი"

მასშტაბი	1:100	ფასადი 1-10 ღერძებში
თარიღი	2023	
სტადია	ფურცელი	ფურცლები
პრ.	7	

ფორმატი	დაკვეთა №	ფაილის სახელი
A-2		

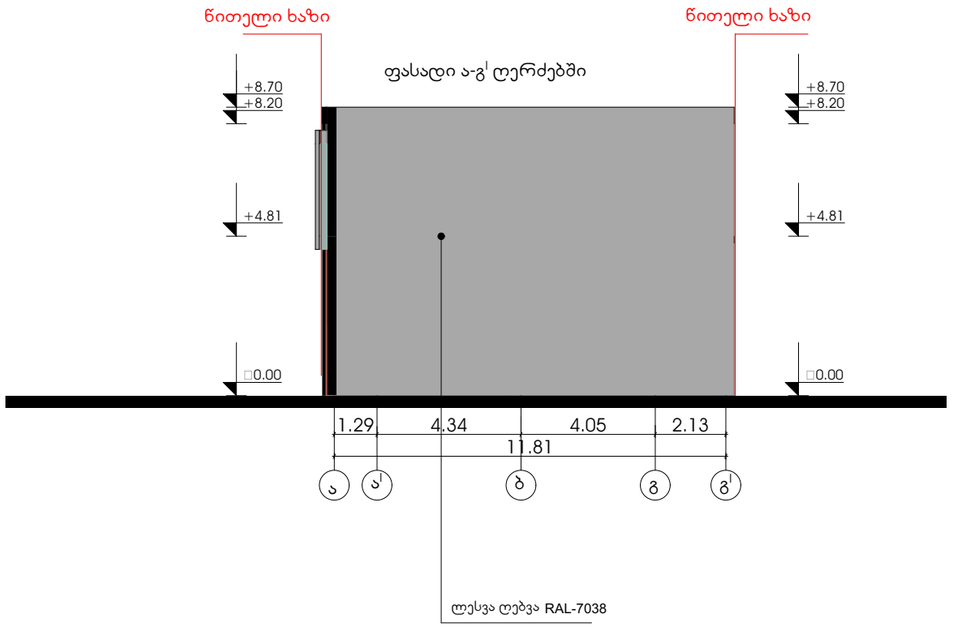

პროექტის სახელწოდება		
ქალაქი თბილისი, მტკვრის მარცხენა სანაპირო ქსნის ქუჩისკენ მიმავალ გზაზე და რკინიგზის შორის ნაკვეთი №39/061 მრავალფუნქციური კომპლექსი		
	გვარი	ხელმონერა
არქიტექტორი	ჯ.დგებუაძე	
მისამართი		
ქალაქი თბილისი, მტკვრის მარცხენა სანაპირო ქსნის ქუჩისკენ მიმავალ გზაზე და რკინიგზის შორის ნაკვეთი №39/061		
შპს ,,პრიმა სერვისი"		
მასშტაბი	1:100	ფასადი ა-გ' ღერძებში
თარიღი	2023	
სტადია	ფურცელი	ფურცლები
პრ.	8	



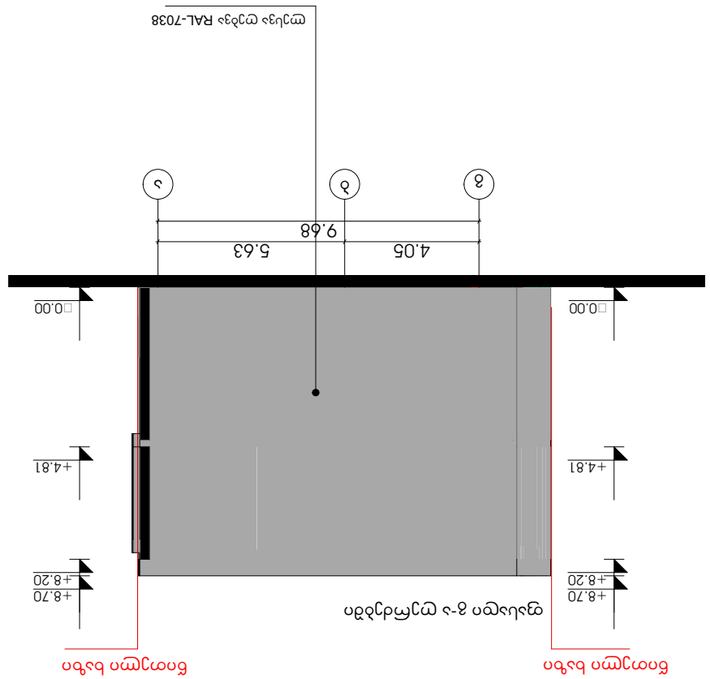

