

±0.00 ნიშნულის აბსოლიტური გეოდეზიური მნიშვნელობა = 503.50

ეჩალიკაცია:

საწყობი	
მისამართი: ქალაქი თბილისი, დასახლება აეროპორტი (ს.კ: 01.19.26.004.277)	
არქიტექტურული ნაწილი	
დირექტორი რ. ჭურაძე	
არქიტექტორი რ. ჭურაძე	
დამკვეთი შპს რ.ს.ე.დ. (ID: 406257633)	
შპს „არქი სტუდიო თბილისი“ ს.კ. 405385319	
დაკვეთა №	

სტადია	ფურც.	რაოდ.	მასშტ.
მ.პ.			1:1000

სიმაღლის სხივის გეგმა

ექსპლიკაცია:

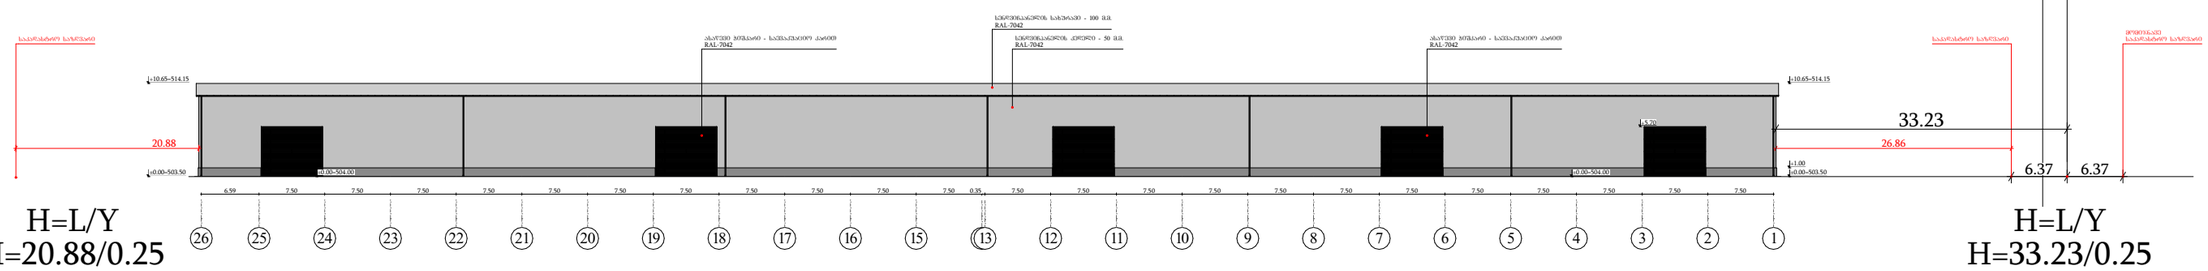

H=L/Y
H=20.88/0.25
H=83.52

H=L/Y
H=33.23/0.25
H=132.92

საწყობი

მისამართი:
ქალაქი თბილისი, დასახლება აეროპორტი
(ს.კ: 01.19.26.004.277)

არქიტექტურული ნაწილი

დირექტორი რ. ჭურაძე	
არქიტექტორი რ. ჭურაძე	
დამკვეთი შპს რ.ს.ჯ.დ. (ID: 406257633)	

შპს „არქი სტუდიო თბილისი“
ს.კ. 405385319

დაკვეთა №

სტადია	ფურც.	რაოდ.	მასშტ.
მ.პ.			1:500