
TIME STAMP
6000
6000
2510
3900
1800
2350
3900*2510*2350 მმ
6000*6000*1800 მმ
9/13/2023

882017619056 საკადასტრო გეგმა

საჯარო რეესტრის ეროვნული სააგენტო

საკადასტრო კოდი: **01.14.14.005.242**

განცხადების ნომერი: **882017619056**

მომზადების თარიღი: **12/07/2017**

ნაკვეთის დანიშნულება: **არასასოფლო სამე ურნე ო**

ფართობი: **2405 კვ.მ (WGS 84 / UTM zone 38N)**

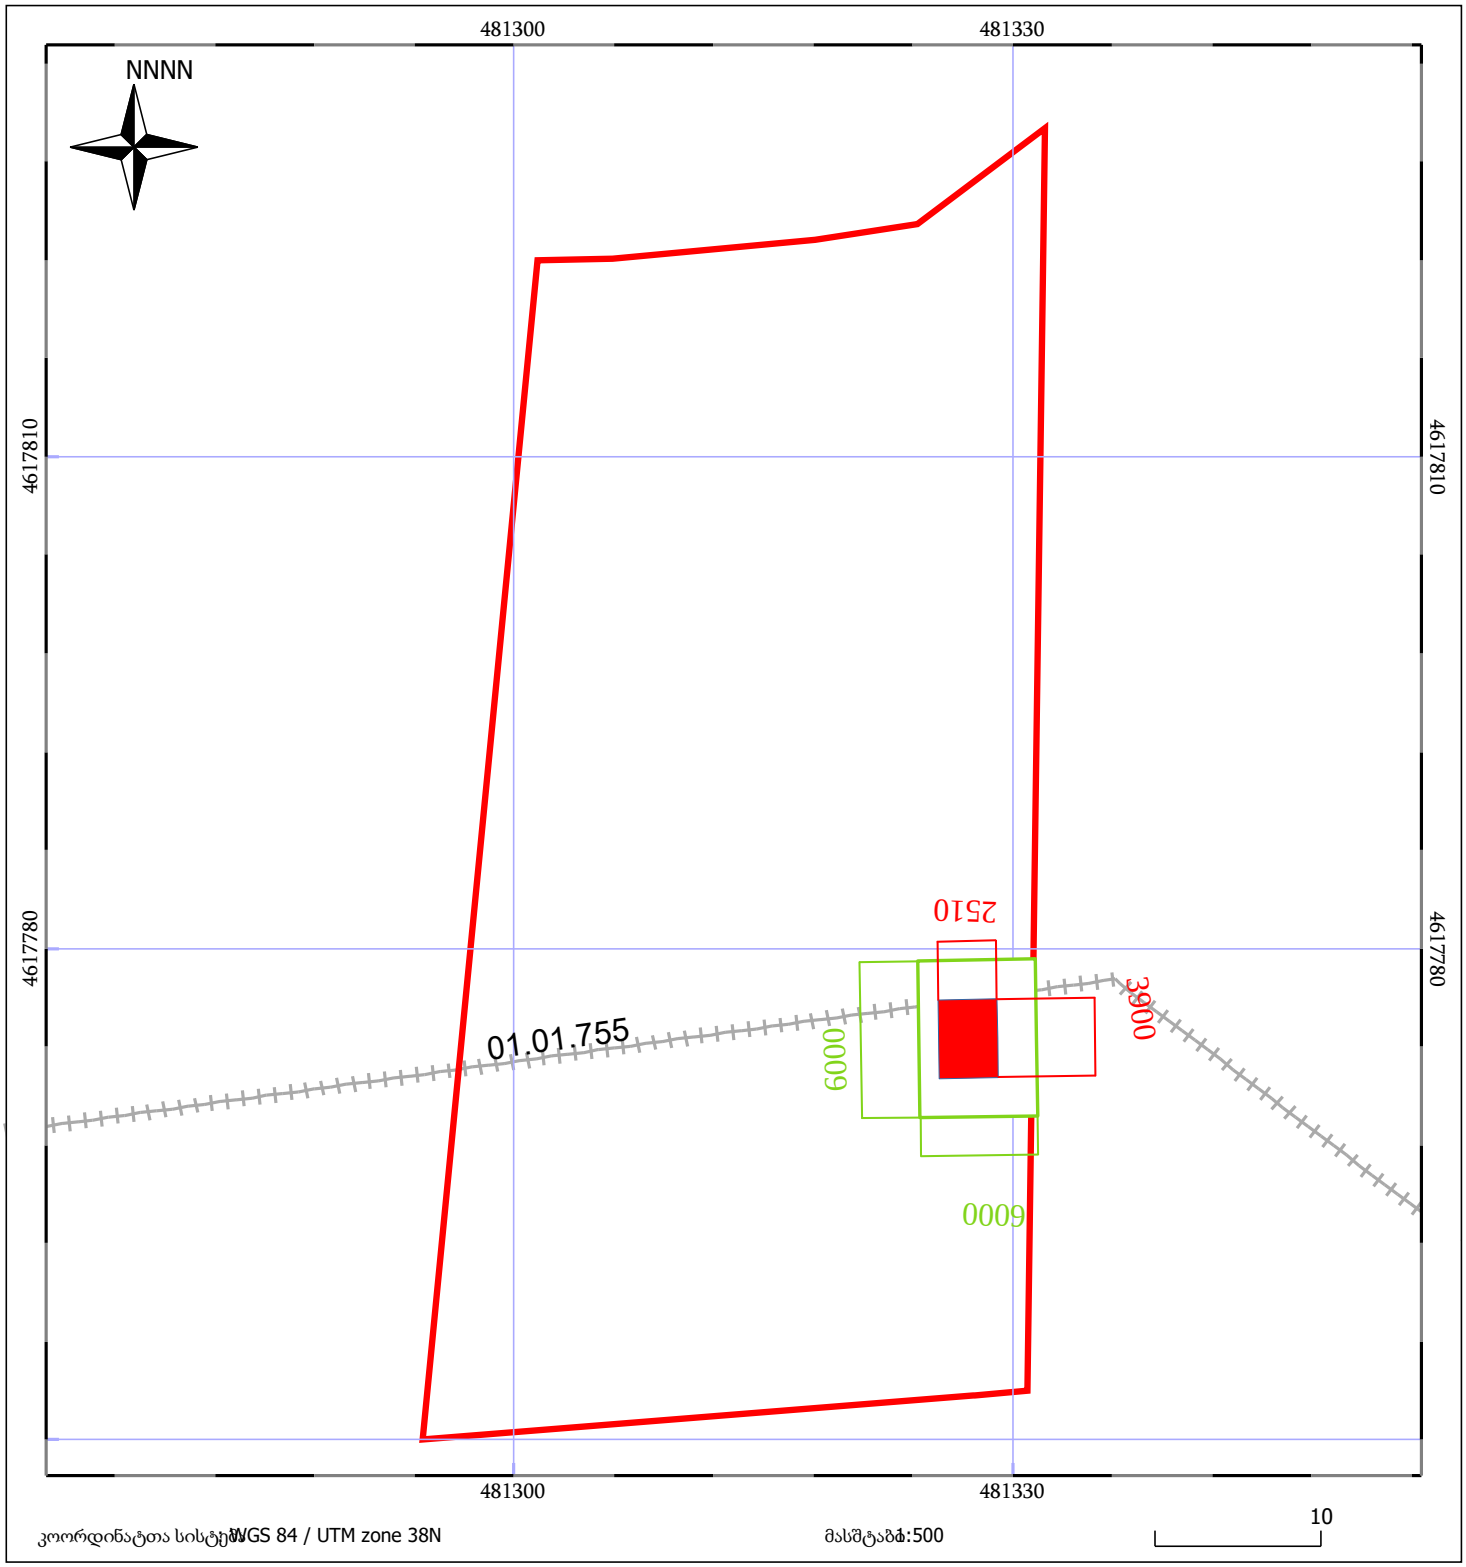

ნაკვეთის საკადასტრო საზღვარი

ხაზობრივი ნაგებობა

ტყის ფონდი

05/25 შენობა/ნაგებობა

05/25 მშენებარე ნაგებობა

ვალდებულება