შენობა-ნაგებობის უსაფრთხოების წესებთან შესაბამისობის ანალიზი

გამოყენებული წესები - „შენობა-ნაგებობის უსაფრთხოების წესები“

ჩამოთვალეთ შენობის დაკავებულებები და აღწერეთ თითოეული გამოყენება
სავაჭრო ჯგუფი სვ (კომერციული სივრცეები +0.00 ნიშნულზე);

კონსტრუქციის ტიპი:	**V-B**

დასაშვები სიმაღლე მიწის დონის ზემოთ ცხრილი **503**-ის მიხედვით:	12.2 მ.
საპროექტო შენობის სიმაღლე მიწის დონის ზემოთ:	4.63 მეტრი

სართულიანობის შეზღუდვები ცხრილი **503**-ის მიხედვით		
დაკავებულობების ჯგუფები	დასაშვები სართულიანობა მიწის დონის ზემოთ	შემოთავაზებული სართულიანობა მიწის დონის ზემოთ
სავაჭრო ჯგუფი სვ	1	**1** მიწის დონის ზედა I სართული

ფართობის შეზღუდვები ცხრილი **503**-ის მიხედვით		
დაკავებულობები	დასაშვები ფართობი (ცალკეულ სართულზე)	შემოთავაზებული ფართობი (ცალკეულ სართულზე)
სავაჭრო ჯგუფი სვ	**840** მ²	**566** მ²

გარე კედლის ღიობებისადმი მოთხოვნები ცხრილი **705.8**-ის მიხედვით							
გარე კედელი	ხანძარსაწინააღმდეგო მანძილი (მეტრი)	კედლის ღიობების ფართობი (კედლის %)					
		დასაშვები			გათვალისწინებული		
		დაცული	დაუცველი საშხეფებით	დაუცველი	დაცული	დაუცველი საშხეფებით	დაუცველი
ა-ე	**9 <**	აუცილებელი არ არის	აუცილებელი არ არის	შეუზღუდავია			არ იზღუდება
ე-ა	**2.32-2.36**	25%	25%	10%			0%
4-1	**9 <**	აუცილებელი არ არის	აუცილებელი არ არის	შეუზღუდავია			არ იზღუდება
1-2 ღერძებში	**5.76**	75%	75%	25%			9.5%
2-3 ღერძებში	**6.29**	შეუზღუდავია	შეუზღუდავია	45%			37.5%

გარე კედლის ცეცხლმედეგობისადმი მოთხოვნები ცხრილი **602**-ის და **705.8.5** ქვეთავის მიხედვით				
გარე კედელი	ხანძარსაწინააღმდეგო მანძილი (მეტრი)	ცეცხლმედეგობის ხარისხი (საათი)		
		მოთხოვნილი **602**-ით	მოთხოვნილი **705.8.5**-ით	გათვალისწინებული
ა-ე	**9 <**	**0** სთ.	**0** სთ.	**0** სთ.
ე-ა	**2.32-2.36**	**1** სთ.	**0** სთ.	**1** სთ.
4-1	**9 <**	**0** სთ.	**0** სთ.	**0** სთ.
1-2	**5.76**	**0** სთ.	**0** სთ.	**0** სთ.
2-3	**6.29**	**0** სთ.	**0** სთ.	**0** სთ.

ხანძრისაგან დაცვის სისტემებისადმი მოთხოვნები

დაკავებულობები/სივრცეები/გასასვლელი საშუალებები	ავტოსაშხეფი სისტემა	ალტერნატიული ავტომატური ცეცხლსაქრობი სისტემები	სახანძრო განგაშისა, კვამლაღმომჩენი და ცეცხლაღმომჩენი სისტემები	სახანძრო მილდგარების სისტემები	კვამლის საკონტროლო სისტემები	ხელის ცეცხლმაქრები	საავარიო განგაშის სისტემები
სვ ჯგუფი			კი (სახანძრო განგაშის ხელით სამართავი სისტემა); (სახანძრო განგაშის სისტემის მომსახურე განგაშის მოწყობილობები და მხედველობითი განგაშის მოწყობილობები); (კვამლაღმომჩენები);			კი	
სახანძრო-სამაშველო სამსახურის მიერ გამოსაყენებელი მისაერთებლები				-			
სახანძრო ტუმბოები და წყლის რეზერვუარი				-			

განიავებისადმი მოთხოვნები		
დაკავებულობები/სივრცეები/გასასვლელი საშუალებები	ბუნებრივი განიავება	ხელოვნური განიავება
სავაჭრო ჯგუფი სვ		კი

თითოეული სართულიდან გასასვლელი საშუალება									
სართულები	დაკავებულობა და დაკავებულობის დატვირთვის ჯამური მაჩვენებელი	მოთხოვნილი გასასვლელების/გასასვლელთან მისადგომის რაოდენობა	გათვალისწინებული გასასვლელების/გასასვლელთან მისადგომის რაოდენობა და ტიპი	გასასვლელი საშუალებების სიგანე (მეტრი)					
				გზა-კიბეები		დერაფანი,		გასასვლელის გზა-კარი	
				მოთხოვ	გათვალისწინებული	მოთხოვნილი	გათვალისწინებული	მოთხოვნილი	გათვალისწინებული
I სართული	სვ **101** დ.დ.	**2**	**3** გზა-კარი	**-**	**-**	**-**	**-**	**0.82**	**0.82** სულ მცირე

წყალსადენი სისტემის ფიქსირებული მოწყობილობების რაოდენობა ცხრილი **1602.1**-ის მიხედვით													
სართულები	დაკავებულობა და დაკავებულობის დატვირთვის ჯამური მაჩვენებელი	ფიქსირებული მოწყობილობები(ცალი)											
		უნიტაზი		ხელსაბანები		აბაზანა/ საშხაპე		სასმელი წყლის შადრევანი/ დისპენსერი		სამომსახურეო ნიჟარა		ავტომატური სარეცხის მანქანა და სამზარეულოს ნიჟარა	
		მოთხოვნილი	გათვალისწინებული	მოთხოვნილი	გათვალისწინებული	მოთხოვნილი	გათვალისწინებული	მოთხოვნილი	გათვალისწინებული	მოთხოვნილი	გათვალისწინებული	მოთხოვნილი	გათვალისწინებული
სვ ჯგუფი	**101** დ.დ	**2**	**2**	**2**	**2**	**-**	**-**	**1**	**1**	**1**	**1**	**-**	**-**

სართულის გეგმა

მასშტაბი 1:100

ფართი გარე კონტურში 593.6 კვ.მ.

ჯამური ფართი - 59.5+593.6= 653.1/1212=0.54

ხანძარსაწინააღმდეგო წყალმომარაგების ხაზი

შკანა ეზოს რეგულირების ხაზი

განიავდება მექანიკურად

საძრდენი კედელი

ა ბ გ დ ე

1 2 3 4

2,810.0

700.0 700.0 700.0 700.0

1,950.0 650.0 620.0 650.0 620.0 105.0

30.0 625.0 30.0 30.0 30.0

1,665.0 1,663.4 1,660.0

650.0 1,950.0 650.0 120.0

232.0 236.7

300.0 300.0 300.0 300.0 300.0 576.1 576.6 576.2 1,317.3

±0.0 577.96

+0.00 577.96

274.9 m²

ფართი №1

ფართი №2

I კლასის შენობა

59.5 m²

629.7

დრეტანიანი შილები

1,406.4

2,040.0 1,830.0 205.0

176.0 180.0 100.0

-0.90 -0.14 377.82

250.0

1,421 1,416.8

700.0 700.0 700.0 700.0 2,800.0

9.3

ქუჩის ღერძულა ხაზი

ქუჩის ღერძულა ხაზი

			პირველადი მოხმარების საძონლის მაღაზია
დამკვეთი			შურც.№
პრ. მთ. არქ.		ნ. შარცხალაძე	შურცლ.
შესრულა		ნ. შარცხალაძე	მ. 1:100

სართულის გეგმა მასშტაბი 1:100

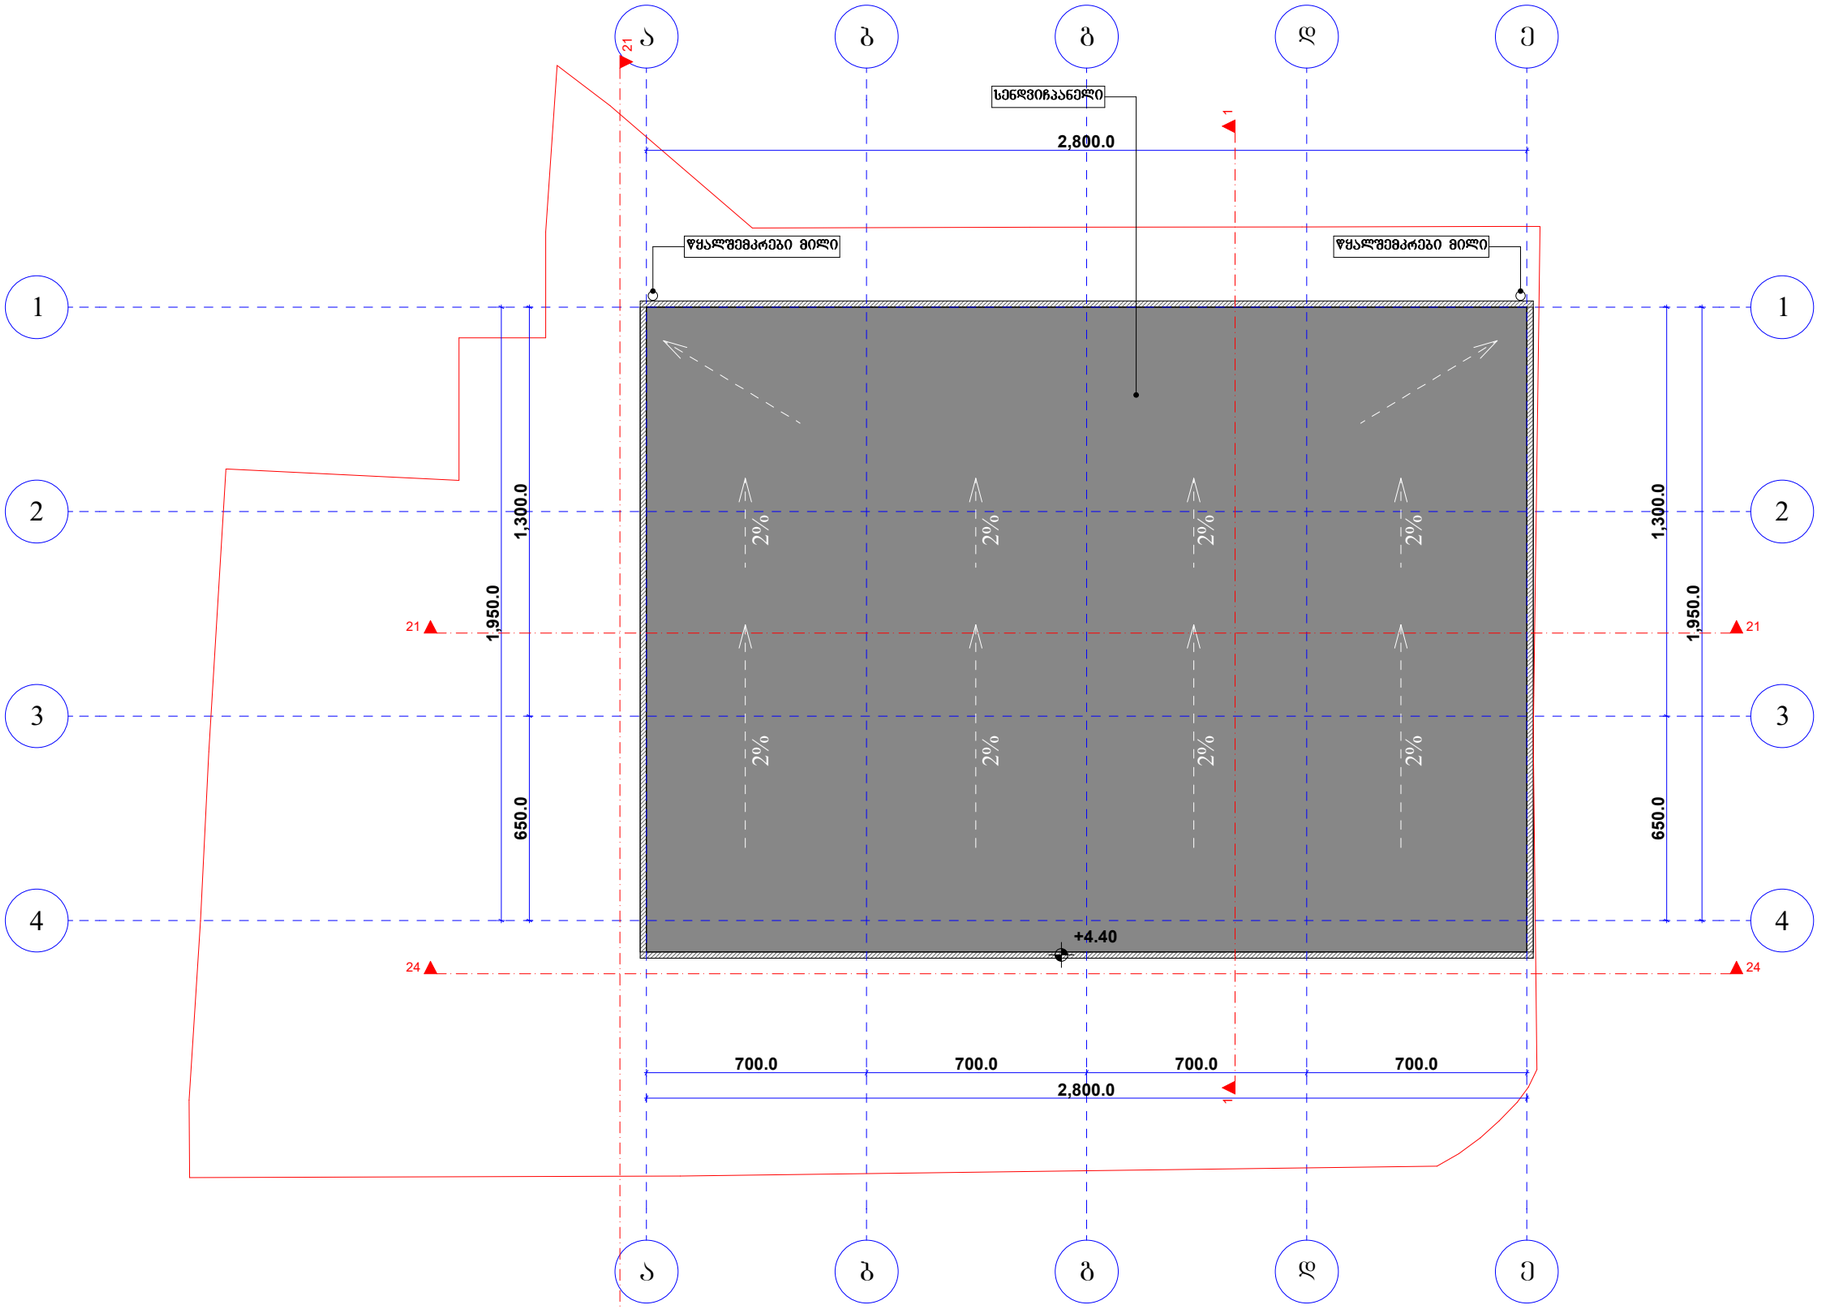

		პირველადი მოხმარების საქონლის მაღაზია	
დამკვეთი			შურც.№
პრ. მთ. არქ.	ნ. წარცხალაძე		შურცლ.
შესრულა	ნ. წარცხალაძე		
			მ. 1:100




სართულის გეგმა

მასშტაბი 1:100

ფართი გარე კონტურში 593.6 კვ.მ.

ჯამური ფართი - 59.5+593.6= 653.1/1212=0.54

ხანძარსაწინააღმდეგო წყარომისახვიდე ხაზი

შპანა ეზოს რეებულირების ხაზი

განიავდება მექანიკურად

საძირკვინი კედელი

I კლასის შენობა
59.5 m²

ფართი №1
274.9 m²

ფართი №2
274.9 m²

დრენაჟიანი ფილები

ქუჩის ღერძული ხაზი

ქუჩის ღერძული ხაზი

სვ	2.8
566	203

			პირველადი მოხმარების საძონლის მაღაზია
დამკვეთი			შურც.№
პრ. მთ. არქ.		ნ. შარცხალაძე	შურცლ.
შესრულა		ნ. შარცხალაძე	მ. 1:100

სართულის გეგმა

მასშტაბი 1:100

ფართი გარე კონტურში 593.6 კვ.მ.

ჯამური ფართი - 59.5+593.6= 653.1/1212=0.54

ხანძარსაწინააღმდეგო წყარომდე ხაზი

შპანა ეზოს რეგულირების ხაზი

განიავდება მექანიკურად

საყრდენი კედელი

ფართი №1

ფართი №2

I კლასის შენობა

59.5 m²

დრუბანიანი ფილები

ძუჩის დერეფნის ხაზი

ძუჩის დერეფნის ხაზი

			პირველადი მოხმარების საძონლის მაღაზია
დამკვეთი			შრც.№
პრ. მთ. არქ.		ნ. შარცხალაძე	შრცლ.
შესრულა		ნ. შარცხალაძე	მ. 1:100

სართულის გეგმა

მასშტაბი 1:100

ფართი გარე კონტურში 593.6 კვ.მ.

ჯამური ფართი - 59.5+593.6= 653.1/1212=0.54

ბანდარისაწინააღმდეგო წარმოსახვითი ხაზი

შკანა ეზოს რეებულირების ხაზი

განიავდება მექანიკურად

საყრდენი კედელი

I კლასის შენობა
59.5 m²

ფართი №1
274.9 m²

ფართი №2
274.9 m²

დრეტანიანი შილები

ძუჩის ღერძულა ხაზი

ქუჩის ღერძულა ხაზი

			პირველადი მოხმარების საძონლის მაღაზია
დამკვეთი			შურც.№
პრ. მთ. არქ.		ნ. ფარცხალაძე	შურცლ.
შესრულა		ნ. ფარცხალაძე	მ. 1:100

მისაწვდომობის ეროვნული სტანდარტის პირობითი აღნიშვნების ექსპლიკაცია

პირობითი აღნიშვნები	მნიშვნელობა
	მისაწვდომი სვლაბეზი
	იატაკის თავისუფალი სივრცე - ახალი შენობები
ვარიანტი 1 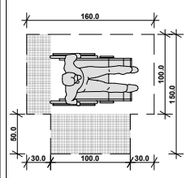 ვარიანტი 2 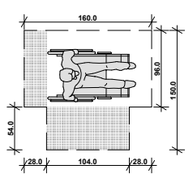 ვარიანტი 3 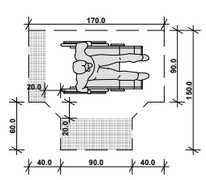 ვარიანტი 4 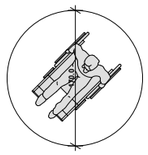	მოსატრიალებელი სივრცე - ახალი შენობები

კარის წინ თავისუფალი სივრცე

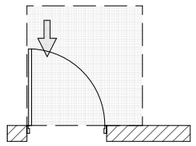

თავისუფალი სივრცე კართან მანევრირებისთვის
- ანჯამიანი კარი
წინიდან მისაწვდომი - გამოწევით გაღება

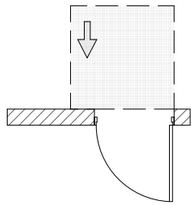

თავისუფალი სივრცე კართან მანევრირებისთვის
- ანჯამიანი კარი
წინიდან მისაწვდომი - მიწოლით გაღება

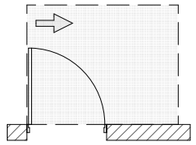

თავისუფალი სივრცე კართან მანევრირებისთვის
- ანჯამიანი კარი
ანჯამის მხრიდან მისაწვდომი - გამოწევით გაღება

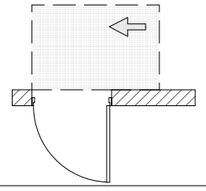

თავისუფალი სივრცე კართან მანევრირებისთვის
- ანჯამიანი კარი
ანჯამის მხრიდან მისაწვდომი - მიწოლით გაღება
120 მინ. თუ მოწყობილია მიმხურავი

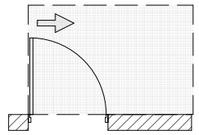

თავისუფალი სივრცე კართან მანევრირებისთვის
- ანჯამიანი კარი
ანჯამის მხრიდან მისაწვდომი - გამოწევით გაღება

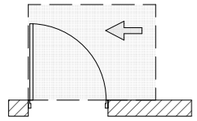

თავისუფალი სივრცე კართან მანევრირებისთვის
- ანჯამიანი კარი
საკეტის მხრიდან მისაწვდომი - გამოწევით გაღება

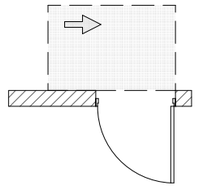

თავისუფალი სივრცე კართან მანევრირებისთვის
- ანჯამიანი კარი
საკეტის მხრიდან მისაწვდომი - მიწოლით გაღება
120 მინ. თუ მოწყობილია მიმხურავი

შენიშვნა:
იატაკის ზედაპირი მოეწყობა ისე, რომ იძნება მყარი და არასრიალა.

შენიშვნა:

- სახელურები, ჩამოსაწევი სახელურები, საკეტები, რაზები და მისაწვდომი კარის სხვა სამართავები ისეთი ფორმის იძნება, რომ ადვილად შეიძლებოდეს ერთი ხელით მოჭიდება და მის ასამუშავებლად საჭირო არ იძნება მაბრად მოჭიდება, წვალება ან მაჯის ტრიალი.

- დახურული კარის კავეულის გასალები ნაწილები და გაღებისათვის განკუთვნილი ძალა შესაბამისობაში იძნება შემდეგთან:
  1. წინიდან მისაწვდომობისას, გამოწევით ან მიწოლით გაღებადი, არაუმეტეს 66.7 ნიუტონი;
  2. ბრუნვითი მოძრაობის გასალები, არაუმეტეს 315 ნიუტონი სმ.

- კარის მიმხურავები ისე მოეწყობა, რომ 90 გრადუსით, დია მდგომარეობიდან 12 გრადუსით გაღებულ მდგომარეობამდე კარის მისახურად საჭირო დრო არაუმცირეს 5 წამი იძნება.

- კარის ზამბარიანი ანჯამები ისე მოეწყობა, რომ 70 გრადუსით დია მდგომარეობიდან დახურულ მდგომარეობამდე კარი არაუმცირეს 1.5 წამში გაღადა.

- კარის მიწოლით ან გამოწევით გაღებისათვის საჭირო ძალა შესაბამისობაში იძნება შემდეგთან:
  1. შენობაში განთავსებული ანჯამიანი კარი: არაუმეტეს 22.2 ნიუტონი.

- კარებების ცეცხლმედეგობა მითითებულია ხანძარსაწინააღმდეგო გეგმებზე.

- არცერთი კარის სუფთა სიმაღლე არ იძნება 2.05 მეტრზე ნაკლები.

2022წ

დამკვეთი	შპს "ჯოლდინგ კონსტრაქშენი"
	შპს "არქიტექტორები+"
პროექტის სახელწოდება	პირველადი მოხმარების საძონლის მაღაზია
მისამართი	

თანამდებობა	სახელი/გვარი	ხელმოწერა
დირექტორი		
პრჭმ. არქიტექტორი	ნ. შარცხალაძე	
შეასრულა	ნ. შარცხალაძე	

ნახაზი	
ფორმატი	მასშტაბი
A 3	1 : 100

A-304

მისაწვდომობის ეროვნული სტანდარტის პირობითი აღნიშვნების ექსპლიკაცია

ღიობების სფეციფიკაცია

კ - 1
კარი ზღურბლისა და მიმხურავის გარეშე

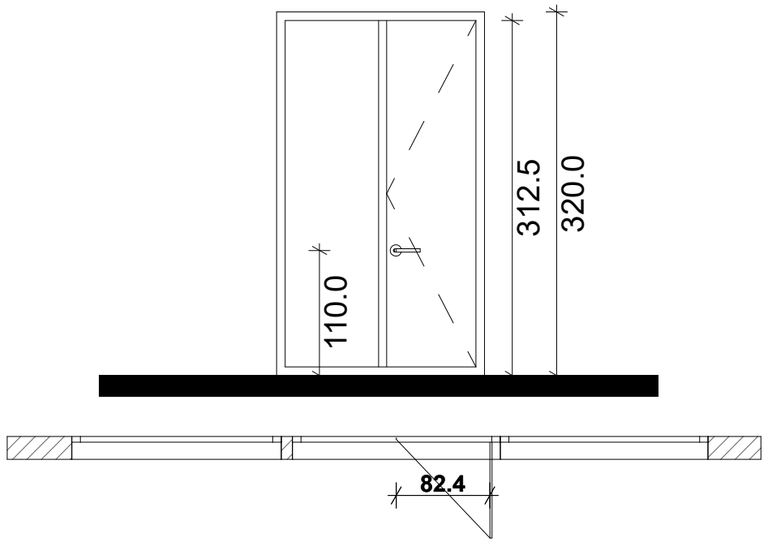

კ - 3
კარი ზღურბლისა და მიმხურავის გარეშე

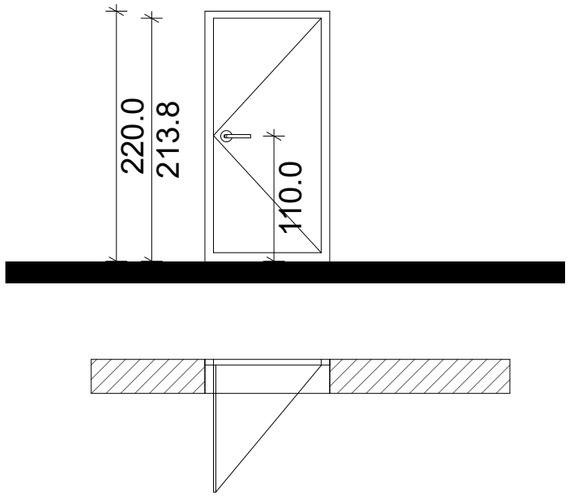

კ - 4
კარი ზღურბლისა და მიმხურავის გარეშე

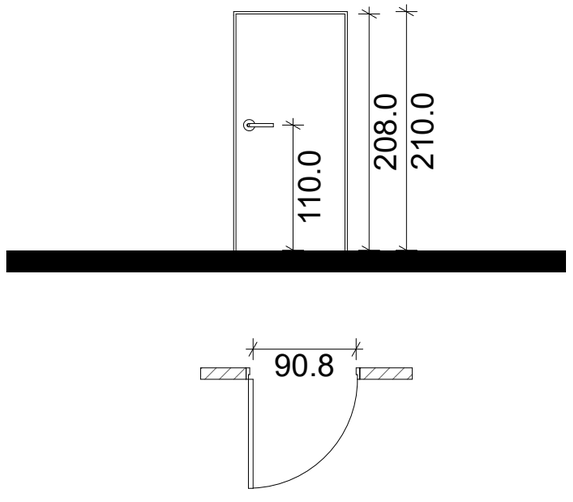

შენიშვნა:

- სახელურები, ჩამოსაყევი სახელურები, საკეტები, რაზები და მისაწვდომი კარის სხვა სამართავები ისეთი ფორმის იქნება, რომ აღვილად შეიძლებოლეს ერთი ხელით მოჭიდება და მის ასამუშავებლად საჭირო არ იქნება მაგრად მოჭიდება, წვალება ან მაჯის ტრიალი.

- დახურული კარის კაკუჭის გასაღები ნაწილები და გაღებისათვის განკუთვნილი ძალა შესაბამისობაში იქნება შემდეგთან:
  1. წინიდან მისაწვდომობისას, გამოწევით ან მიწოლით გაღებადი, არაუმეტეს 66.7 ნიუტონი;
  2. ბრუნვითი მოძრაობის გასაღები, არაუმეტეს 315 ნიუტონი სმ.

- კარის მიმხურავები ისე მოეწყობა, რომ 90 გრადუსით, ღია მდგომარეობიდან 12 გრადუსით გაღებულ მდგომარეობამდე კარის მისახურად საჭირო დრო არაუმცირეს 5 წამი იქნება.

- კარის ზამბარიანი ანჯამები ისე მოეწყობა, რომ 70 გრადუსით ღია მდგომარეობიდან დახურულ მდგომარეობამდე კარი არაუმცირეს 1.5 წამში გადავა.

- კარის მიწოლით ან გამოწევით გაღებისათვის საჭირო ძალა შესაბამისობაში იქნება შემდეგთან:
  1. შენობაში განთავსებული ანჯამიანი კარი: არაუმეტეს 22.2 ნიუტონი.

- კარებების ცეცხლმედეგობა მითითებულია ხანძარსაწინააღმდეგო გეგმებზე.

- არცერთი კარის სუფთა სიმაღლე არ იქნება 2.05 მეტრზე ნაკლები.

დამკვეთი	
	შპს "არქიტექტორები+"
პროექტის სახელწოდება	პირველადი მოხმარების საქონლის მაღაზია
მისამართი	

თანამდებობა	სახელი/გვარი	ხელმოწერა
დირექტორი		
პრ.მთ. არქიტექტორი		

ნახაზი	ღიობების სპეციფიკაცია	
ფორმატი	მასშტაბი	A-304
A 3	1 : 100	

მისაწვდომობის ეროვნული სტანდარტის პირობითი აღნიშვნების ექსპლიკაცია

დ-1 ნიშნების დეტალი

ნიშნის მდებარეობა-სიმბოლოების მდებარეობა- სიმბოლოების ზომები

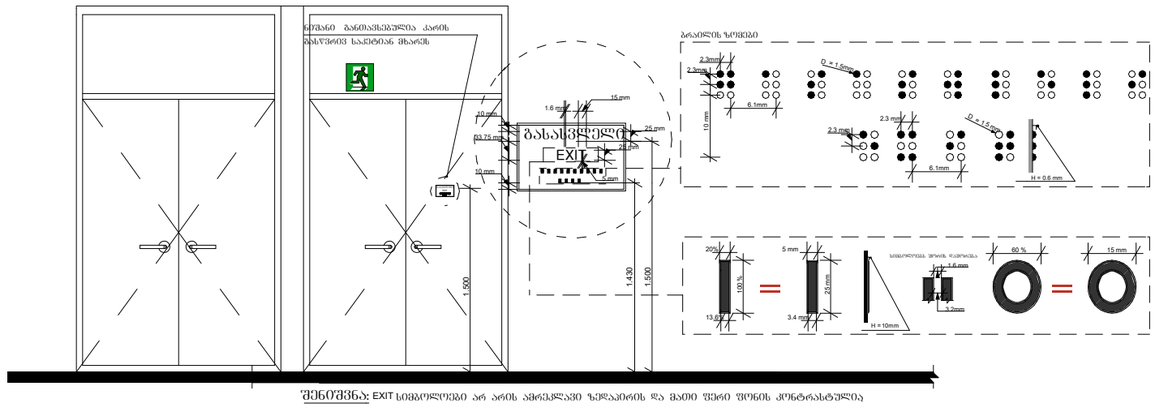

შენიშვნა: EXIT სიმბოლოები არ არის ამრეკლავი ზედაპირის და მათი ფერი ფონის კონტრასტულია
- სიმბოლოების ზედაპირი და მათი ფონი არ აჭარბებს 19 გლოსს 60 გრადუსზე ამრეკლავის სახეობით (გლოსმეტრით) გაზომვისას

კართან არსებული ნიშნების მდებარეობა იატაკის თავისუფალი სივრცე

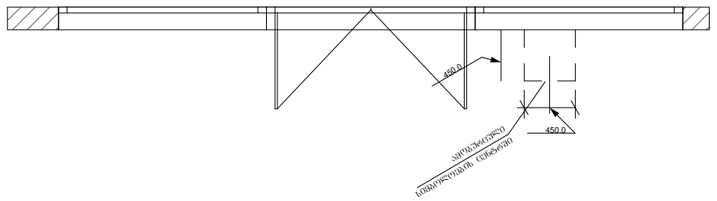

კართან არსებული ნიშნების მდებარეობა- იატაკის თავისუფალი სივრცე

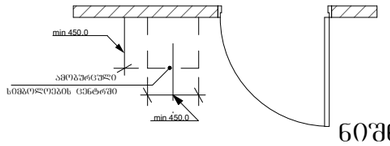

სიმბოლოების-ნიშნის მდებარეობა -პიქტოგრამების მდებარეობა -მდებარეობა სიმბოლოების ზომები

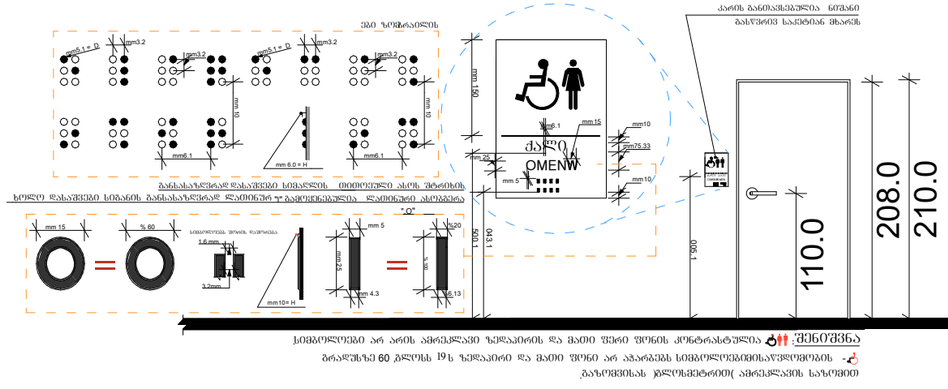

შენიშვნა: სიმბოლოები არ არის ამრეკლავი ზედაპირის და მათი ფერი ფონის კონტრასტულია
- მისაწვდომობის სიმბოლოების ზედაპირი და მათი ფონი არ აჭარბებს 19 გლოსს 60 გრადუსზე ამრეკლავის საზომით (გლოსმეტრით) გაზომვისას

ნიშნის მდებარეობა-სიმბოლოების მდებარეობა- პიქტოგრამების მდებარეობა- სიმბოლოების ზომები

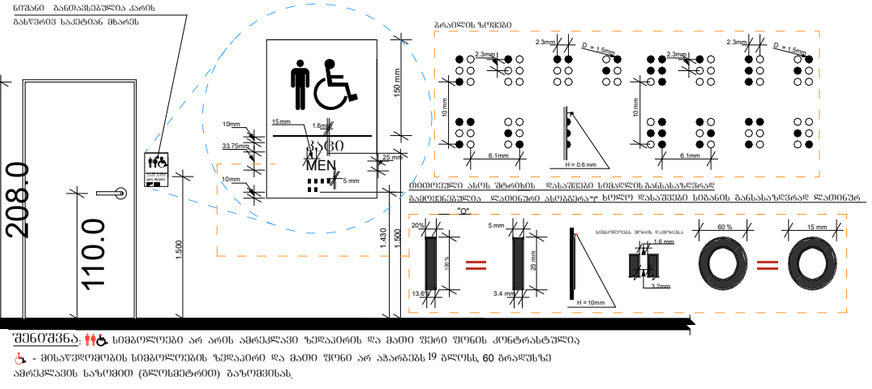

შენიშვნა: სიმბოლოები არ არის ამრეკლავი ზედაპირის და მათი ფერი ფონის კონტრასტულია
- მისაწვდომობის სიმბოლოების ზედაპირი და მათი ფონი არ აჭარბებს 19 გლოსს 60 გრადუსზე ამრეკლავის საზომით (გლოსმეტრით) გაზომვისას

შენიშვნა:

- სახელურები, ჩამოსაწევი სახელურები, საკეტები, რაზები და მისაწვდომი კარის სხვა სამართავები ისეთი ფორმის იქნება, რომ ადვილად შეიძლებოდეს ერთი ხელით მოჭიდება და მის ასამუშავებლად საჭირო არ იქნება მაჯრად მოჭიდება, წვალება ან მაჯის ტრიალი.

- დახურული კარის კაკუჭის გასაღები ნაწილები და გაღებისათვის განკუთვნილი ძალა შესაბამისობაში იქნება შემდეგთან:
  1. წინიდან მისაწვდომობისას, გამოწევით ან მიწოლით გაღებამდე, არაუმეტეს 66.7 ნიუტონი;
  2. ბრუნვითი მოძრაობის გასაღები, არაუმეტეს 315 ნიუტონი სმ.

- კარის მიმხურავები ისე მოეწყობა, რომ 90 გრადუსით, ღია მდგომარეობიდან 12 გრადუსით გაღებულ მდგომარეობამდე კარის მისახურად საჭირო დრო არაუმცირეს 5 წამი იქნება.

- კარის ზამბარიანი ანჯამები ისე მოეწყობა, რომ 70 გრადუსით ღია მდგომარეობიდან დახურულ მდგომარეობამდე კარი არაუმცირეს 1.5 წამში გაბრუნდა.

- კარის მიწოლით ან გამოწევით გაღებისათვის საჭირო ძალა შესაბამისობაში იქნება შემდეგთან:
  1. შენობაში განთავსებული ანჯამიანი კარი: არაუმეტეს 22.2 ნიუტონი.

- კარებების ცეცხლმედეგობა მითითებულია ხანძარსაწინააღმდეგო გეგმებზე.

- არცერთი კარის სუფთა სიმაღლე არ იქნება 2.05 მეტრზე ნაკლები.

დამკვეთი	
	შპს "არქიტექტორები+"
მისამართი	

თანამდებობა	სახელი/გვარი	ხელმოწერა
დირექტორი		
პრ.მთ. არქიტექტორი		

ნახაზი	ნიშნების დეტალები
ფორმატი	მასშტაბი
A 3	1 : 100

A-304

მისაწვდომობის ეროვნული სტანდარტის პირობითი აღნიშვნების ექსპლიკაცია

ტუალეტის მოწყობილობები

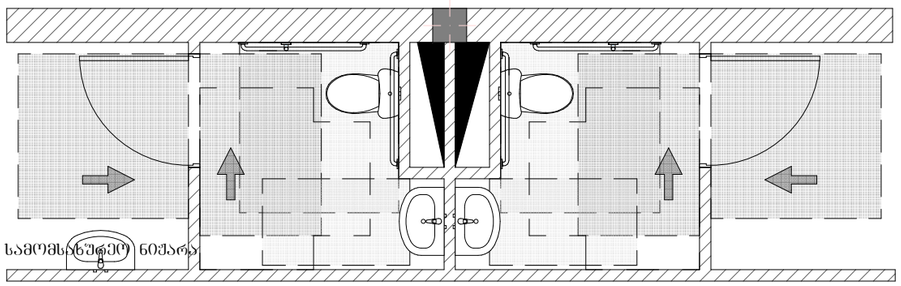

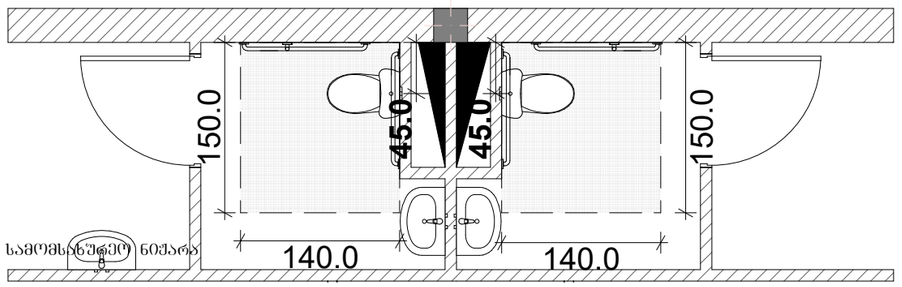

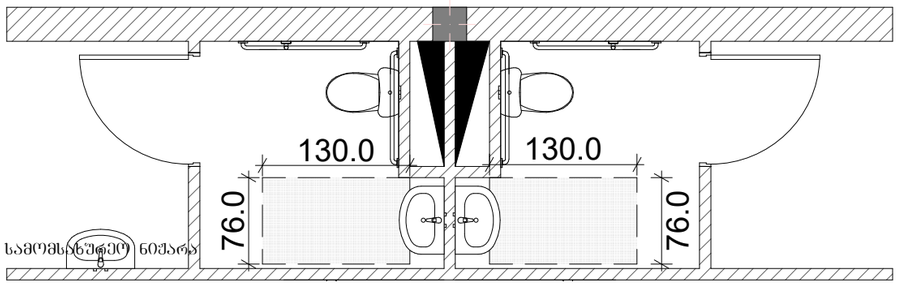

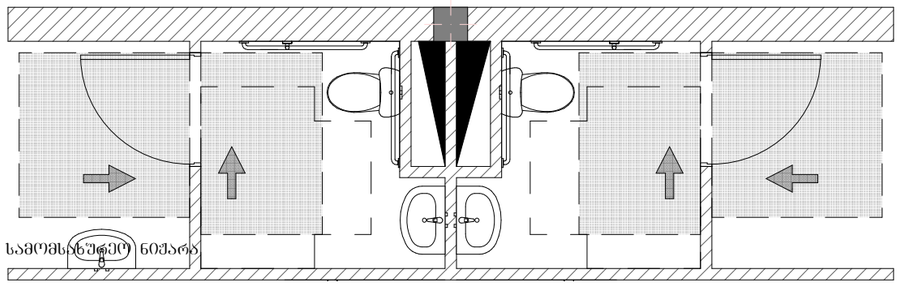

დამკვეთი		
	შპს "არქიტექტორები+"	
პროექტის სახელწოდება	კორველადი მოხმარების საქონლის მაღაზია	
მისამართი		
თანამდებობა	სახელი/გვარი	ხელმოწერა
დირექტორი		
პრ.მთ. არქიტექტორი		
ნახაზი	ტუალეტის მოწყობილობები	
ფორმატი	მასშტაბი	A-304
A 3	1 : 100	

მისაწვდომობის ეროვნული სტანდარტის პირობითი აღნიშვნების ექსპლიკაცია

ტუალეტის მოწყობილობები

უნიტაზთან დამონტაჟებული ხელმოსაჯიდი ძელი გვერდითა კედელზე

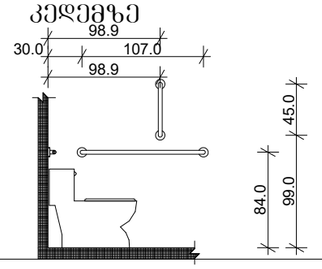

ხელმოსაჯიდი ძელი უნიტაზის უკან მდებარე კედელზე

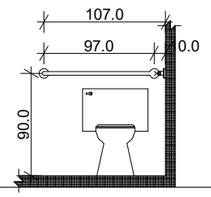

უნიტაზის დასაჯდომის სიმაღლე ზრდასრულები

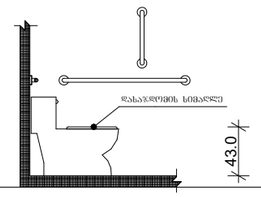

ხელმოსაჯიდი ძელების ზომა

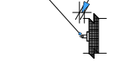

ხელსაბანებისა და ნიჭარების სიმაღლე

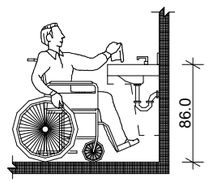

შუხლის სიმაღლემდე სივრცე - ამაღლება

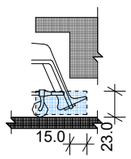

ფეხის ფალანგის სივრცე - ამაღლება

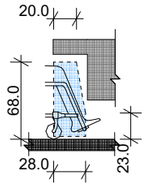

ფეხის ფალანგის სივრცე გეგმა

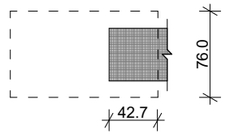

სივრცე ხელმოსაჯიდი ძელებისათვის

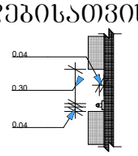

შუხლის სიმაღლემდე სივრცე - გეგმა

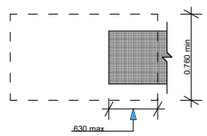

სალაროს დეტალი

სალაროს დახლის სიმაღლე

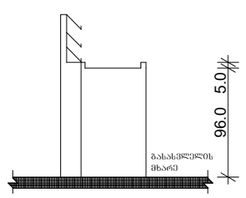

დამკვეთი		
	შპს "არქიტექტორები+"	
პროექტის სახელწოდება	კერძო სახლის მოხმარების საქონლის მაღაზია	
მისამართი		
თანამდებობა	სახელი/გვარი	ხელმოწერა
დირექტორი		
კონს. არქიტექტორი		
ნახაზი	ტუალეტის მოწყობილობები	
ფორმატი	მასშტაბი	A-304
A 3	1 : 100	