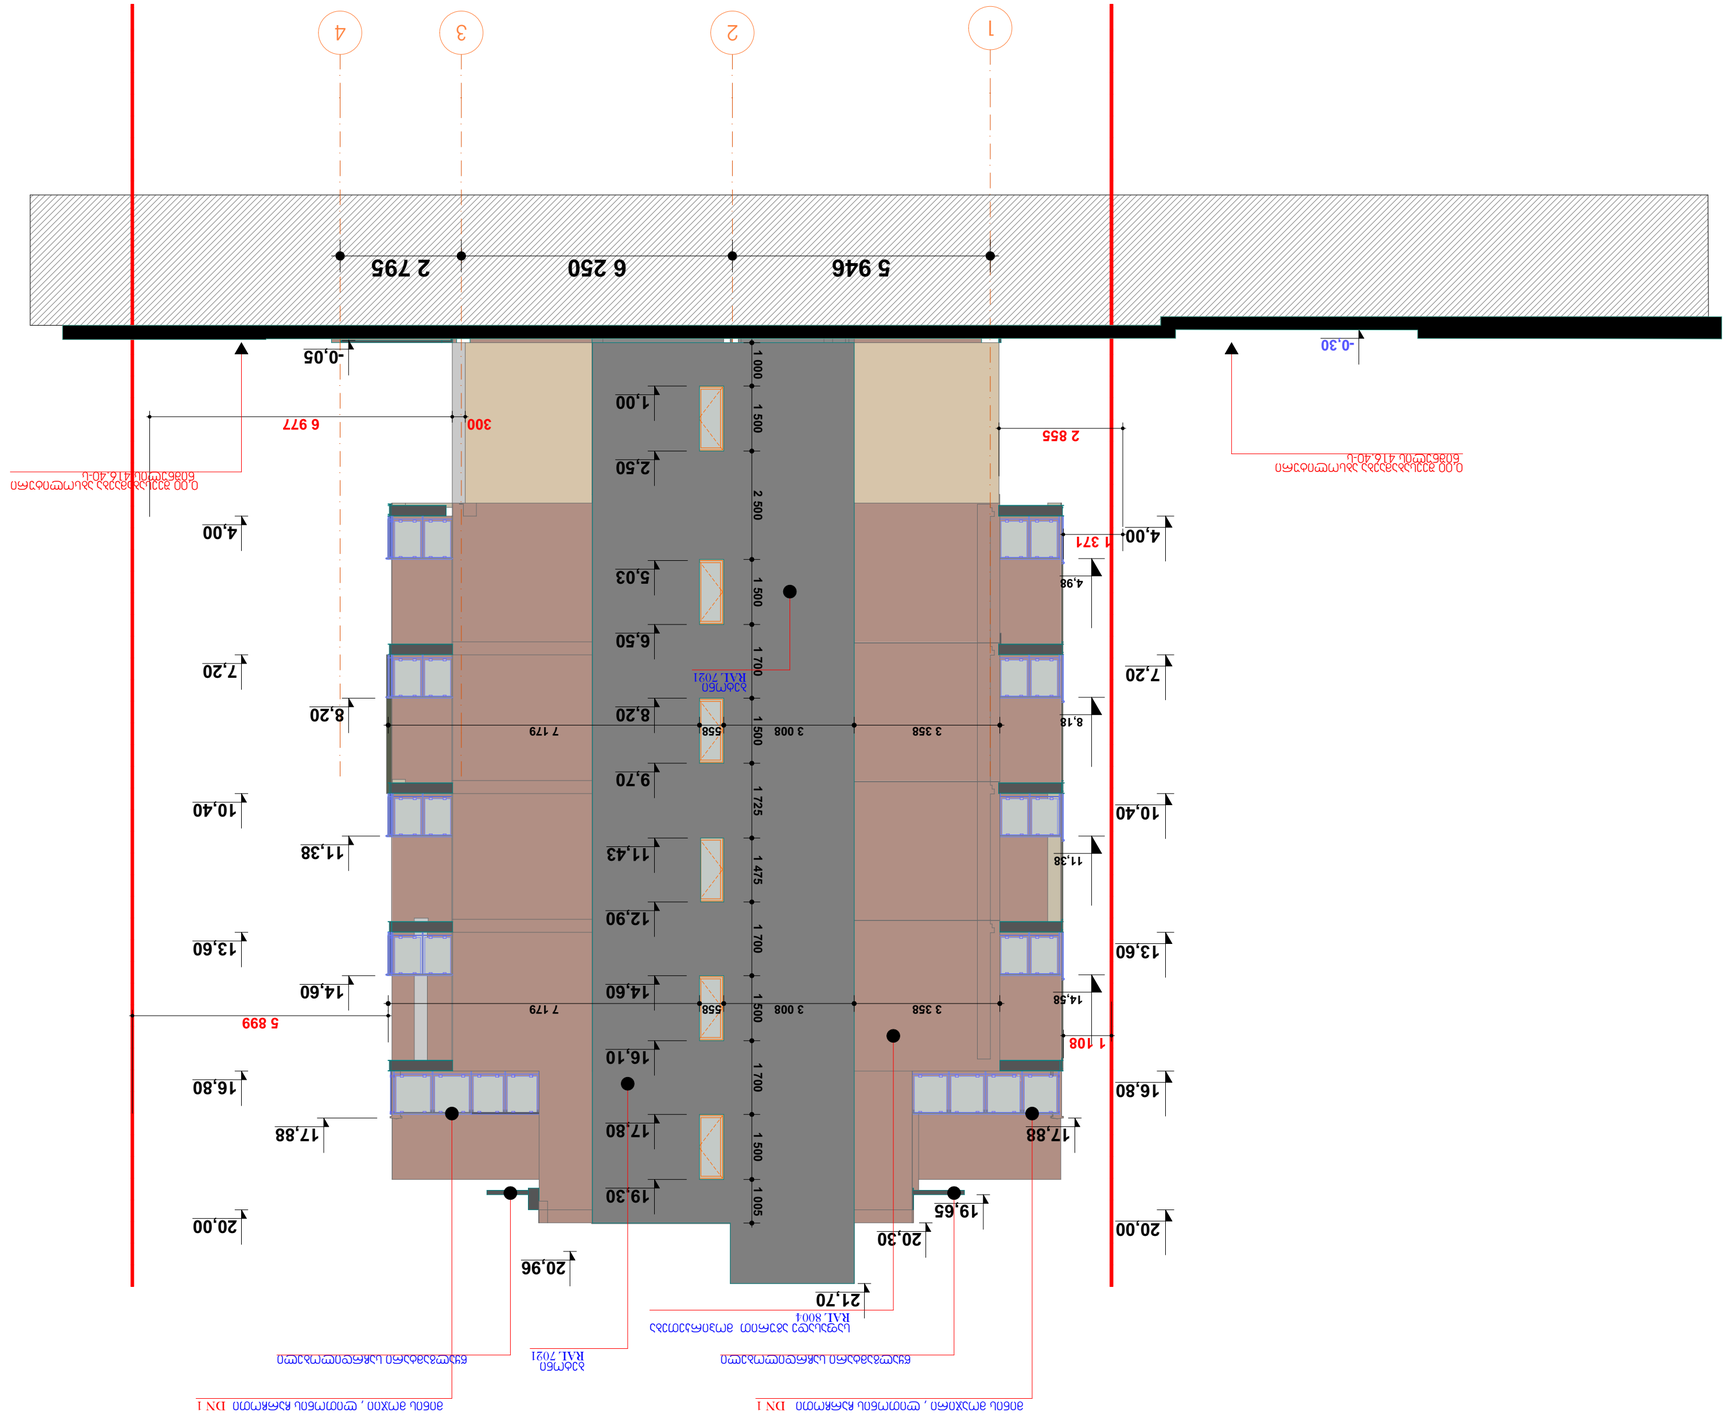





602
582
16 775
300
0,00
4,00
7,20
10,40
13,60
16,80
20,00
4,98
8,18
11,38
14,58
19,70
21,70
20,96
20,10
5 695
6 946
7 002
603
7 000
6 945
5 695
1 200
2 404
2 300
2 400
2 700
3 200
2 696
1 044
420
322
300
1 078
1 188
2 719
3 362
2 795
3 523
2 662
2 930
1 859
1 899
1 500
1 000
7 041
1 347
853
1 199
1 079
2 200
2 302
1 085
805
1 076
1 889
1 504
2 024
1 068
1 176
1 199
1 347
853
1 079
2 200
2 302
1 085
805
1 076
2 200
1 199
1 347
853
1 079
2 200
2 302
1 085
805
1 076
2 200
1 199
1 347
853
1 079
2 200
3 309
2 200
496
320
797
1 295
900
529
590
600
3

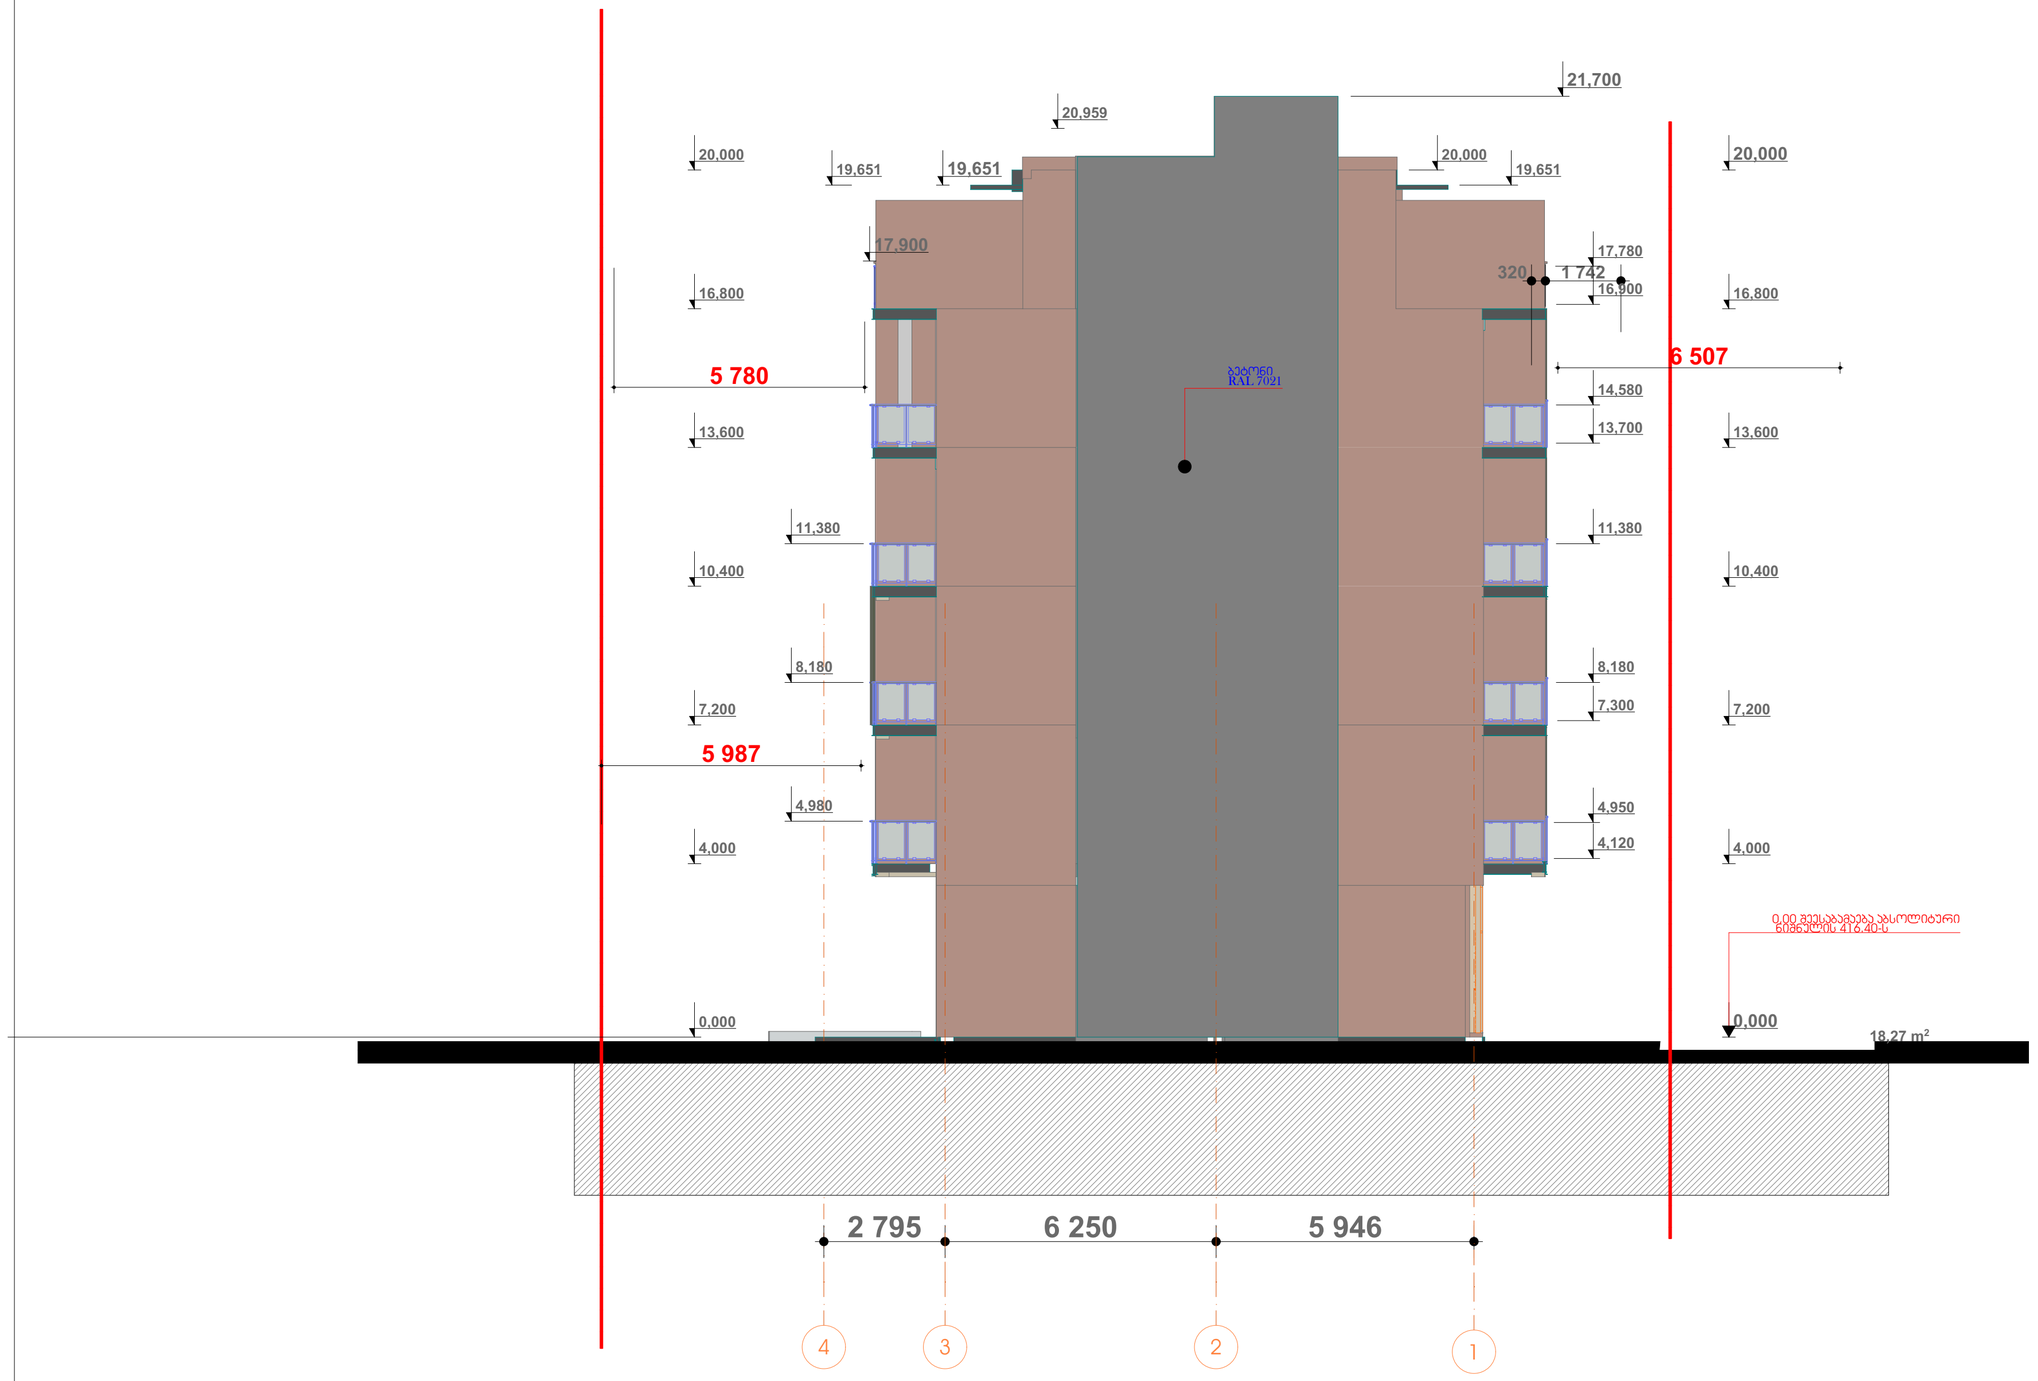


1:100

მრავალბინიანი
საცხოვრებელი
კომპლექსი

თბილისი
dIRomi
ს.კ. : 01.13.06.006.078

კ. მოღრეკელიძე

ცომაია

სართულის
განამენიანების ფართი კ2 მ²

ინფორმაცია ფართის შესახებ:

სტრუქტურული ღერძი

+0.00 ნიშნული

ბლოკის კედელი

ბეტონის კედელი

საყრდენი კოლონა

კარის ცვეხლმუვეგობა

1. ნახაზი მოშზადებული მისაწვდომობის სტანდარტების მიხედვით.

2. ზომები მოცემულია სანტიმეტრებში.

A2

1:200

თბილისი 2022 წ.


3ადნი ფასადი (9)
1 : 100
2022 წ. ოქტომბერი
A2
1:200
ობიექტი
ტიპიური სართულის გეგმა
ტიპიური სართულის გეგმა
ა. ბოლქვაძე
ს. ბოლქვაძე
ნახ. : 01.13.06.006.078
10.4
ტიპიური სართულის გეგმა
ტიპიური სართულის გეგმა
13.6
ტიპიური სართულის გეგმა
ტიპიური სართულის გეგმა
16.8
ტიპიური სართულის გეგმა
ტიპიური სართულის გეგმა
20.0
ტიპიური სართულის გეგმა
ტიპიური სართულის გეგმა
7.2
ტიპიური სართულის გეგმა
ტიპიური სართულის გეგმა
4.0
0.0
-3.1
1 833
570
695
700
60
700
695
570
1
2
3
4
5
ალუმინის ფანჯრის ბლოკი RAL 9004
ალუმინის ფანჯრის ბლოკი RAL 9004
ალუმინის ფანჯრის ბლოკი RAL 9004

კარ- ფანჯრების სპეციფიკაცია

I სართული

რაოდენობა	1					2		4
		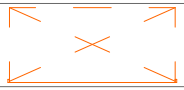						
		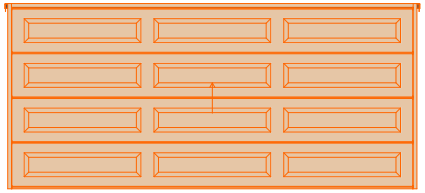	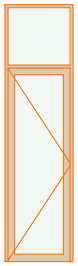	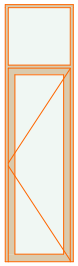		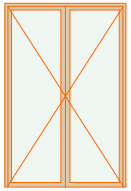		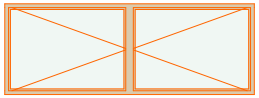
სიმაღლე	1,50	2,40	3,40	3,40		2,43		1,20
სიგანა	0,56	5,33	0,90	0,90		1,60		3,30

ჯარ- ფანჯრების სპეციფიკაცია

I სართული

რაოდენობა	4	6	8
			
	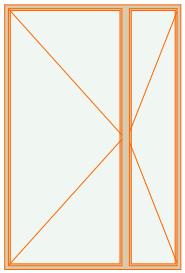	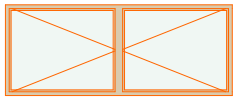	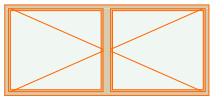
სიმაღლე	3,50	1,20	1,20
სიგანა	2,33	3,00	2,70

კარ- ფანჯრების სპეციფიკაცია

ტიპიური 2-5 სართული

რაოდენობა	1	9	11
				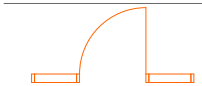	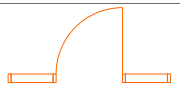
		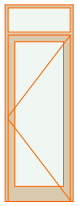	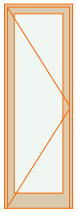	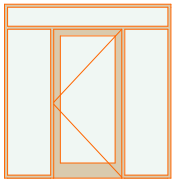	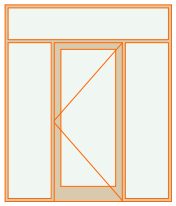
სიმაღლე	1,70	2,60	2,70	2,30	2,60
სიგანა	0,56	0,90	0,90	2,20	2,20

კარ- ფანჯრების სპეციფიკაცია	მე-6 სართული
რაოდენობა	18
	– 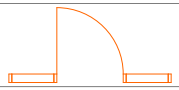
	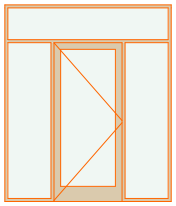
სიმაღლე	2,60
სიგანა	2,20

დეტალი №1

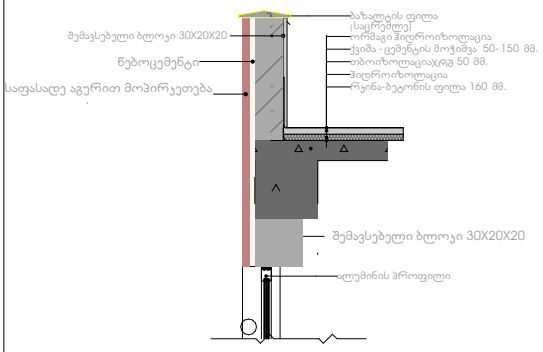

დეტალი №2

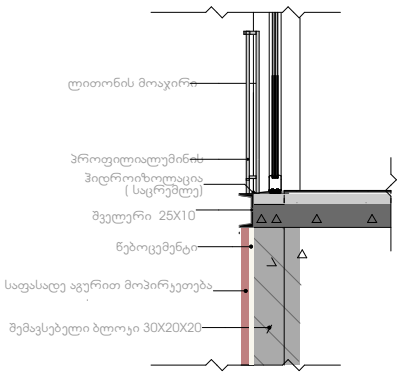

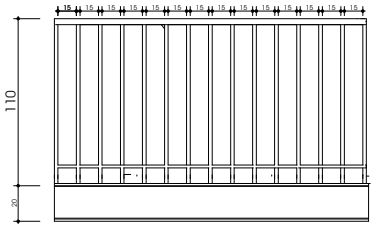

დეტალი №3

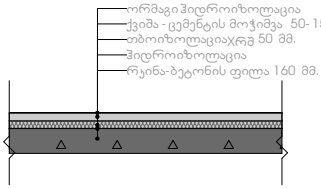

დეტალი №4

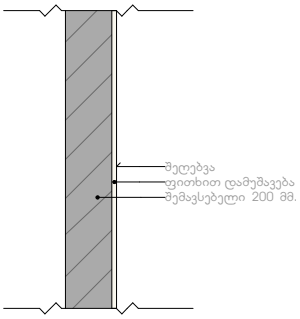

დეტალი №6

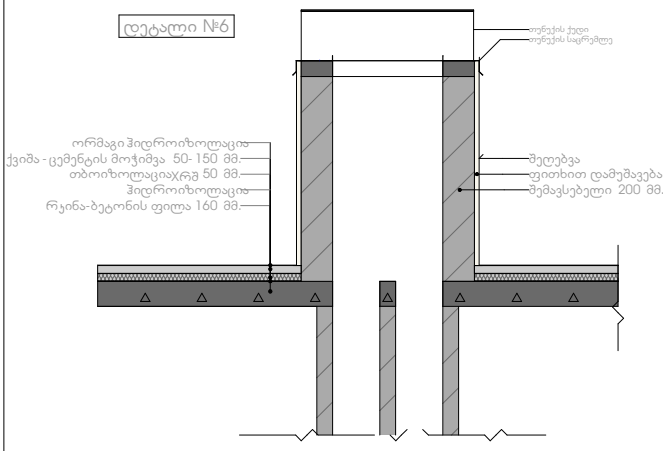

მრავალბინიანი
საცხოვრებელი სახლი

კვანძების დეტალური ნახაზები

A2

1:200

თბილისი 2023 წ.



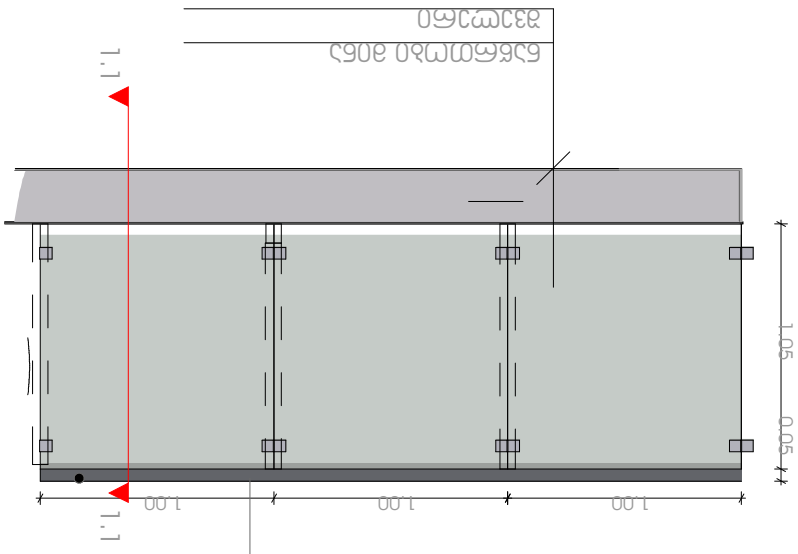
1.1
1.00
1.00
1.00
1.05
0.05
1.1

ფასადის სამღებრო და მოსაპირკეტებელი მასალების სპეციფიკაცია

ვიზუალიზაცი 2

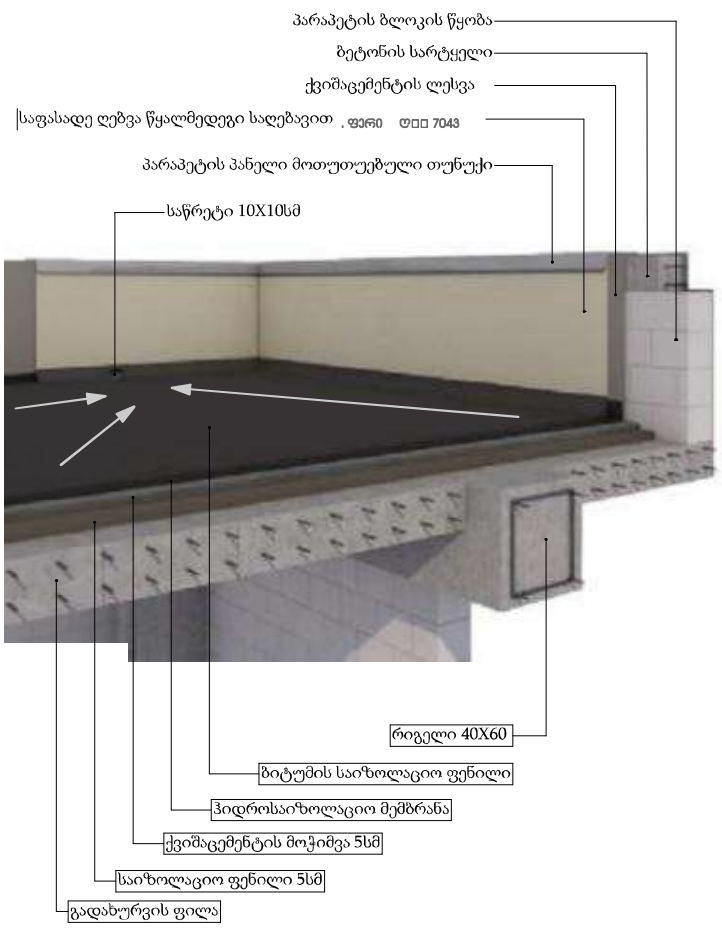

ვიზუალიზაცი 2

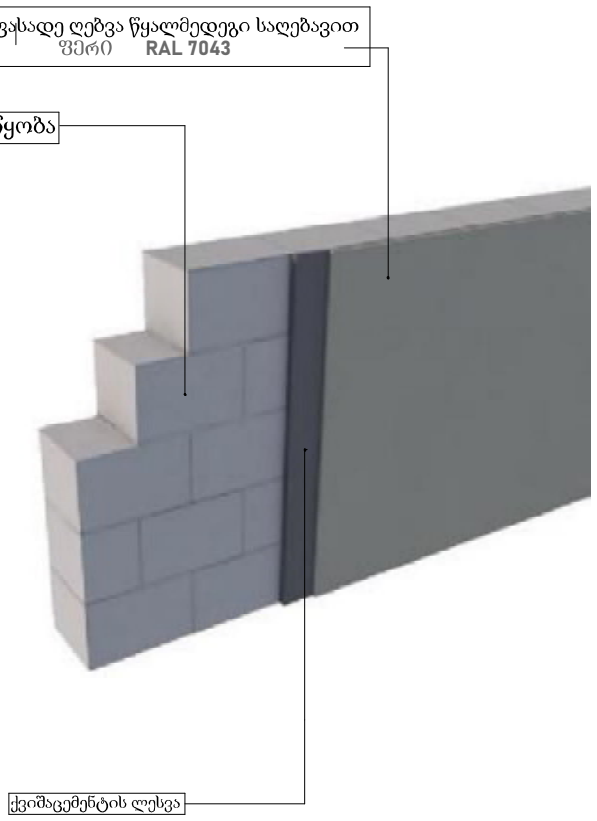

ვიზუალიზაცია 3

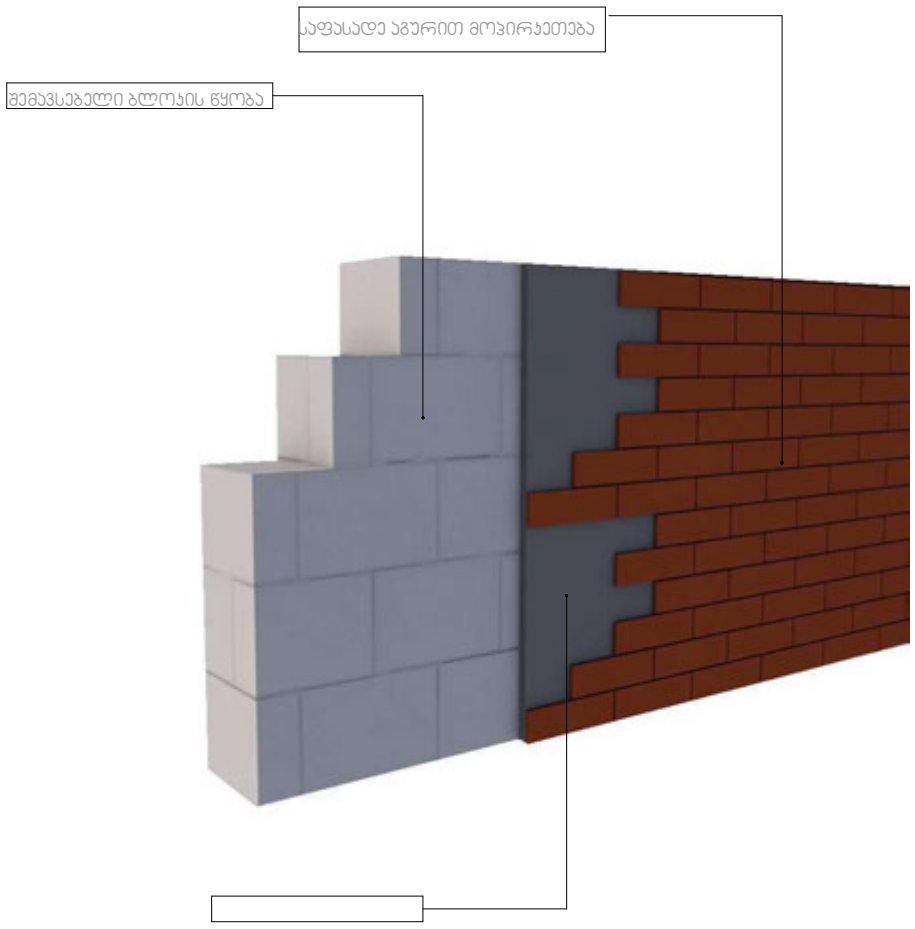

ინფორმაცია ფართის შესახებ:

- სტრუქტურული ღერძი
- +0.00 ნიშნული
- ბლოკის კედელი
- ბეტონის კედელი
- საყრდენი კოლონა
- კარის ცეცხლმედეგობა

1. ნახაზი მომზადებული მისაწვდომობის სტანდარტების მიხედვით.
2. ზომები მოცემულია სანტიმეტრებში.

	მრავალბინიანი საცხოვრებელი კომპლექსი
	თბილისი ჯიღიეჩი ს.კ. 01.72.14.009.672
	კ. მოდრეკილაძე
	ცომაია
სართულის განაშენიანების ფართი კ2	მ²
	კვანძების დეტალური ნახაზები
	A2
	1:200
	თბილისი 2022 წ.

დეტალი №8 ფასადზე მოწყობილობების დასაფარი ჟალუზი

ხე 40 X 80 მმ ფერი RAI 8008

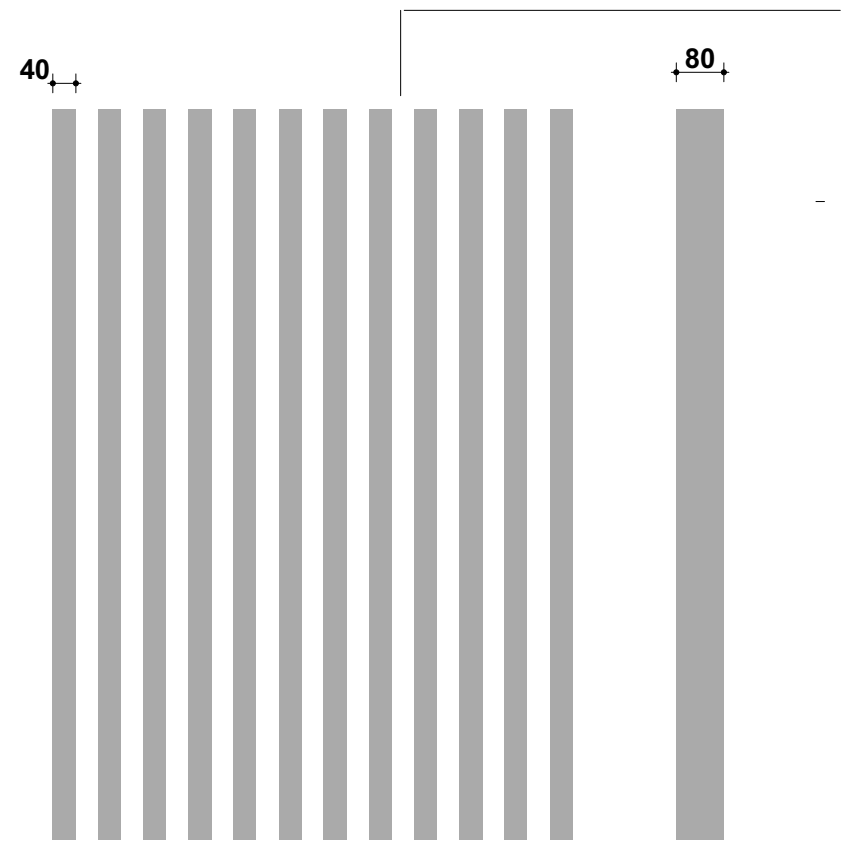

ვიზუალიზაცია



დეტალი №9 საჩრდილობელი ● ლითონის მილკვადარტი 4X8 სმ RAL 7026

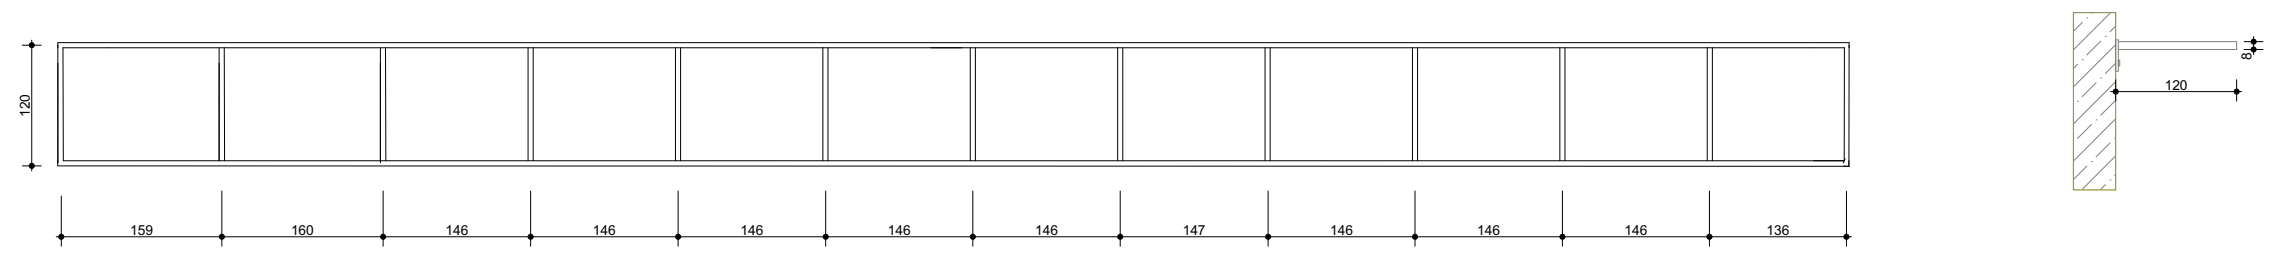

მრავალბინიანი
საცხოვრებელი
კომპლექსი

თბილისი
დიღომი
ს.კ. 01.72.14.009.672

კ. მოდრეკილაძე

ცომაია

სართულის
განაშენიანების ფართი კ2 მ

ინფორმაცია ფართის შესახებ:

სტრუქტურული ღერძ

+0.00 ნიშნული

ბლოკის კედელი

ბეტონის კედელი

საყრდენი კოლონა

კარის ცეცხლმედეგობა

1. ნახაზი მომზადებულიმისაწვდომობი
სტანდარტების მიხედვით.

2. ზომები მოცემულია სანტიმეტრებში.

კვანძების დეტალური ნახაზები

A2

1:200

თბილისი 2022 წ.