
ჭრილი 3-3

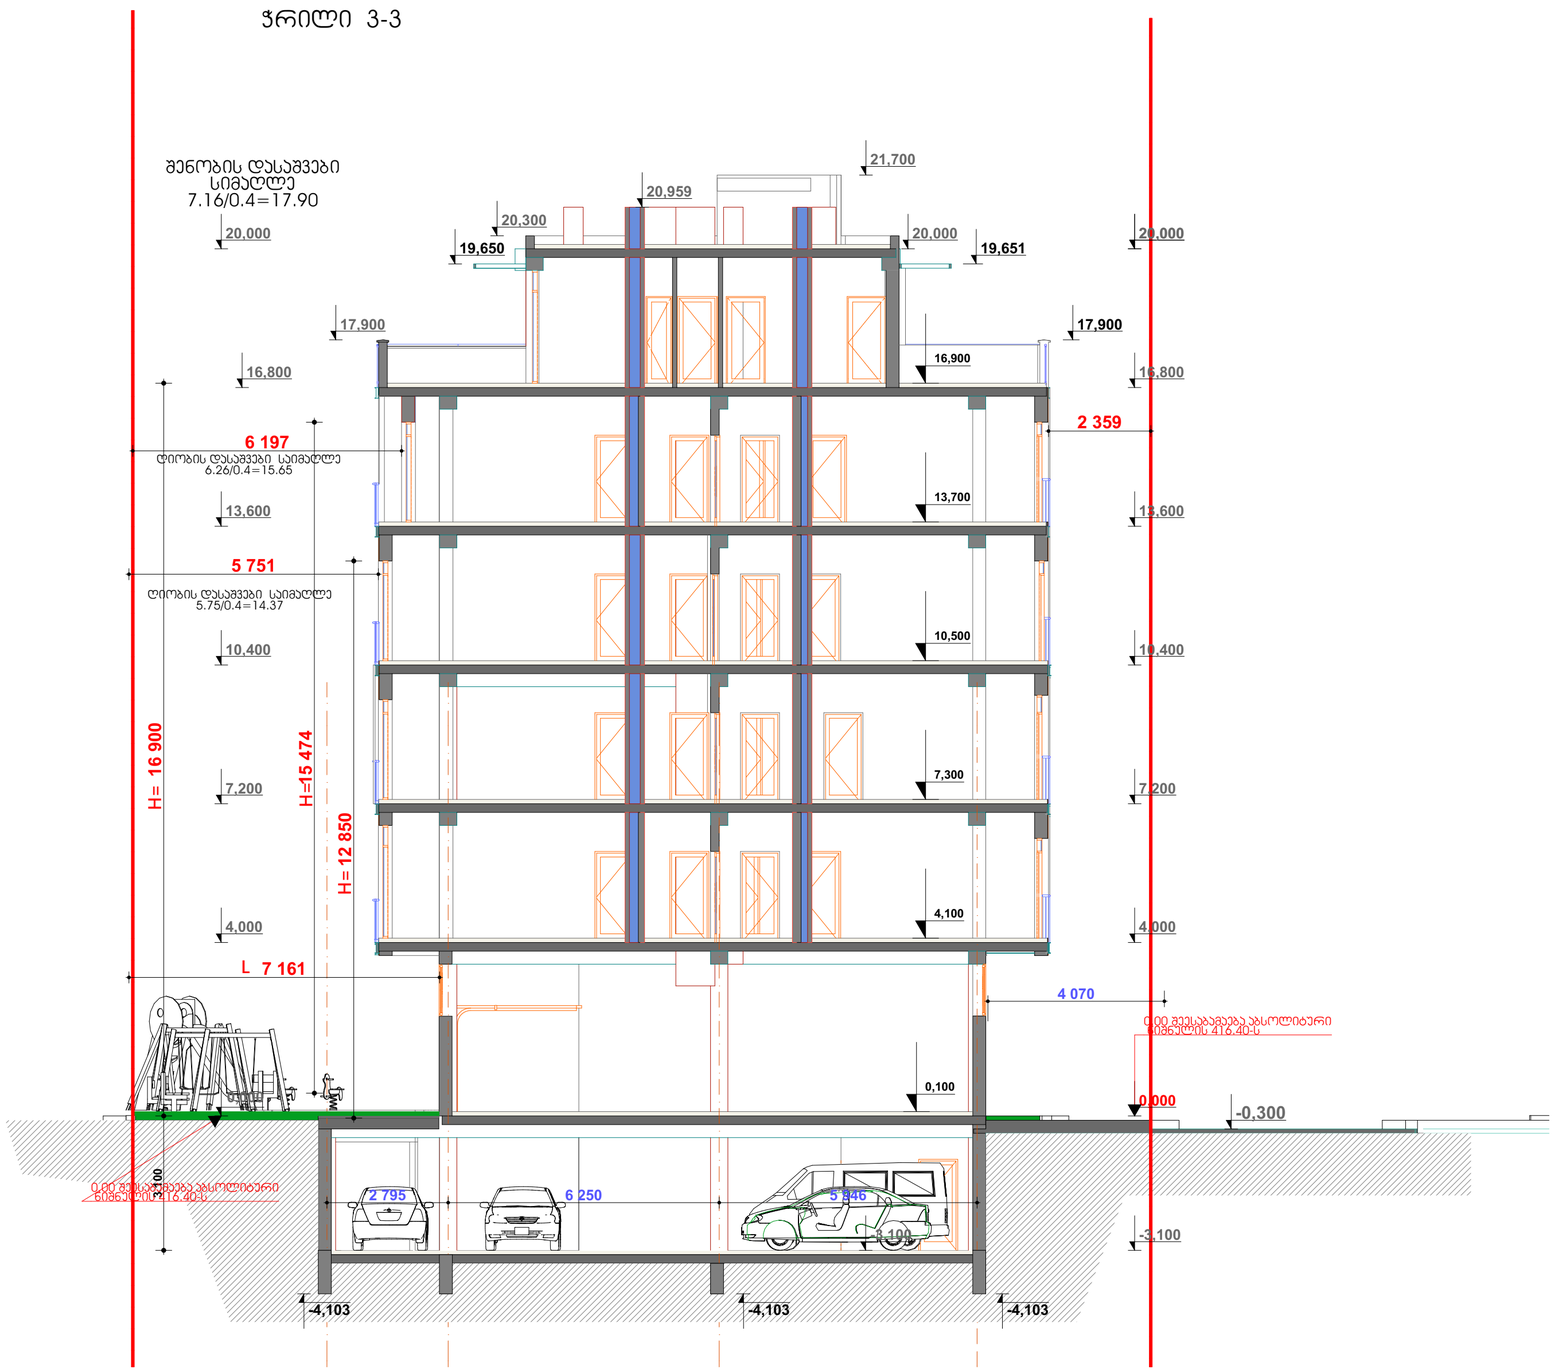

Разрез (1)

ინფორმაცია ფართის შესახებ:

სტრუქტურული ღერძი

- +0.00 ნიშნული
- ბლოკის კედელი
- ბეტონის კედელი
- საყრდენი კოლონა
- კარის ცვლადობა

მრავალბინიანი საცხოვრებელი კომპლექსი

თბილისი
dIRomi
ს.კ. : 01.13.06.006.078

კ. მოდრეკილაძე

ცომაია

სართულის განამენიანების ფართი კ2 მ²

1. ნახაზი მომზადებული მისაწვდომობის სტანდარტების მიხედვით.
2. ზომები მოცემულია სანტიმეტრებში.

სიმაღლის საანგარიშო სქემა უკანა ეზოს მხრიდან

A2

1:200

თბილისი 2022 წ.

0,00 შეესაბამება აბსოლიტური ნიშნულის 416,40-ს

საზოგადოებრივ საქმიანი ზონა

უკანა ეზოს რეგულირების ხაზი

უკანა ეზოს რეგულირების ხაზი

ბავშვთა გასართობი სივრცე

ბავშვთა გასართობი სივრცე

სერვიტუტი

მზის ღერძი


საზოგადოებრივ საქმიანი ზონა

ბეტონის ბორდიური

ბეტონის ბორდიური

ბეტონის ბორდიური

ჭრილი 4-4

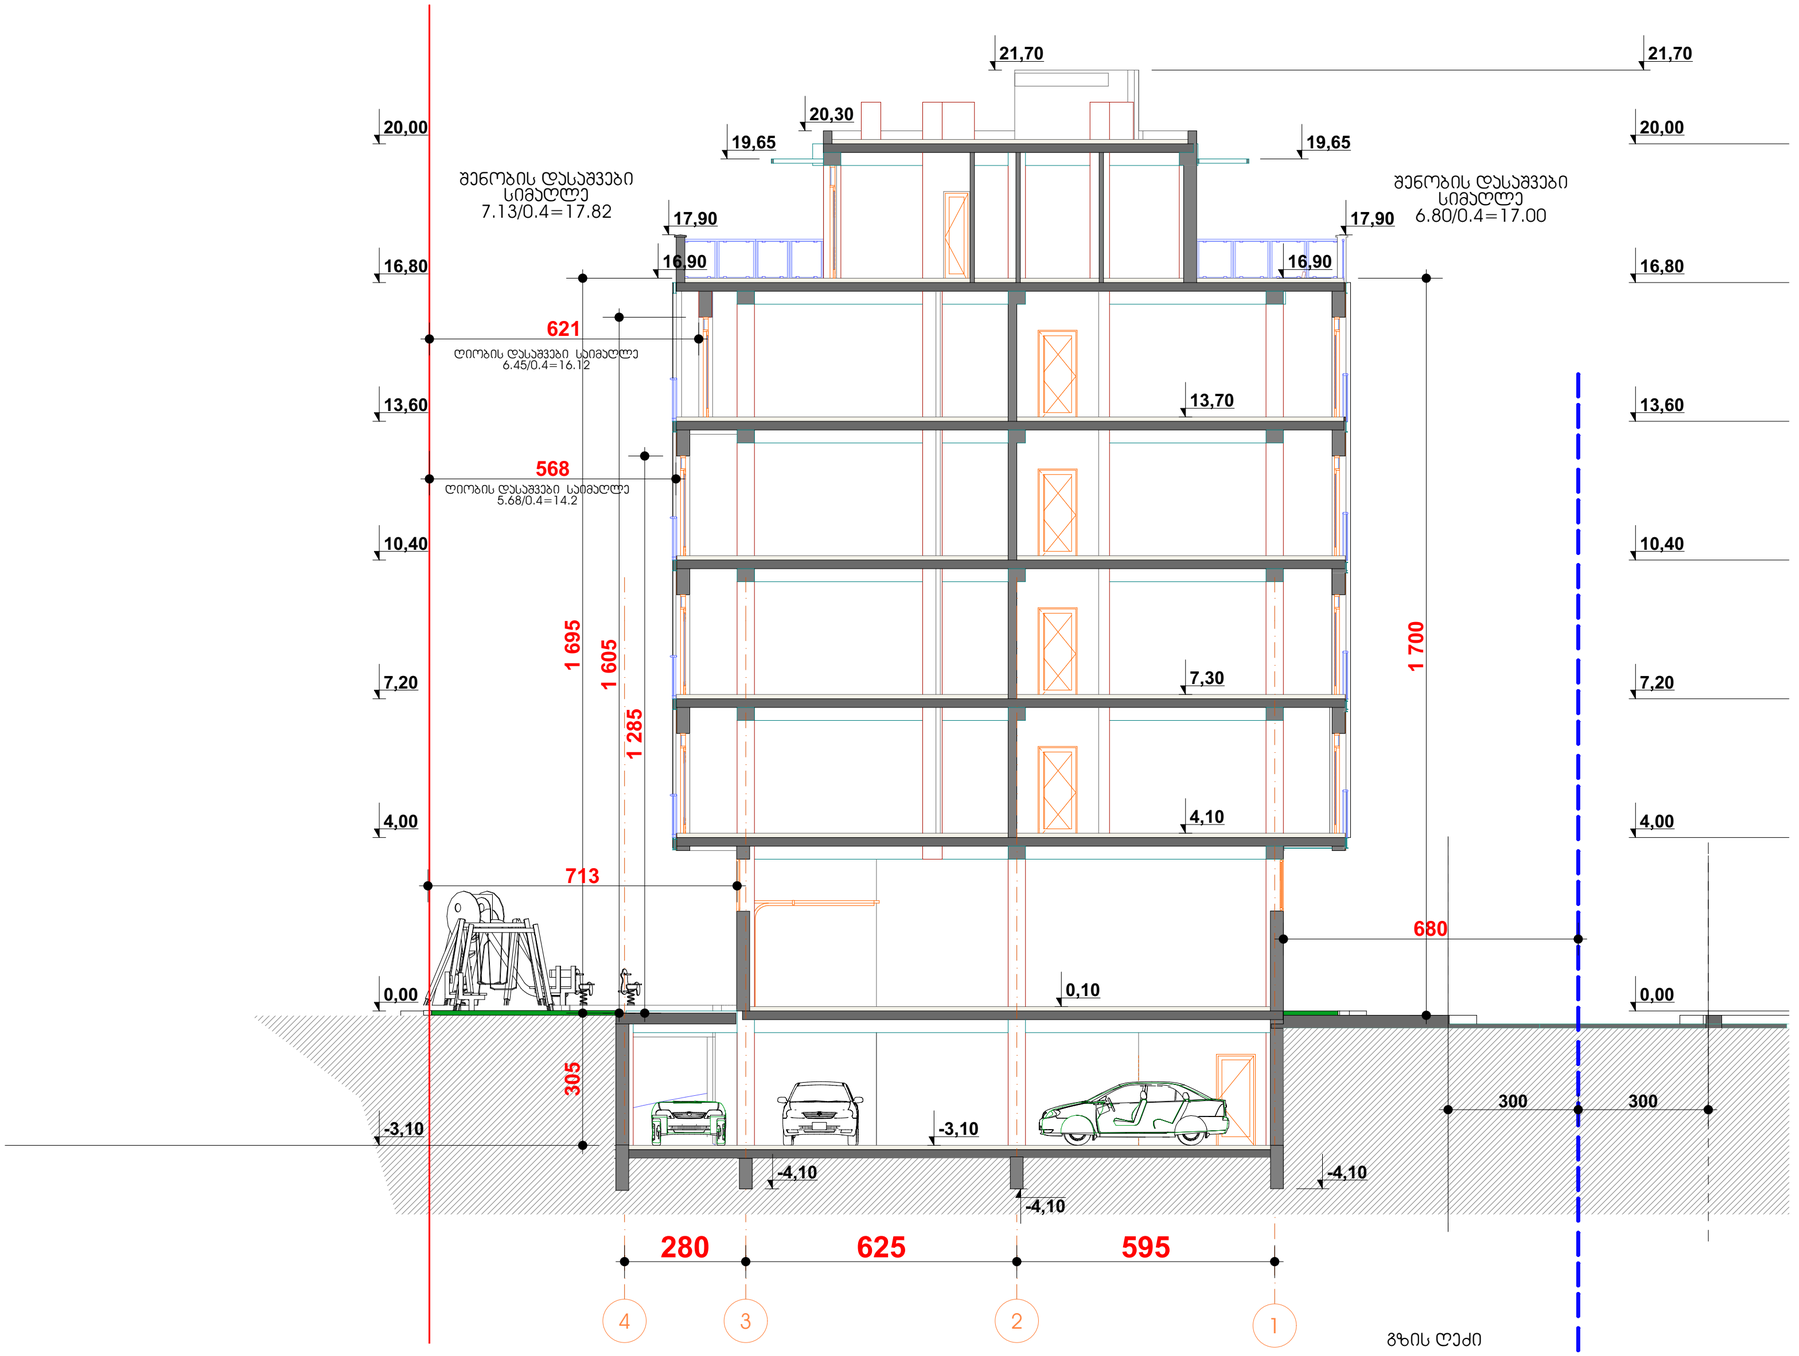

Разрез 1:100

ინფორმაცია ფართის შესახებ:

სტრუქტურული ღერძი

+0.00 ნიშნული

ბლოკის კედელი

ბეტონის კედელი

საყრდენი კოლონა

კარის ცვეთამედეგობა

1. ნახაზი მომზადებული მისაწვდომობის სტანდარტების მიხედვით.

2. ზომები მოცემულია სანტიმეტრებში.

მრავალბინიანი საცხოვრებელი კომპლექსი	
თბილისი dRomi ს.კ. : 01.13.06.006.078	
კ. მოდრეკილაძე	
ცომაია	
სართულის განამენიანების ფართი კ2	მ²
A2	
1:200	
თბილისი 2022 წ.	