მშენებლობის დღიური გრაფიკი

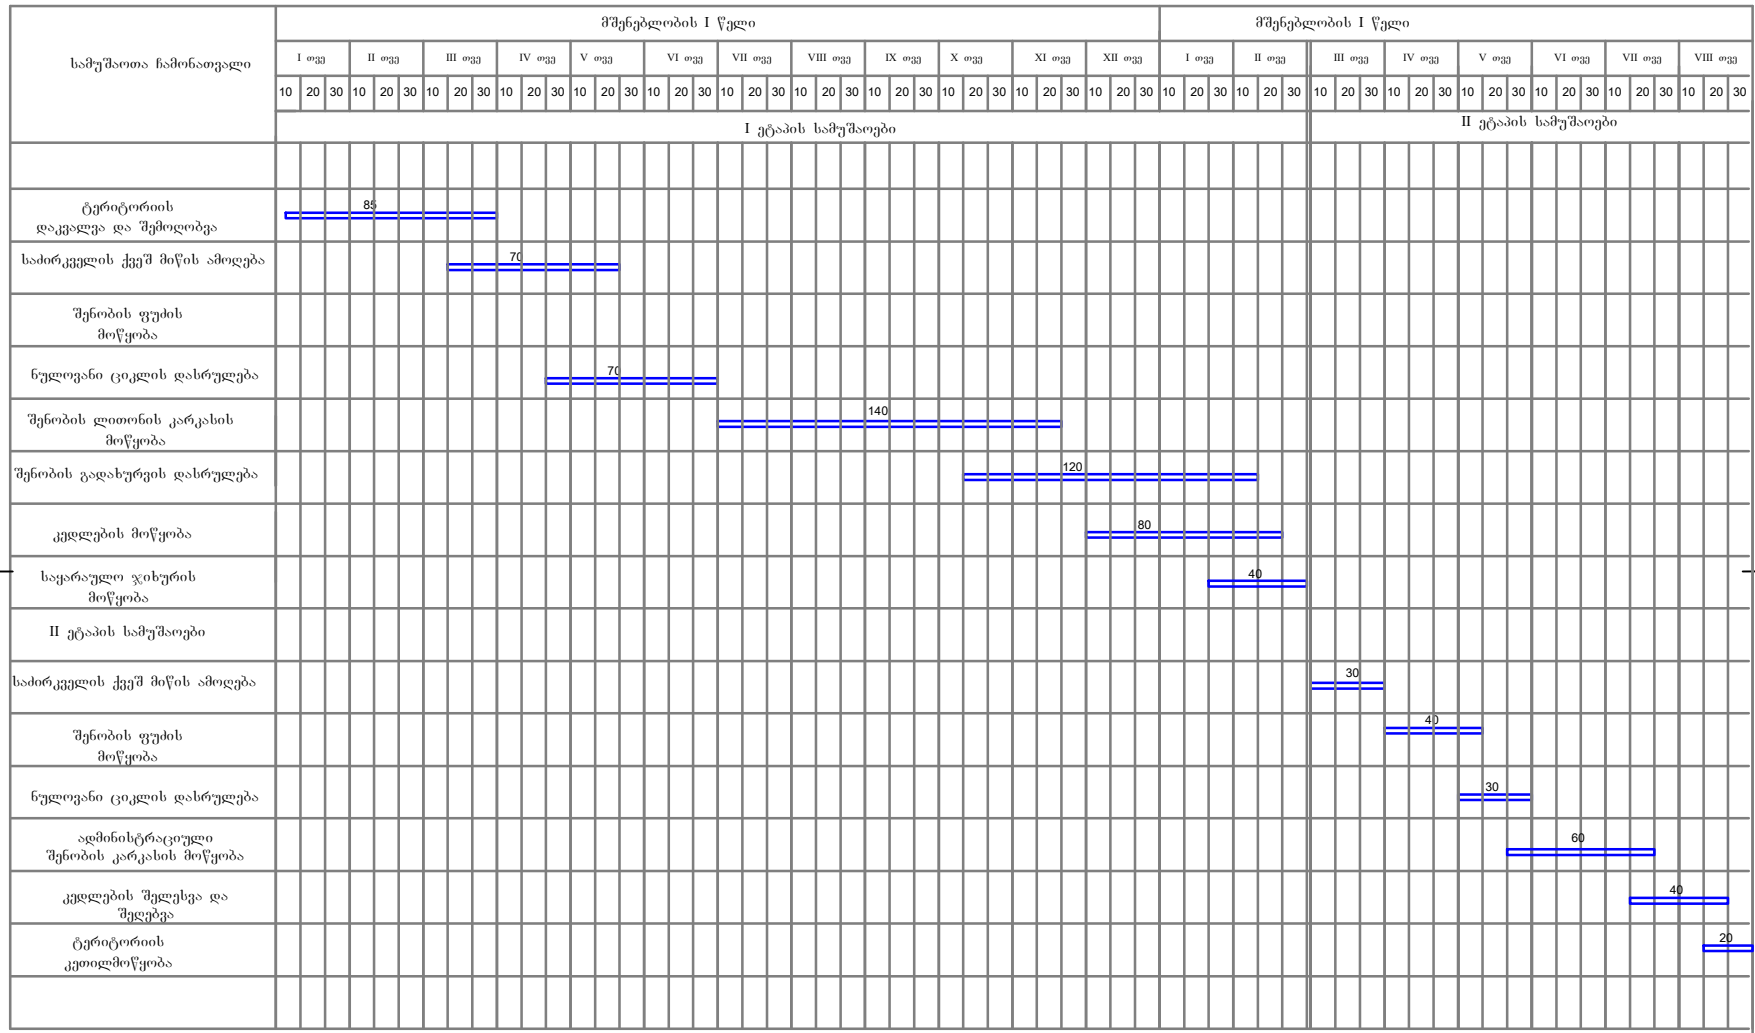

შენიშვნა

1. სამუშაოები სრულდება ორ ეტაპად. პირველ რიგში ხდება ღობის საყარაულო ჯიხურისა და სტამბის შენობის მოწყობა, მეორე ეტაპზე კი ადმინისტრაციული შენობის მშენებლობა

დირექტორი	ბ. კინწურაშვილი	ქ. თბილისი,დ. აღმაშენებლის ხეივანი №6. აეროსერვისის შენობა	EMPIRE ARCHITECTURE
პროექტის ავტორი	ბ. კინწურაშვილი	მშენებლობის ორგანიზაციის პროექტი	
შესრულა	დ.ზამბახიძე	მშენებლობის დღიური გრაფიკი	სტადია: მ.პ. ფურცელი: 1 თარიღი: 2012 წ.