
საქართველო

ქალაქი თბილისი, ნუცუბიძე-ვაშლიჯვრის დამაკავშირებელი გზის მიმდებარედ 2409კმ არასასოფლო სამეურნეო
დანიშნულების ს/კ-ით № 01.10.18.011.057 მიწის ნაკვეთის ტოპოგრაფიული

გეგმა

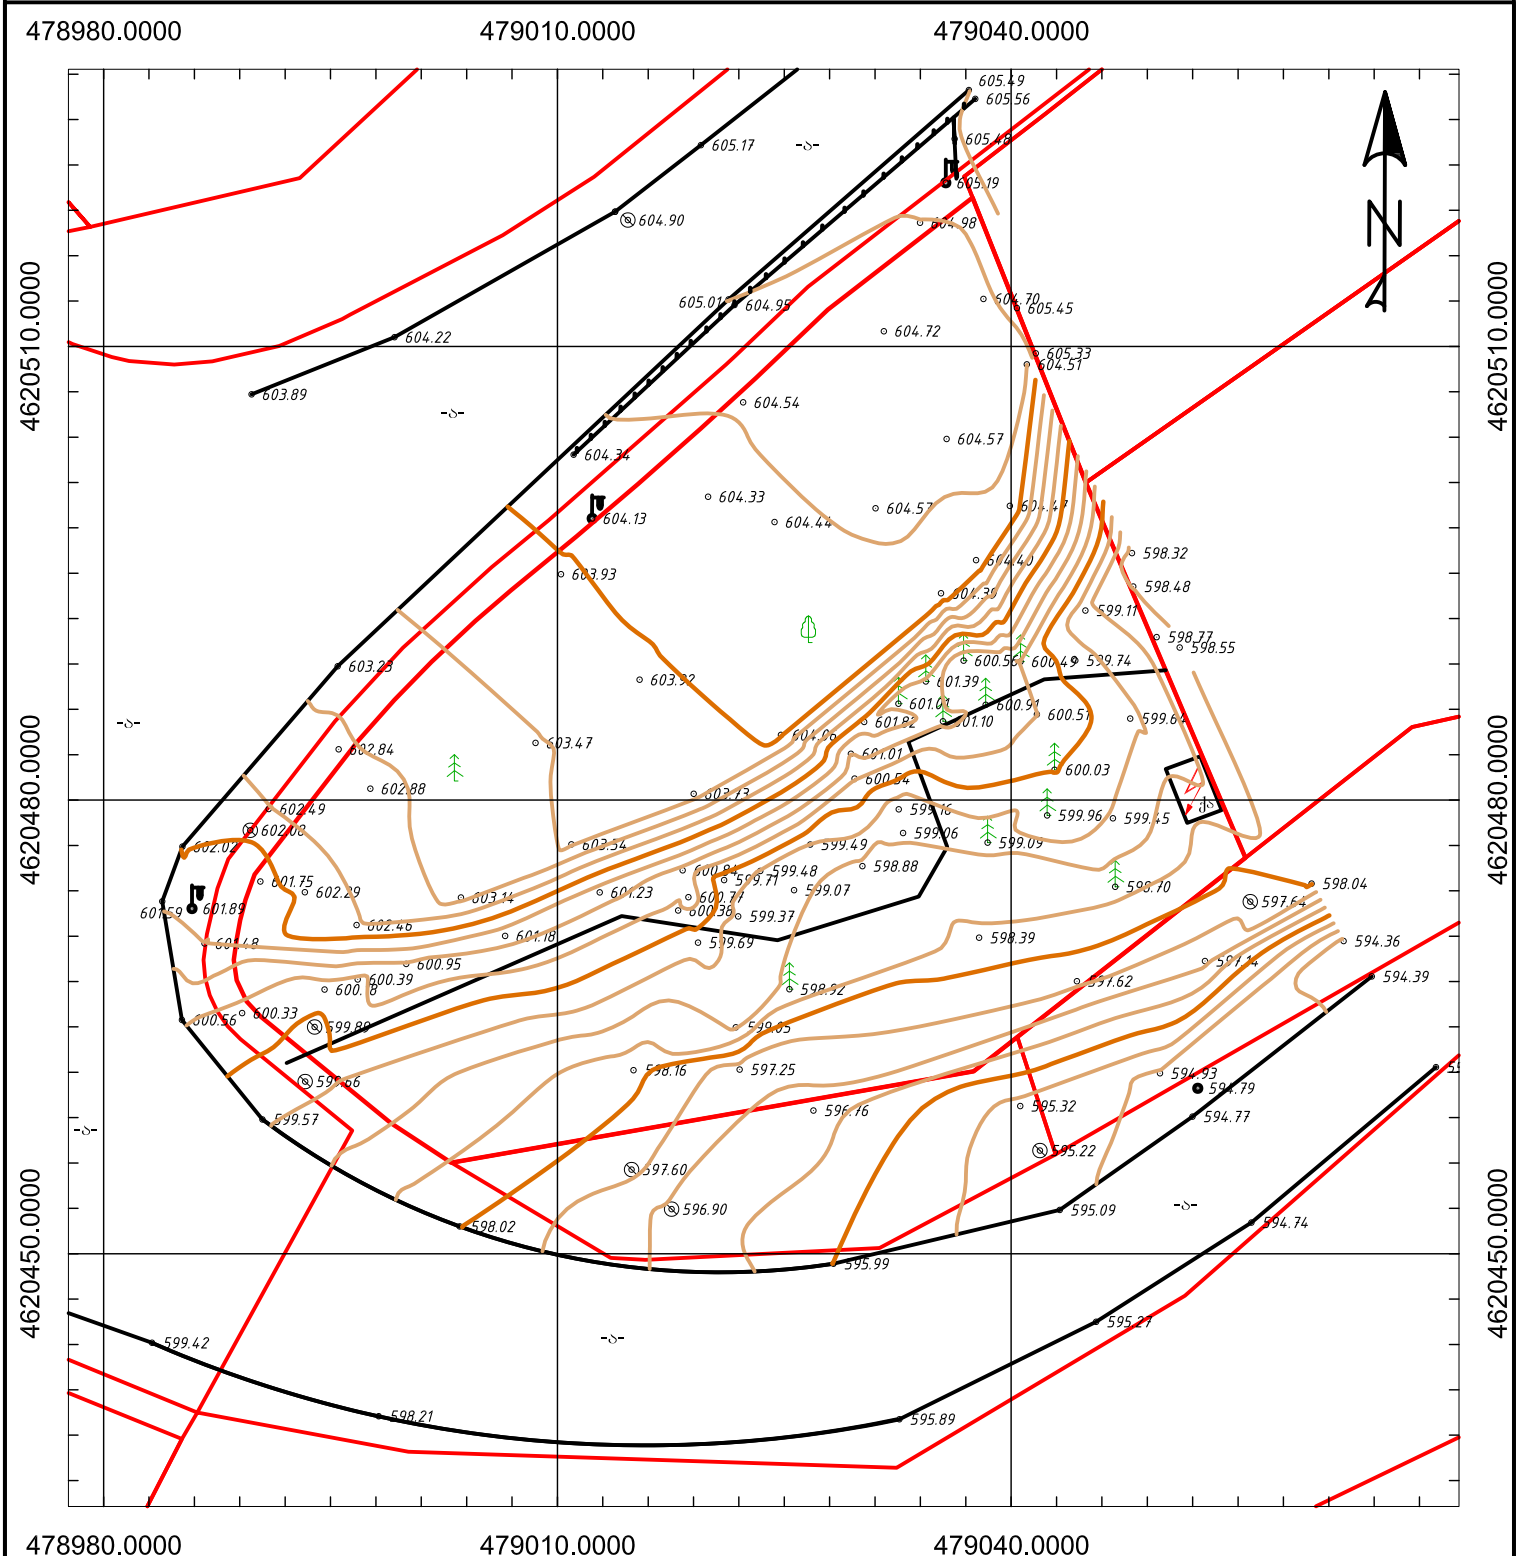


პირობითი აღნიშვნები

WGS 1984 -ის კოორდინატთა სისტემის UTM პროექცია


| | | | |
|---|---|---|---|
| ძს | საცხ. შენობა | ბორდიული | ჭიშარი |
| ძა | არასაცხ. შენობა | ხის ღობე | ბეტონი |
| | ფარდული | ქვის კედელი | წყალგაყვანილობა |
| | მშენებარე შენობა | კედელი | გაზი |
| | სატრანსფორ. ჯიხური | ფლატე | კანალიზაცია |
| | ხეები | რკინიგზა | სანიაღვრე |
| | გარე განათება | სამოვალელური ჭები | კავშირგაბმულობა |
| | | ელ. გადამცემი ხაზი | ელ. ქსელები |
| | | | გაობობა |

შენიშვნა: 1) რეგისტრირებული მიწის ნაკვეთის საკადასტრო საზღვარი


2) მიწის სამუშაოების შესრულებისას შეატყობინეთ კომუნიკაციის წარმომადგენლებს


შპს "სიონი" ს/კ: 400230772
ელ. ფოსტა:
ltd.sioni.group@gmail.com
მობ: 555 00 57 73



| | | |
|---|---|---|
| დირექტორი: | | ლ. ვეზდენი |
| ახომა: | | ნ. ჯიქია |
| დახაზა: | | ნ. ჯიქია |
| დამკვეთი: | | |
| მაშტაბი: 1:500 | | 28.09.2022წ. |

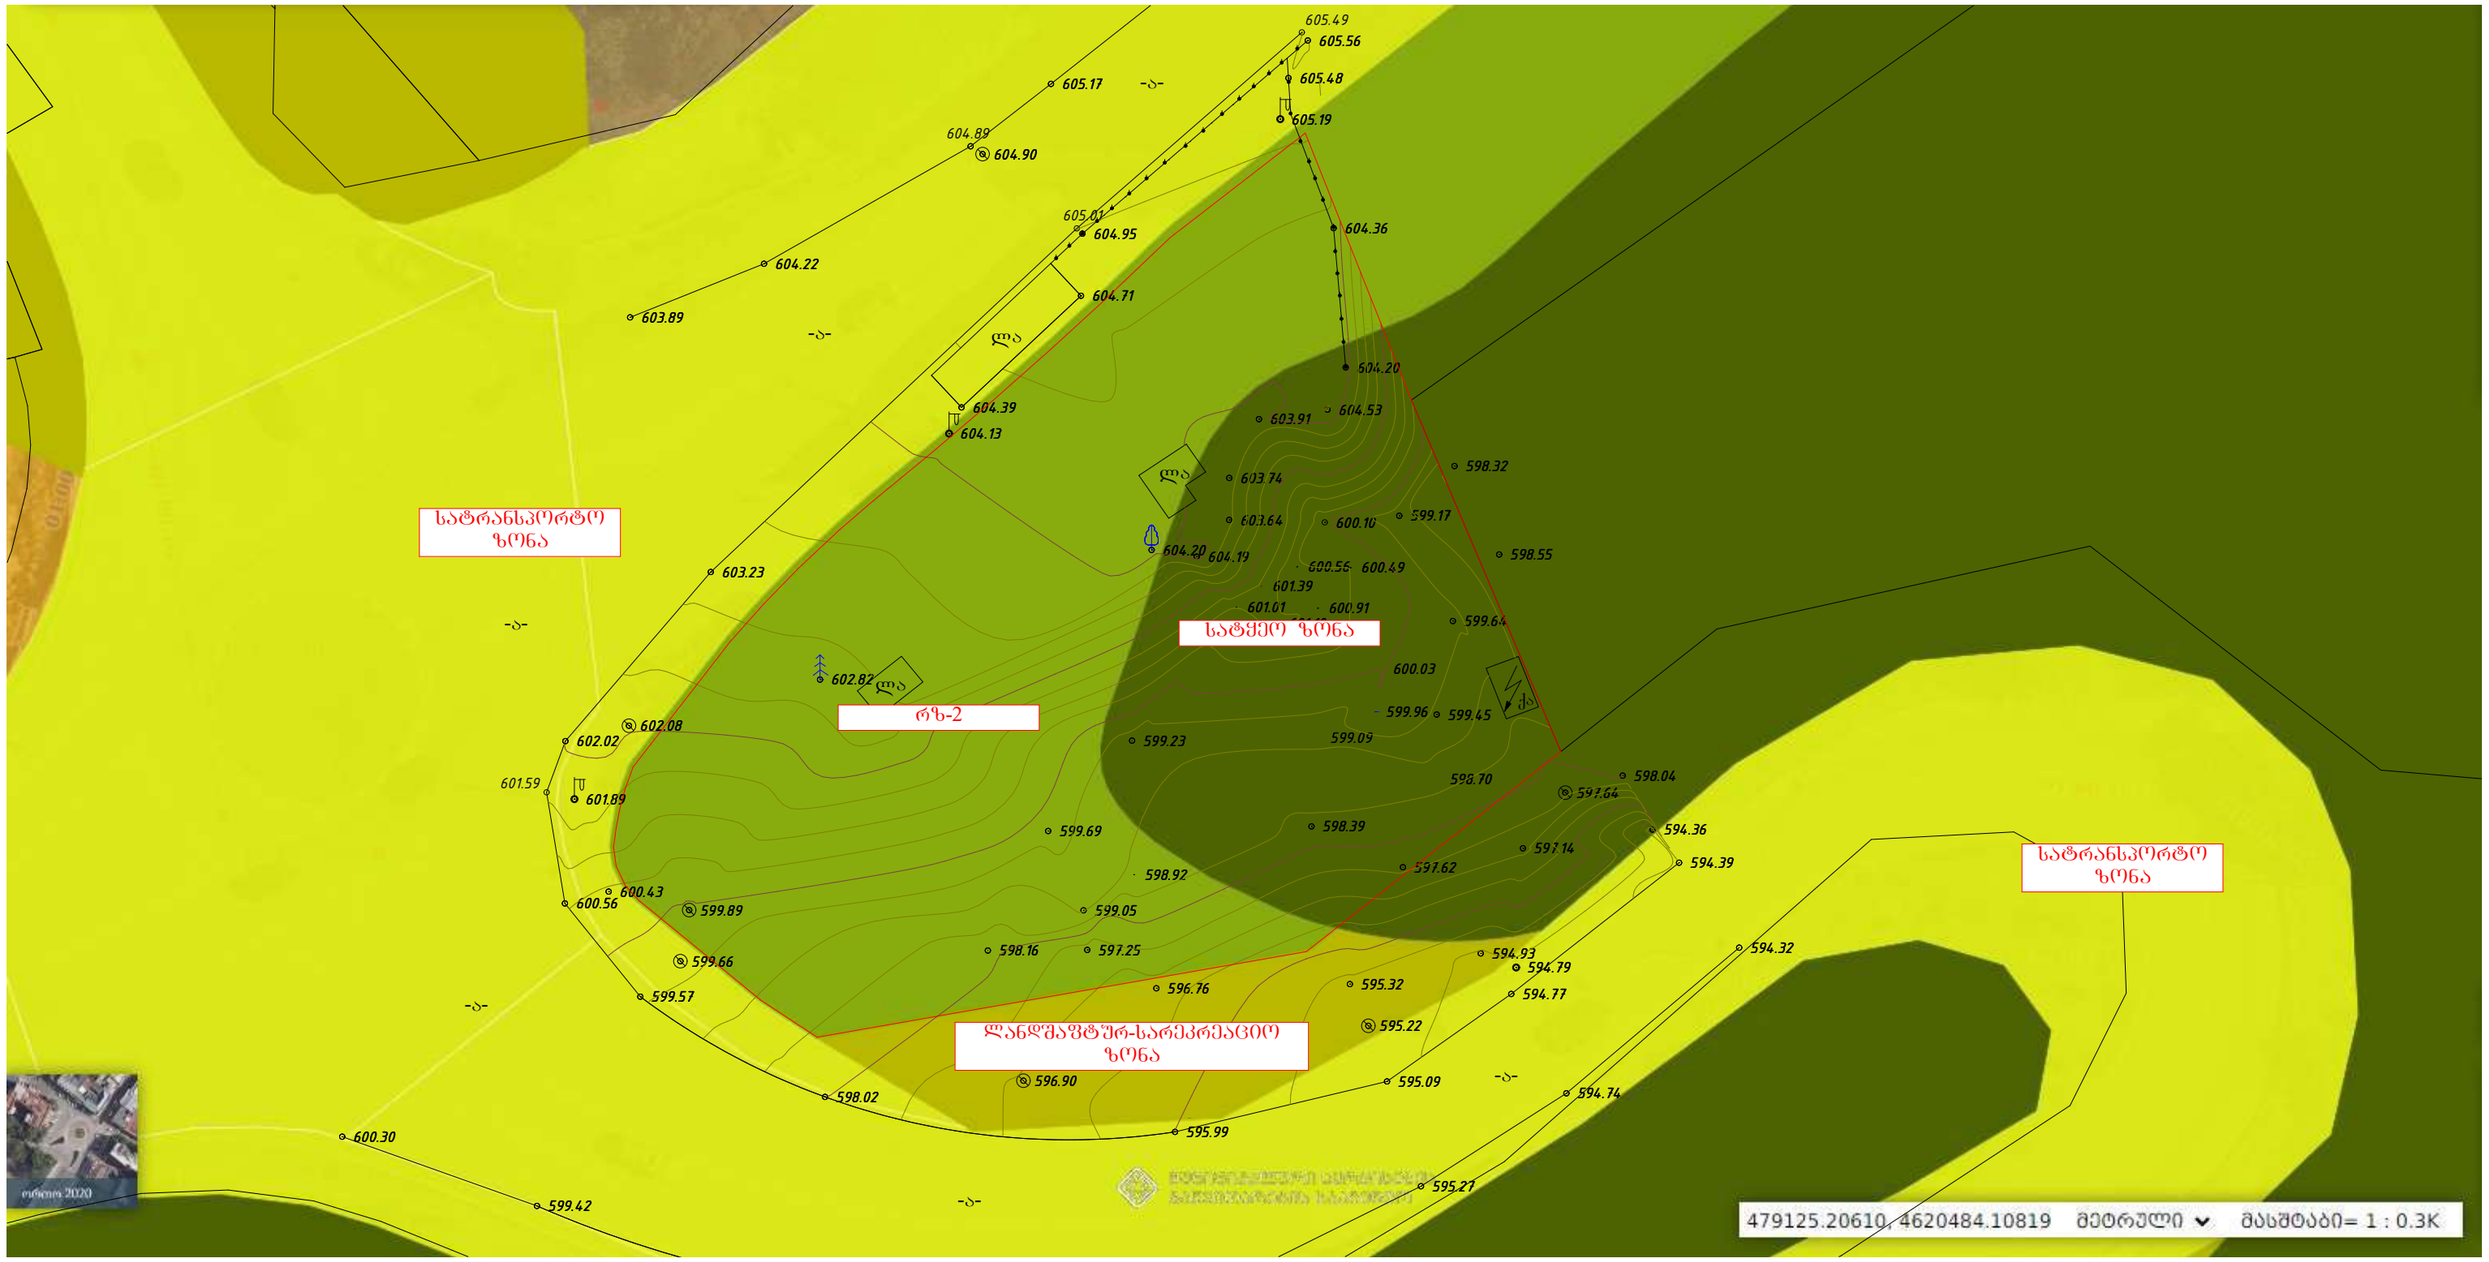

605.49
605.56
605.48
605.19
605.17
-ა-
604.89
604.90
605.01
604.95
604.36
604.22
604.71
603.89
ტბა
604.20
604.39
604.13
603.91
604.53
ტბა
598.32
603.74
603.64
600.10
599.17
604.20
604.19
598.55
600.56
600.49
601.39
601.01
600.91
599.64
სატყეო ზონა
600.03
602.82
ლა
რზ-2
ქა
599.96
599.45
599.23
599.09
602.08
602.02
598.70
598.04
601.59
601.89
597.64
599.69
598.39
594.36
597.14
594.39
598.92
597.62
600.43
600.56
599.89
599.05
598.16
597.25
594.93
594.32
599.66
596.76
595.32
594.79
599.57
594.77
595.22
ლანდშაფტურ-სარეკრეაციო ზონა
596.90
595.09
594.74
598.02
600.30
595.99
599.42
595.27
სატრანსპორტო ზონა
სატრანსპორტო ზონა
-ა-
ორთო
ივნისი 2020
479125.20610, 4620484.10819
მეტრული
მასშტაბი= 1 : 0.3K

ՀԱՅԱՍՏԱՆԻ ՀԱՆՐԱՊԵՏՈՒԹՅՈՒՆ
ՎԱՅՈՑ ՁՈՐԻ ՄԱՐԶԻ ԱՐՓԱ ԳՅՈՒՂԻ
ՀՀ ՎԱՅՈՑ ՁՈՐԻ ՄԱՐԶԻ ԱՐՓԱ ԳՅՈՒՂԻ ՀԱՍԱՐԱԿԱԿԱՆ ՀԱՄԱԼԻՐ
ԱՐՓԱ ԳՅՈՒՂԻ ՀԱՄԱՅՆՔԱՊԵՏԱՐԱՆ

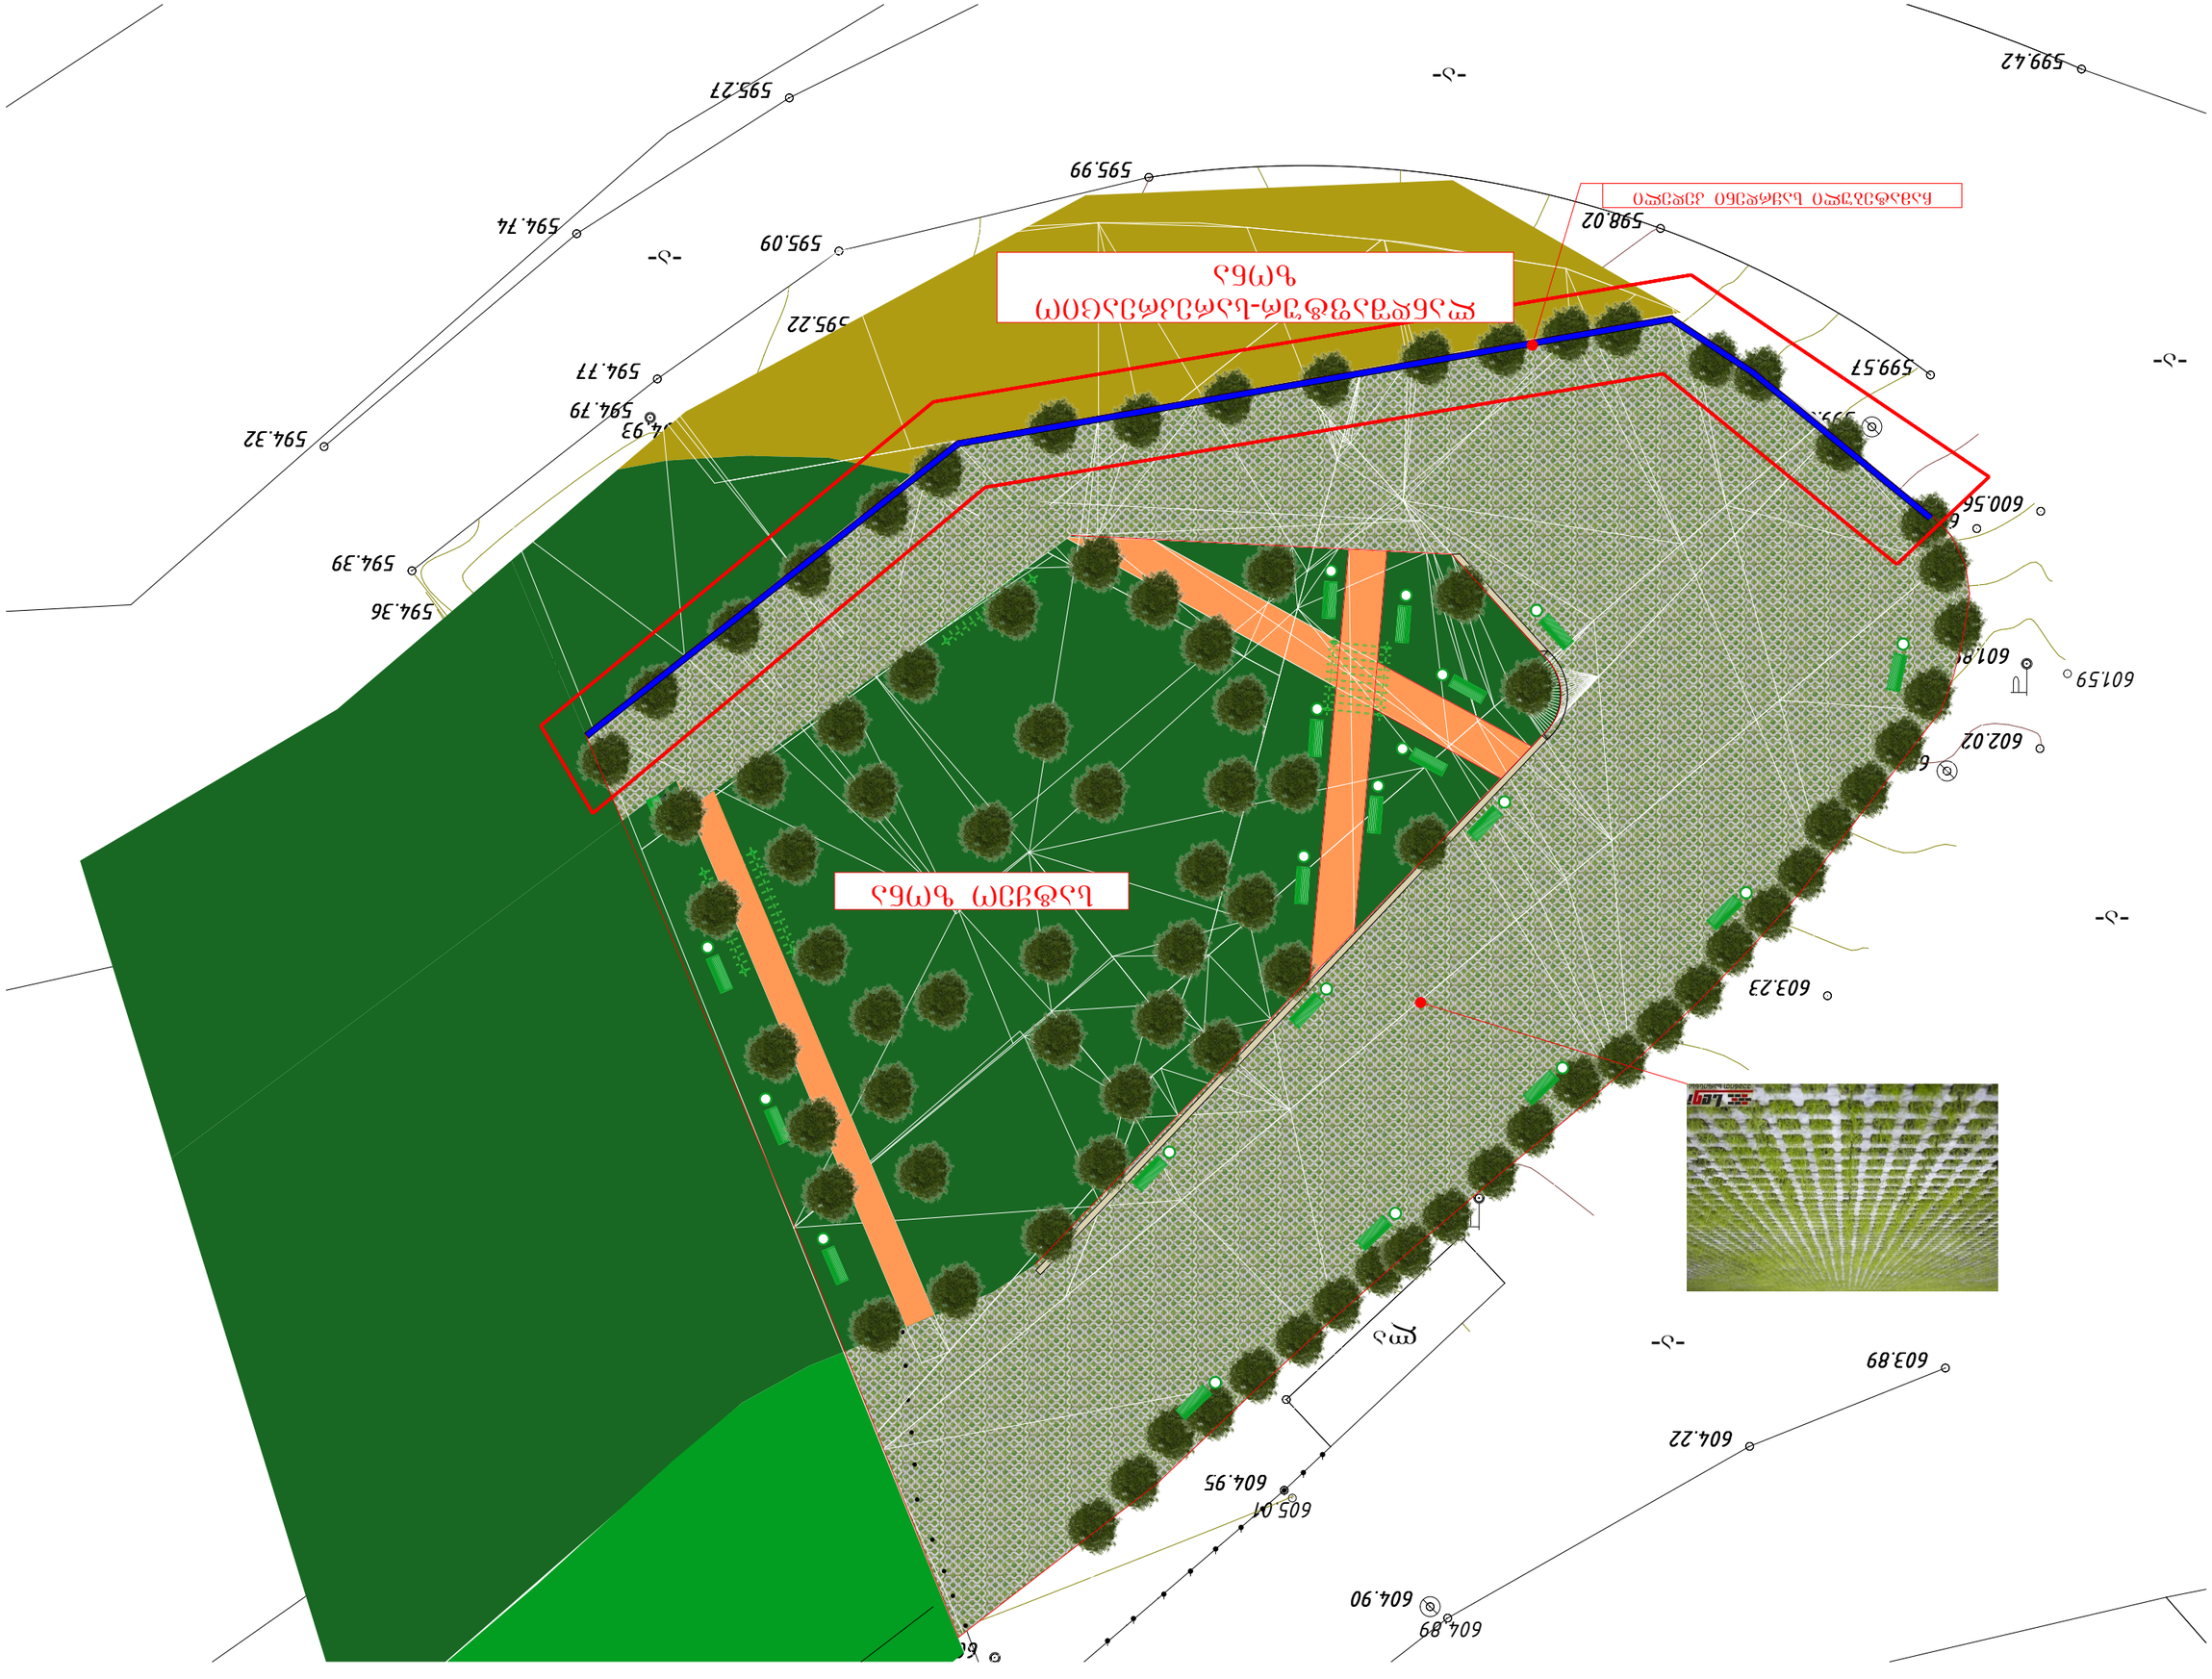

# საყრდენი კედლის განშლა

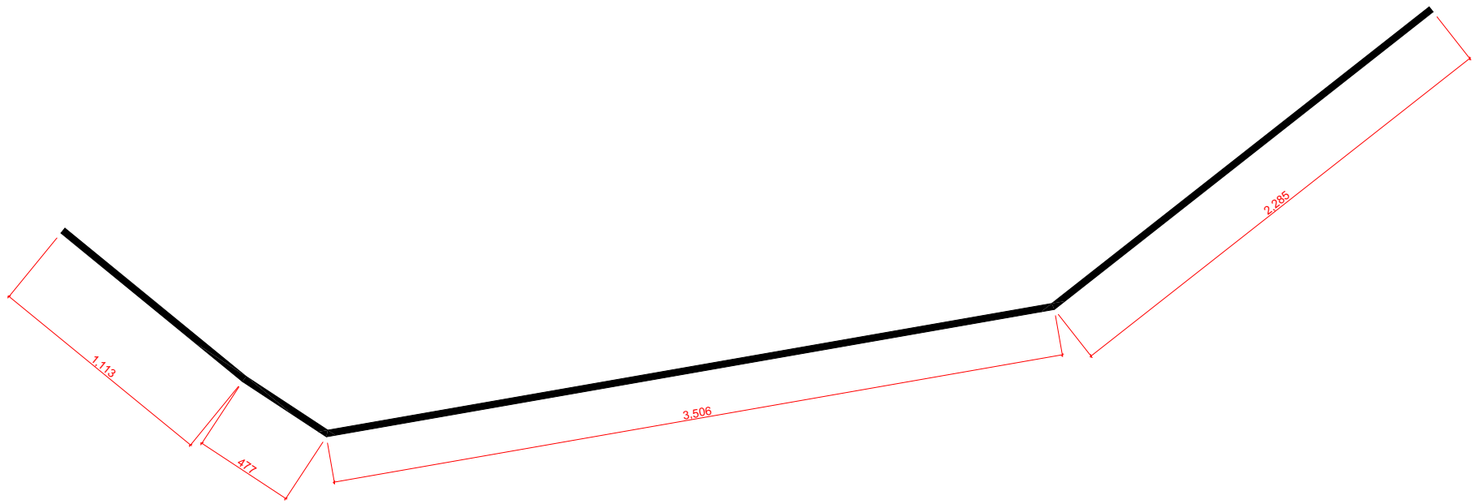

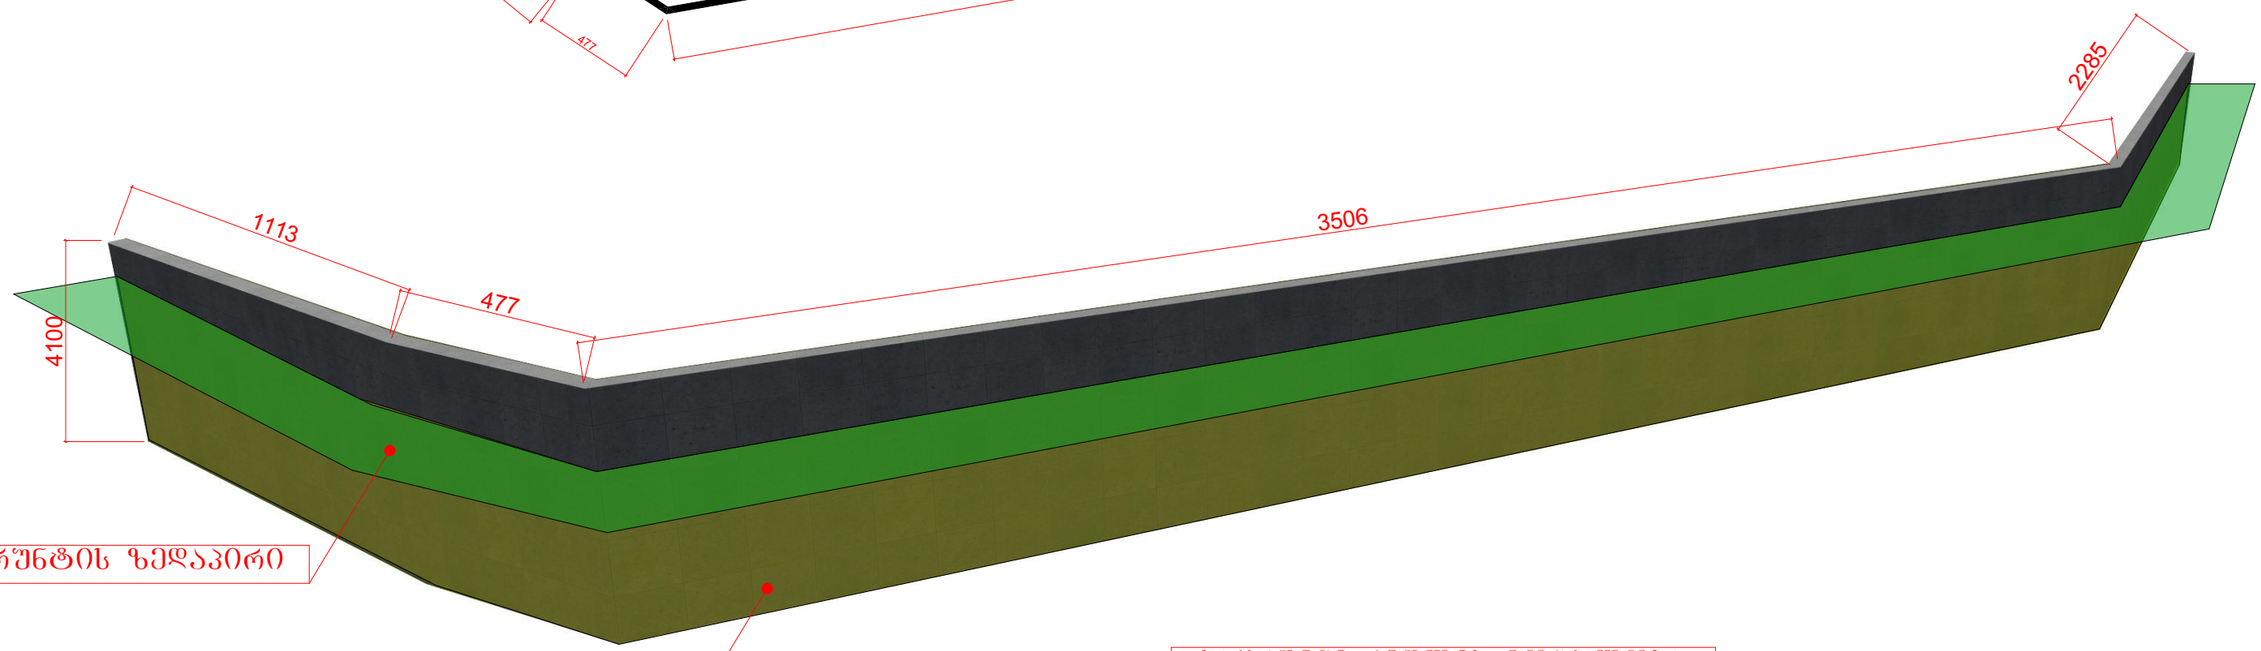
ბრუნტის ზედაპირი

მიწის ქვეშ მოქცეული საყრდენი კედელი

საყრდენი კედლის მოცულობა
90.78 კბ.მ





