

შ.პ.ს. "ჯიითი სარვეი"
საიდ.კოდი 400224681
ქ.თბილისი, გიორგი ბრწყინვალეს ქ №4 II სართული,ოფისი №4
ფოს: +995 598 30-20-15 +995 599 53-15-15
office@gtsuvey.ge
www.facebook.com/GTSURVAY1

ქალაქ თბილისში, ჩარგლის ქუჩა №73-ში; ქალაქ თბილისში, ჩარგლის ქუჩა №73-ის მიდებარედ (ნაკვეთი №01/027) შ.პ.ს."კავკასიის საერთაშორისო უნივერსიტეტი"-ს საკუთრებაში არსებული 7214 მ² (ს/კ 01.12.06.001.047 და 01.12.06.001.091)
არასასოფლო-სამეურნეო დანიშნულების მიწის ნაკვეთის

ტოპოგრაფიული რუკა

თარიღი: 14.09.2023

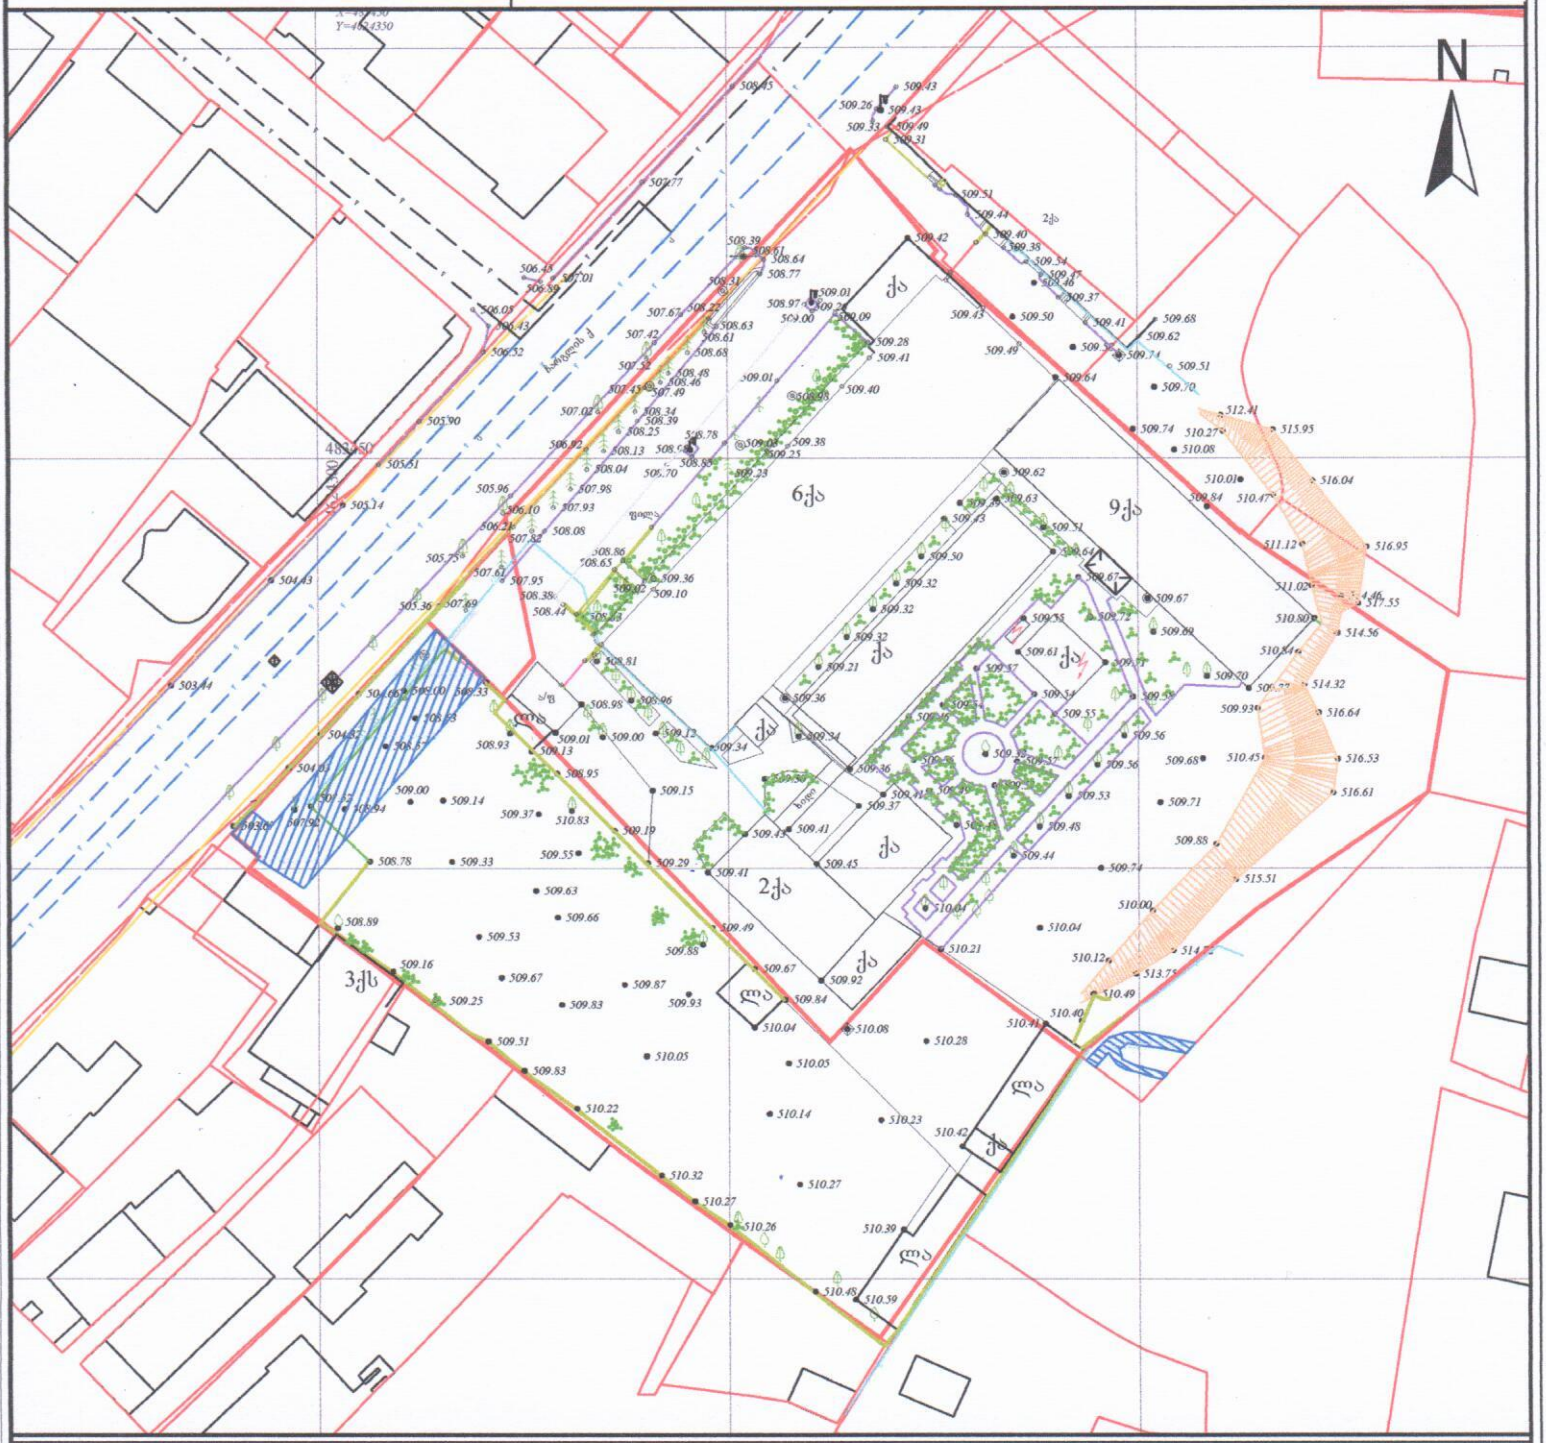

სერვიტუტის ფართობი: 000 მ

ტოპოგრაფიული რუკა: გაკეთებულია სატოპოგეოდეზიო მუშაობის Geo-Cors-ის ჯიპიეს რეფერენსირებულ ქსელზე დაყრდნობით.
სახელმწიფო კოორდინატთა სისტემა: WGS 1984 წელს, UTM პროექცია, სიმაღლური სისტემა: კასპიისპირეთი 1977 წლის ბალტიის ზღვის სიმაღლე
ტოპოგრაფიული რუკა / რელიეფის კვეთა 0.5მ

მიწისქვეშა კომუნიკაციები

- კანალიზაცია
- დენის კაბელი
- გაზის მილი
- წყლის მილი
- კავშირგაბმულობა

პირობითი აღნიშვნები

- ნაკვეთის საზღვარი
- შენობა
- არკა
- ფარდული
- კიბე
- ფოთლოვანი ხე
- წიწვოვანი ხე
- ხეხილის ხე
- პალმა
- ბუჩქი
- გაზონი
- სამეთვალყურეო ჭები
- ძელები
- შადრევანი
- ორკანი
- წყარო ან ჭა
- ბენზინგასამართი სადგური
- მაღალი ძაბვის გადამცემი
- გეგმურ სიმაღლური წერტილი (რპ)
- ხვების რიგი
- ტრანსფორმატორი
- რადიო ან ტელე ანძა
- ლამპიონები
- ელექტრო ბოძი
- რკინიგზა
- იზოპიფსი
- მთავარი იზოპიფსი
- რკინის ღობე
- ბორდიური
- ბეტონი
- კედელი
- საყრდენი კედელი
- ბილიკი
- გზის კონტური
- ფლატე
- წყლის კონტური

(მიწისქვეშა კომუნიკაციები დატანილია გაჯარის რესურსში რეგისტრირებულ გაზაზე დაყრდნობით,მშენებლობის ფარგლის წინ გამოქაბილი ტრანს შესაბამის მიწისქვეშა კომუნიკაციების წარმოებადებელი)

დირექტორი		გ. ხაჩიძე
გეოდეზისტ კომპ. უზრუნველყოფა		ი.მანჯგალაძე
გეოდეზისტი კომპ. უზრუნველყოფა		ი.მანჯგალაძე
დამკვეთი		