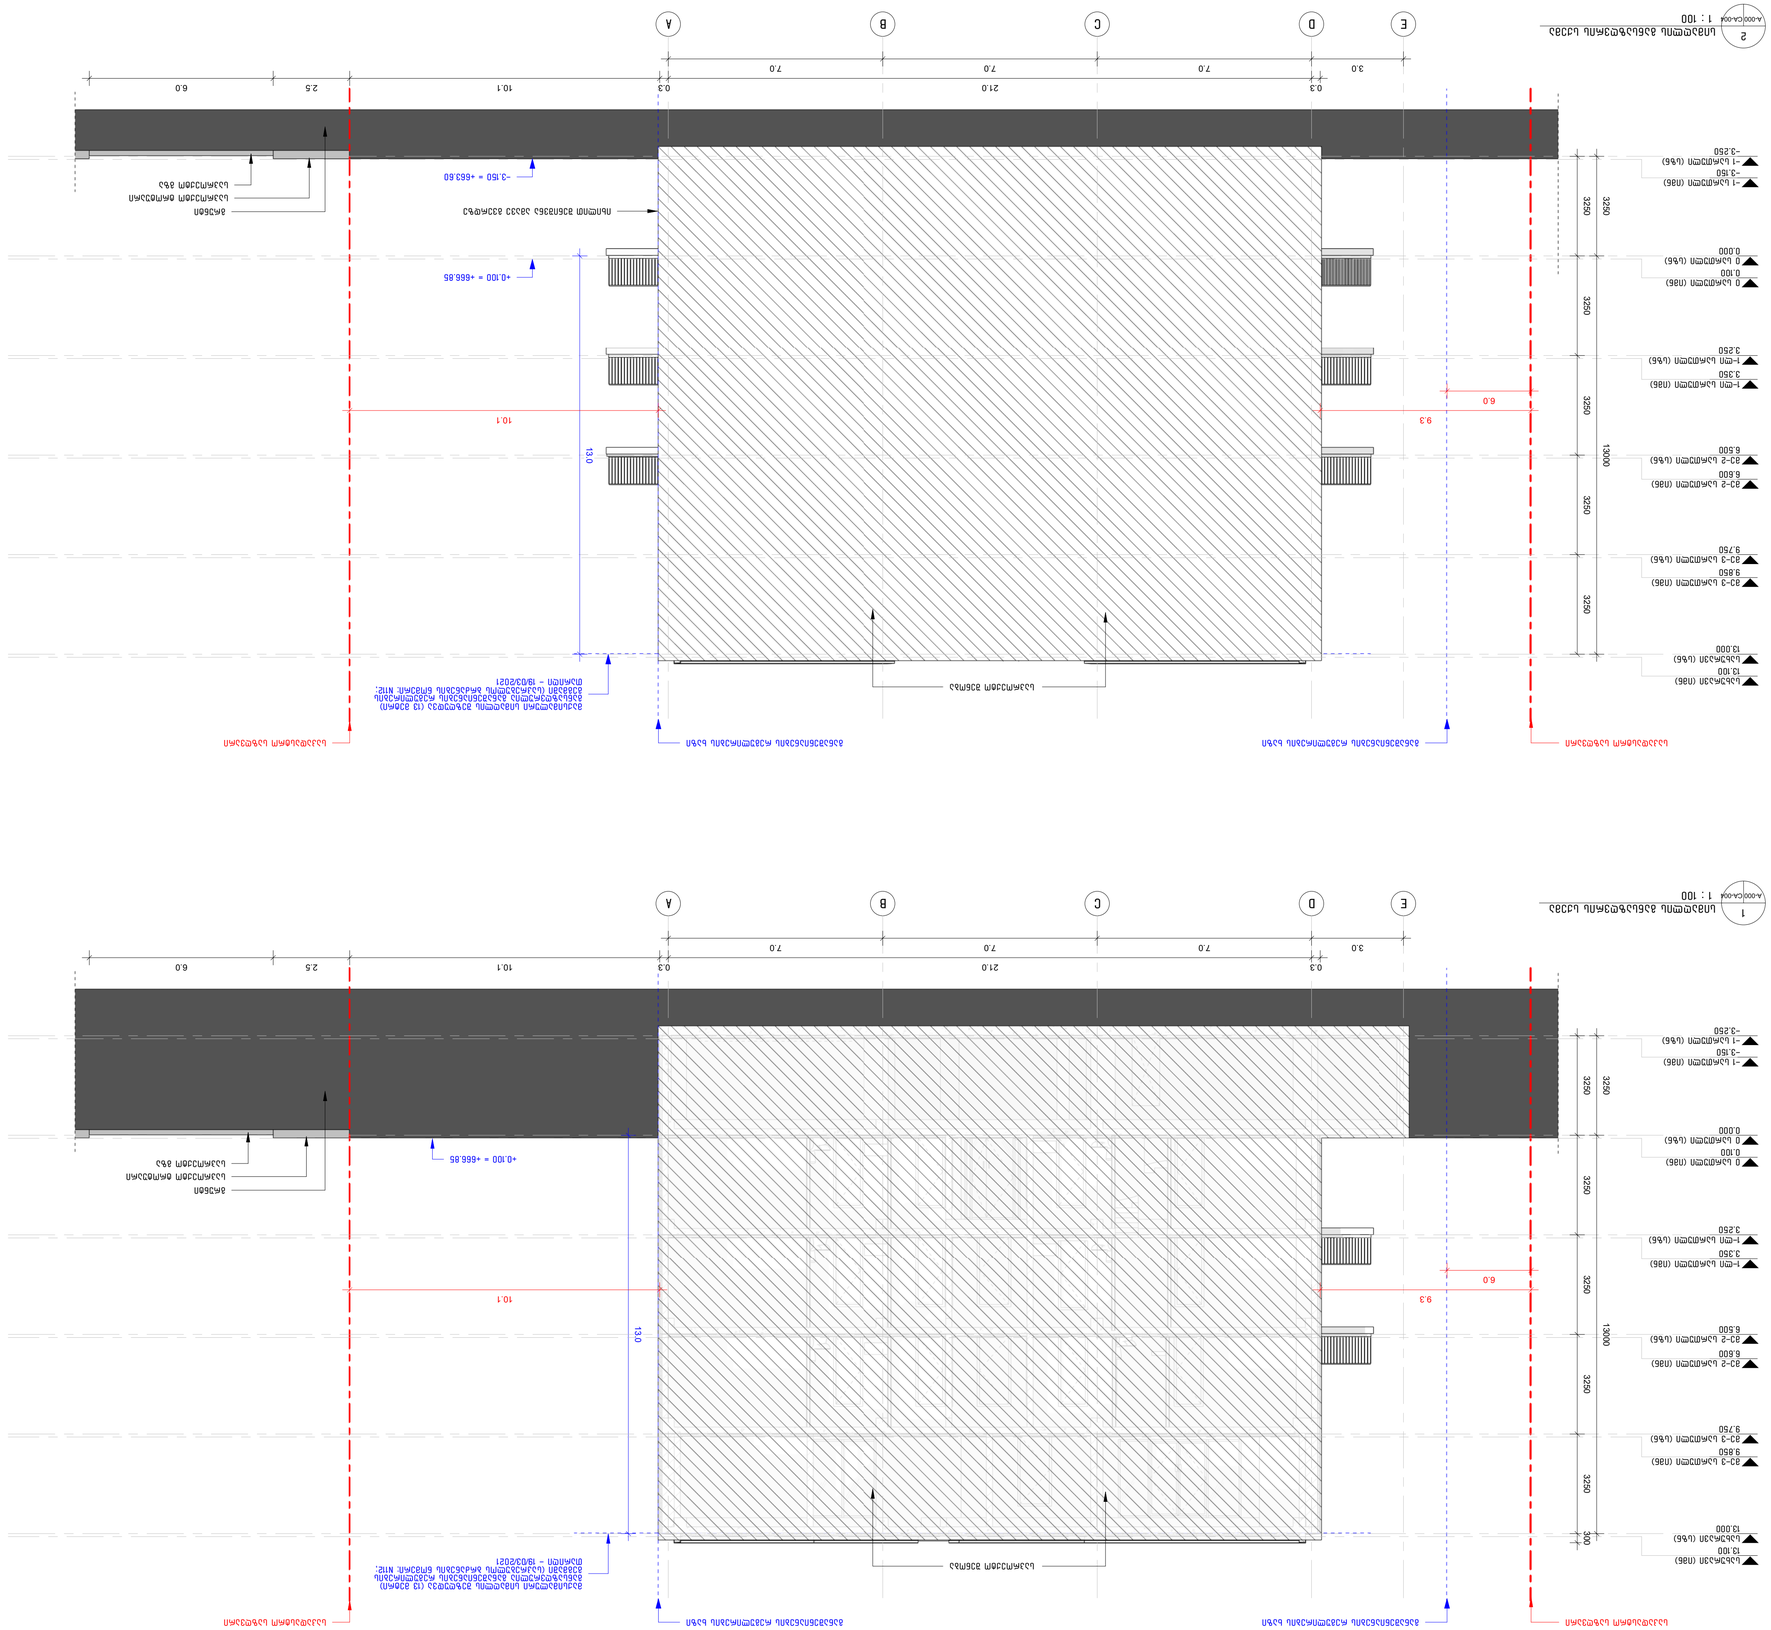
1 : 100
A-000(CA-004)
2
ნიშნულები ასაწყობ ბლოკებზე
ნიშნულები ასაწყობ ბლოკებზე
ნიშნულები ასაწყობ ბლოკებზე