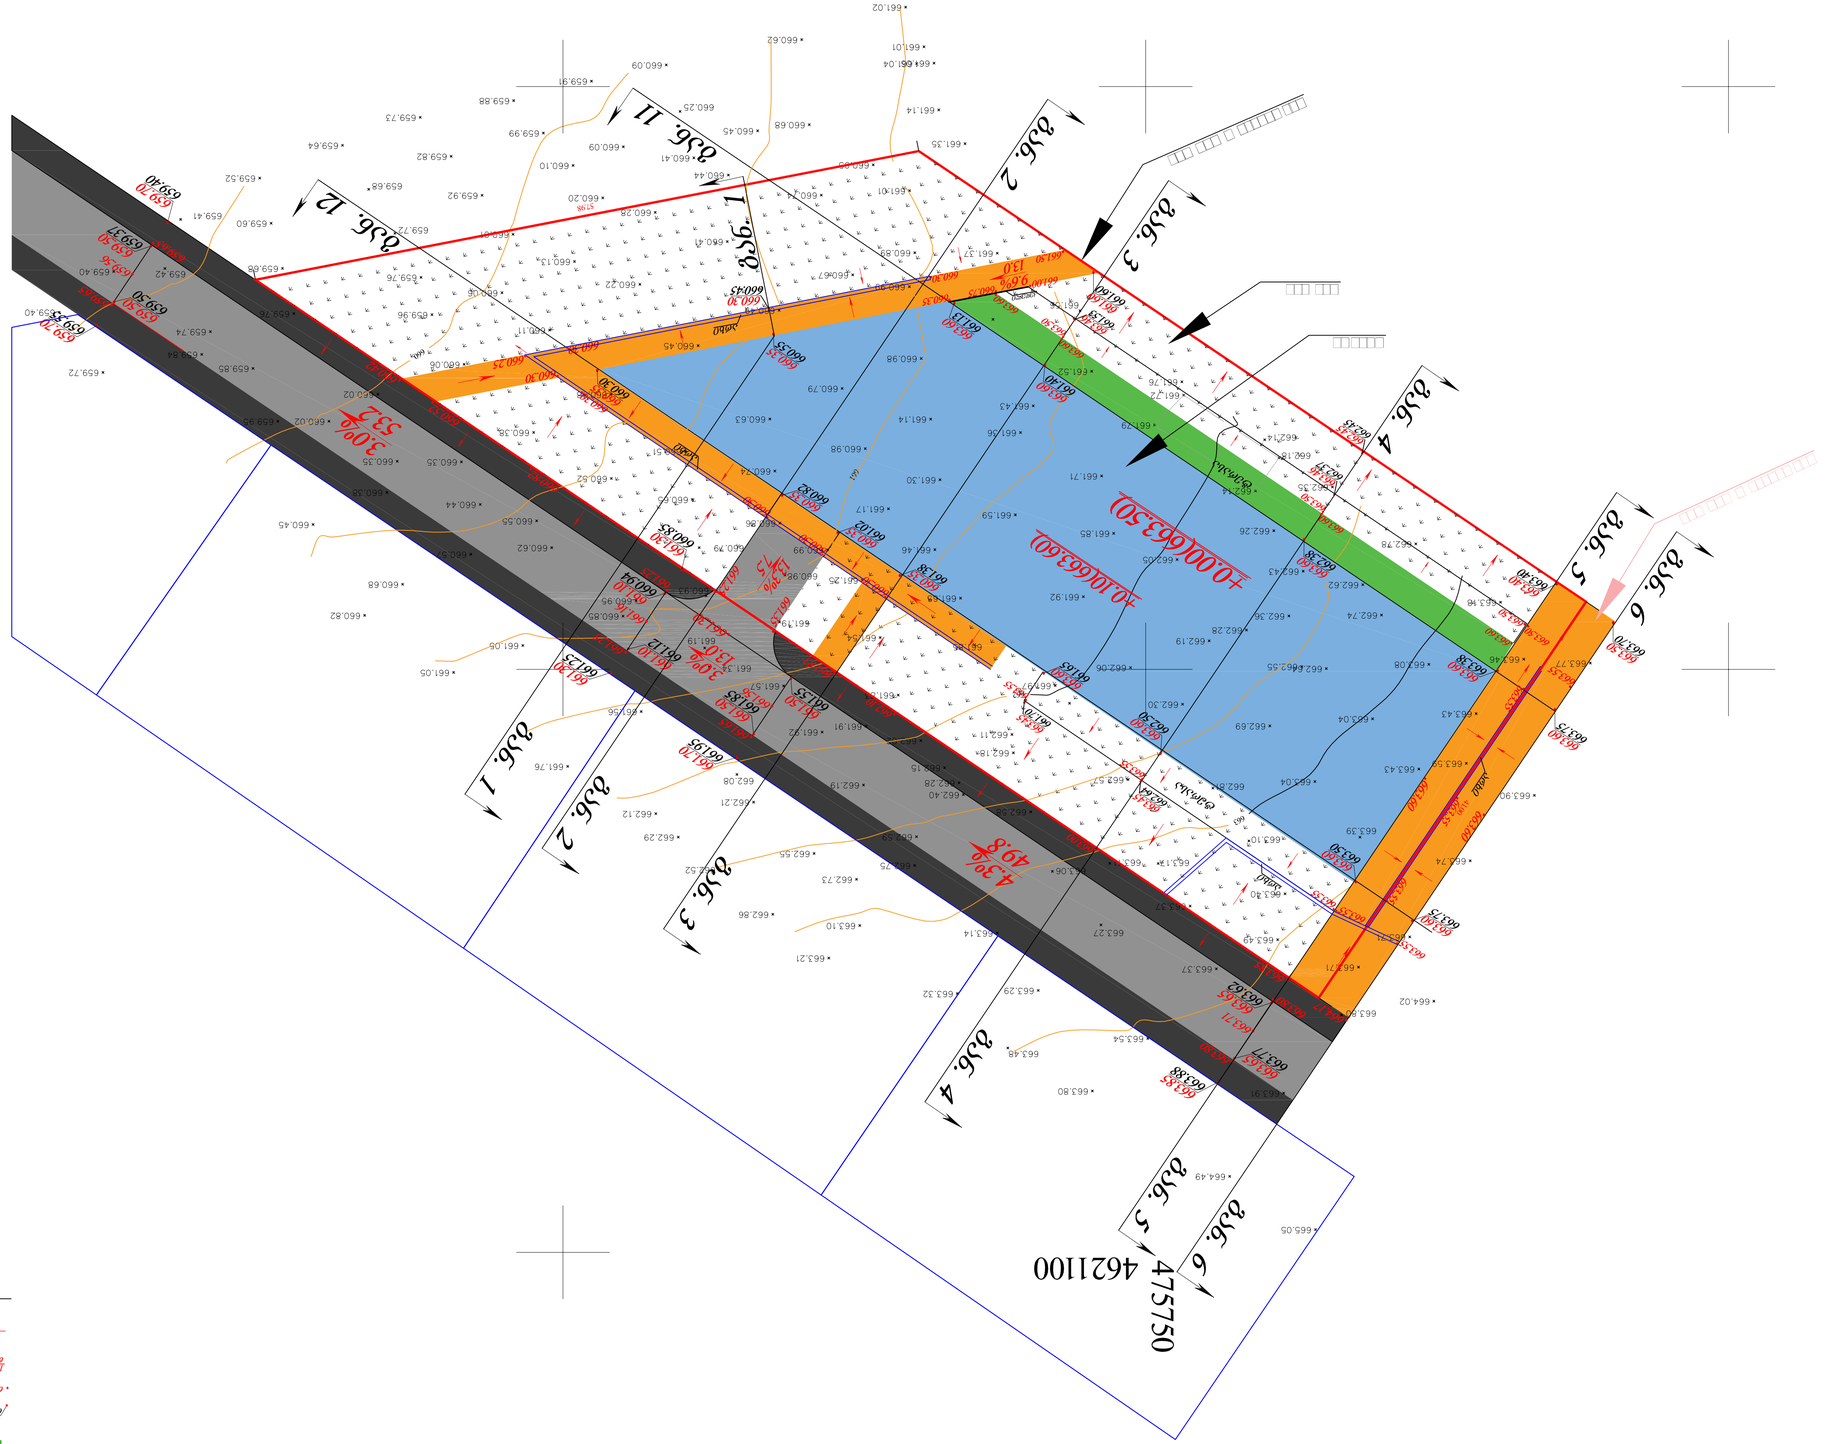


ზაბ. 83883

VP-01







ბან. № 1-1

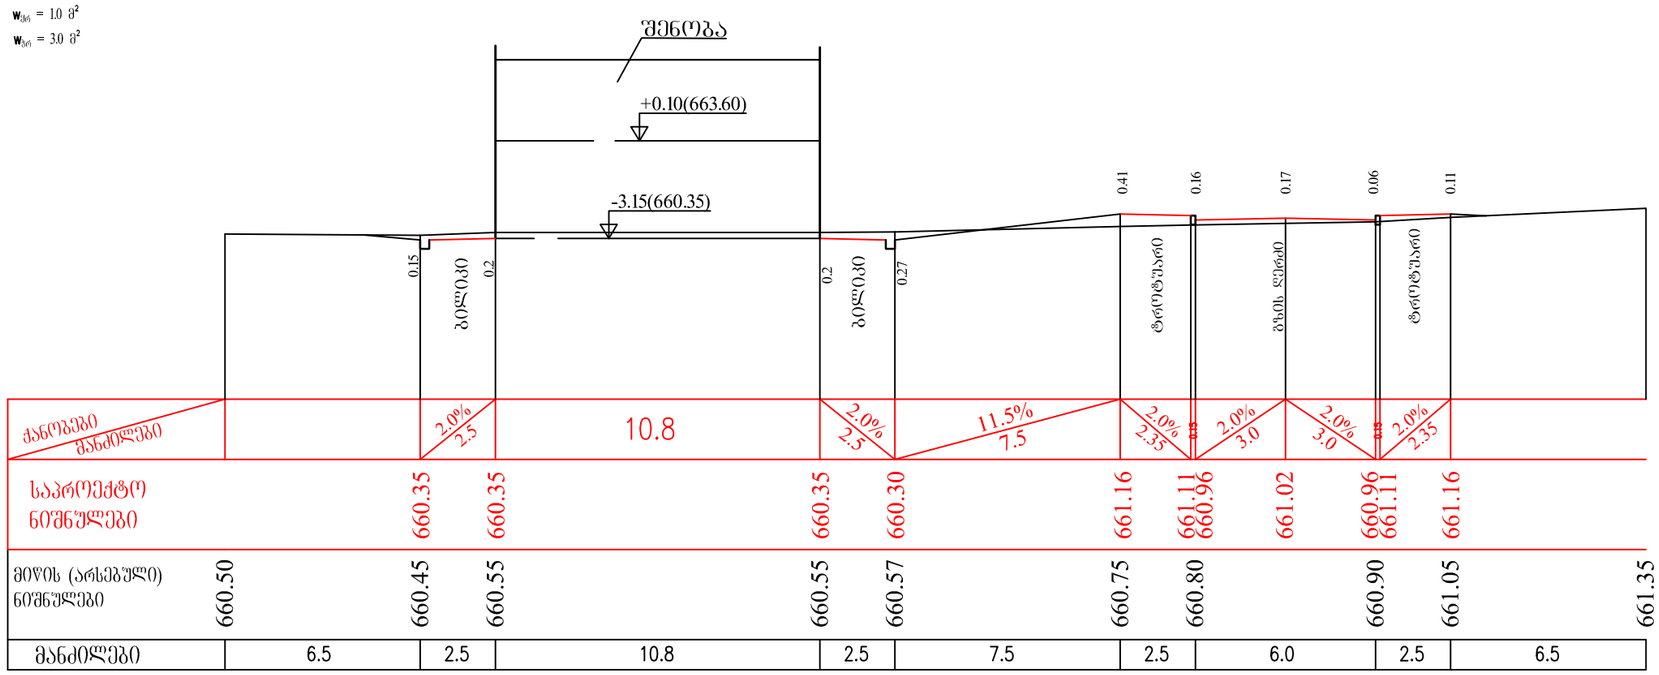

ბან. № 2-2

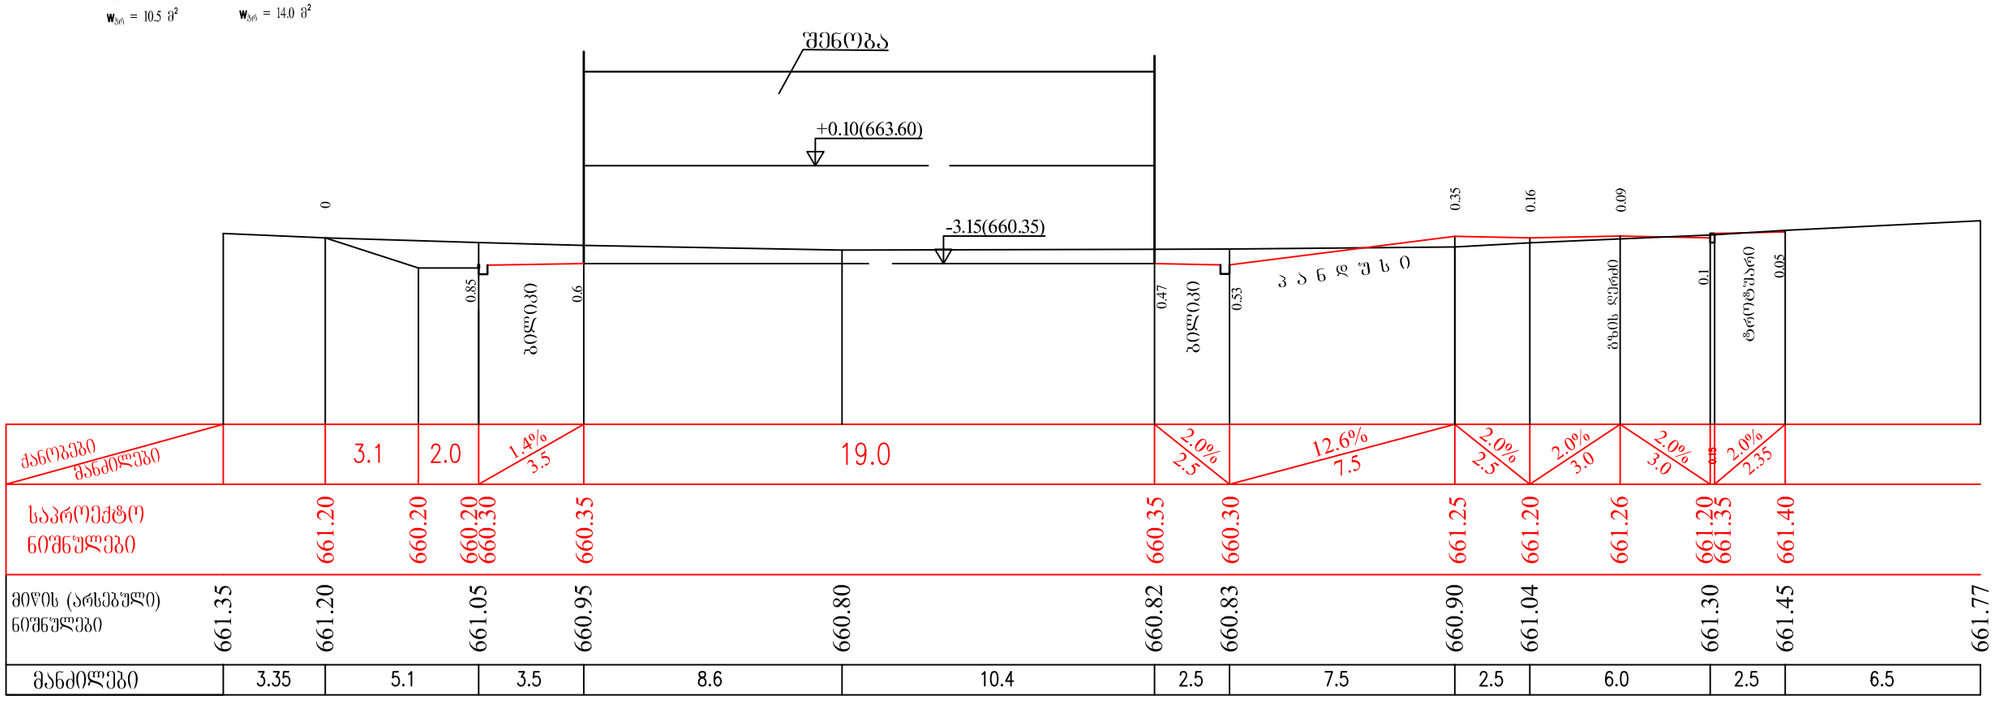

არქიტექტორი :

შ.პ.ს. "თიმ თუ"

თბილისი, საქართველო, 0179 |
ფალიაშვილის ქ #37
www.teamtwo.ge

დამკვეთი :

შ.პ.ს. "ბრინ დეველოპმენტი "

თბილისი, საქართველო |
ივთო ვარაზის ქუჩა #64
www.ubani.ge

სარეცხის დიაგრამა :

გეგმის დიაგრამა :

რევიზია :

რიგი	ნომერი	თარიღი	განმარტება

პროექტის სახელი :

მრავალბინიანი საცხოვრებელი შენობა ლისზე

სტადიის ტიპაჟი :

მუნიციპალიტეტთან შესათანხმებელი დოკუმენტაცია

თარიღი : 2023.06.23

ნახაზის სახელი :

განივი ჭრილები #1-1, #2-2


ფურცლის ზომა : A3

ნახაზის ნომერი :

VP-02


განაკვეთი № 3-3

$w_{ბეტ}$ = 8.4 მ²
$w_{ბაზ}$ = 8.8 მ²
$w_{ბეტ}$ = 8.6 მ²
$w_{ბაზ}$ = 6.4 მ²

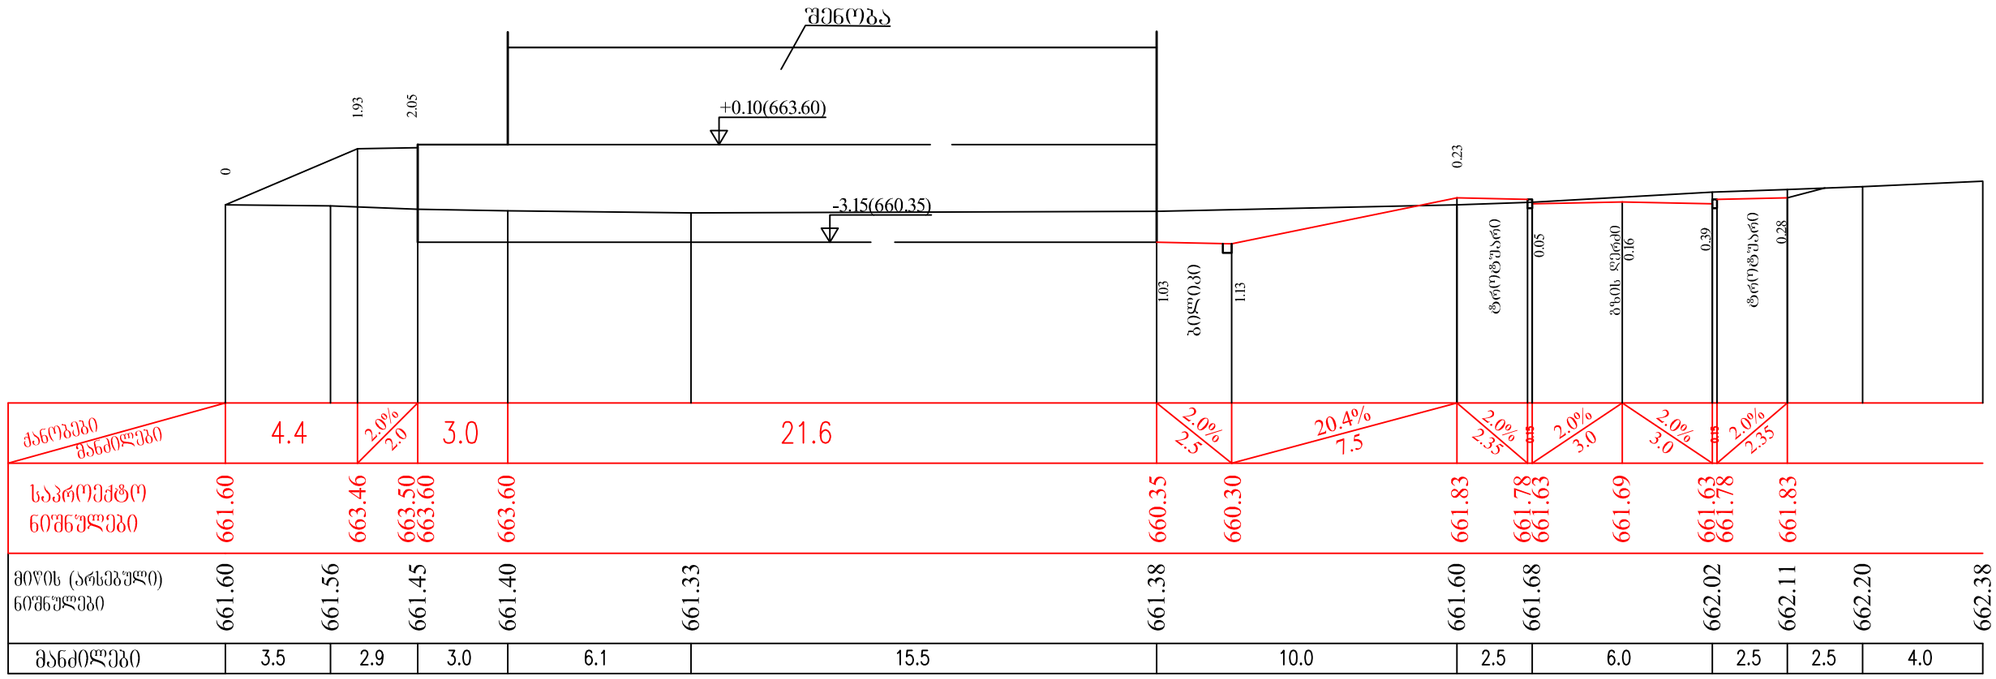

განაკვეთი № 4-4

$w_{ბაზ}$ = 11.0 მ²

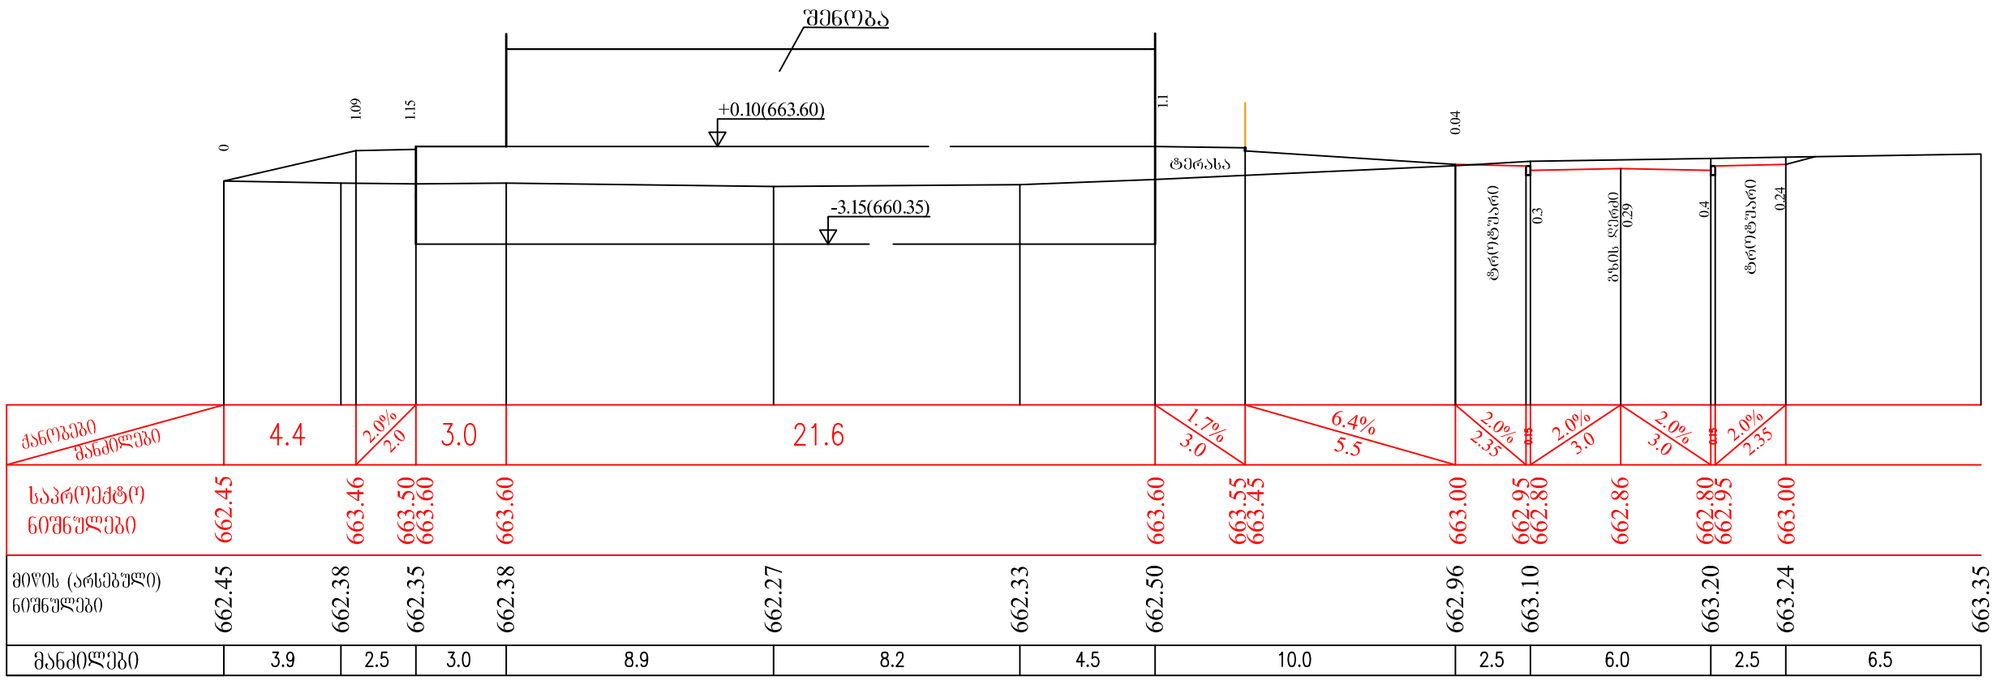

არქიტექტორი :

შ.პ.ს. "თიმ თუ"

თბილისი, საქართველო, 0179 | ფალიაშვილის ქ #37
www.teamtwo.ge

დამკვეთი :

შ.პ.ს. "ბრინ დეველოპმენტი "

თბილისი, საქართველო | ივთო ვარაძის ქუჩა #64
www.ubani.ge

სარეცხლის დიპლომი :

ბეტონის დიპლომი :

რევიზია :

რიგი	ნომერი	თარიღი	განმარტება

პროექტის სახელი :

მრავალბინიანი საცხოვრებელი შენობა ლისზე

სამუშაო ტიპაჟი :

მუნიციპალიტეტთან შესათანხმებელი დოკუმენტაცია

თარიღი : 2023.06.23

ნახაზის სახელი :


განივი ჭრილები #3-3, #4-4

ფურცლის ზომა : A3

ნახაზის ნომერი :

VP-03

გან. № 5-5

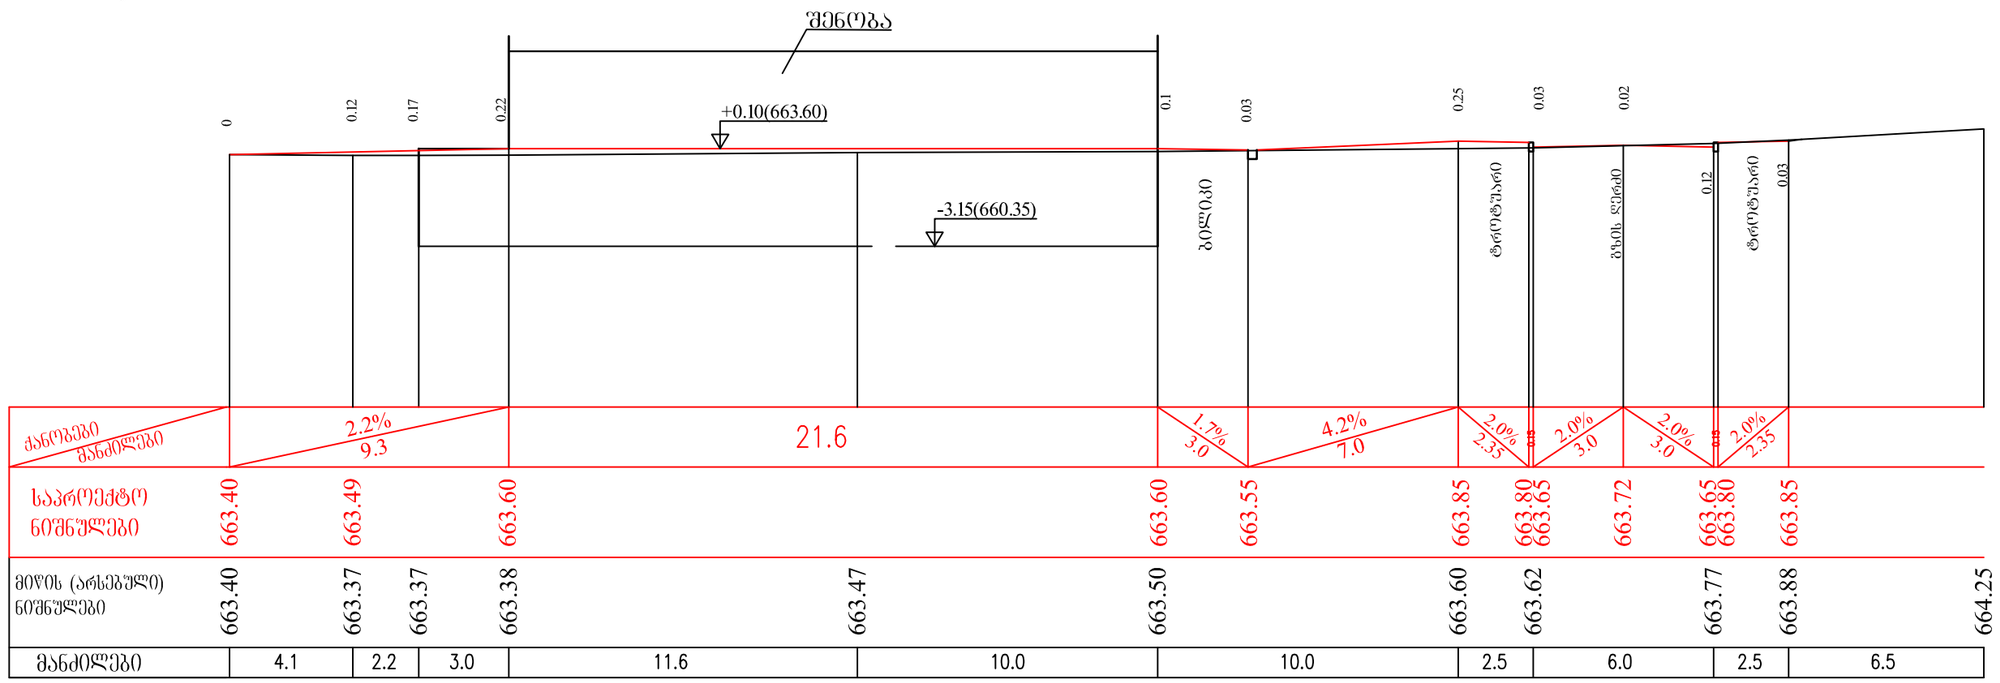

არქიტექტორი :

შ.პ.ს. "თიმ თუ"

თბილისი, საქართველო, 0179 | ფალიაშვილის ქ #37
www.teamtwo.ge

დამკვეთი :

შ.პ.ს. "ბრინ დეველოპმენტი "

თბილისი, საქართველო | ივთო ვარაძის ქუჩა #64
www.ubani.ge

სარეცხის დიპლომა :

გეგმის დიპლომა :

რევიზია :

რიგი	ნომერი	თარიღი	განმარტება

პროექტის სახელი :

მრავალბინიანი საცხოვრებელი შენობა ლისზე

სტადიის დასახელება :

მუნიციპალიტეტთან შესათანხმებელი დოკუმენტაცია

თარიღი : 2023.06.23

ნახაზის სახელი :


განივი ჭრილი #5-5

ფურცლის ზომა : A3


ნახაზის ნომერი :

VP-04

გან. № 11-11 (გაბრძელება)

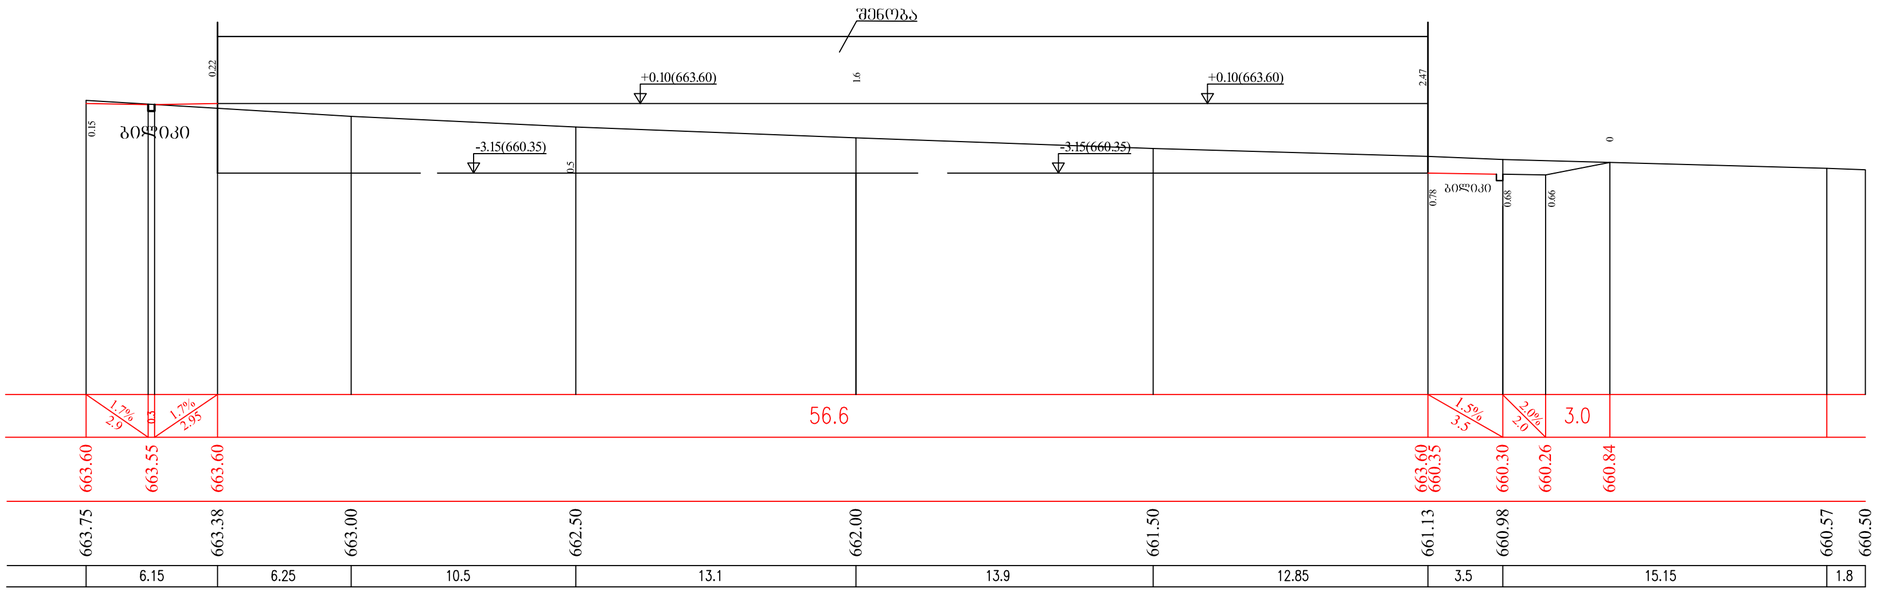

გან. № 12-12 (გაბრძელება)

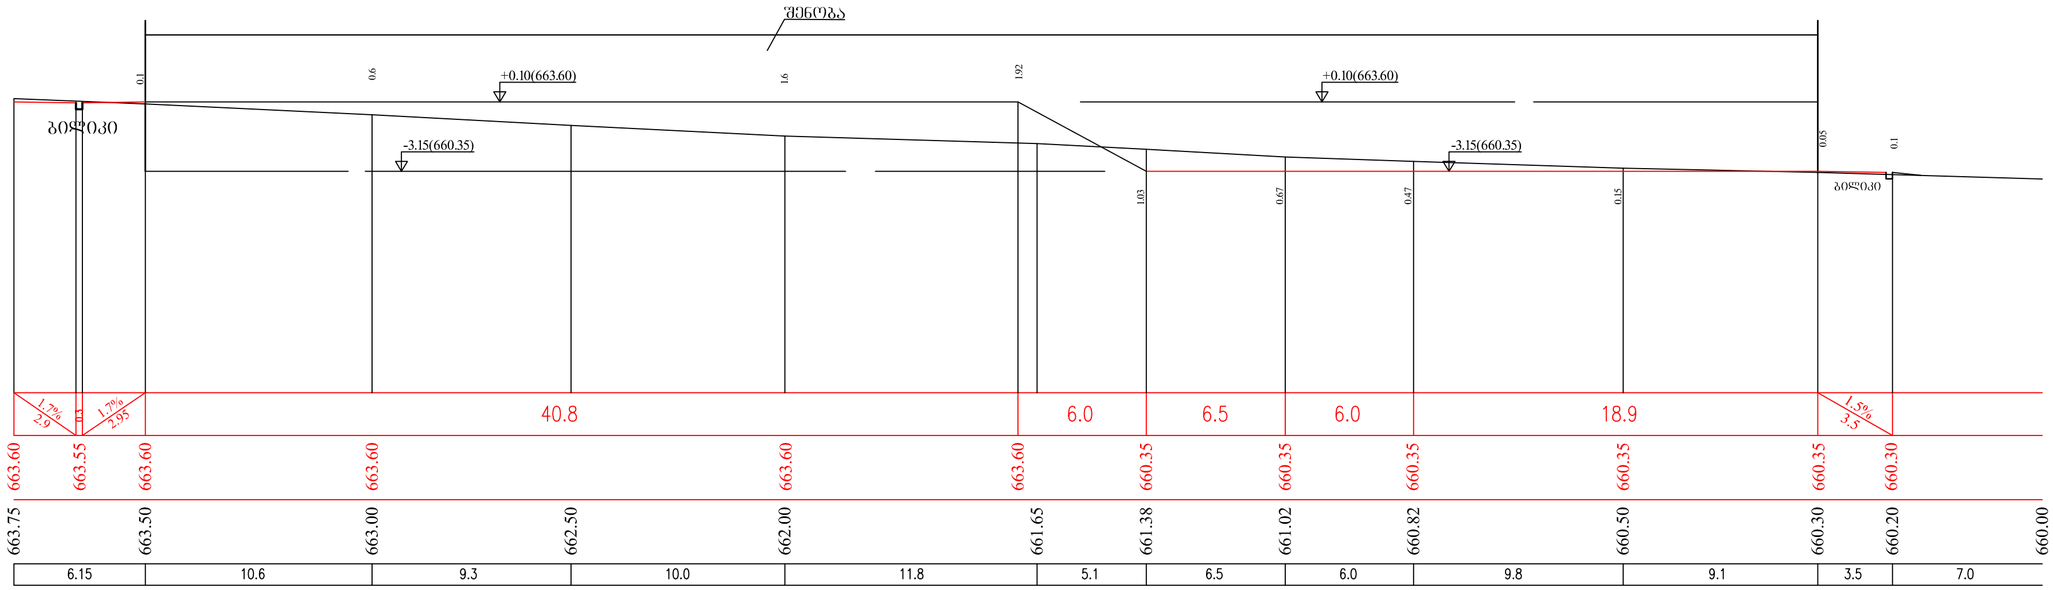

არქიტექტორი :

შ.პ.ს. "თიმ თუ"

თბილისი, საქართველო, 0179 |
ფალიაშვილის ქ. #37
www.teamtwo.ge

დამკვეთი :

შ.პ.ს. "ბრინ დეველოპმენტი "

თბილისი, საქართველო |
ავთო ვარაზის ქუჩა #64
www.ubank.ge

სართულის დიაგრამა :

გეგმის დიაგრამა :

რევიზია :

რიგი	ნომერი	თარიღი	განმარტება

პროექტის სახელი :

მრავალბინიანი საცხოვრებელი შენობა ლისზე

სტადიის ტიტული :

მუნიციპალიტეტთან შესათანხმებელი დოკუმენტაცია

თარიღი : 2023.06.23

ნახაზის სახელი :


განივი ჭრილები #11-11; #12-12

ფურცლის ზომა : A2


ნახაზის ნომერი :

VP-05

ფილებიანი ბილიკების კონსტრუქცია

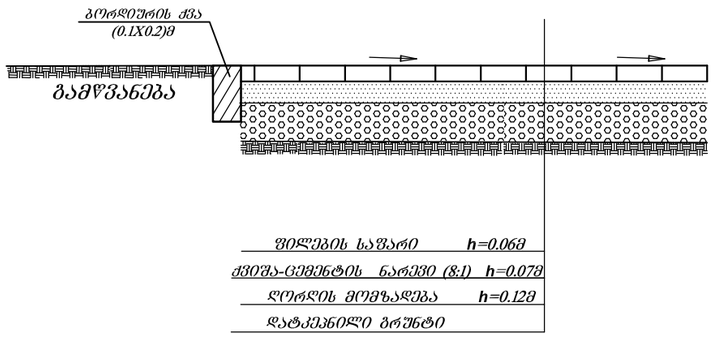

ასფალტობეტონის პანდუსების კონსტრუქცია

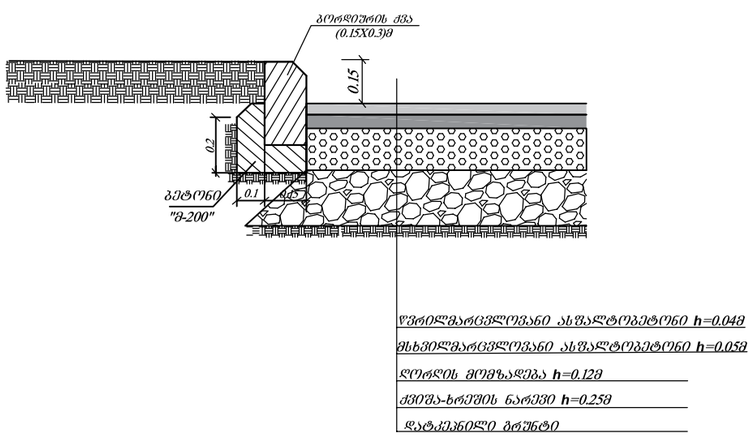

მიწის სამუშაოთა მოცულობების გამოთვლის უწყისი

პკეტის №	პკეტის დეგვარება	მანძილები	საშუალო მანძილები	ფართობი მ²		მოცულობა მ³	
				ჭრილი	ჯრილი	ჭრილი	ჯრილი
1	2	3	4	5	6	7	8
		–					
დასაწყისი	0+00	12.0	6.0	–	–	–	–
	0+12	9.0	10.5	1.6	1.5	16.8	15.8
1	0+21	10.0	9.5	1.0	3.0	9.5	28.5
2	0+31	–	5.0	0.5	10.5	2.5	52.5
2	0+31	12.6	6.3	–	14.0	–	88.2
3	0+43.6	–	6.3	8.4	8.8	52.9	55.4
3	0+43.6	6.0	3.0	8.6	6.4	25.8	19.2
	0+49.6	21.0	13.5	20.0	–	270.0	–
4	0+70.6	20.0	20.5	11.0	–	225.5	–
5	0+90.6	–	10.0	1.7	–	17.0	–
5	0+90.6	6.2	3.1	–	5.0	–	15.5
6	0+96.8	–	3.1	0.1	15.0	0.3	46.5
6	0+96.8		6.6	0.8	4.0	5.3	26.4

არქიტექტორი :

შ.პ.ს. "თიმ თუ"

თბილისი, საქართველო, 0179 | ფალიაშვილის ქ #37
www.teamtwo.ge

დამკვეთი :

შ.პ.ს. "ბრინ დეველოპმენტი "

თბილისი, საქართველო | ივლი ვარაძის ქუჩა #64
www.ubani.ge

სარეცხის დიაგრამა :

გვვამის დიაგრამა :

რევიზია :

რიგი	ნომერი	თარიღი	განმარტება

პროექტის სახელი :

მრავალბინიანი საცხოვრებელი შენობა ლისზე

სამუშაოს დასახელება :

მუნიციპალიტეტთან შესათანხმებელი დოკუმენტაცია

თარიღი : 2023.06.23

ნახაზის სახელი :

გზისა და ბილიკების კონსტრუქციები

ფურცლის ზომა : A3

ნახაზის ნომერი :

VP-06

სამუშაოთა მოცულობების ცხრილი

	სამუშაოთა დასახელება		ბანზ. ერთ.	რაოდენობა	შენიშვნა
	2		3	4	5
	I ტერიტორიის ვერტიკალური გეგმარება				შენობები არ შედის
	ბრუნტის მოჭრა ტერიტორიაზე და გატანა (ნაწილის გადატანა ნაქარში)		მ^3	1130.0	
	ნაქარის მოწყობა დატკეპნით		მ^3	907.0	
	II ტერიტორიის კეთილმოწყობა				
	პანდუსების მოწყობა				
	საფუძვლის ქვედა ფენა - ქვიშა-ხრეში	h=0.25მ	მ^2	125.0	
	საფუძვლის ზედა ფენა - ღორღი (0-40)მმ	h=0.12მ	მ^2	125.0	
	თხევადი ბიტუმის მოსხმა (0.6ლ/მ^2)		ტ	0.08	
	საფარის ქვედა ფენა -მსხვილმარცვლოვანი ასფალტობეტონი	h=0.05მ	მ^2	125.0	
	თხევადი ბიტუმის მოსხმა (0.3ლ/მ^2)		ტ	0.04	
	საფარის ზედა ფენა - წვრილმარცვლოვანი ასფალტობეტონი	h=0.04მ	მ^2	125.0	
	ბორდიურის ქვის მოწყობა ზომით (0.15x0.3)მ შუძე ბეტონი "მ-200"		ბრძ.მ	35.0	
	ფილების ბილიკების მოწყობა				
	საფუძვლის ფენა - ღორღი (20-40)მმ	h=0.12მ	მ^2	575.0	
	ქვიშა-ცემენტის ნარევი (8:1)	h=0.07მ	მ^2	575.0	
	ფილების საფარის მოწყობა	h=0.06მ	მ^2	757.0	
	ჩამკეტი ბორდიურის ქვის მოწყობა ზომით (0.1x0.2)მ შუძე ბეტონი "მ-200"		ბრძ.მ	160.0	

არქიტექტორი :

შ.პ.ს. "თიმ თუ"

თბილისი, საქართველო, 0179 | ფალიაშვილის ქ #37
www.teamtwo.ge

დამკვეთი :

შ.პ.ს. "ბრინ დეველოპმენტი "

თბილისი, საქართველო | ივთო ვარაზის ქუჩა #64
www.ubani.ge

სარეზერვო დიაგრამა :

გეგმის დიაგრამა :

რევიზია :

რიგი	ნომერი	თარიღი	განმარტება

პროექტის სახელი :

მრავალბინიანი საცხოვრებელი შენობა ლისზე

სტადიის ტიპაჟი :

მუნიციპალიტეტთან შესათანხმებელი დოკუმენტაცია

თარიღი : 2023.06.23

ნახაზის სახელი :

სამუშაოთა მოცულობების ცხრილი

ფურცლის ზომა : A3

ნახაზის ნომერი :

VP-07