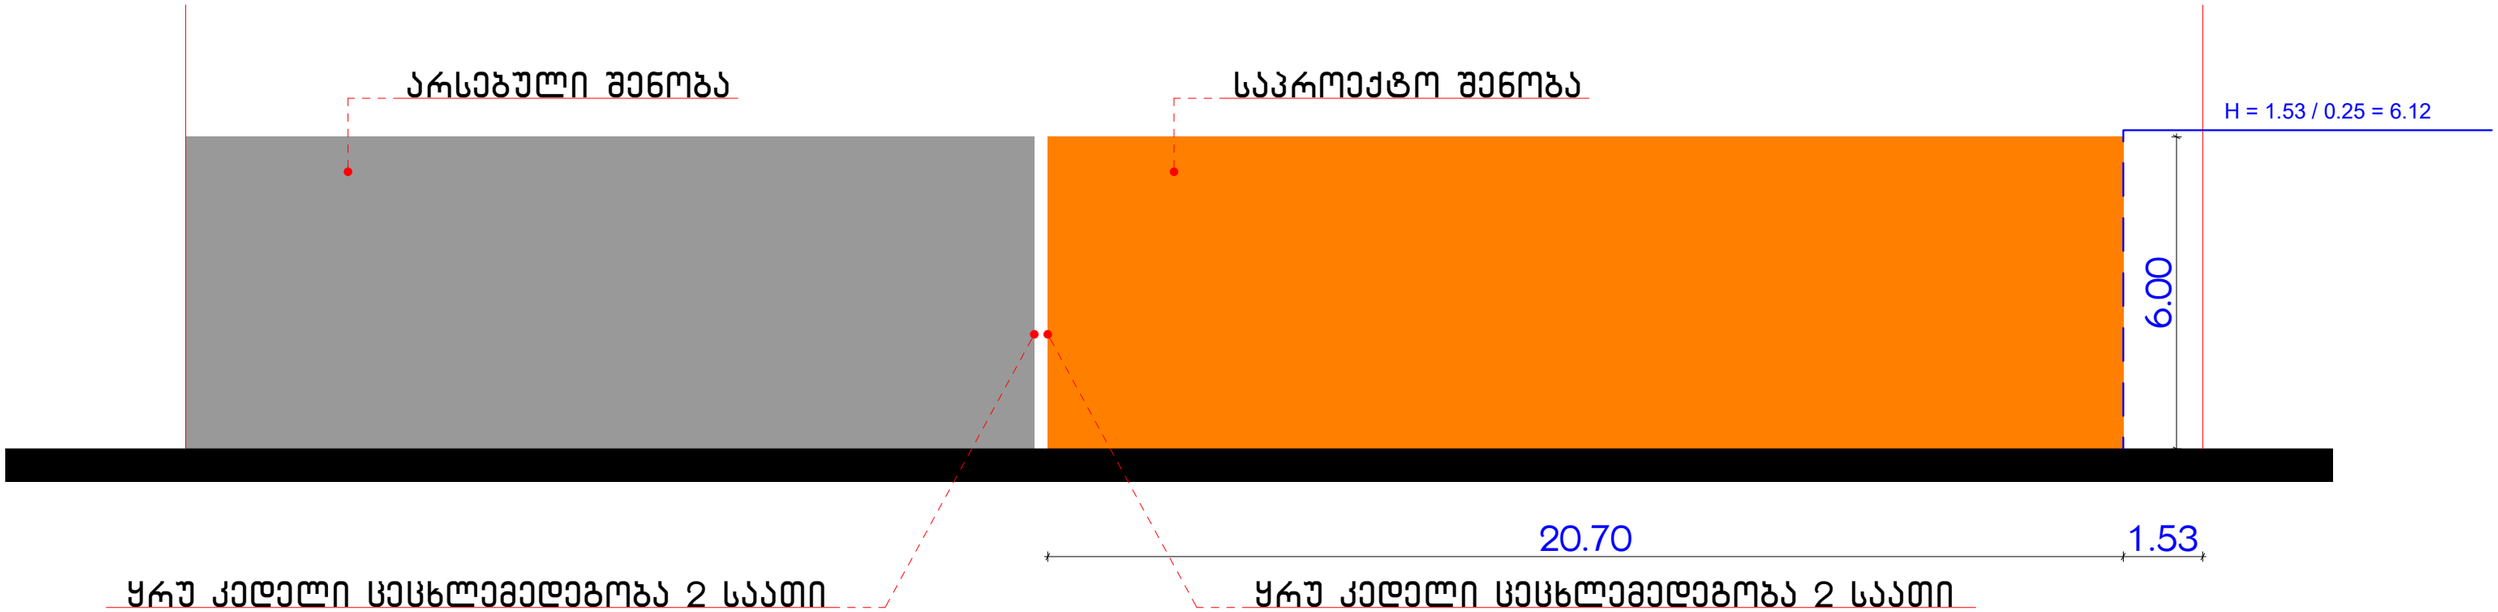
ყრუ კედელი ცეცხლმედეგობა 2 საათი


ყრუ კედელი ცეცხლმედეგობა 2 საათი

სადემონტაჟო შენობა

საპროექტო შენობა

N


არსებული შენობა
საპროექტო შენობა
H = 1.53 / 0.25 = 6.12
6.00
20.70
1.53
ყრუ კედელი ცეცხლემედეგობა 2 საათი
ყრუ კედელი ცეცხლემედეგობა 2 საათი

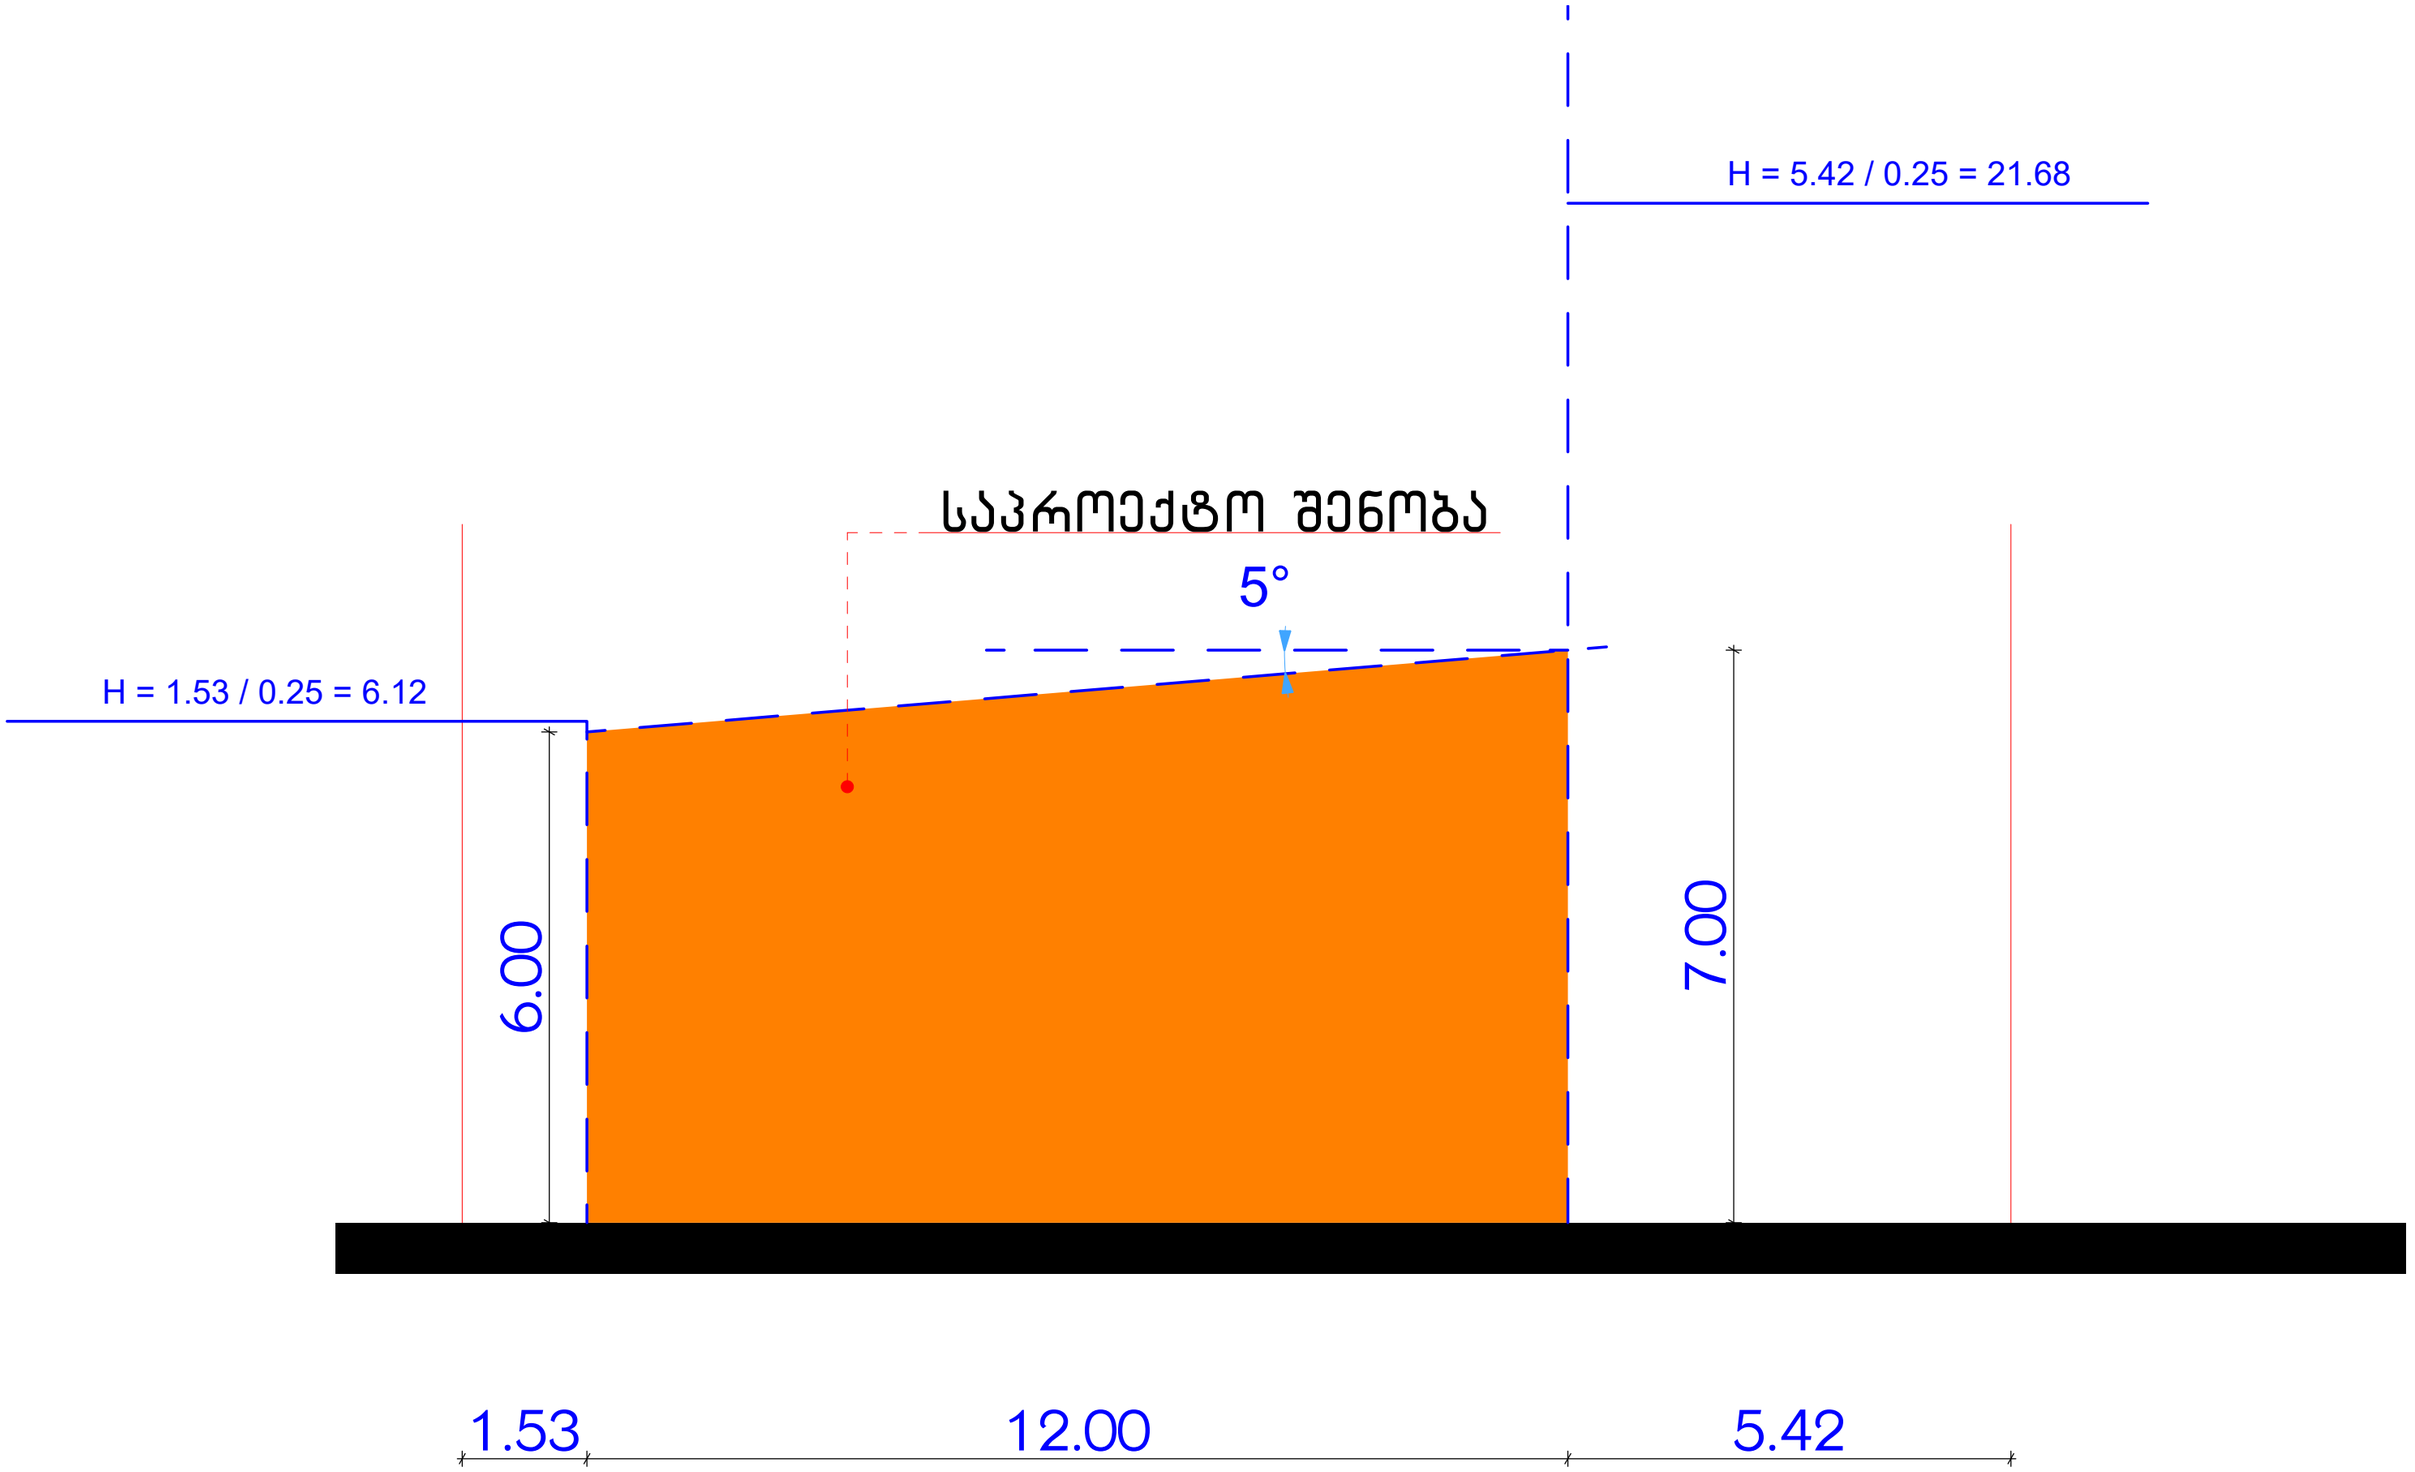
H = 5.42 / 0.25 = 21.68
საპროექტო შენობა
5°
H = 1.53 / 0.25 = 6.12
6.00
7.00
1.53
12.00
5.42