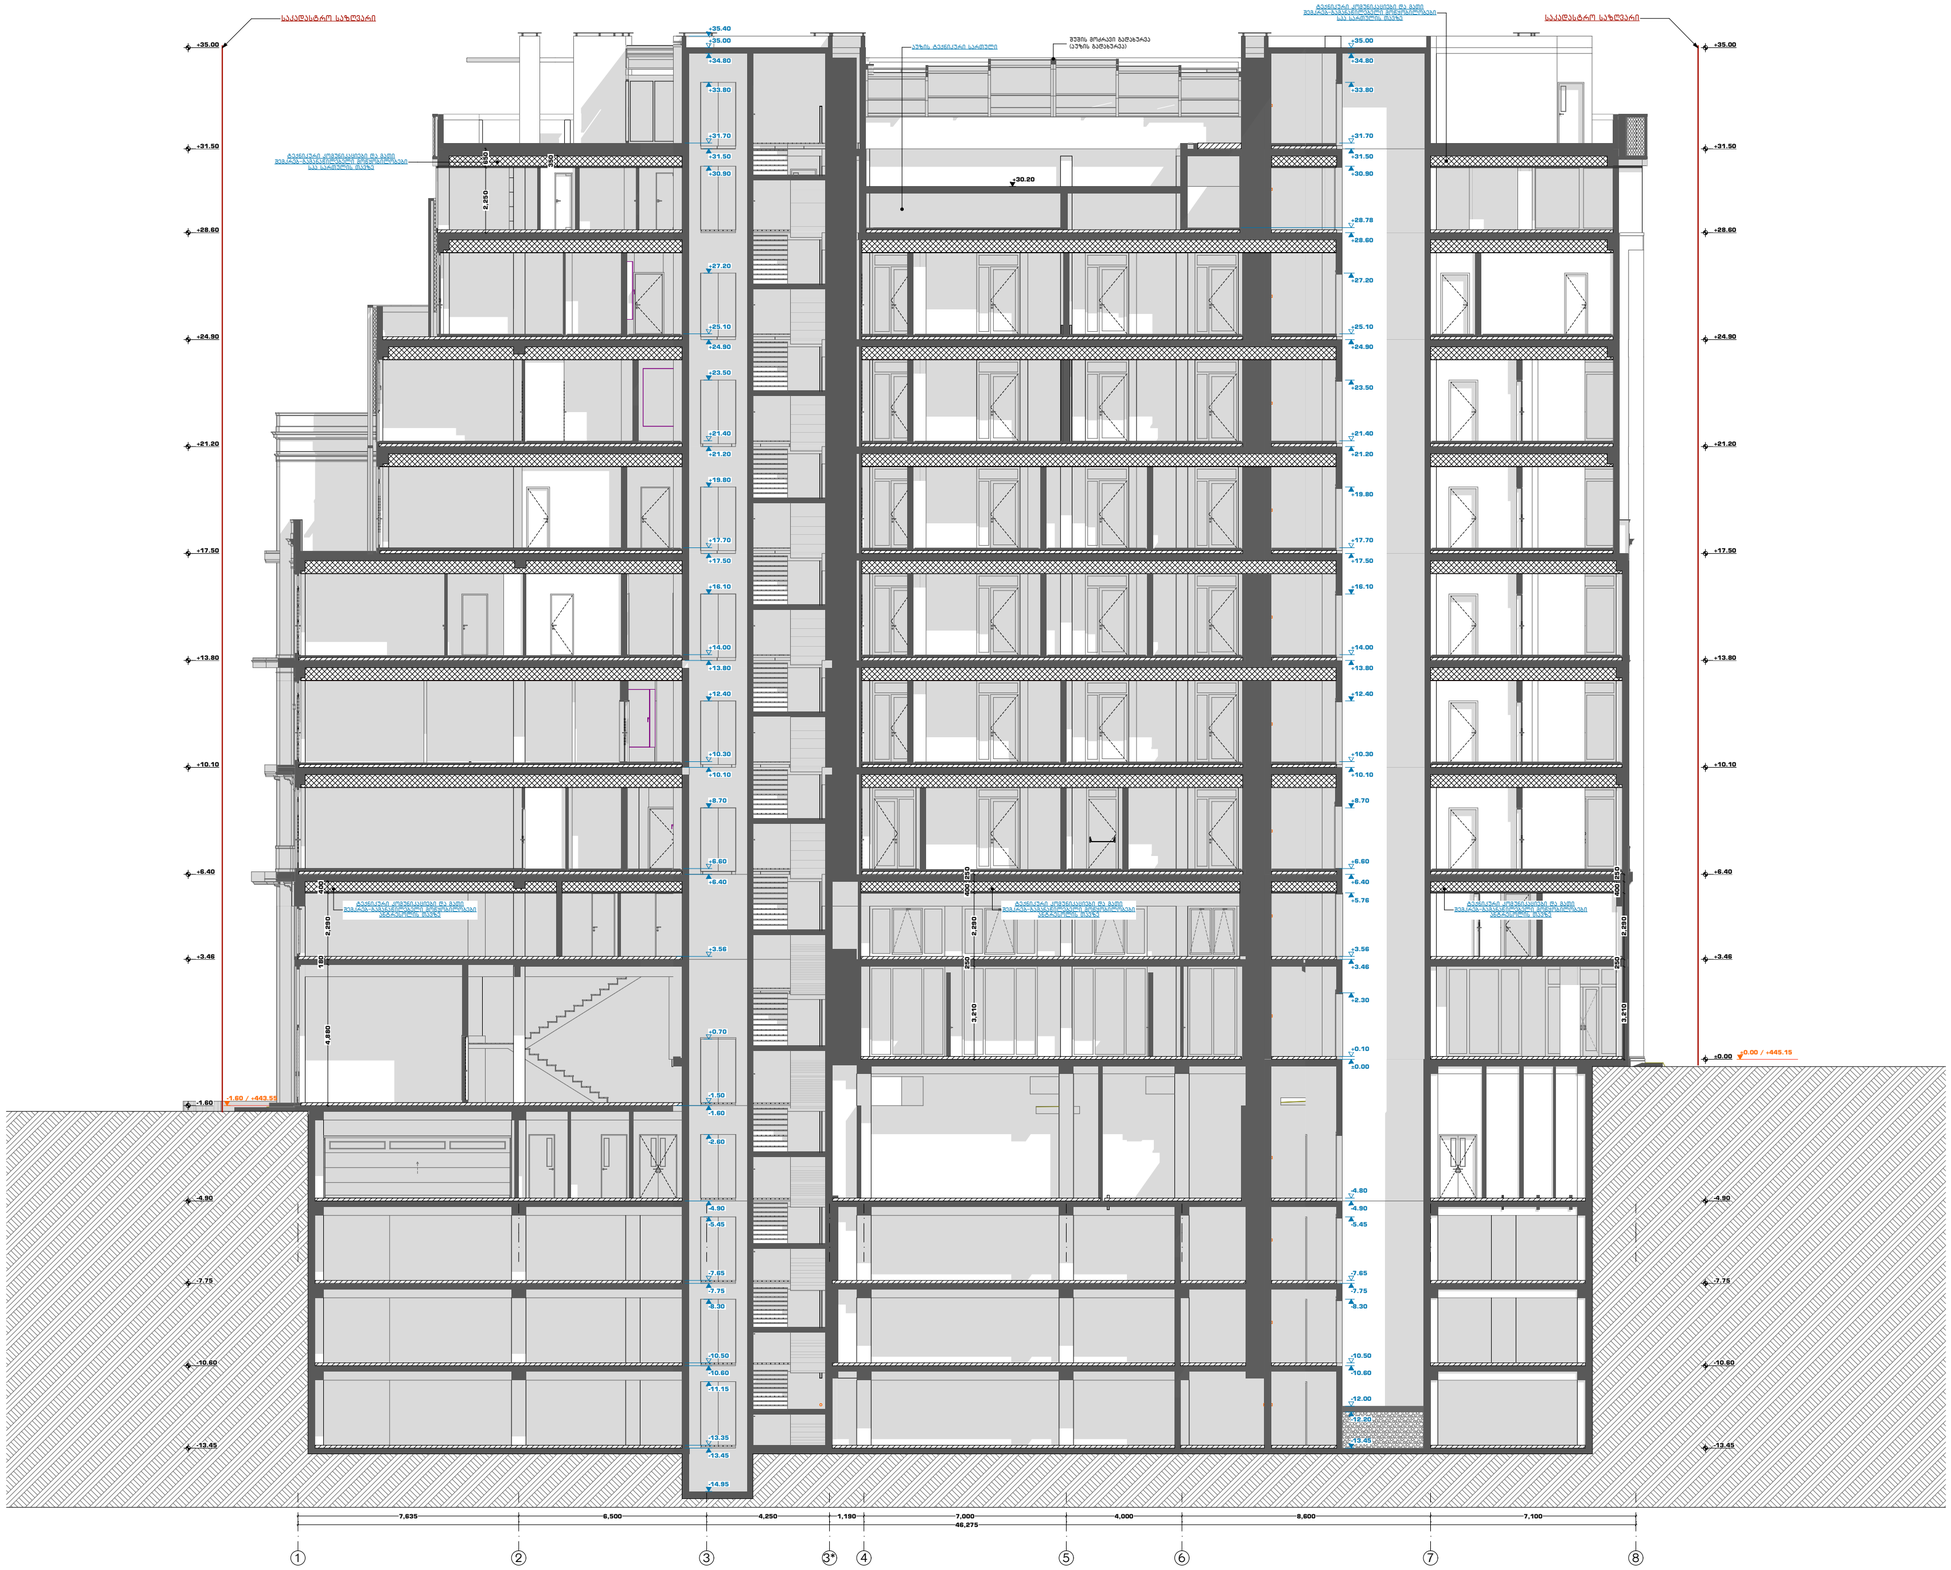

პროექტის სტატუსი:

არქიტექტურული ნაწილი

პროექტის დასახელება:

მრავალფუნქციური საცხოვრებელი სახლი, ქ. თბილისი, გამზირი მელიქიშვილი, N47-49-49ა (ს/კ 01.15.03.014.014)

ნახაზის დასახელება:

ჭრილი 1-1

შენიშვნა:

დამკვეთი:

"შ.პ.ს იდეა მელიქიშვილი"

მასშტაბი:

1:150

A2

ფურცელი

A.86

.86

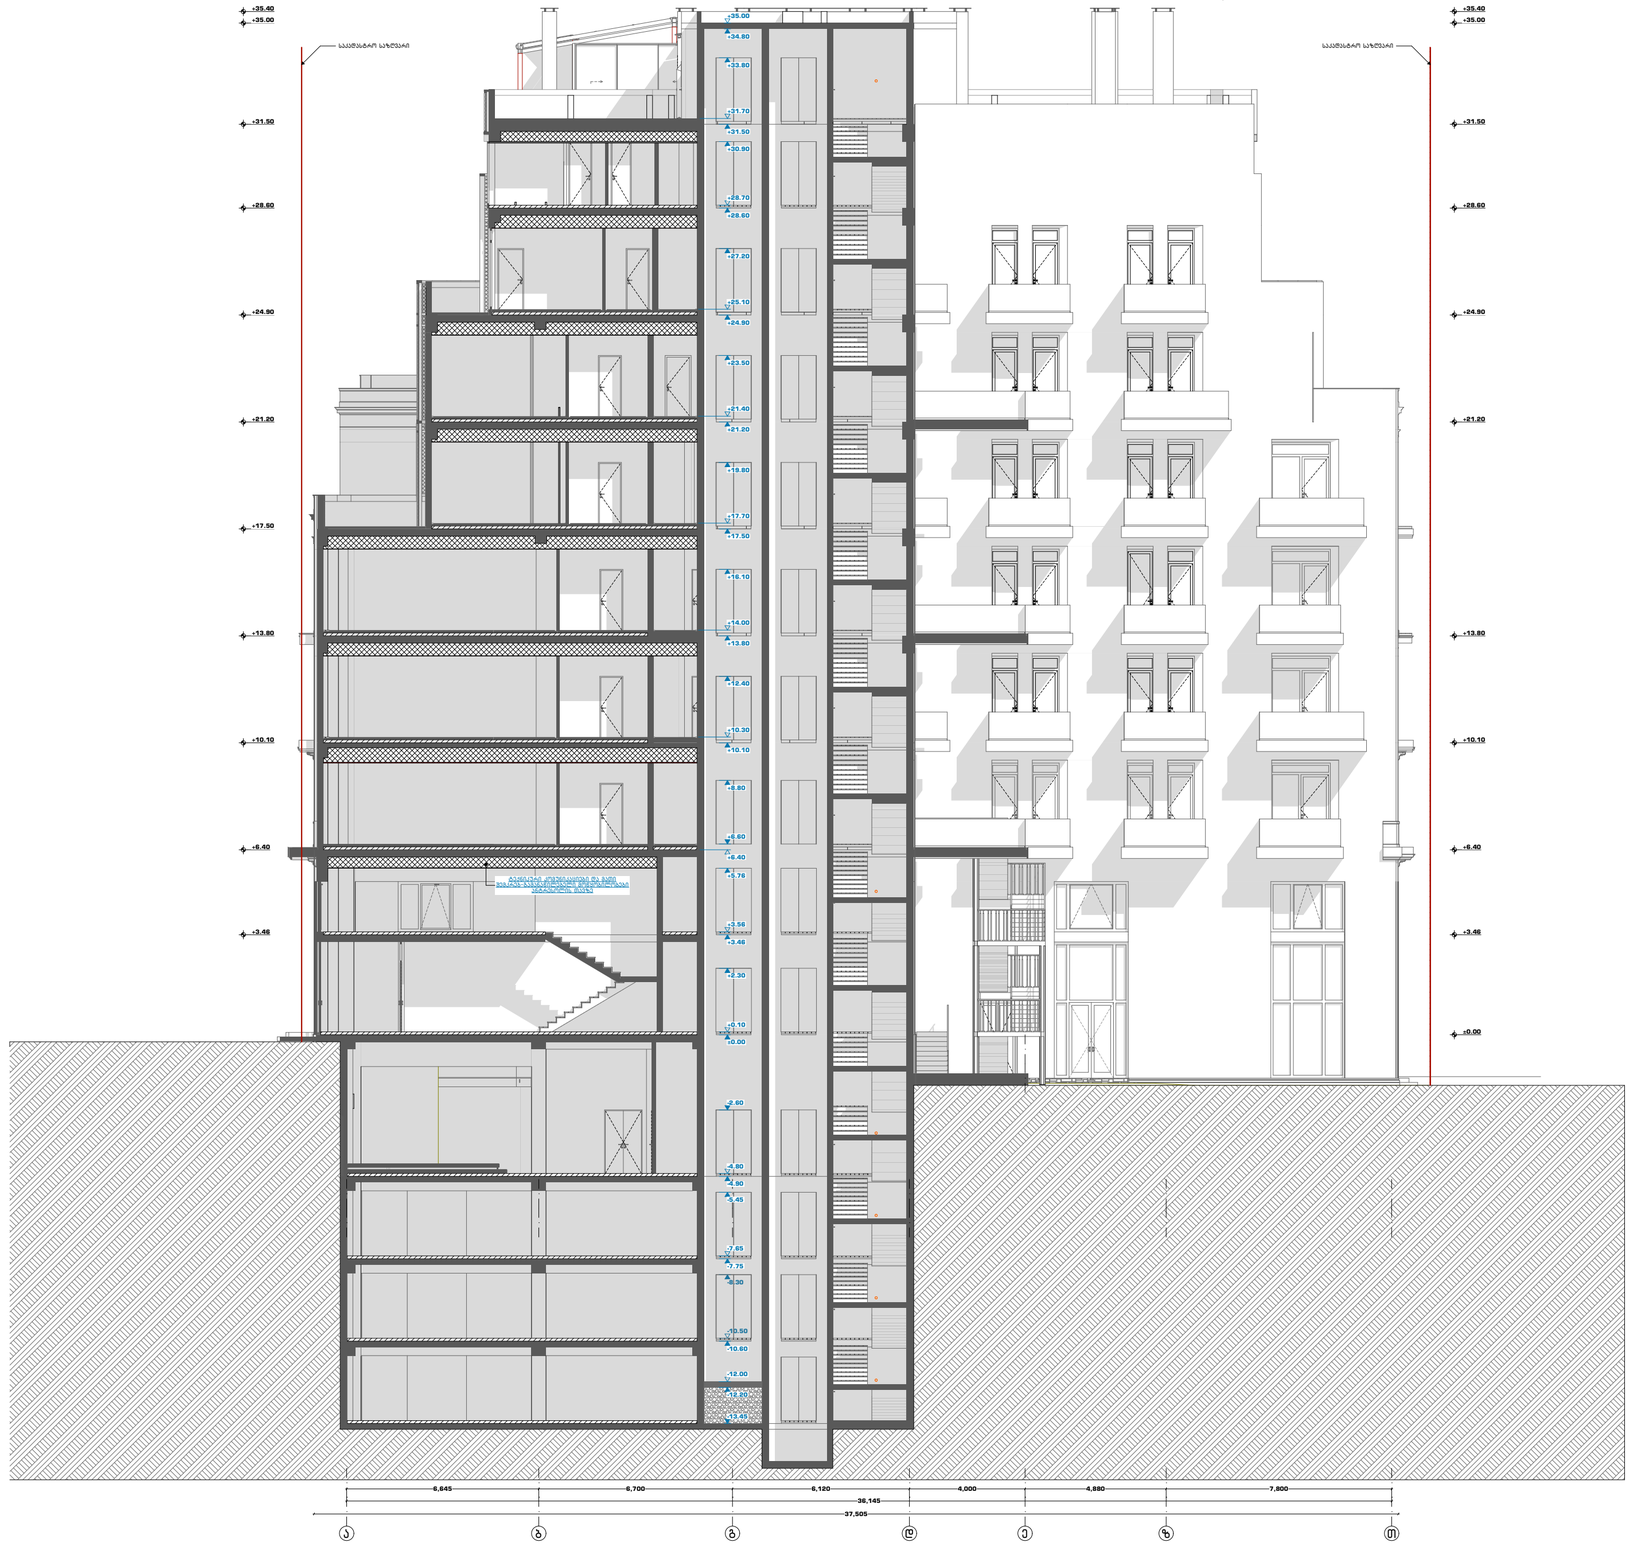

პროექტის სტატუსი:

არქიტექტურული ნაწილი

პროექტის დასახელება:

მრავალფუნქციური საცხოვრებელი სახლი. ქ. თბილისი, გამზირი მელიქიშვილი, N47-49-49ა (ს/კ 01.15.03.014.014)

ნახაზის დასახელება:

ჭრილი 2-2

შენიშვნა:

დამკვეთი:

"შ.პ.ს იდეა გელიქიშვილი"

მასშტაბი:

1:150

ფურცელი

A.87

.87

A2




