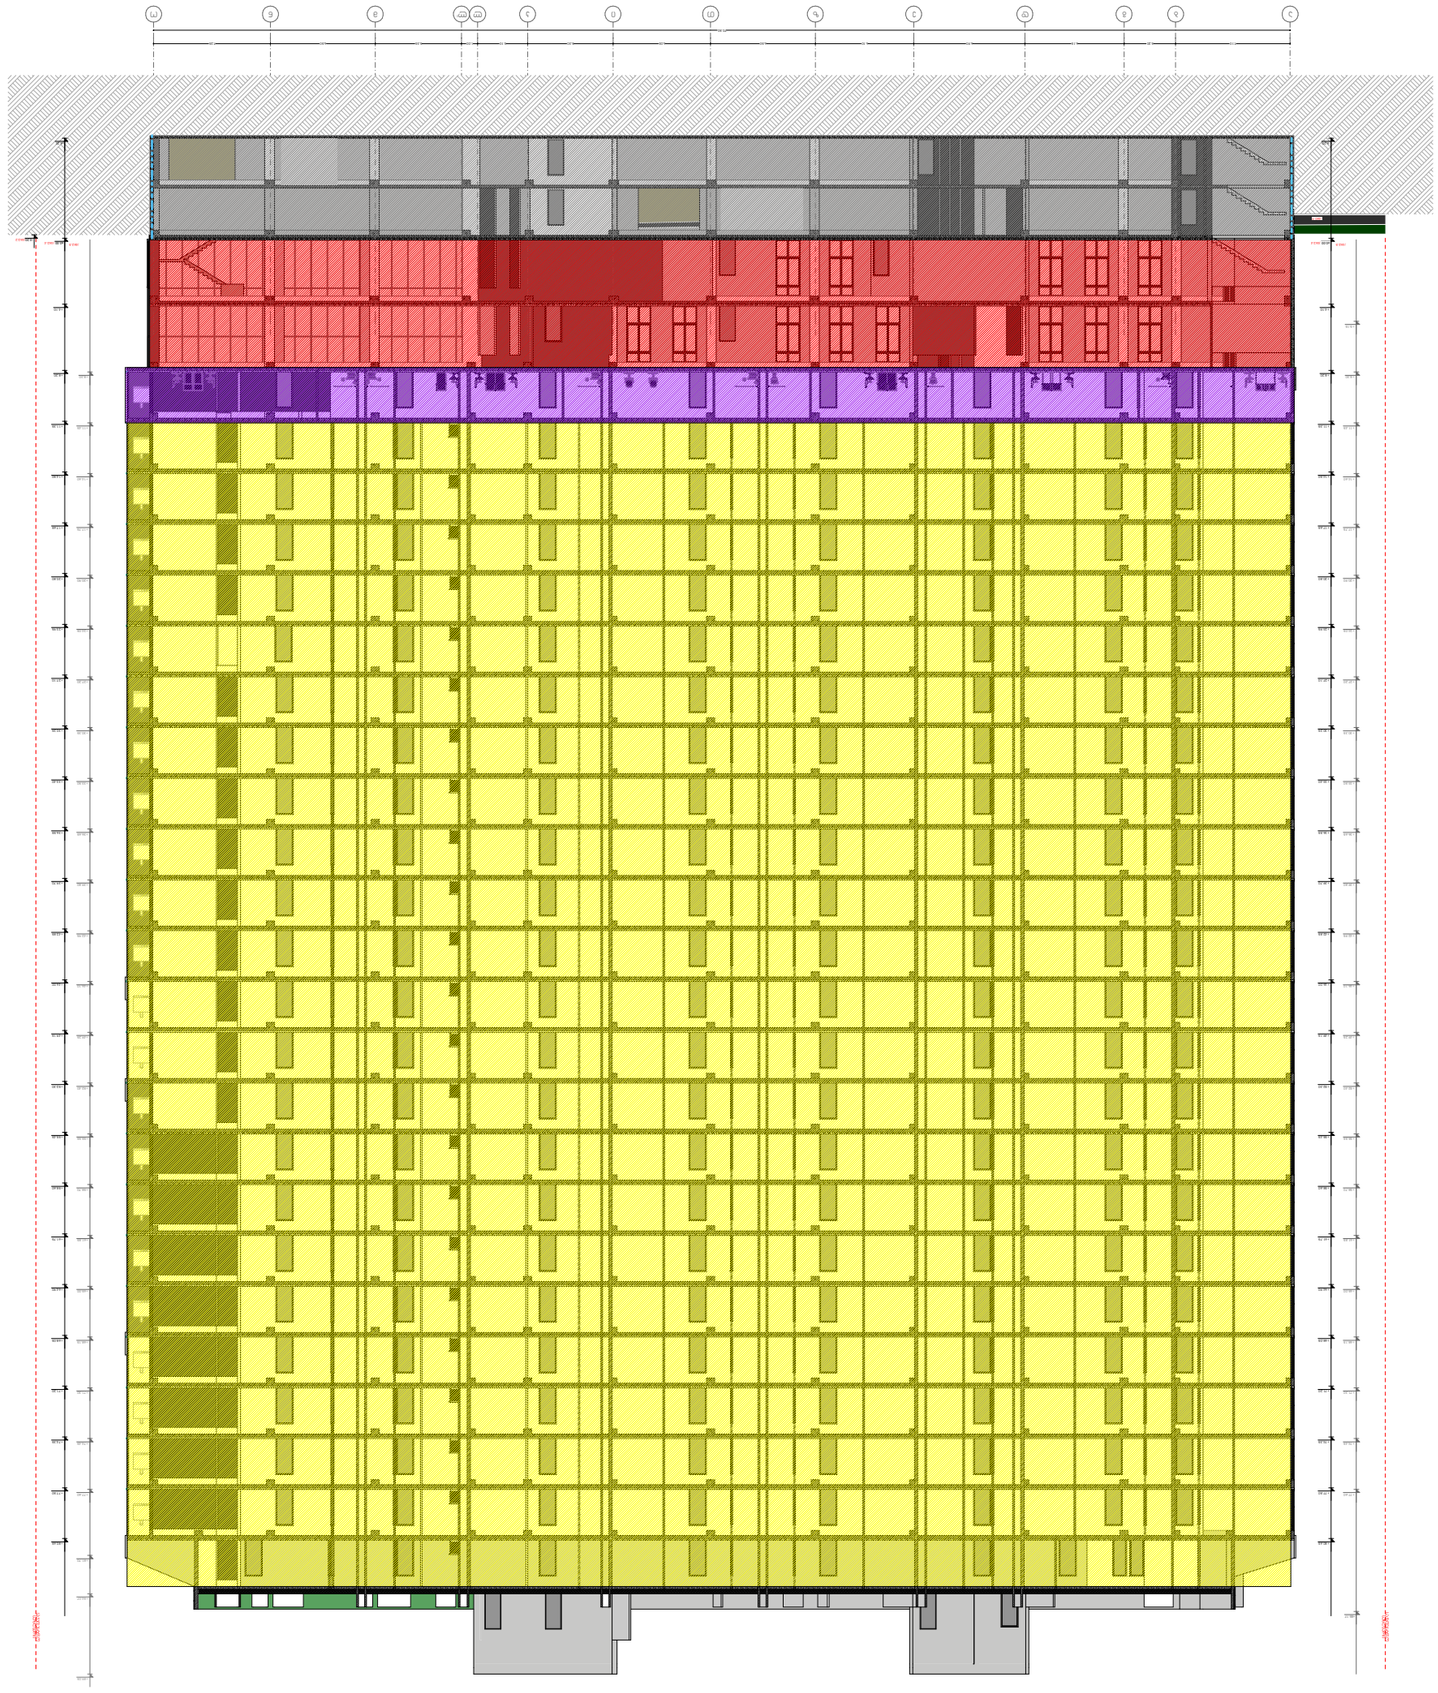


















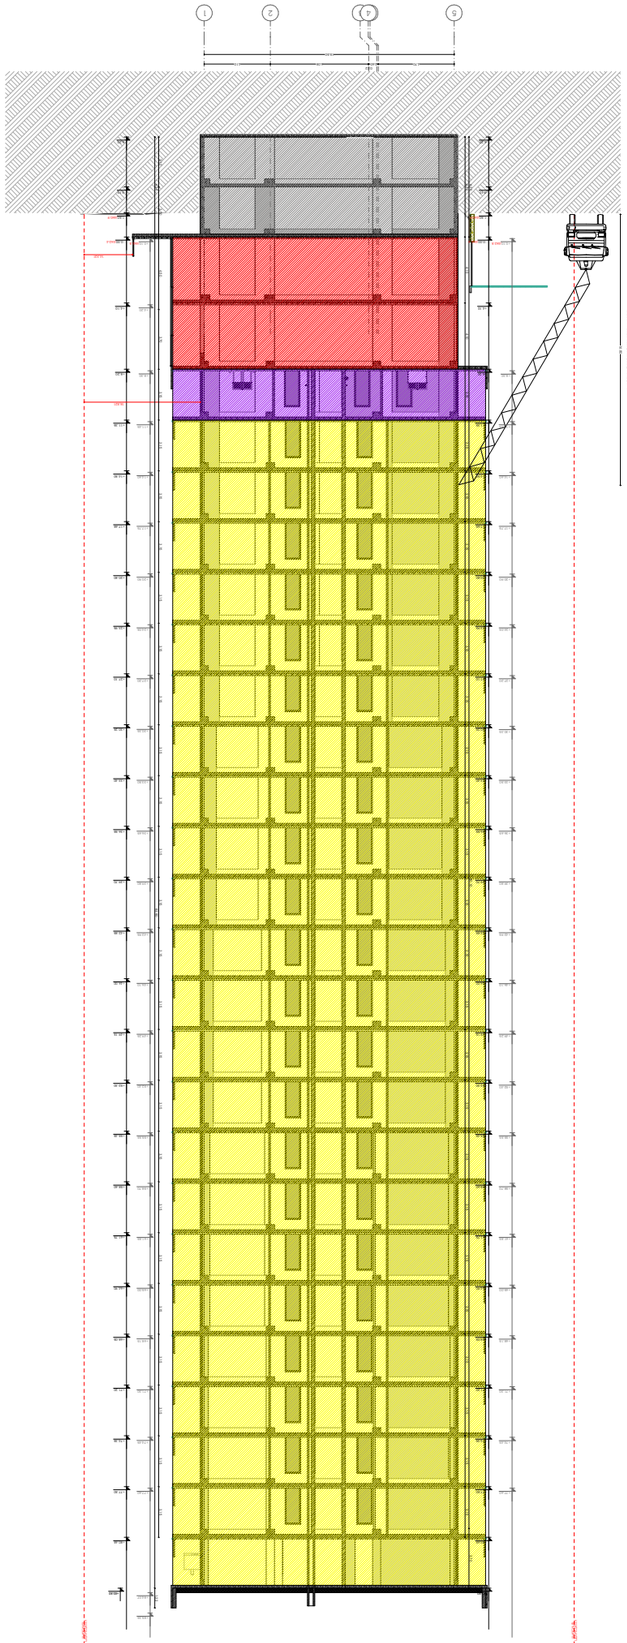



პროექტის ავტორი:		
ფასადების ელემენტების ტიპების ნუმერაცია		
ფასადების ელემენტების ტიპების ნუმერაცია		
ფასადების ელემენტების ტიპების ნუმერაცია

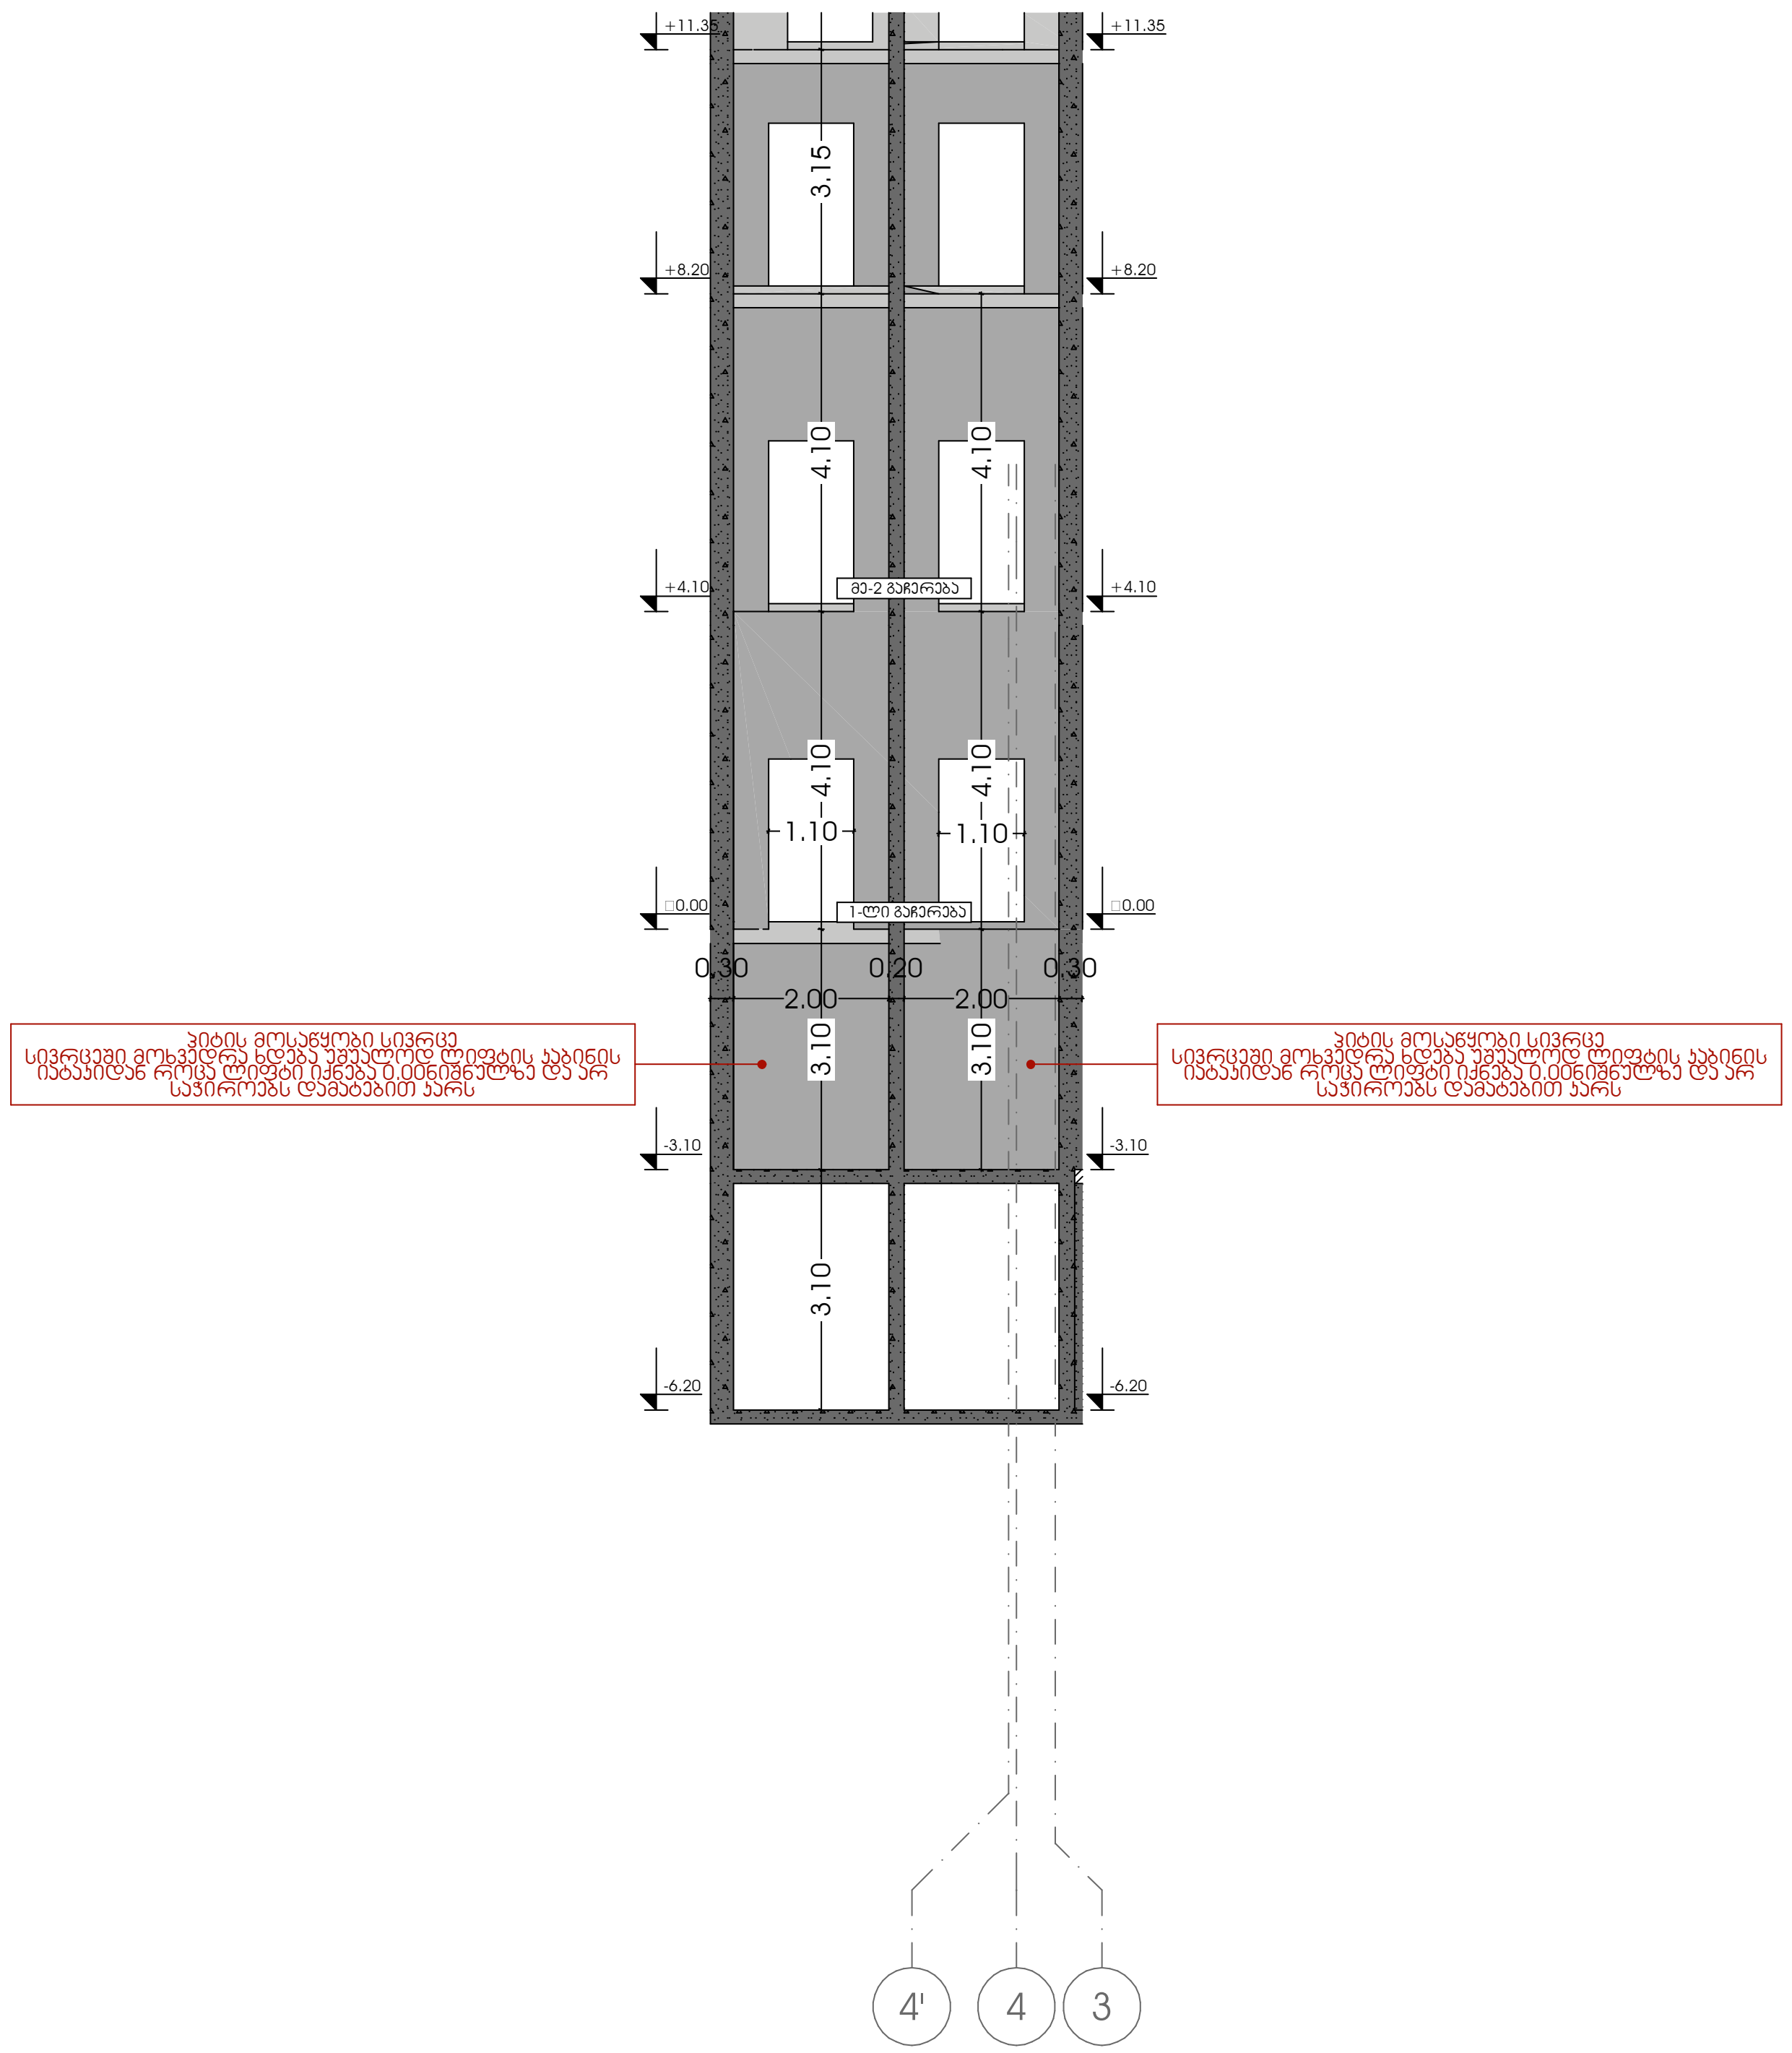

ხელშეკრულება №	

პირობითი აღნიშვნები

- ღერძის ხაზი
- საკადასტრო საზღვარი
- ჭრილის ხაზი
- ბლოკის კედელი
- გაძლიერებული ბეტონის კედელი-სვეტი
- გათბობა-კონდიცირების ადგილი
- მისაწვდომი სვლა გეზი
- გასასვლელამდე მისაღწევი მანძილი
- სც-2 — დაკავებულობის ჯგუფი (ქვეჯგუფი)
- ღ.ღ. 2 — დაკავებულობის დატვირთვა
- ბ. №6 42.2 — საერთო ფართი
- 38.2 4.0 — საზაფხულო ფართი
- ფართობი შიდა კონტურზე
- ბინის №
- ღიობი ფილაში
- კედლის ცეცხლმედეგობა (ერთსაათიანი)
- კედლის ცეცხლმედეგობა (ორსაათიანი)
- საცხოვრებელი დაკავებულობა
- სადარბაზო
- გრუნტი
- მწვანე საფარი
- ცხაურა ტიპის მოპირკეთება (გამჭოლი)
- სტრუქტურული ზედაპირის ნიშნული
- ჩრდილოეთის აღნიშვნა

შპს "ფლექს არქიტექტურა" 404920216 FLEX ARCHITECTURE

შ.პ.ს. "ფლექს არქიტექტურა"		
თანამდებობა	გვარი	ხელმოწერა
დირექტორი	ი. მაზიაშვილი	
პროექტის ავტორი	ი. მაზიაშვილი	


დამკვეთი: შ.პ.ს „კვ თაუერი"


პროექტის სახელწოდება: მრავალბინიანი საცხოვრებელი სახლი

მისამართი: ქ. თბილისი დ. გურამიშვილის 64

მასშტაბი	თარიღი	ნახაზის დასახელება
1:100		

სტადია	ფურცელი	ფურცლები
არქ. ნაწილი		

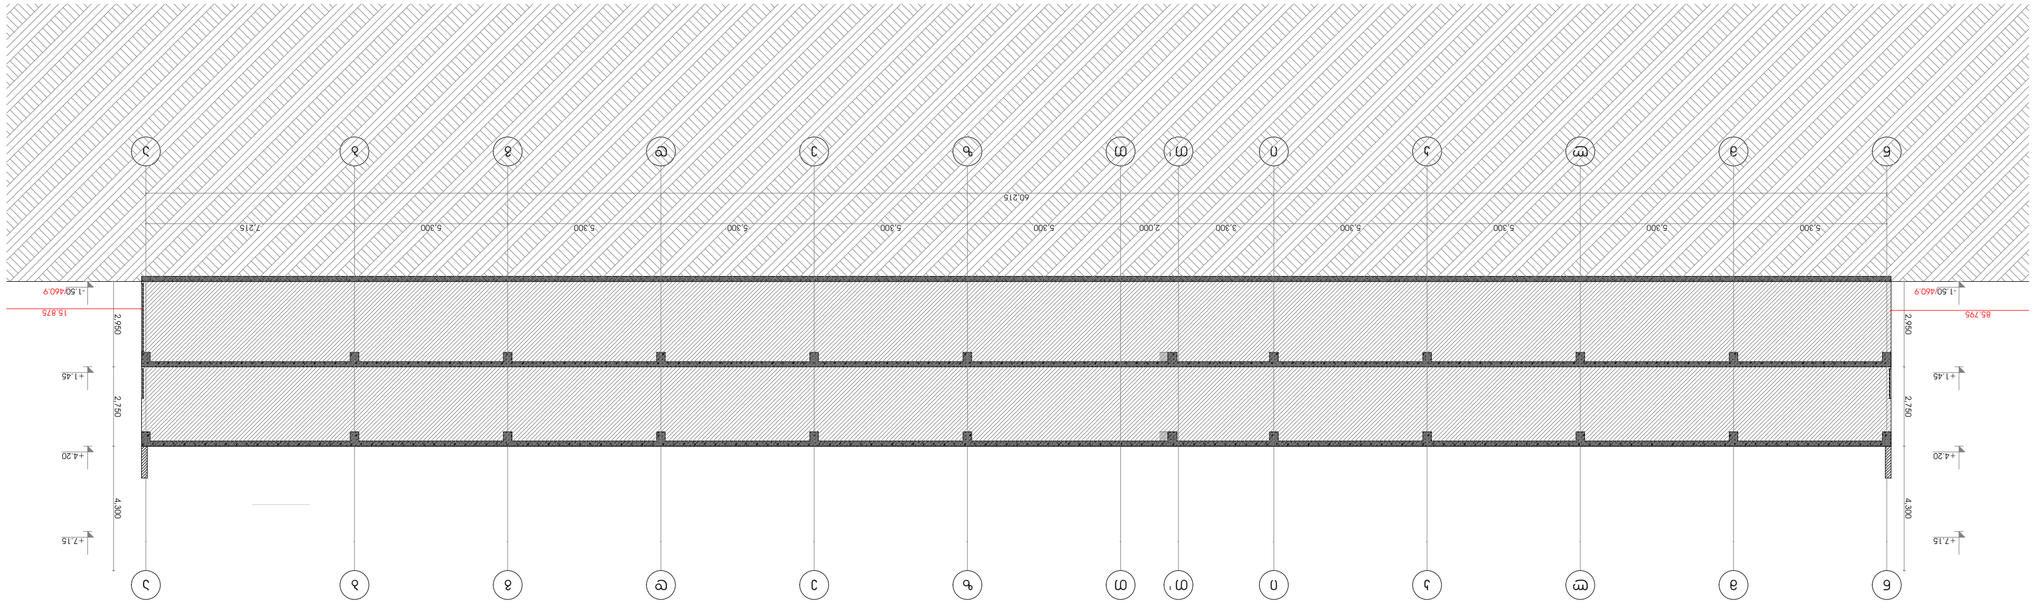

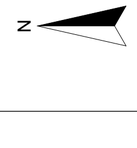

N






N

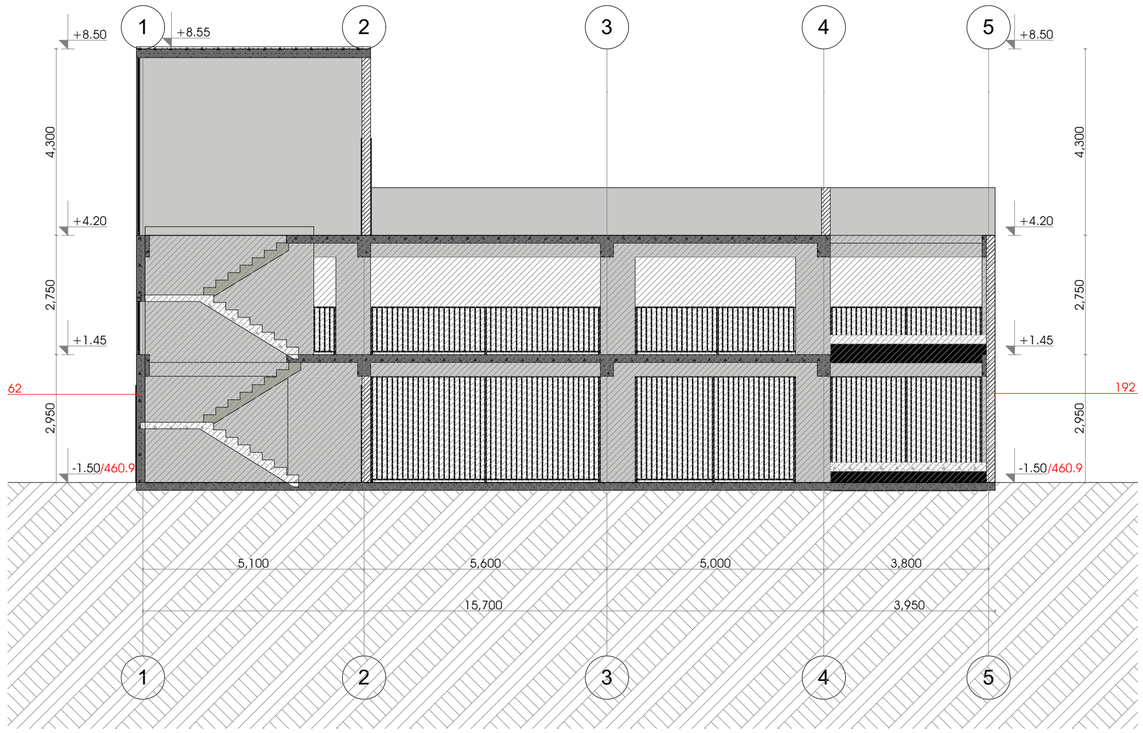

მრავალფუნქციური საცხოვრებელი სახლი

ა ბლოკი

დამკვეთი

საკადასტრო კოდი: 01.12.01.005.619

სიტუაციური სქემა



ა ბლოკი

ტექნიკურ-ეკონომიკური მაჩვენებლები
* მიწის ნაკვეთის ფართობი (კვ.მ) – 6807
* საცხოვრებელი ფართობი (კვ.მ) –
* საოფისე ფართობი (კვ.მ) –
* კომერციული ფართობი (კვ.მ) –
* საზაფხულო ფართობი (კვ.მ) –
* კიბის უჯრედის და სალარბაზოს ფართობი (კვ.მ) –
* დამხმარე ფართობი (კვ.მ) –
* ავტოსადგომის ფართობი (კვ.მ) –
* კ1 განაშენიანების ფართობი (კვ.მ) –2474.9
* კ2 განაშენიანების ინტენსივობის ფართობი (კვ.მ) – 31 579.3
* კ3 გამწვანების ფართობი (კვ.მ) – 20 02.9

შენიშვნები:
* ნახაზი შესრულებულია სანტიმეტრებში
* ნახაზზე მოცემულია არქიტექტურული და კონსტრუქციული ნიშნულები
* არქიტექტურულ გეგმებზე დატანილია სანაპირწყინაღმელგო სისტემა

პირობითი აღნიშვნები

საპროექტო ორგანიზაცია

თანამდებობა	გვარი	ხელმოწერა
მთარმოქმედი	ლაგვილავილი	
არქიტექტორი	ლორხაი	
დაპროექტა		
კონსტრუქტორი		
პროექტ. მენეჯერი		


ნახაზის სახელი

ჭრილი 2

შეკვეთის ნომერი

ფორმატი	მასშტაბი
A2	1:100

თარიღი	რევიზია №

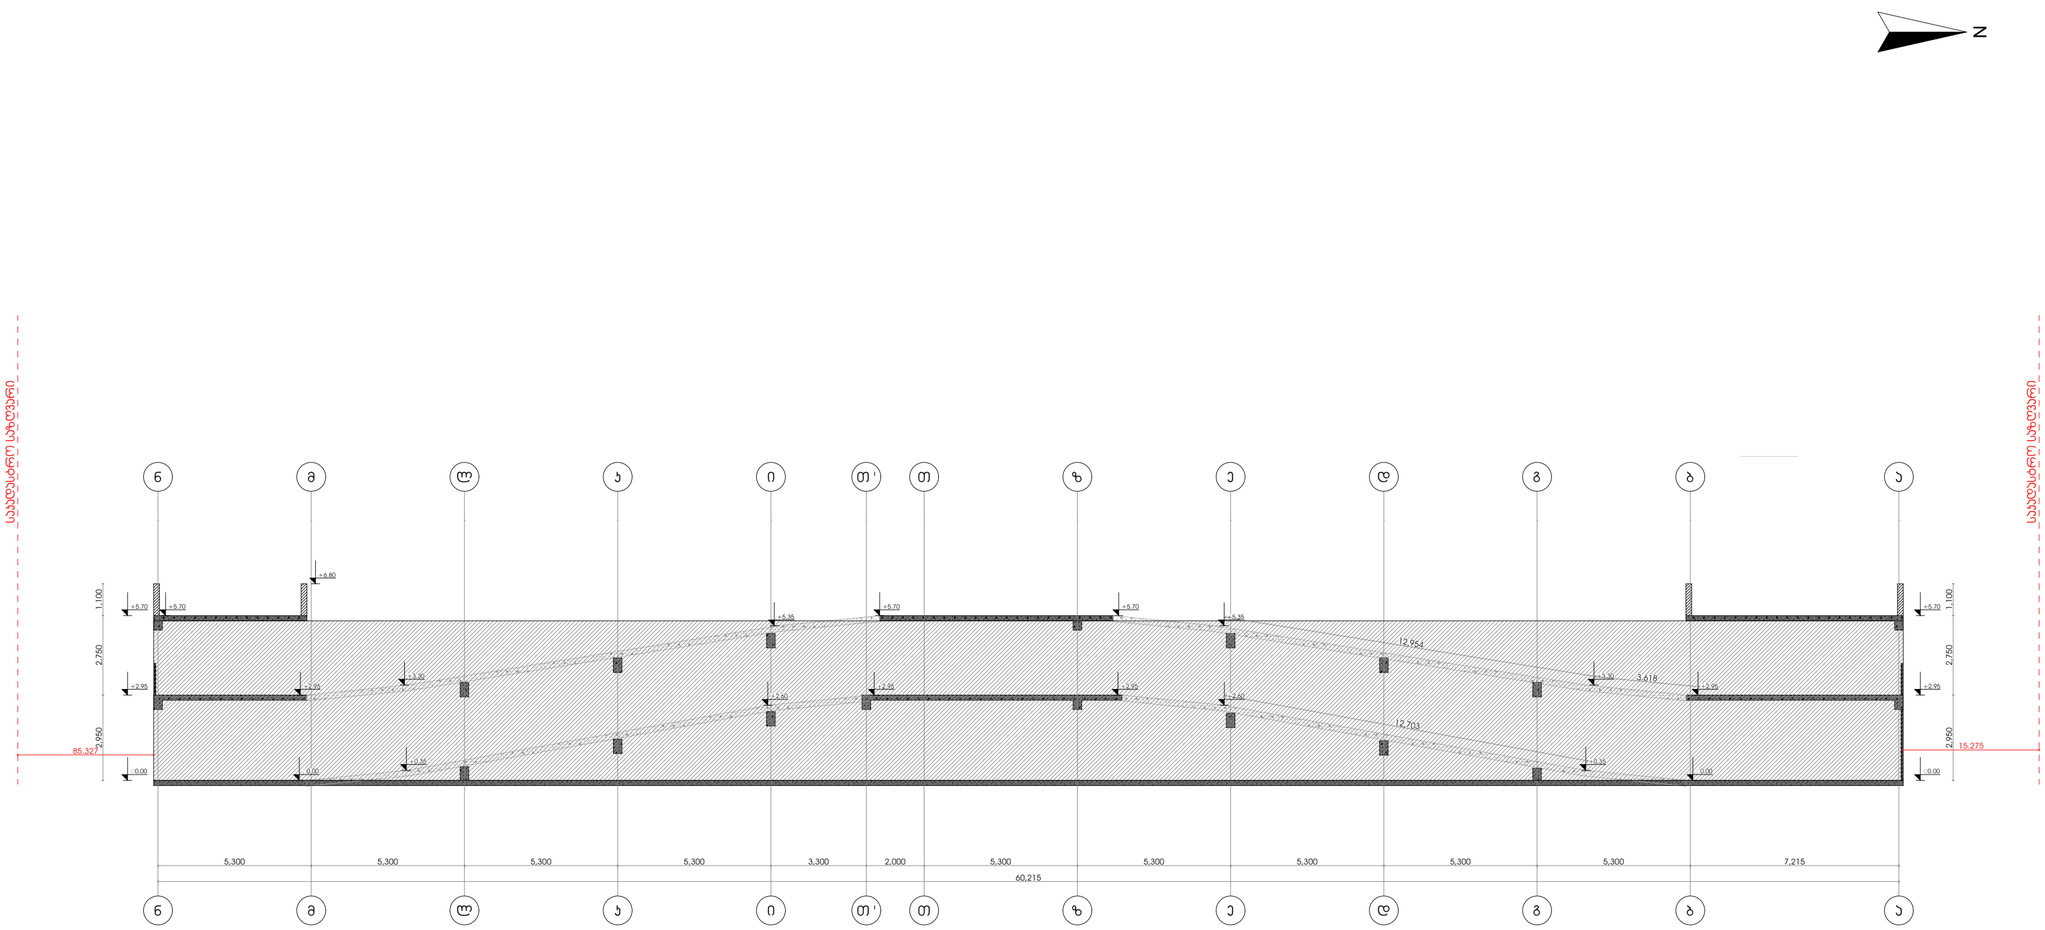

მრავალფუნქციური საცხოვრებელი სახლი

ა ბლოკი

დამკვეთი

საკადასტრო კოდი: 01.12.01.005.619

სიტუაციური სქემა



ა ბლოკი

ტექნიკურ-ეკონომიკური მაჩვენებლები
* ჰიწის ნაკვეთის ფართობი (კვ.მ) – 6807
* საცხოვრებელი ფართობი (კვ.მ) –
* საოფისე ფართობი (კვ.მ) –
* კომერციული ფართობი (კვ.მ) –
* საზაფხულო ფართობი (კვ.მ) –
* კიბის უჯრედის და სადარბაზოს ფართობი (კვ.მ) –
* დამხმარე ფართობი (კვ.მ) –
* ავტოსადგომის ფართობი (კვ.მ) –
* ქ1 მანაშენიანების ფართობი (კვ.მ) –2474.9
* ქ2 მანაშენიანების ინტენსივობის ფართობი (კვ.მ) – 31 579.3
* ქ3 მამწვანების ფართობი (კვ.მ) – 20 02.9

შენიშვნები:
* ნახაზი შესრულებულია სანტიმეტრებში
* ნახაზზე მოცემულია არქიტექტურული და კონსტრუქციული ნიშნულები
* არქიტექტურულ გეგმებზე დატანილია სანძარსაწინააღმდეგო სისტემა

პირობითი აღნიშვნები

საპროექტო ორგანიზაცია


თანამდებობა	გვარი	ხელმოწერა
მთ.არქიტექტორი	ლაკლაკიძე	
არქიტექტორი	ლრუხაძე	
დაანშაპა		
კონსტრუქტორი		
პროექტ. მენეჯერი		

ნახაზის სახელი

ჭრილი 3

შეცვლის ნომერი

ფორმატი	მასშტაბი
A2	1:150
თარიღი	რევიზია №

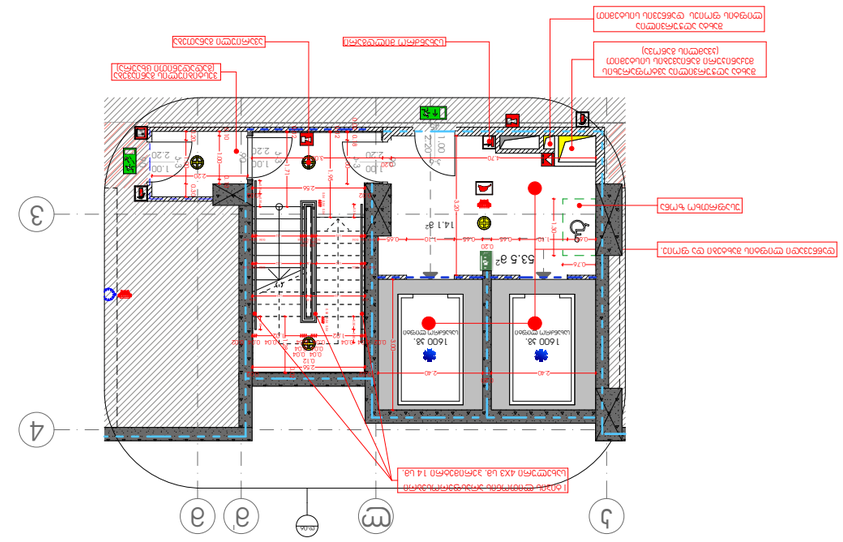
ტუალეტი მამაკაცებისთვის
ტუალეტი ქალებისთვის























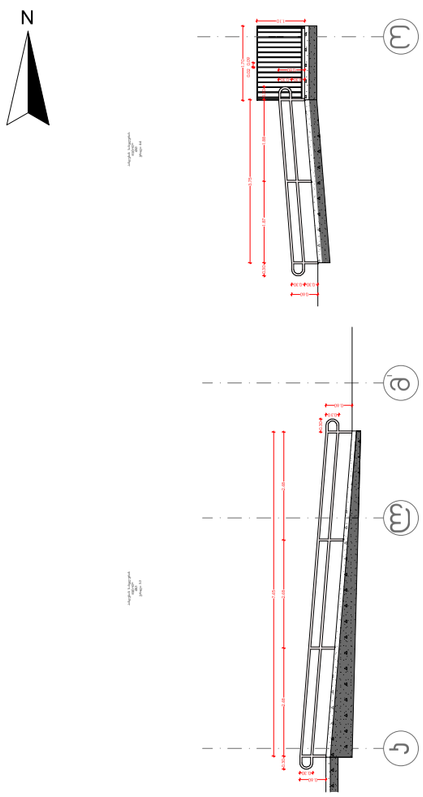

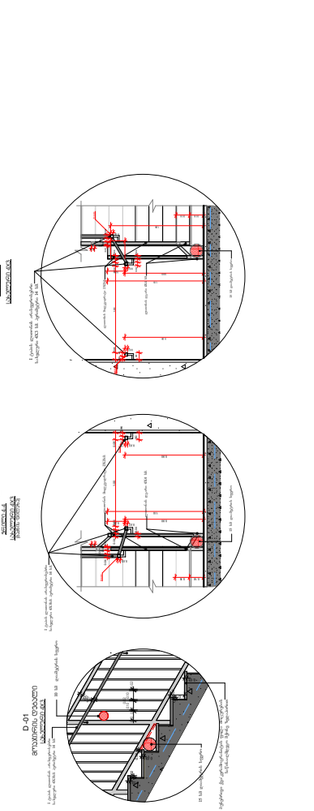

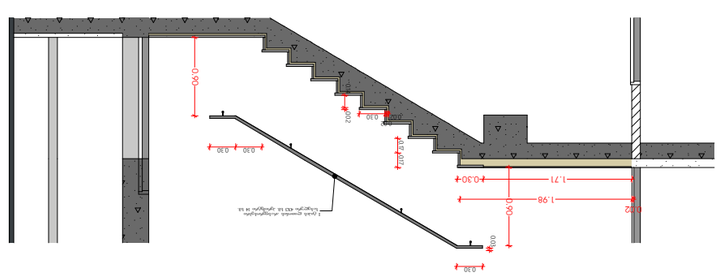
0.30
0.50
1.98
1.71
0.30
0.30
0.30
0.30
0.30
0.50
0.15
0.30
0.30
0.30
0.30
0.30