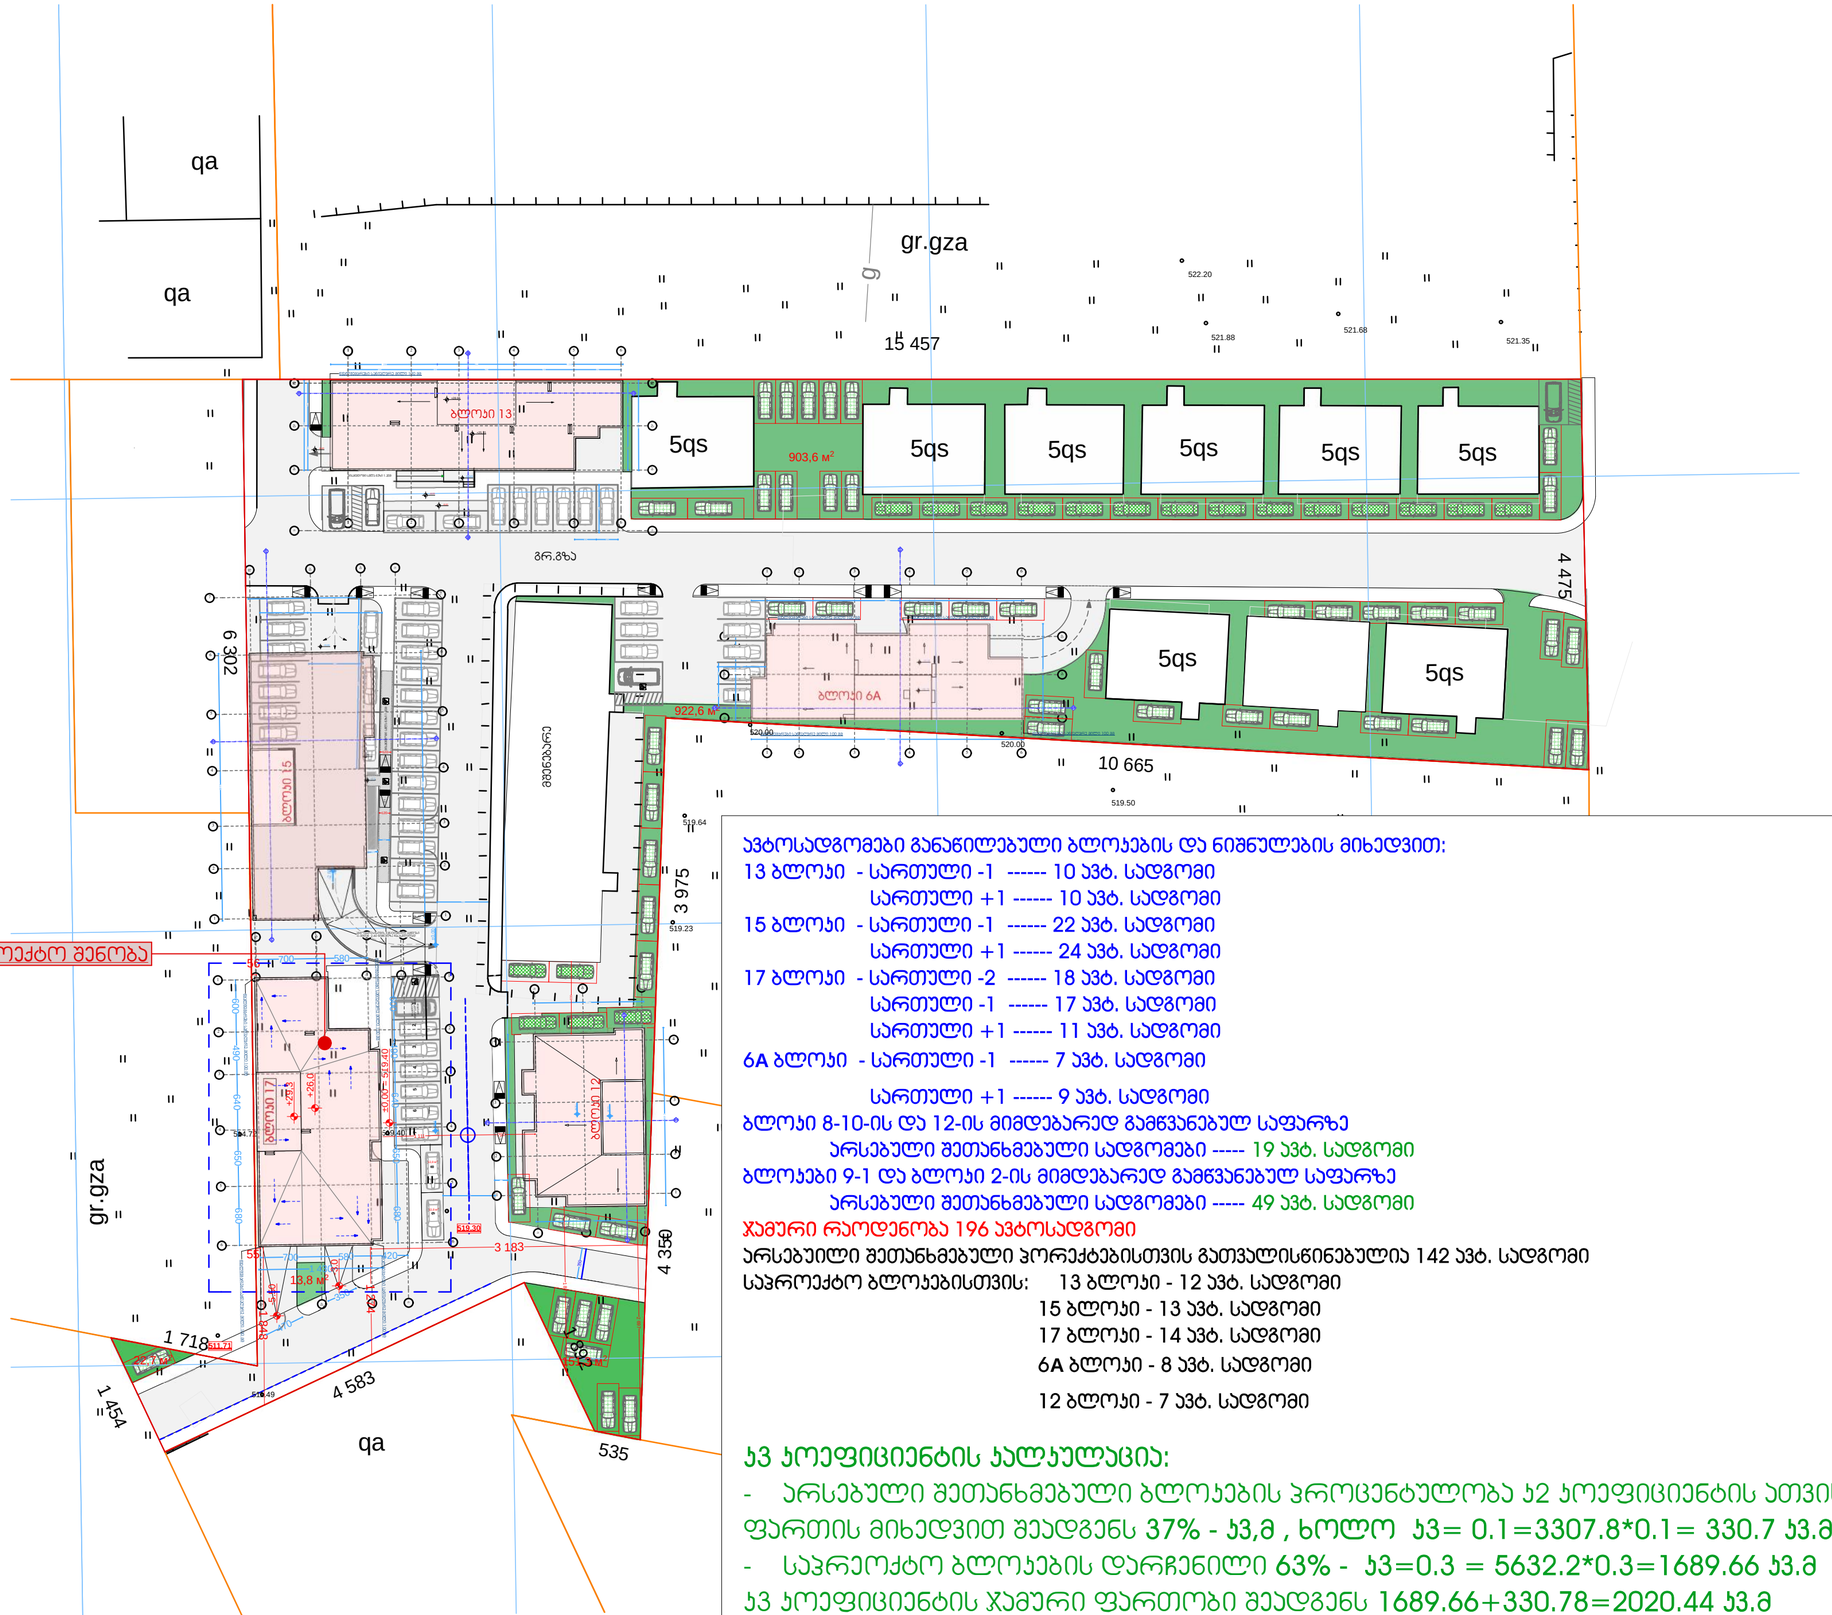


ავტოსადგომები განაწილებული ბლოკების და ნიშნულების მიხედვით:

13 ბლოკი - სართული -1 ------ 10 ავტ. სადგომი
სართული +1 ------ 10 ავტ. სადგომი
15 ბლოკი - სართული -1 ------ 22 ავტ. სადგომი
სართული +1 ------ 24 ავტ. სადგომი
17 ბლოკი - სართული -2 ------ 18 ავტ. სადგომი
სართული -1 ------ 17 ავტ. სადგომი
სართული +1 ------ 11 ავტ. სადგომი
6A ბლოკი - სართული -1 ------ 7 ავტ. სადგომი
სართული +1 ------ 9 ავტ. სადგომი

ბლოკი 8-10-ის და 12-ის მიმდებარედ გამწვანებულ საფარზე
არსებული შეთანხმებული სადგომები ----- 19 ავტ. სადგომი

ბლოკები 9-1 და ბლოკი 2-ის მიმდებარედ გამწვანებულ საფარზე
არსებული შეთანხმებული სადგომები ----- 49 ავტ. სადგომი

ჯამური რაოდენობა 196 ავტოსადგომი

არსებული შეთანხმებული პორექტებისთვის გათვალისწინებულია 142 ავტ. სადგომი

საპროექტო ბლოკებისთვის: 13 ბლოკი - 12 ავტ. სადგომი
15 ბლოკი - 13 ავტ. სადგომი
17 ბლოკი - 14 ავტ. სადგომი
6A ბლოკი - 8 ავტ. სადგომი
12 ბლოკი - 7 ავტ. სადგომი

ჯ3 კოეფიციენტის ანგარიშის:

- არსებული შეთანხმებული ბლოკების პროცენტულობა ჯ2 კოეფიციენტის ათვისებულ ფართის მიხედვით შეადგენს 37% - ჯ3,მ , ხოლო ჯ3= 0.1=3307.8*0.1= 330.7 ჯ3.მ
- საპრეოქტო ბლოკების დარჩენილი 63% - ჯ3=0.3 = 5632.2*0.3=1689.66 ჯ3.მ

ჯ3 კოეფიციენტის ჯამური ფართობი შეადგენს 1689.66+330.78=2020.44 ჯ3.მ

გენერალური გეგმა მაშტაბი. 1:500

ბლოკი 17

ფორმატი ა-2

პროექტის სახელწოდება

მრავალბინიანი საცხოვრებელი სახლი
ბლოკი 17

მისამართი

ქ. თბილისში ვარაკეთილი 2-ა და ვაჩნაძის საცხოვრებელ რაიონს შორის არსებული მიწის ნაკვეთი

პროექტის ავტორი არქიტექტორი

ანა ჯაჯანიშვილი

პროექტის არქიტექტურული ნაწილი შემოწმებულია არქიტექტორი: ნიკოლოზ დონაძის მიერ.

შენიშვნა:

ნახაზი მომზადებულია მისაბვდომობის ეროვნული სტანდარტების მიხედვით


ზომები მოცემულია სანტიმეტრებში

1. ოატკის ზედაპირები მოწყობა ისე, რომ იქნება მდგრადი, მყარი და არასრიალა.
2. განათების სამონთაჟო ელექტრო, გამანაწილებლები ელექტრო ჩამრთველები და დენმიმღები ტექნიკურების მარეგულირებლები, მოწყობილობის სამონაცემო წყლისადენი სისტემის მოწყობილობის მარეგულირებლები და დამყენი და ორმხრივი საკონტროლო სისტემების სამონაცემო მოწყობა სტანდარტის 309 ე.ა.ქვეთავის შესაბამისად".


თბილისი 2022 წ.

შენიშვნები:

ოატკის ზედაპირი იქნება ბეტონის ან მსგავსი არაწვადი მასალის, რომელსაც არ ექნება შეწოვის უნარი

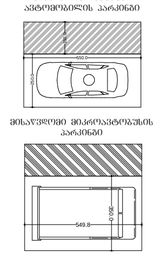

ტოპოგრაფიული რუკა

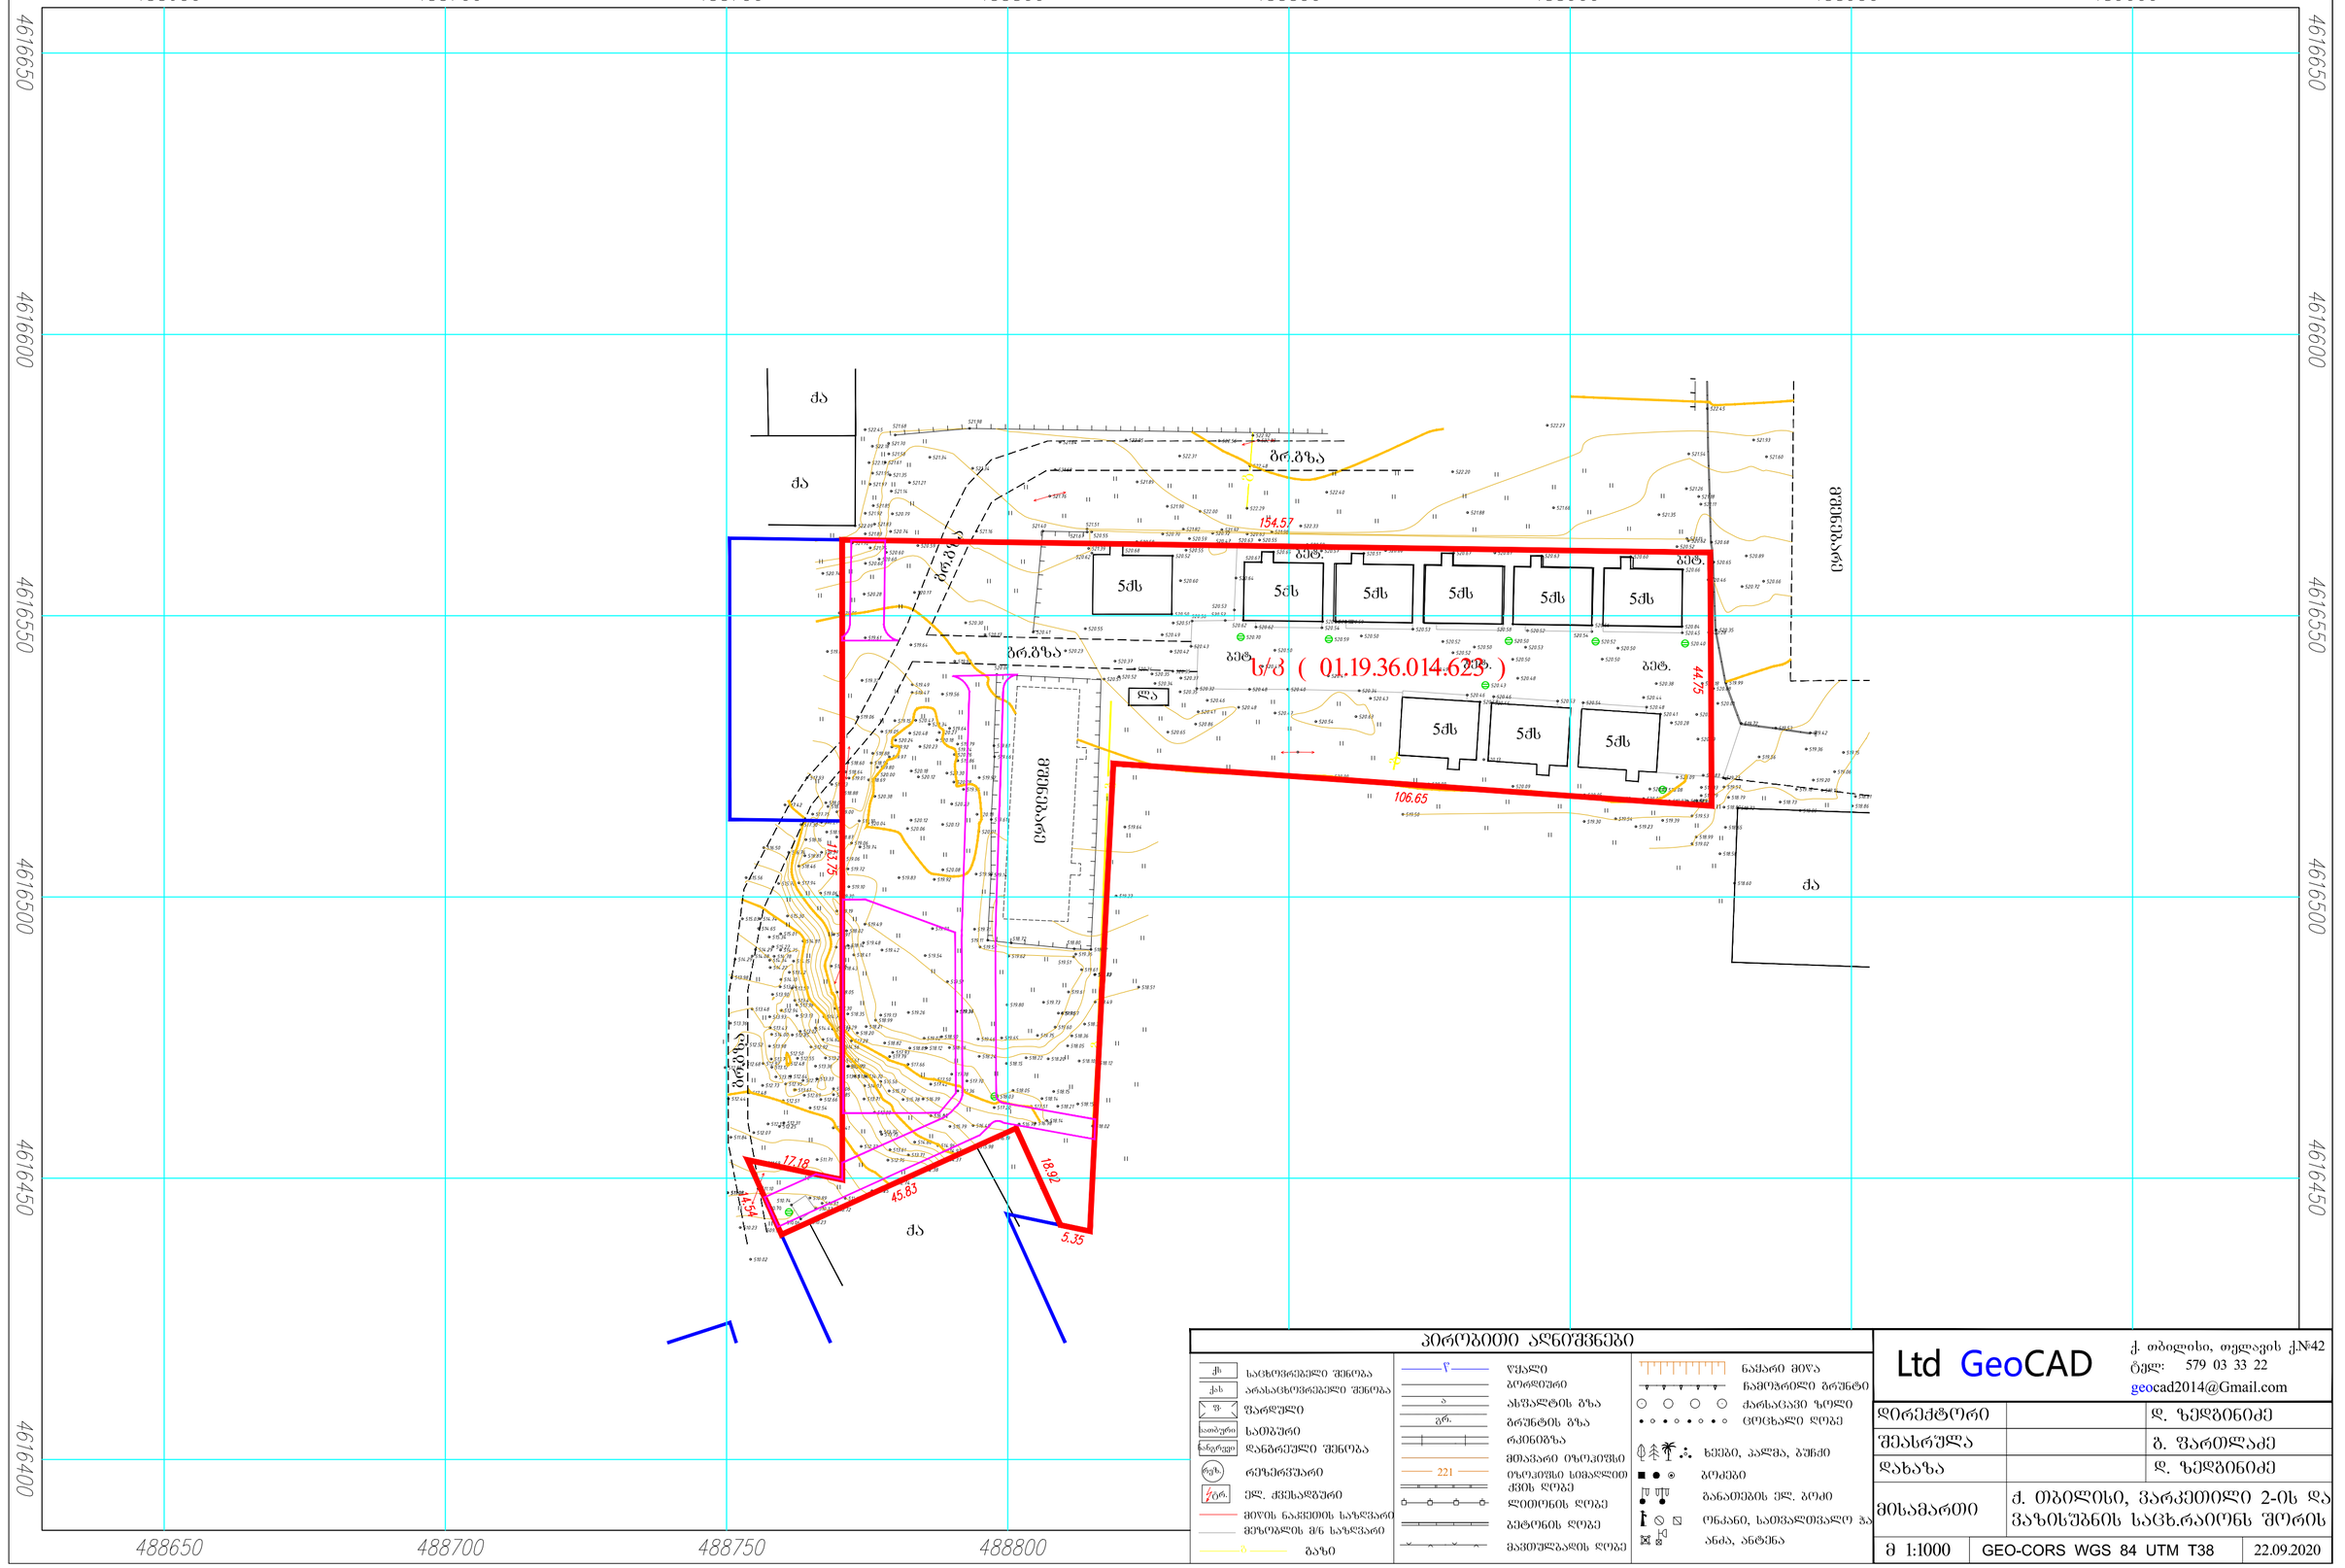

პირობითი აღნიშვნები

საცხოვრებელი შენობა	წყალი	ნაყარი მიწა	
არასაცხოვრებელი შენობა	ბეტონიანი	ნამოზრილი ბრუნტი	
ფარდული	ასფალტის გზა	ქარხანასავი ზოლი	
სამბური	ბრუნტის გზა	ცოცხალი ღობე	
დანგრეული შენობა	რკინიგზა	ხეები, პალმა, ბუჩქი	
რეზერვუარი	მთავარი იზოკიზი	ბოძები	
ელ. ქვესადგური	იზოკიზის სიმაღლით ქვის ღობე	განათების ელ. ბოძი	
მიწის ნაკვეთის საზღვარი	ლითონის ღობე	ონკანი, სათვალთვალო ჭა	
მეზობლის მ/ნ საზღვარი	ბეტონის ღობე	ანძა, ანტენა	
ბაზი	მავთულბადის ღობე		

Ltd GeoCAD
ქ. თბილისი, თელავის ქ№42
ტელ: 579 03 33 22
geocad2014@Gmail.com

დირექტორი		დ. ზედგინიძე
შეასრულა		გ. ფარულავა
დახაზა		დ. ზედგინიძე
მისამართი	ქ. თბილისი, ვარკეთილი 2-ის და ვაზისუბნის საცხ.რაიონს შორის	
მ 1:1000	GEO-CORS WGS 84 UTM T38	22.09.2020