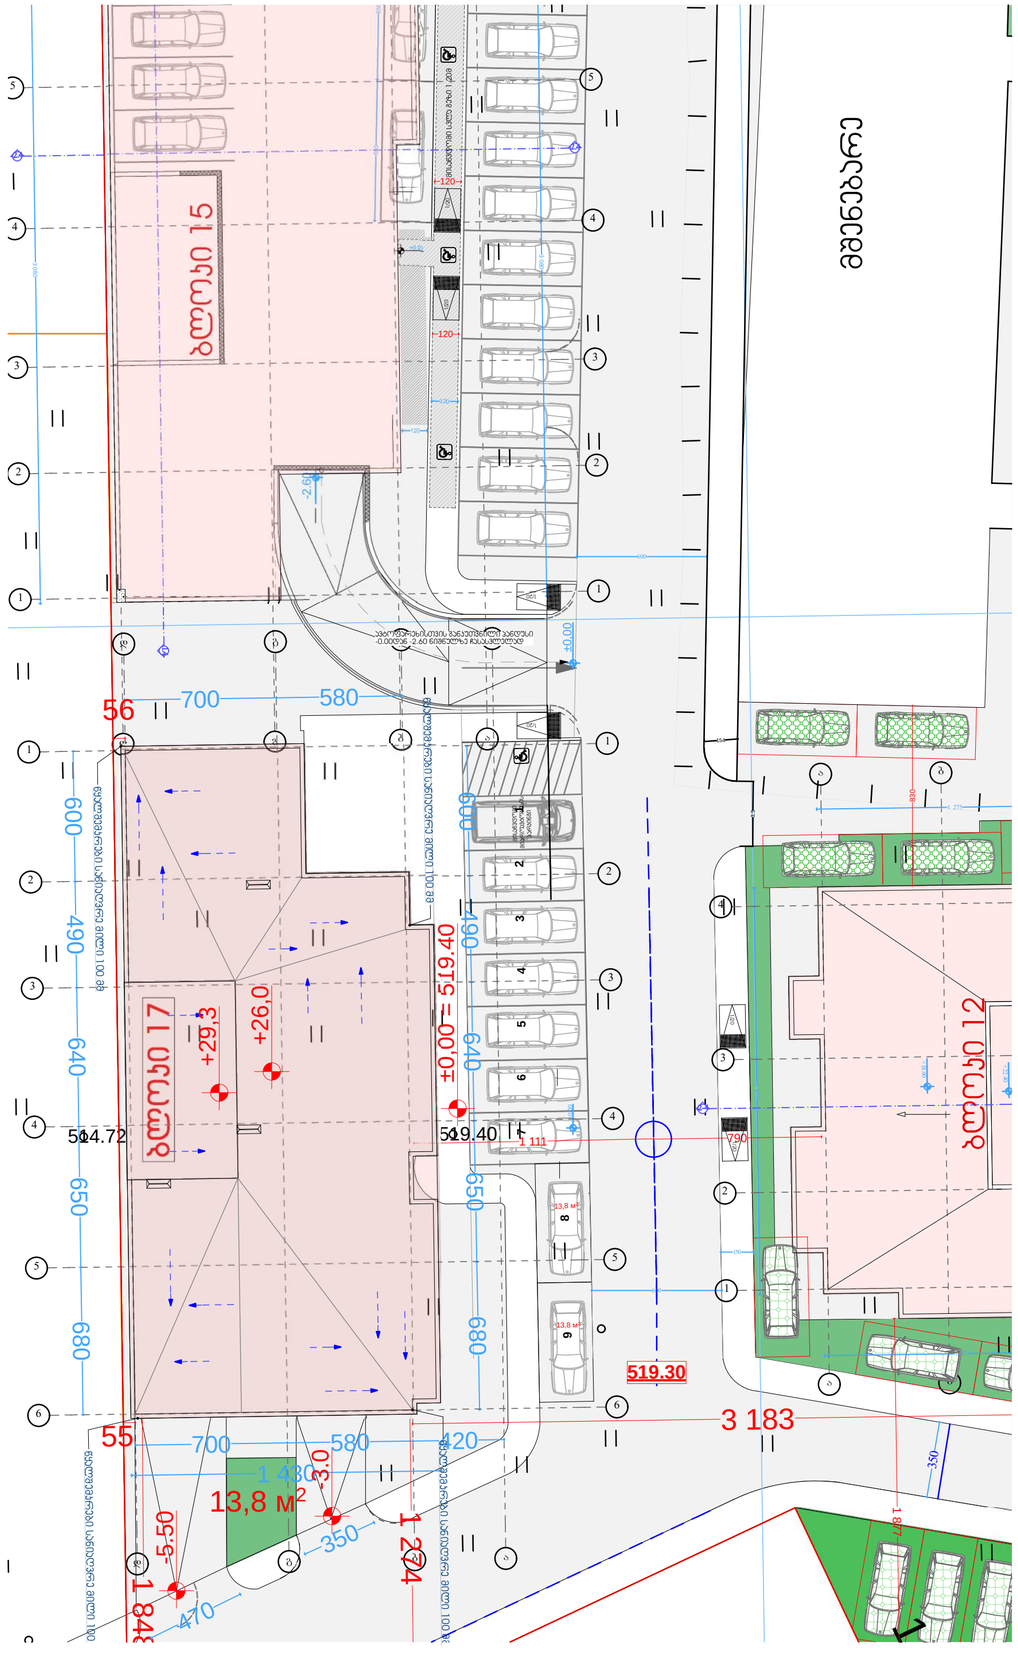

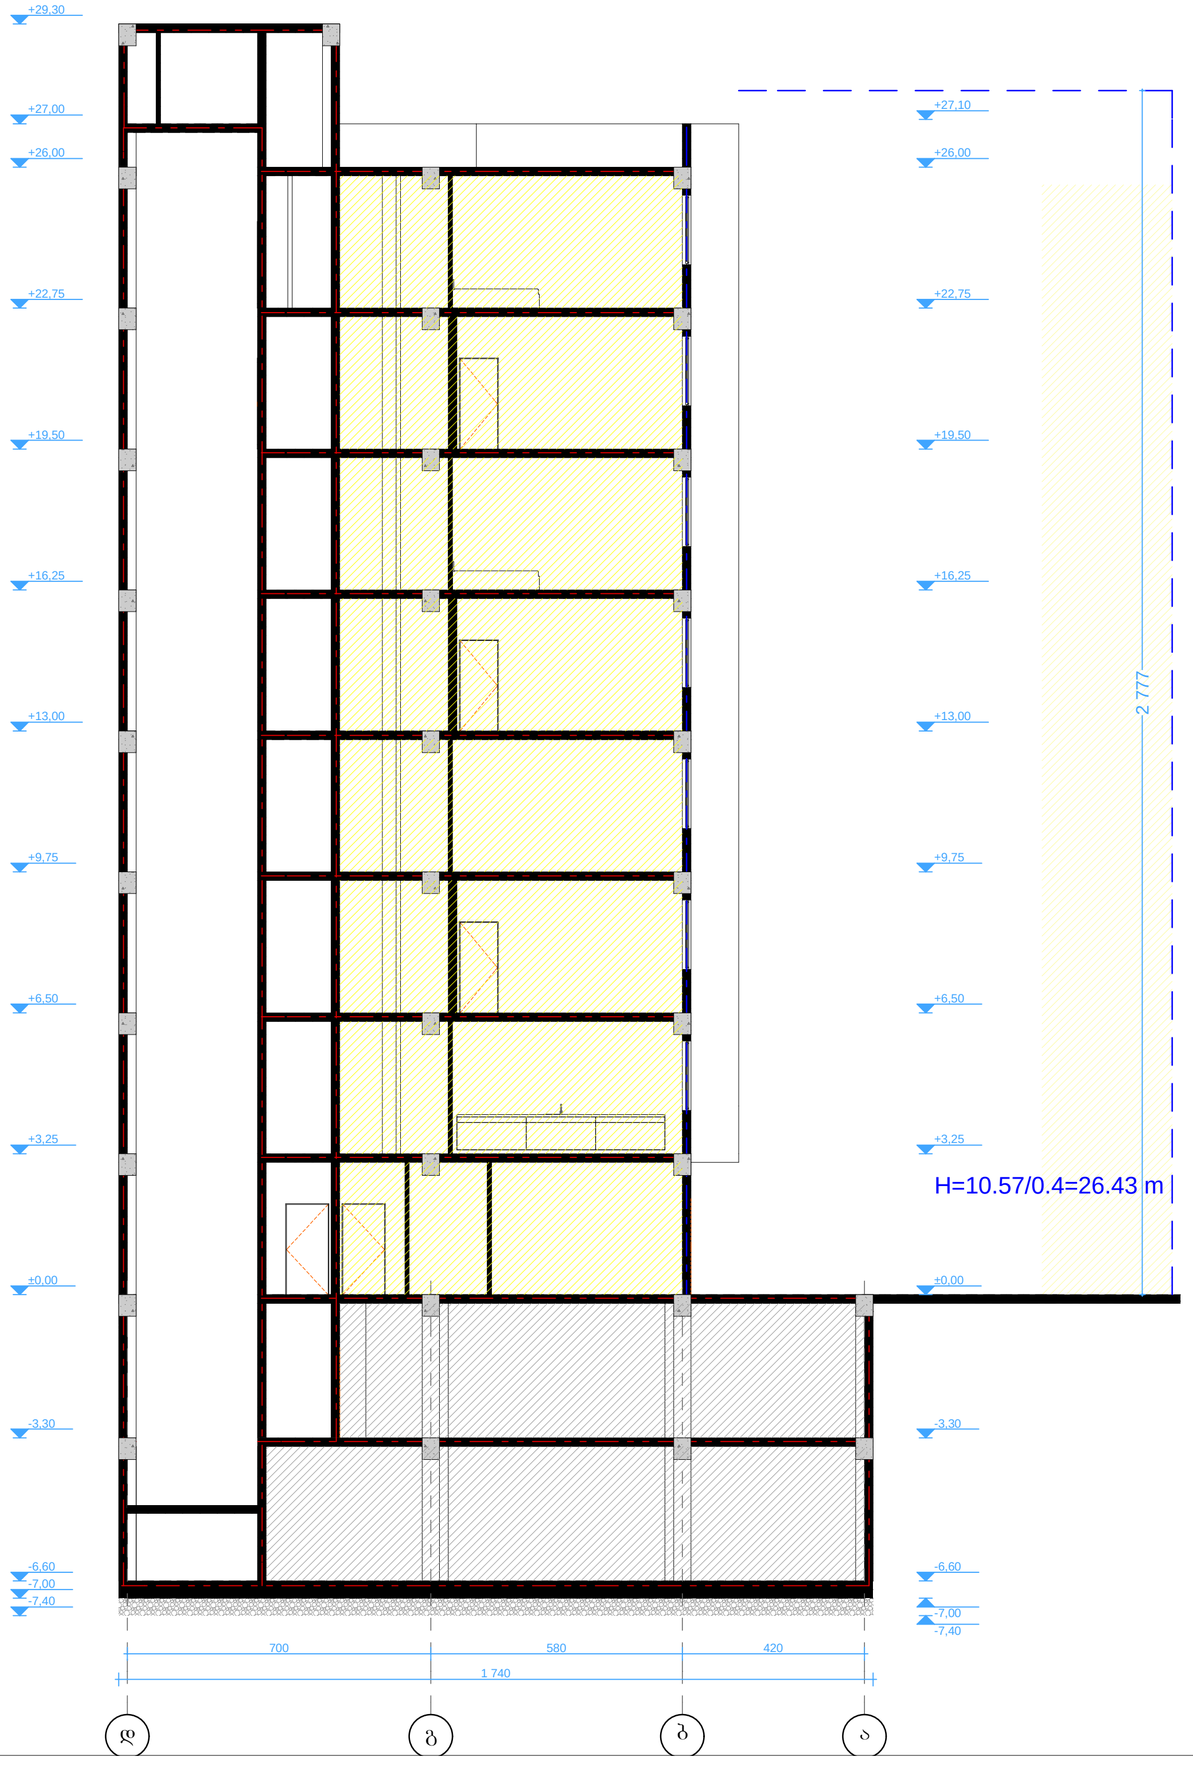

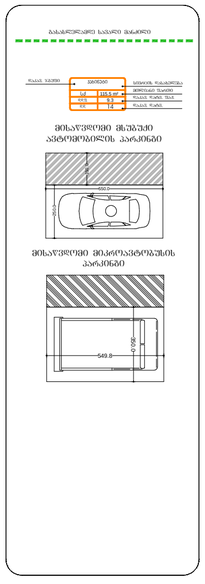

ქ. თბილისში ვარკეთილი
2-სა და ვაზისუბნის
საცხოვრებელ რაიონს
შორის არსებული მიწის
ნაკვეთი

549.8 350.0

მისაწვდომი მიკროავტობუსის
პარკინგი

გასასლელამდე სავალი მანძილი

დაკავ. დატვ. ფაქ. დაკავ. დატვ. დ.დ.ფ. დ.დ. 14

9.3 sq 115.5 m²

კაბინეტი
მთლიანი ფართი

სივრცის დასახელება დაკავ. ჯგუფი

შენიშვნები: იატაკის ზედაპირი იქნება ბეტონის ან

მსგავსი არაწვადი მასალის, რომელსაც
არ ექნება შეწოვის უნარი

ფორმატი ა-2

პროექტის
სახელწოდება

მისამართი

პროექტის ავტორი
არქიტექტორი

ანა კაჭკაჭიშვილი

თბილისი 2022 წ.

პროექტის
არქიტექტურული ნაწილი
შემოწმებულია

შენიშვნა:

ნახაზი მომზადებულია
მისაწვდომობის
ეროვნული
სტანდარტების მიხედვით

1. იატაკისზედაპირები მოეწყობა ისე, რომ იქნება მდგრადი, მყარიდა არასრიალა. 2. განათების სამართავები ელექტრო,

გამანაწილებლები ელექტრო ჩამრთველები და
დენსართები, ტემპერატურის
მარეგულირებლები, მოწყობილობების
სამართავები წყალსადენი სისტემის
მოწყობილობების მარეგულირებლები და
დამცავი და ორმხრივი საკომუნიკაციო
სისტემების სამართავებია მოეწყობა
სტანდარტის 309-ე ქვეთავის შესაბამისად“.

ზომები
მოცემულია
სანტიმეტრებში

550.0 250.0 150.0

მისაწვდომი მსუბუქი
ავტომობილის პარკინგი

ბლოკი 17

მრავალბინიანი
საცხოვრებელი სახლი

ბლოკი 17

არქიტექტორი: ნიკოლოზ
დონაძის მიერ.

მისაწვდომი

მიკროავტობუსის

პარკინგი 13,8 м2

13,8 м2 d g b a a a b b d d g g b b a a

.2. .2..1.
.2-

.2.4 .2.4.1.4
.2-4

1 892

18 3.5

154 3 080 3 080

1 275 1 875

1 275

600

150

600 830

790 1 877 350

350 650 650

120

120

120

120

1 111

700 580 600 490 640 650 680

700 580 420680 650 640 490 600

55

56 1 274

3 183 1 848

1 430

470 +22.40 +18.90 ±0,00

+0.00 -2.60 ±0,00 ±0,00 = 519.40 -3.0 -5.5013,8 м2

514.72 519.40

519.30 მშენებარე ბლოკი 15 ბლოკი 17 ბლოკი 12

ავტოფარეხისთვის განკუთვნილი პანდუსი

- 0.00დან -2.60 ნიშნულზე ჩასასვლელად1 2 3 4 5 6 7 მისაწვდომი სვლა გეზი 1.20მ 8 9 1 1 2 2 3 3 4 4 5 5 1 1 2 2 3 3 4 4 5 5 6 6

1/20

1/20 1/20

1/20 1/20

1/20 1234 +26,0 +29,3 წყალშემკრები სანიაღვრე მილი 100 მმ წყალშემკრები სანიაღვრე მილი 100 მმ წყალშემკრები სანიაღვრე მილი 100 მმ წყალშემკრები სანიაღვრე მილი 100 მმ დ გ ბ ა

700 580 420

1 740

- 7,40

- 7,00

- 6,60

-3,30

±0,00

+3,25

+6,50

+9,75

+13,00

+16,25

+19,50

+22,75

+26,00

+27,10

-7,40

-7,00

-6,60

-3,30

±0,00

+3,25

+6,50

+9,75

+13,00

+16,25

+19,50

+22,75

+26,00

+27,00

+29,30 2 777
H=10.57/0.4=26.43 მ საზოგადოებრივი სივრცის ცენტრი

სიმაღლის რეგულირების ხაზი