
ფასადები

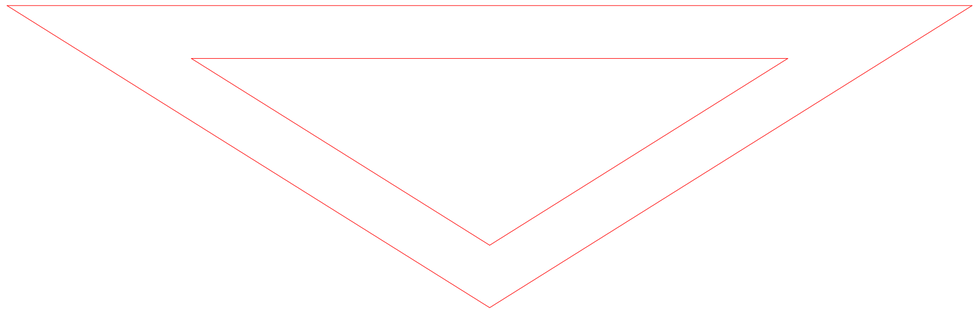

CAPAROL-ის ტრავერტინის ფაქტურიანი მოპირკეთება, დამუშავებული სილიკონის ბაზაზე დამზადებულ სპეციალური ხანძრედგი ხსნარით : RAL 7012

CAPAROL-ის ტრავერტინის ფაქტურიანი მოპირკეთება, დამუშავებული სილიკონის ბაზაზე დამზადებულ სპეციალური ხანძრედგი ხსნარით : RAL 9003

CAPAROL-ის ტრავერტინის ფაქტურიანი მოპირკეთება, დამუშავებული სილიკონის ბაზაზე დამზადებულ სპეციალური ხანძრედგი ხსნარით : RAL 7012

მეტალო-პლასტიკის ფანჯარა: შავი

მეტალო-პლასტიკის ფანჯარა: შავი

სანიაღვრე მილი ფერი: RAL 9004
მილი დიამეტრით 100 მმ

მეტალის მოაჯირი მინით: RAL 9004

მეტალის მოაჯირი: RAL 9004

საკადასტრო საზღვარი

+29,30
+27,10
+26,00
+22,75
+19,50
+16,25
+13,00
+9,75
+6,50
+3,25
±0.00

1828

ფასადის ჯვანძი 1

680 | 650 | 640 | 490 | 600

3 100

6 | 5 | 4 | 3 | 2 | 1

ფასადი 6-1
მაშტაბი. 1:100
ბლოკი 17

ფორმატი A-2

პროექტის სახელწოდება

მრავალბინიანი საცხოვრებელი სახლი
ბლოკი 17

მისამართი

ქ. თბილისში ჭარაგთილი 2-ა და ჭაზისუბნის საცხოვრებელ რაიონს შორის არსებული მინის ნაკვეთი

პროექტის ავტორი არქიტექტორი

ანა ჯაჯანიშვილი

პროექტის არქიტექტურული ნაწილი შემოწმებულია არქიტექტორი: ნიკოლოზ დონაძის მიერ.

შენიშვნა:

ნახაზი მომზადებულია მისაწვდომობის ეროვნული სტანდარტების მიხედვით

ზომები მოცემულია სანტიმეტრებში


1. იატაკის ზედაპირები მოწყობა ისე, რომ იქნება მდგრადი, მყარი და არასრიალა.
2. განათების სამართავები ელექტრო, განსაზღვრულები ელექტრო ჩამრთველები და დენმართები, ტემპერატურის მარეგულირებელები, მოწყობილობების სამართავები ნელექადები სისტემის მოწყობილობების მარეგულირებელები და დამცავი და ორმხრივი საკონტაქტიანი სისტემების სამართავებია მოწყობა სტანდარტის 309-ე ქვეთავის შესაბამისად".

თბილისი 2022 წ.


შენიშვნა:


იატაკის ზედაპირი იქნება ბეტონის ან მსგავსი არაწვადი მასალის, რომელსაც არ უქნება შეწოვის უნარი


მისაწვდომი მანქანის პარკირების

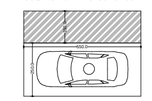

მისაწვდომი მოპირკეთებების პარკინგი

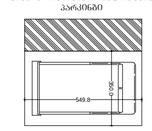

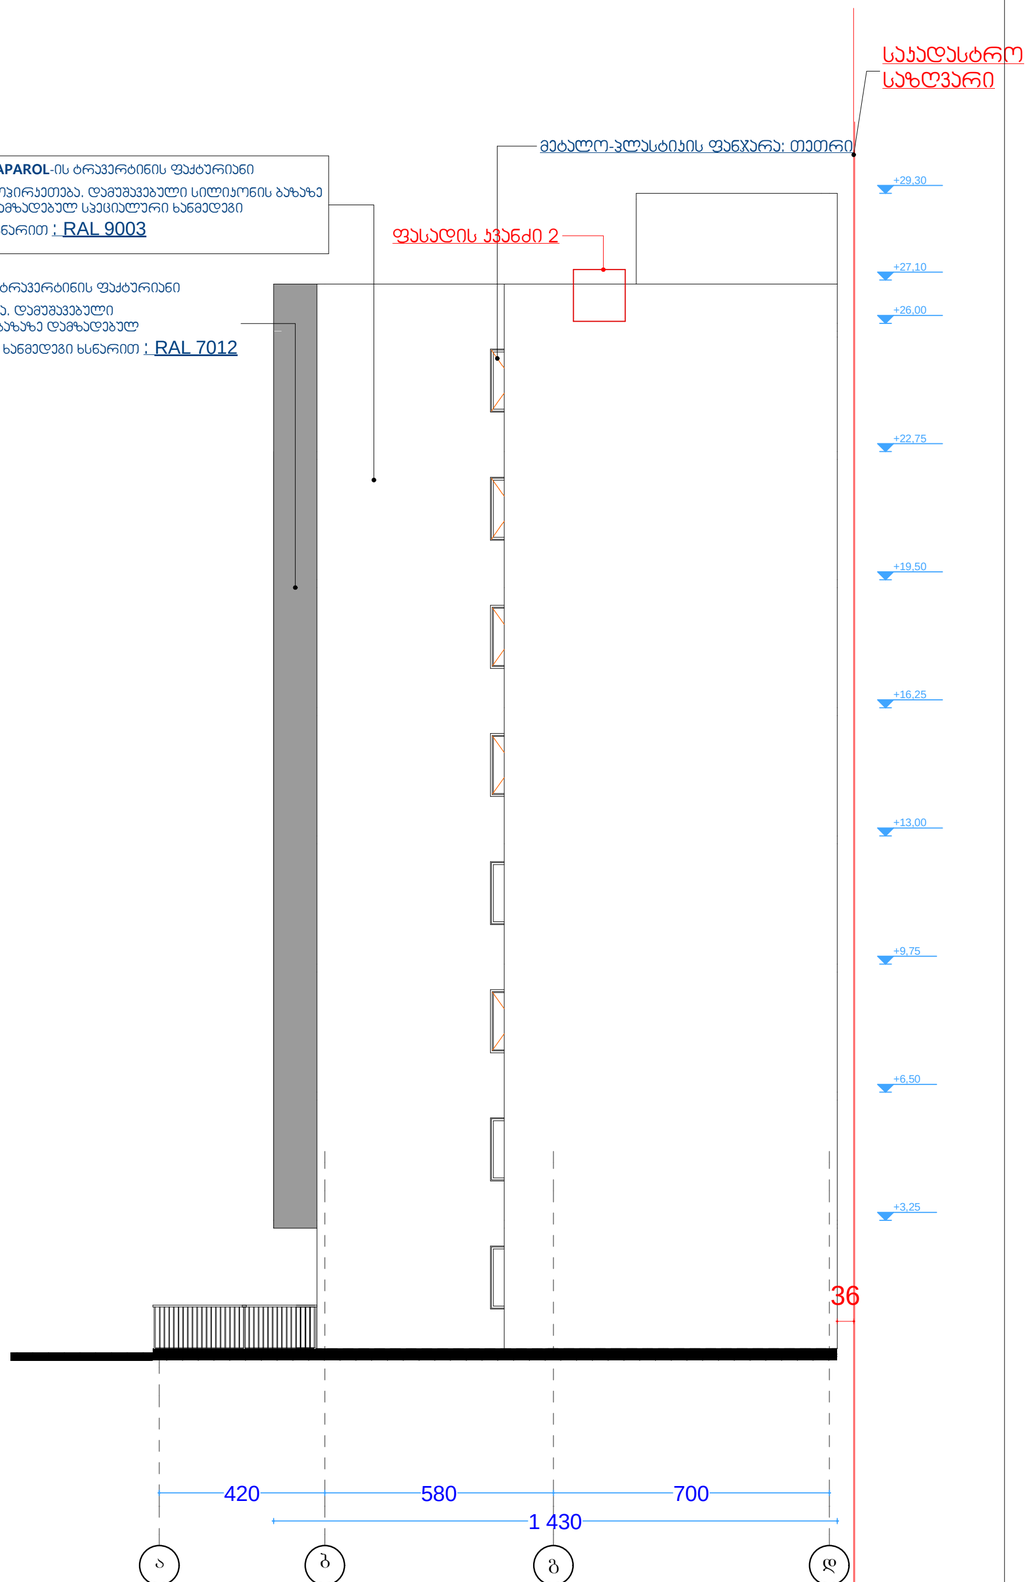

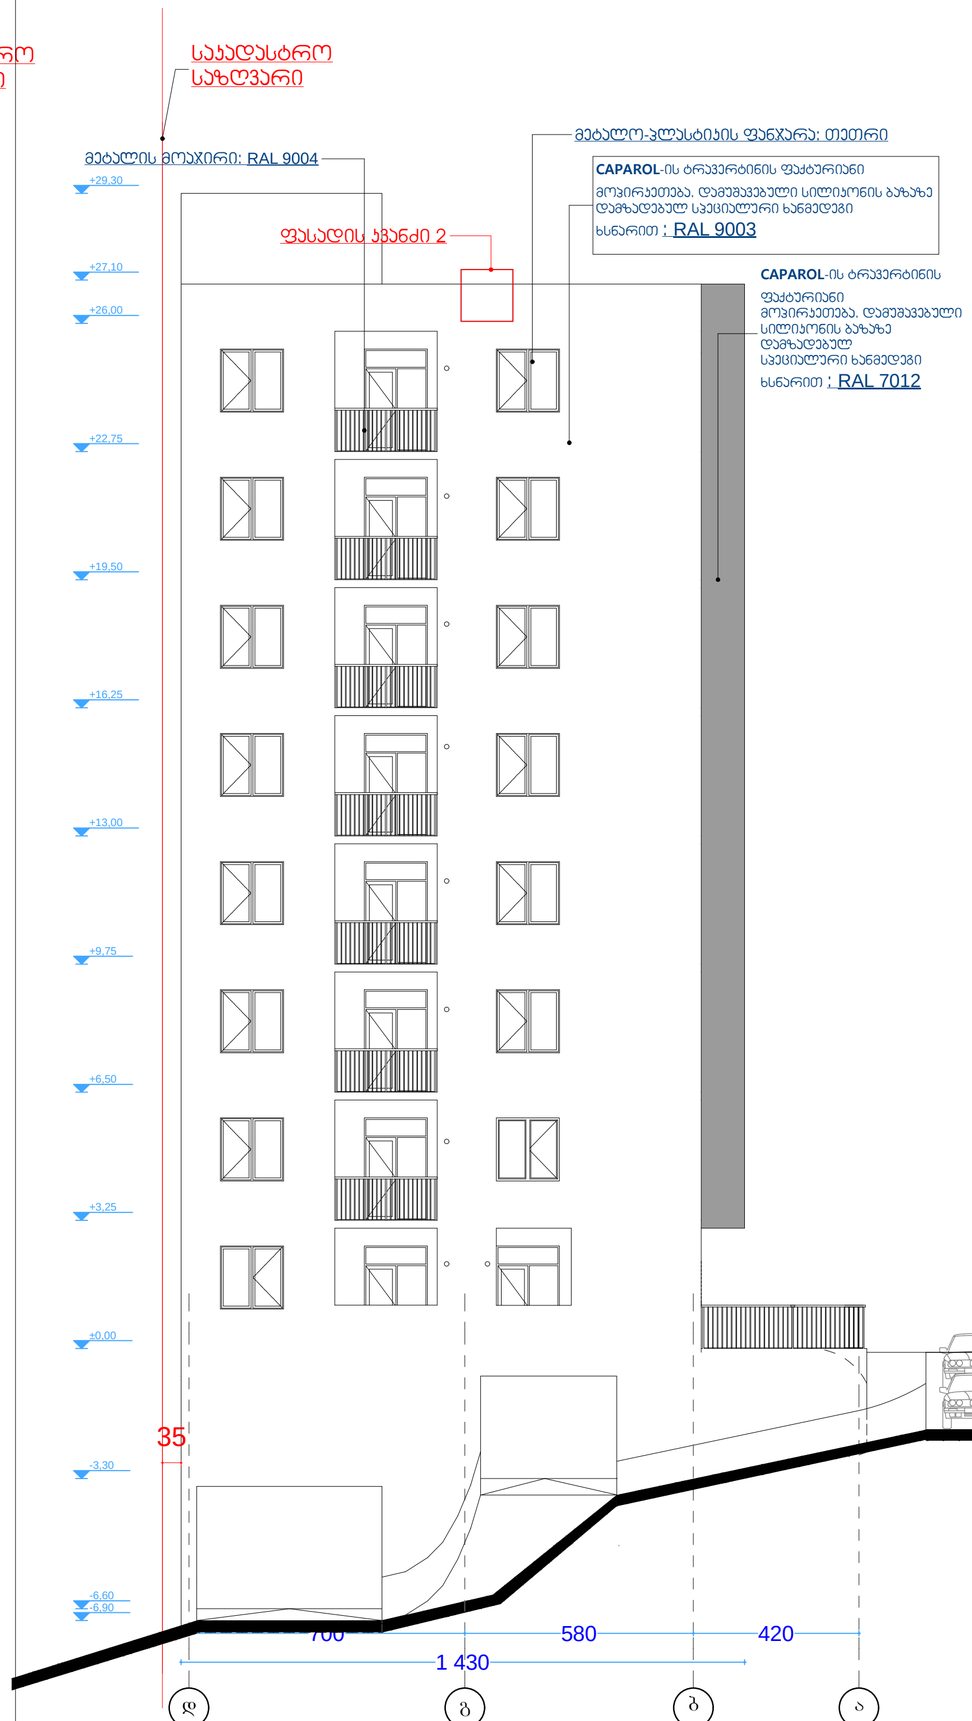

ფასადი ა-დ ; დ-ა
მაშტაბი. 1:100

ბლოკი 17

ფორმატი ა-2

პროექტის სახელწოდება

მრავალბინიანი საცხოვრებელი სახლი
ბლოკი 17

მისამართი

ქ. თბილისში ვარაიეთილი 2-ს და ვაზისუბნის საცხოვრებელ რაიონს შორის არსებული მინის ნაკვეთი

პროექტის ავტორი არქიტექტორი

ანა ჯაჯანიშვილი

პროექტის არქიტექტურული ნაწილი შემოწმებულია არქიტექტორი: ნიაოლოზ დონაძის მიერ.

შენიშვნა:

ნახაზი მომზადებულია მისანვდომობის ეროვნული სტანდარტების მიხედვით


ზომები მოცემულია სანტიმეტრებში

1. ილაკის ზედაპირები მოწყობა ისე, რომ იქნება მდგრადი, მყარი და არასრიალა.
2. განათების სანთლებები ელექტრო, განსაწყობლები ელექტრო ჩამრთველები და დენსართები, ტუმბურატორის მართველორებები, მოწყობლობების სანორავები ნელსადენი სისტემის მოწყობლობების მართველორებლები და დამცავი და ორმხრივი საკონტაქტიანი სისტემების სანორავებია მოწყობა სტანდარტის 309-ე ქვეთავის შესაბამისად".

თბილისი 2022 წ.

შენიშვნები:

ილაკის ზედაპირი იქნება ბეტონის ან მსგავსი არაწვადი მასალის, რომელსაც არ უქნება შეწოვის უნარი

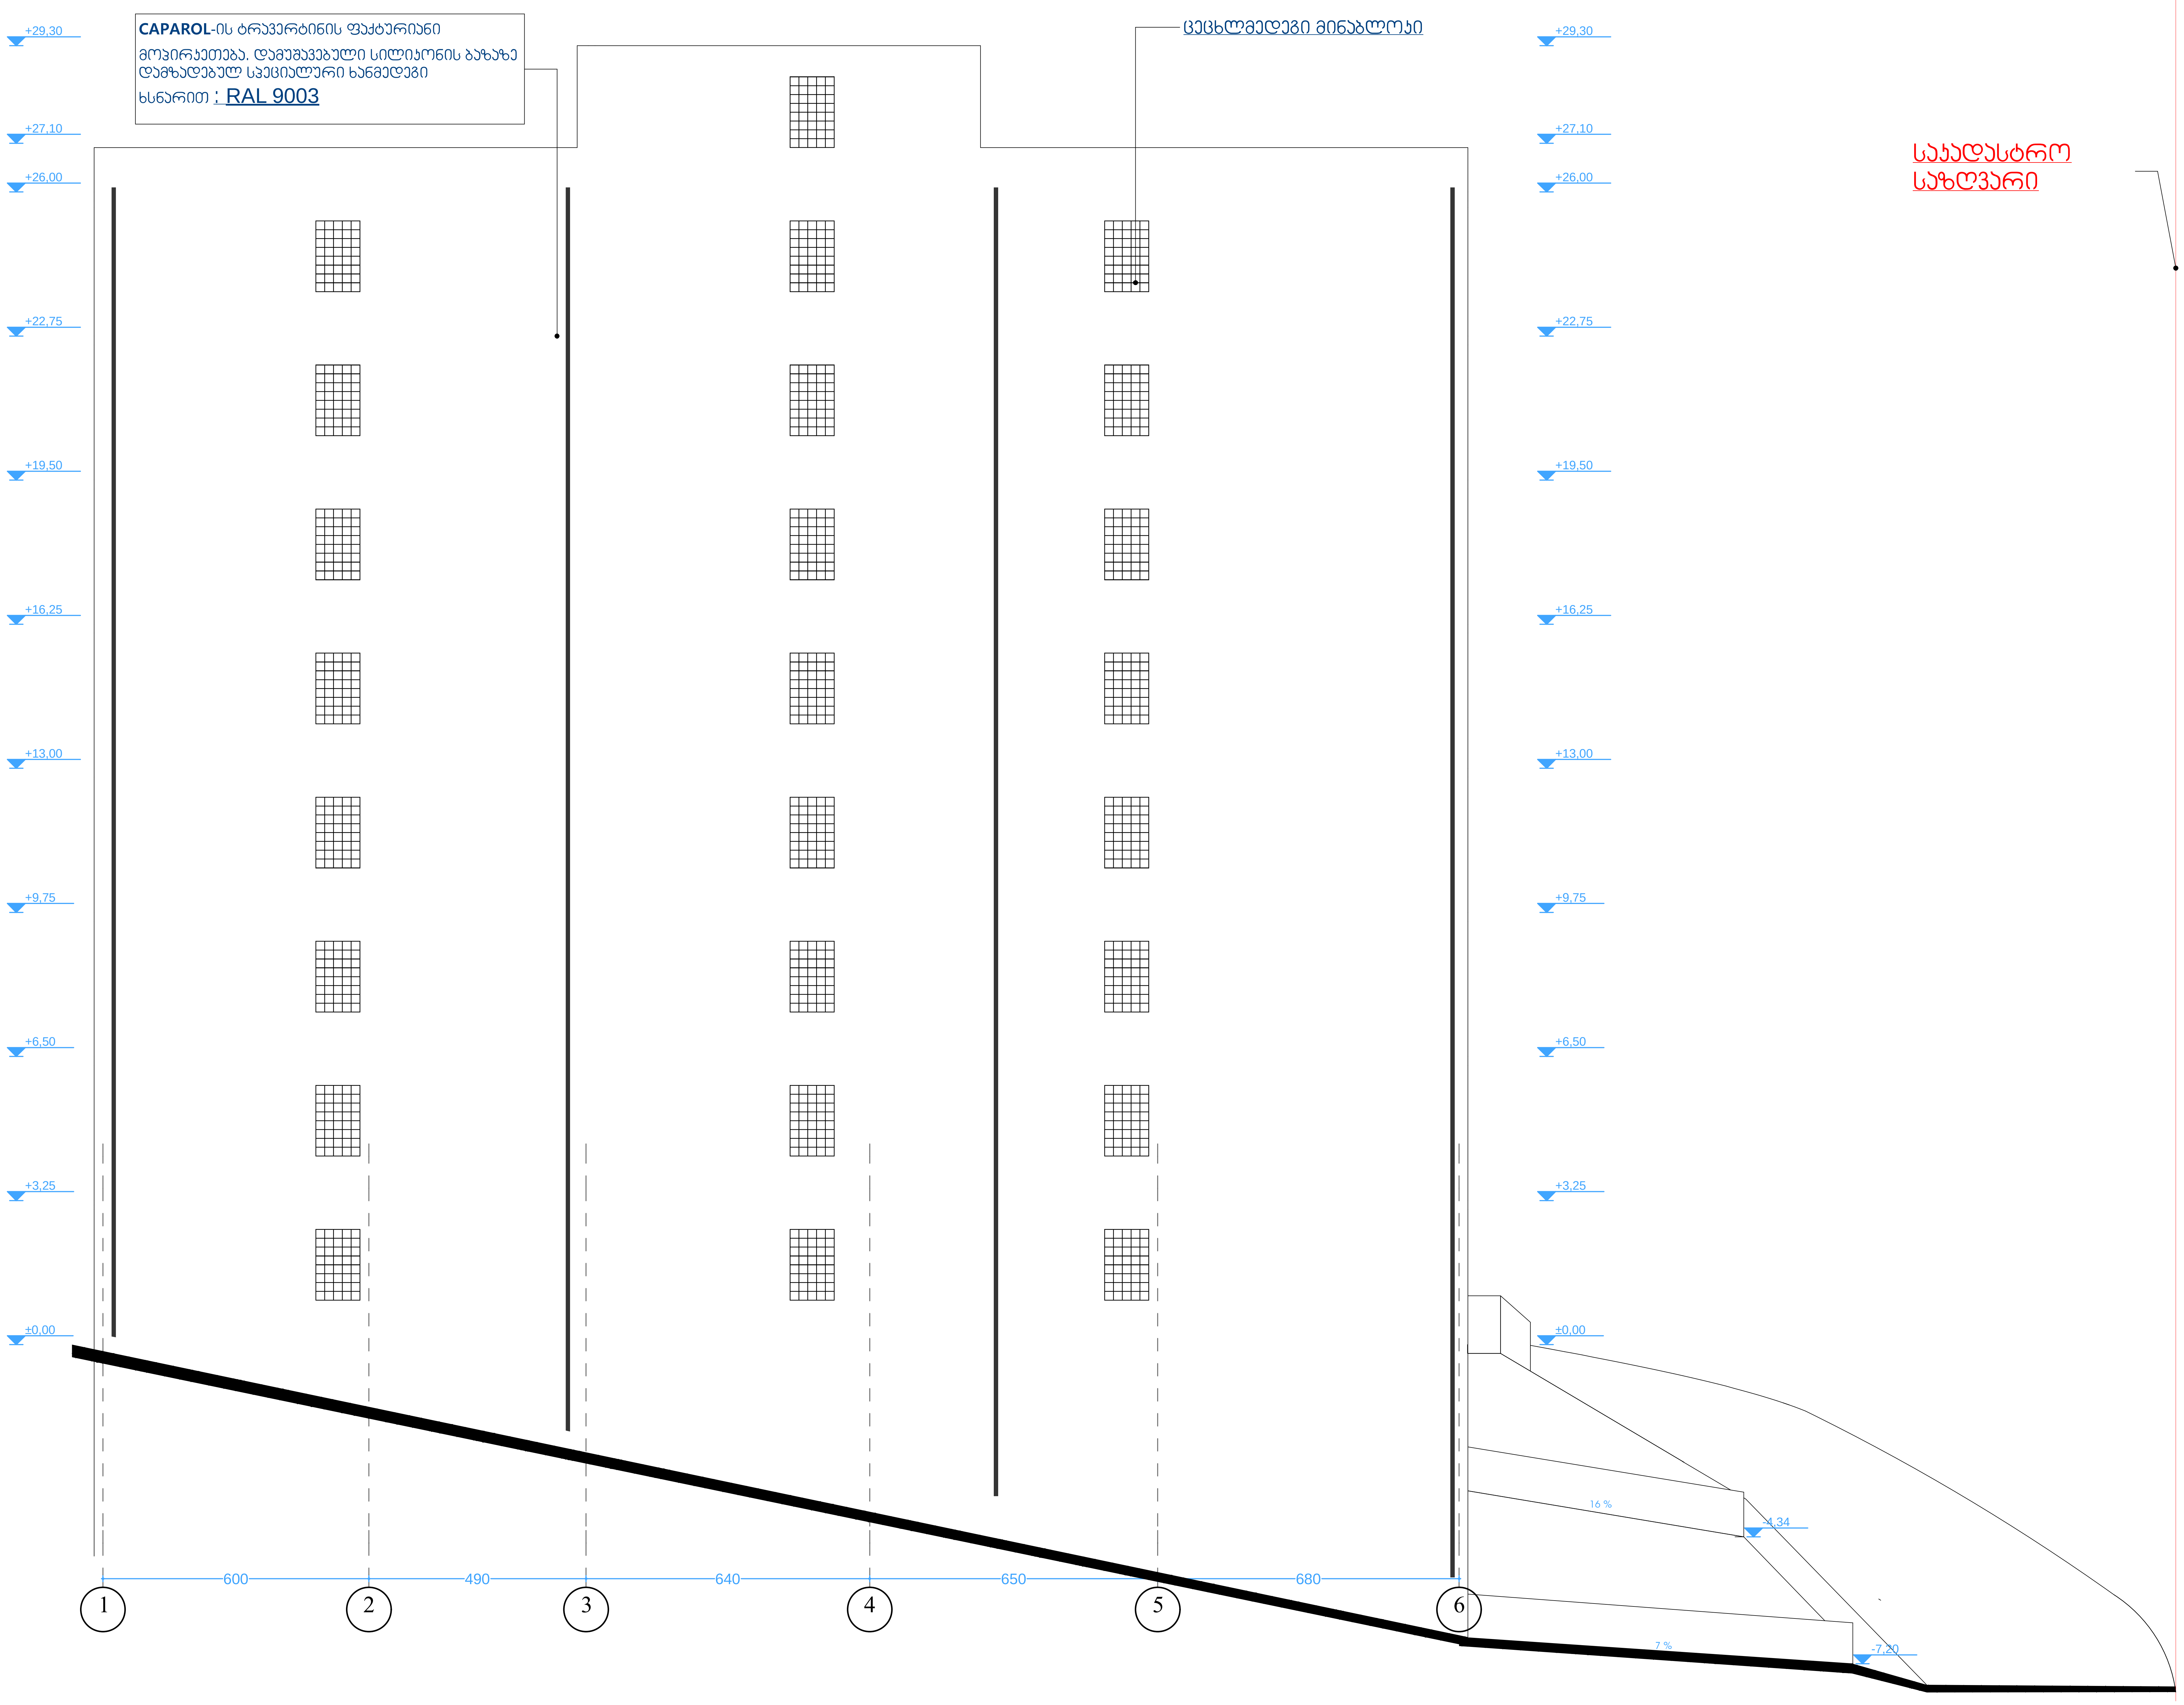

ფასადი 1-6
მაშტაბი. 1:100
ბლოკი 17

ფორმატი ა-2

პროექტის სახელწოდება

მრავალბინიანი საცხოვრებელი სახლი
ბლოკი 17

მისამართი

ქ. თბილისში ვარკეთილი 2-სა და ვაზისუბნის საცხოვრებელ რაიონს შორის არსებული მიწის ნაკვეთი

პროექტის ავტორი არქიტექტორი

ანა კაჭკაჭიშვილი

პროექტის არქიტექტურული ნაწილი შემოწმებულია არქიტექტორი: ნიკოლოზ დონაძის მიერ.

შენიშვნა:

ნახაზი მომზადებულია მისაწვდომობის ეროვნული სტანდარტების მიხედვით

ზომები მოცემულია სანტიმეტრებში


1. იატაკის ზედაპირები მოეწყობა ისე, რომ იქნება მდგრადი, მყარი და არასრიალა.
2. განათების სამართავები ელექტრო, გამანაწილებლები ელექტრო ჩამრთველები და დენსართები, ტემპერატურის მარეგულირებლები, მოწყობილობების სამართავები წყალსადენი სისტემის მოწყობილობების მარეგულირებლები და დამცავი და ორმხრივი საკომუნიკაციო სისტემების სამართავებია მოეწყობა სტანდარტის 309-ე ქვეთავის შესაბამისად".

თბილისი 2022 წ.


შენიშვნები:

იატაკის ზედაპირი იქნება ბეტონის ან მსგავსი არაწვადი მასალის, რომელსაც არ ექნება შეწოვის უნარი


გასასვლელამდე სავალი მანძილი

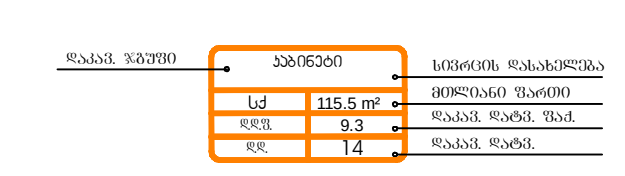



მისაწვდომი მსუბუქი ავტომობილის პარკინგი

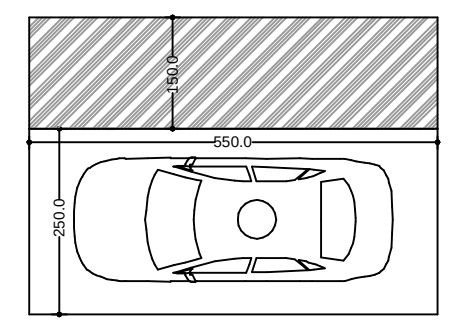


მისაწვდომი მიკროავტობუსის პარკინგი

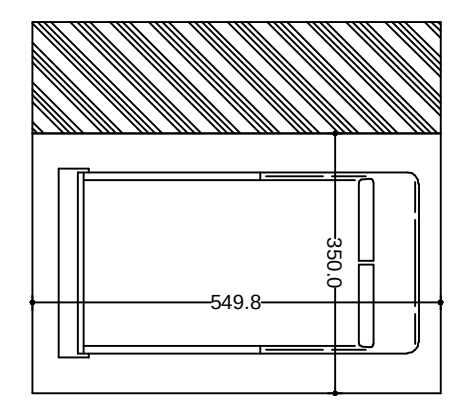

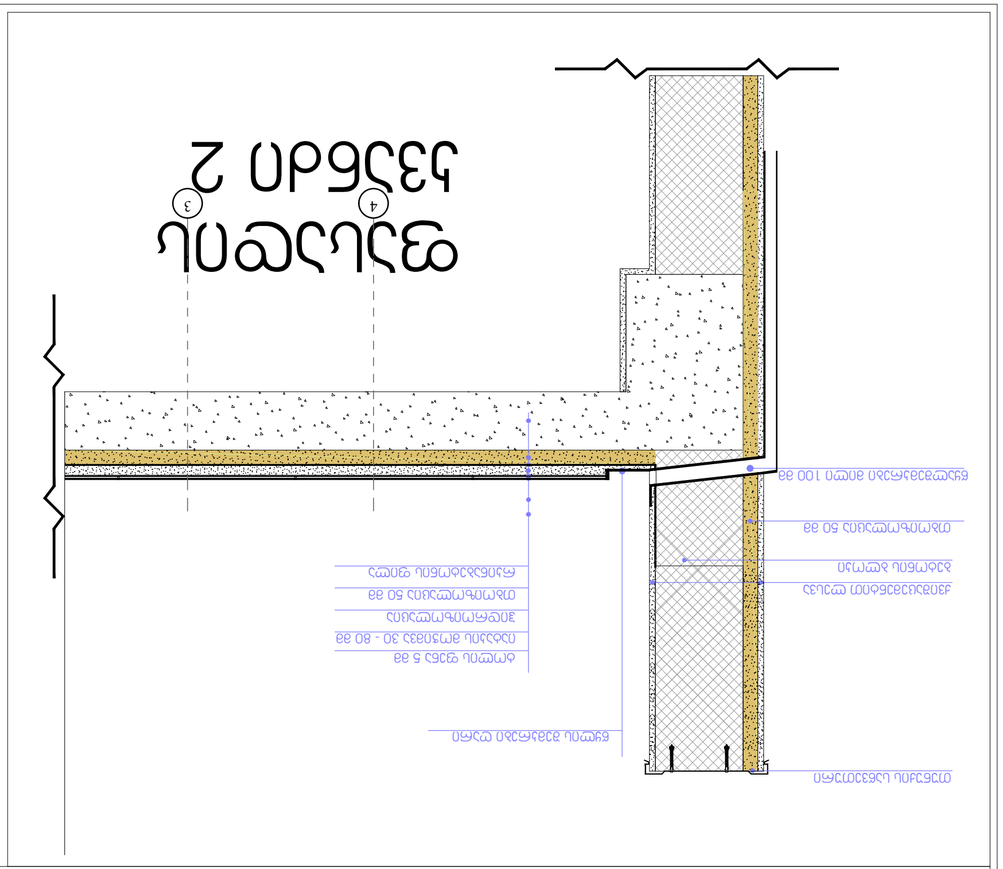

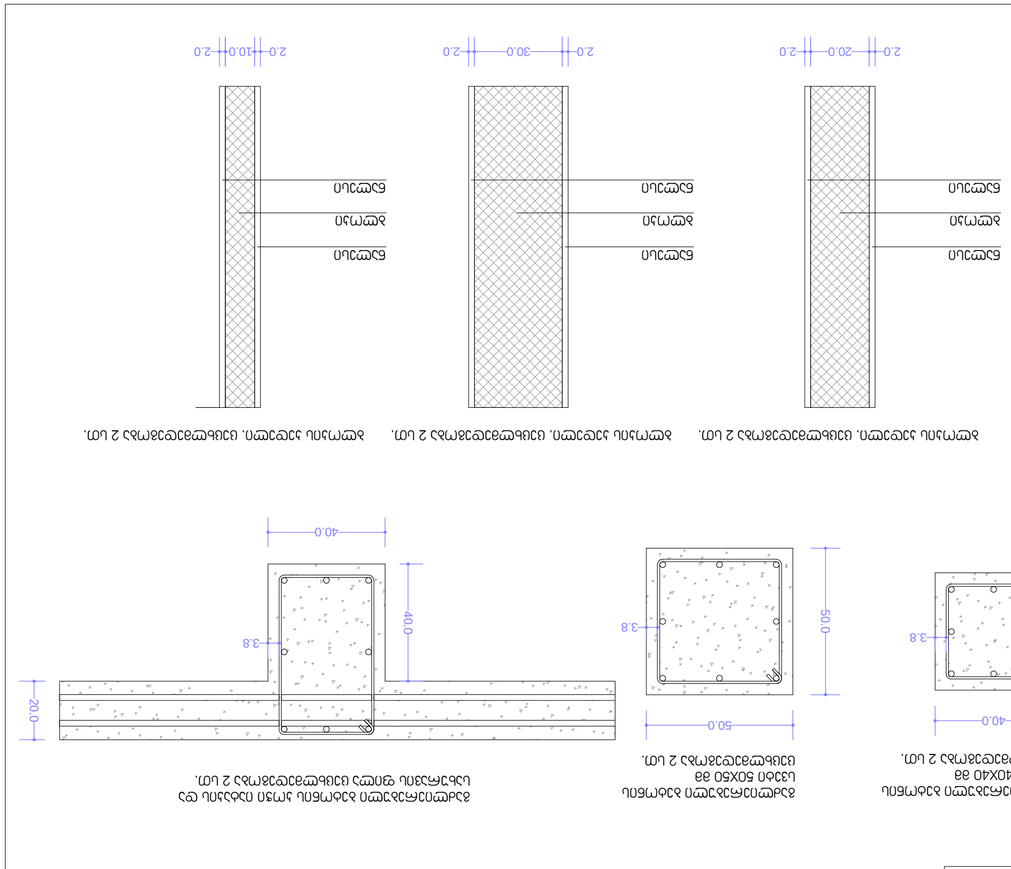


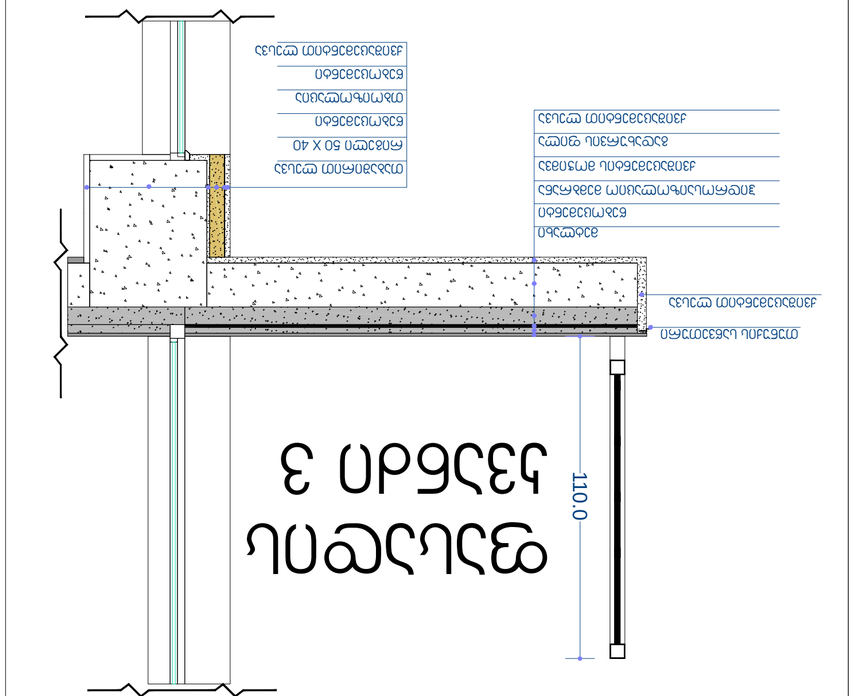


ფასადის ალპური ქვიშაქვის ფილების ტიპები


ფასადი 1
ფასადი 2
ფასადი 3

ფასადის ალპური ქვიშაქვის ფილების ტიპების ნახაზი

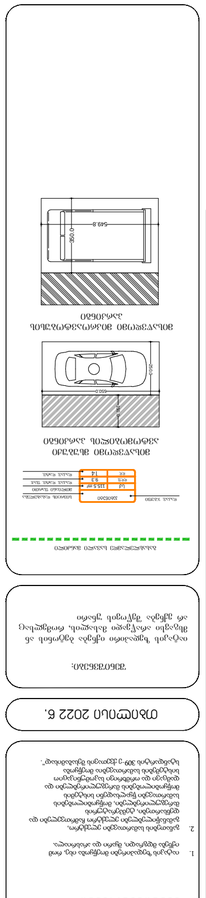
ՀՀ ԿԱՊԱՆԻ ՔԱՂԱՔԱՊԵՏԱՐԱՆ
ՀԱՍԱՐԱԿԱԿԱՆ ԾԱՌԱՅՈՒԹՅՈՒՆՆԵՐԻ ՄԱՏՈՒՑՄԱՆ ԿԵՆՏՐՈՆ
ՀՀ, ԿԱՊԱՆ ՔԱՂԱՔ, ՇԱՀՈՒՄՅԱՆ ՓՈՂՈՑ, 1

 

სასწრაფო სამედიცინო დახმარების საერთაშორისო სიმბოლო (სიცოცხლის ვარსკვლავი) განთავსდება ლიფტის ჩარჩოს ორივე მხარეს

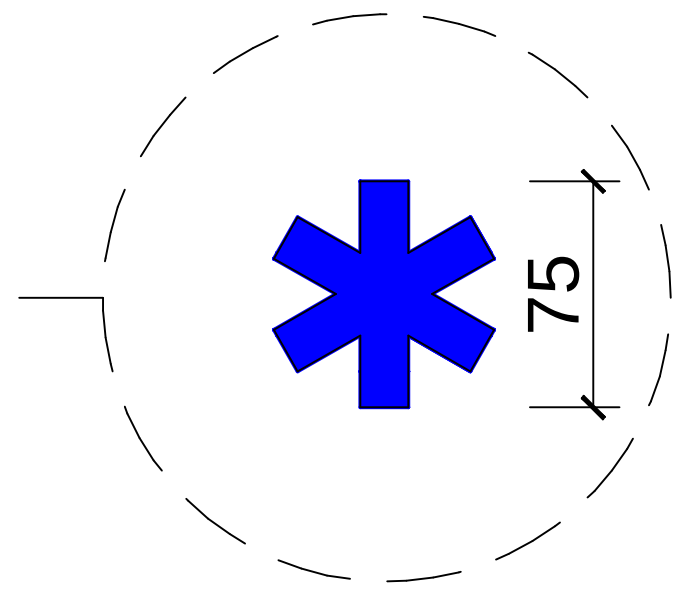

ნიშანი განთავსდება ლიფტის გამოსაძახებელ ღილაკთან



მასშტაბი: 1 : 5

ლიფტის მოწყობის დეტალიზაცია

ბლოკი 17

ფორმატი ა-2

პროექტის სახელწოდება

მრავალბინიანი საცხოვრებელი სახლი

ბლოკი 17

მისამართი

ქ. თბილისში ვარკეთილი 2-სა და ვაზისუბნის საცხოვრებელ რაიონს შორის არსებული მიწის ნაკვეთი

პროექტის ავტორი
არქიტექტორი

ანა კაჭკაჭიშვილი

პროექტის არქიტექტურული ნაწილი შემოწმებულია არქიტექტორი: ნიკოლოზ ღონაძის მიერ.

შენიშვნა:

ნახაზი მომზადებულია მისაწვდომობის ეროვნული სტანდარტების მიხედვით


ზომები მოცემულია სანტიმეტრებში

1. იატაკის ზედაპირები მოეწყობა ისე, რომ იქნება მდგრადი, მყარი და არასრიალა.
2. განათების სამართავები ელექტრო, გამანაწილებლები ელექტრო ჩამრთველები და დენსართები, ტემპერატურის მარეგულირებლები, მოწყობილობების სამართავები წყალსადენი სისტემის მოწყობილობების მარეგულირებლები და დამცავი და ორმხრივი საკომუნიკაციო სისტემების სამართავებია მოეწყობა სტანდარტის 309-ე ქვეთავის შესაბამისად“.


თბილისი 2022 წ.

შენიშვნები:


იატაკის ზედაპირი იქნება ბეტონის ან მსგავსი არაწვადი მასალის, რომელსაც არ ექნება შეწოვის უნარი












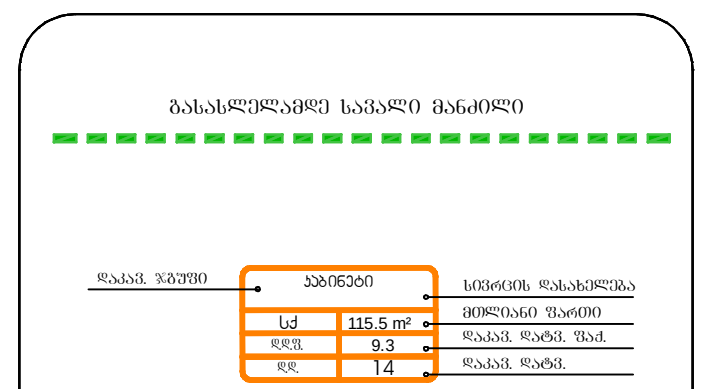


მისაწვდომი მსუბუქი ავტომობილის პარკინგი

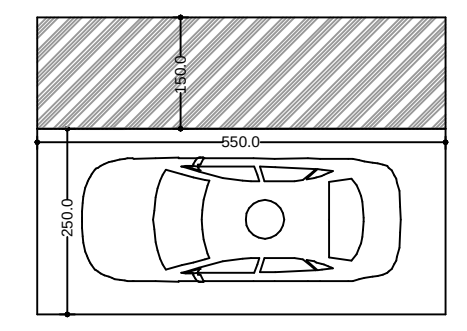

მისაწვდომი მიკროავტობუსის პარკინგი

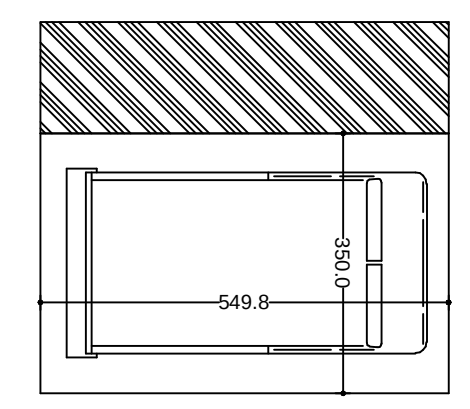

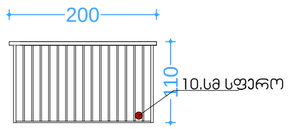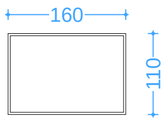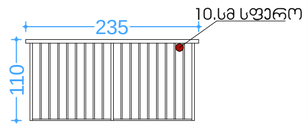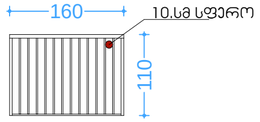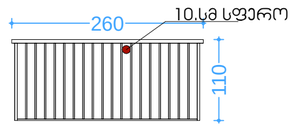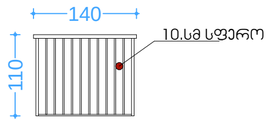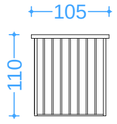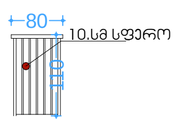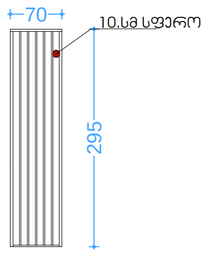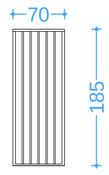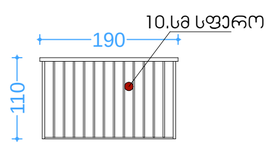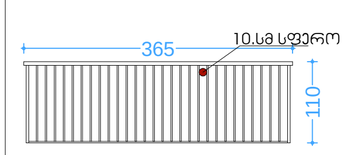რმ-1	მმ-1	მმ-2	რმ-2	რმ-3	რმ-4	
რკინის მოაჯირი 	მინის მოაჯირი 	მინის მოაჯირი 	რკინის მოაჯირი 	რკინის მოაჯირი 	რკინის მოაჯირი 	
24 ცალი	21 ცალი	7 ცალი	9 ცალი	4 ცალი	9 ცალი	
რმ-5	რმ-6	რმ-7	რმ-8	რმ-9	რმ-10	რმ-11
რკინის მოაჯირი 				რკინის მოაჯირი 		
7 ცალი	38 ცალი	9 ცალი	30 ცალი	5 ცალი	4 ცალი	3 ცალი

მოაჯირების სპეციფიკაცია დეტალური ნახაზები ბლოკი 17

ფორმატი A-2

პროექტის სახელწოდება

მრავალბინიანი საცხოვრებელი სახლი
ბლოკი 17

მისამართი

ქ. თბილისში ვარაკეთილი 2-სა და ვაზისუბნის საცხოვრებელ რაიონს შორის არსებული მინის ნაკვეთი

პროექტის ავტორი არქიტექტორი

ანა ჯაჯანაშვილი

პროექტის არქიტექტურული ნაწილი შემოწმებულია არქიტექტორის: ნიკოლოზ დონაძის მიერ.

შენიშვნა:

ნახაზი მომზადებულია მისაწვდომობის ეროვნული სტანდარტების მიხედვით

ზომები მოცემულია სანიმუშეებში

1. იატაკის ზედაპირები მოწყობა ისე, რომ იქნება მდგრადი, მყარი და არასრიალა.
2. განათების სამრთველები ელექტრო, გამანაწილებლები ელექტრო ჩამრთველები და დენმიმღები, ტელეფონების მართველობები, მოწყობილობების სამრთველო წყლისდენის სისტემის მოწყობილობების მართველობები და დამცავი და ორმხრივი საკომუნიკაციო სისტემების სამრთველია მოწყობა სტანდარტის 309-ე.ქ.ქვეითის შესაბამისად".

თბილისი 2022 წ.

შენიშვნა:

იატაკის ზედაპირი იქნება მყარის ან მსუქავი არაწყდი მასალის, რომელსაც არ გაჩერა შეწოვის უნარი

