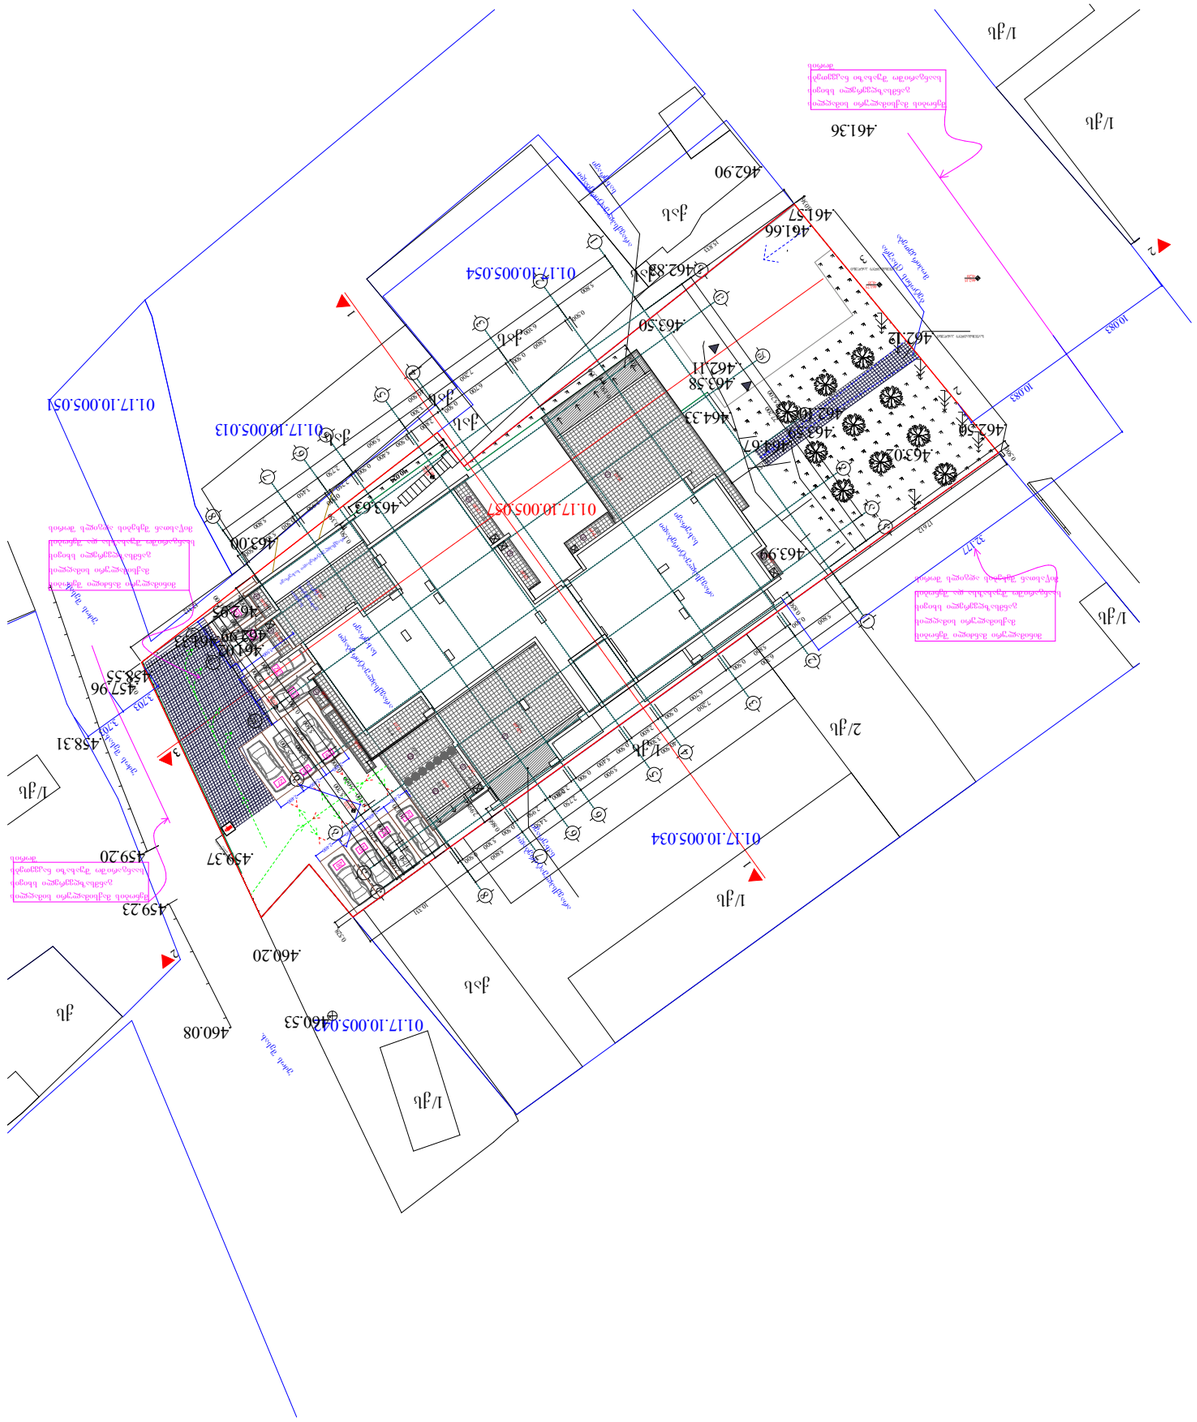

ზ. ჯ.	07	31
სტადია	ფურცლის ნომერი	ფურცლების რაოდენობა
მშენებლობის		
გენერალური გეგმა		
ინდივიდუალური საცხოვრებელი სახლის მშენებლობა		
ზომა		
1:500		
layout		
ფორმატი		
A-3		
ნახაზის დასახელება		
გენერალური გეგმა		
პროექტის ხელმძღვანელი		
ნახაზის ავტორი		
პროექტის მისამართი		










