

	მრავალბინიანი საცხოვრებელი კომპლექსი
	თბილისი ჭიაურელის ს.კ. 01.72.14.009.687
	კ. მოდრეკილაძე
	ცომაია
	სართულის განამენიანების ფართი კ2 მ²
	1. ნახაზი მომზადებული მისაწვდომობის სტანდარტების მიხედვით. 2. ზომები მოცემულია სანტიმეტრებში.
ინფორმაცია ფართის შესახებ: სტრუქტურული ღერძი +0.00 ნიშნული ბლოკის კედელი ბეტონის კედელი საყრდენი კოლონა კარის ცვეთმედეგობა	ფასადი ჰ-პ რერძებში
	A2
	1:200
	თბილისი 2022 წ.

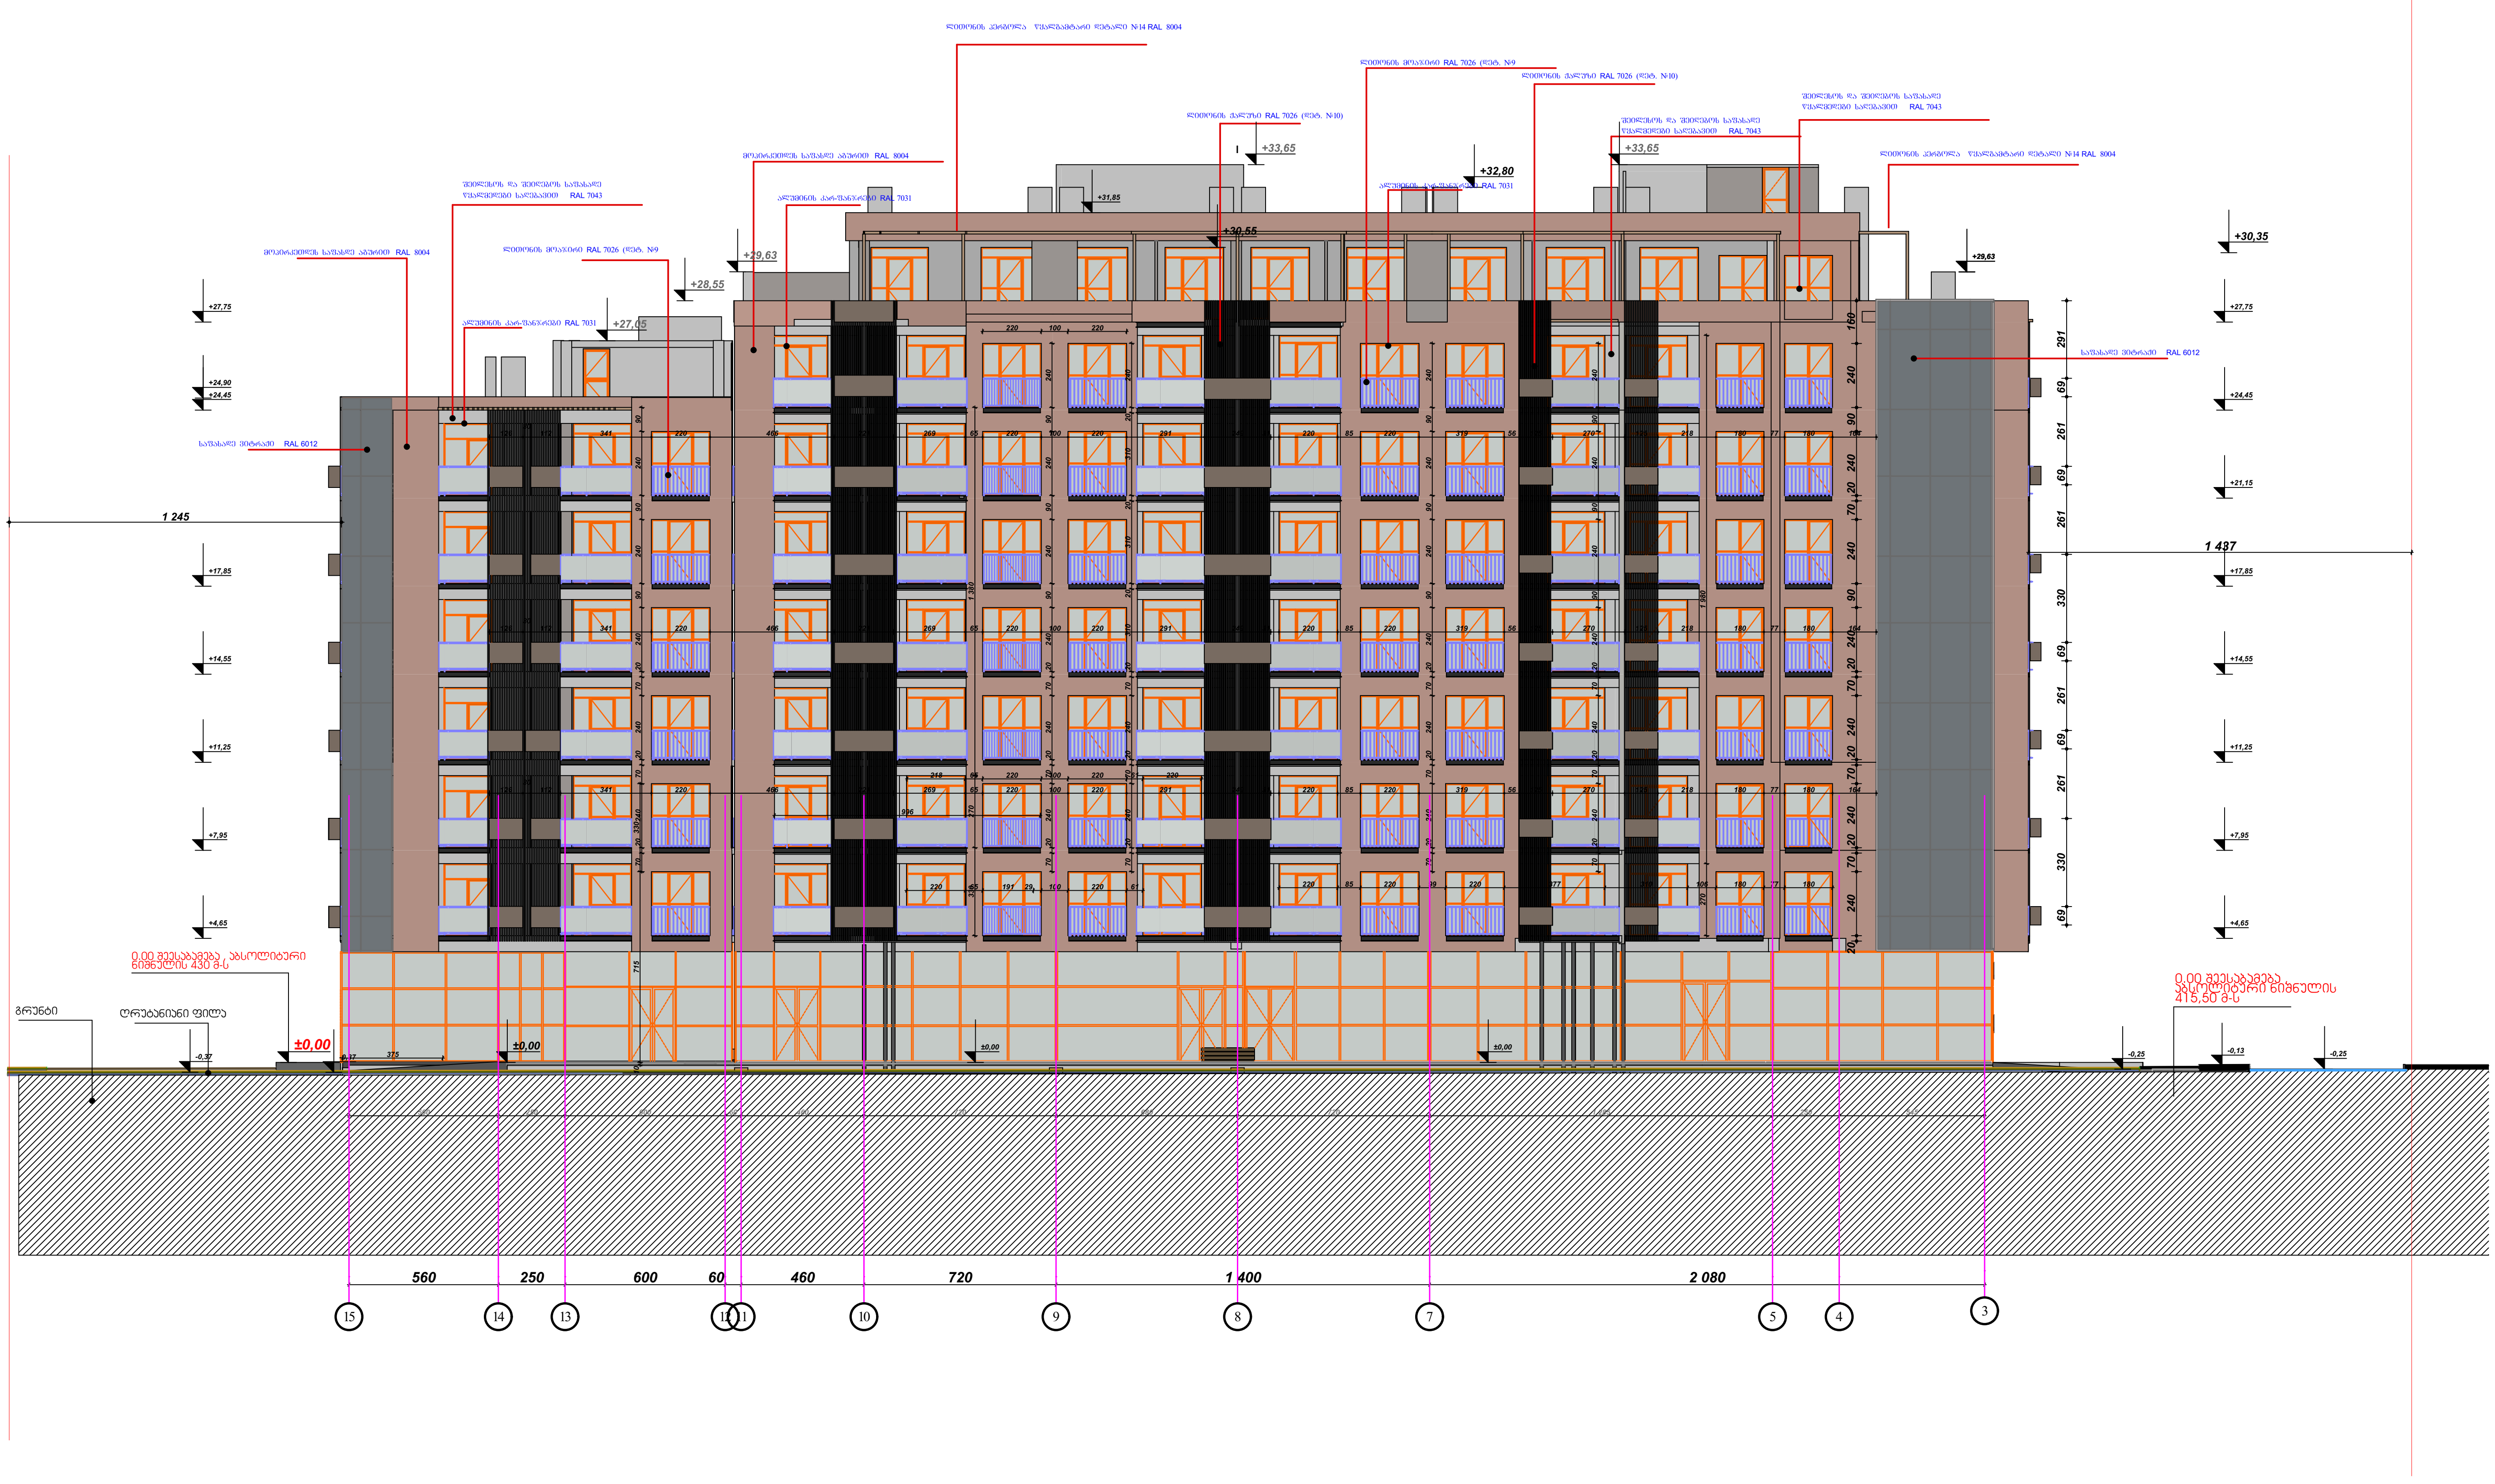




მრავალბინიანი საცხოვრებელი კომპლექსი

თბილისი
დიღომი
ს.კ. 01.72.14.009.687

კ. მოდრეკილაძე

ცომაია

სართულის განაშენიანების ფართი კ2 მ²

1. ნახაზი მომზადებული მისაწვდომობის სტანდარტების მიხედვით.

2. ზომები მოცემულია სანტიმეტრებში.

ინფორმაცია ფართის შესახებ:

სტრუქტურული ღერძი

+0.00 ნიშნული

ბლოკის კედელი

ბეტონის კედელი

საყრდენი კოლონა

კარის ცეცხლმედეგობა

15-1 ღერძებში

A2

1:200

თბილისი 2022 წ.








1 სართული 0.10 ნიშნული ვიტრაჟები სპეციფიკაცია

კარ- ფანჯრების სპეციფიკაცია

რაოდენობა	1						
ზომები	100×205	360×460	400×460	485×460	500×460	540×460	570×460
							
	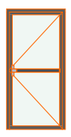	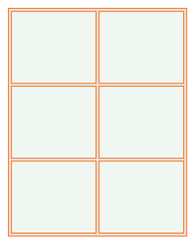	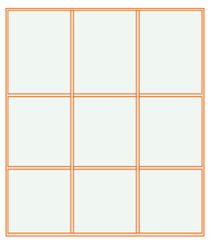	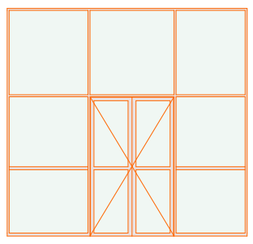	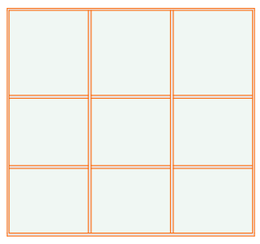	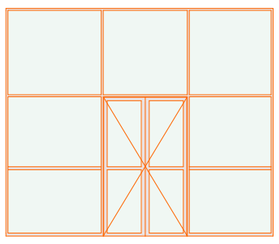	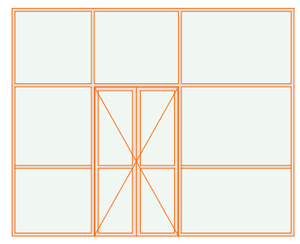
II სართული	Ground Floor	Ground Floor	Ground Floor	Ground Floor	Ground Floor	Ground Floor	Ground Floor

რაოდენობა	1				
ზომები	600×460	624×460	630×415	705×460	720×460
					
	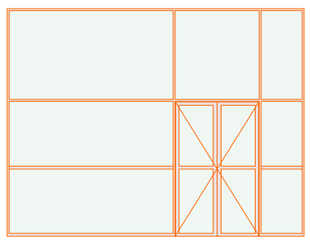	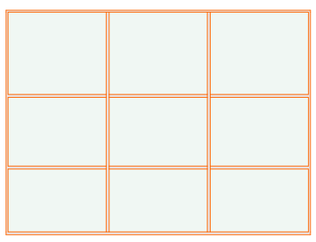	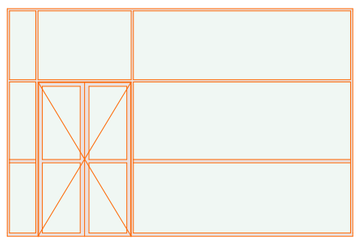	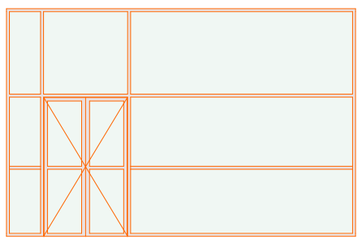	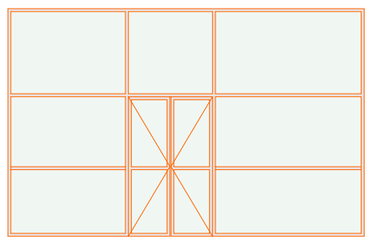
II სართული	Ground Floor	Ground Floor	Ground Floor	Ground Floor	Ground Floor

კარ- ფანჯრების სპეციფიკაცია

რაოდენობა	1		2			
ზომები	750×460	826×460	190×460	260×460	330×460	570×460
						
	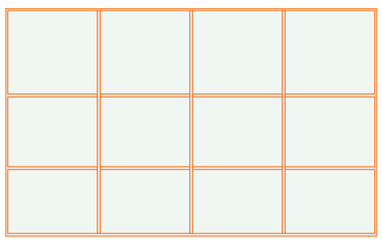	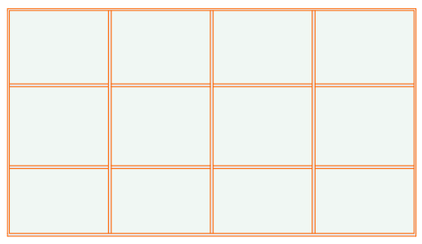	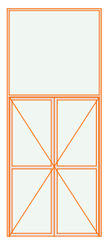	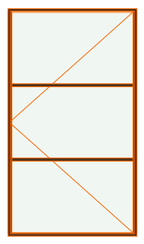	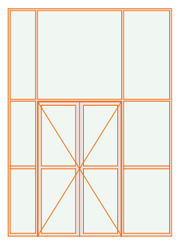	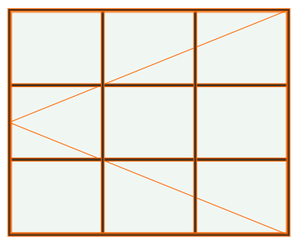

კარ- ფანჯრების სპეციფიკაცია

რაოდენობა	2	3		7	11	477
ზომები	590×460	730×460	90×240	200×460	100×240	---
						

ინფორმაცია ფართის შესახებ:

- სტრუქტურული ღერძი
- +0.00 ნიშნული
- ბლოკის კედელი
- ბეტონის კედელი
- საყრდენი კოლონა
- კარის დეეხლმუდგამა

სართულის
განამუნიანების ფართი კ2 მ²

1. ნახაზი მომზადებული მისაწვდომობის სტანდარტების მიხედვით.

2. ზომები მოცემულია სანტიმეტრებში.

კარ-ფანჯრების სპეციფიკაცია
+0.10 ნიშ.

A2

1:200

თბილისი 2022 წ.










RAL 7016

ალუმინის საფასადე ვიტრაჟი 4-3 ღერძებში RAL 7016

ალუმინის საფასადე ვიტრაჟი 6-ლ ღერძებში RAL 7016

ალუმინის საფასადე ვიტრაჟი 15-14 ღერძებში RAL 7016

ალუმინის საფასადე ვიტრაჟი 1-6 ღერძებში RAL 7016

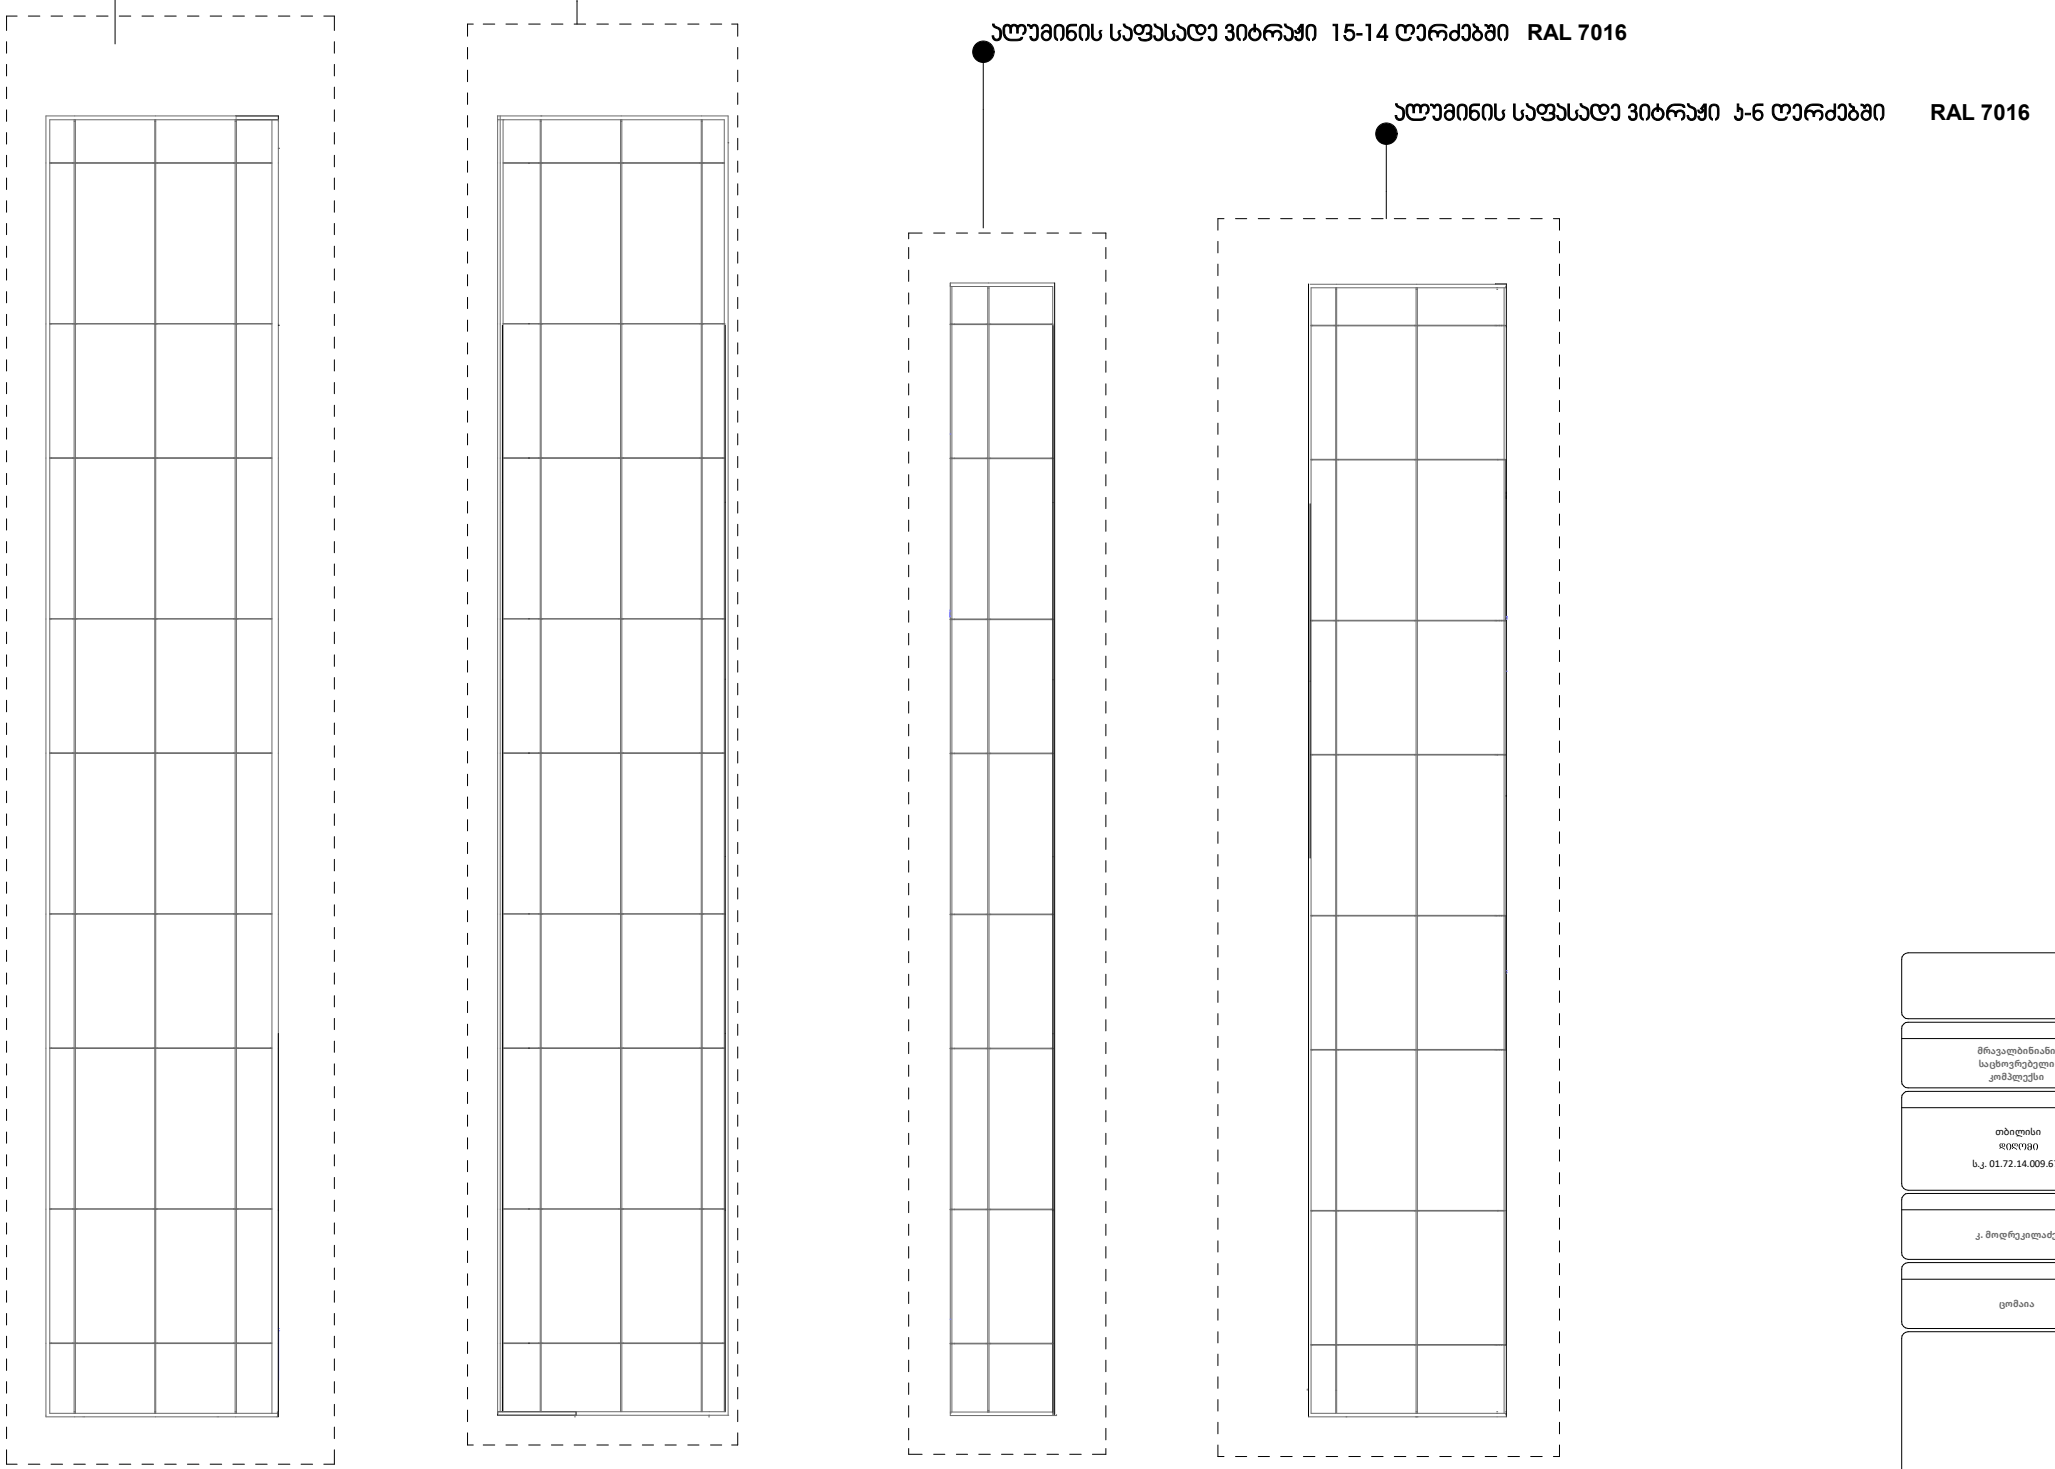

მრავალბინიანი
საცხოვრებელი
კომპლექსი

თბილისი
ს.კ. 01.72.14.009.672

კ. მოდრეკილაძე

ცომაია

სართულის
განაშენიანების ფართი კ2 მ²

ინფორმაცია ფართის შესახებ:

- სტრუქტურული ღერძი
- +0.00 ნიშნული
- ბლოკის კედელი
- ბეტონის კედელი
- საყრდენი კოლონა
- კარის ცეცხლმედეგობა

1. ნახაზი მომზადებული მისაწვდომობის სტანდარტების მიხედვით.

2. ზომები მოცემულია სანტიმეტრებში.

არა-ფანჯრების და ვიტრაჟების სპეციფიკაცია

A2

1:200

თბილისი 2022 წ.

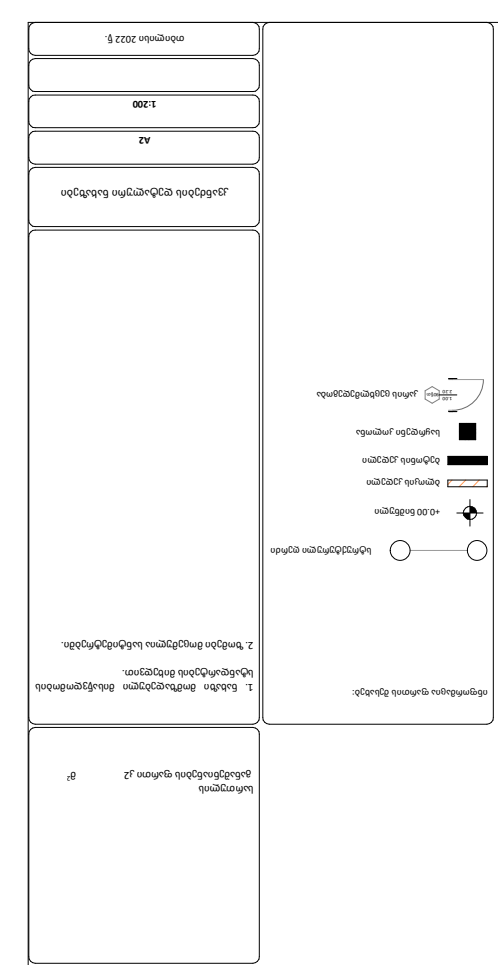


ფასადის სამღებრო და მოსაპირკეთებელი მასალების სპეციფიკაცია

ვიზუალიზაცი 2

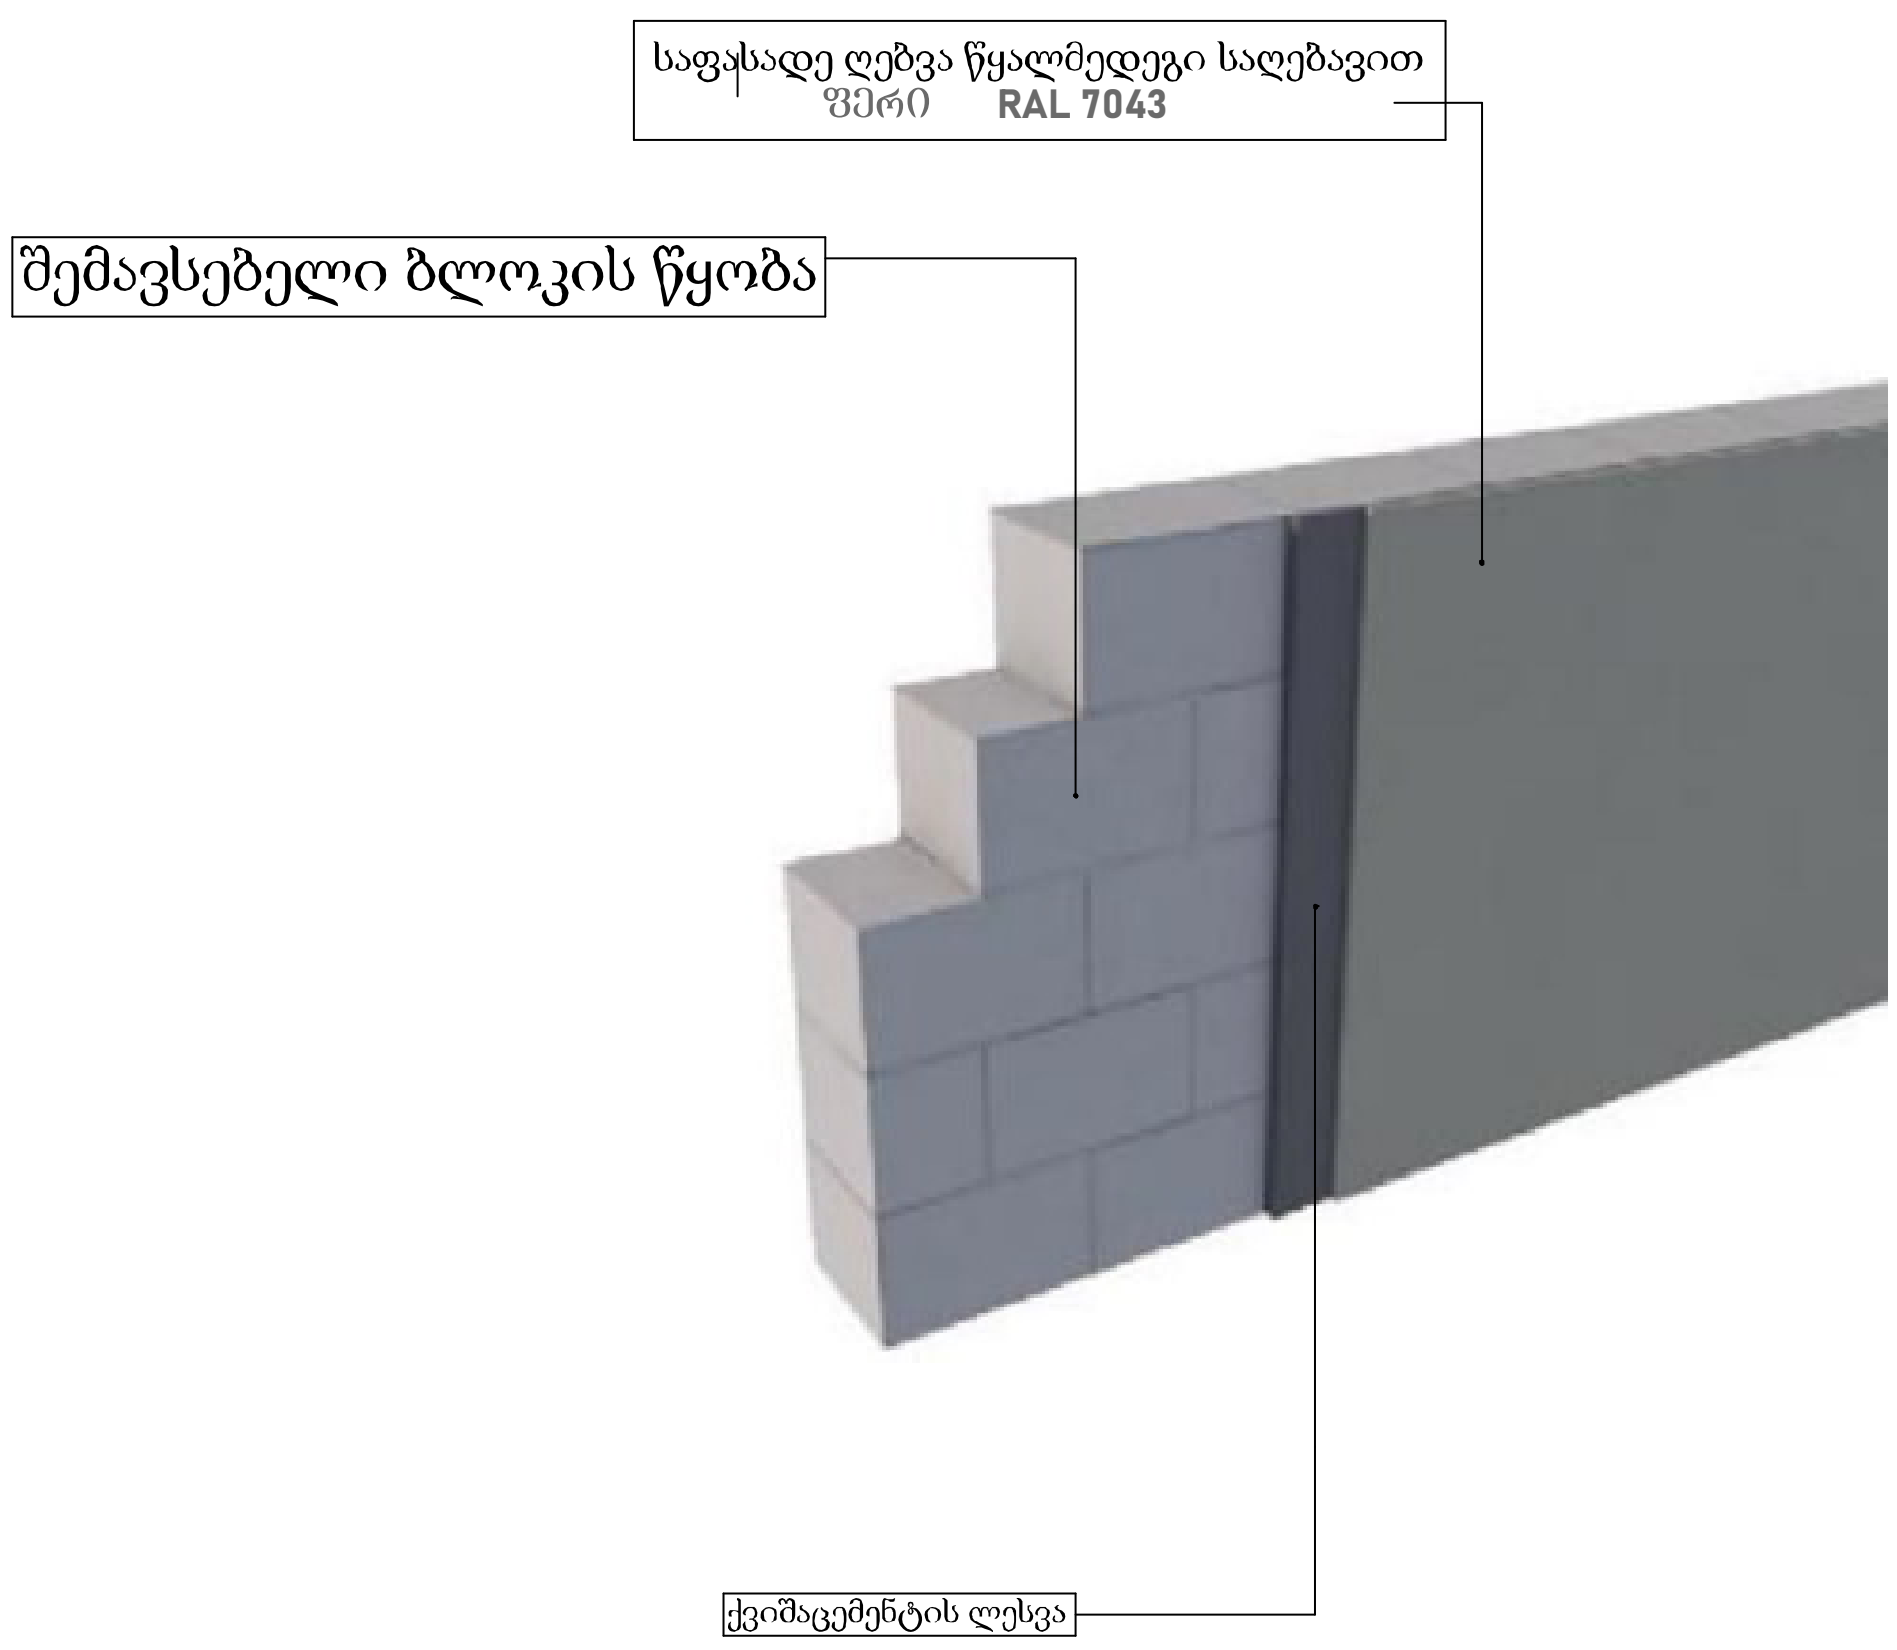

ვიზუალიზაცი 2

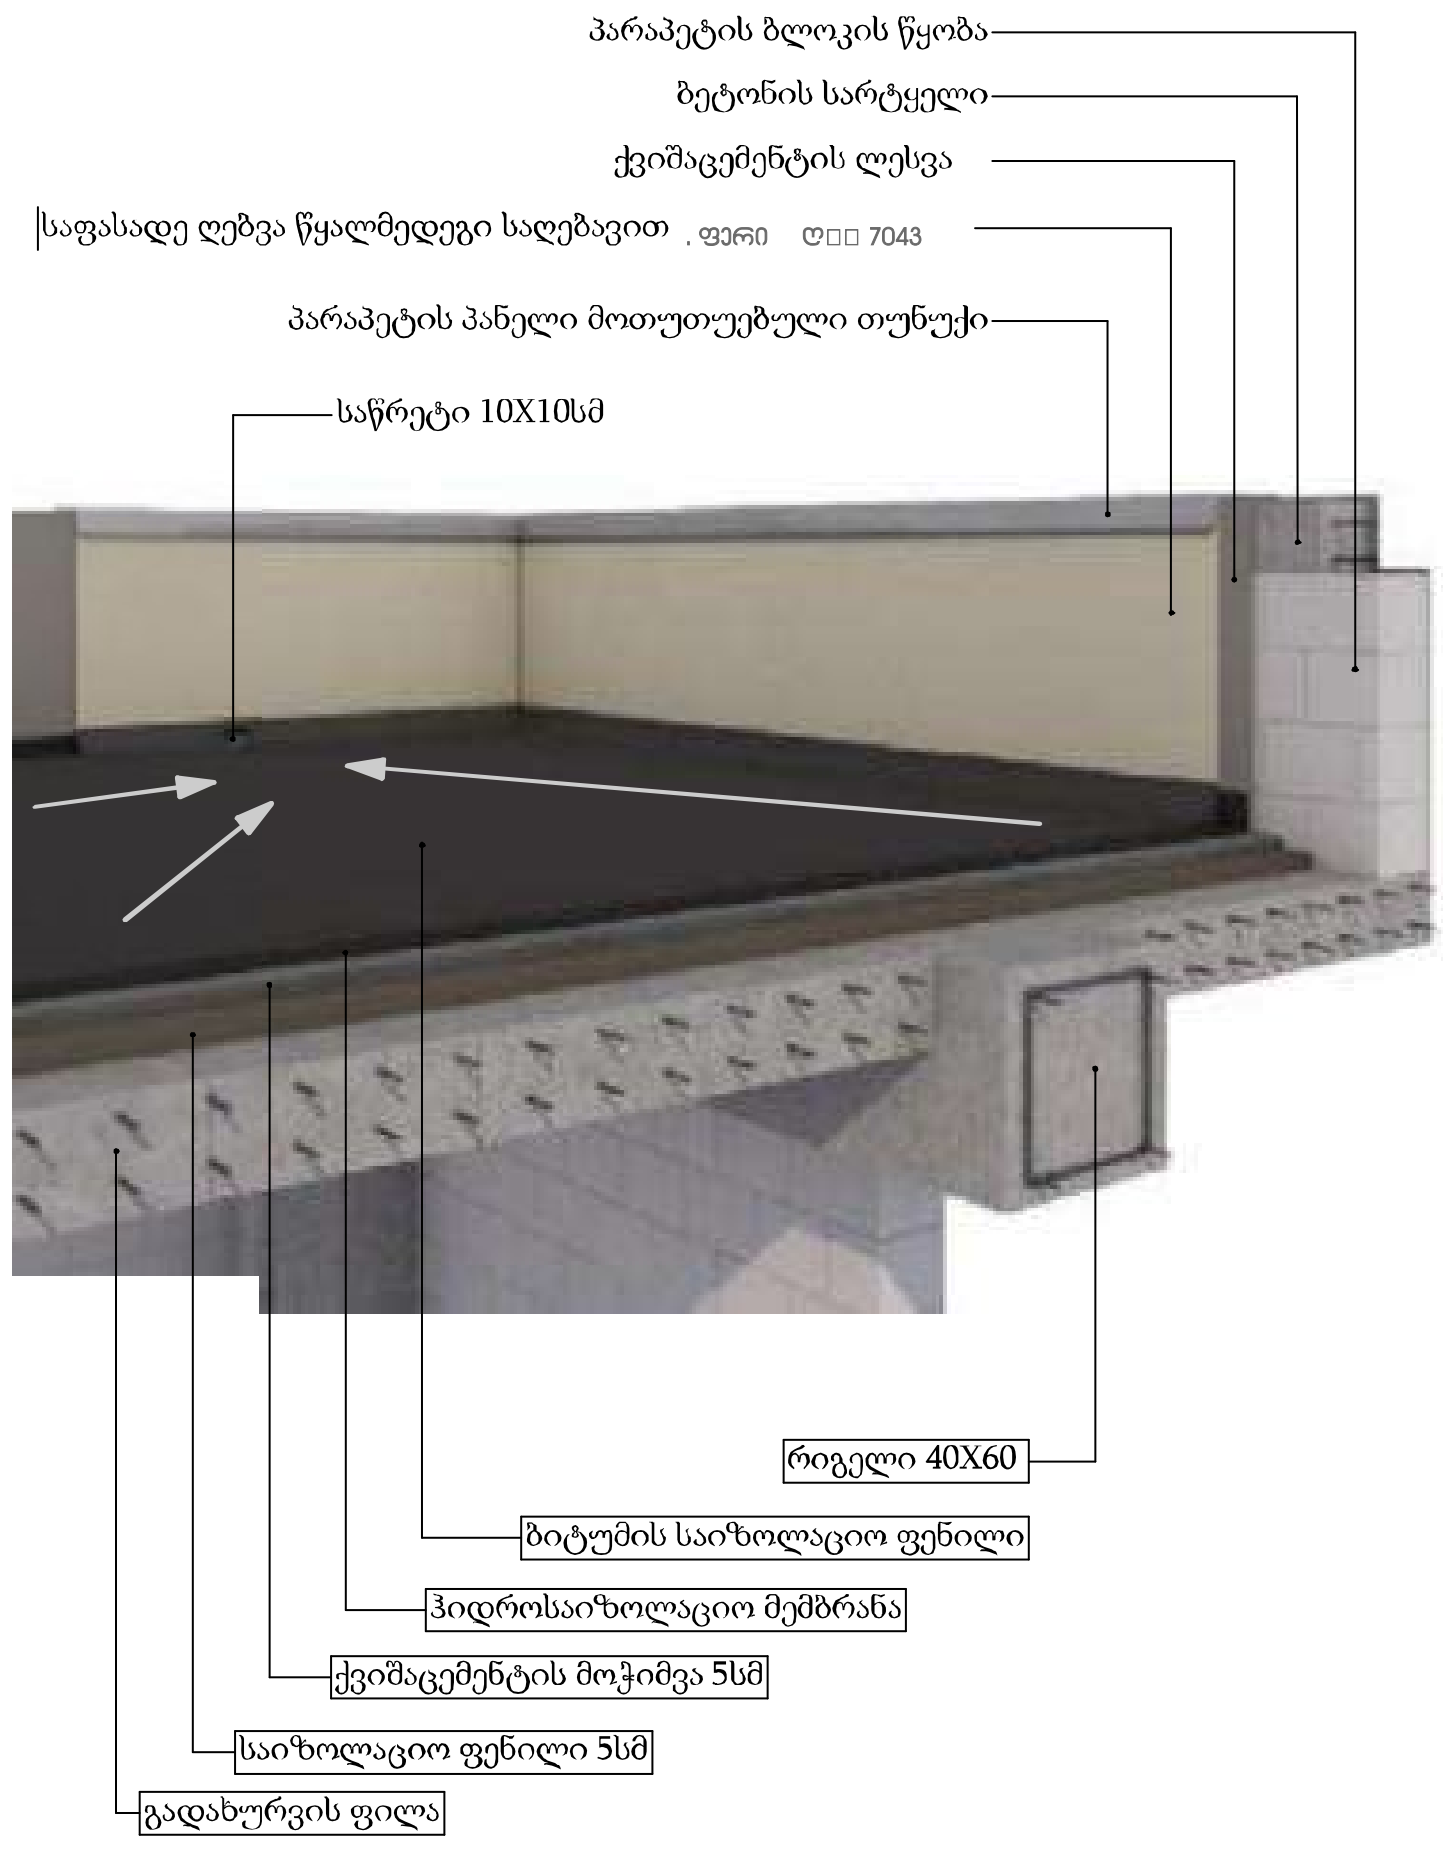

ვიზუალიზაცია 3

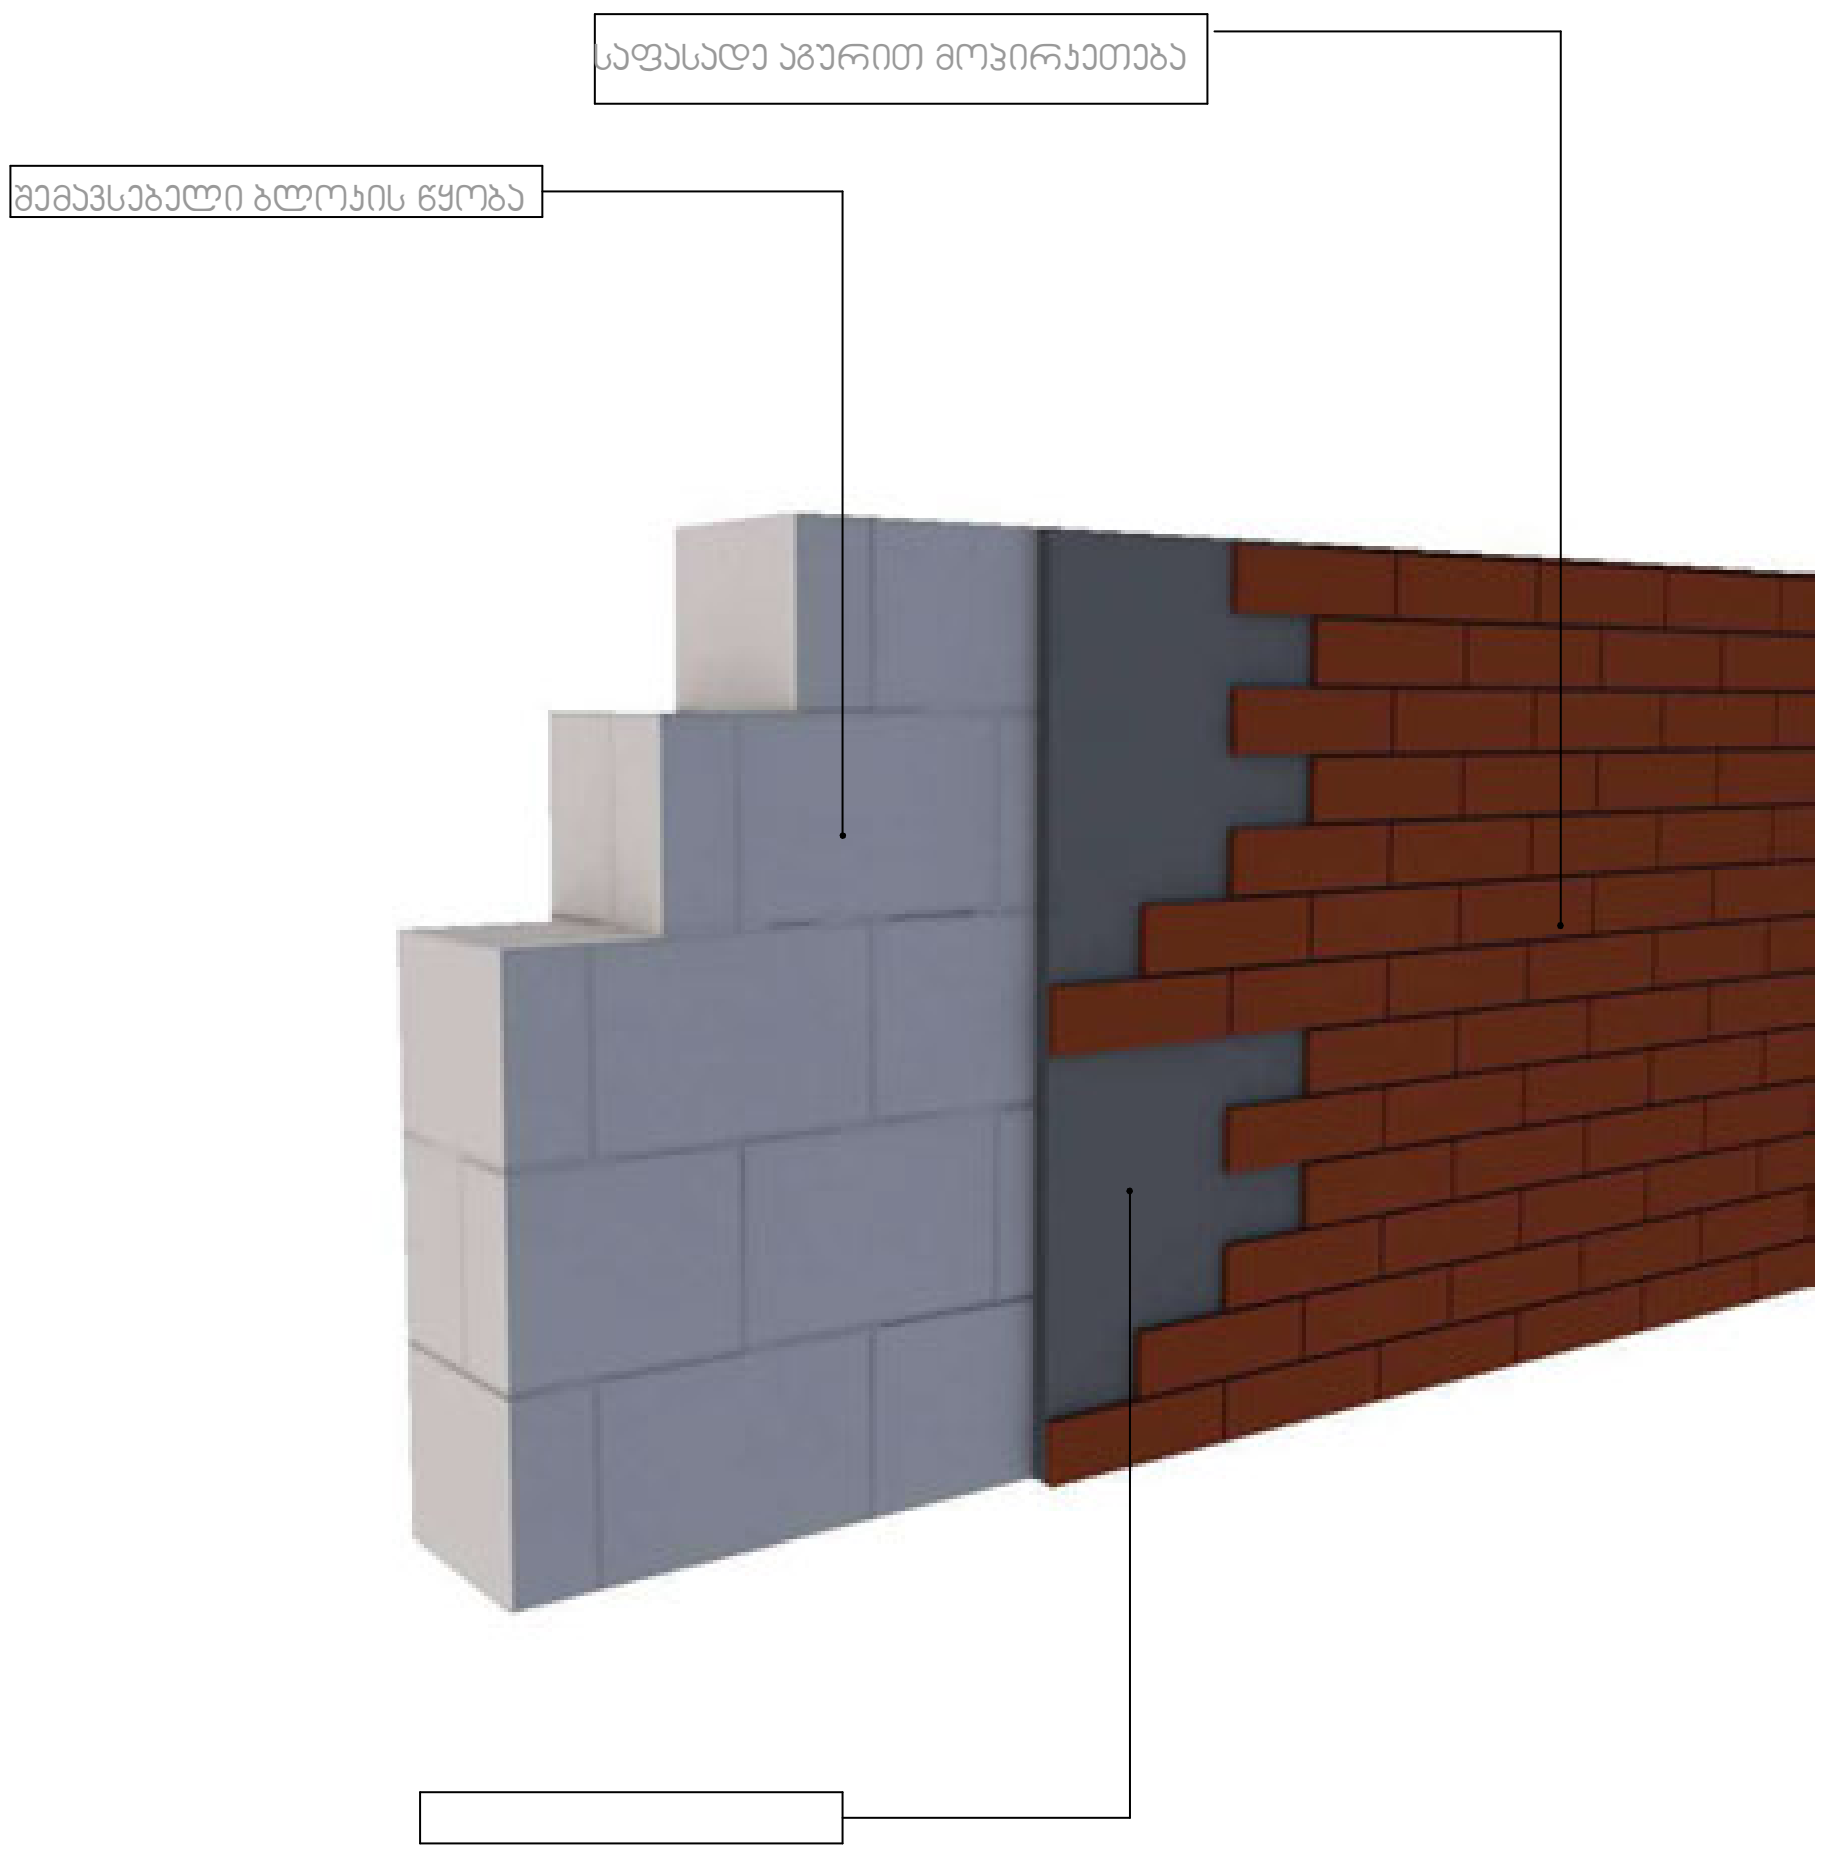

მრავალბინიანი
საცხოვრებელი
კომპლექსი

თბილისი
დიღომი
ს.კ. 01.72.14.009.672

კ. მოდრეკილაძე

ცომაია

სართულის
განაშენიანების ფართი კ2 მ²

ინფორმაცია ფართის შესახებ:

სტრუქტურული ღერძი

+0.00 ნიშნული

ბლოკის კედელი

ბეტონის კედელი

საყრდენი კოლონა

1.00
2.20
90წთ
კარის ცეცხლმედეგობა

1. ნახაზი მომზადებული მისაწვდომობის სტანდარტების მიხედვით.

2. ზომები მოცემულია სანტიმეტრებში.

კვანძების დეტალური ნახაზები

A2

1:200

თბილისი 2022 წ.

ნაწრთობი მინის მოჯირი

დეტალი №8

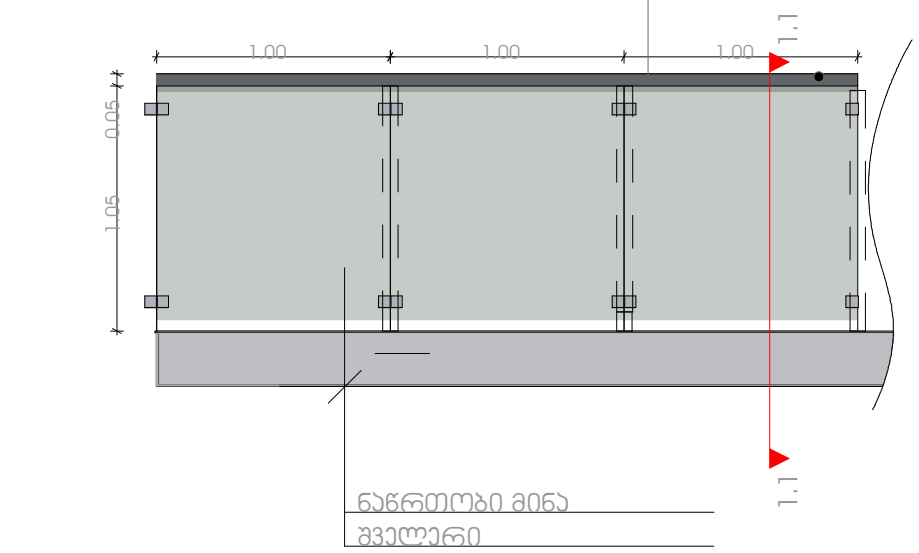

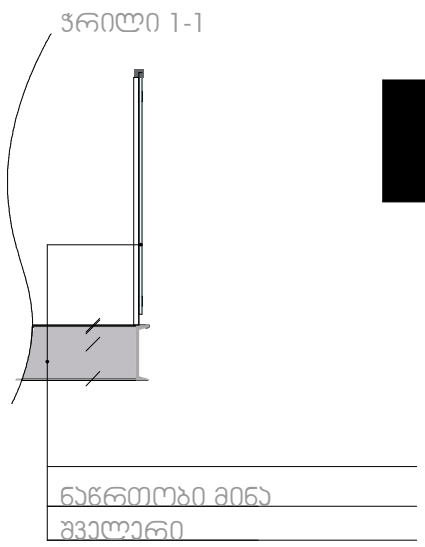

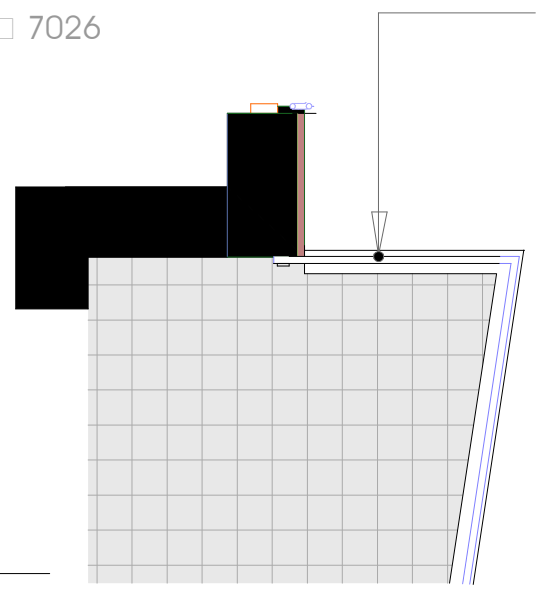

დეტალი №9

ლითონის მოაჯირი

შეიღებოს მაღალი ხარისხის ლითონის საღებავით RAL 7026

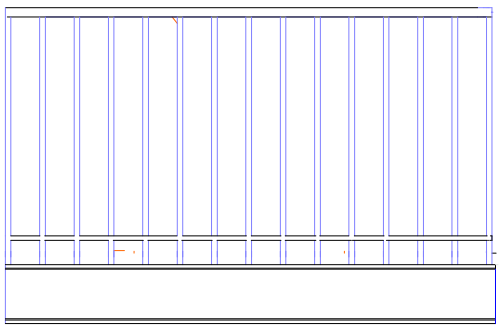

მრავალბინიანი საცხოვრებელი კომპლექსი

თბილისი
ს.კ. 01.72.14.009.672

კ. მოდრეკილაძე

ცომაია

სართულის
განაშენიანების ფართი კ2 მ²

ინფორმაცია ფართის შესახებ:

- სტრუქტურული ღერძი
- +0.00 ნიშნული
- ბღოყის კედელი
- ბეტონის კედელი
- საყრდენი კოლონა
- კარის ცეცხლმედეგობა

1. ნახაზი მომზადებული მისაწვდომობის სტანდარტების მიხედვით.

2. ზომები მოცემულია სანტიმეტრებში.

კვანძების დეტალური ნახაზები

A2

1:200

თბილისი 2022 წ.

ფასადზე მოწყობილობების დასაფარი ჭალუზი

დეტალი №10

ლითონის მილკვადრატი 40 X 80 მმ ფერი ღ□□ 7026

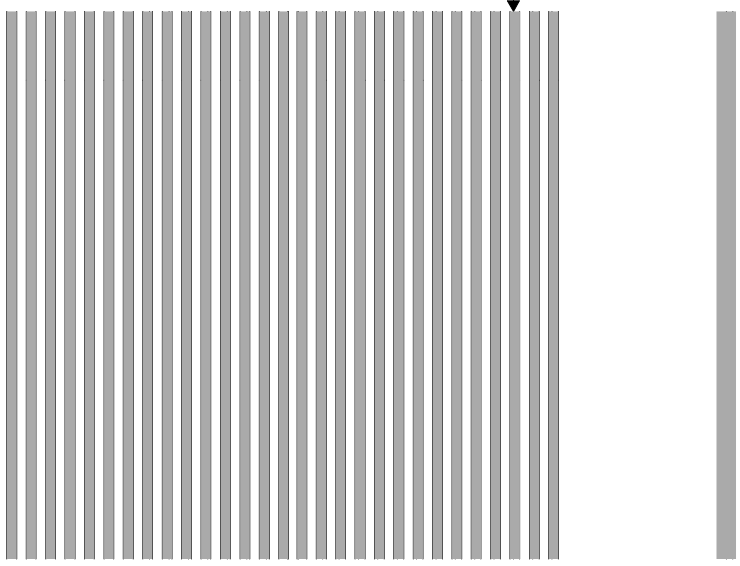

ვიზუალიზაცია



ფასადზე მოსაწყობი ყვავულის ქოთანი , ლითონო ფერი ღ□□ 7026

დეტალი №11

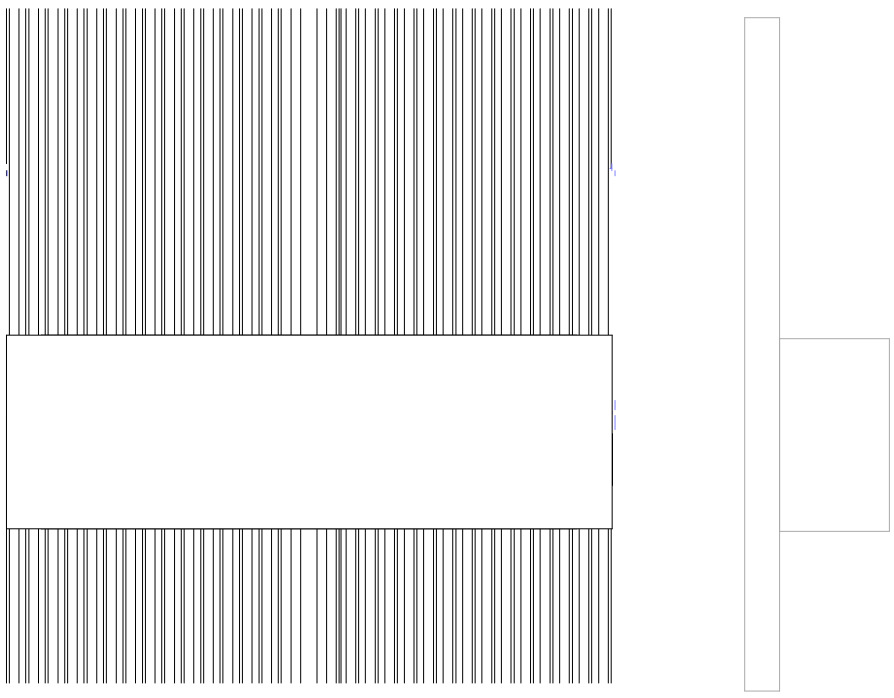

ვიზუალიზაცია



დეტალი №14 საჩრდილობელი

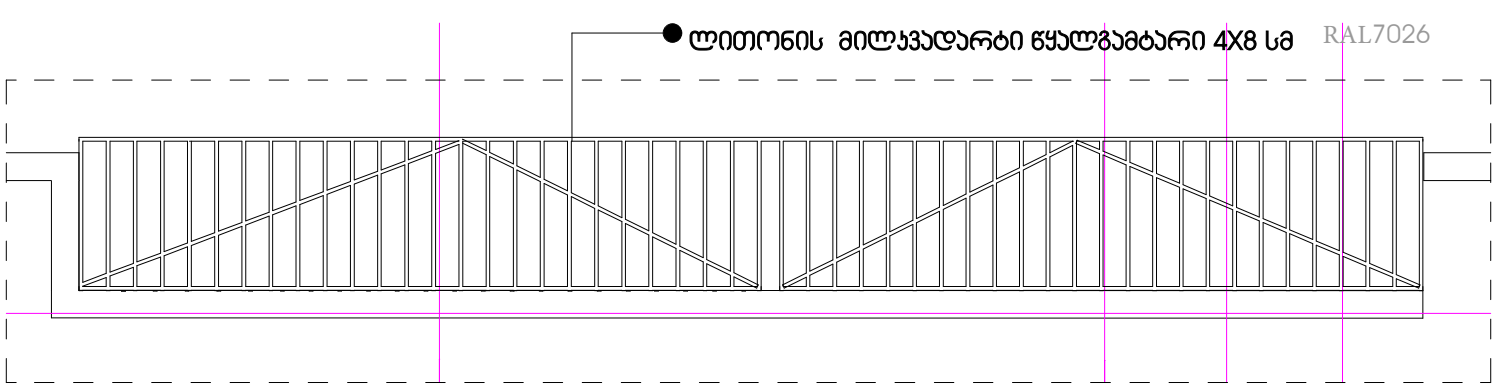

ინფორმაცია ფართის შესახებ:

სტრუქტურული ღერძი

+0.00 ნიშნული

ბღოყის კედელი

ბეტონის კედელი

საყრდენი კოლონა

კარის ცეცხლმედეგობა

1. ნახაზი მომზადებული მისაწვდომობის სტანდარტების მიხედვით.

2. ზომები მოცემულია სანტიმეტრებში.

მრავალბინიანი საცხოვრებელი კომპლექსი

თბილისი ჯიქიები ს.კ. 01.72.14.009.672

კ. მოდრეკილაძე

ცომაია

სართულის განაშენიანების ფართი კ2 მ²

კვანძების დეტალური ნახაზები

A2

1:200

თბილისი 2022 წ.