01.72.14.009.496

01.72.14.009.495

01.72.14.009.687

415.52 415.53 415.62 415.63 415.61 415.59 415.54 415.58 415.64 415.58 415.64 415.51 415.41 415.33 415.33 415.50 415.57 415.96 415.94 416.01 415.54 415.50 415.30 415.30 415.16 415.28 415.21 415.28 415.28 415.26 415.27 415.37 415.35 415.90 415.82 415.37 415.36 415.28 415.29 415.21 415.26 415.33 415.14 415.25 415.72 415.76 415.19 415.18 415.22 415.13 415.17 415.08 415.20 415.37 415.27 415.16 415.14 415.15 415.17 415.15 415.24 415.24 415.64 415.58 415.21 415.16 415.23 414.85 414.93 414.78 414.63 414.89 414.38 414.71 414.75 415.17 414.94 414.71 414.66 414.06 414.10 414.65 414.55 415.04 414.90 414.68 414.57 414.63 414.20 414.61 415.00 415.18 414.74 415.22 414.77 414.66 414.24 414.12 414.60 414.79 414.95 414.82 415.39 414.15 414.09 414.36 414.88 415.12 414.90 414.82 413.02 414.13 414.66 415.01 414.70 414.37 414.05 414.14 414.74 414.96

6 863 524 717,4 м² 1 860 8 769 1 210 1 200 570 970 720 720 720 258 468 250 590 1 110 1 025 1 155 1 048

S-01 S-02 S-03

ცენტრალური ბაღი

მრავალბინიანი საცხოვრებელი კომპლექსი

თბილისი

ს.კ. 01.72.14.009.687

ა. მოდრეკილაძე

ცომაია

+0.00 ნიშნული

ბლოკის კედელი

ბეტონის კედელი

საყრდენი კოლონა

კარის ცვეთმედეგობა

გენგეგმა

A2

1:200

თბილისი 2022 წ.

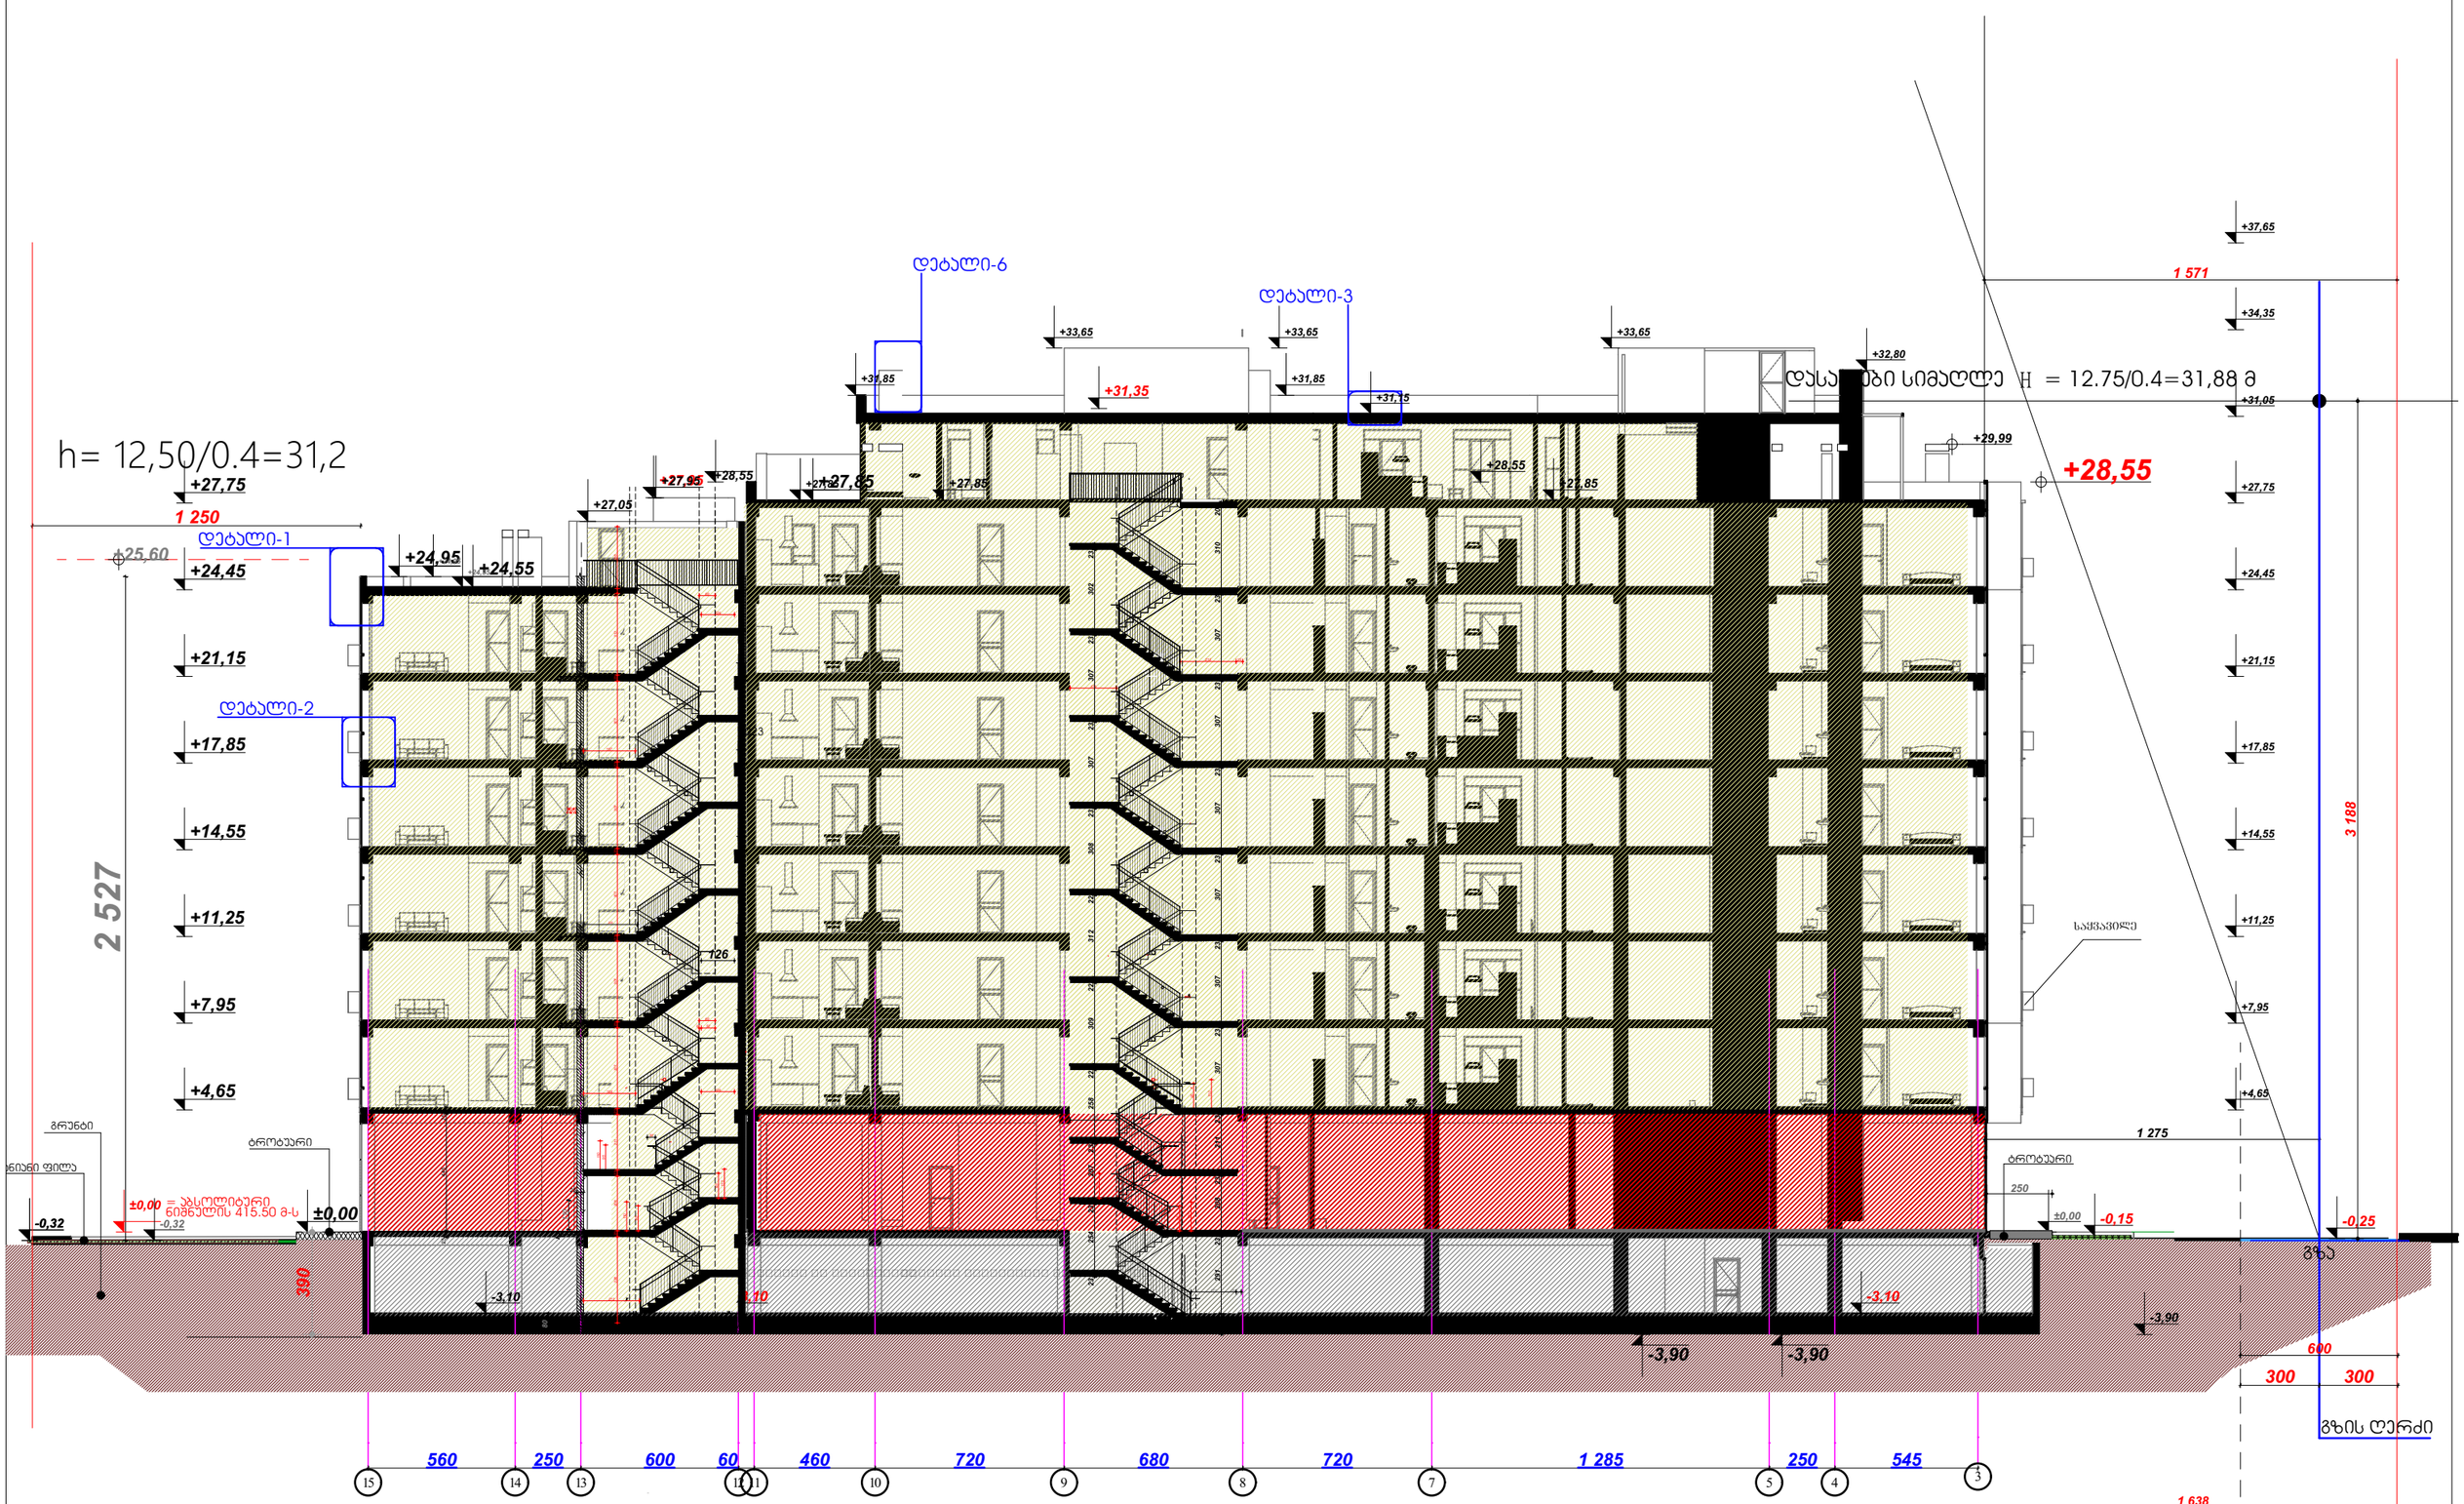

მრავალბინიანი საცხოვრებელი კომპლექსი	
თბილისი ჯიქია ს.კ. 01.72.14.009.687	
კ. მოდრეკილაძე	
ცომაია	
სართულის განამენიანების ფართი კ2	მ²

1. ნახაზი მომზადებული მისაწვდომობის სტანდარტების მიხედვით.

2. ზომები მოცემულია სანტიმეტრებში.

ინფორმაცია ფართის შესახებ:

- სტრუქტურული ღერძი
- +0.00 ნიშნული
- ბლოკის კედელი
- ბეტონის კედელი
- საყრდენი კოლონა
- კარის ცვეხლმედეგობა

A2	
1:200	
თბილისი 2022 წ.	