სიტუაციური გეგმა




შ.პ.ს. "ჯითი სარვეი"

საიდ.კოდი 400224681
ქ.თბილისი, გიორგი ბრწყინვალეს ქ №4 II სართული,ოფისი №4
მობ: +995 598 30-20-15 +995 599 53-15-15
office@gtsuvey.ge
www.facebook.com/GTSURVAY1

ქალაქი თბილისი, ლისის ტბის მიმდებარედ, (ნაკვეთი 09/105)-ში გიორგი ტყებუჩავას საკუთრებაში არსებული 600 მ² (ს/კ 01.10.18.009.105) არასასოფლო-სამეურნეო დანიშნულების მიწის ნაკვეთის

ტოპოგრაფიული რუკა

თარიღი: 07.03.2023

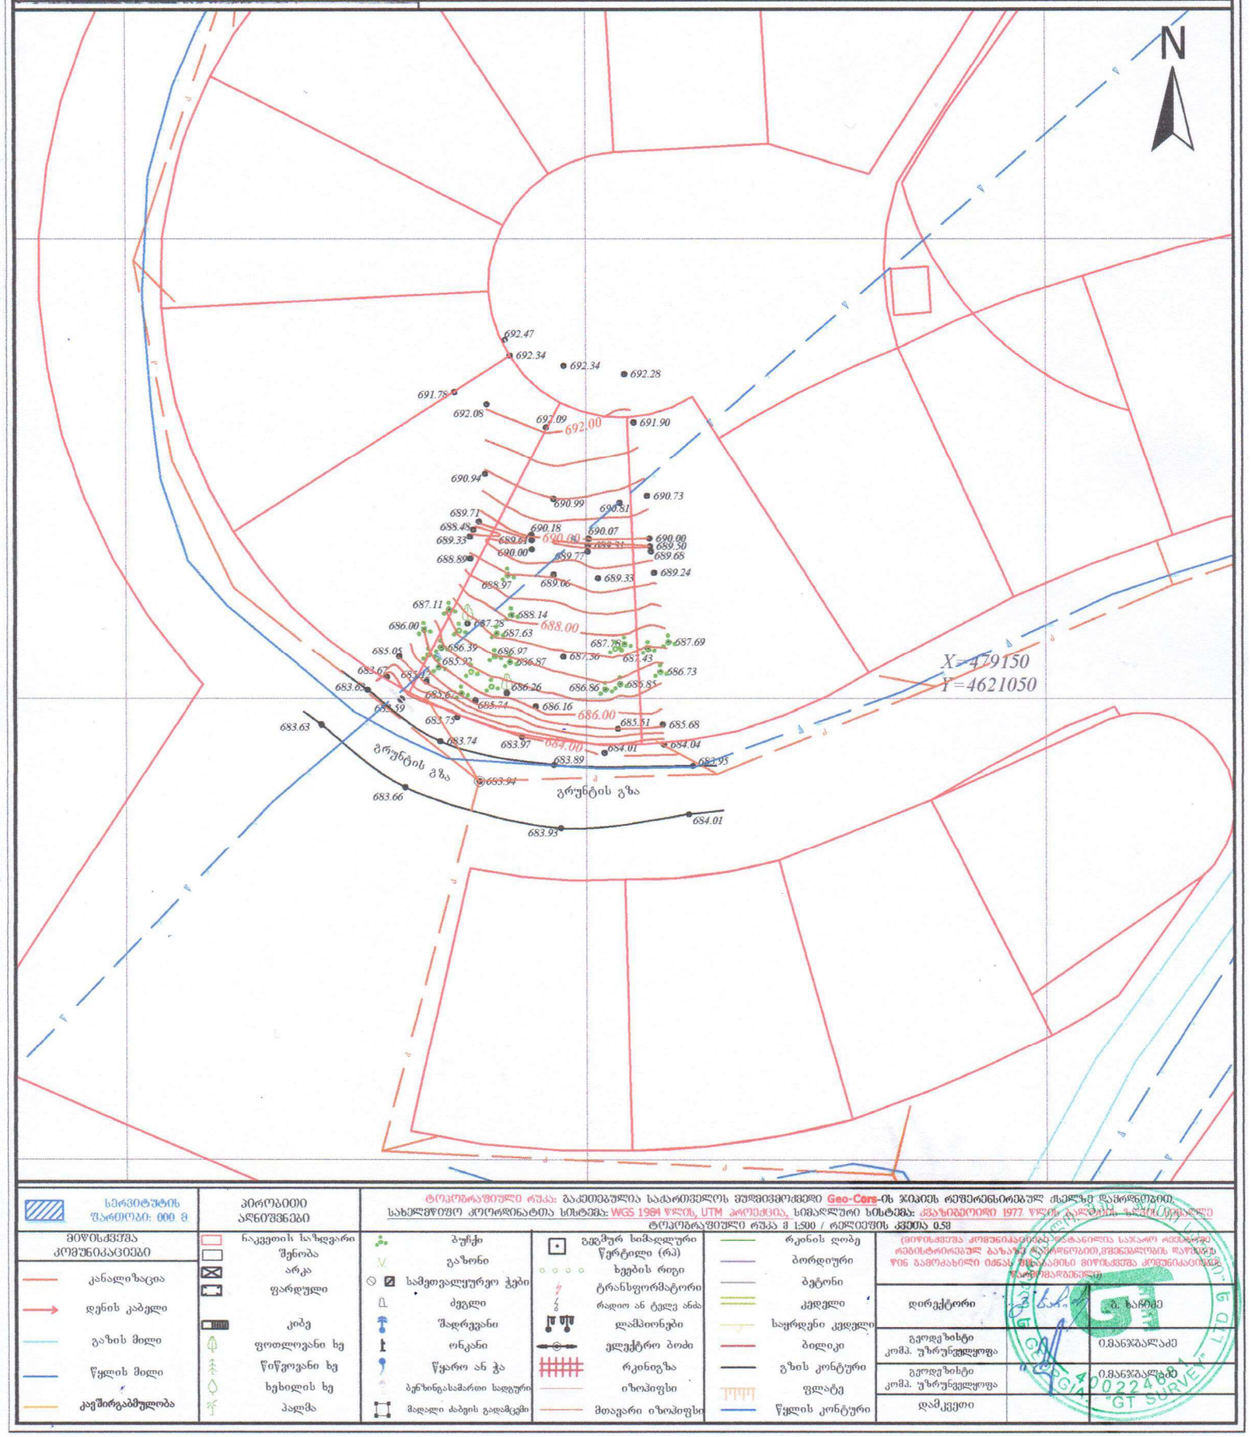

სერვიტუტის ზარმოება: 000 მ	პირობითი აღნიშვნები	ტოპოგრაფიული რუკა: გაკეთებულია სატოპოგრაფიო მეთოდით Geo-Cars-ის ჯეოდეზიურ-ფოტოგრამეტრიულ პროგრამაზე დაყრდნობით. სახელმწიფო კოორდინატთა სისტემა: WGS 1984 წლის, UTM პროექცია, სიმაღლეთა სისტემა: კრონშტადტის 1977 წლის ბალტიის სისტემა. ტოპოგრაფიული რუკა მ 1:500 / რელიეფის კვეთა 0.5მ			
მიწისქვეშა კომუნიკაციები	რაკვეთის საზღვარი შენობა	ბუჩქი	გზამპრ სიმაღლური წერტილი (რა)	რკინის ღობე	
კანალიზაცია	არკა	გაზონი	ხეების რიგი	ბორდიური	
დენის კაბელი	ფარდული	საშეთვალყურეო ჭები	ტრანსფორმატორი	ბეტონი	
გაზის მილი	კიბე	ძეგელი	რადიო ან ტელე ანძა	კედელი	
წყლის მილი	ფოთლოვანი ხე	შადრევანი	ლამპიონები	საყრდენი კედელი	
კაბშირგაბმულობა	წიწვოვანი ხე	ონკანი	ელექტრო ბოძი	ბილიკი	
	ხეხილის ხე	წყარო ან ჭა	რკინიგზა	გზის კონტური	
	პალმა	ბენზინგასამართი ხელური	იზოპიფსი	ფლატე	
		მაღალი ძაბვის გადამცემი	მთავარი იზოპიფსი	წყლის კონტური	

დირექტორი	გ. ხარებე
გეოდეზისტი კომპ. უზრუნველყოფა	ი.მანუჩარაძე
გეოდეზისტი კომპ. უზრუნველყოფა	ი.მანუჩარაძე
დამკვეთი	

გენგეგმა

მ. 1:500

