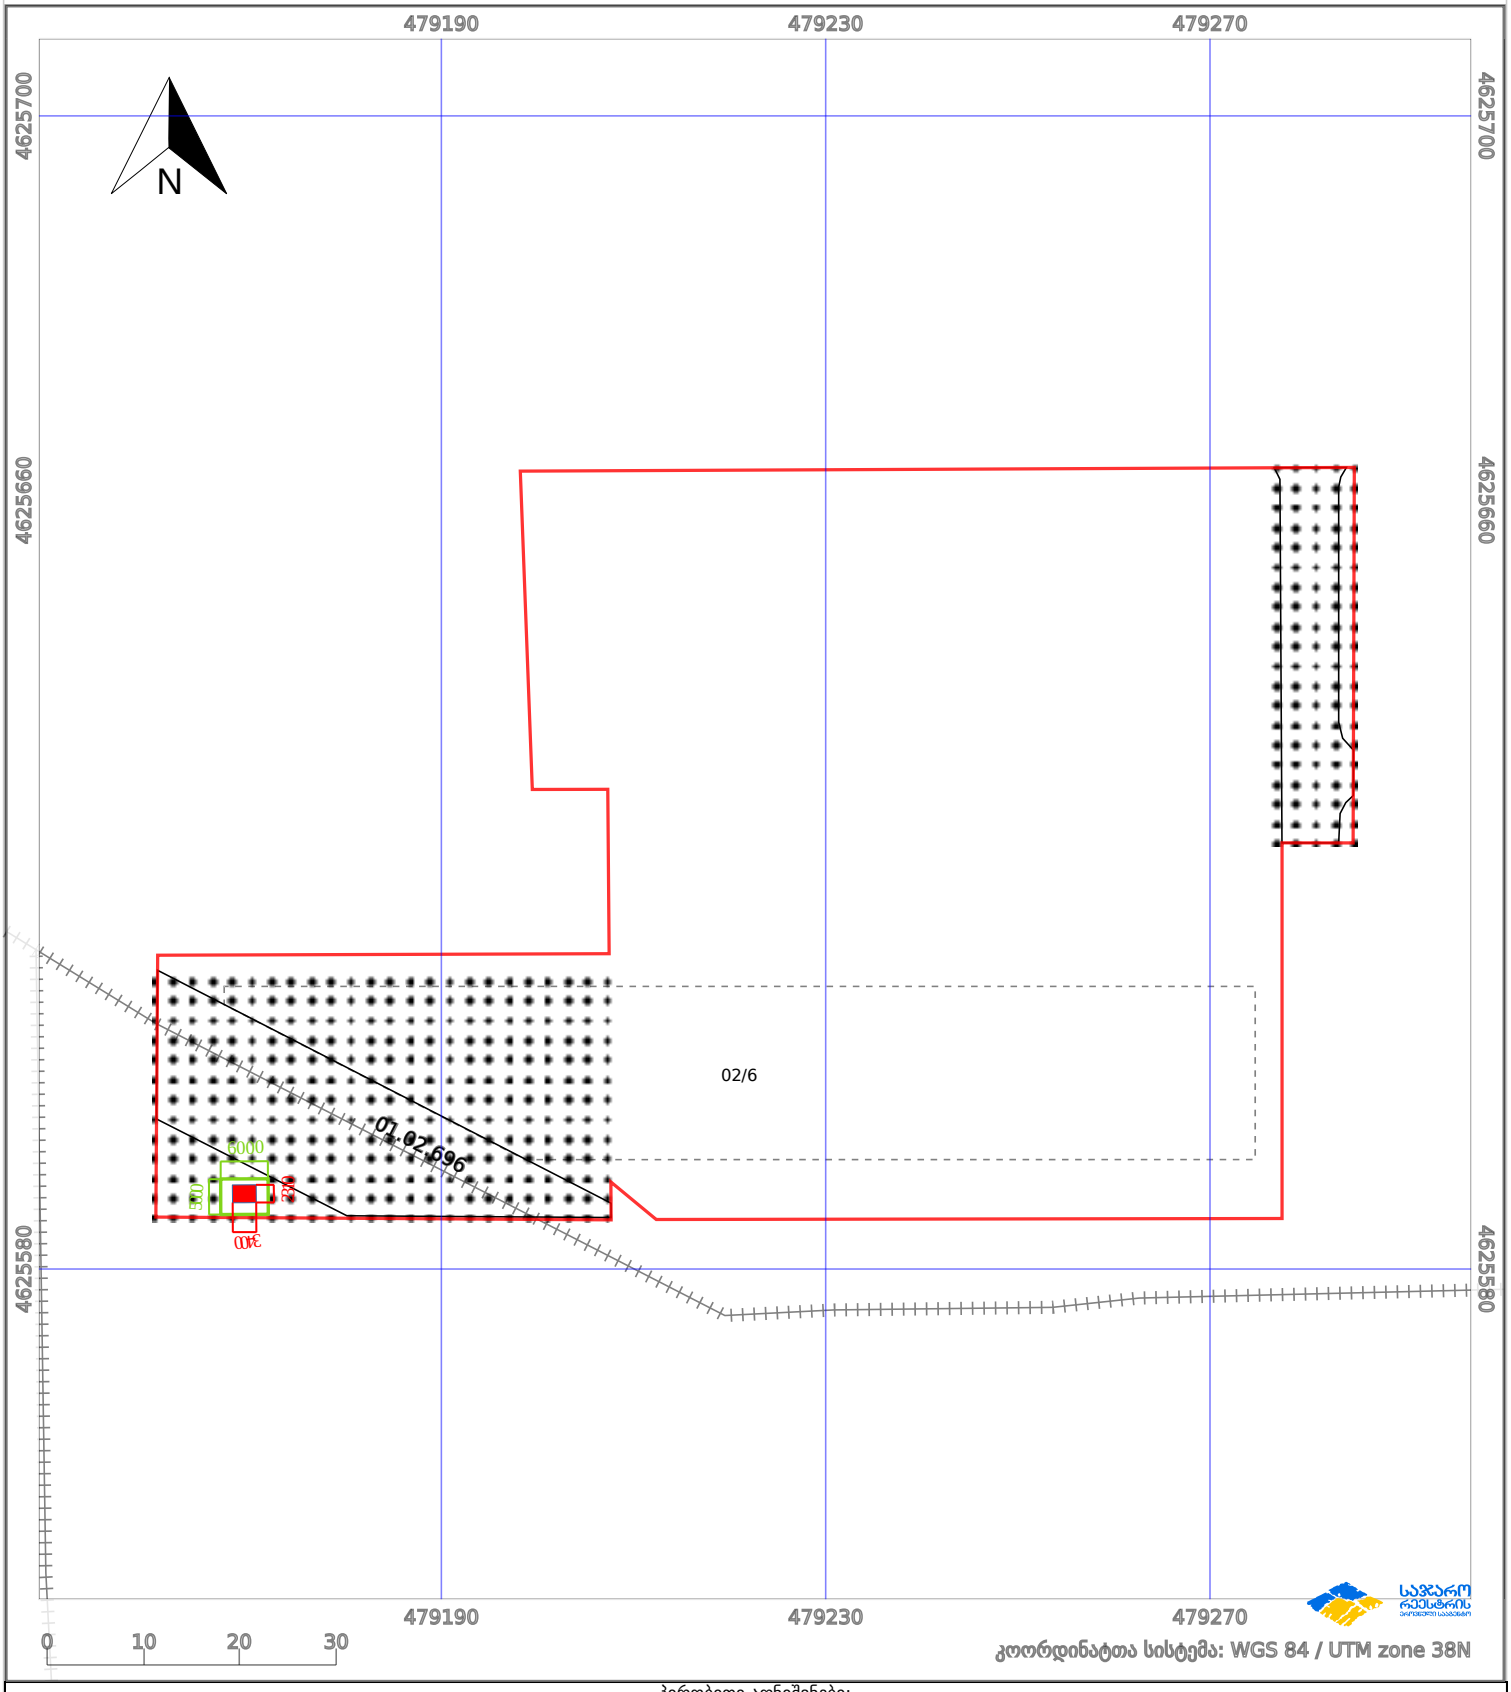

5000
6000
2310
3400
1800
2350
ქსქ
3400*2310*2350 მმ
ღობე
6000*5000*1800 მმ
9/18/2023

საკადასტრო გეგმა

საჯარო რეესტრის ეროვნული სააგენტო

საკადასტრო კოდი:	**01.72.14.300.001**	ნაკვეთის დანიშნულება:	**არასასოფლო სამეურნეო**
განცხადების ნომერი:	**882023099683**	ფართობი:	**7321 კვ.მ (WGS 84 / UTM zone 38N)**
მომზადების თარიღი:	**07/02/2023**	ვალდებულების ფართობი:	**783 კვ.მ (WGS 84 / UTM zone 38N)**



პირობითი აღნიშვნები:

ნაკვეთის საზღვარი | მშენებარე ნაგებობა | 02/4 აშენებული ნაგებობა | ქარსაფარი ზოლი

ხაზობრივი ნაგებობა | ტყის ფონდი | ვალდებულება

საჯარო რეესტრის ეროვნული სააგენტო, ქ. თბილისი, წერეთლის გამზირი 150, 0154 (+995 32) 2405 15 28; http://napr.gov.ge