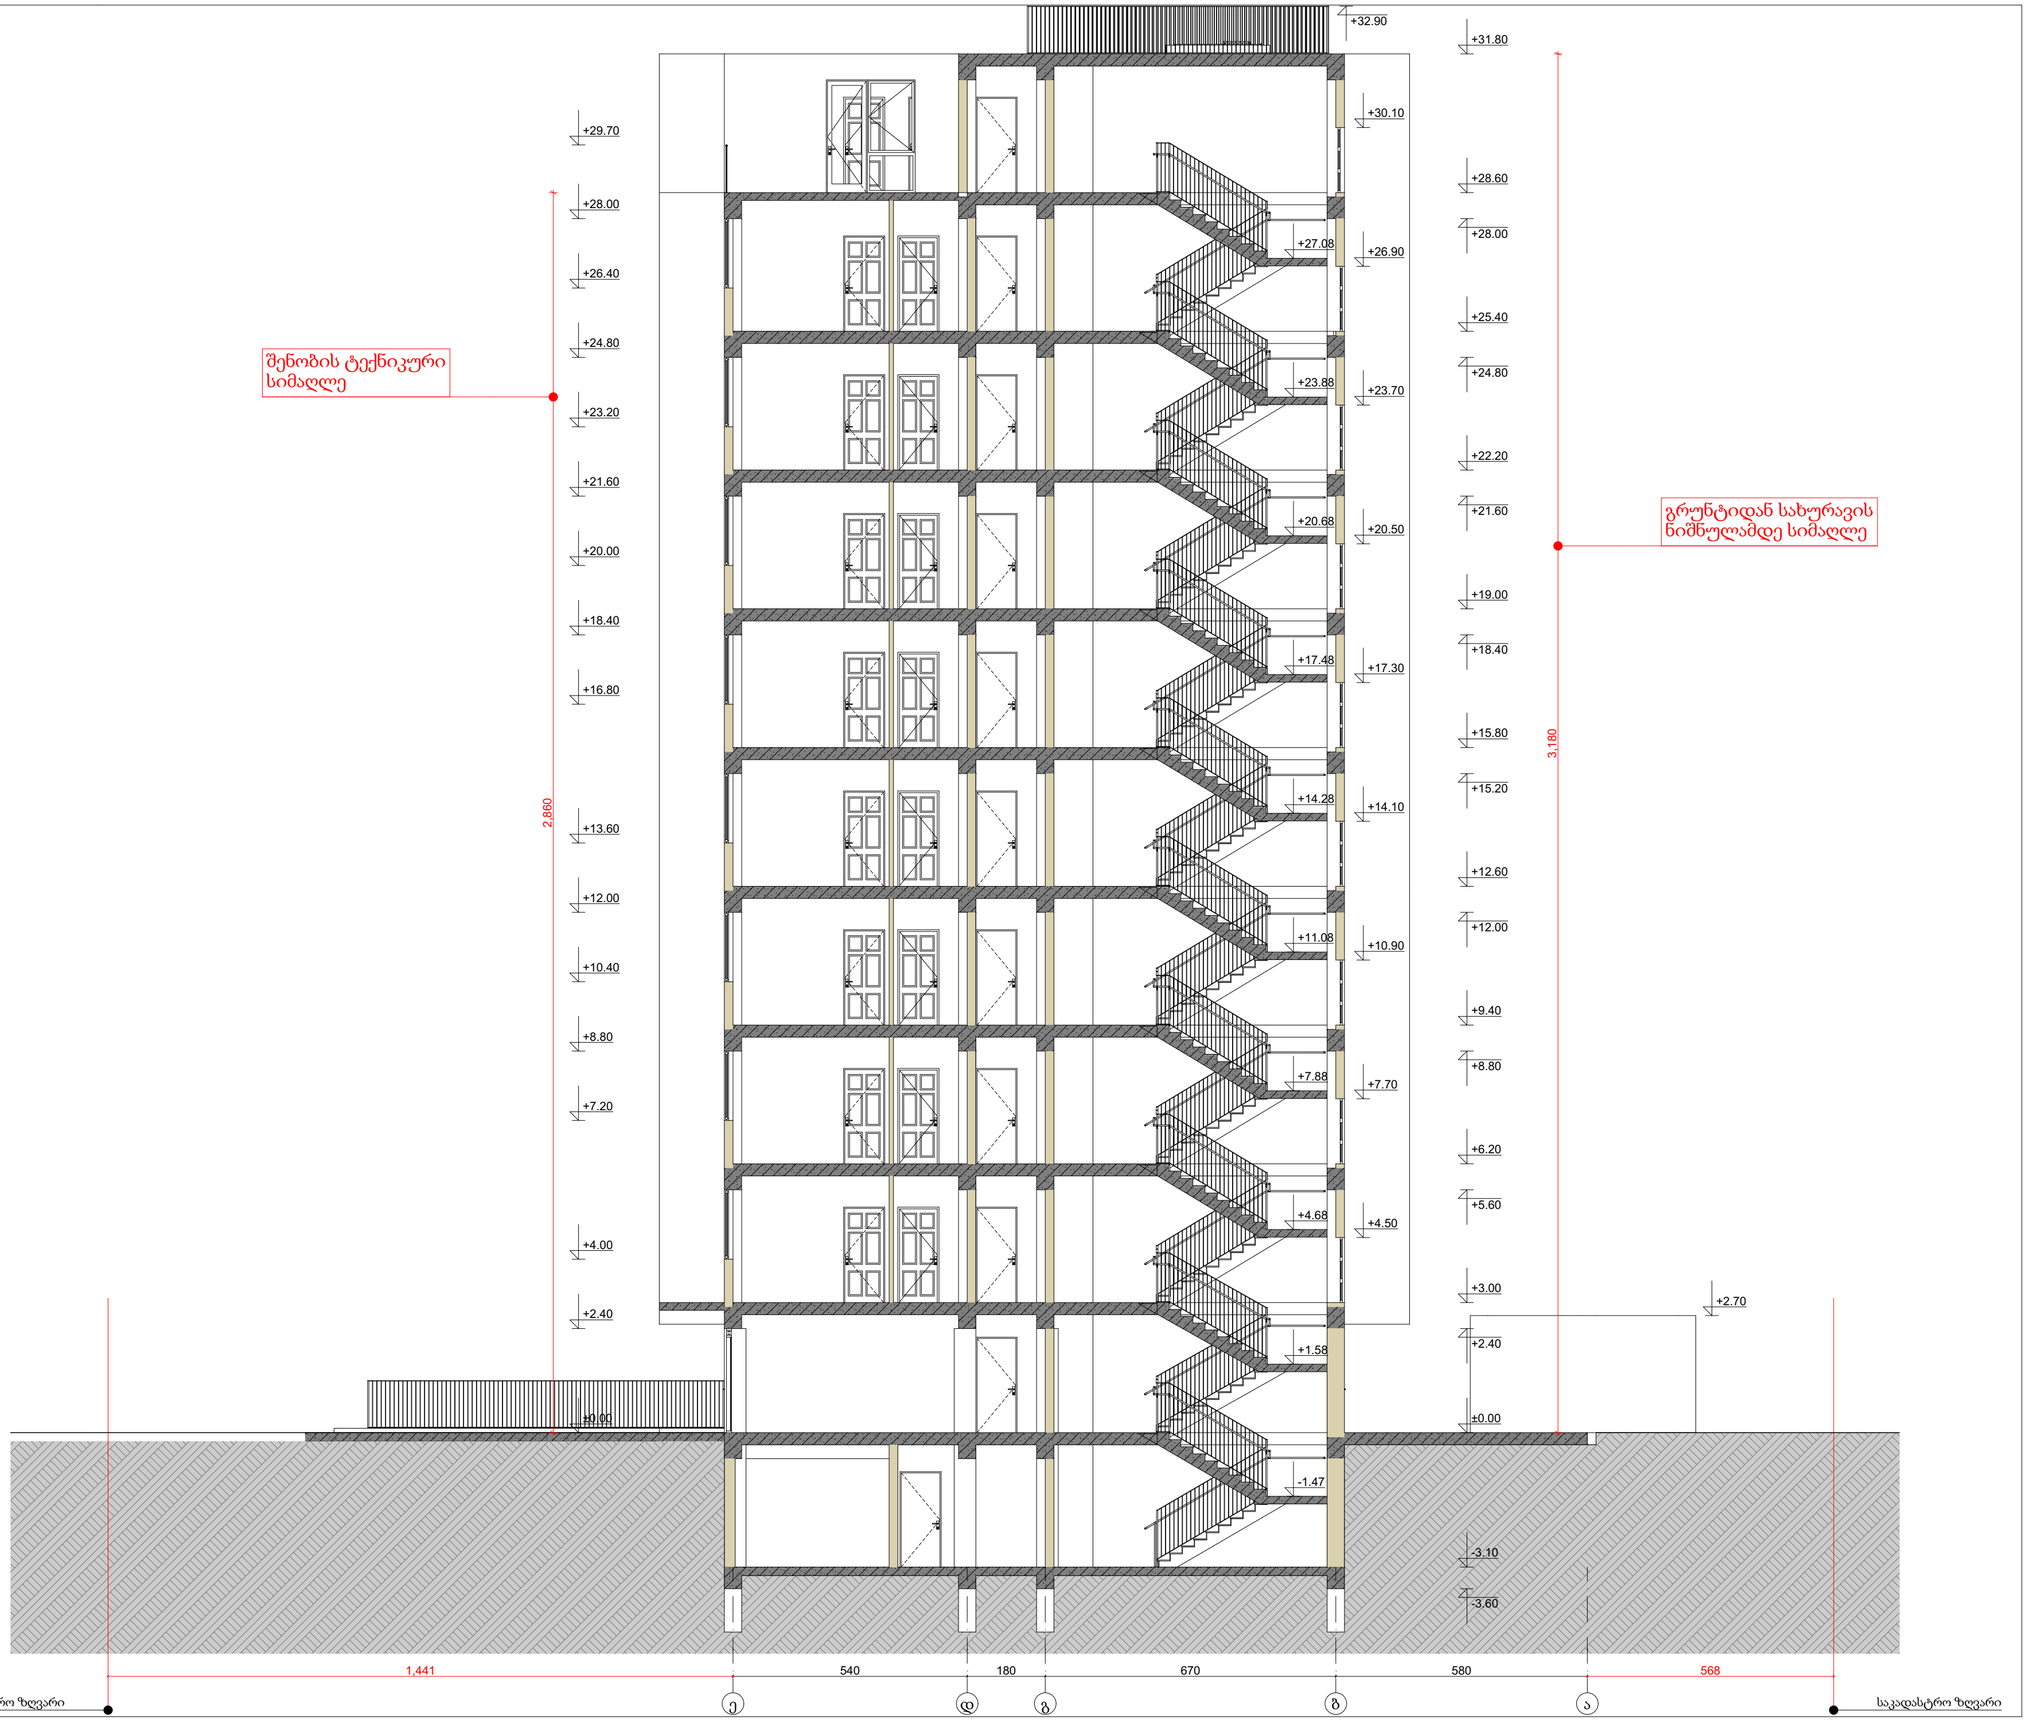

ფორმატი: A2

თბილისი 2023 წ.

PROJECT GROUP

პირობითი ნიშნები

- წითელი ხაზი
- განვითარების რეგულირების ხაზი
- განვითარების რეგულირების ხაზი ქუჩა ეზოსთვის
- განვითარების რეგულირების საჯარდებულო ღერძი ხაზი
- სამეზობლო მიჯნის ხაზი

შენიშვნები

ზომები მოცემულია სანტიმეტრებში

სიმაღლეები მოცემულია მეტრებში

ობიექტი

მრავალბინიანი საცხოვრებელი სახლის პროექტი (01.72.14.038.711)
ქ. თბილისი, სოფ. დიღომი, ვეფხისტყაოსანის ქუჩა, №84

დამკვეთი

შპს "ორნამენტ დეველოპმენტი"
ID: 412771246

შემსრულებელი

შპს "ჯროუპ გრუპი" (ს/კ 404573083) არქიტექტორი რევაზ სულავა (პ/ნ 01024080499)
ქ.თბილისი დედაენის პარკის ტერიტორია ნაკვ 03/003
ტელ: 555 999 540

დირექტორი		
არქიტექტორი		
დამკვეთი		
მასშტაბი	1:100	ჭრილი 1-1
თარიღი	2023 წ.	
სტადია	ფურცლები	ფურცელი
არქიტექტურული პროექტი	26	A016



ფორმატი: A2

თბილისი 2023 წ.

PROJECT GROUP

პირობითი ნიშნები

- წითელი ხაზი
- განაშენიანების რეგულირების ხაზი
- განაშენიანების რეგულირების ხაზი (უკანა ეზოსთვის)
- განაშენიანების რეგულირების საკალდებულო ლურჯი ხაზი
- სამეზობლო მიჯნის ხაზი

შენიშვნები

ზომები მოცემულია სანტიმეტრებში

სიმაღლეები მოცემულია მეტრებში

ობიექტი

მრავალბინიანი საცხოვრებელი სახლის პროექტი (01.72.14.038.711)
ქ. თბილისი, სოფ. დიღომი, ვეფხისტყაოსანის ქუჩა, №84

დამკვეთი

შპს "ორნამენტ დეველოპმენტი"
ID: 412771246

შემსრულებელი

შპს "პროჯექტ გრუპი" (ს/ჯ 404573083) არქიტექტორი რევაზ სულავა (პ/ნ 01024080499)
ქ.თბილისი დედაენის პარკის ტერიტორია ნაკვ 03/003
ტელ: 555 999 540

დირექტორი		
არქიტექტორი		
დამკვეთი		
მასშტაბი	1:100	ჭრილი 2-2
თარიღი	2023 წ.	
სტადია	ფურცლები	ფურცელი
არქიტექტურული პროექტი	26	A017

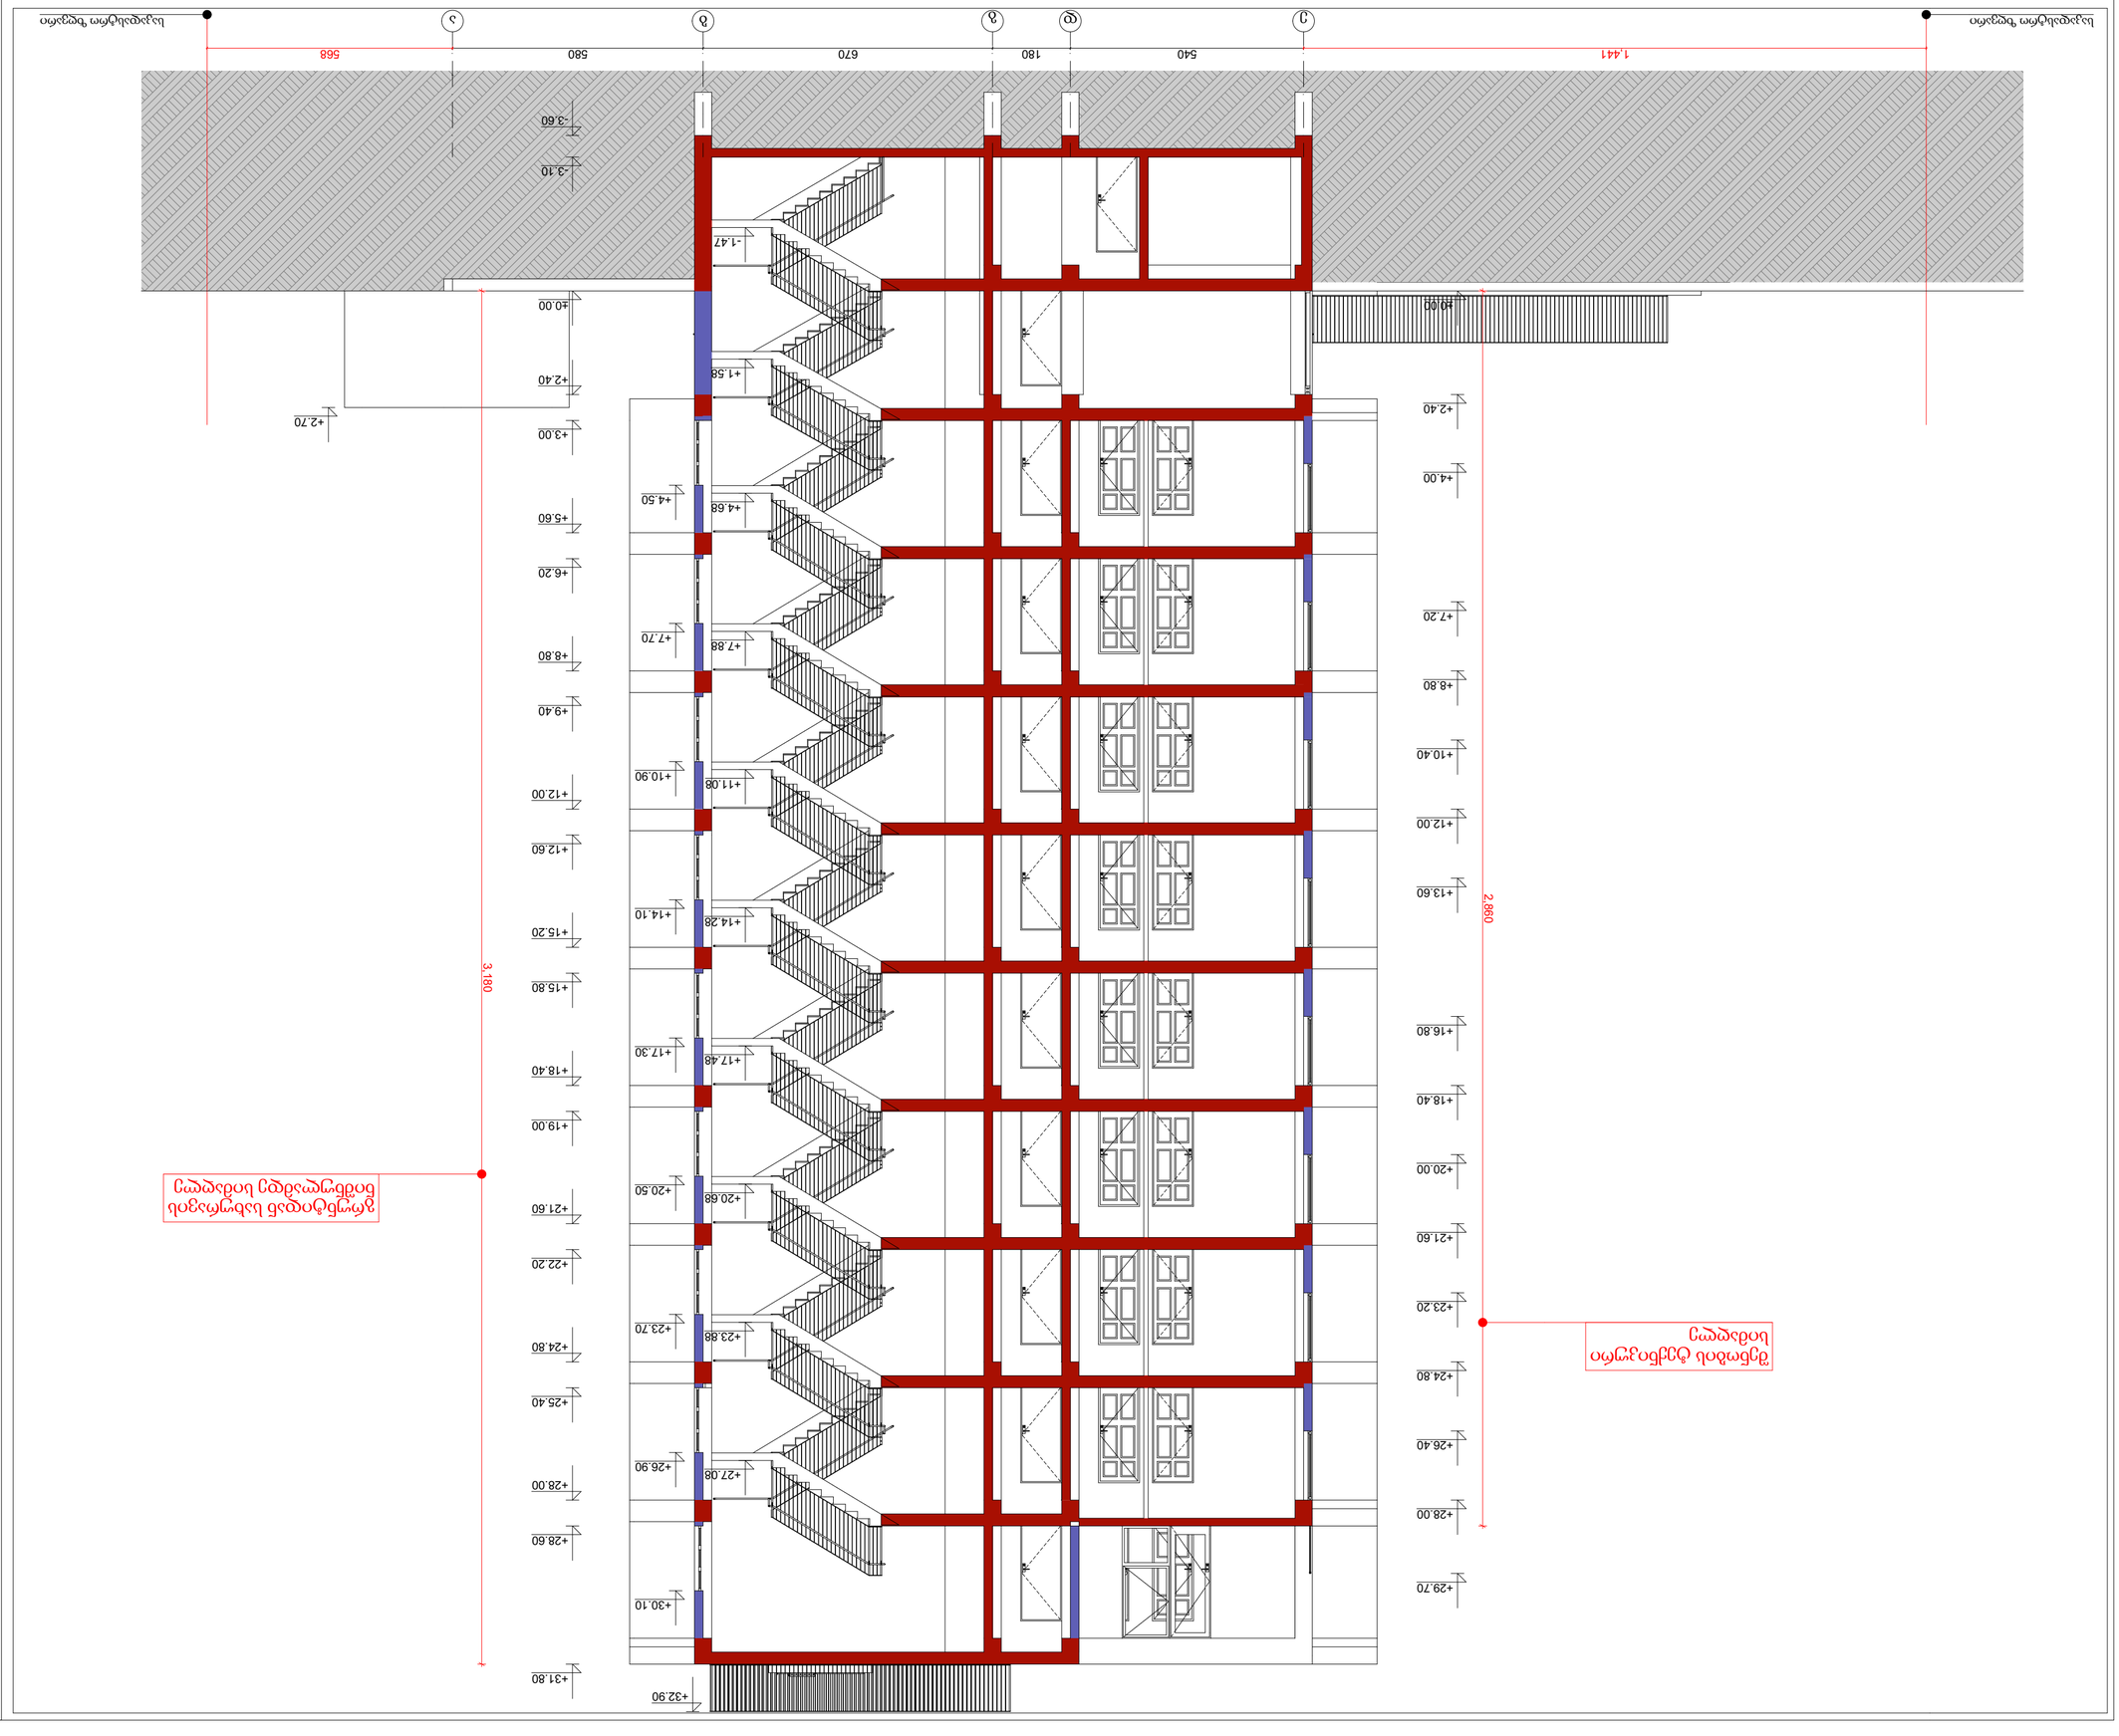




ნახაზის ფორმატი	A1
ნახაზის მასშტაბი	1:100

90 წთ	კედლის ცეცხლგამძლეობის ზღვრული ზღვარი
	ჭერის ცეცხლგამძლეობის ზღვრული ზღვარი
	ცეცხლგამძლე ფილტრით აღჭურვილი ხანძარსაწინააღმდეგო ნიაღვრული კარი
	ხანძარსაწინააღმდეგო ავტომატური სისტემის მართვის პანელი
FDC	ხანძარსაწინააღმდეგო ავტომატური სისტემის მილსადენის შესაერთებელი მოწყობილობა
	ხანძარსაწინააღმდეგო ავტომატური სისტემის სპრინკლერული ქსელის მართვის კვანძი
	ხანძარსაწინააღმდეგო ჰიდრანტი
	ხანძარსაწინააღმდეგო ფარი
EXIT	ევაკუაციის მარშრუტის მიმთითებელი ნიშანი
EXIT	ევაკუაციის მარშრუტის მიმთითებელი ნიშანი

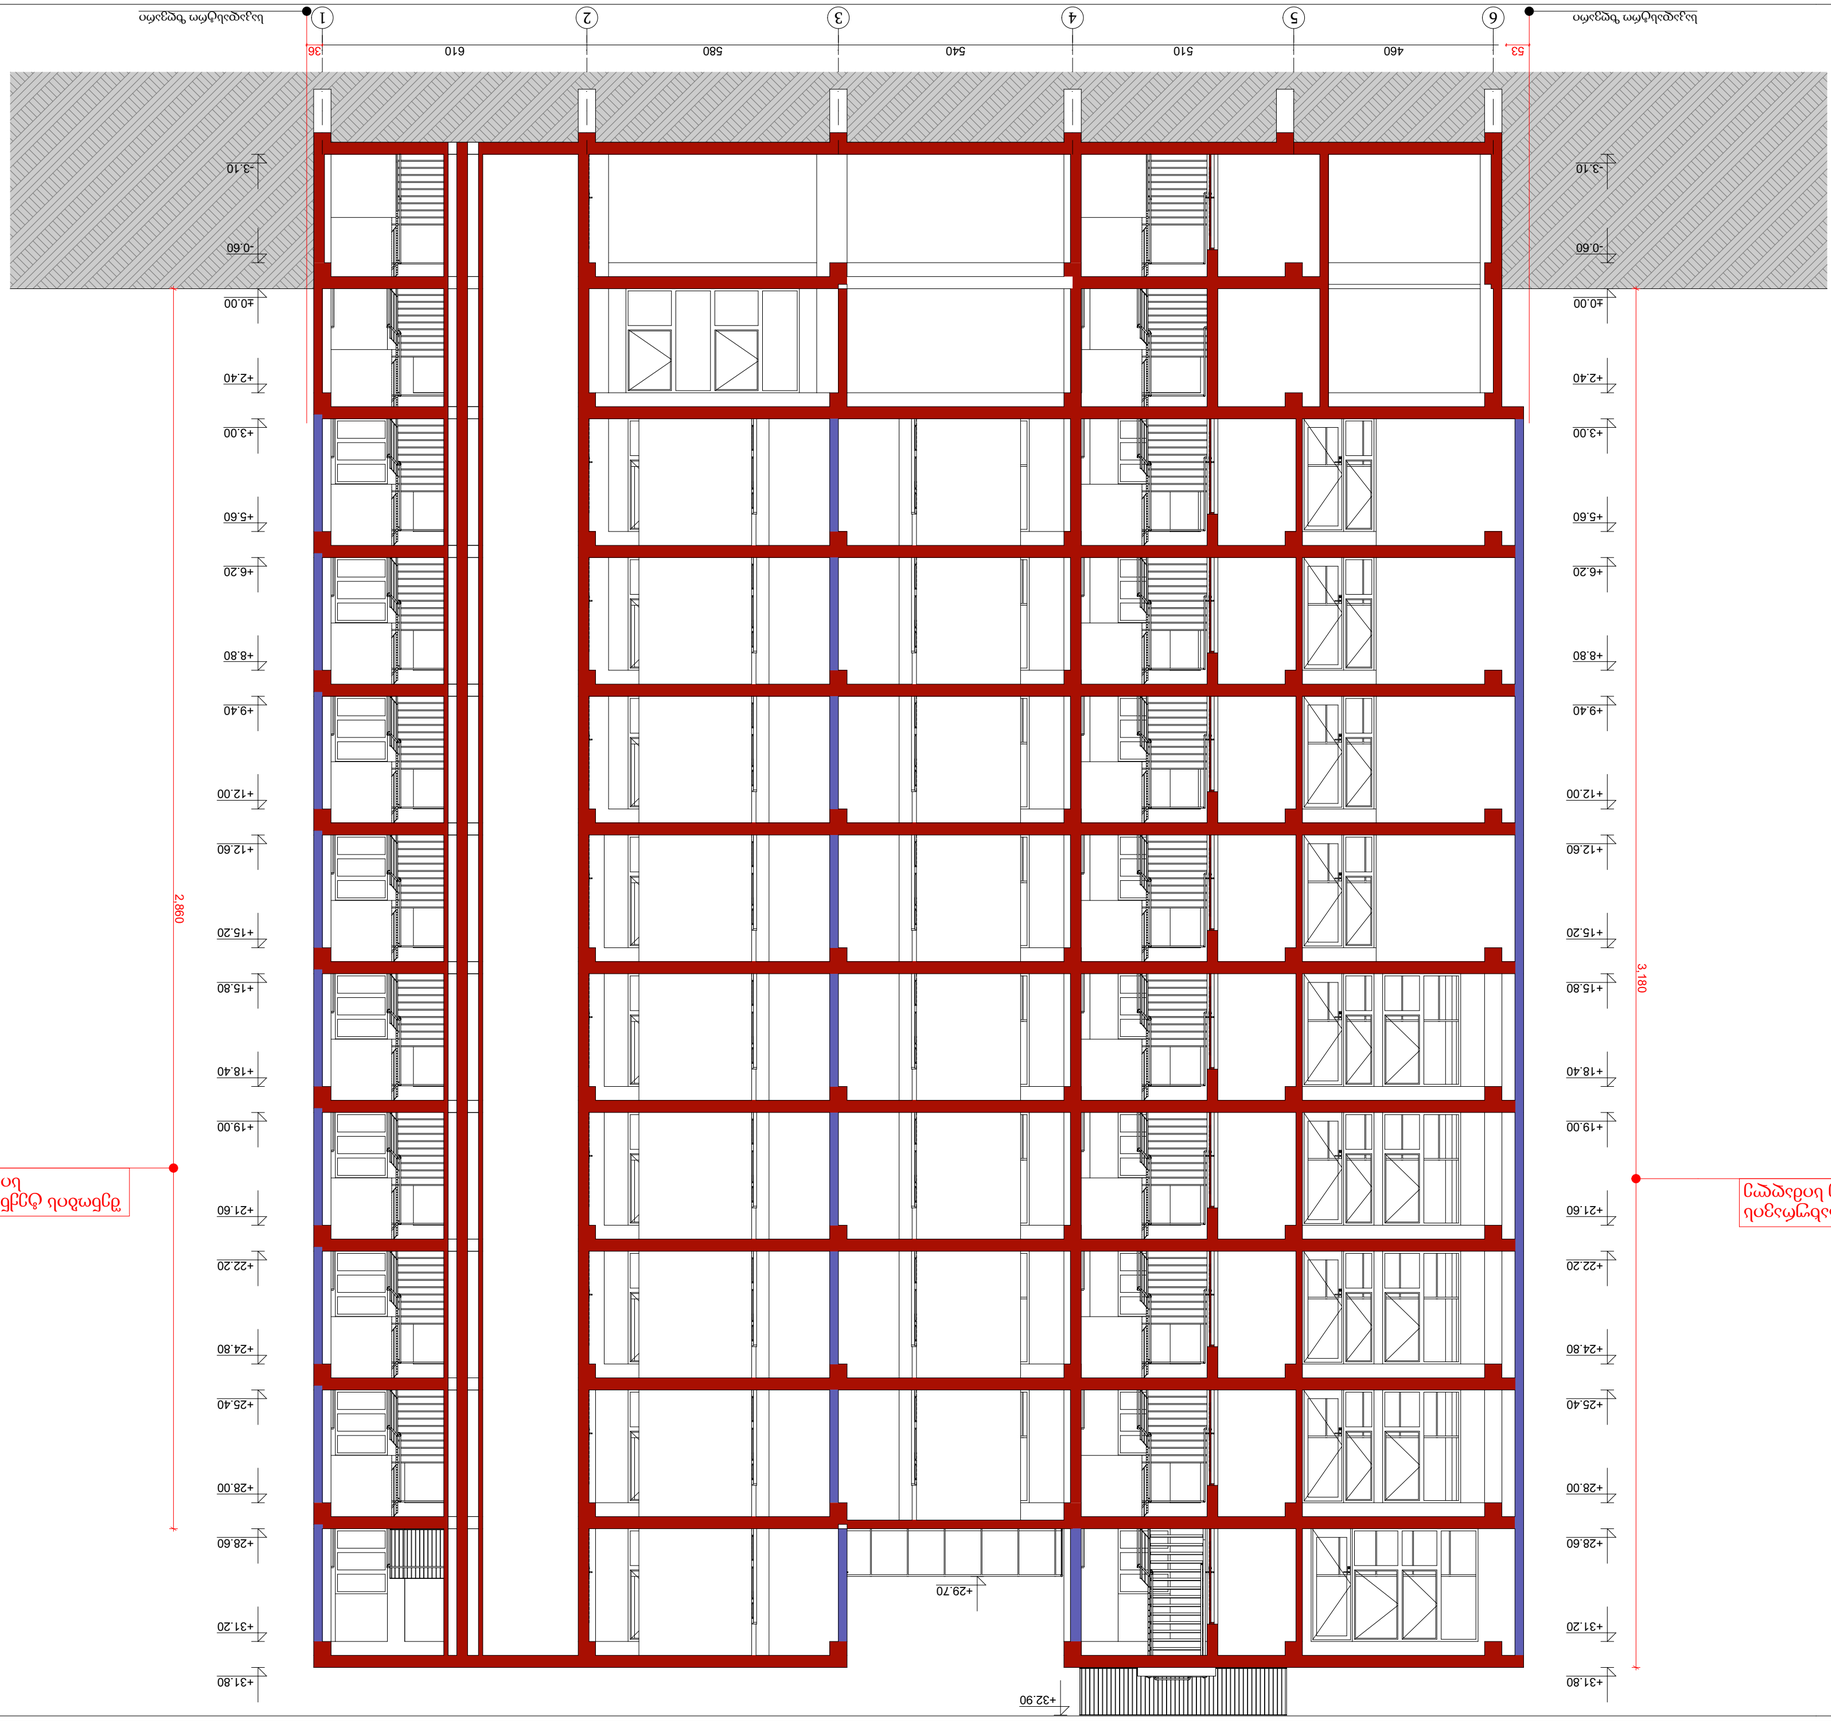

ტიპიური ფრაგმენტი	
