არასახელმწიფო საერო სკოლა "ალბიონი"-ის რეკონსტრუქცია
(შშპ-ის ლიფტის და სახანძრო უსაფრთხოების გარე ღია კიბის მიშენება)

ქ.თბილისი, იოსებ და ლეონ ორბელების ქუჩა № 64,
საკ. კოდი: 01.17.10.002.125

პროექტი

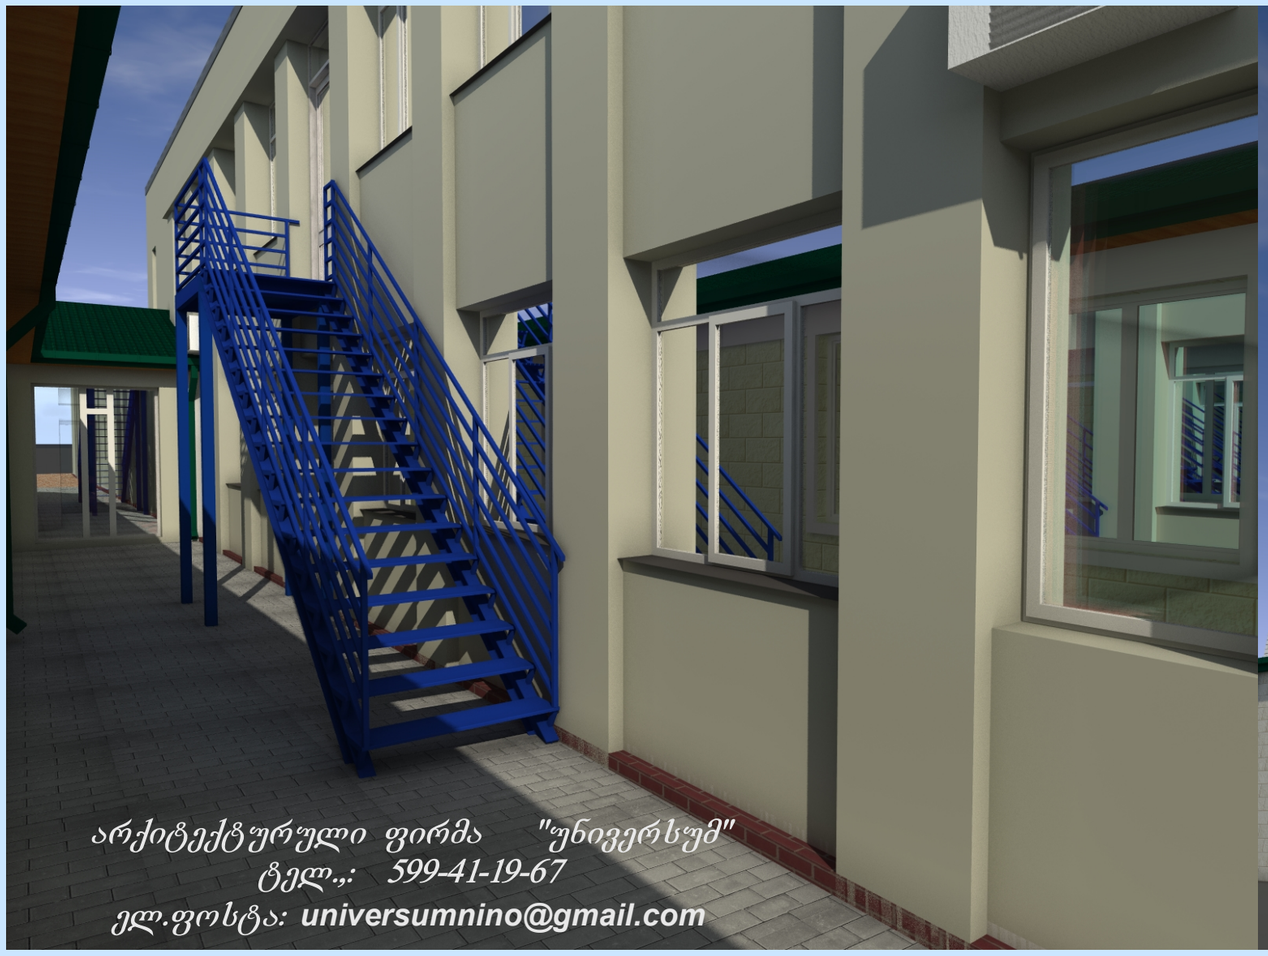



თბილისი 2023

შ.პ.ს."უნივერსუმ"			არასახელმწიფო საერო სკოლა "ალბათნი"(ქ.თბილისი, იოსებ და ლეონ ორბელების ქუჩა, N64) - რეკონსტრუქცია		
დირექტორი	ნ.ოქუაშვილი		არქიტექტურული ნაწილი	2023	
არქიტექტორი	ნ.ოქუაშვილი		სკოლა-სარდაფის გეგმა M 1:100 ნიშნულზე -2.16 M. 1:250	ა	

შენიშვნა: A-3-ის ფორმატის ფურცელი დაყოფილია 1:250 მასშტაბში ნაკვეთის წითელი საზღვრები სრულყოფილად იხილეთ გენგეგმაზე

N

ექსპლიკაცია:

სკოლა-სარდაფი:

I. სარდაფი.....903,67 მ²

საერთო ფართობი.....903,67 მ²

აზომვითი გეგმა

სკოლა-სარდაფის გეგმა -2.16 ნიშნულზე მ. 1:100

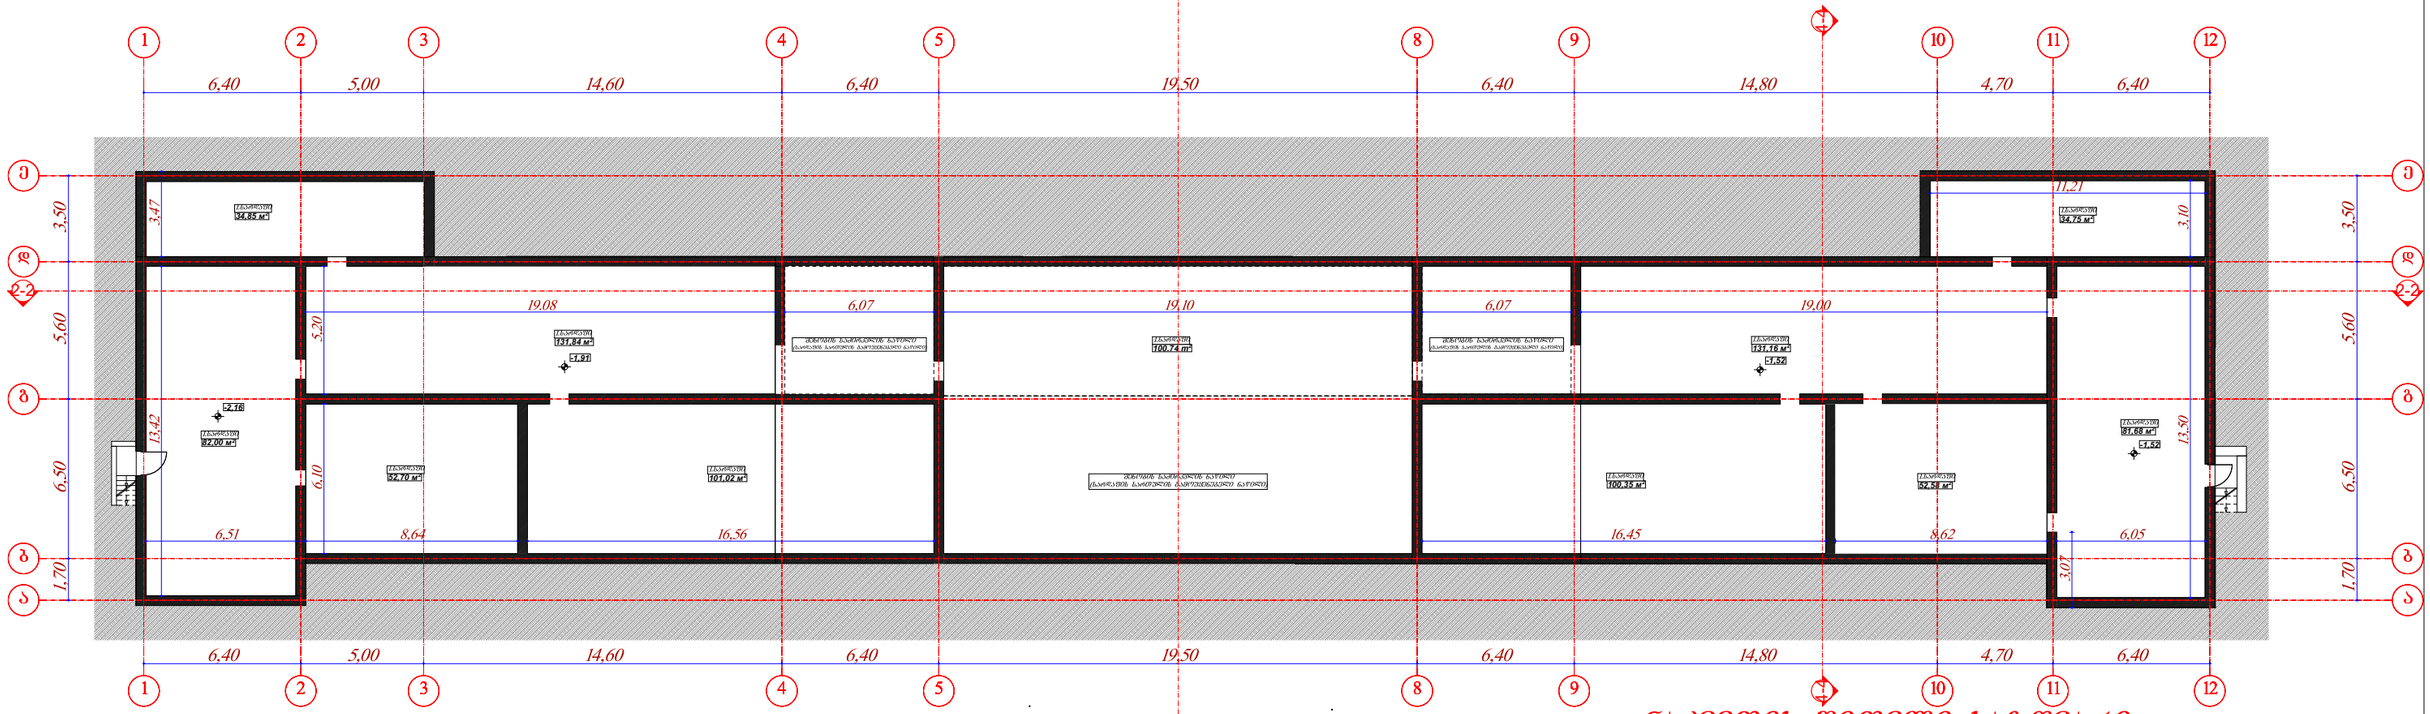





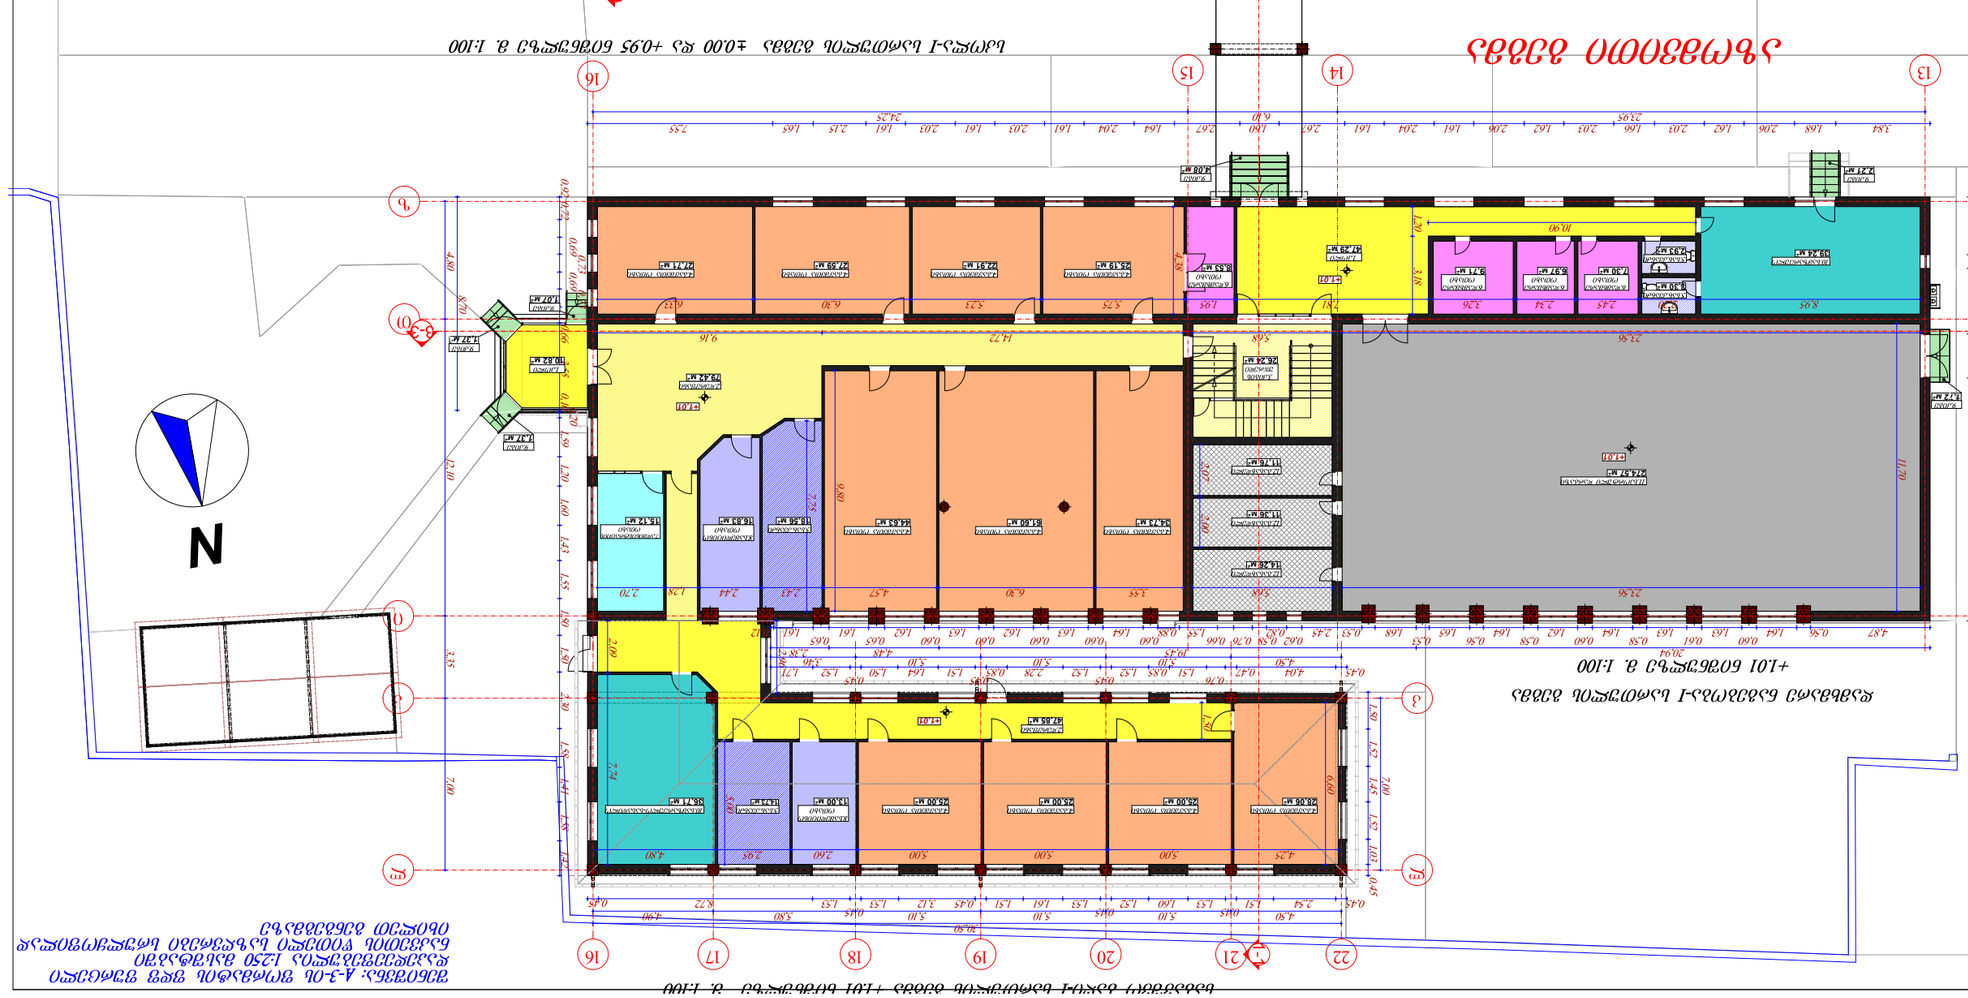

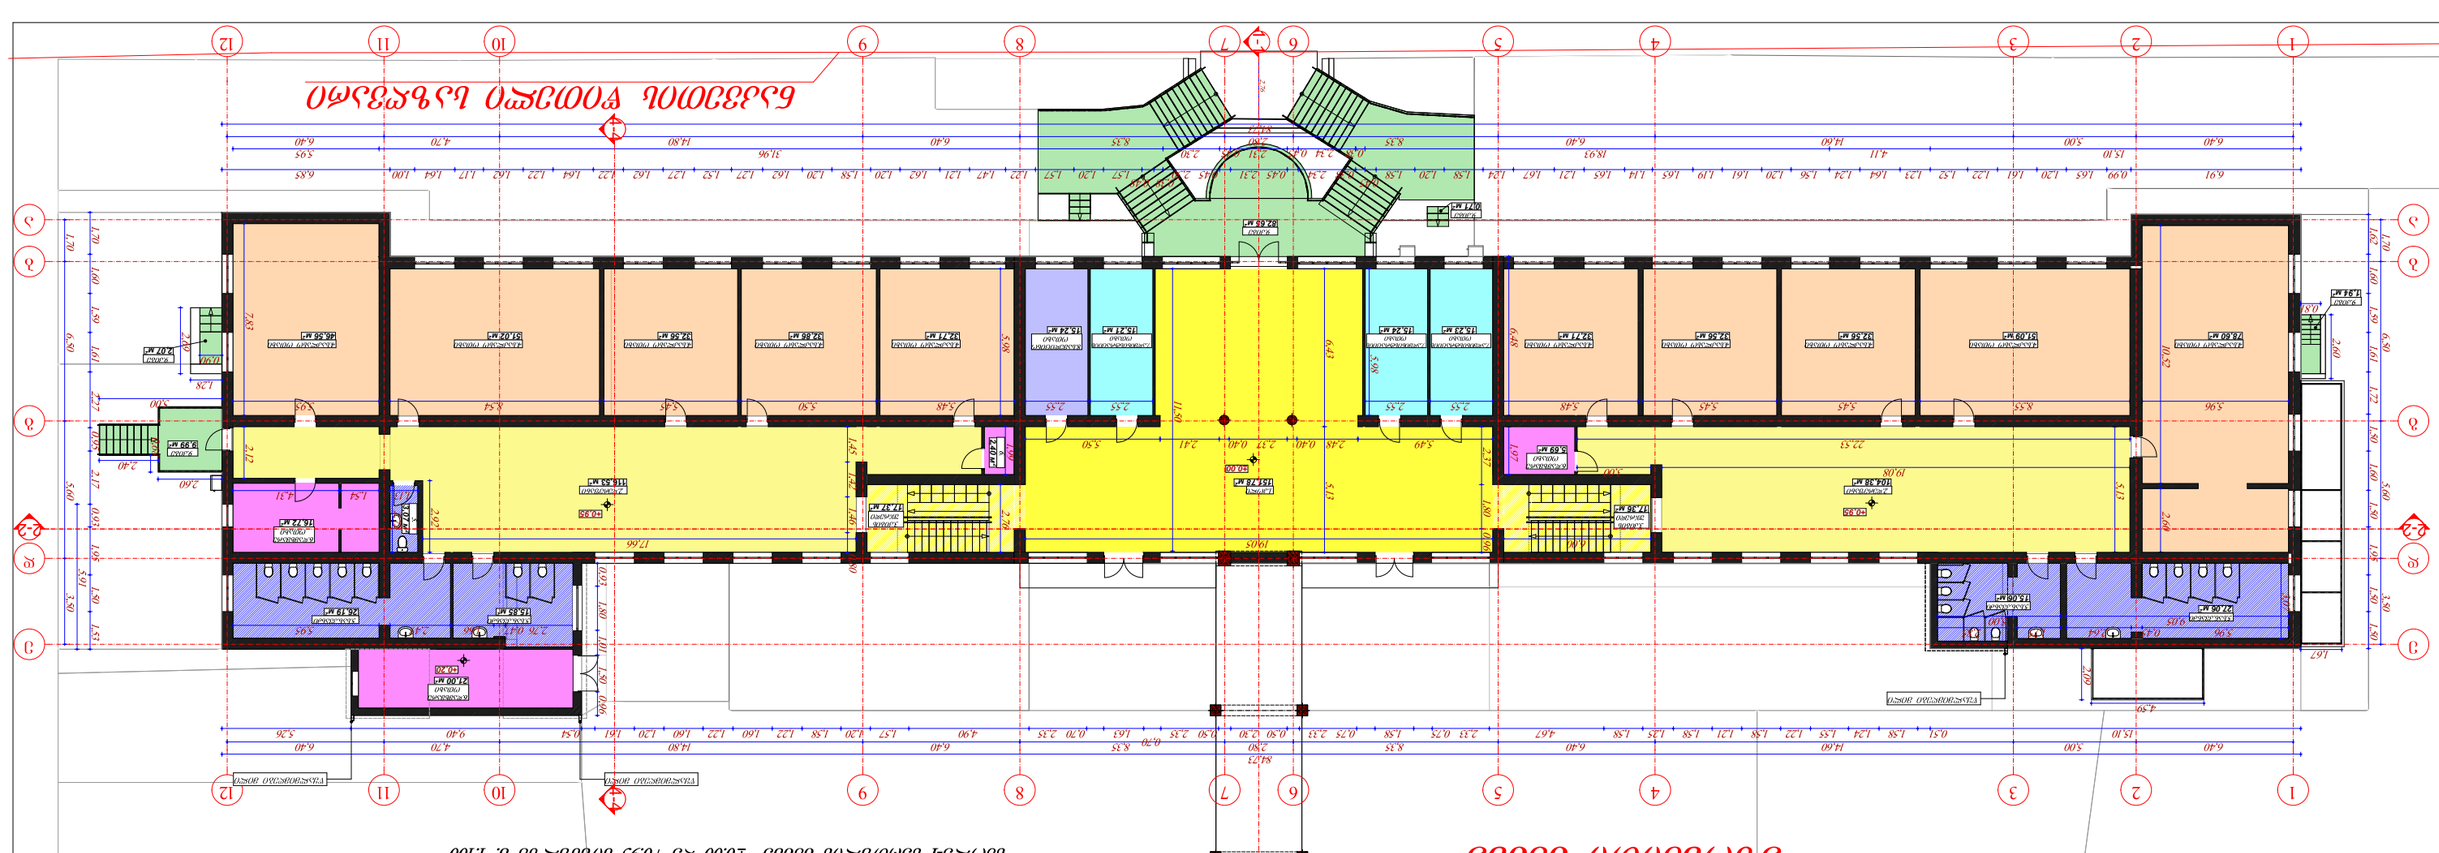










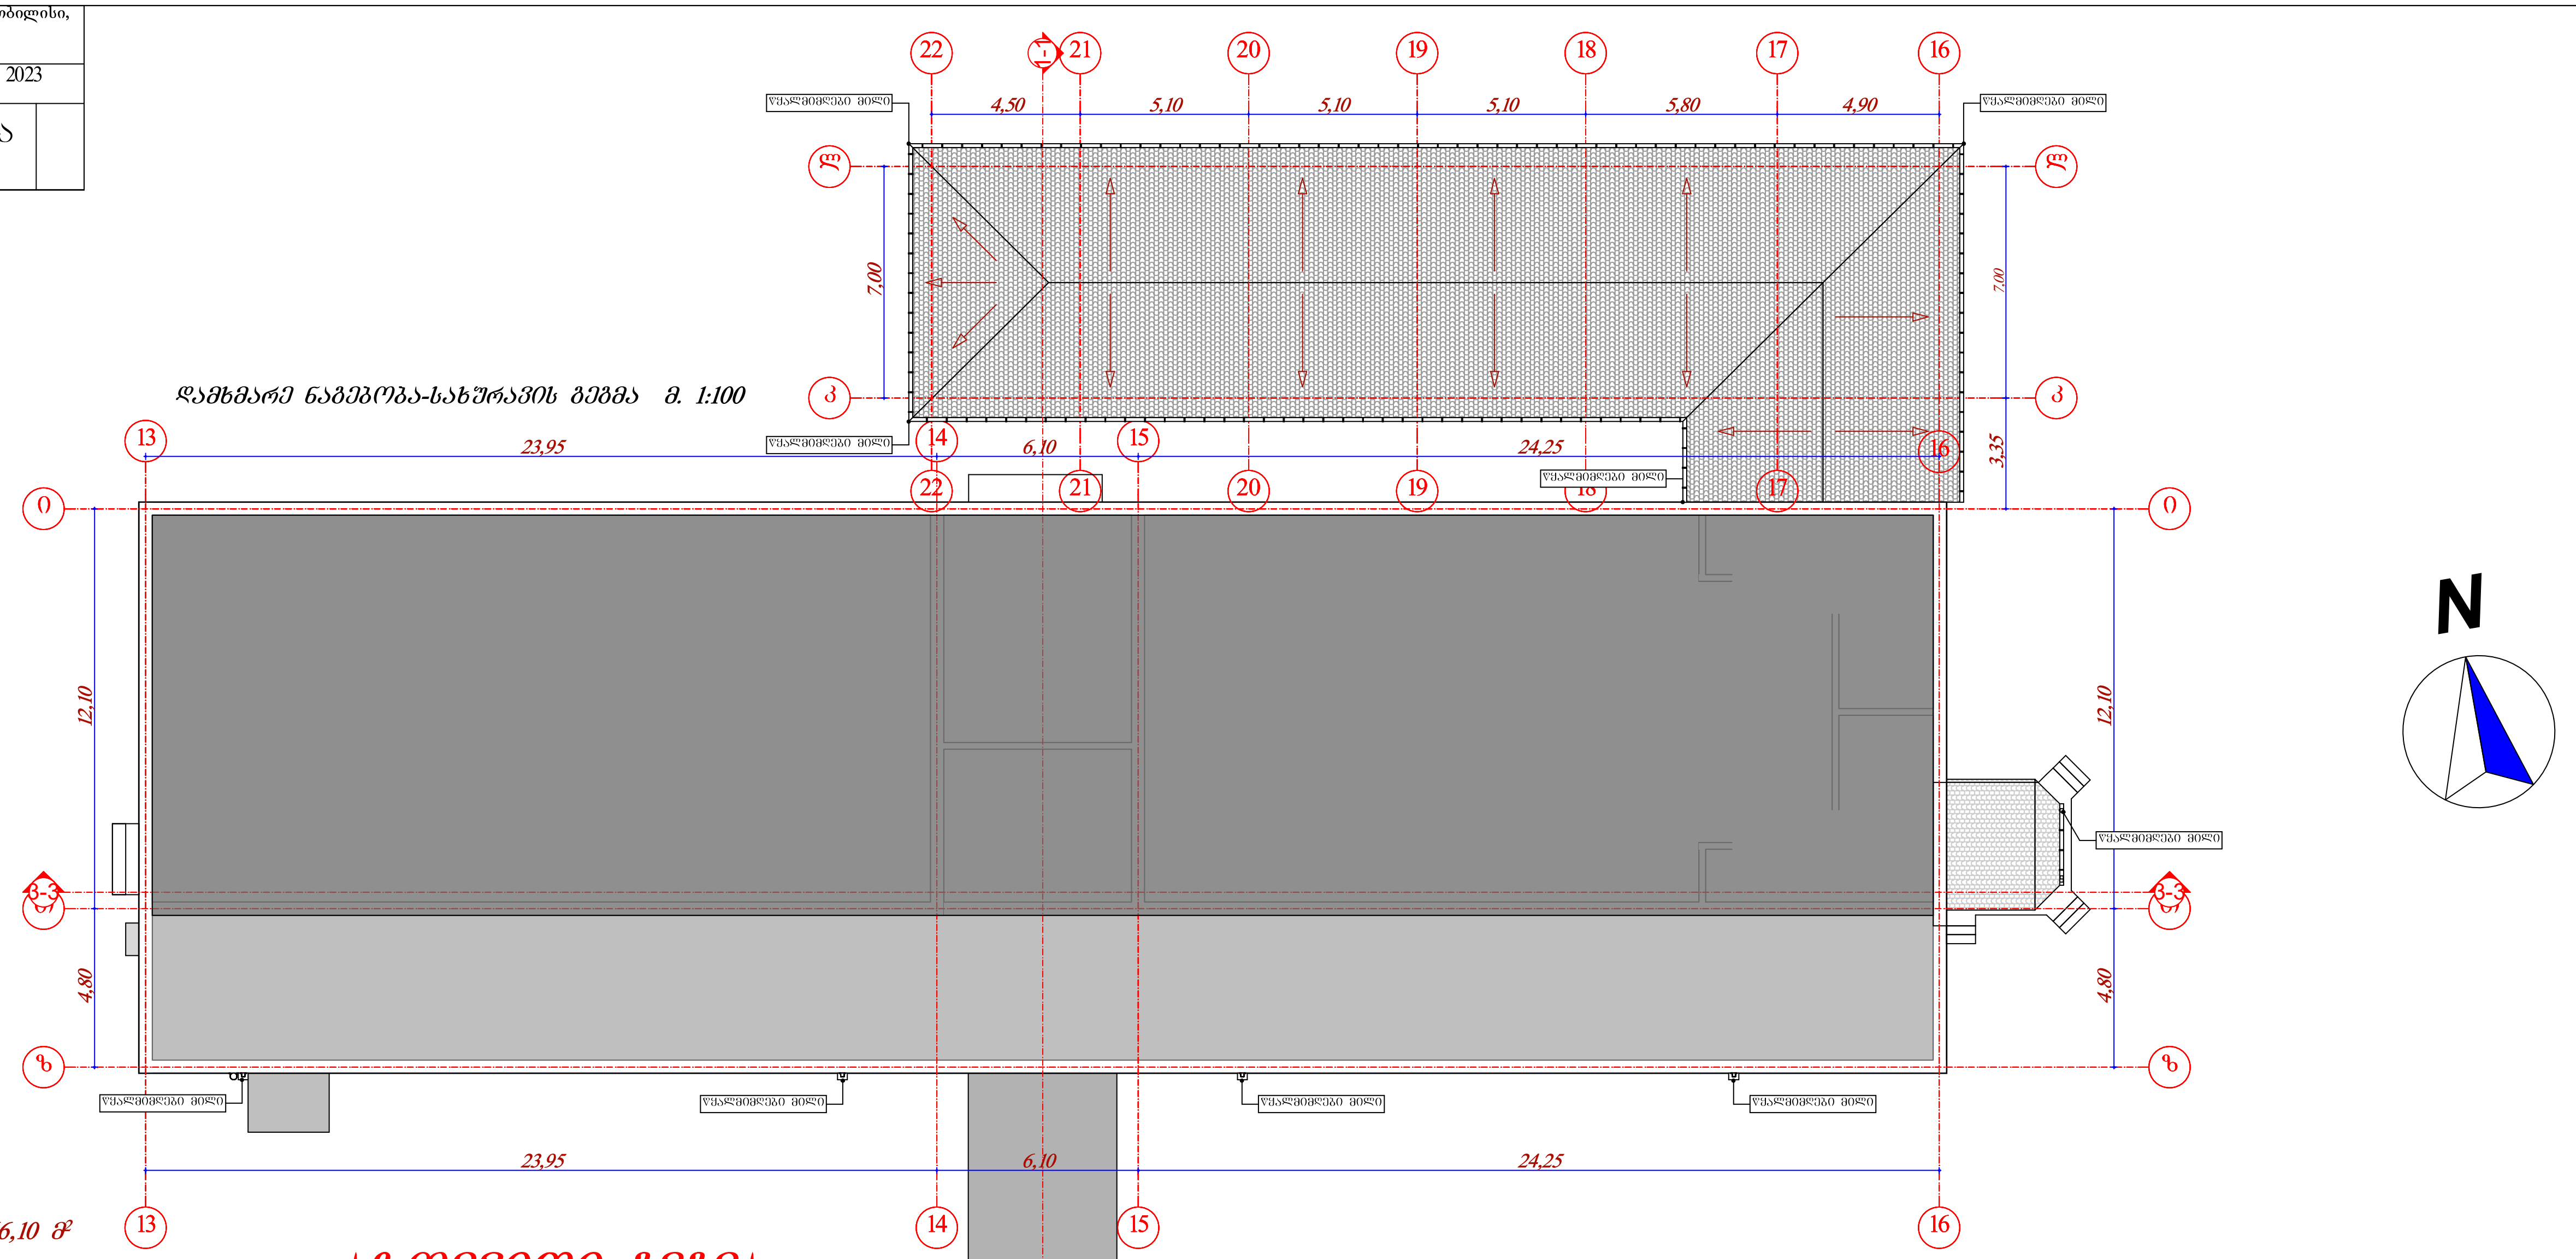

დამხმარე ნაგებობა-სახურავის გეგმა მ. 1:100

სკოლა-III სართულის გეგმა +7.69 ნიშნულზე მ. 1:100

აზომვითი გეგმა

ექსპლიკაცია:

სკოლა-III სართული:

1. დერეფანი......318,36 მ²
2. კიბის უჯრედი......33,11 მ²
3. საკლასო ოთახი......566,10 მ²
4. სანკვანძი......62,15 მ²

საერთო ფართობი.....979,72 მ²

მათ შორის:

სასწავლო აუდიტორიის ფართობი.....566,10 მ²

დამხმარე ფართობი.....413,62 მ²

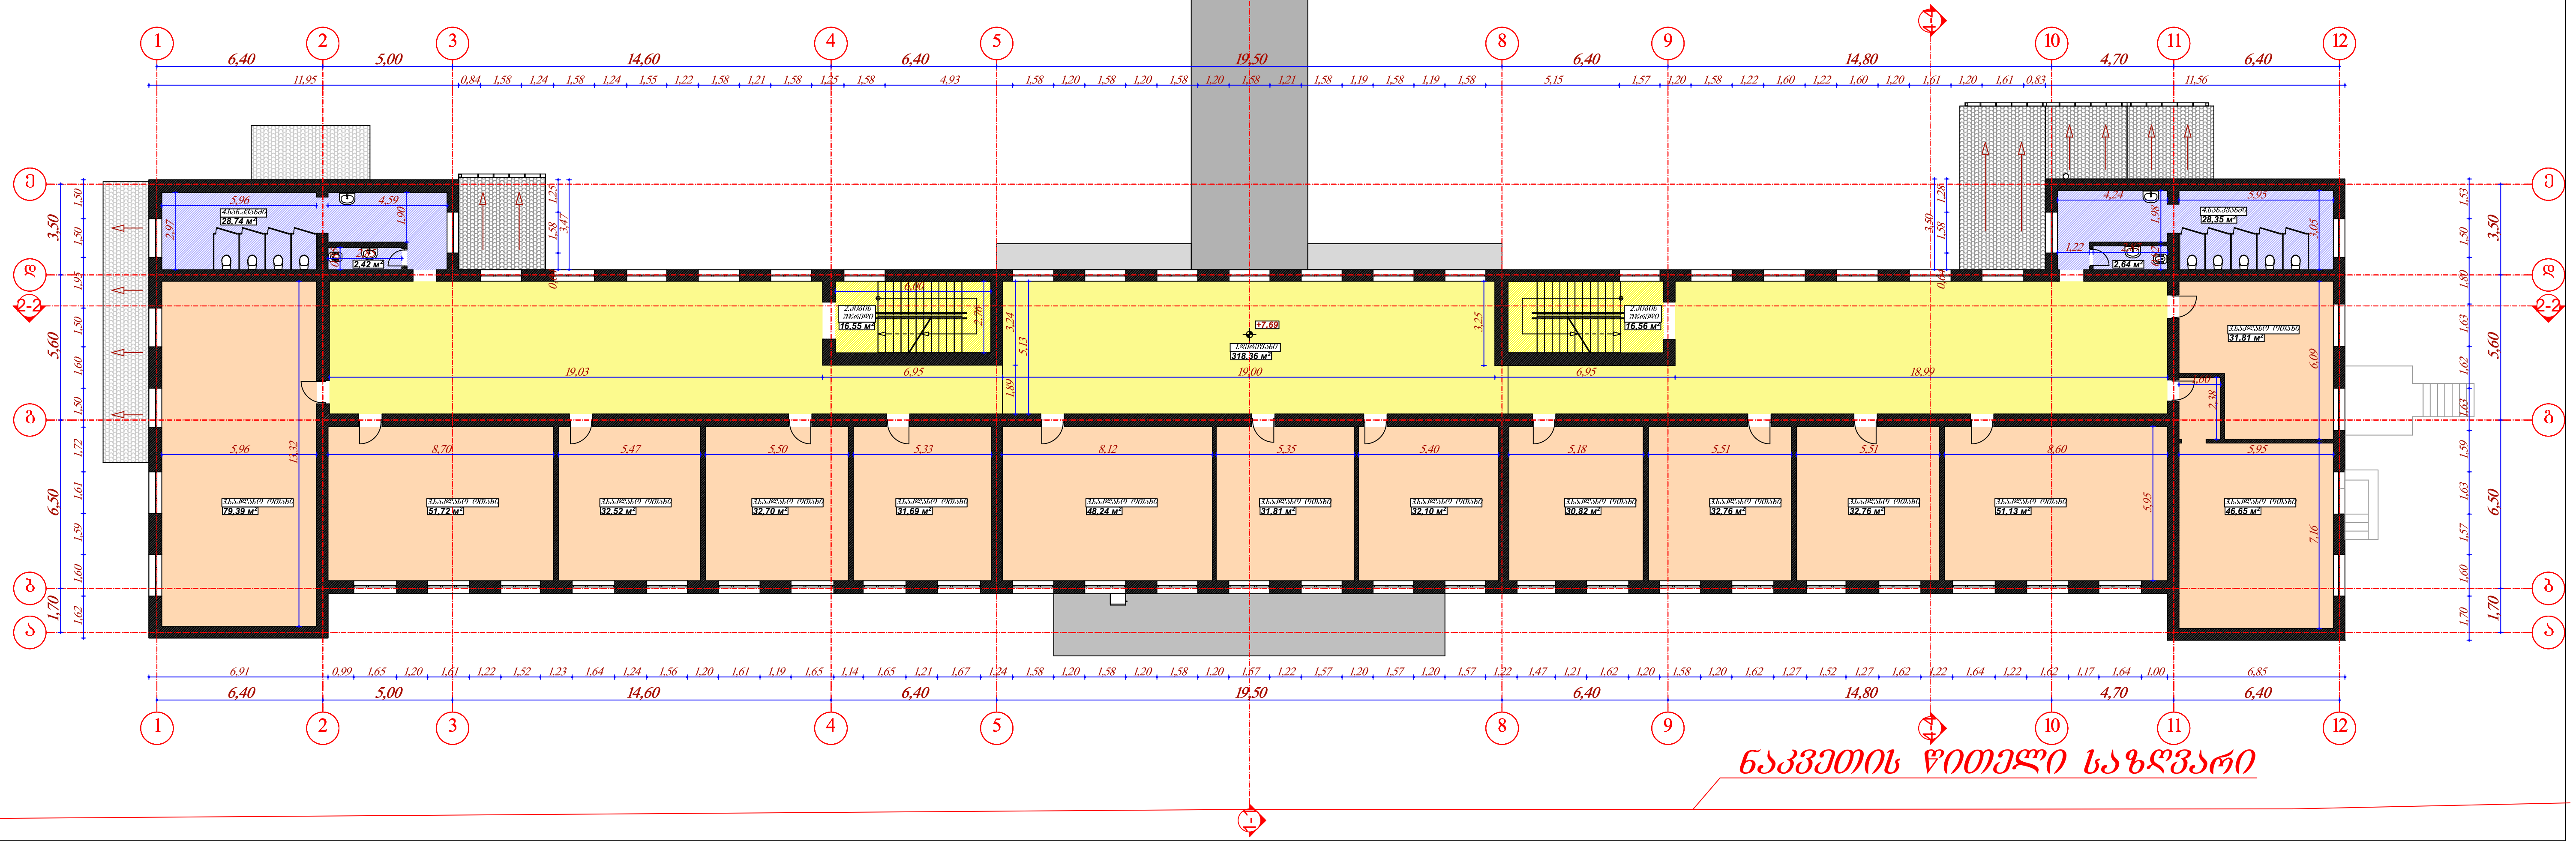

ნაკვეთის წითელი საზღვარი

შ.პ.ს."უნივერსუმ"			არასახელმწიფო საერო სკოლა "ალბიონი"(ქ.თბილისი, იოსებ და ლეონ ორბელების ქუჩა, №64) - რეკონსტრუქცია		
დირექტორი	ნ.ოქუაშვილი		არქიტექტურული ნაწილი	2023	
არქიტექტორი	ნ.ოქუაშვილი			ა	

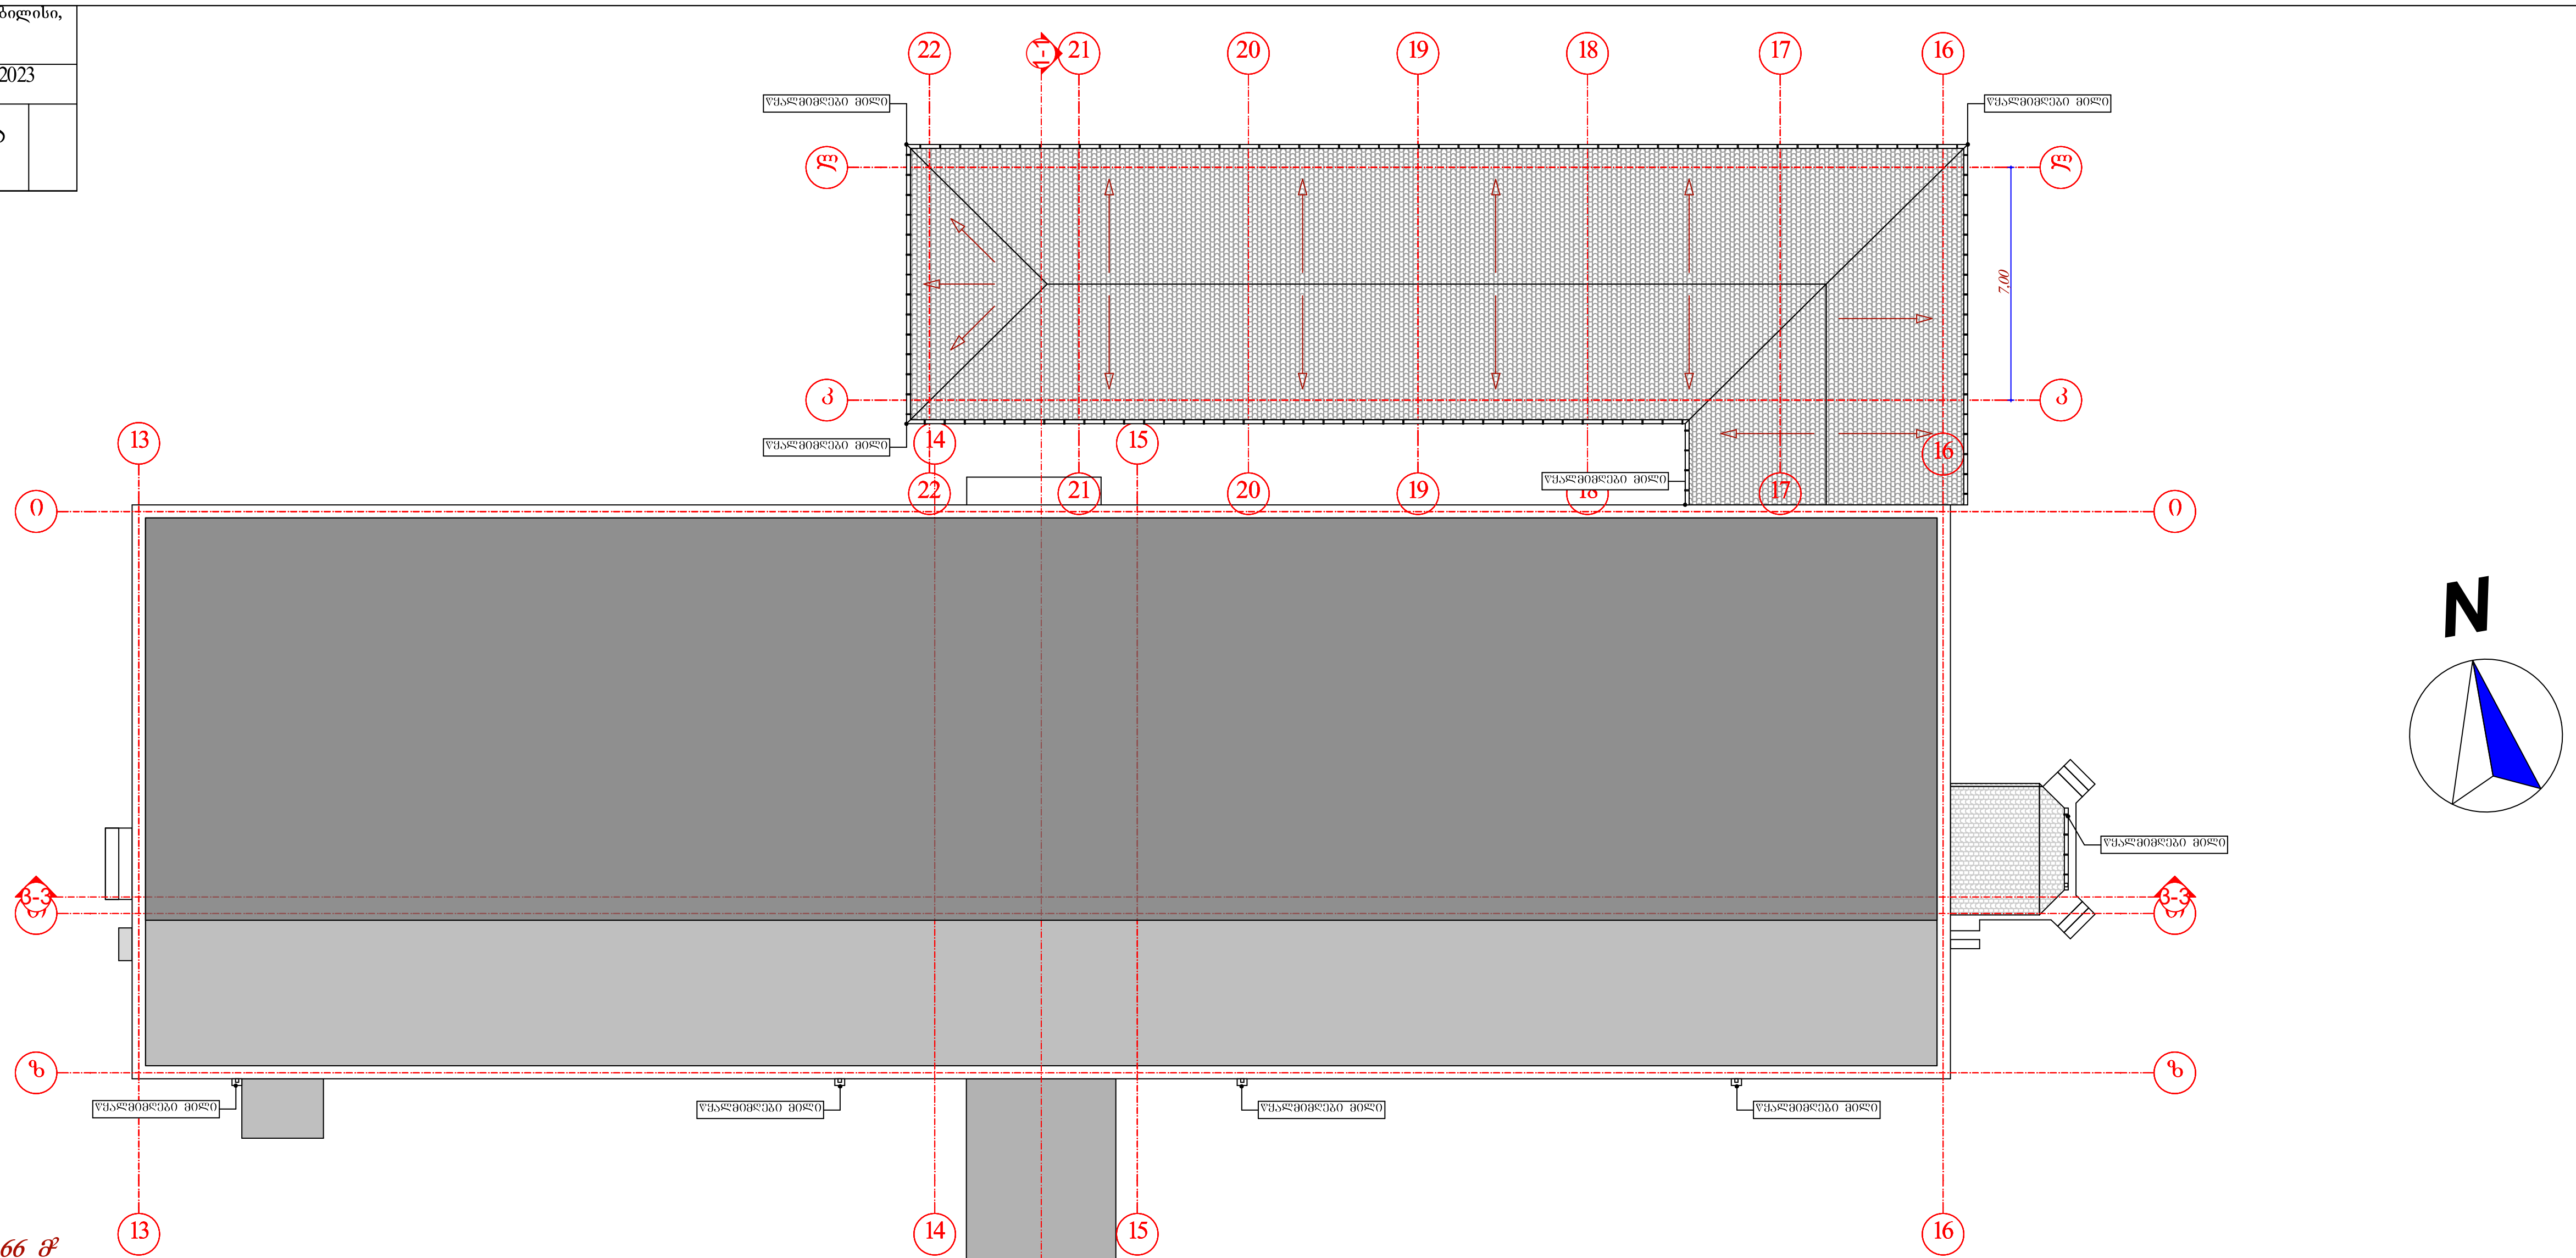

აზომვითი გეგმა

ექსპლიკაცია:

სკოლა-IV სართული:

1. დერეფანი........293,17 მ²
2. კიბის უჯრედი.........33,11 მ²
3. საკლასო ოთახი.......549,66 მ²
4. სან.კვანძი........62,29 მ²
5. დამხმარე ოთახი........16,51 მ²
6. ბუღალტერია........23,95 მ²

საერთო ფართობი.....978,69 მ²

მათ შორის:

სასწავლო აუდიტორიის ფართობი.....549,66 მ²

დამხმარე ფართობი.....429,03 მ²

სკოლა-IV სართულის გეგმა +11.07 ნიშნულზე მ. 1:100

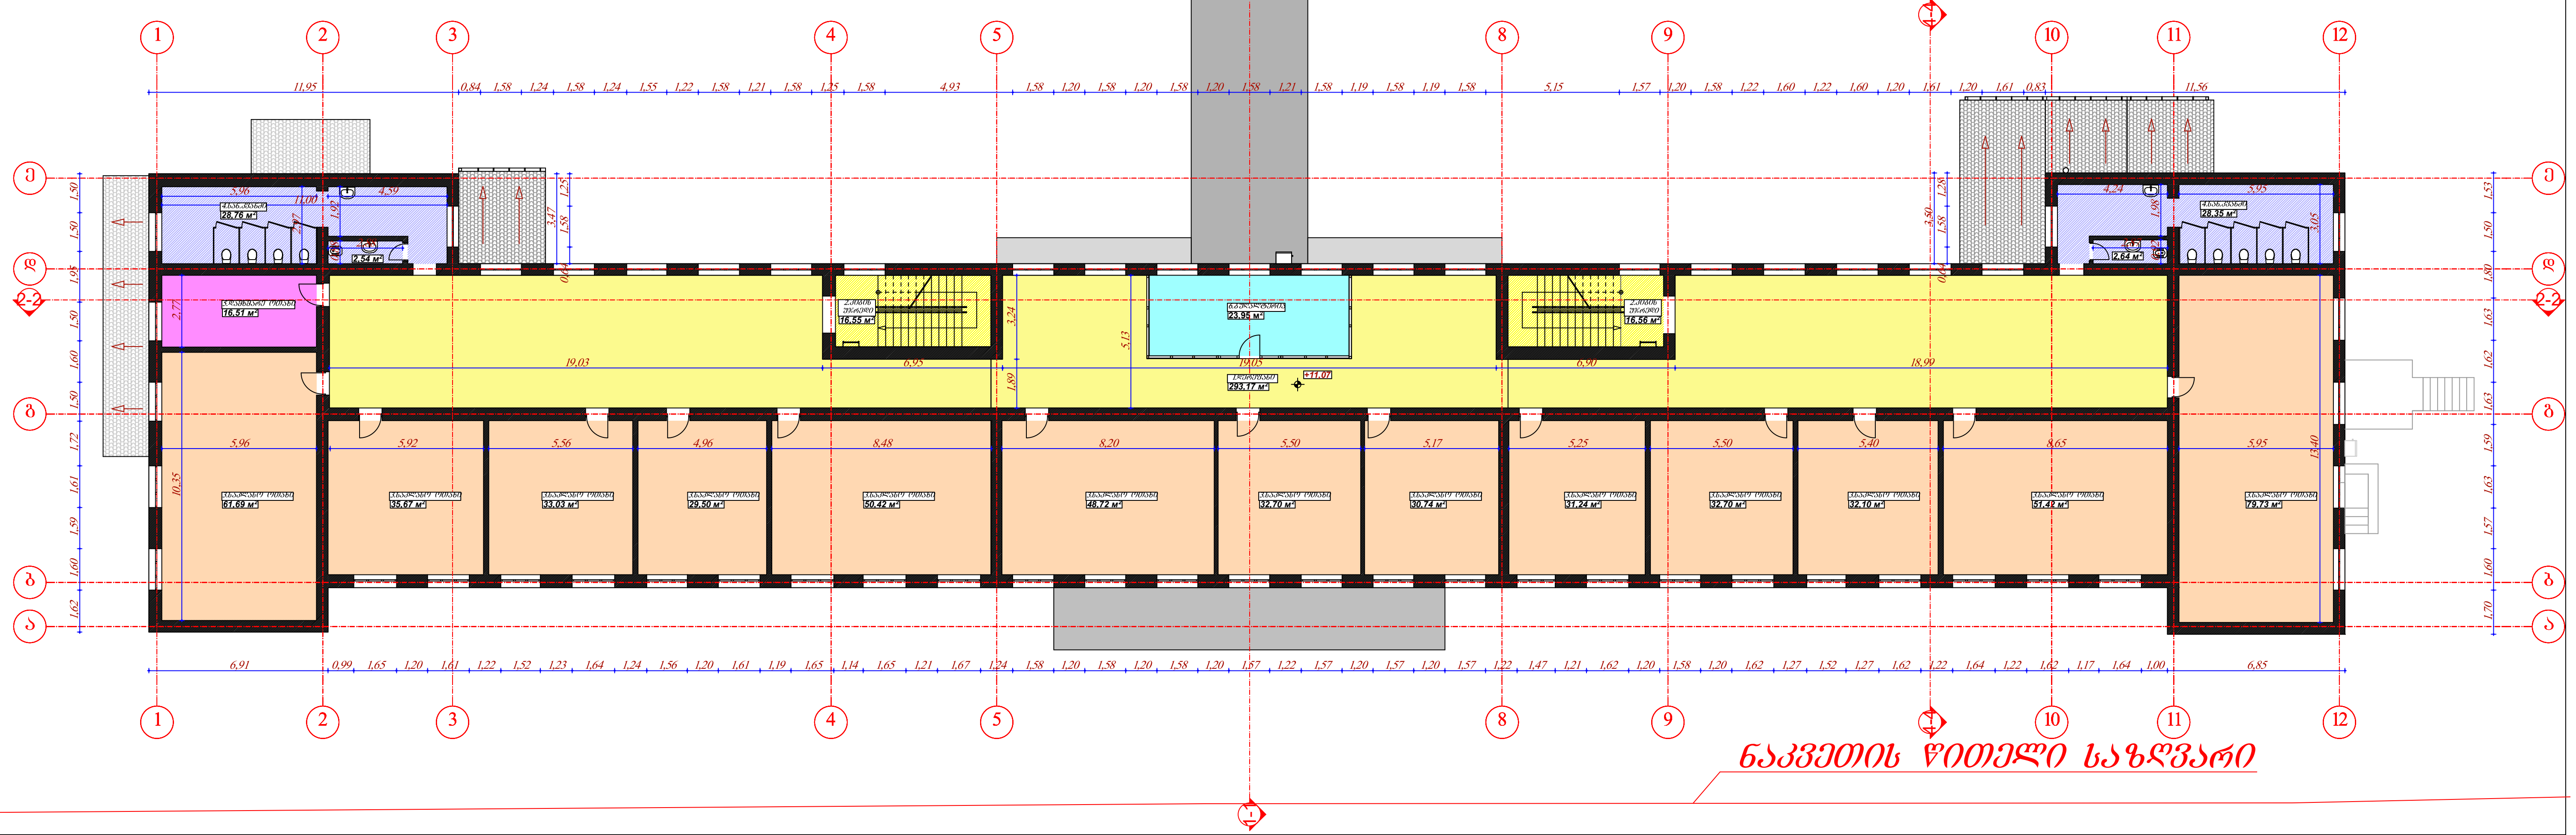

ნაკვეთის წითელი საზღვარი

ნახაზების ჩამონათვალი

ა-01	გენერალური გეგმა. საკადასტრო ნახაზი. მასშტაბი 1:250
ა-02	ფასადი 1-13. მასშტაბი 1:100
ა-03	ფასადი 13-1. მასშტაბი 1:100
ა-04	ფასადი 1-16. მასშტაბი 1:100
ა-05	ფასადი 16-1. მასშტაბი 1:100
ა-06	ფასადი 1-22. მასშტაბი 1:100
ა-07	ფასადი 22-1. მასშტაბი 1:100

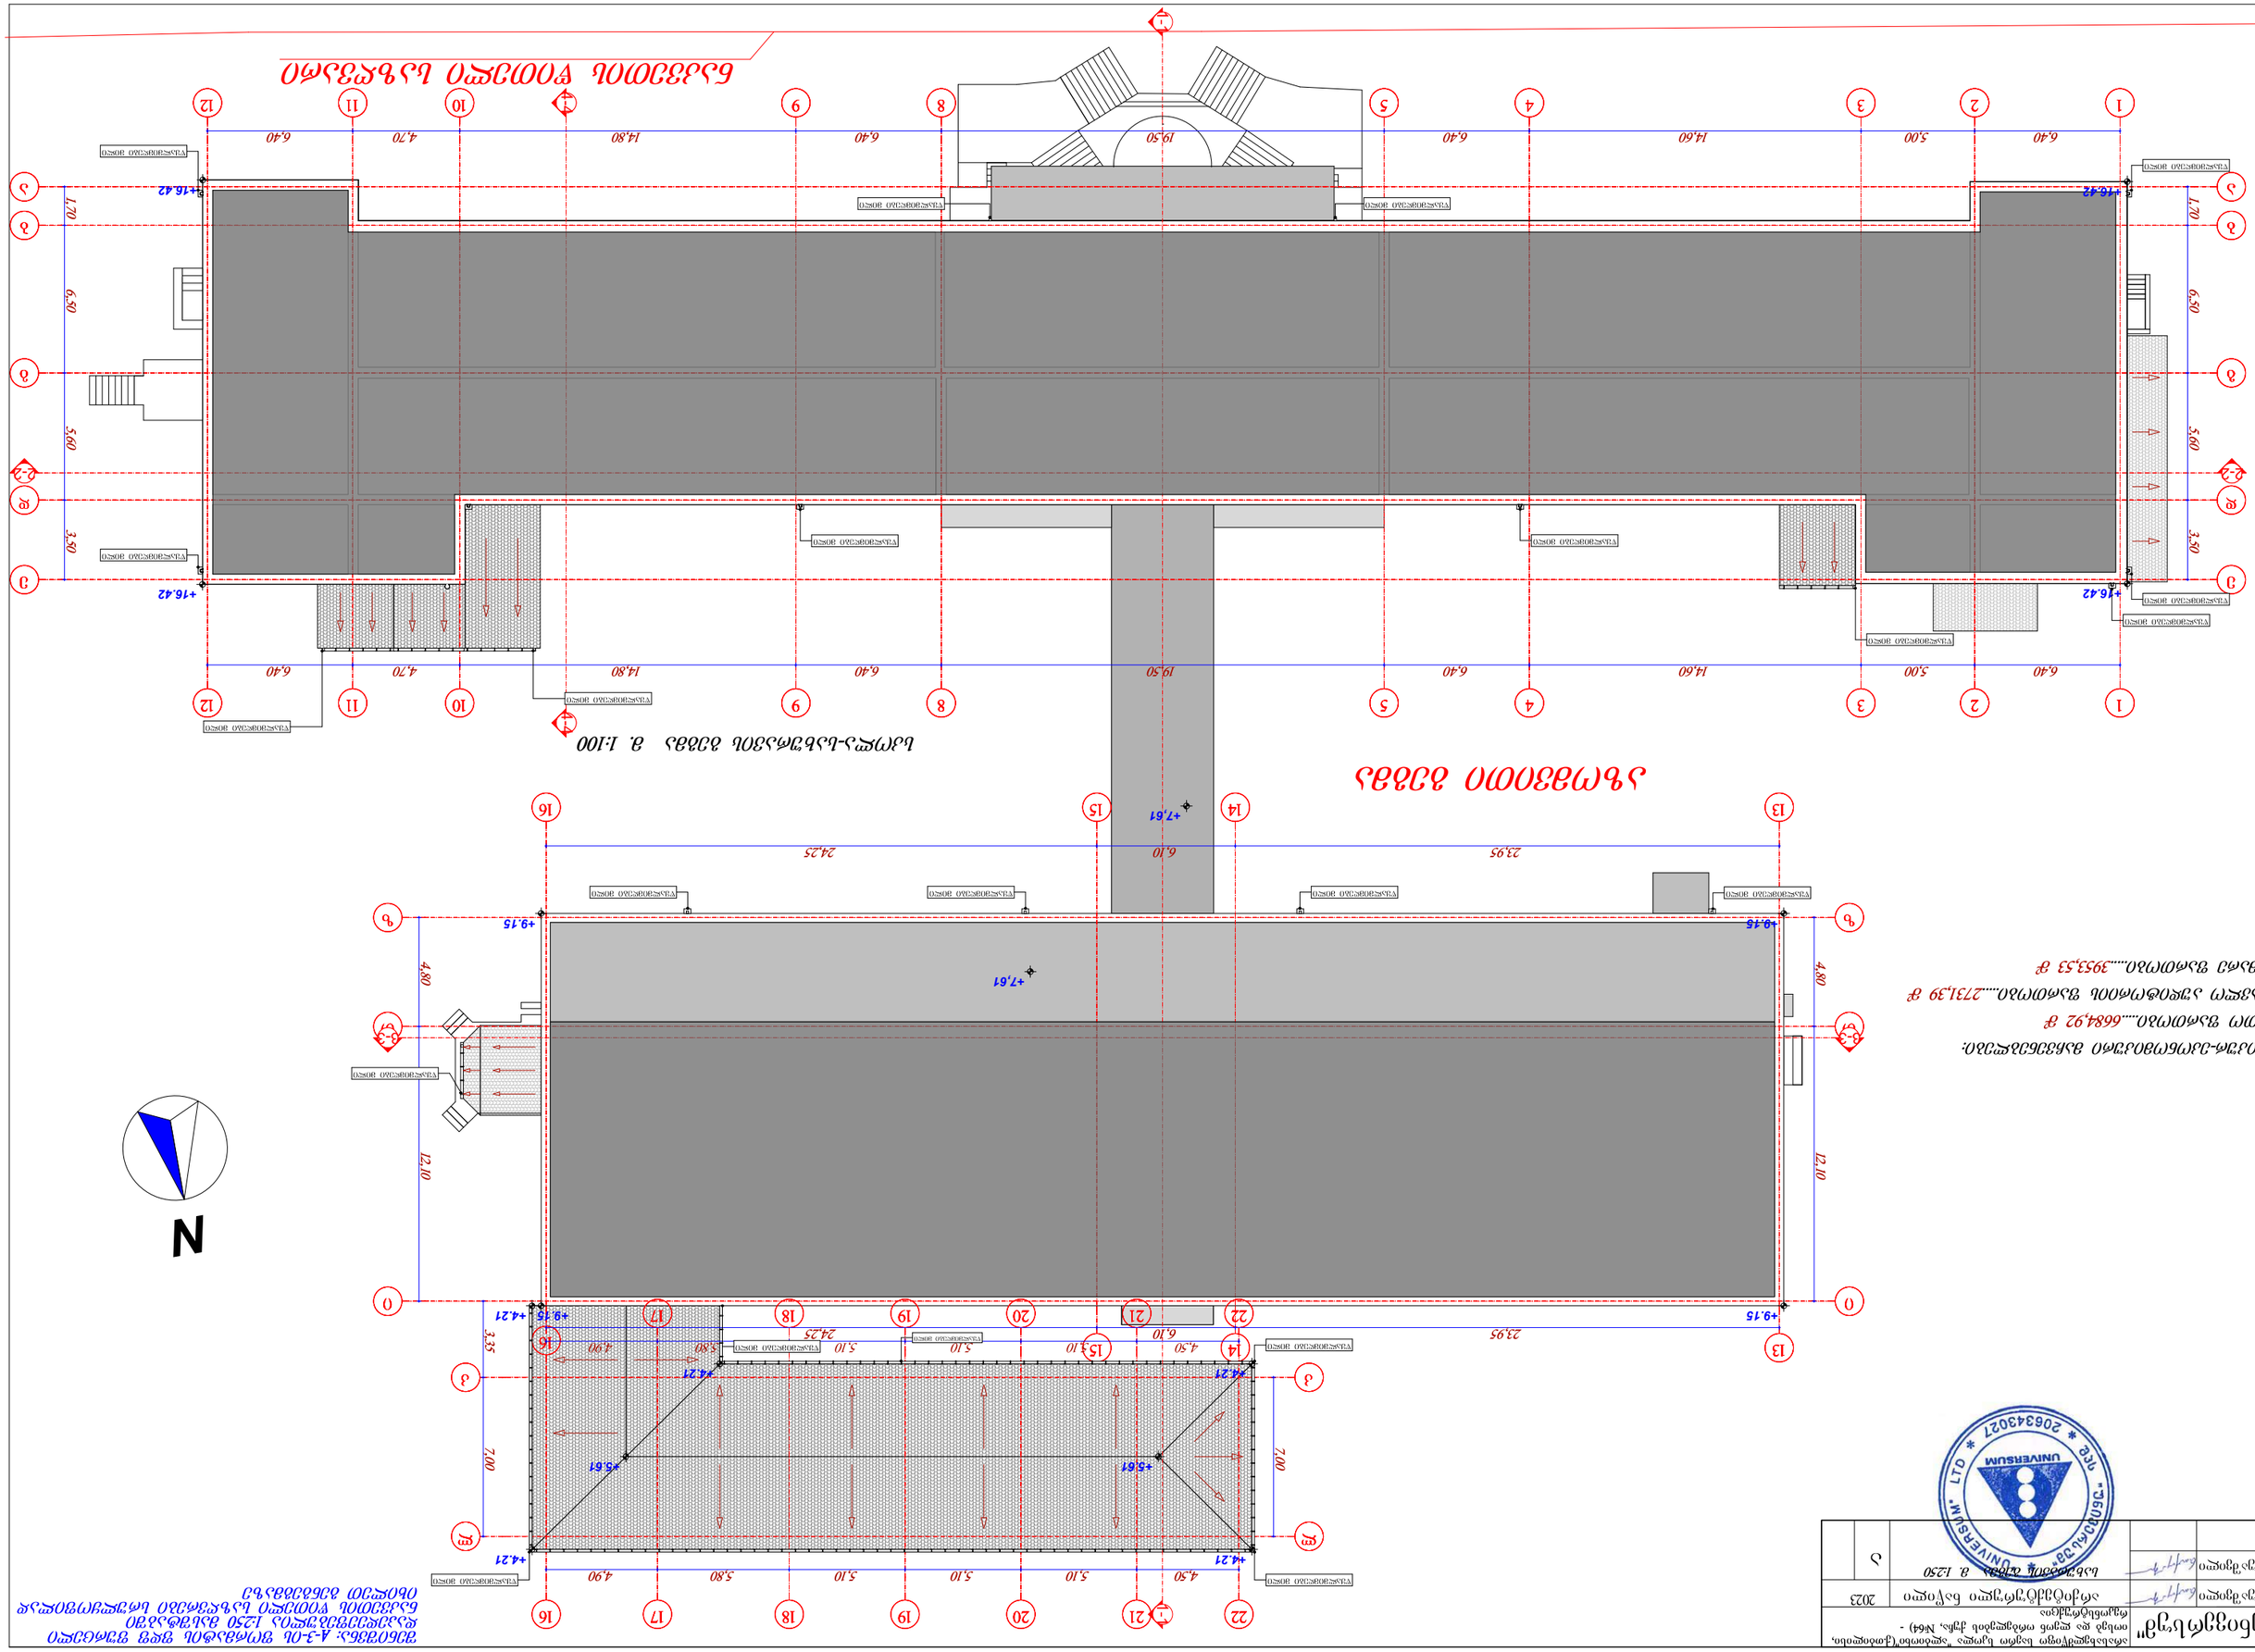






UNIVERSUM LTD * 206343027 * ЮЛЕ

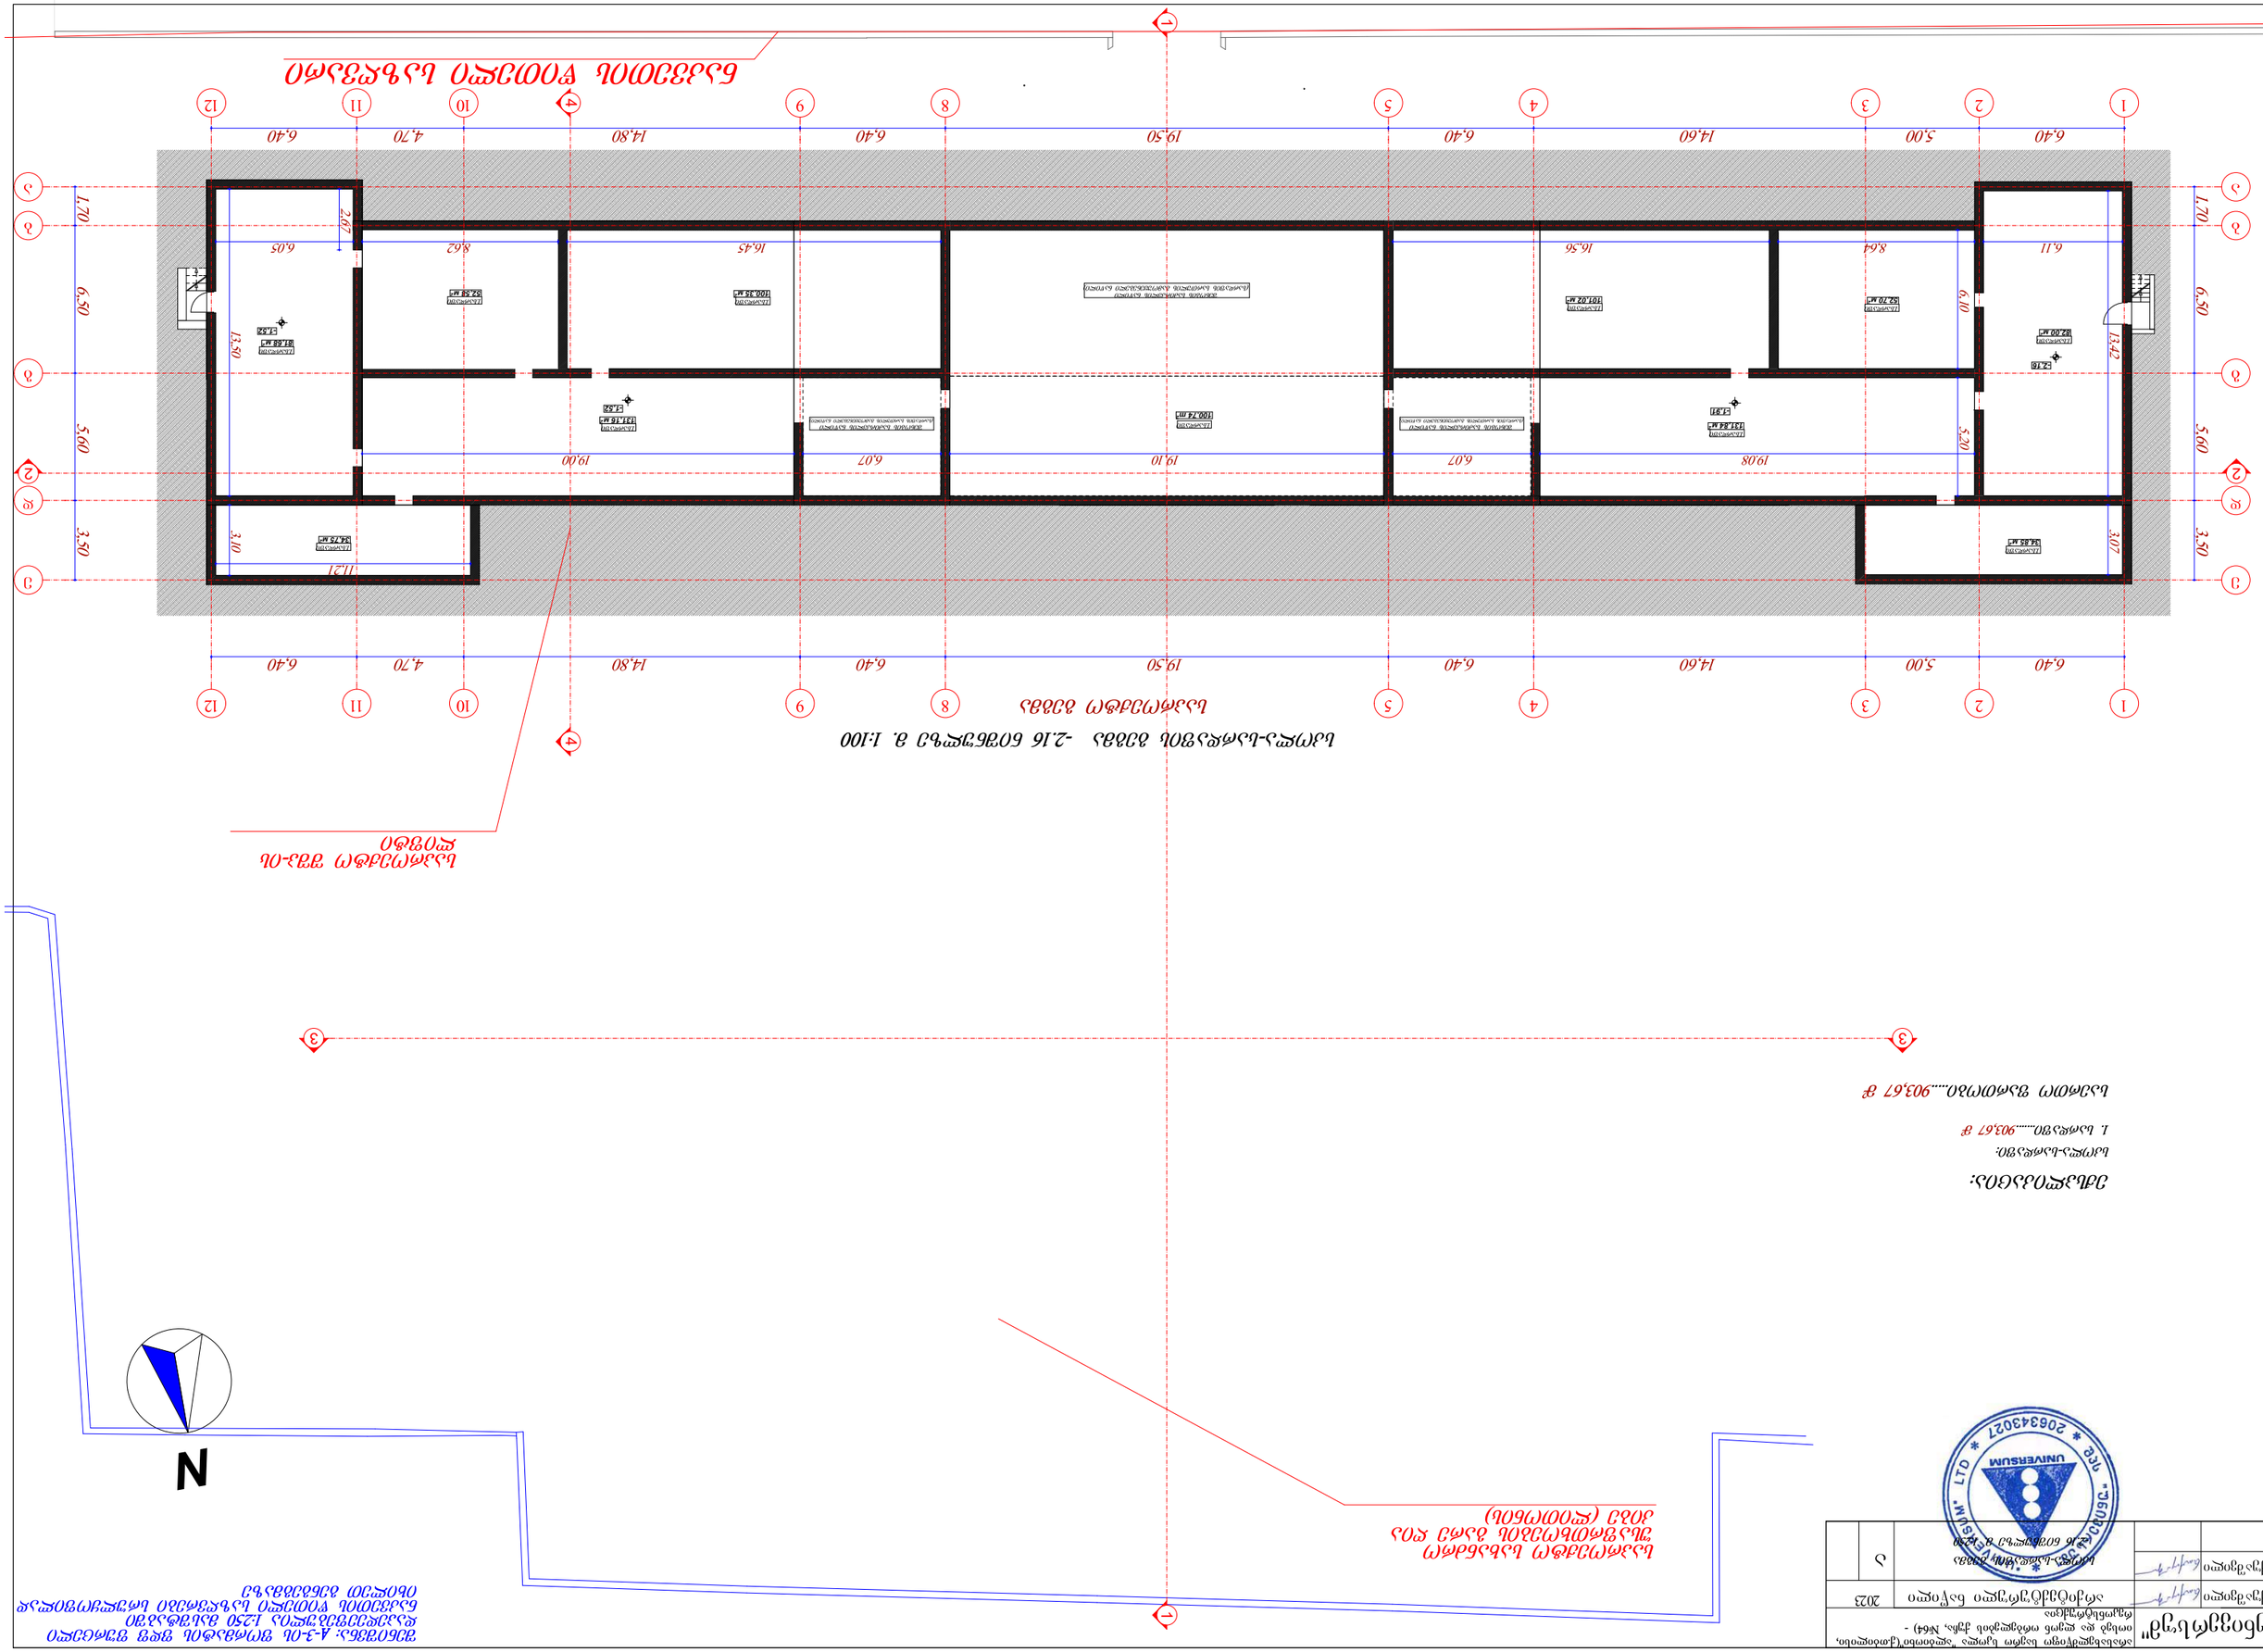











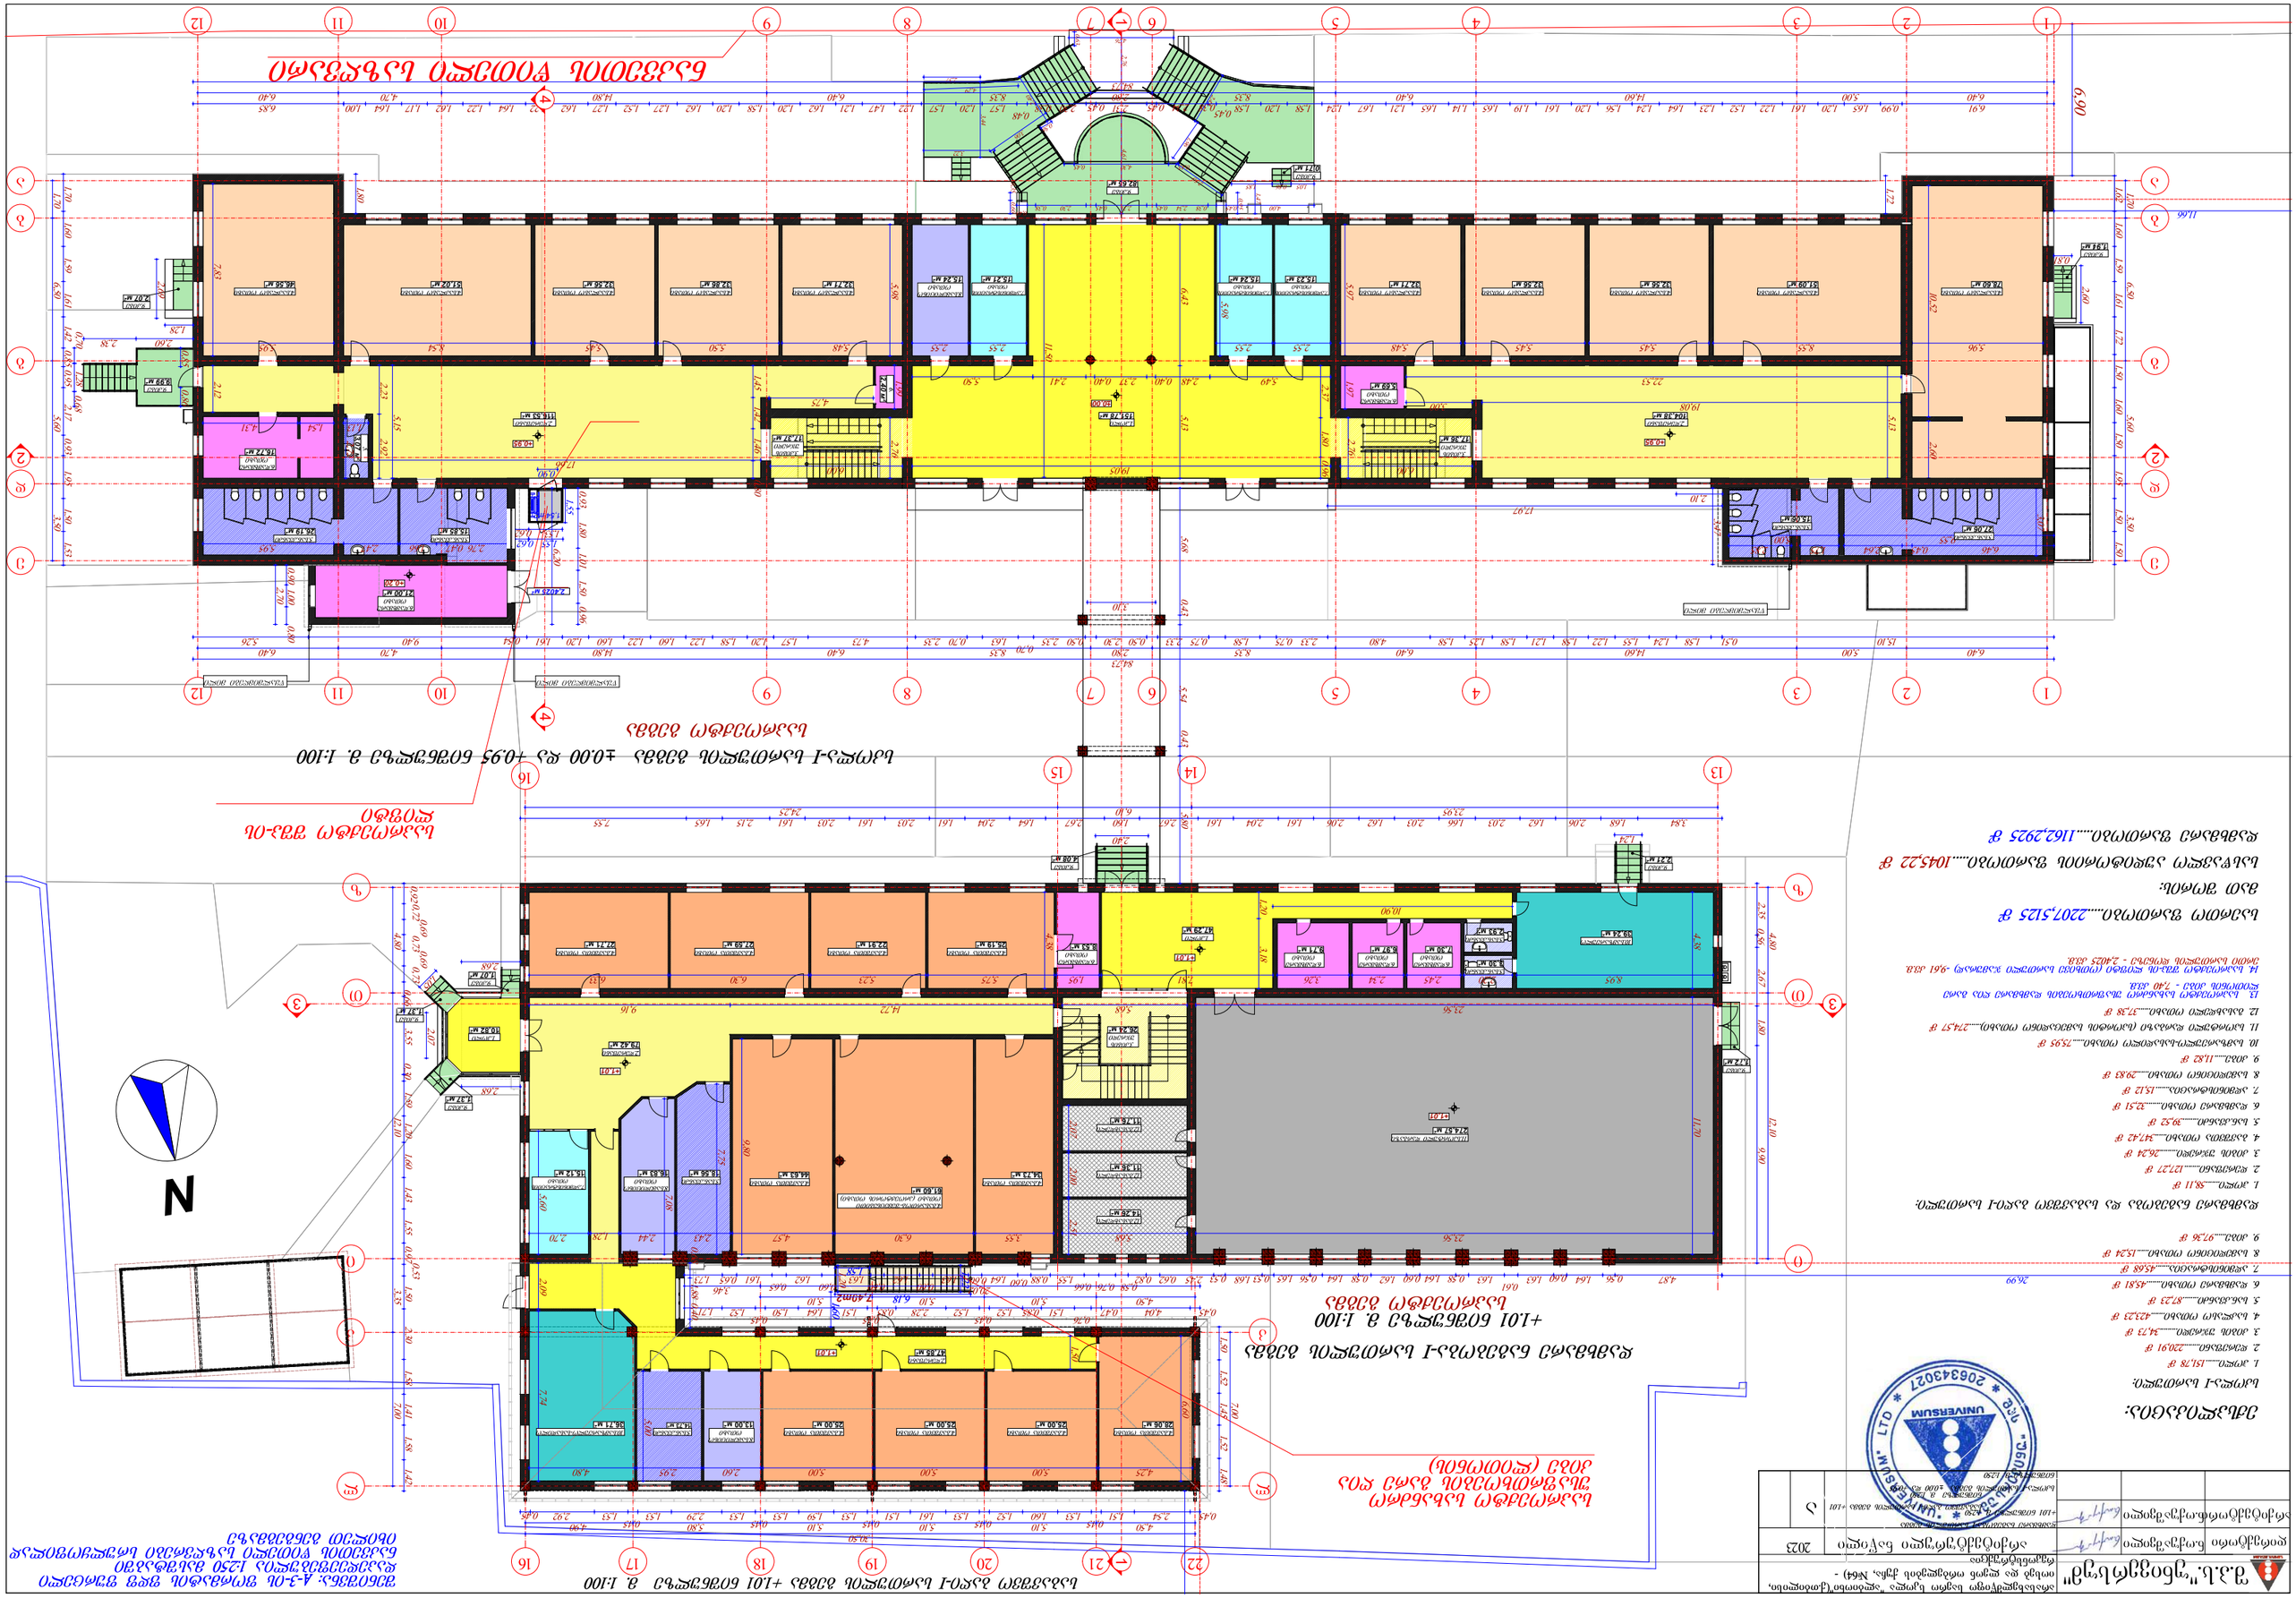
ნახაზი 1-ლი სართული ±0.00 და +0.95 ნიშნულებზე. 1:100



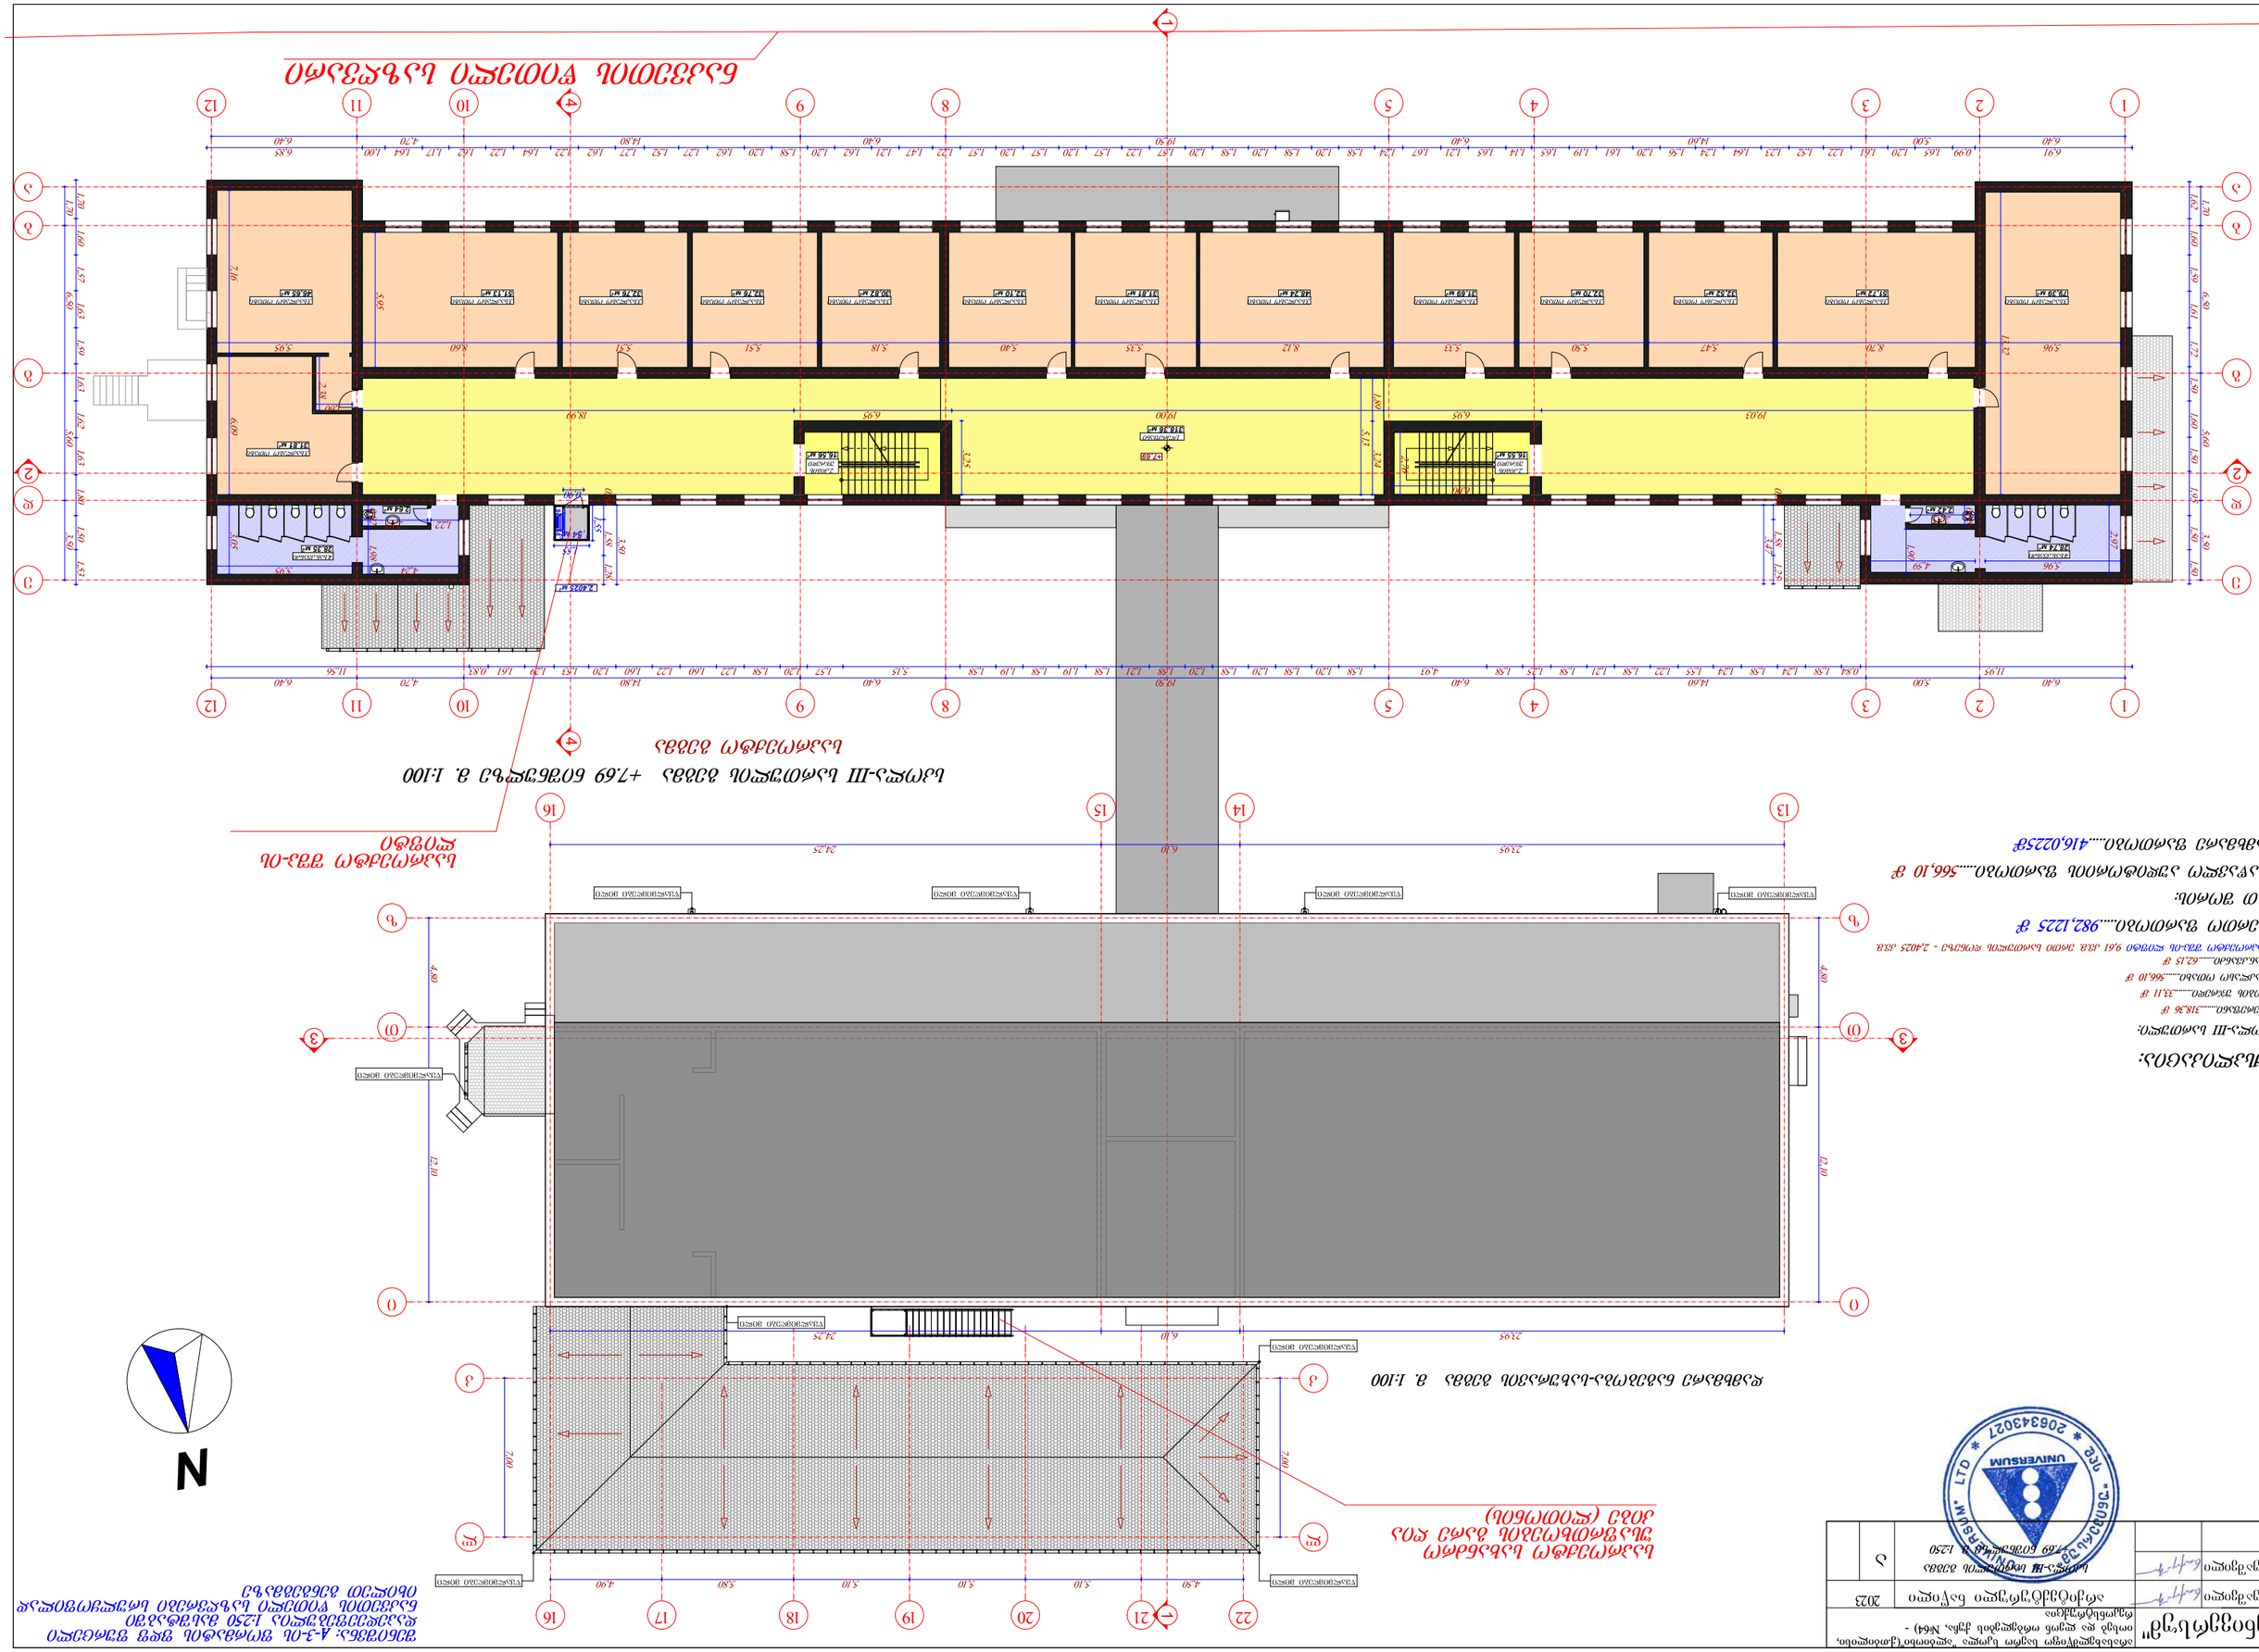

შ.პ.ს."უნივერსუმ"

არასახელმწიფო საერო სკოლა "ალბიონი"(ქ.თბილისი, იოსებ და ლეონ ორბელების ქუჩა, №64) - რეკონსტრუქცია

დირექტორი	ნ.ოქუაშვილი		არქიტექტურული ნაწილი	2023

შენიშვნა: A-3-ის ფორმატის ფდფ ფურცელი დაკედლეეფებულია 1:250 მასშტაბში ნაკვეთის წითელი საზღვრები სრულყოფილად იხილეთ გენგეგმაზე

ექსპლიკაცია:

სკოლა-IV სართული:

1. დერეფანი........293,17 მ²
2. კიბის უჯრედი.........33,11 მ²
3. საკლასო ოთახი.......549,66 მ²
4. სან.კვანძი........62,29 მ²
5. დამხმარე ოთახი........16,51 მ²
6. ბუღალტერია........23,95 მ²
7. საპროექტო შშპ-ის ლიფტი 9,61 კვ.მ. ერთი სართულის დონეზე - 2,4025 კვ.მ.

საერთო ფართობი.....981,0925 მ²

მათ შორის:

სასწავლო აუდიტორიის ფართობი.....549,66 მ²

დამხმარე ფართობი.....431,4325 მ²

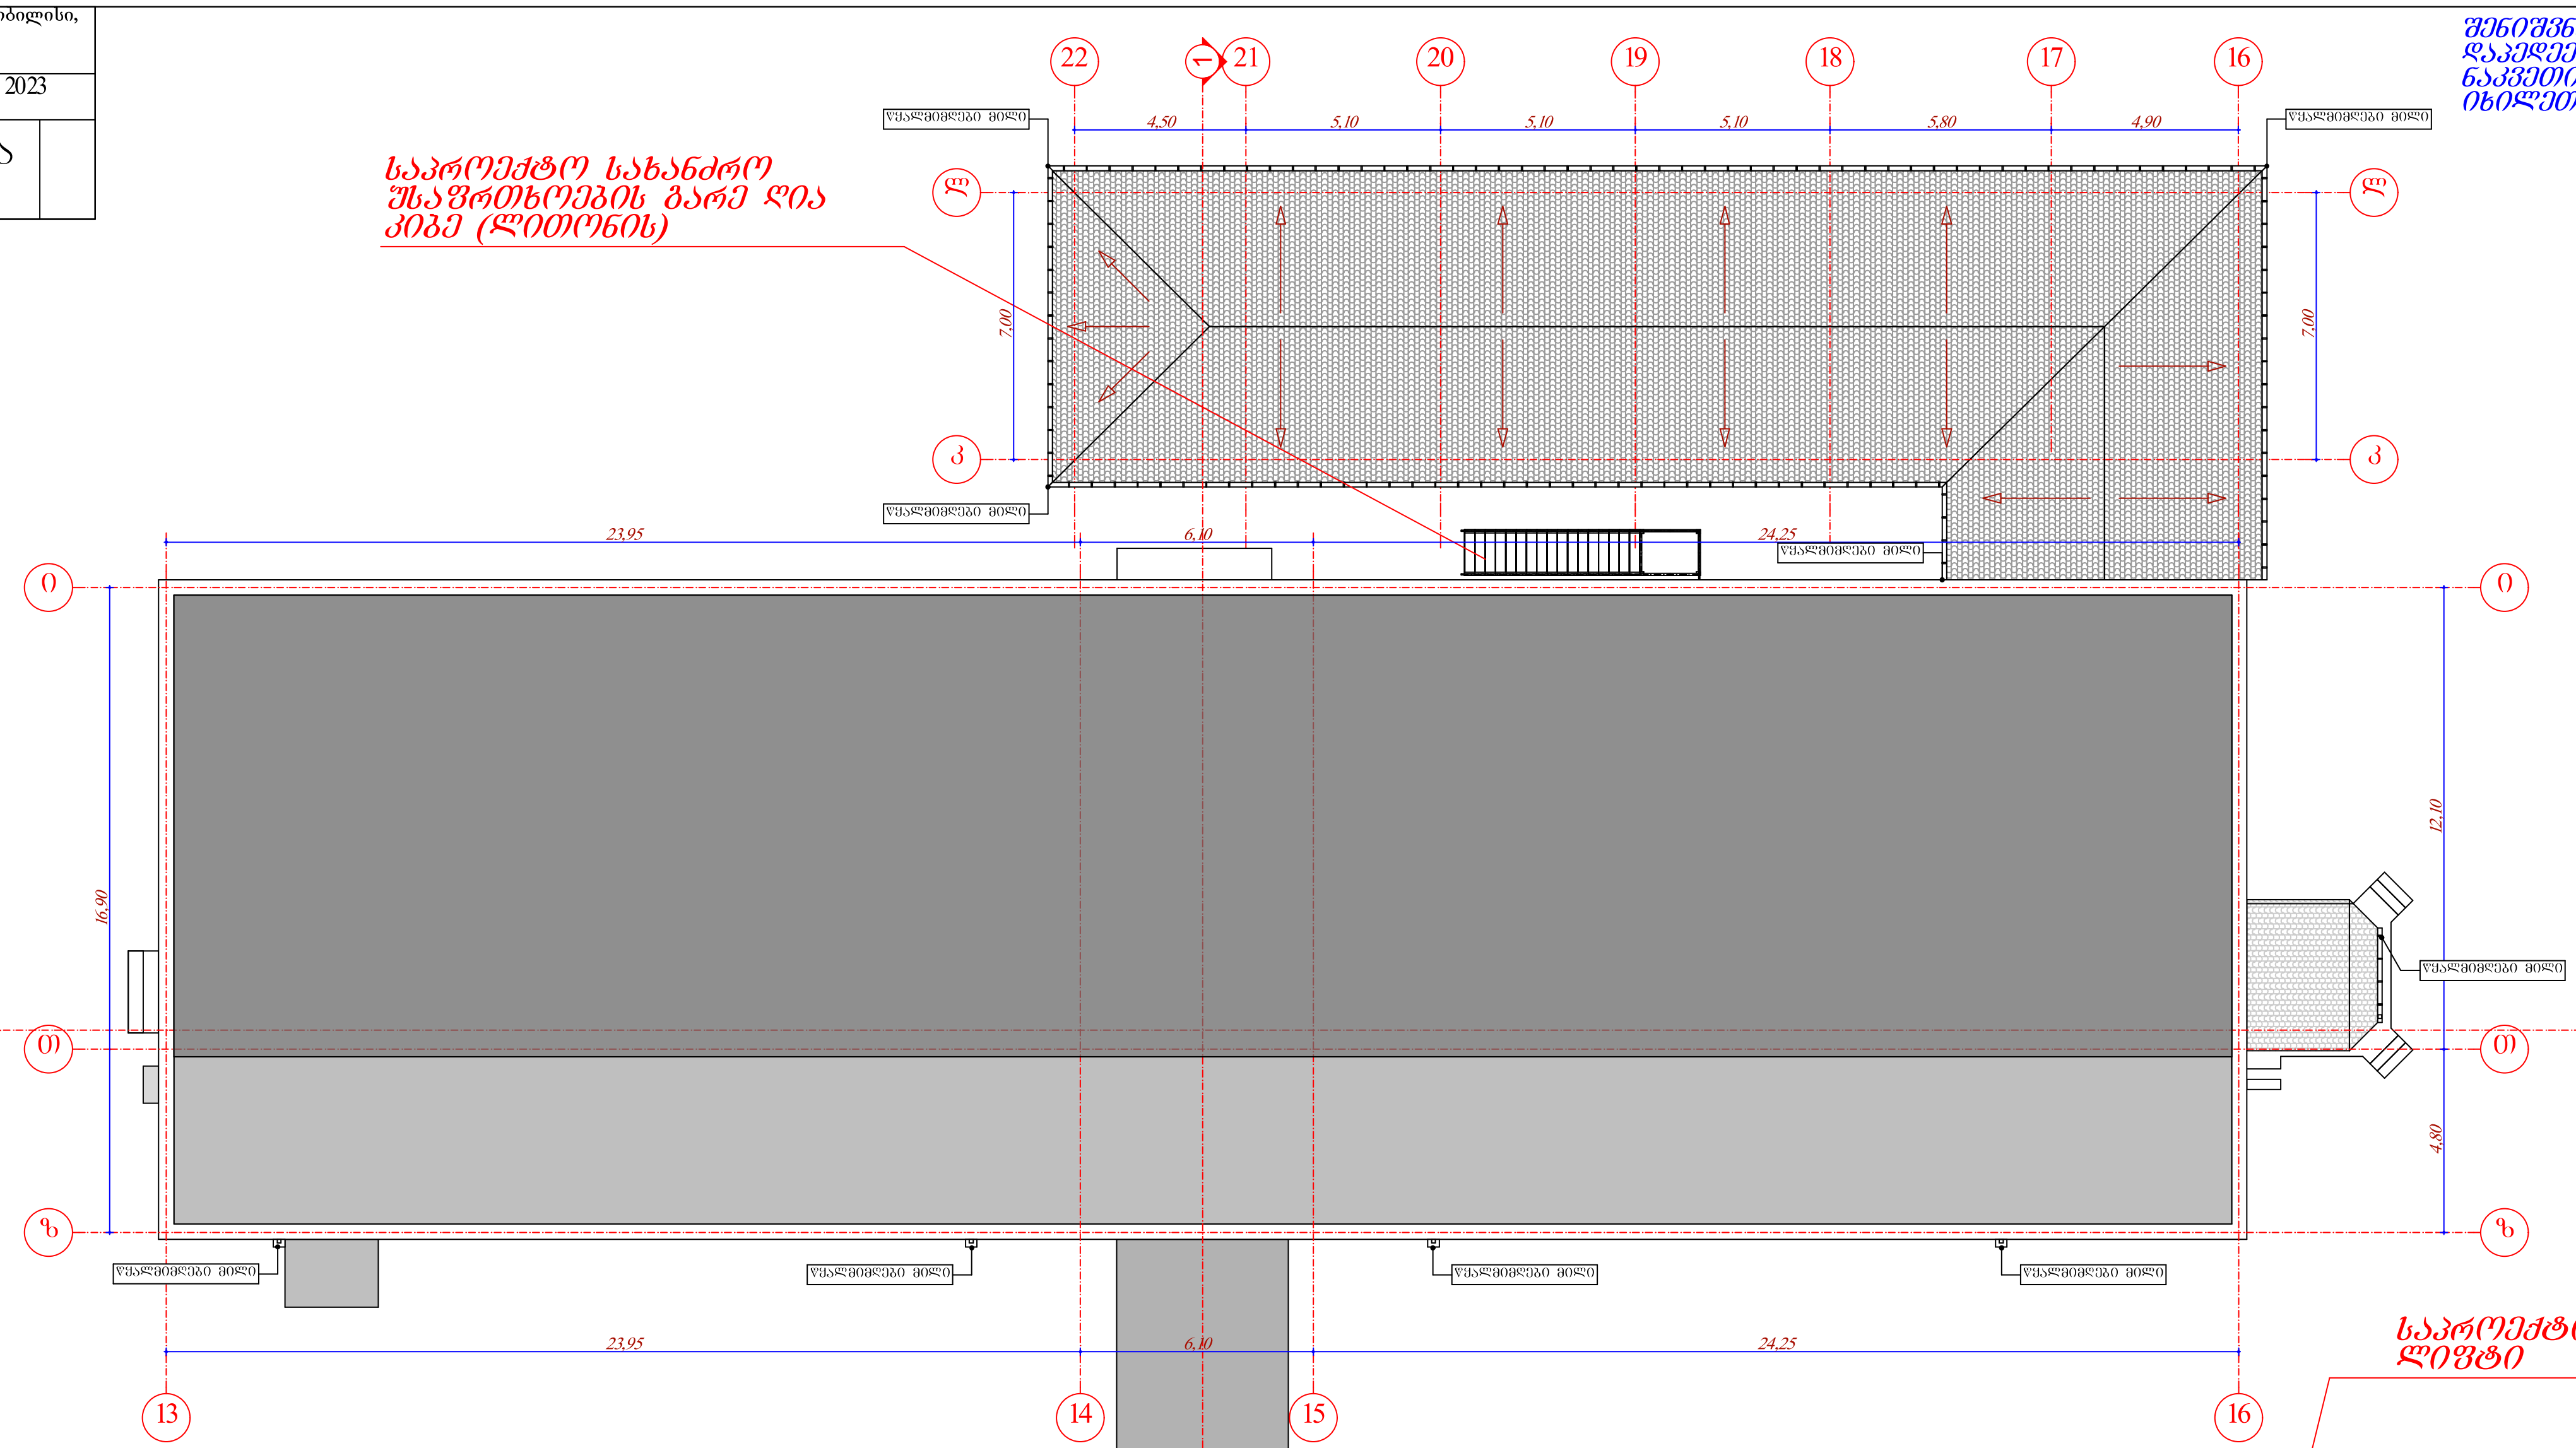

სკოლა-IV სართულის გეგმა +11.07 ნიშნულზე მ. 1:100

საპროექტო გეგმა

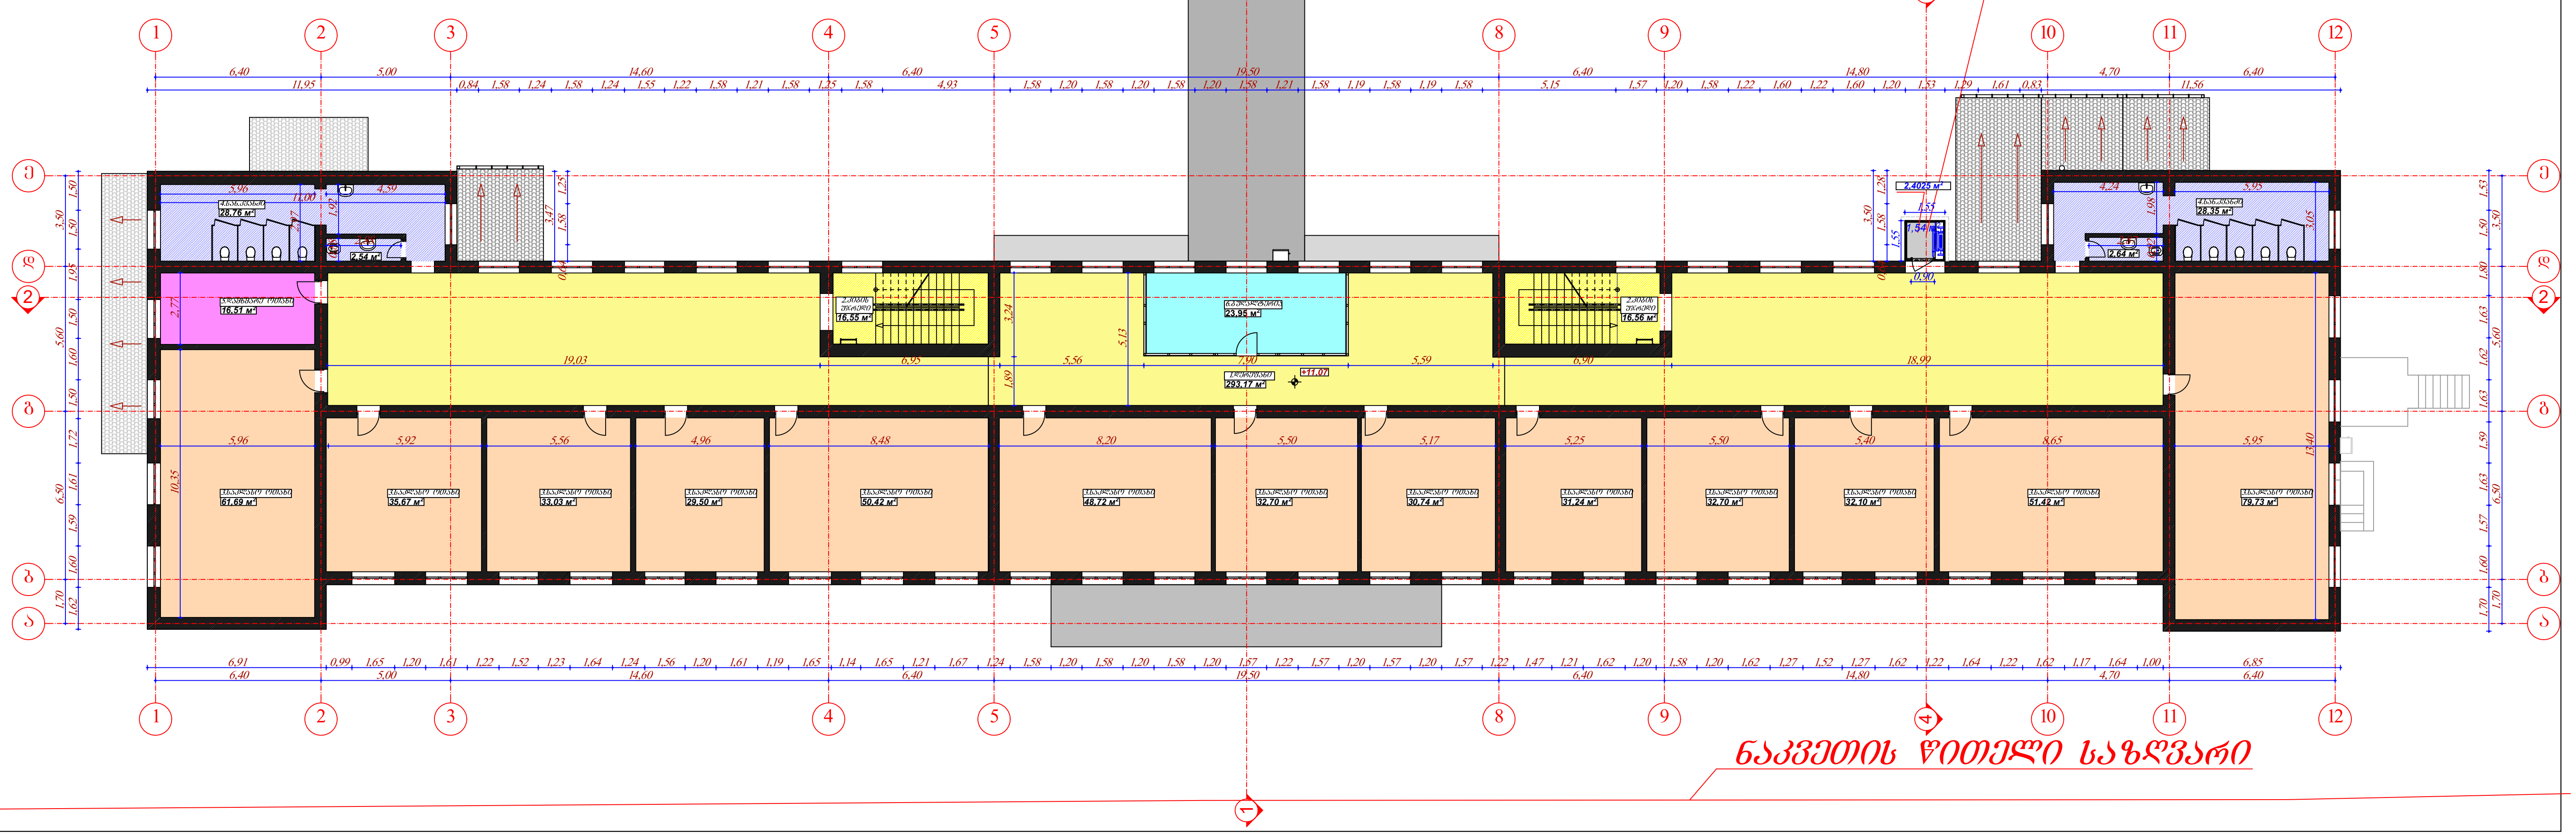

შ.პ.ს."უნივერსუმ"			არასახელმწიფო საერო სკოლა "ალბიონი"(ქ.თბილისი, იოსებ და ლეონ ორბელების ქუჩა, №64) - რეკონსტრუქცია	
დირექტორი	ნ.ოქუაშვილი	[signature]	არქიტექტურული ნაწილი	2023
არქიტექტორი	ნ.ოქუაშვილი	[signature]	სახურავის გეგმა მ. 1:250	ა

შენიშვნა: A-3-ის ფორმატის ფურცელი დაკალიბრებულია 1:250 მასშტაბში ნაკვეთის წითელი საზღვრები სრულყოფილად იხილეთ გენგეგმაზე

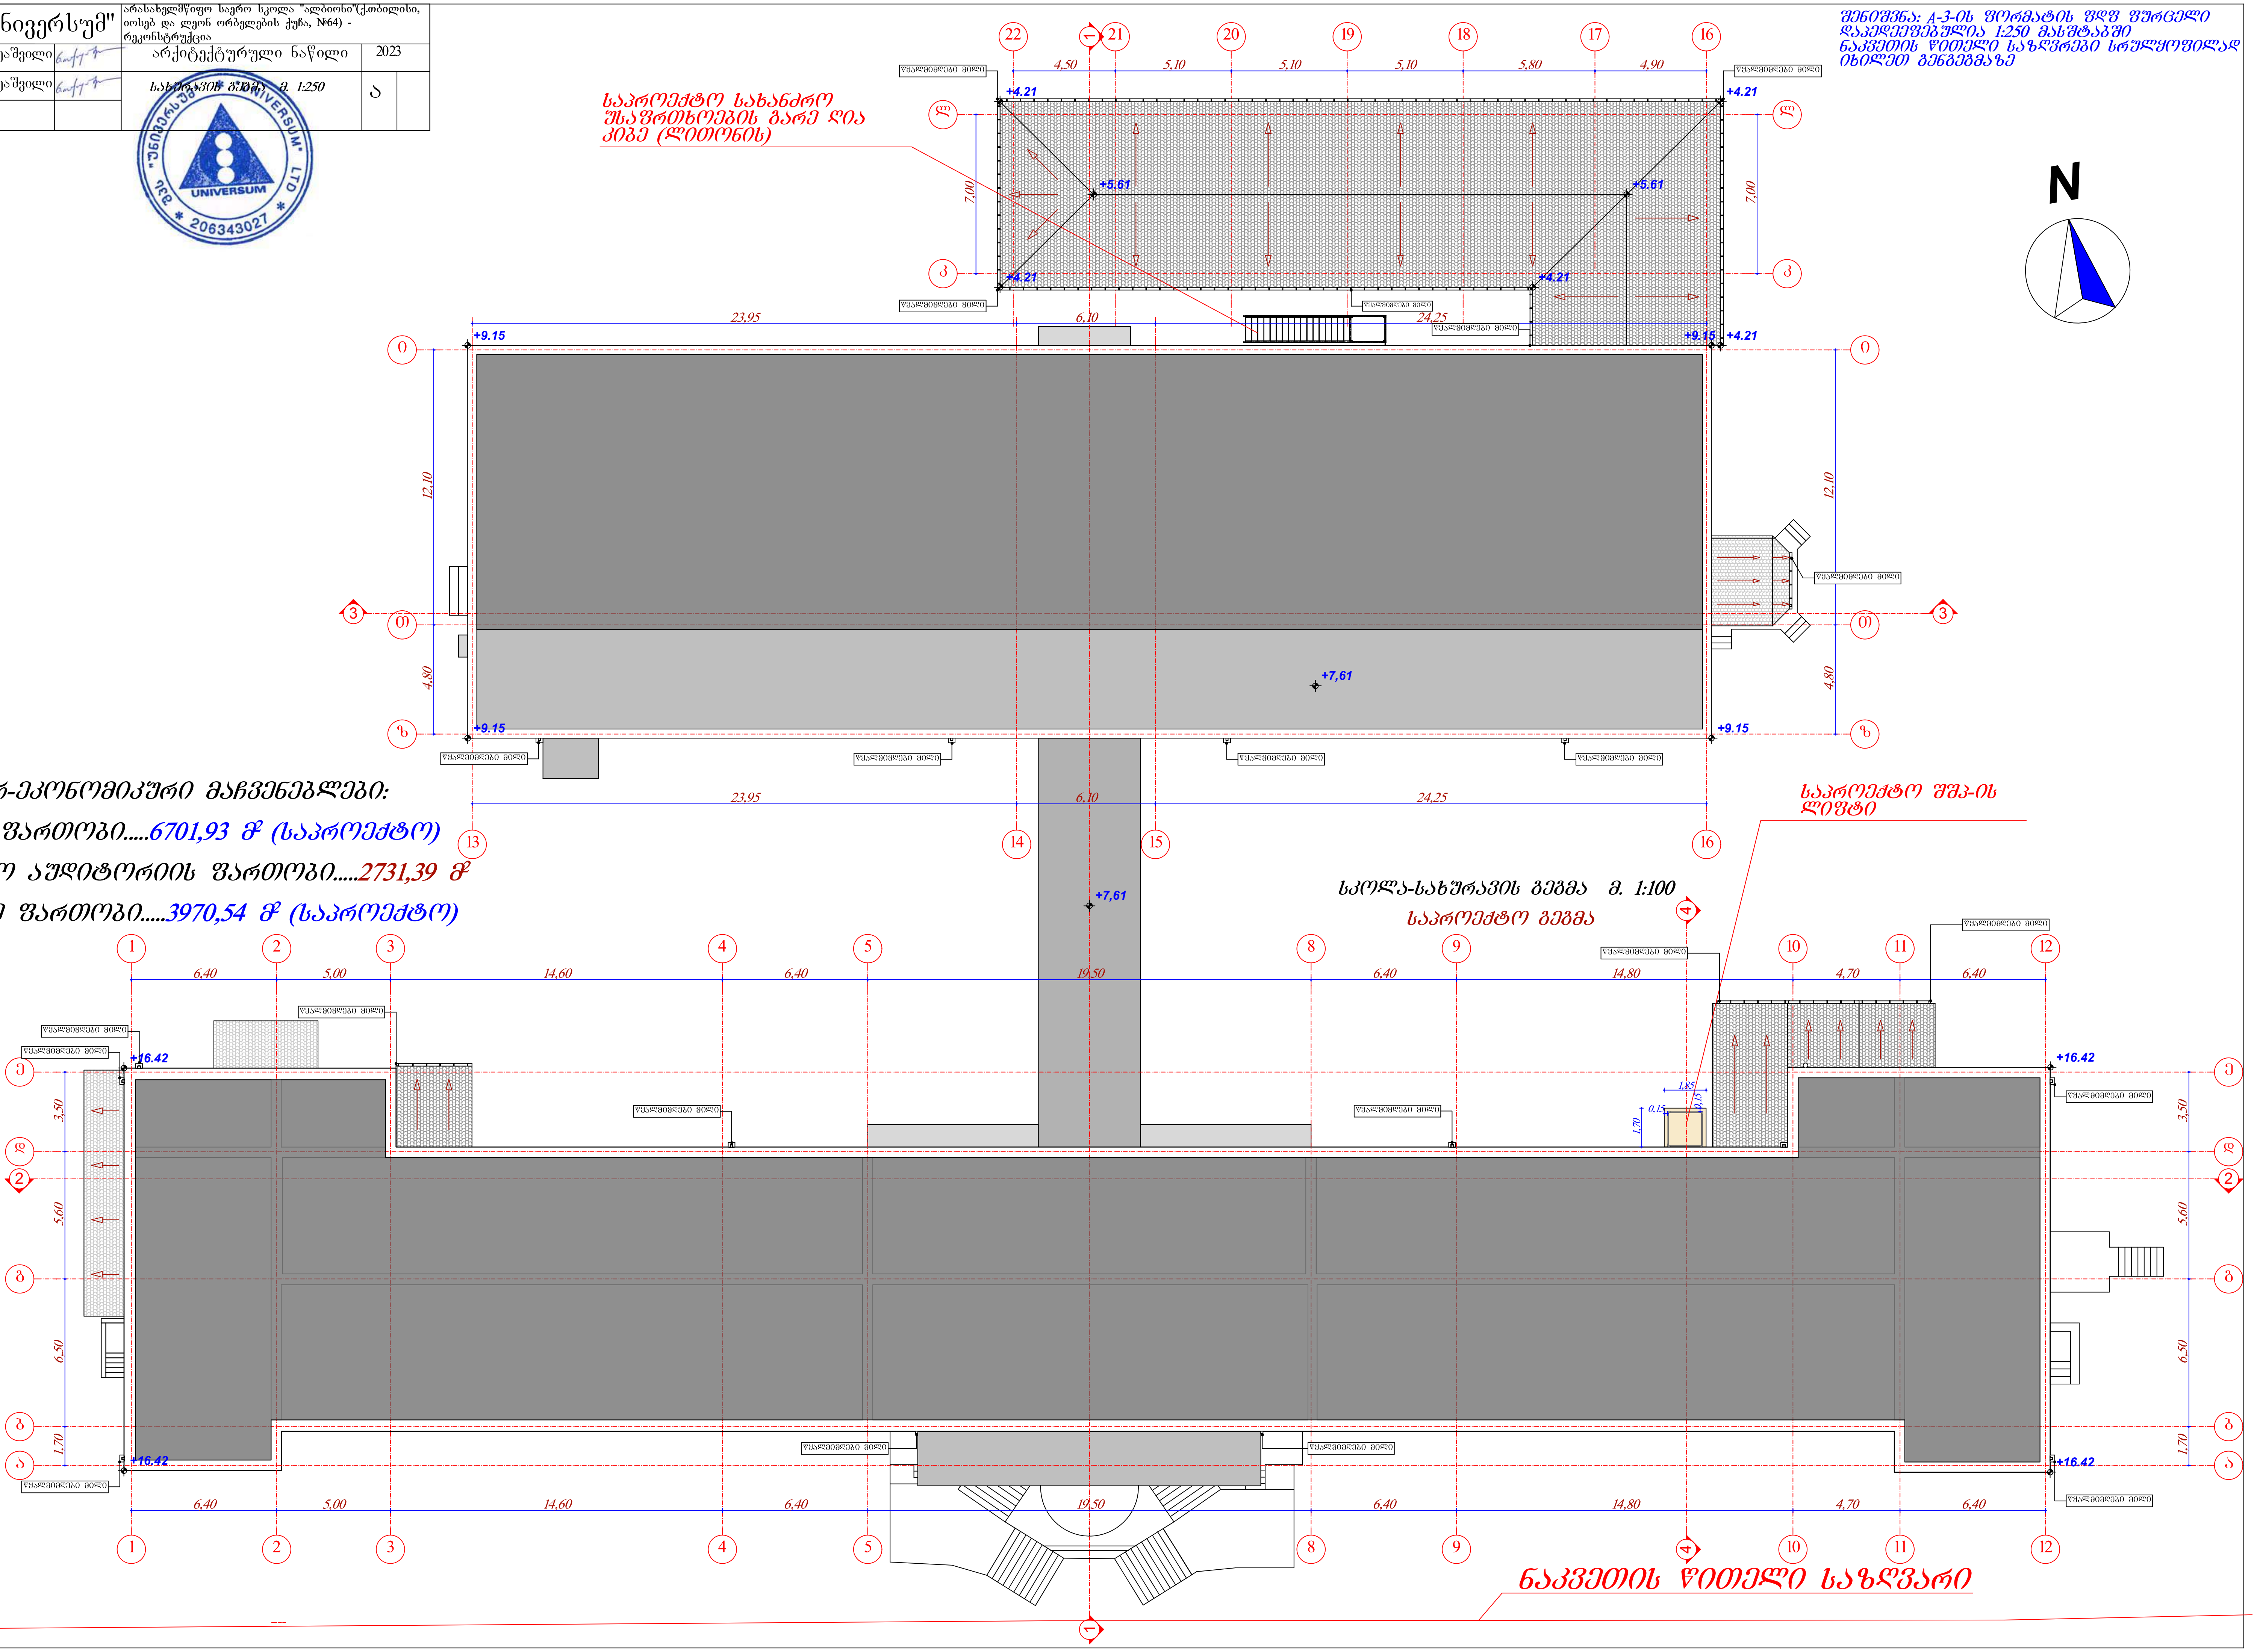

ტექნიკურ-ეკონომიკური მაჩვენებლები:

საერთო ფართობი.....6701,93 მ^2 (საპროექტო)

სასწავლო აუდიტორიის ფართობი.....2731,39 მ^2

დამხმარე ფართობი.....3970,54 მ^2 (საპროექტო)