შენიშვნა: A-3-ის ფორმატის ფღფ ფურცელი დაკედლეეფებულია 1:250 მასშტაბში
ნაკვეთის წითელი საზღვრები ცდება აღნიშნული გვერდის ფორმატს, დეტალურად იხილეთ
გენგეგმაზე, ამ ნაწილებში ასახულ ჭრილებზე საპროექტო ობიექტები არ ფიქსირდება

ჭრილი 2-2 მ. 1:100

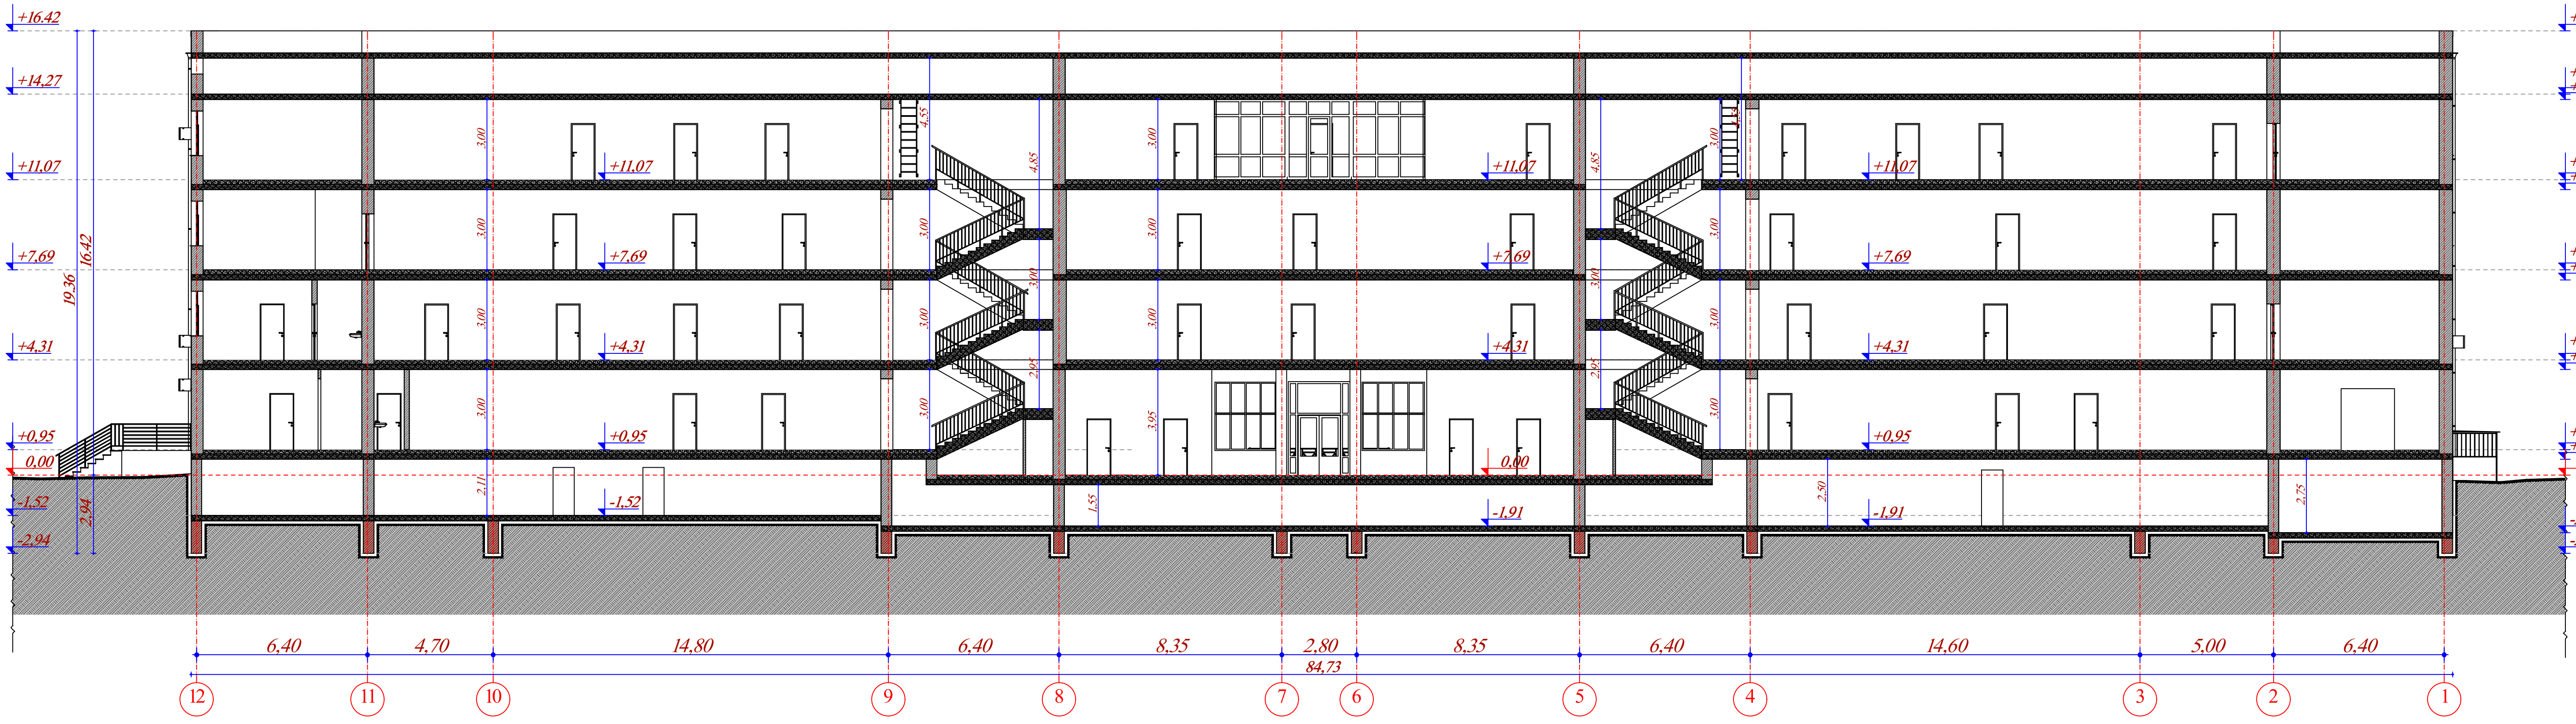

ჭრილი 3-3 მ. 1:100

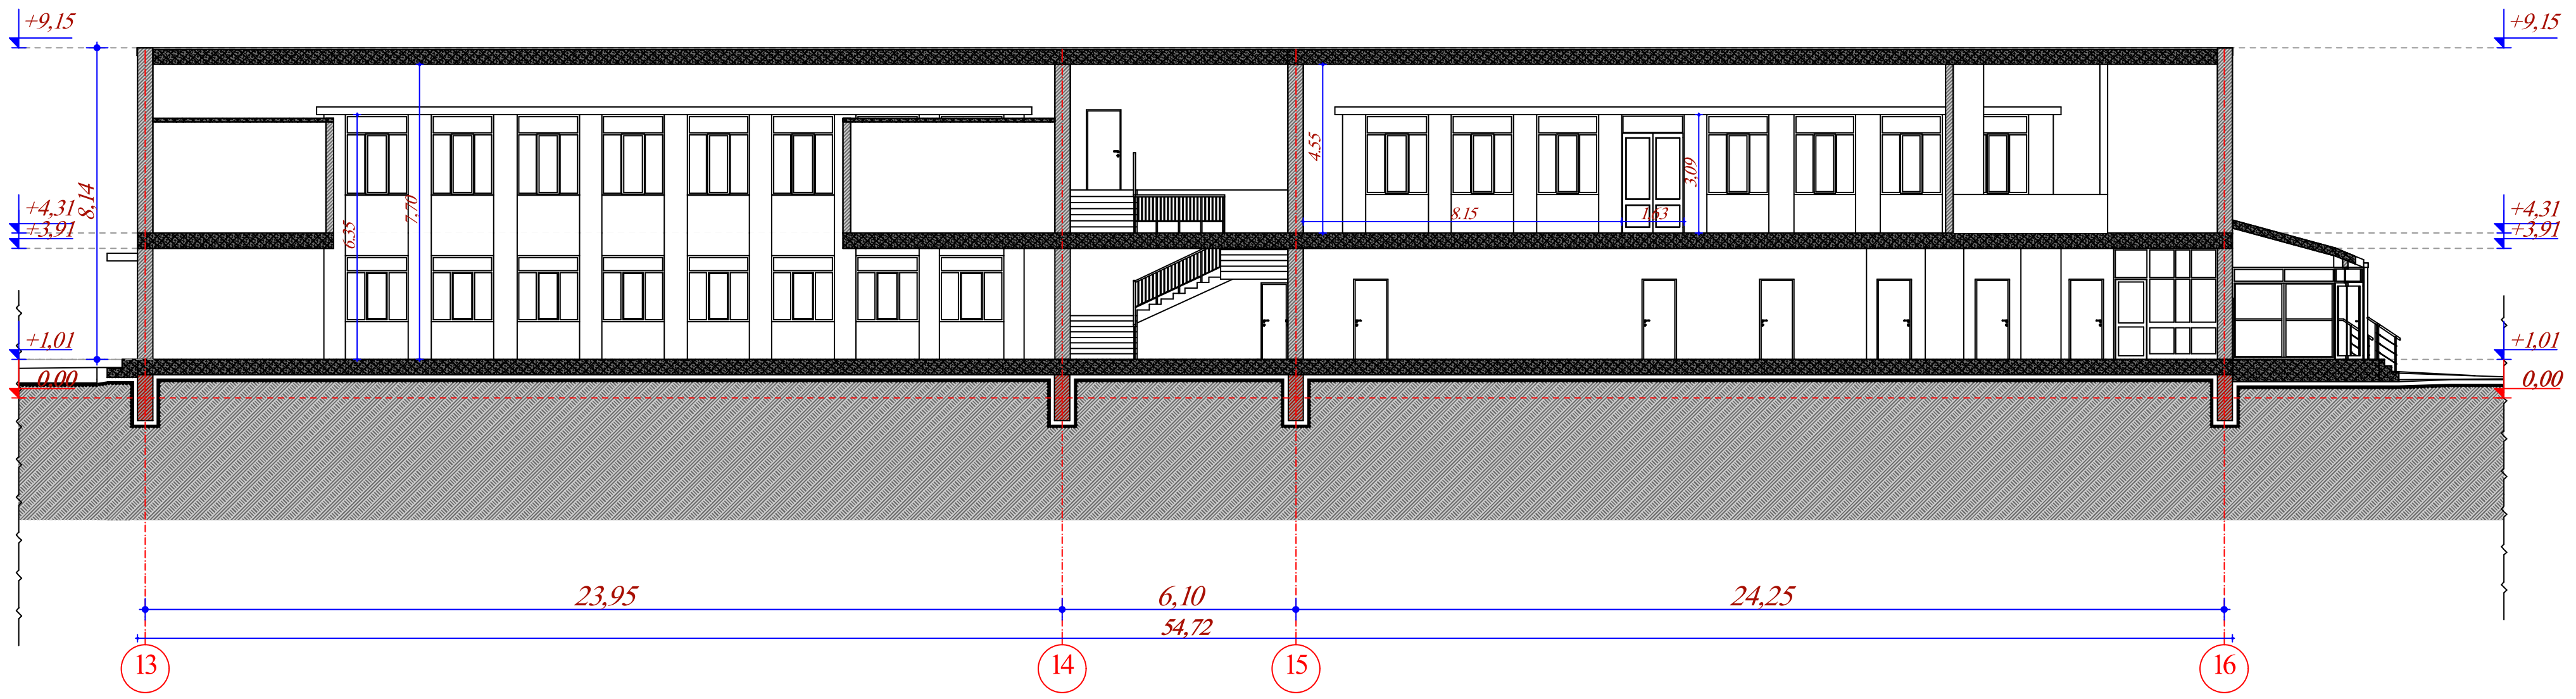

აზომვითი ჭრილები

შ.პ.ს."უნივერსუმ"			არასახელმწიფო საერო სკოლა "ალბიონი"(ქ.თბილისი, იოსებ და ლეონ ორბელების ქუჩა, №64) - რეკონსტრუქცია	
დირექტორი	ნ.ოქუაშვილი		არქიტექტურული ნაწილი	2023
არქიტექტორი	ნ.ოქუაშვილი		ჭრილი 2-2 მ. 1:250 ჭრილი 3-3 მ. 1:250	ა

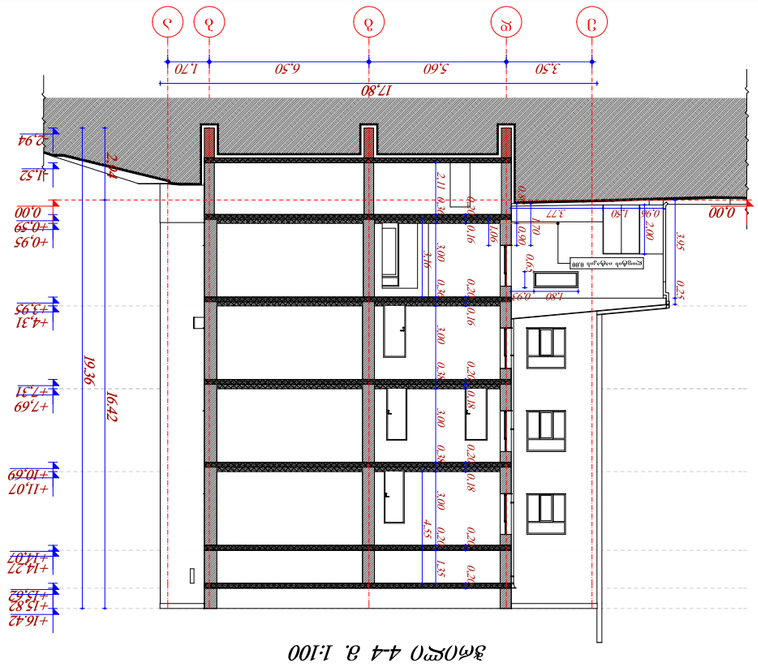


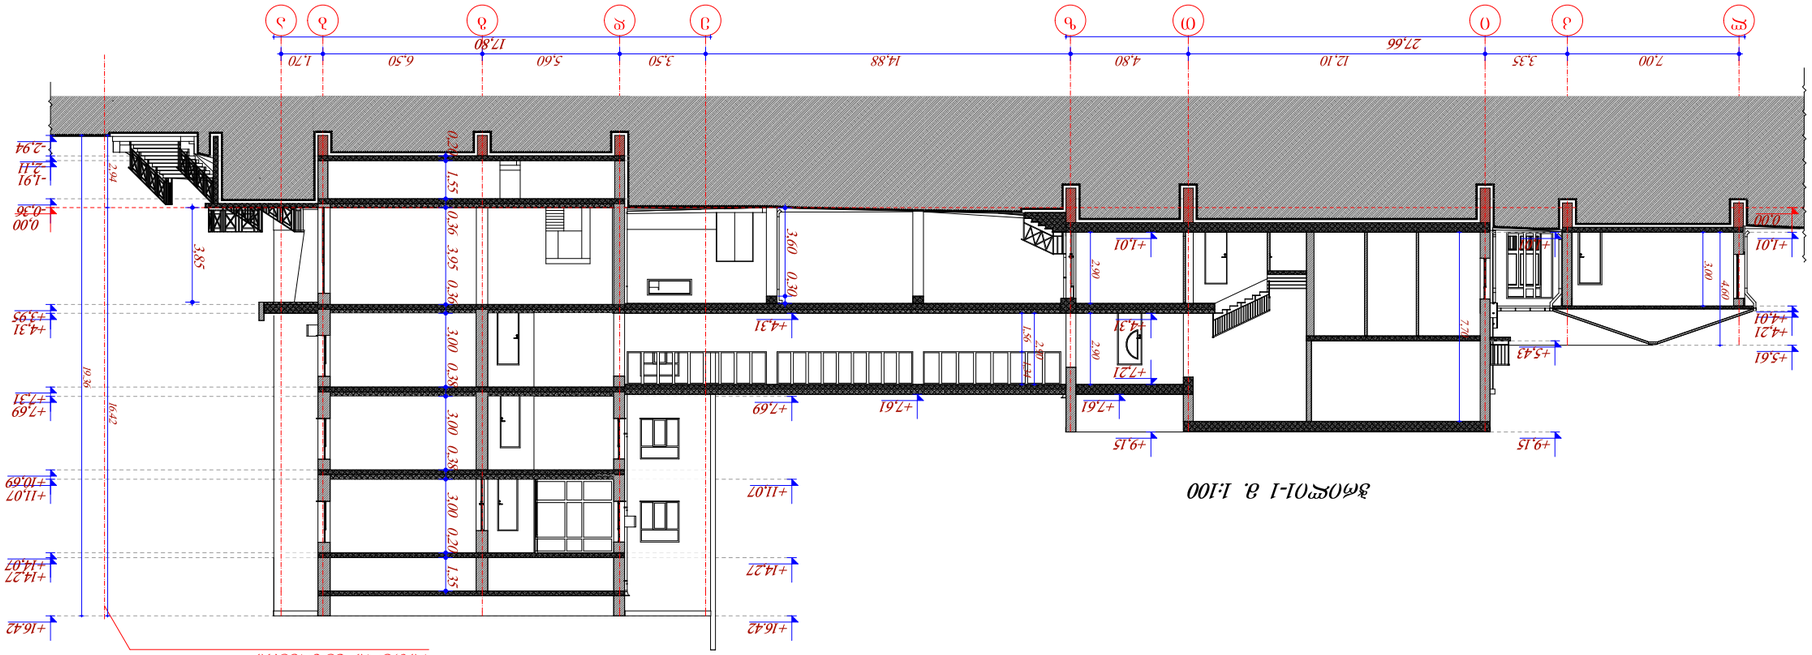









შენიშვნა: A-3-ის ფორმატის ფდფ ფურცელი დაკედეეფებულია 1:250 მასშტაბში
ნაკვეთის წითელი საზღვრები ცდება აღნიშნული გვერდის ფორმატს, დეტალურად იხილეთ
გენგეგმაზე, ამ ნაწილებში ასახულ ჭრილებზე საპროექტო ობიექტები არ ფიქსირდება

ჭრილი 2-2 მ. 1:100

საპროექტო ჭრილი

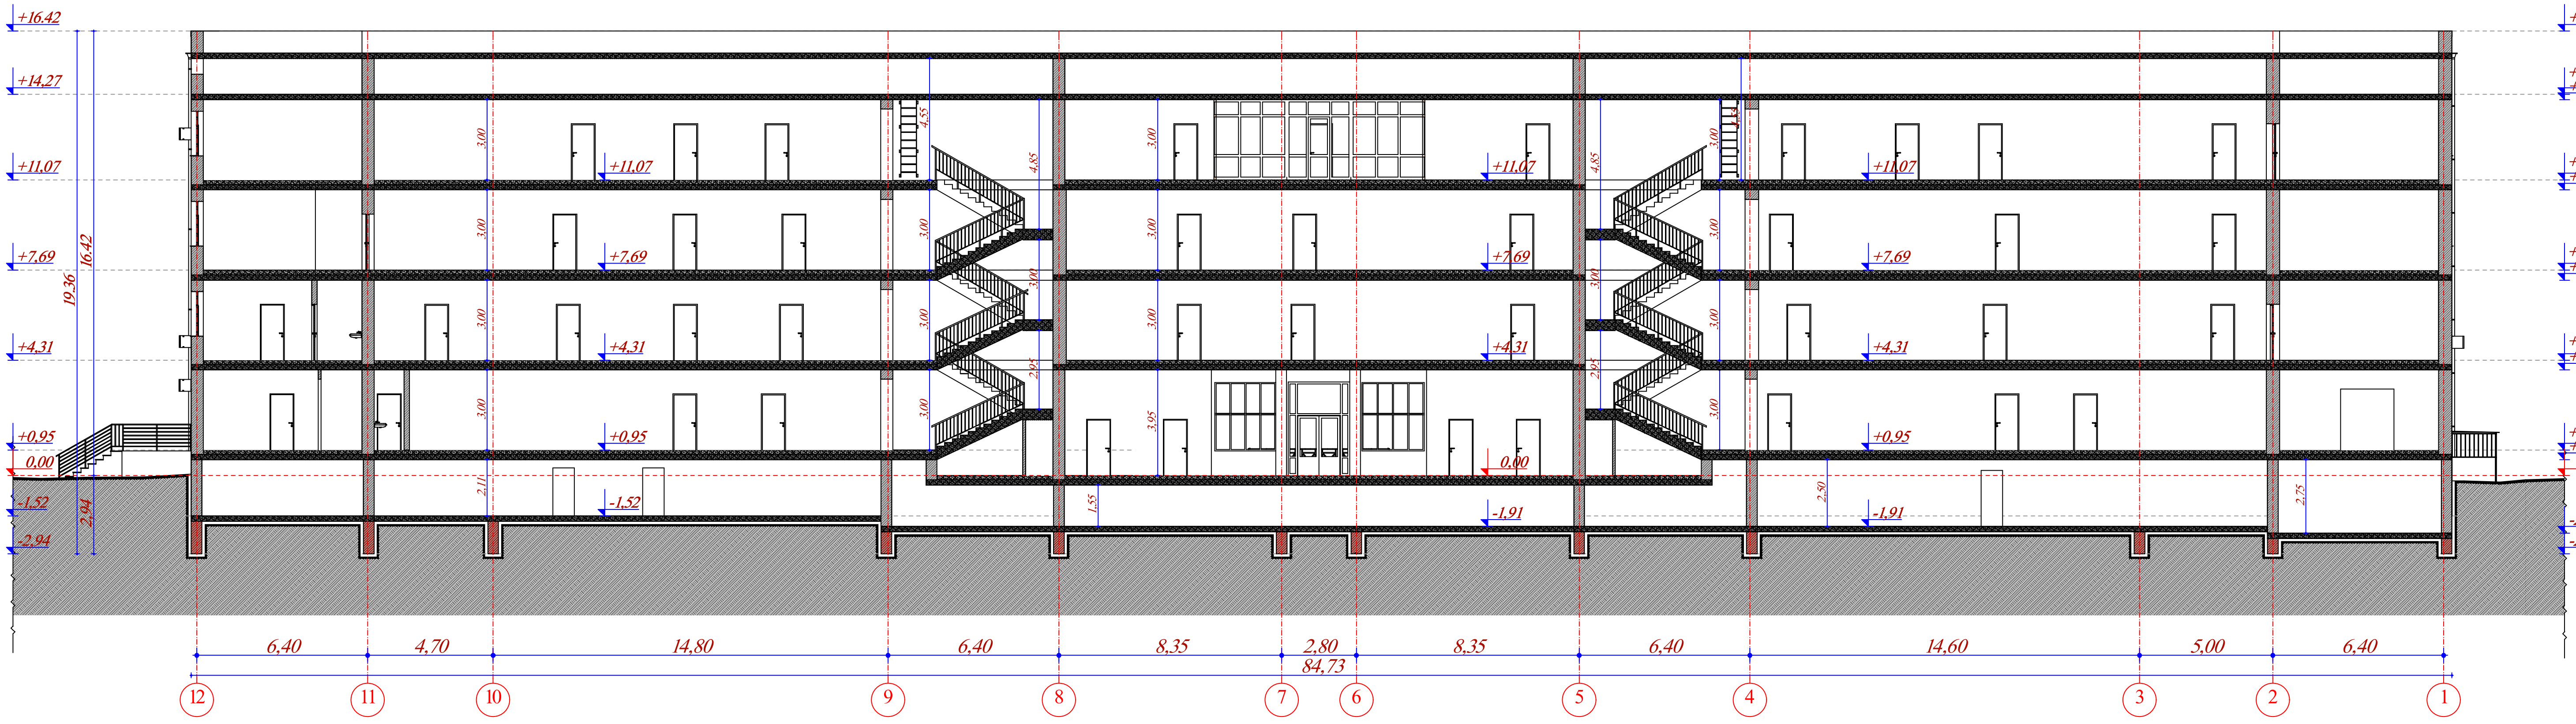

ჭრილი 3-3 მ. 1:100

საპროექტო ჭრილი

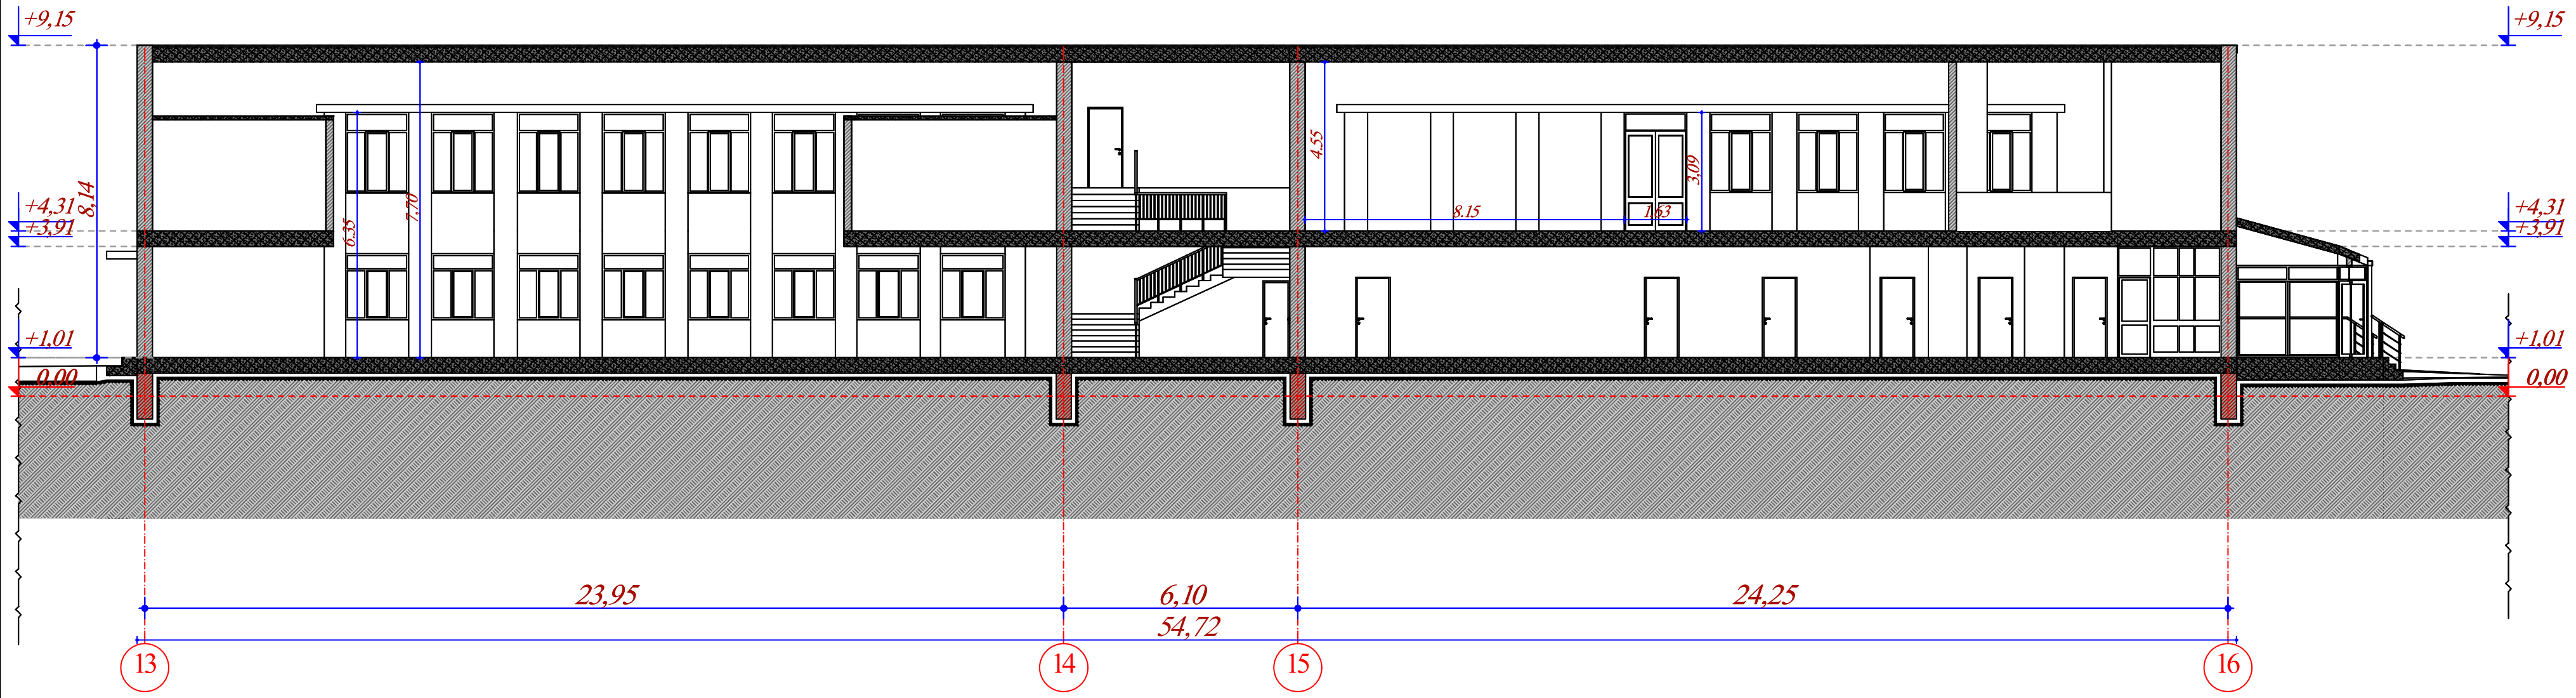

შ.პ.ს."უნივერსუმ"			არასახელმწიფო საერო სკოლა "ალბიონი"(ქ.თბილისი, იოსებ და ლეონ ორბელების ქუჩა, №64) - რეკონსტრუქცია	
დირექტორი	ნ.ოქუაშვილი		არქიტექტურული ნაწილი	2023
არქიტექტორი	ნ.ოქუაშვილი		ჭრილი 2-2 მ. 1:250 ჭრილი 3-3 მ. 1:250	ა

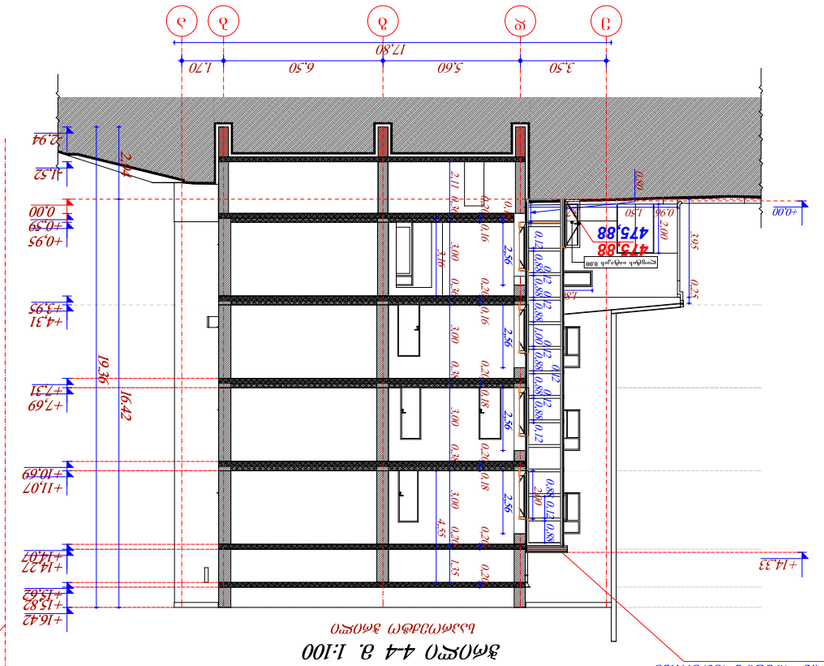

ჭრილი 4-4 გ. 1:100

ასანთქმული ქანის ზედაპირის ნიშნული

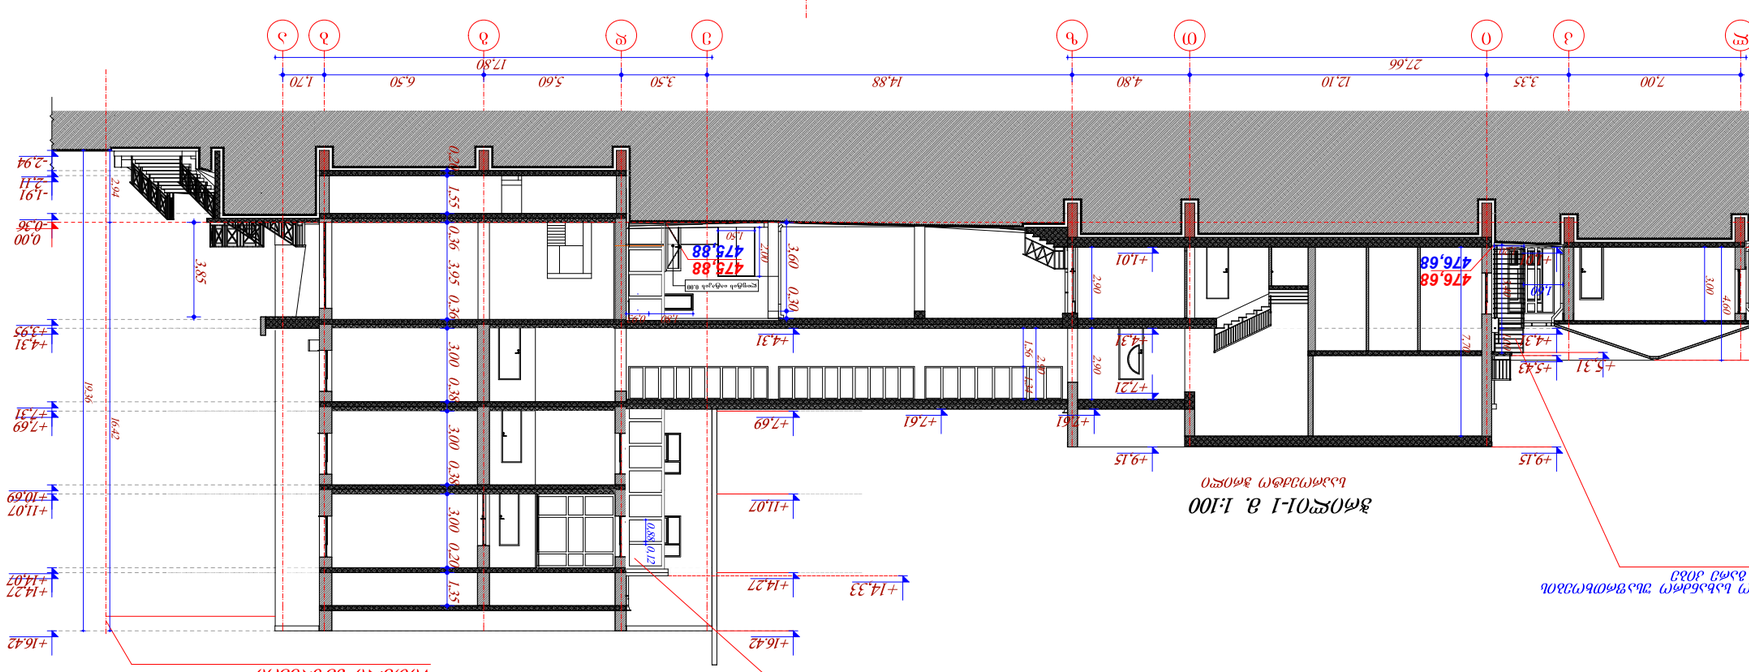

ჭრილი 1-1 გ. 1:100

ასანთქმული ქანის ზედაპირის ნიშნული

ასანთქმული ქანის ზედაპირის ნიშნული

ნაგებობის ძირითადი ელემენტების აღნიშვნა

ნაგებობის ძირითადი ელემენტების აღნიშვნა

ნაგებობის ძირითადი ელემენტების აღნიშვნა

ზემოთმოხსენიებული ნახაზების ნუსხა ტექსტური ნაწილის ბოლოს იხილეთ

			ჭრილი 4-4 გ. 1:250	ა
			ჭრილი 1-1 გ. 1:250	
შპს „ტექნიკური ექსპერტიზის ცენტრი“				
ხელმძღვანელი	ნ.ჯანელიძე		ობიექტის მისამართი: ქ. თბილისი, ვაკის რაიონი, ი.ჭავჭავაძის გამზირი №53ა, ნაკვეთი №1	2023
მთავარი ინჟინერი	ნ.ჯანელიძე			
ინჟინერ-კონსტრუქტორი	ნ.ჯანელიძე			

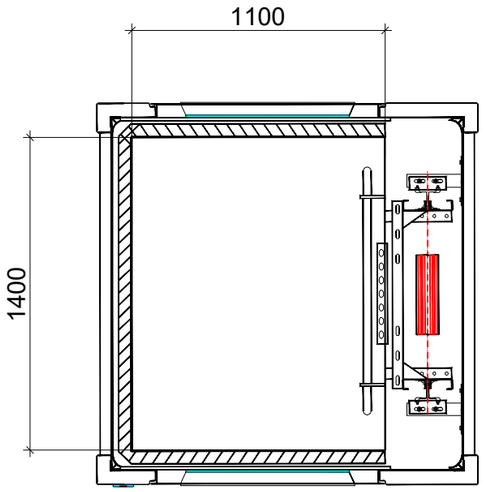
1100
1400

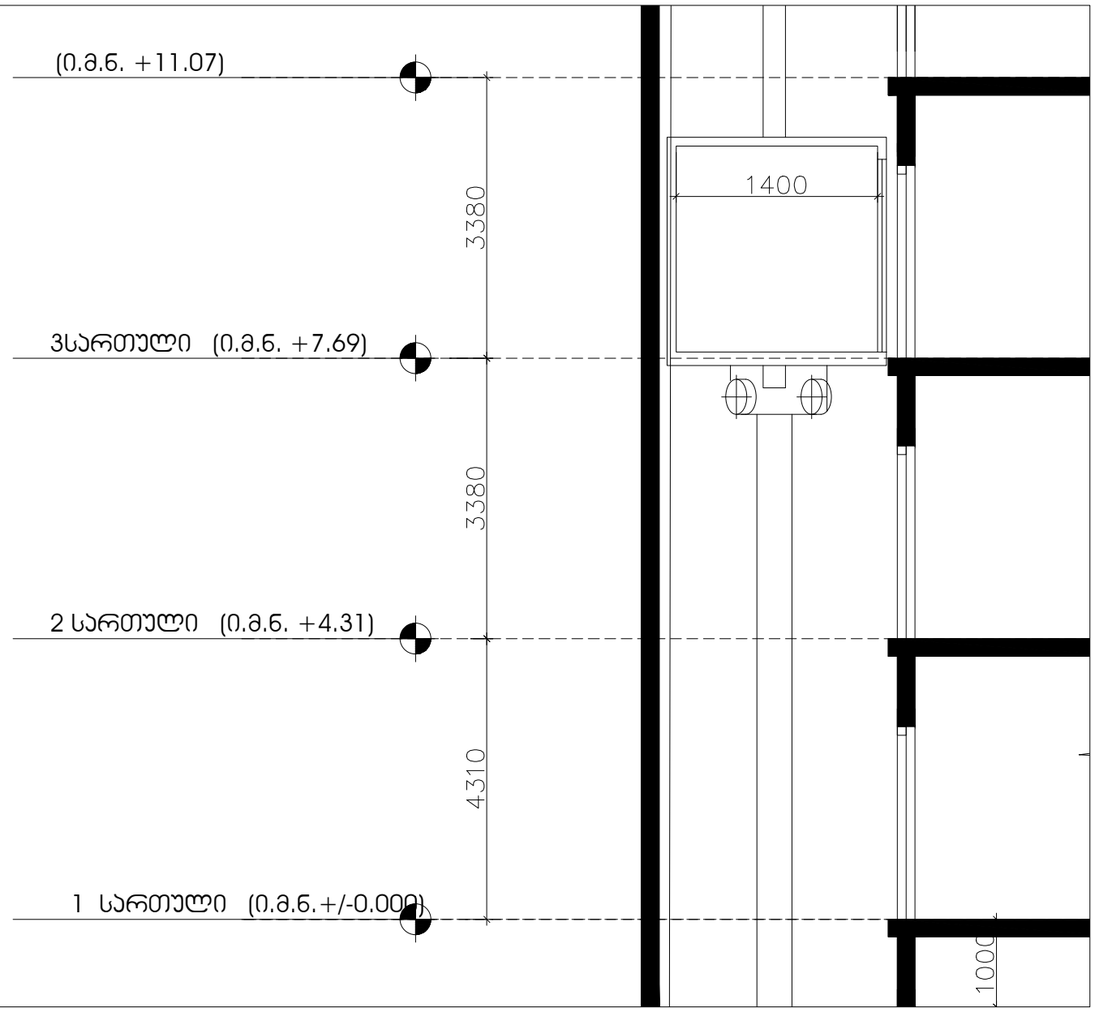
(ი.მ.ნ. +11.07)
3380
ვსართული (ი.მ.ნ. +7.69)
3380
2 სართული (ი.მ.ნ. +4.31)
4310
1 სართული (ი.მ.ნ.+/-0.000)
1400
1000

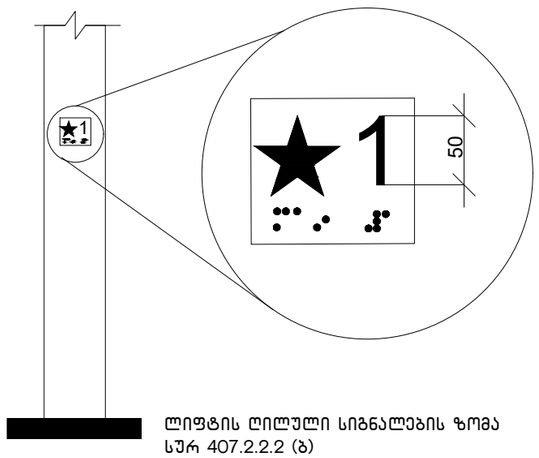

ლიფტის ღილული სიგნალების ზომა
სურ 407.2.2.2 (ბ)

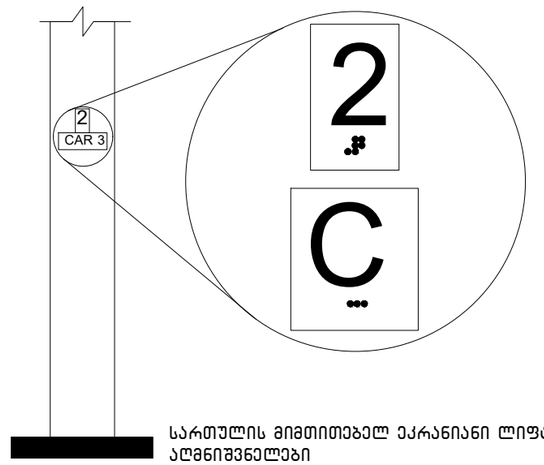

სართულის მიმთითებელ ეკრანიანი ლიფტების
აღმნიშვნელები
სურ. 407.2.3.2 (ა)

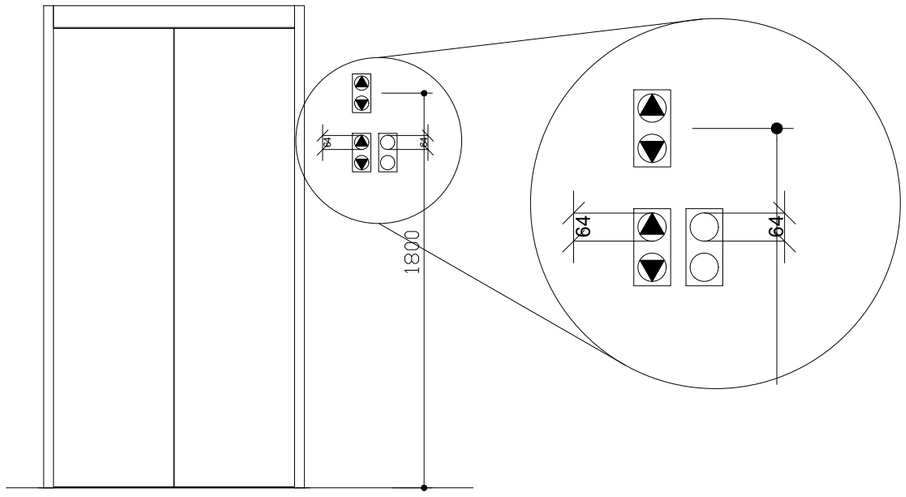

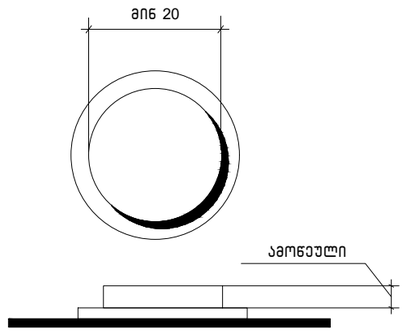

სურ.407.4.6.2
კაბინის სამართავი
ღილაკი

გამონაკლისი: სადაც კაბინის ასამუშავებელ არსებულ პანელზე შეზღუდული სივრცის გამო ამობურცული ნიშნები და ბრაილი ვერ თავსდება სამართავი ღილაკის მარცხნივ, აღნიშვნები უნდა განთავსდეს სამართავ ღილაკთან, შეძლებისდაგვარად, ახლოს.

407.4.7.1.4 სიმბოლოები. საავარიო გაჩერების, განგაშის, ღია კარის, კარის დახურვის, მთავარი შესასვლელის სართულისა და ტელეფონის საკონტროლი ღილაკი უნდა ამოიცნობოდეს ამობურცული ნიშნებითა და ბრაილით, როგორც ნაჩვენებია 407.4.7.1.4 ცხრილში.

ცხრილი 407.4.7.1.3 - სამართავი ღილაკის ამოცნობა

სამართავი ღილაკის ტიპი	ამობურცული ნიშანი	ბრაილის შეტყობინება	თანაფარდობა (გახსნილი რკალები აღნიშნავს გამოუყენებელ წერტილებს ბრაილის თითოეულ უჯრაში)
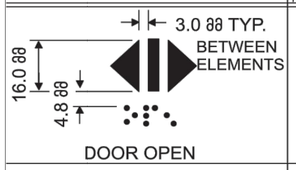 DOOR OPEN		 op“en”	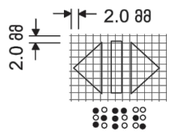
 REAR/SIDE DOOR OPEN		 op“en”	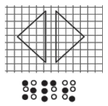
 DOOR CLOSE		 close	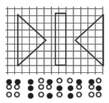
 REAR/SIDE DOOR CLOSE		 close	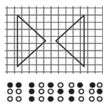
 MAIN		 ma“in”	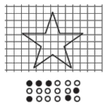
 ALARM		 al“ar”m	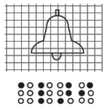
 PHONE		 ph“one”	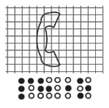
 EMERGENCY STOP (WHEN PROVIDED) X on face of octagon is not required to be tactile		 “st”op	