შენიშვნა: A-3-ის ფორმატის ფდფ ფურცელი დაკედეეფებულია 1:250 მასშტაბში ნაკვეთის წითელი საზღვრები ცდება აღნიშნული გვერდის ფორმატს, დეტალურად იხილეთ გენგეგმაზე

სკოლის ფასადი 1-12 ღერძებში მ. 1:100

ფასადის აზომვითი ნახაზი

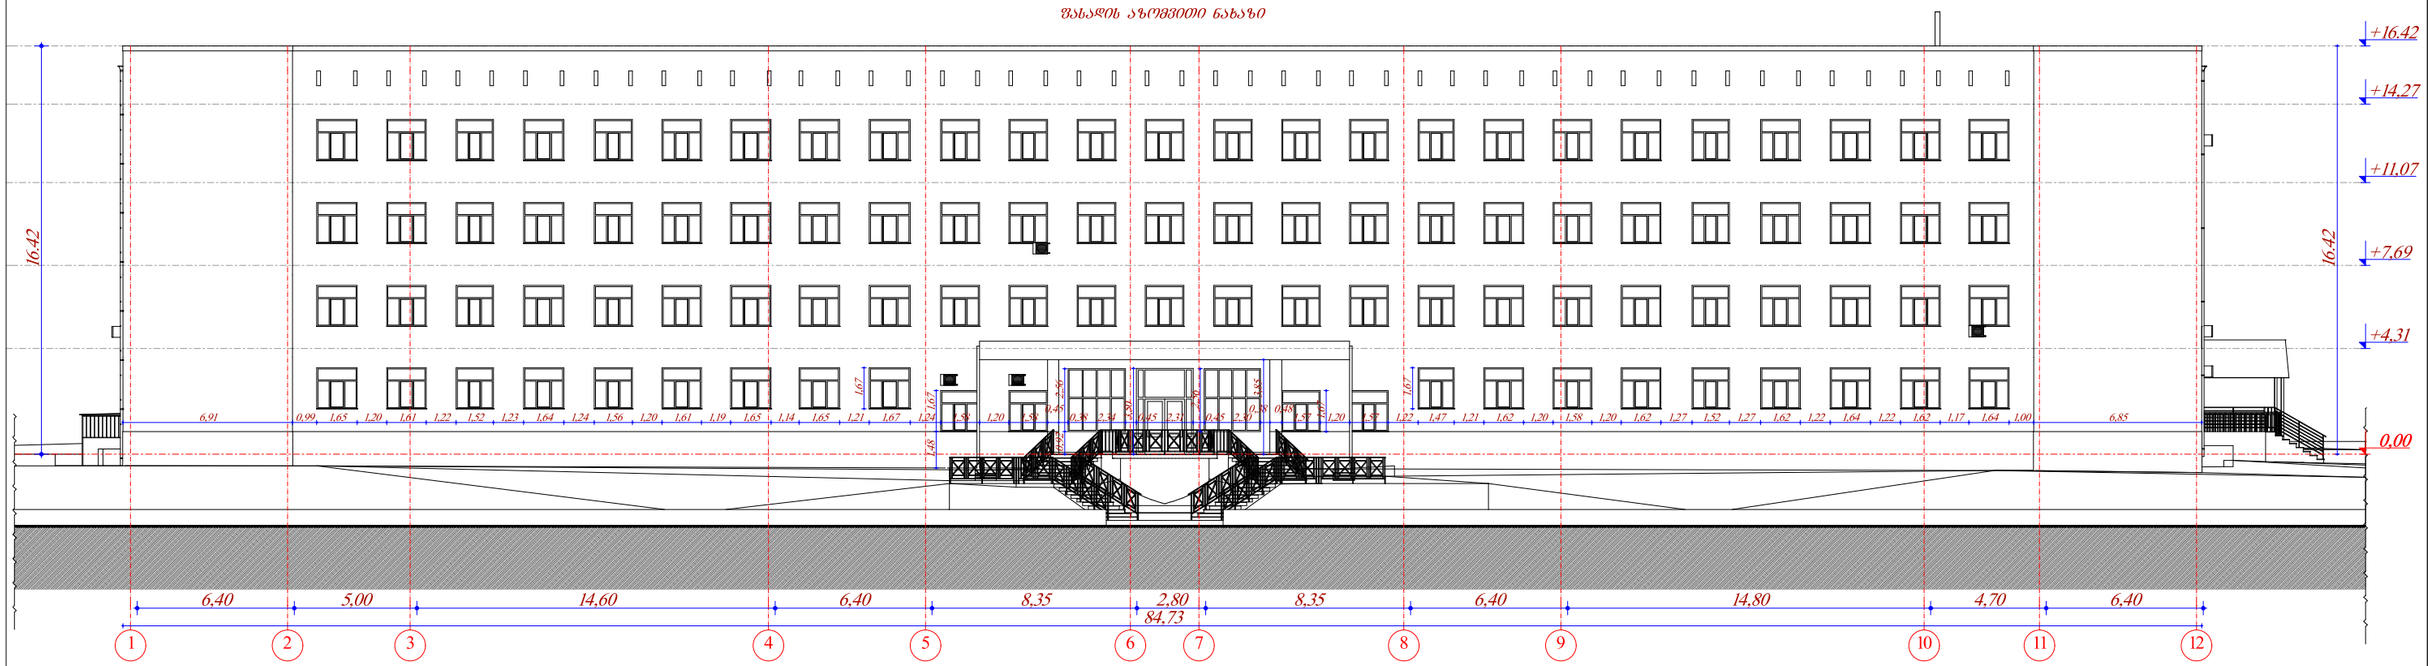

ფასადი 13-16 ღერძებში მ. 1:100

ფასადის აზომვითი ნახაზი

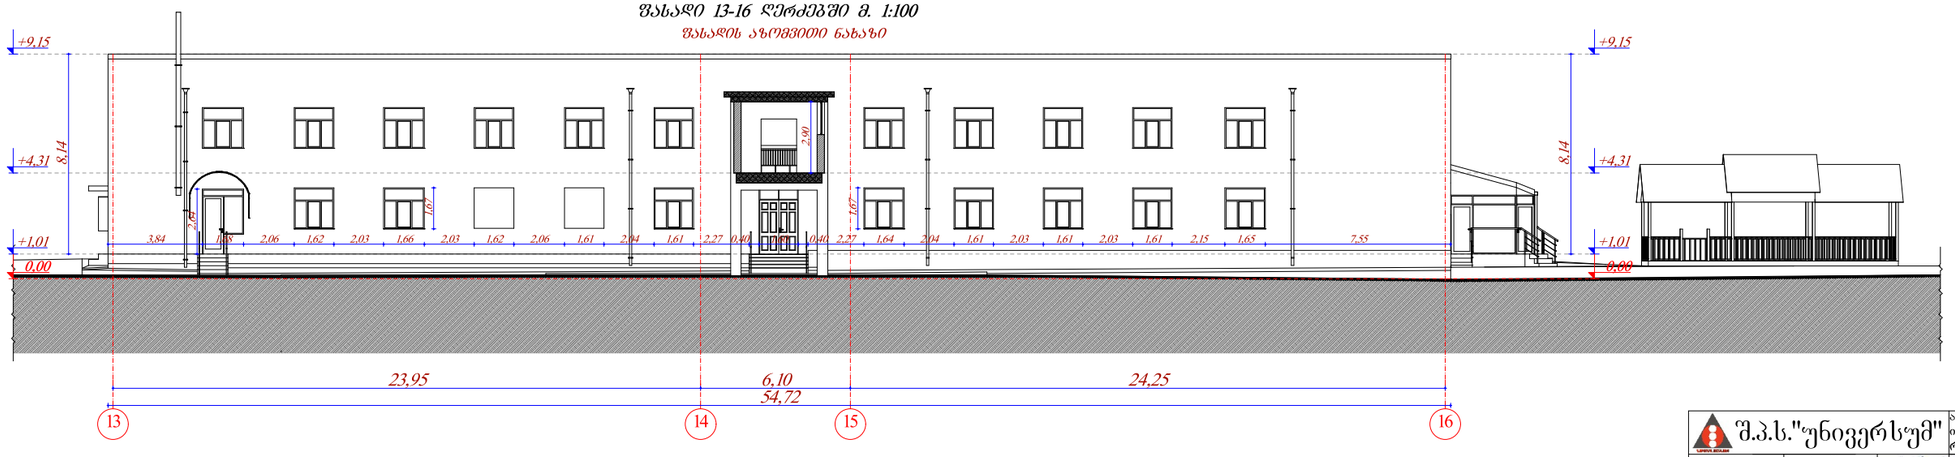

შ.პ.ს."უნივერსუმ"			არასახელმწიფო სავრო სკოლა "ალბიონი" (ქ.ბაკურიანი, ითსებ და ლეონ ორბელიანის ქუჩა, ნაკ. - რეკონსტრუქცია	
დირექტორი	ნ.ოქუაშვილი		არქიტექტურული ნაწილი	2023
არქიტექტორი	ნ.ოქუაშვილი		სკოლის ფასადი 1-12 ღერძებში მ. 1:250 ფასადი 13-16 ღერძებში მ. 1:250	ა






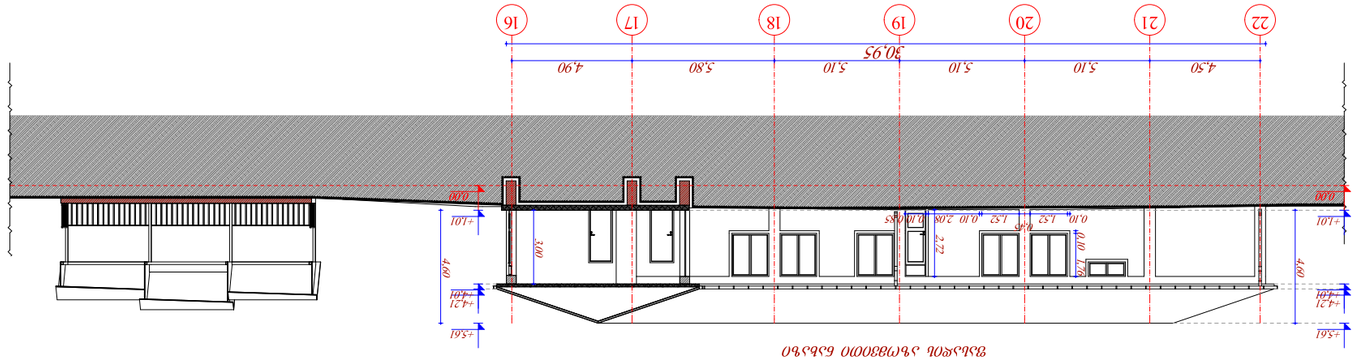










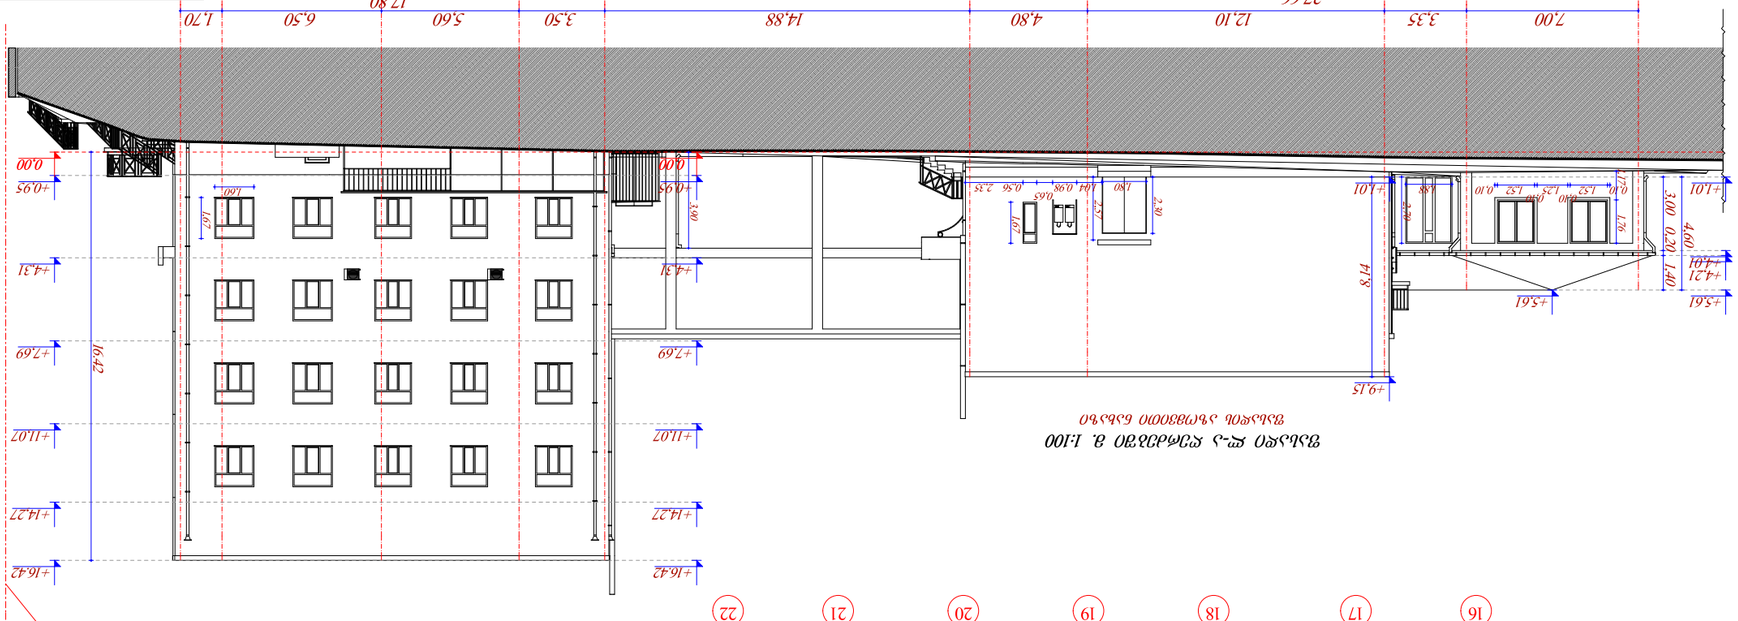



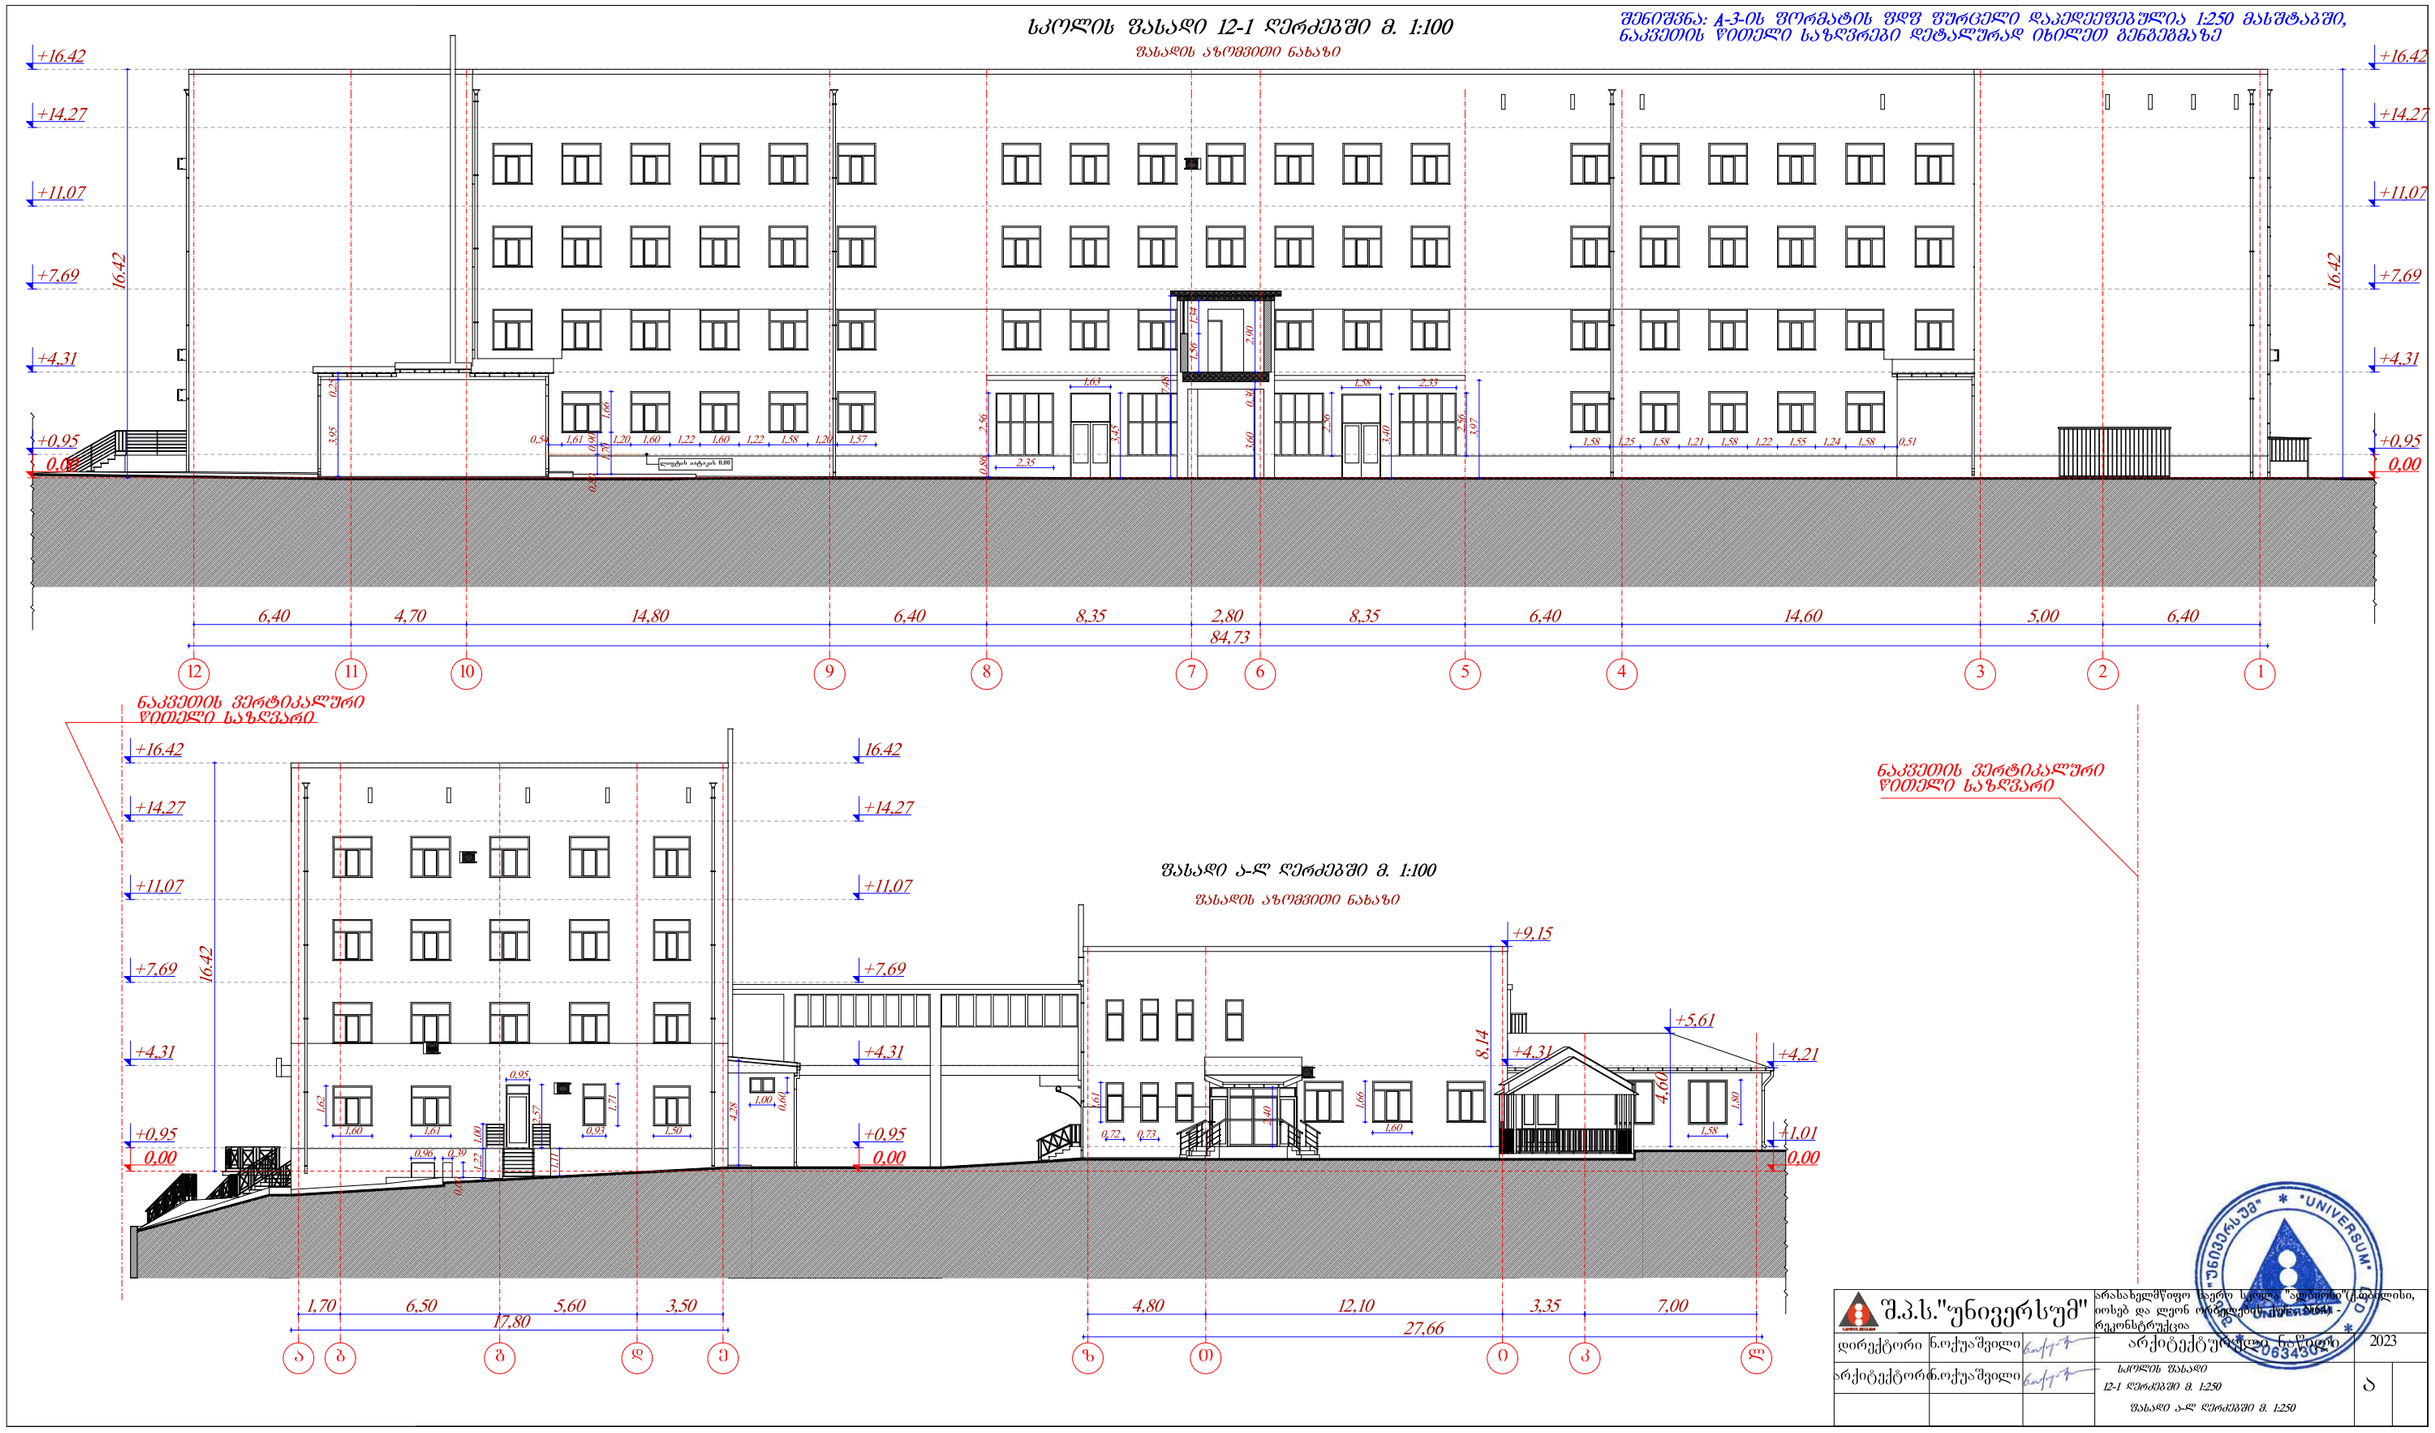

შ.პ.ს."უნივერსუმ"			არასახელმწიფო სავრო სკოლა "ალბიონი" (ქ.ფაცლისი, ითსებ და ლეონ ორბელეთის ქუჩა ... - რეკონსტრუქცია	
დირექტორი	ნ.ოქუაშვილი		არქიტექტურული ნაწილი	2023
არქიტექტორი	ნ.ოქუაშვილი		სკოლის ფასადი 12-1 ღერძებში მ. 1:250 ფასადი ა-ლ ღერძებში მ. 1:250	ა

შენიშვნა: A-3-ის ფორმატის ფდფ ფურცელი დაპედეფებულია 1:250 მასშტაბში
ნაკვეთის წითელი საზღვრები ცდება აღნიშნული გვერდის ფორმატს, დეტალურად იხილეთ
გენგეგმაზე, ამ ნაწილებში ასახულ ფასადებზე საპროექტო ობიექტები არ ფიქსირდება

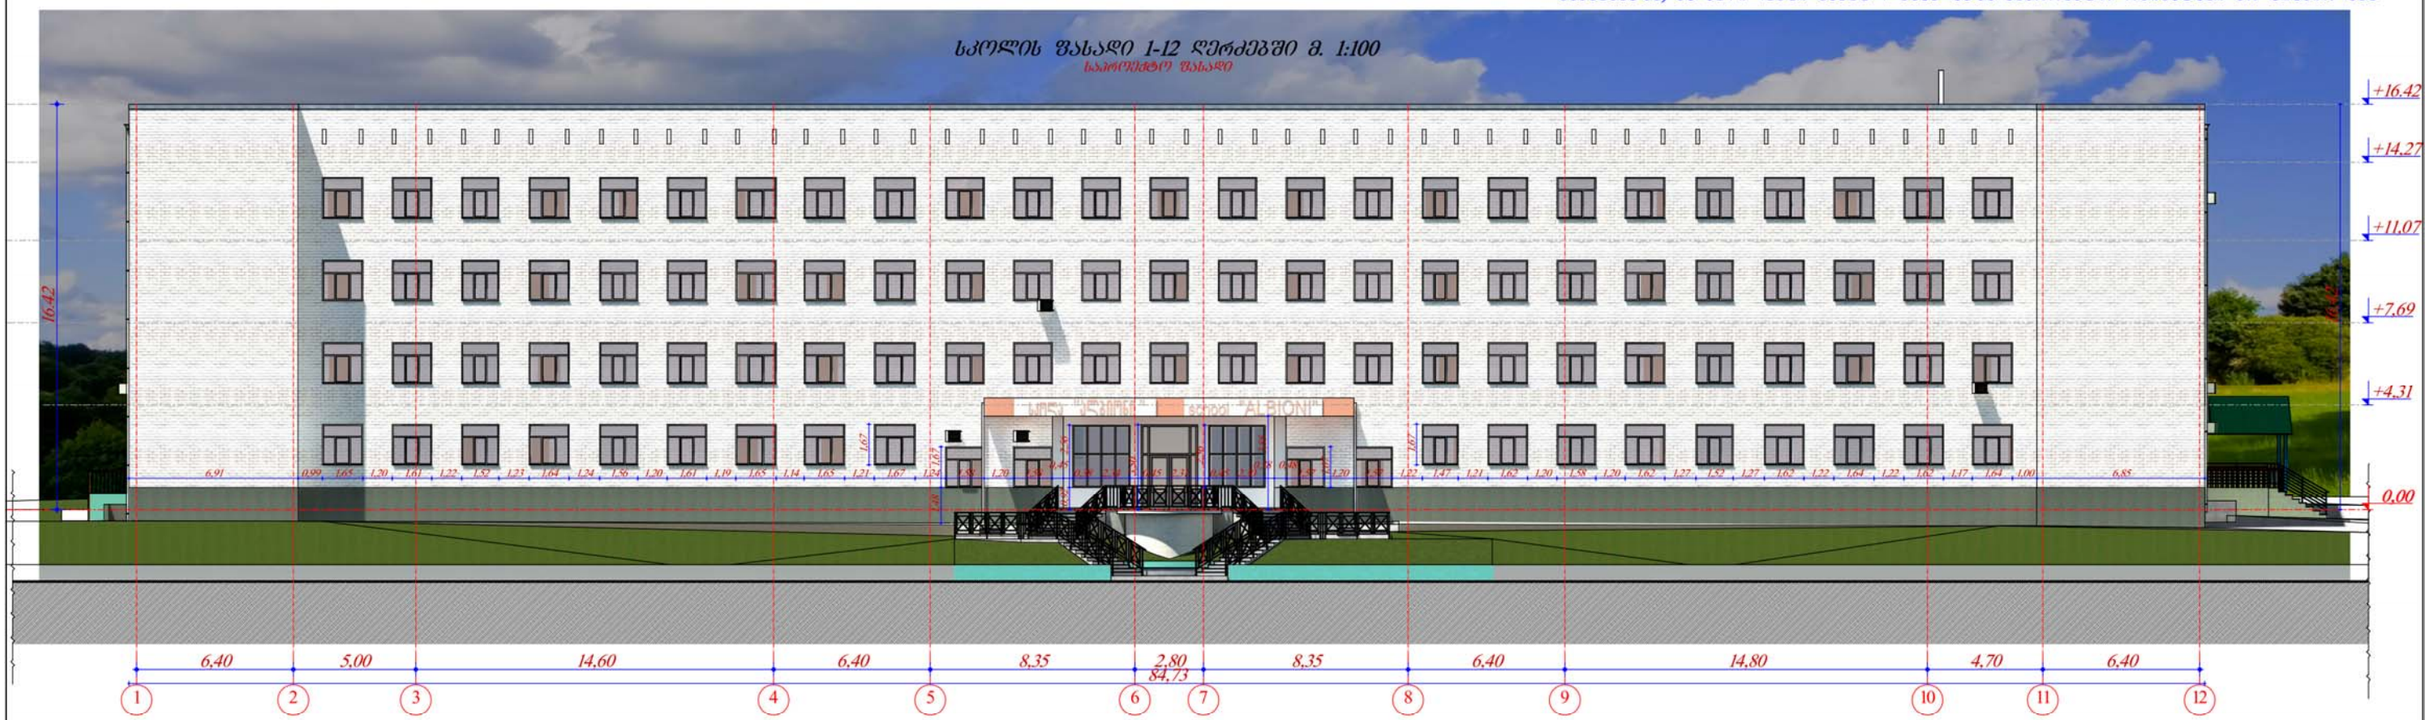



შ.პ.ს."უნივერსუმ"			არასახელმწიფო სავრო სკოლა "ალბიონი"(ქ.ფოთი, ოსეგ და ლეონ ორბელიანი ქუჩა) - რეკონსტრუქცია	
დირექტორი	ნ.ოქუაშვილი		არქიტექტურული ნაწილი	2023
არქიტექტორი	ნ.ოქუაშვილი		სკოლის ფასადი 1-12 ღერძებში მ. 1:250 ფასადი 13-16 ღერძებში მ. 1:250	ა

შენიშვნა: A-3-ის ფორმატის ფდფ ფურცელი დაპედეფებულია 1:250 მასშტაბში ნაკვეთის წითელი საზღვრები ცდება აღნიშნული გვერდის ფორმატს, დეტალურად იხილეთ გენგეგმაზე

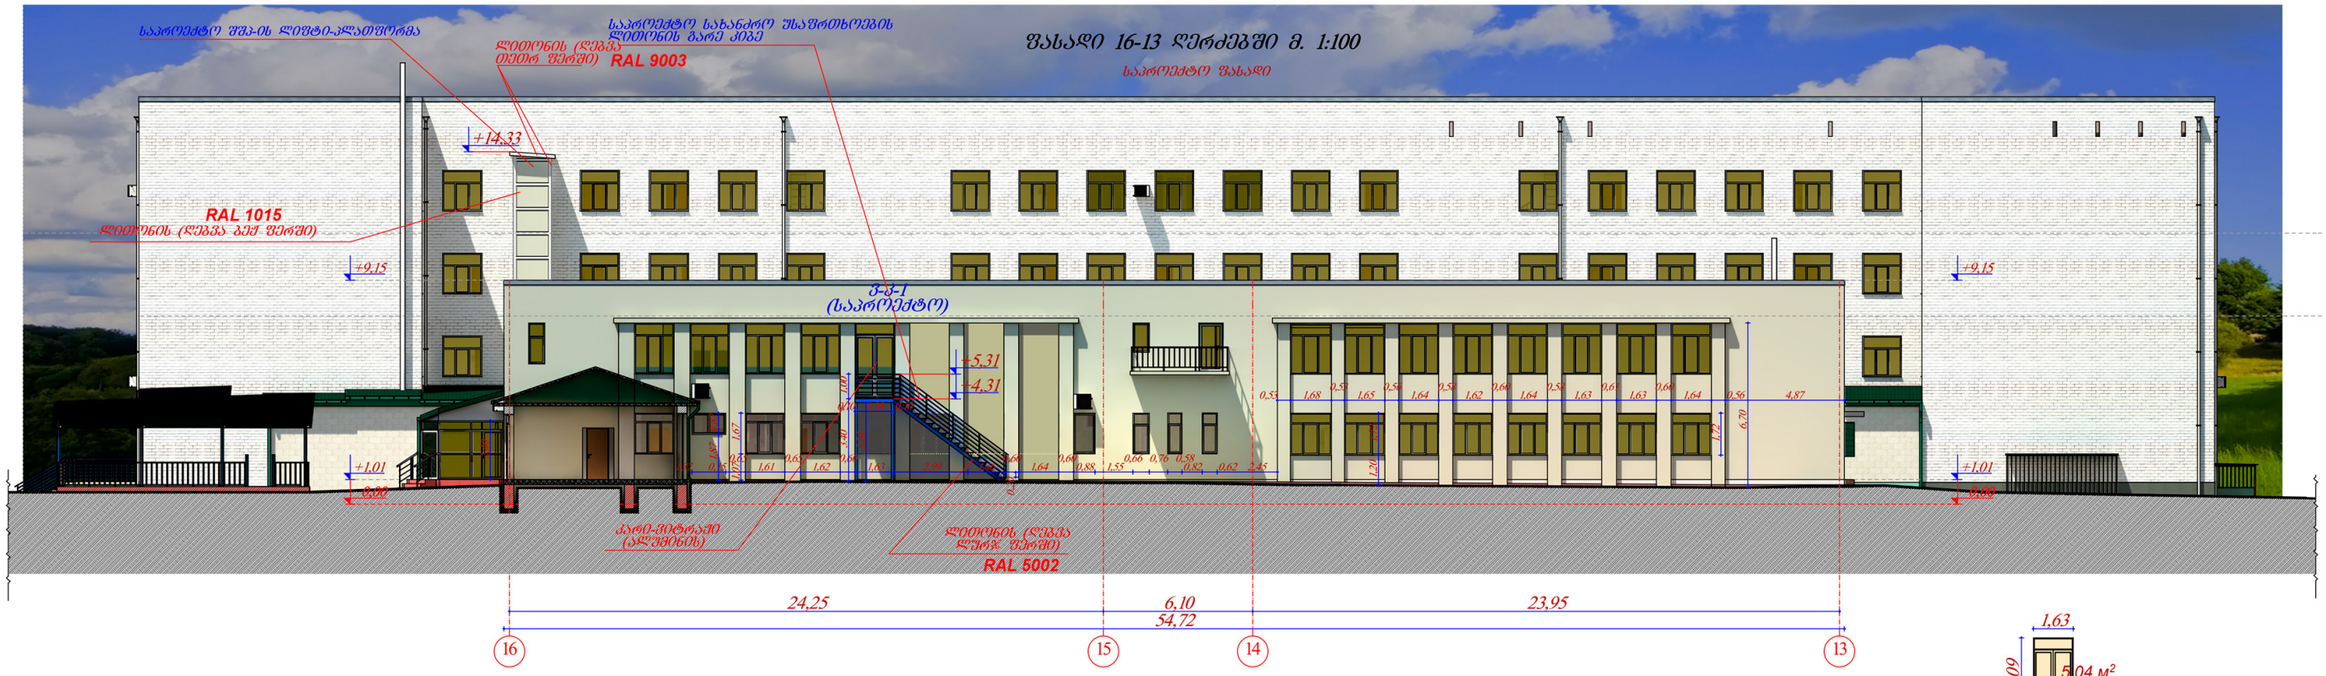

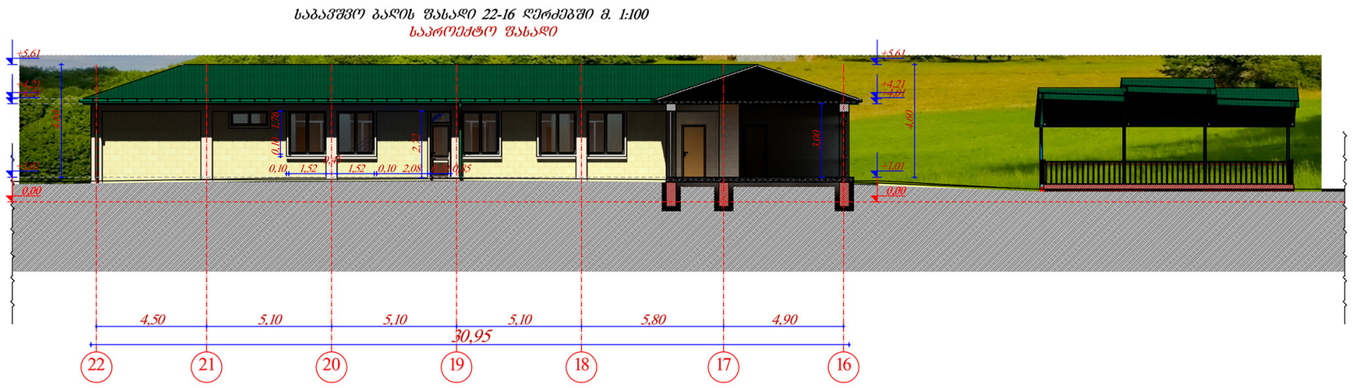



შ.პ.ს."უნივერსუმ"			არასახელმწიფო საერო სკოლა "ალბერსი"(ქ.ბაბილისი, ირსებ და ლეონ ორბელეთა ქუჩა 1-ა) - რეკონსტრუქცია	
დირექტორი	ნ.ოქუაშვილი		არქიტექტურული ნაწილი	2023
არქიტექტორი	ნ.ოქუაშვილი		ფასადი 16-13 ღერძებში მ. 1:250 საბავშვო ბაღის ფასადი 22-16 ღერძებში მ. 1:250	ა








