

არსებული აქსონომეტრიული ხედი

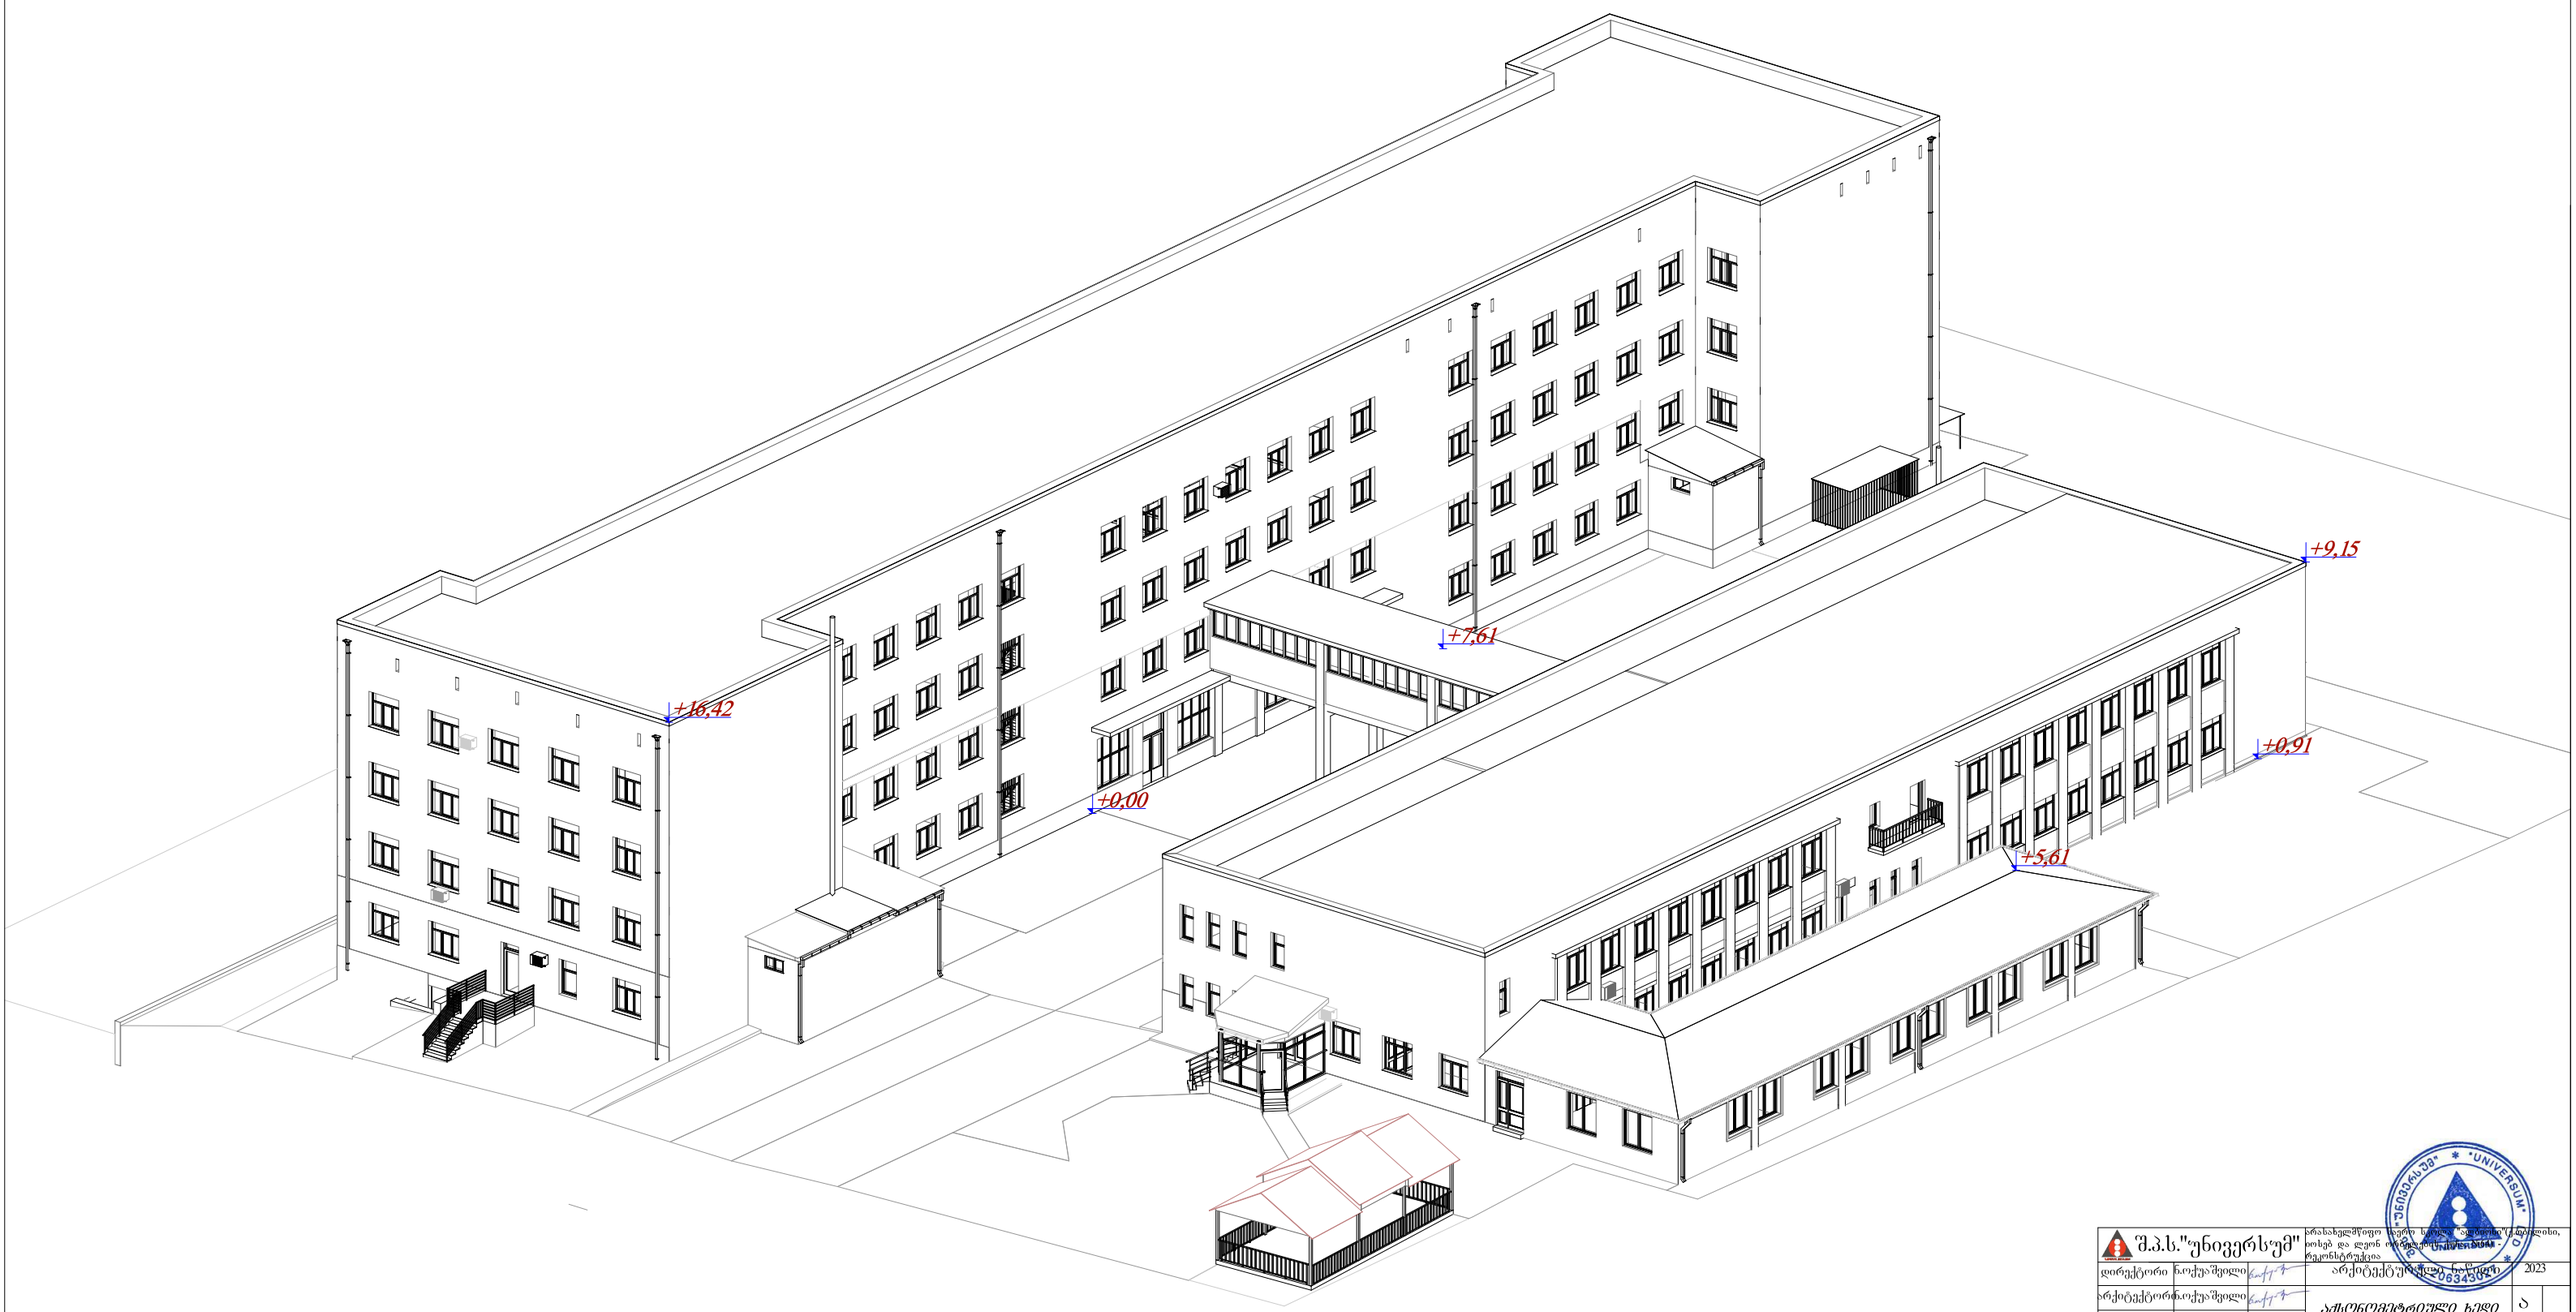

დირექტორი	ნოქუაშვილი		არქიტექტურული ნაწილის		2023
არქიტექტორი	ნოქუაშვილი		აქსონომეტრიული ხედი	ა	

ფოტომონტაჟი



ლითონის (ღებვა თეთრ ფერში) **RAL 9003**

RAL 1015
ლითონის (ღებვა ბეჟ ფერში)

შ.პ.ს."უნივერსუმ"			არასახელმწიფო სკოლა "ალბათობა"(ქ.თბილისი, იოსებ და ლეონ ორბელიანის ქუჩა №64) - რეკონსტრუქცია	
დირექტორი	ნ.ოქუაშვილი		არქიტექტურული ნაწილი	2023
არქიტექტორი	ნ.ოქუაშვილი		ფოტომონტაჟი	ა

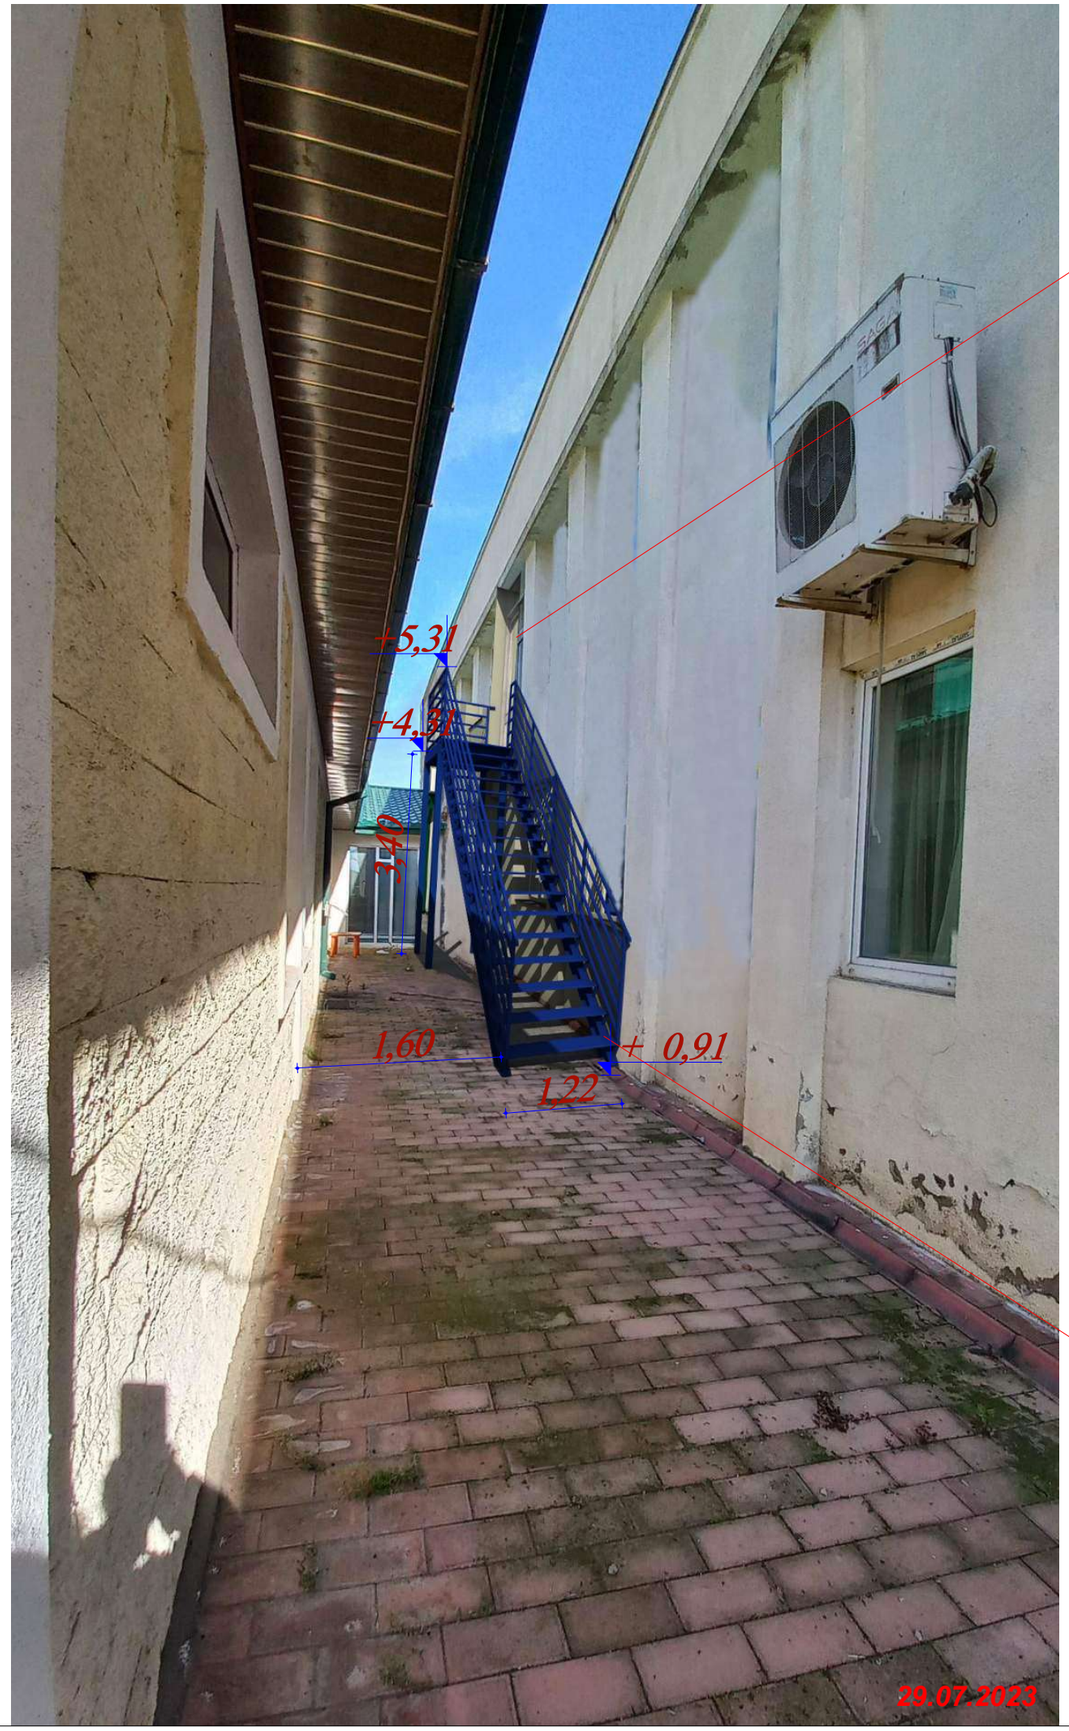

ფოტომონტაჟი

კარი-ვიტრაჟი
(ალუმინის)

ლითონის (ღეჭვა
ლურჯ ფერში)

RAL 5002

შ.პ.ს."უნივერსუმ"			არასახელმწიფო სკოლა "ალბიონი"(ქ.თბილისი, იოსებ და ლეონ ორბელიანის ქუჩა №64) - რეკონსტრუქცია	
დირექტორი	ნ.ოქუაშვილი		არქიტექტურული ნაწილი	2023
არქიტექტორი	ნ.ოქუაშვილი		ფოტომონტაჟი	ა

საპროექტო აქსონომეტრიული ხედი

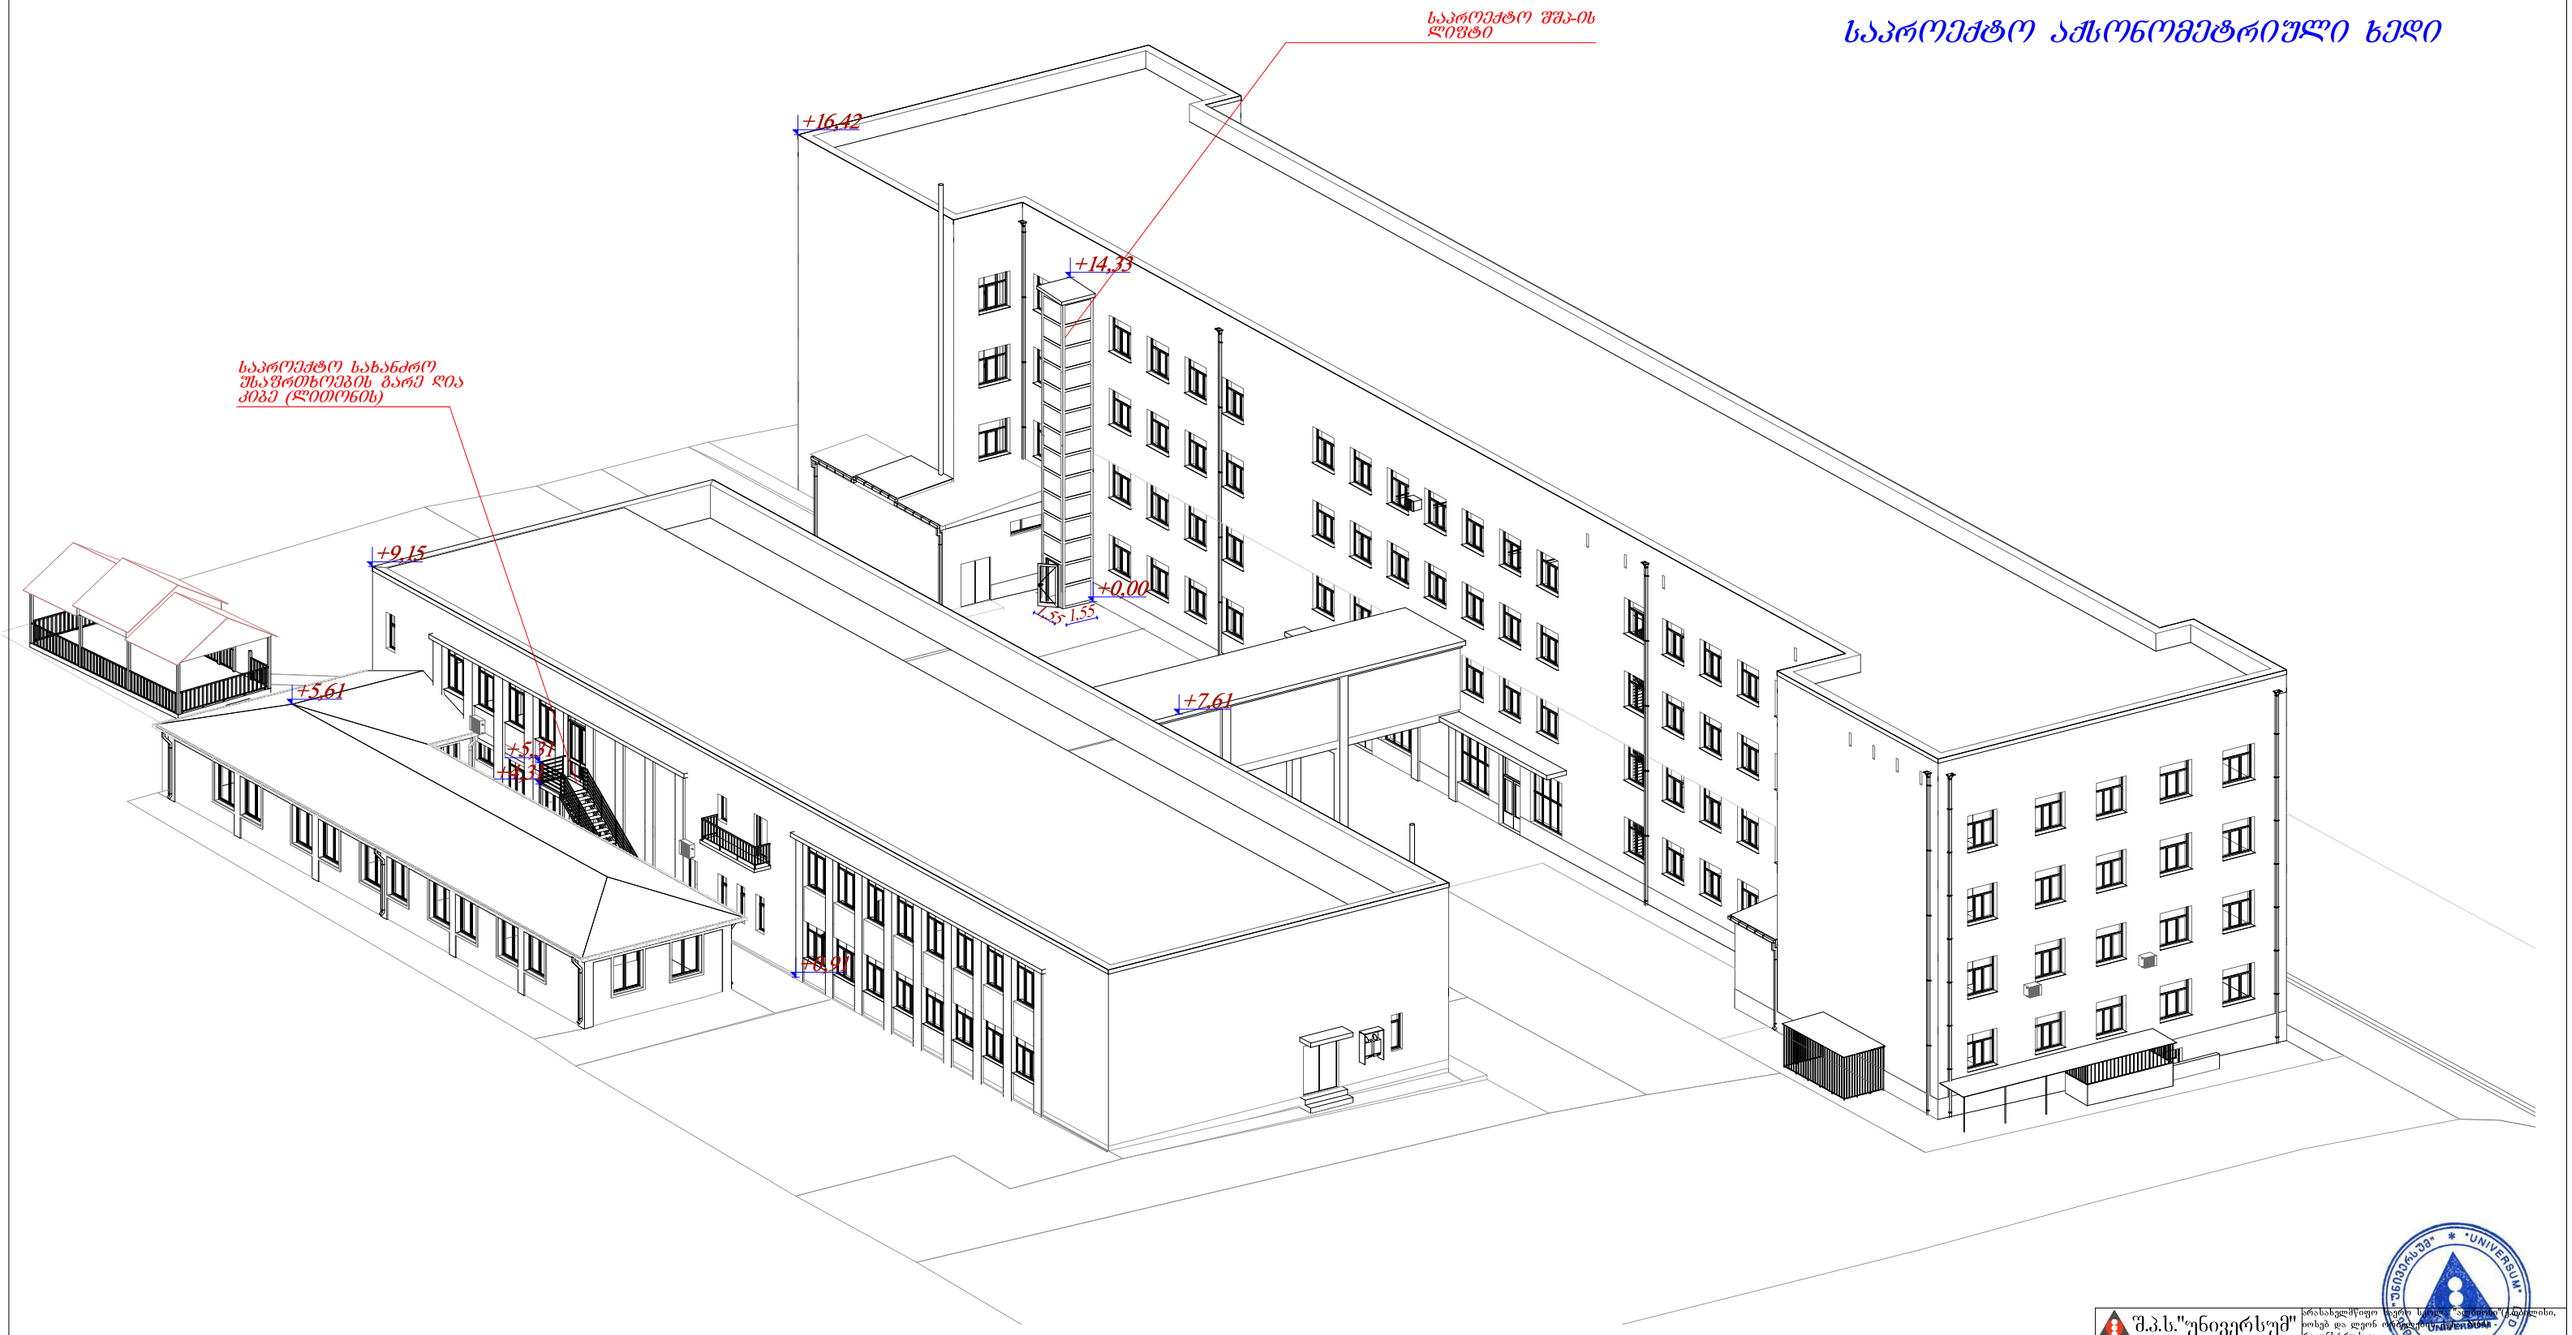

დირექტორი	ნ.ოქუაშვილი		არქიტექტურული ნაწილი		2023
არქიტექტორი	ნ.ოქუაშვილი		აქსონომეტრიული ხედი	ა	

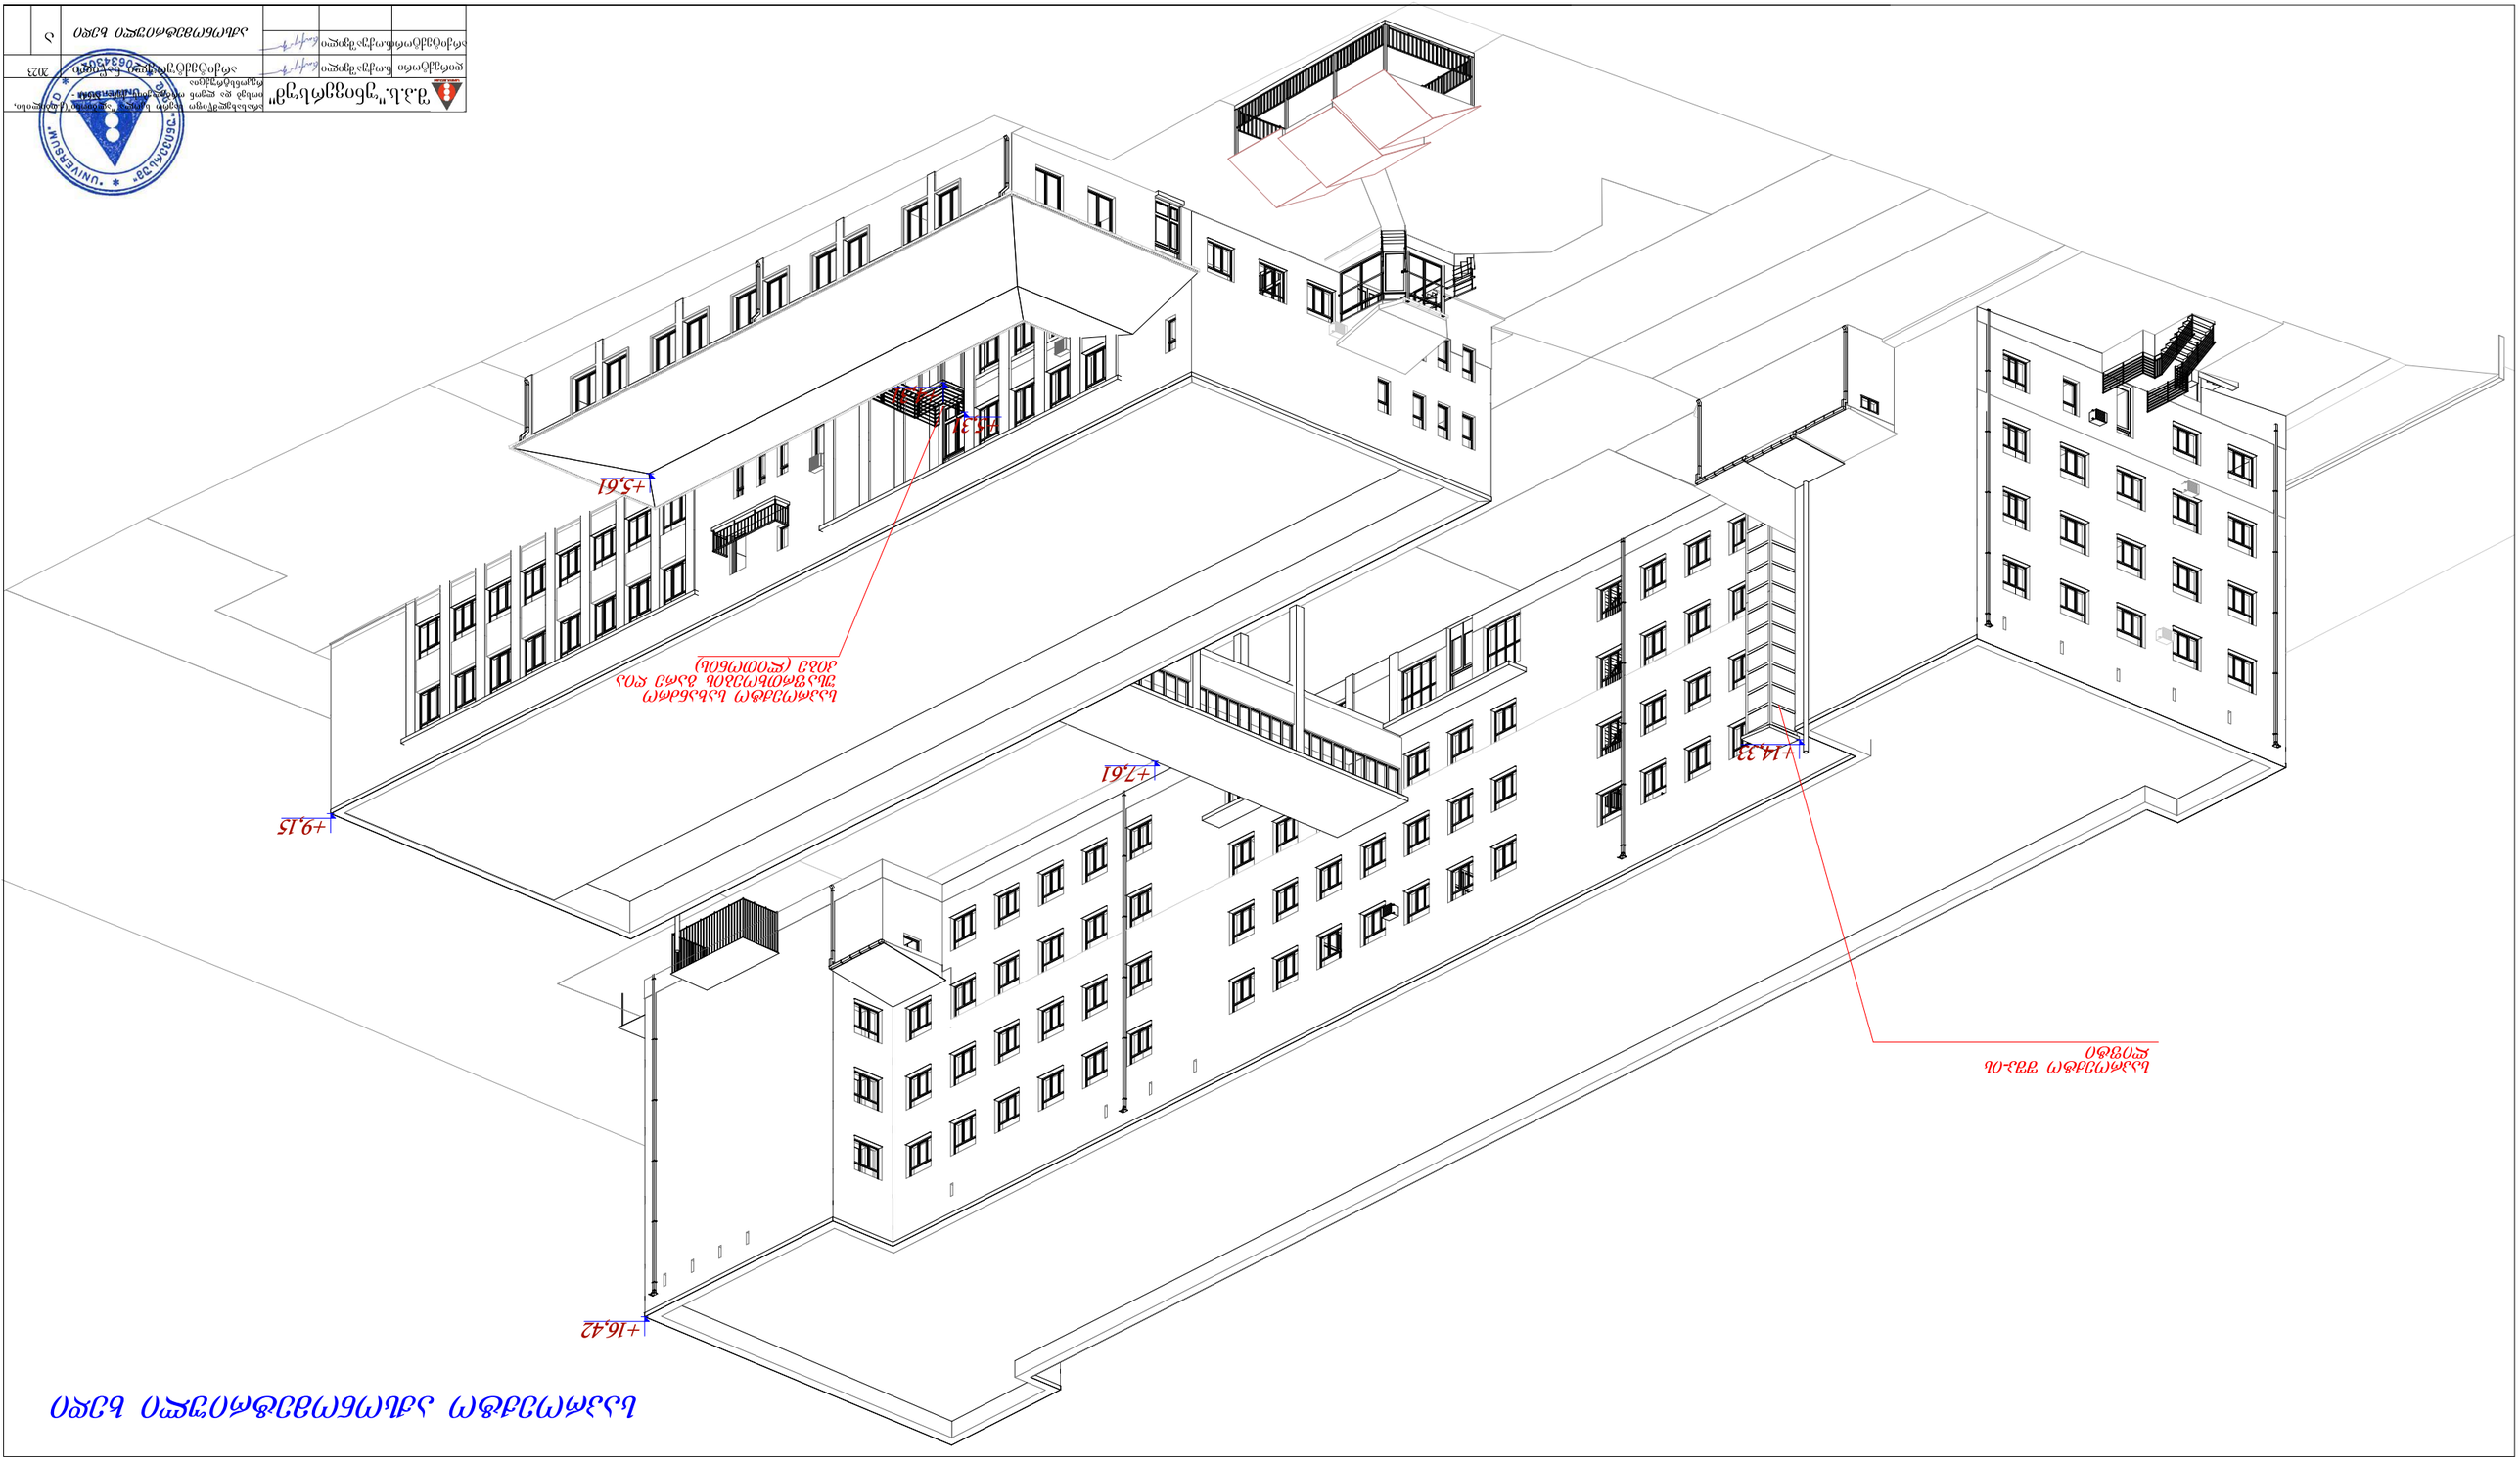


