









































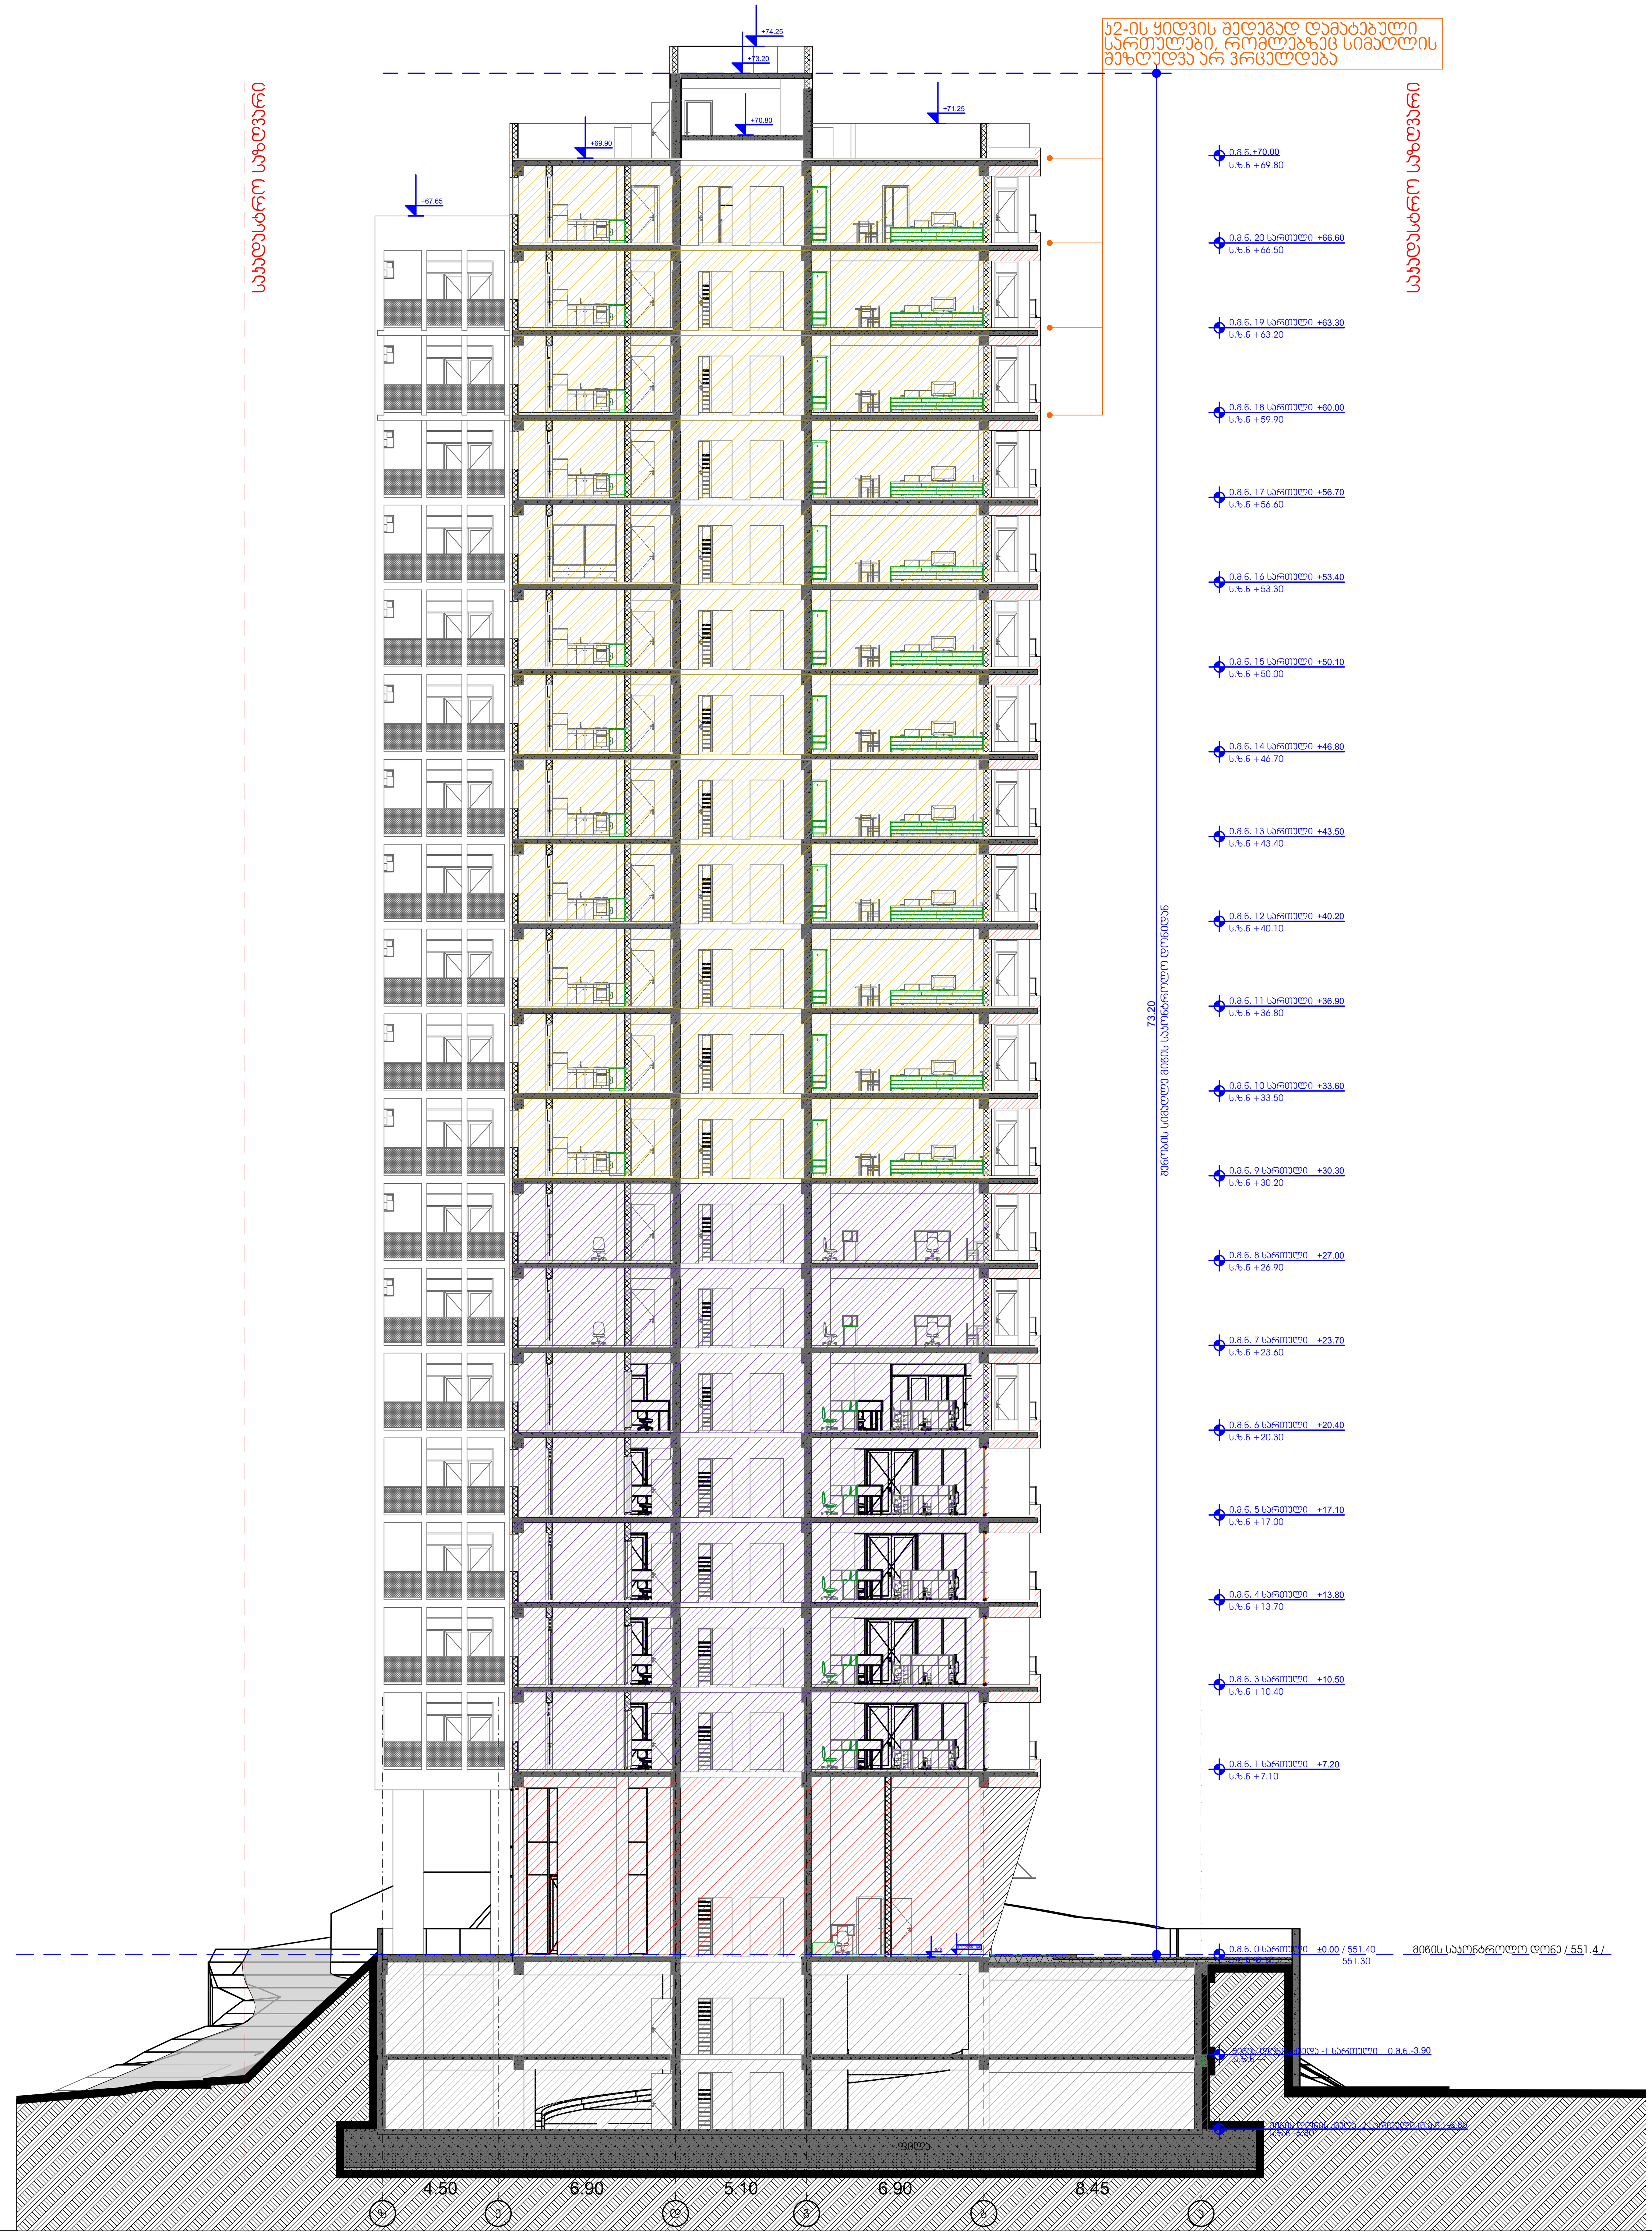

ფუნქციური დანიშნულება

მრავალფუნქციური კომპლექსი

ჭრილი 2-2

საკადასტრო საზღვარი

დამკვეთი	შ.პ."სამეფო მშენებლობა" ID ნომერი: 405391491

ქ. თბილისი, უნივერსიტეტის ქუჩის მიმდებარედ

საკადასტრო ნომერი
01.14.06.006.036

თანამდებობა	გვარი, სახელი	ხელმოწერა
დირექტორი	მ. მახათაძე	
მთ. არქიტექტორი	ვ.ამისულაშვილი	
არქიტექტორი	ი . კვარაცხელია	
არქიტექტორი	ლ .ცინცაძე	

CITY PROJECT

შემსრულებელი: შ.პ.ს. „ქალაქპროექტი"

ფურც № 57

აა-2001-დზ

სტადია	ფორმატი	სულ.ფურც	მასშტაბი	თარიღი
პროექტი	ა1		100	10.04.2023
















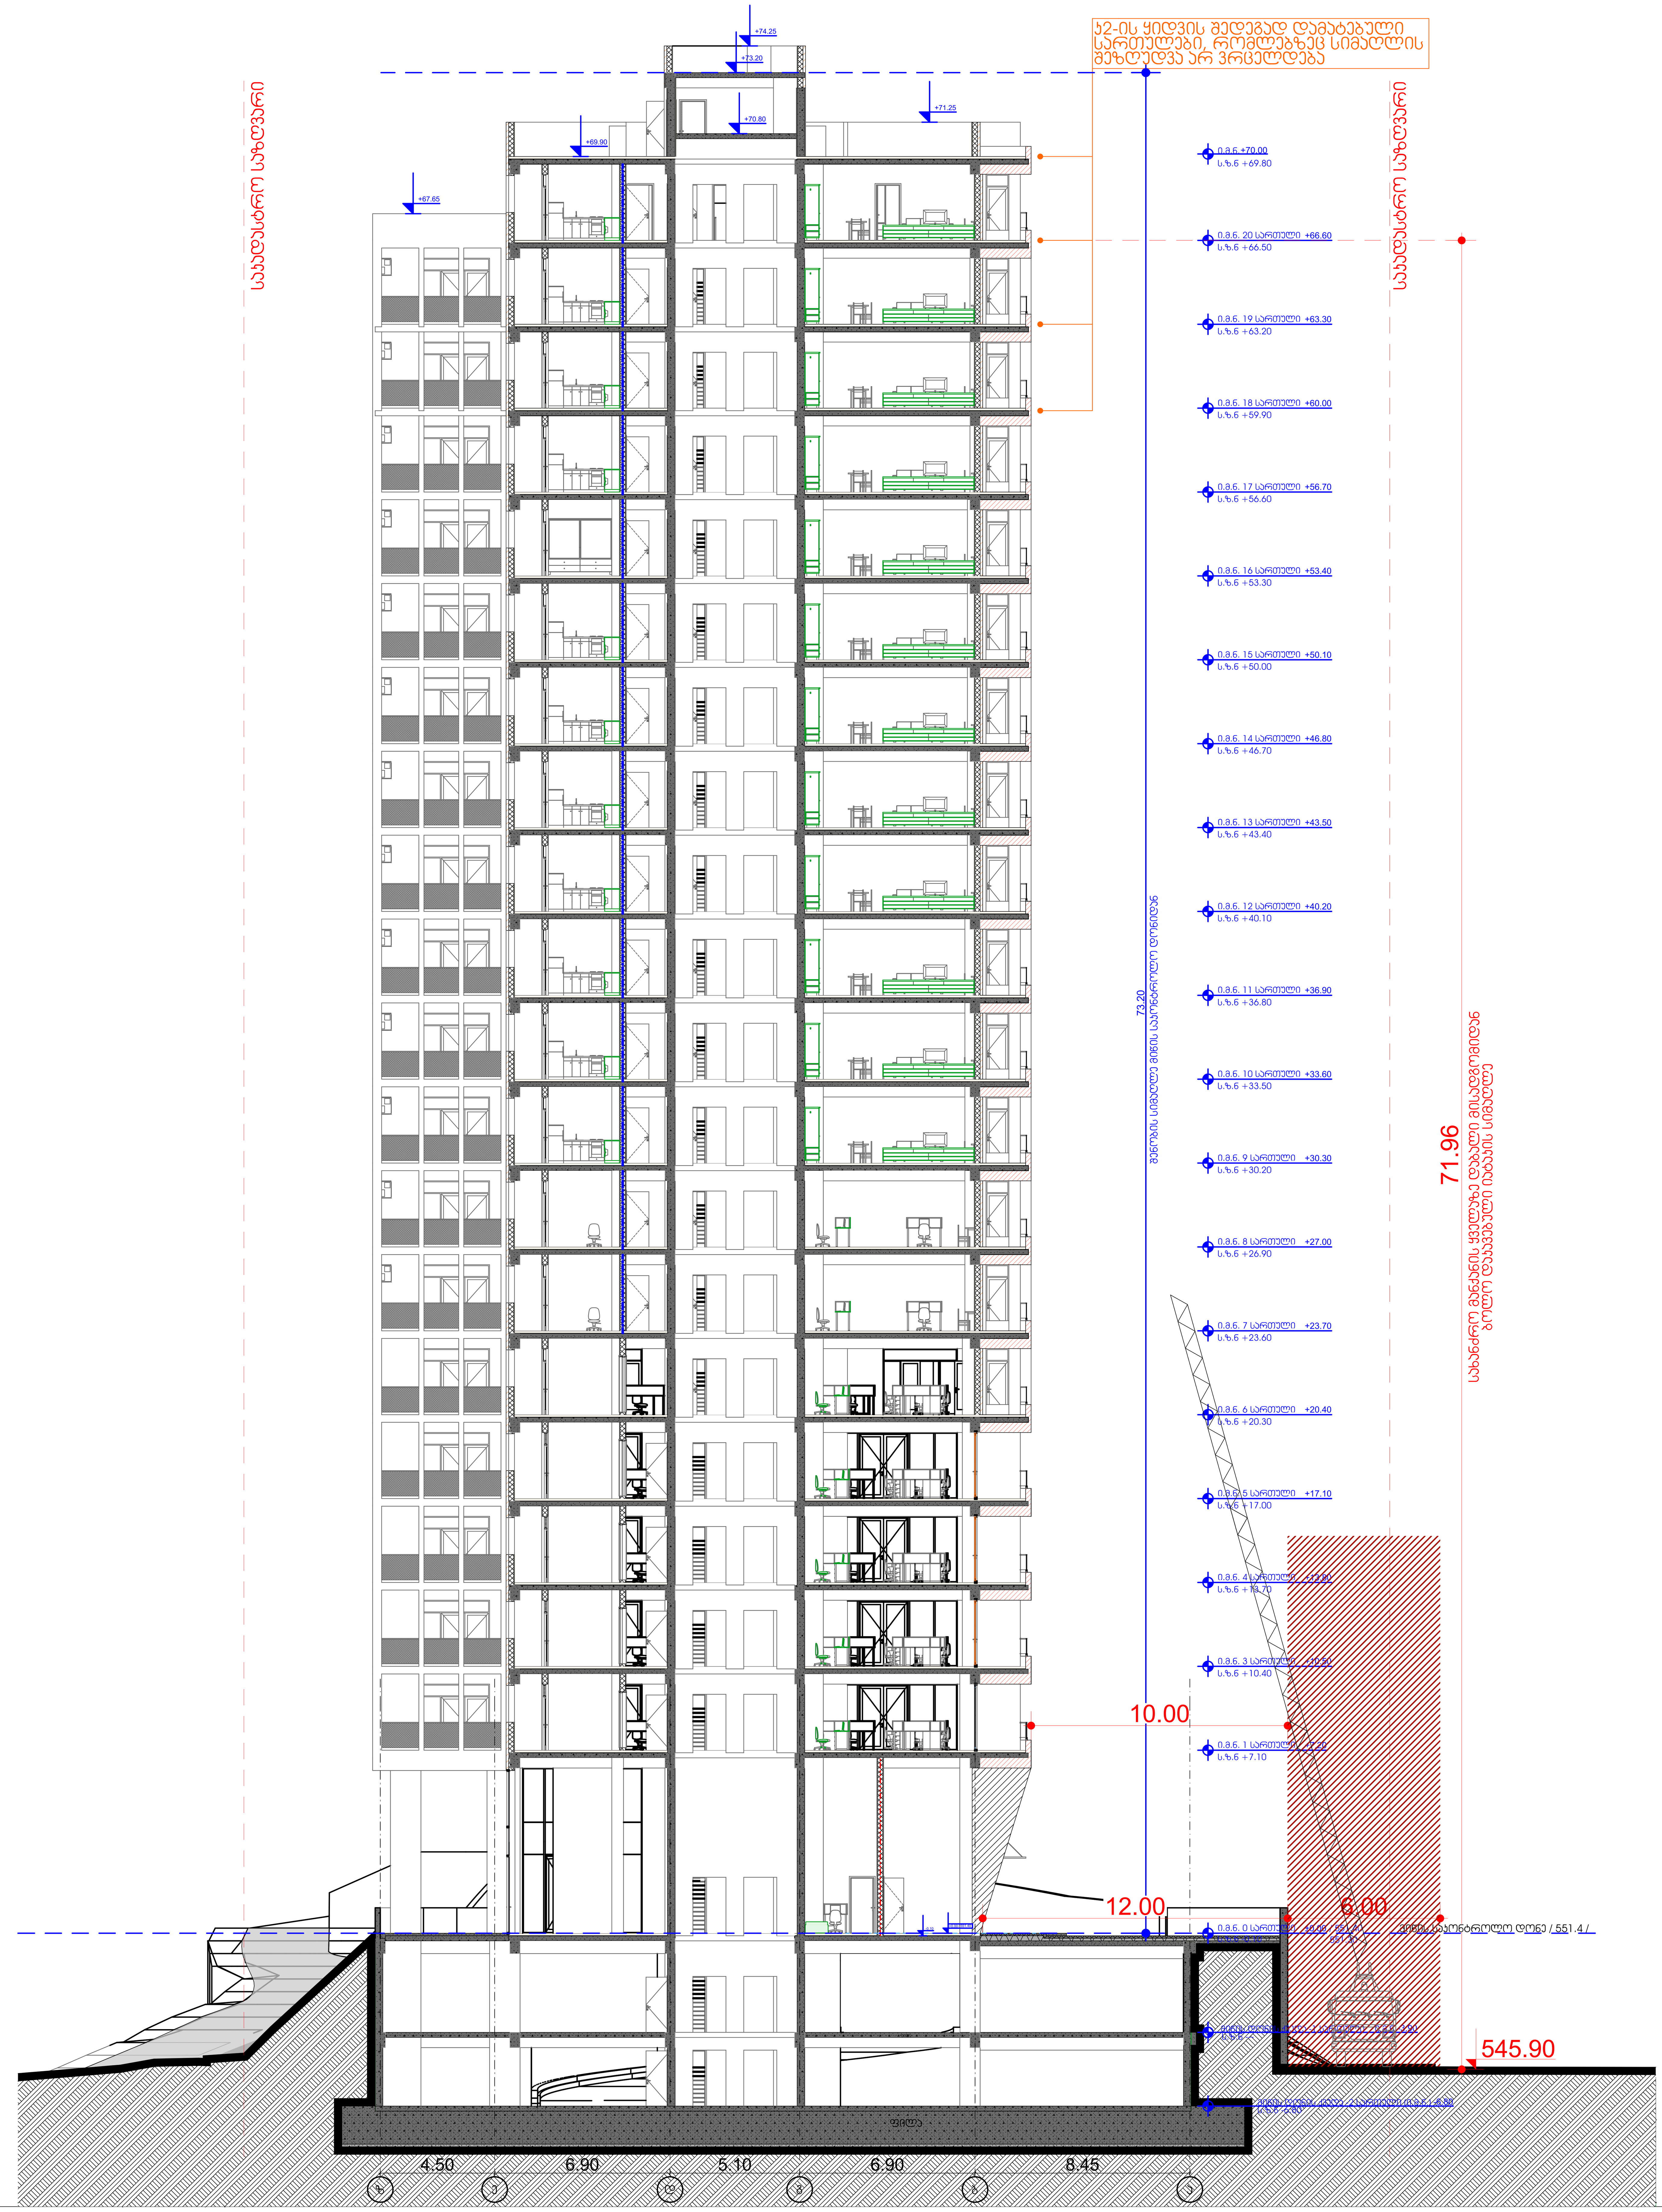

ფუნქციური დანიშნულება	
მრავალფუნქციური კომპლექსი	
ჭრილი 2-2	
საკადასტრო საზღვარი	
დამკვეთი	შ.პ."სამეფო მშენებლობა" ID ნომერი: 405391491

ქ. თბილისი, უნივერსიტეტის ქუჩის მიმდებარედ

საკადასტრო ნომერი 01.14.06.006.036

თანამდებობა	გვარი, სახელი	ხელმოწერა
დირექტორი	მ. მახათაძე	
მთ. არქიტექტორი	ვ.ამისულაშვილი	
არქიტექტორი	ი . კვარაცხელია	
არქიტექტორი	ლ .ცინცაძე	

CITY PROJECT	შემსრულებელი:	ფურც № 81
	შ.პ.ს. „ქალაქპროექტი"	ხ-201

სტადია	ფორმატი	სულ.ფურც	მასშტაბი	თარიღი
პროექტი	ა1		100	10.04.2023