საქართველო

ქალაქი თბილისი, თუნგუზ ჩანტლაძის ჩიხი, №3 6000კვ.მ სასოფლო-სამეურნეო
დანიშნულების ს/კ №/01.19.16.002.230 მიწის ნაკვეთის ტოპოგრაფიული

გეგმა

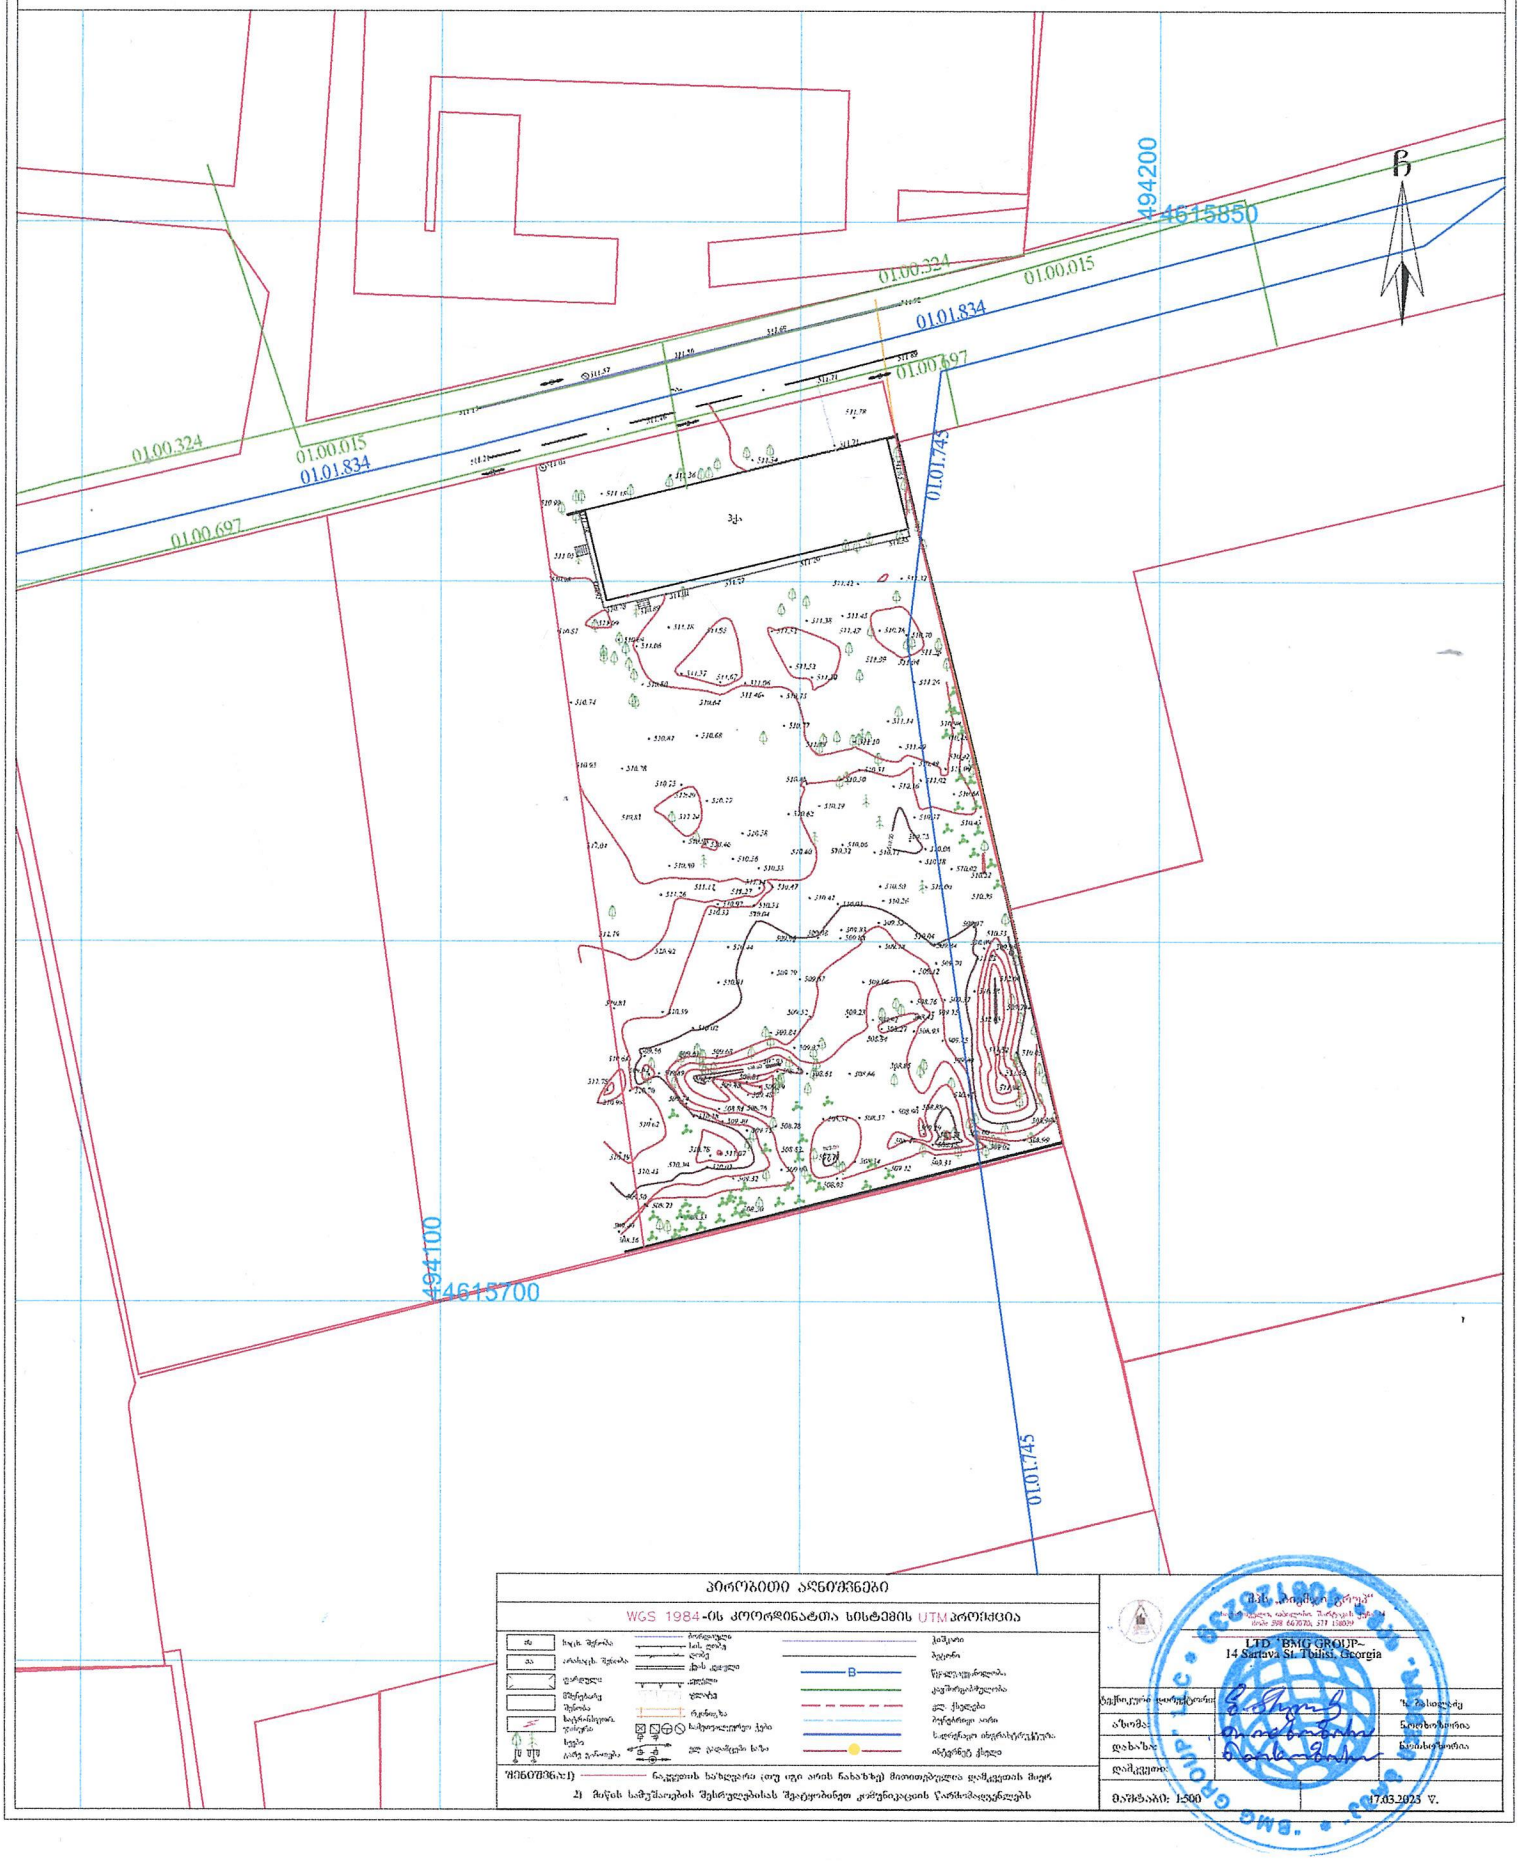

პირობითი აღნიშვნები

WGS 1984-ის კოორდინატთა სისტემის UTM პროექცია


შენიშვნა: 1) ნაკვეთის საზღვარი ქონ. ორი არის ნახაზზე მითითებული დაზუსტების მიზნ

2) მიწის სამუშაოების შესრულებისას შეტყობინები კომუნიკაციის წარმომადგენლებს


დაამტკიცა:		

მასშტაბი: 1:500 17.03.2023 წ.

საქართველო

ქალაქი თბილისი, თენგიზ ჩანტალაძის ჩიხი, №3 6000კვ.მ სასოფლო-სამეურნეო
დანიშნულების ს/კ №/01.19.16.002.230 მიწის ნაკვეთის ტოპოგრაფიული

გეგმა

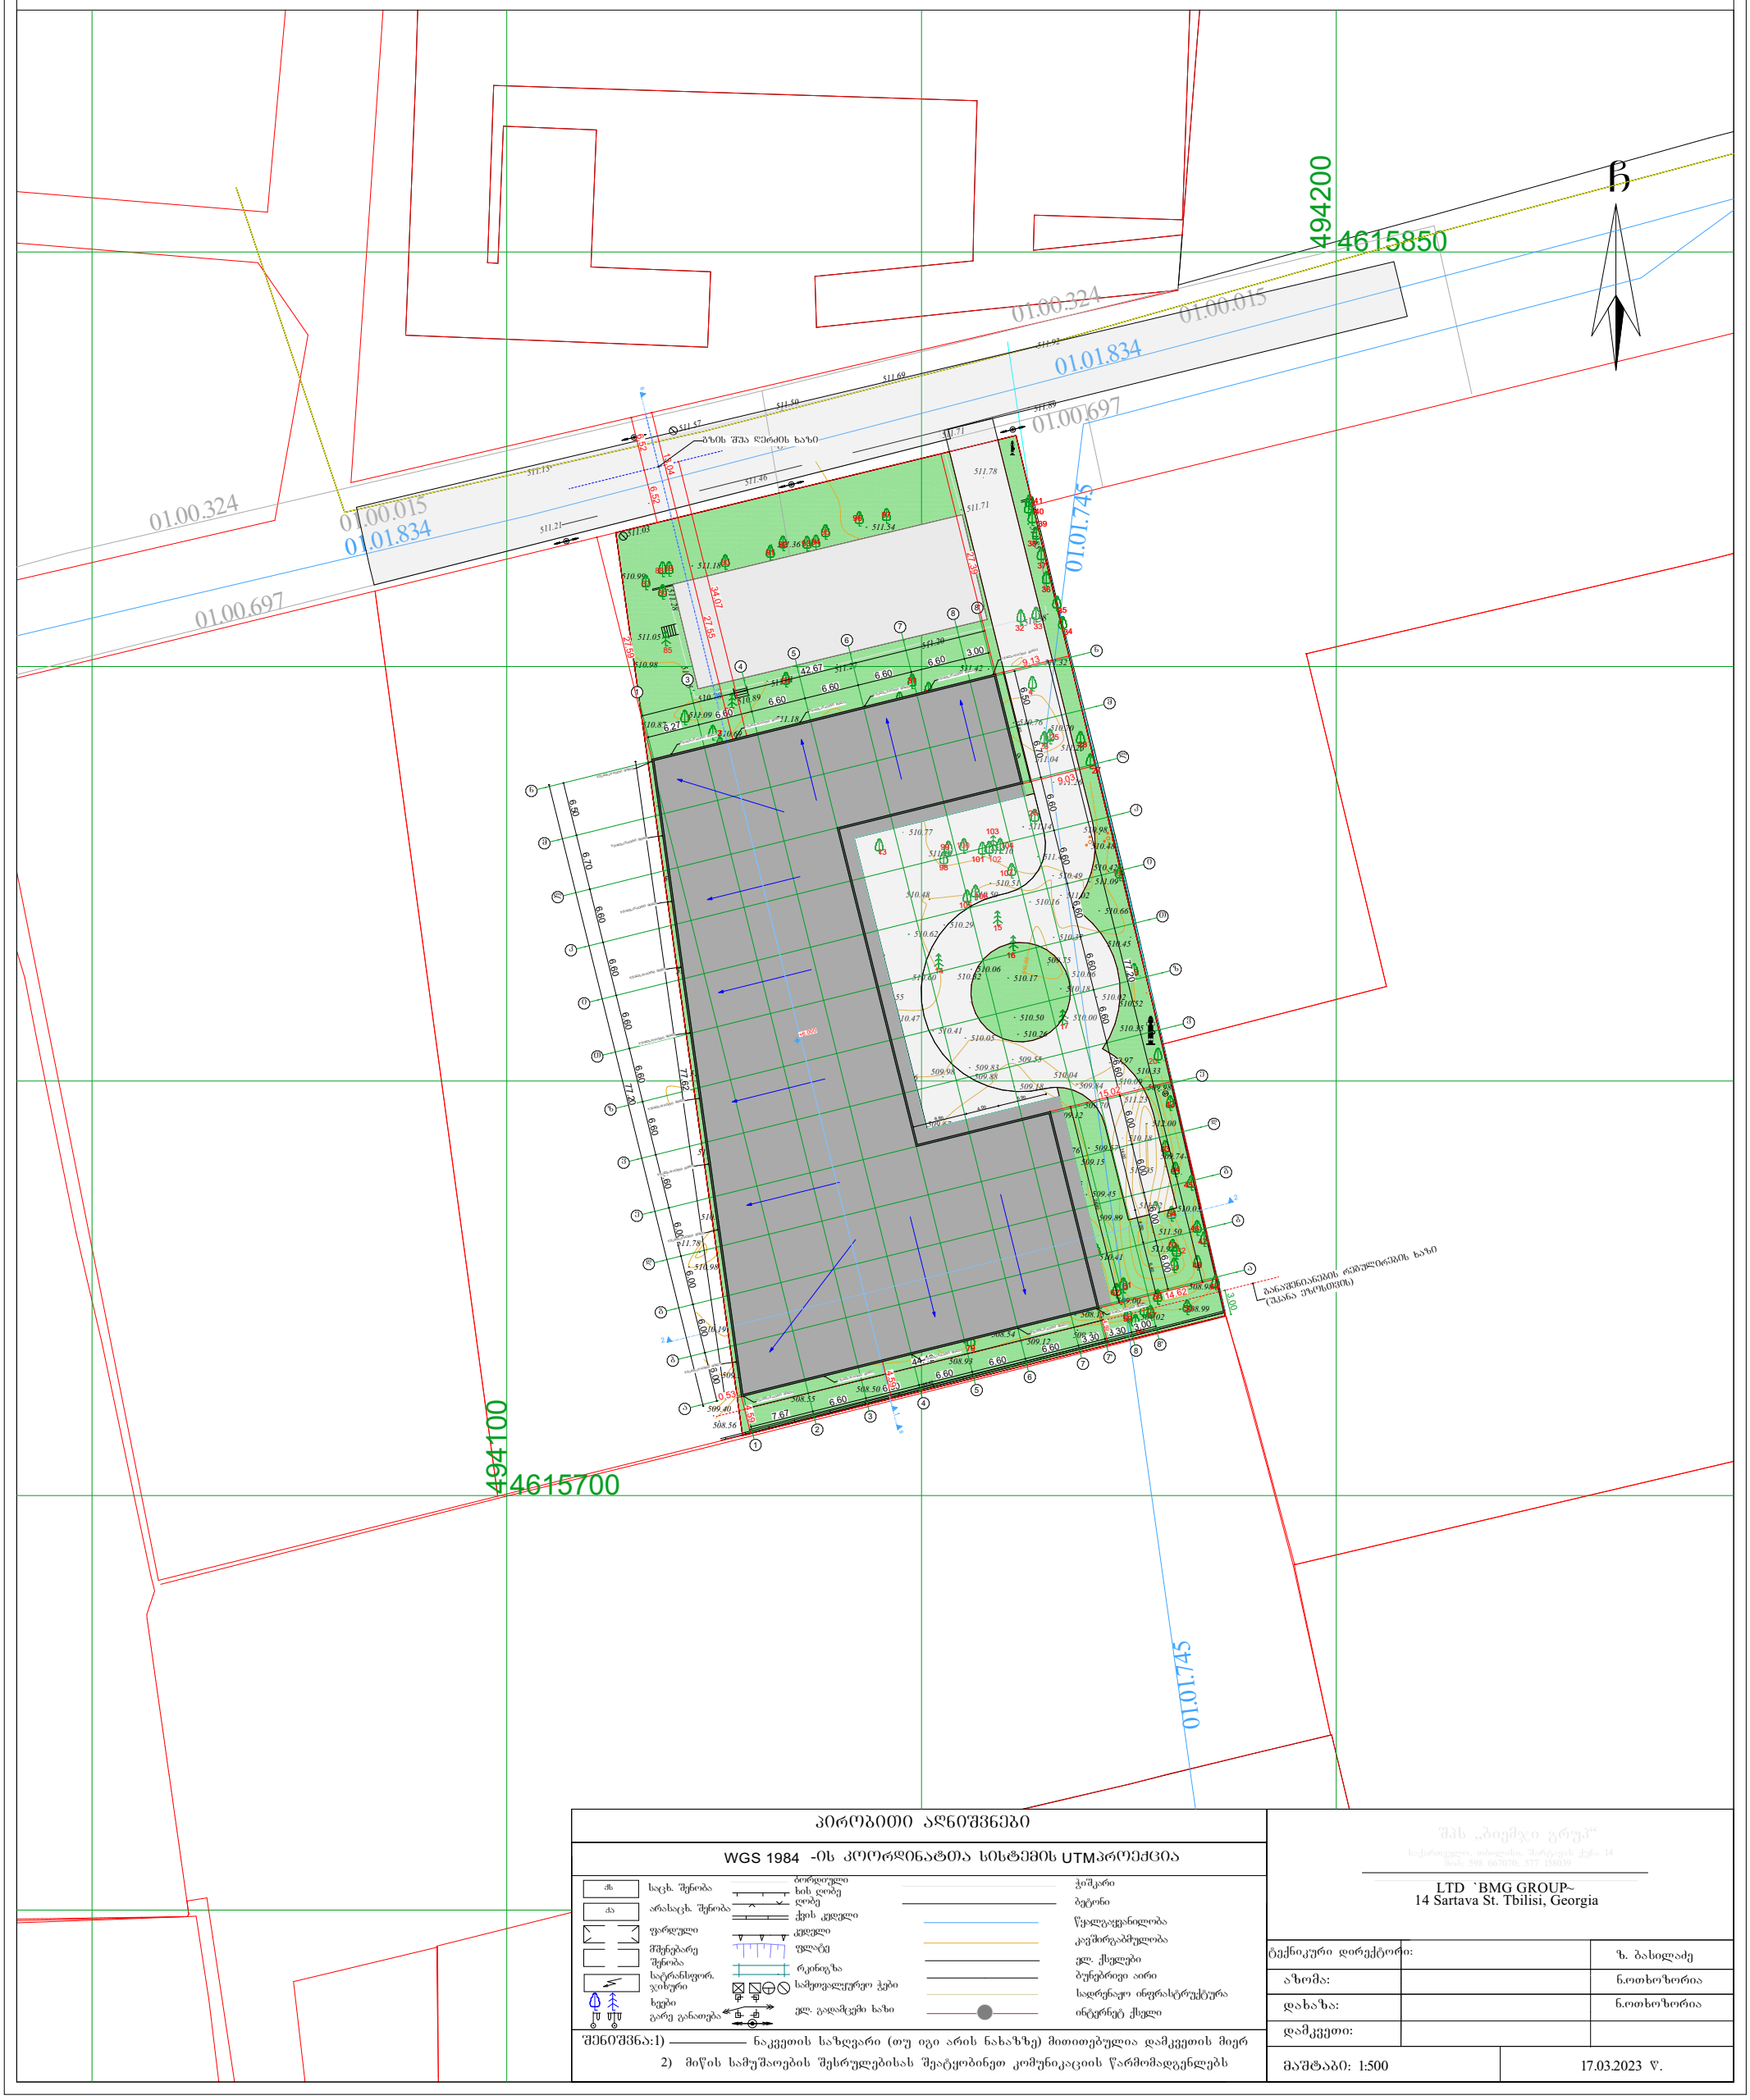

პირობითი აღნიშვნები

WGS 1984 -ის კოორდინატთა სისტემის UTMპროექცია

საცხ. შენობა	ბორდიული ქის ღობე	ჭიშკარი	
არასაცხ. შენობა	ღობე	ბეტონი	
ფარდული	ქვის კედელი	წყალგაყვანილობა	
მშენებარე შენობა	კედელი	კავშირგაბმულობა	
სატრანსფორ. ჯიხური	ფლატე	ელ. ქსელები	
ხეები	რკინიგზა	ბუნებრივი აირი	
გარე განათება	სამოედლურეული ჭები	სადრენაჟო ინფრასტრუქტურა	
	ელ. გადამცემი ხაზი	ინტერნეტ ქსელი	

შენიშვნა:1) ——— ნაკვეთის საზღვარი (თუ იგი არის ნახაზზე) მითითებულია დამკვეთის მიერ

2) მიწის სამუშაოების შესრულებისას შეატყობინეთ კომუნიკაციის წარმომადგენლებს

შპს „ბიემჯი გრუპ“
საქართველო, თბილისი, შარტავას ქუჩა 14
ტელ: 599 667070, 577 150039

LTD `BMG GROUP~
14 Sartava St. Tbilisi, Georgia

ტექნიკური დირექტორი:		ზ. ბახილაძე
აზომა:		ნ.ოთხოზორია
დახაზა:		ნ.ოთხოზორია
დამკვეთი:		
მაშტაბი: 1:500		17.03.2023 წ.