ფასადი „1-8“ ღერძებიდან

ნახაზის ნომერი:	A-3




ფასადი „1-8“ ღერძებიდან
ფასადი „8-1“ ღერძებიდან





















ფასადი G,,-A,, ღერძებში

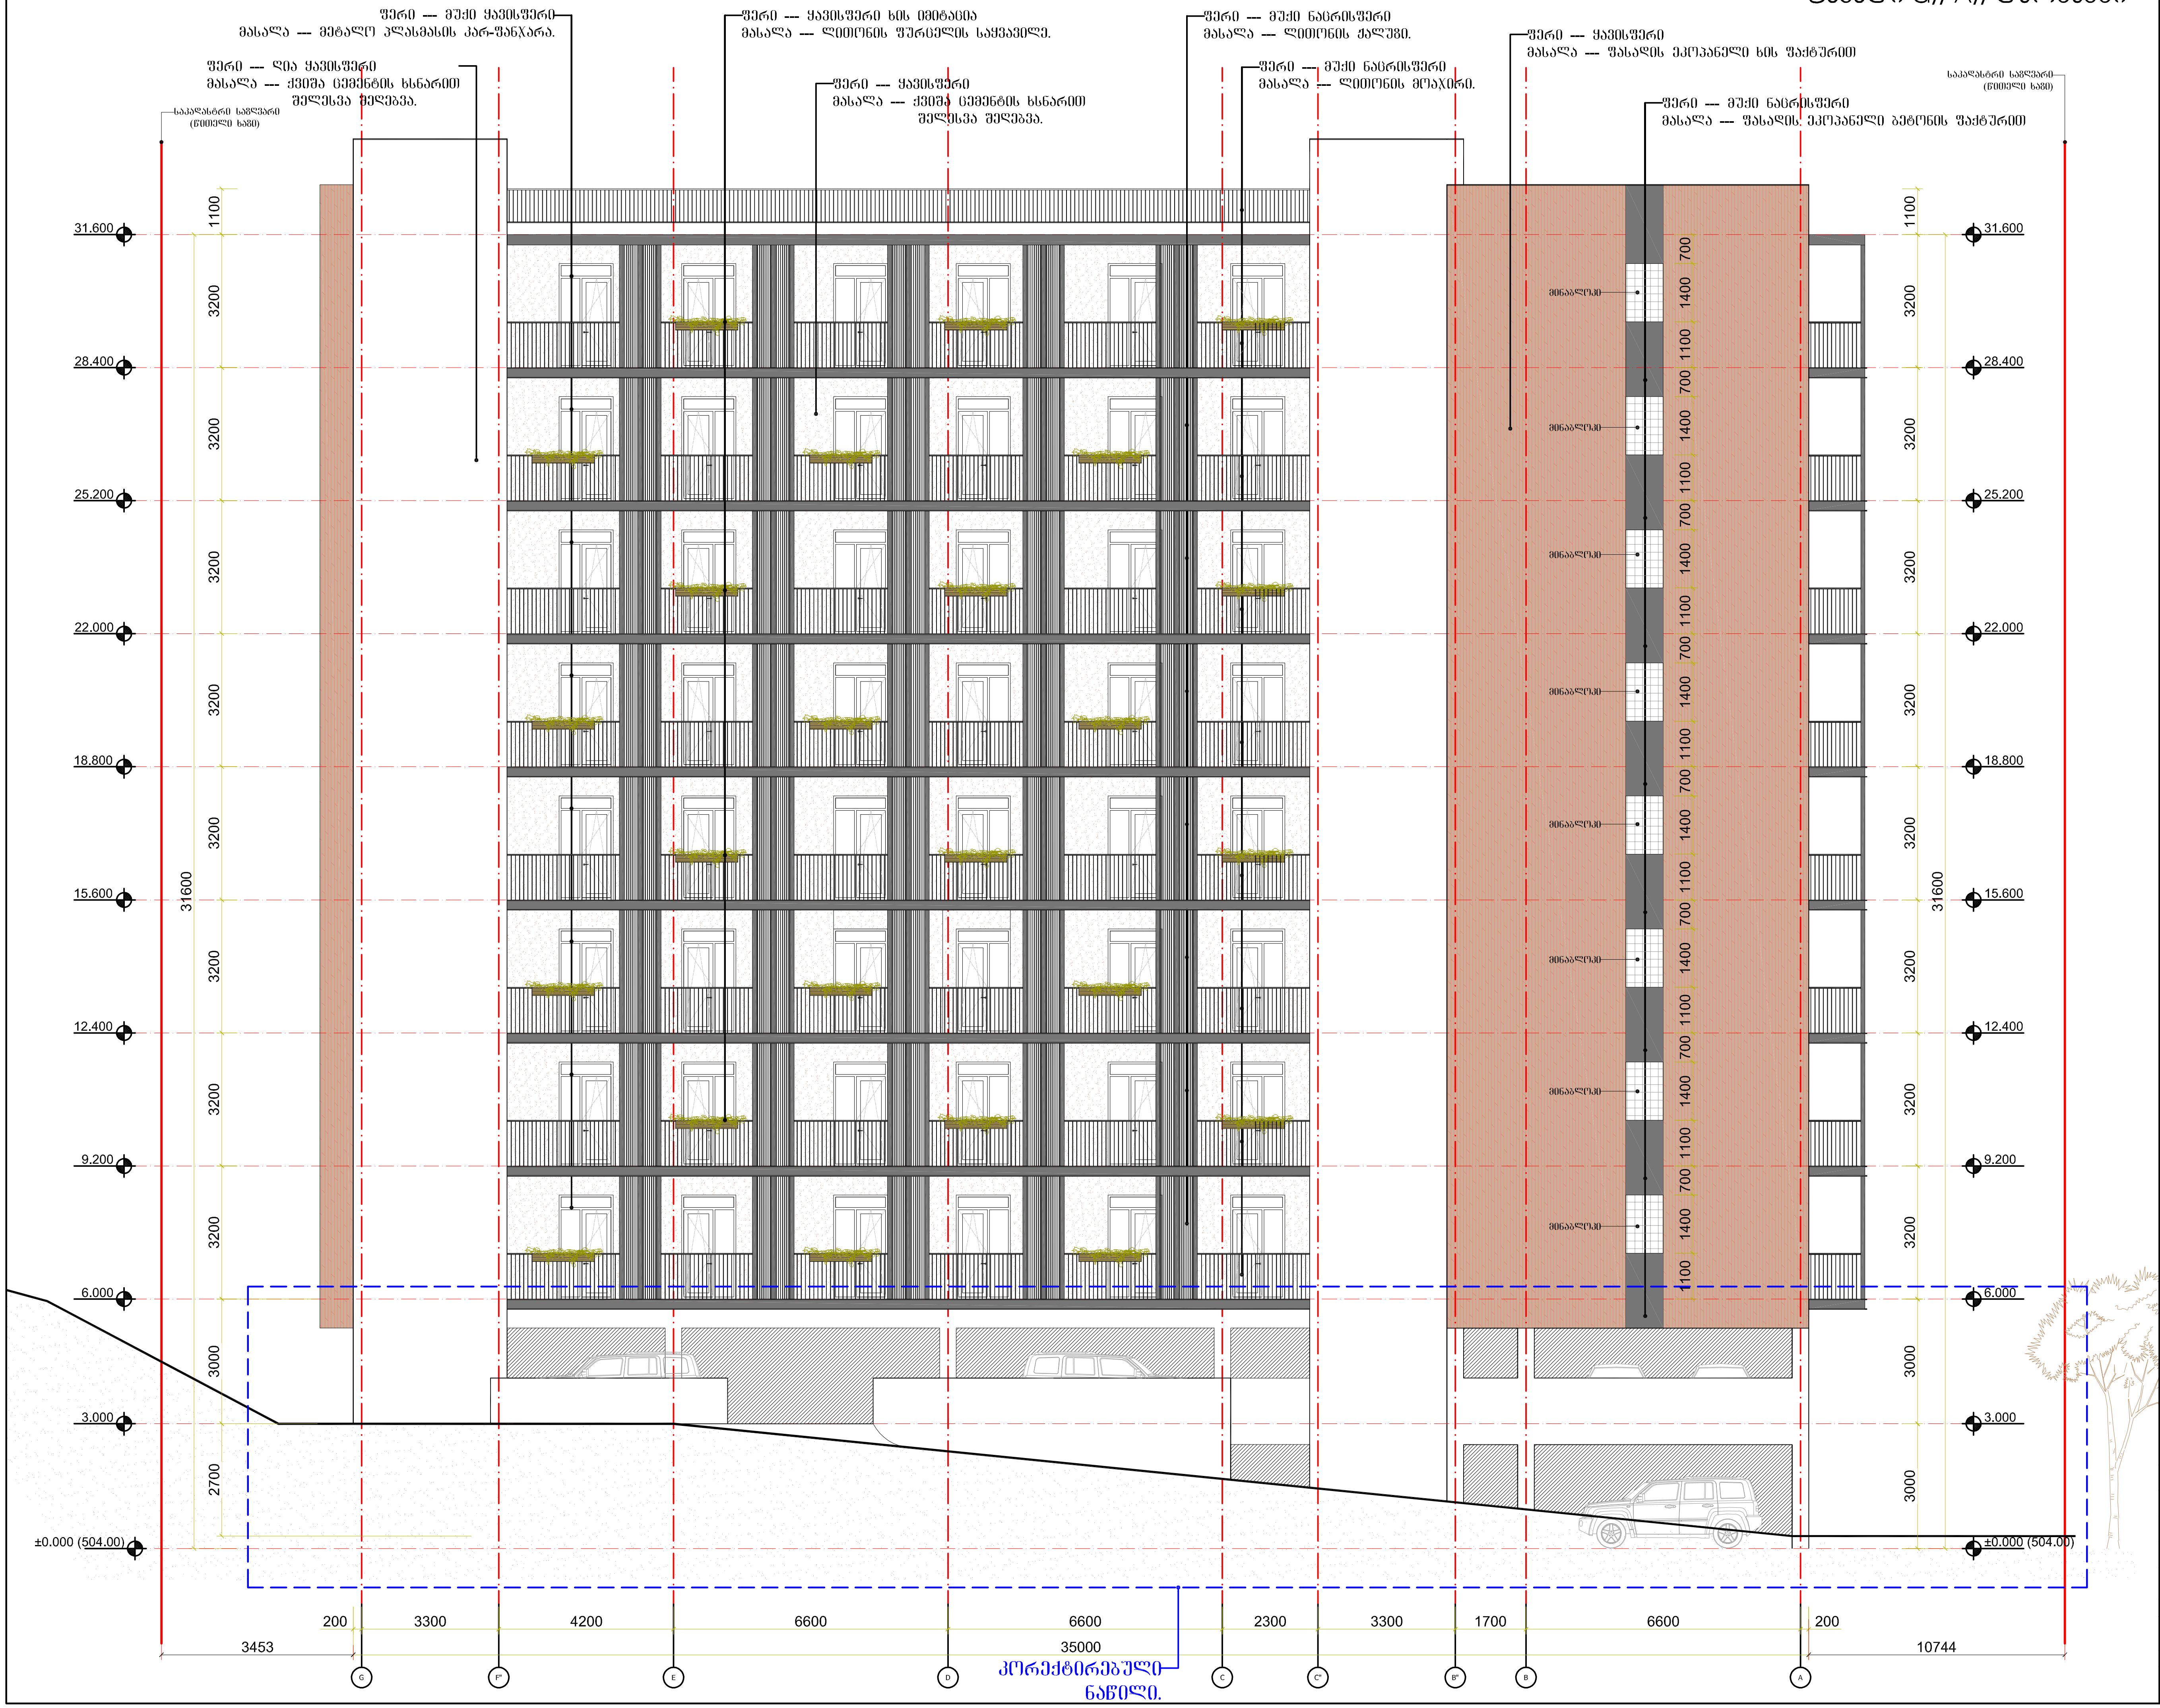

A-3	შენიშვნა:

პირობითი ნიშნები:

დამკვეთი: ზვიად ქოიავა
პირ.№02001000577

პროექტის სახელწოდება:

ქ.თბილისი, დიდი დიღომი მრავალბინიანი საცხოვრებელი სახლის პროექტი. (არქიტექტურული ნაწილი)

დამკვეთი		ზვიად. ქოიავა
არქიტექტორი		გ. ფსუტური
		ლ. ფირფილაშვილი
		გ. ბალახაძე

თბილისი 2022 წელი.

მასშტაბი		ნახაზი:

სტადია	ფურცელი	ფურცლები
არქიტექტურული ნაწილი		

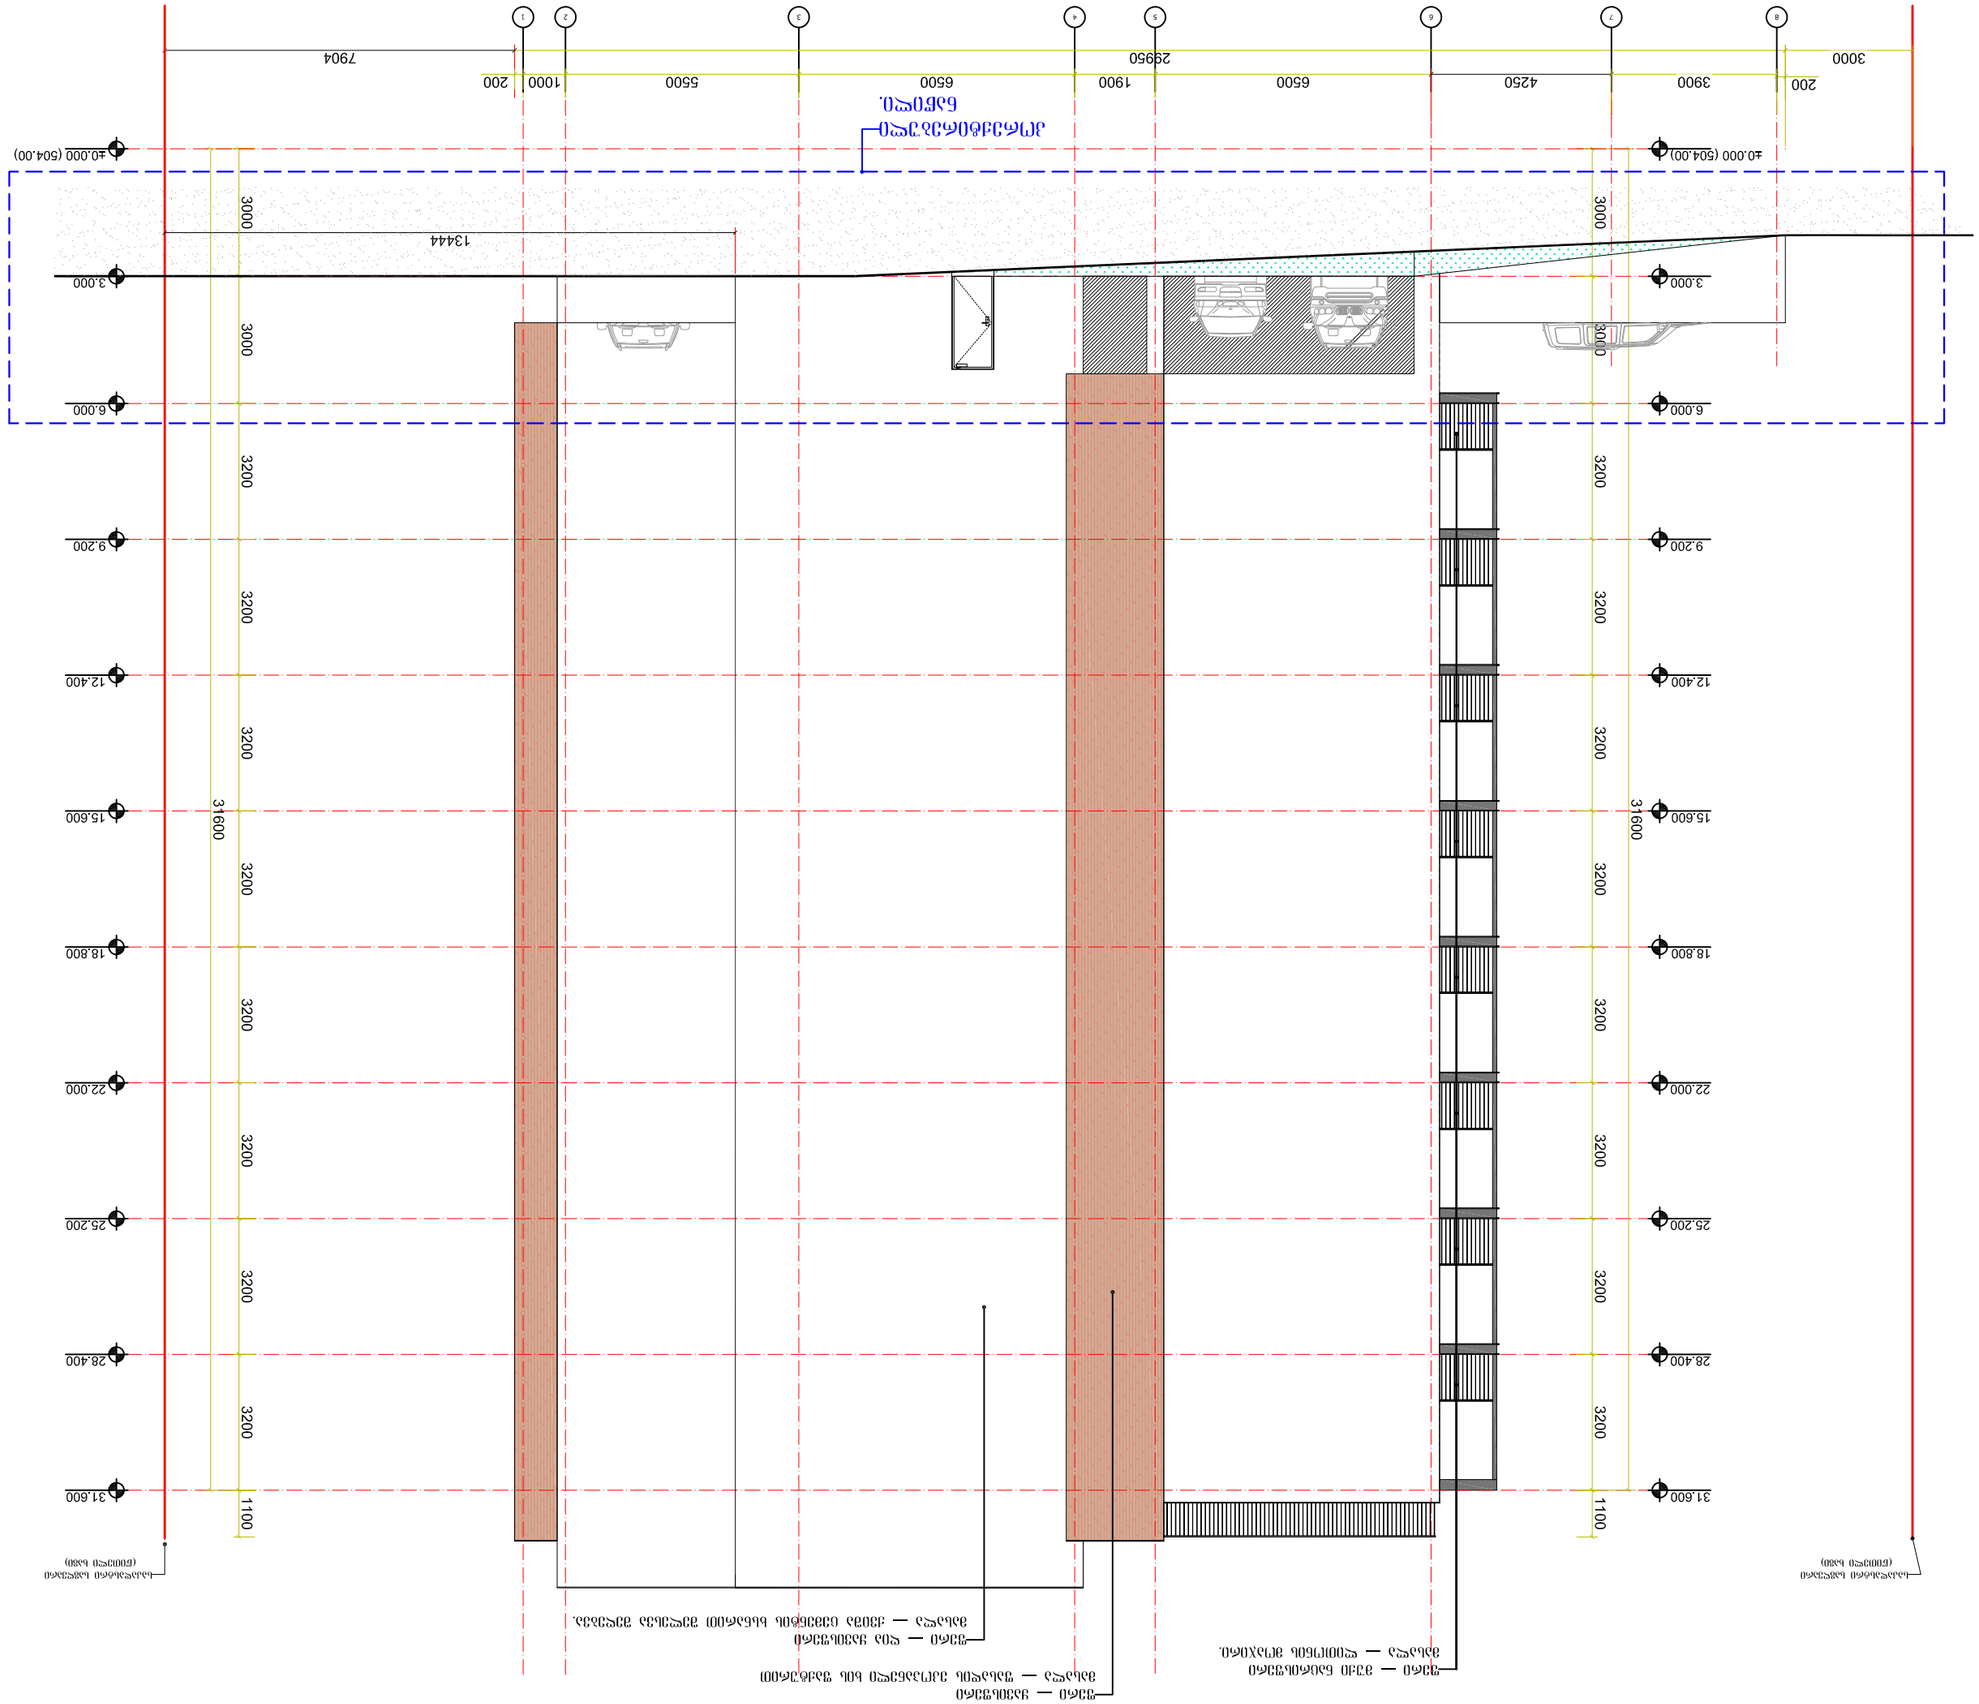










მოსაპირკეთებელი მასალების დეტალური პროექტი

პირველ სართულზე იატაკი უნდა იყოს წყალგაუმტარი იხილეთ იატაკი №1.
იხელმძღვანელეთ იატაკის პუნქტებით.

	იატაკების ნომერაცია:	ოთახის სახელწოდება:	იატაკის სისქე.	შენიშვნები
სართულის იატაკები	იატაკი №1	შესასვლელები, ლიფტი, სახ. კიბეების ბაქნები, კორიდორები, და ტამბურები.	100მმ. სისქის	მასალის ხარისხი დამოკიდებულია დამკვეთზე
	იატაკი №2	საჯარო კიბეები და სართულშუა ბაქნები	30მმ. სისქის	
	იატაკი №3	WC და სან-კვანძები	100მმ. სისქის	
	იატაკი №4	სამზარეულო, პაბი, და ყველა თავშეყრის ადგილები	100მმ. სისქის	
	იატაკი №5	საოფისე, სასტუმროს საძილე ნომრები	100მმ. სისქის	
	იატაკი №6	აივანი	50მმ. სისქის	

მასალების ჩამონათვალი:

	იატაკი №1	კერამიკული ფილა (კორიდორები და კიბის ზედა ბაქნები)	100მმ. სისქის	შენიშვნები
სართულის იატაკები	დააგეთ 5-დან 10-დე სქელი კაფელი იატაკზე და შეავსეთ ე.წ. ნაკერებიფერადი ცემენტის ხსნარით;			მასალის ხარისხი დამოკიდებულია დამკვეთზე
	25 მმ სისქის (1:3 მშრალი წებოს ხსნარი)			
	წყალში გახსნილი სუფთა ცემენტის და სამშენებლო წებოს ნაზავით გაკეთდეს ერთი სუფთა ფენა			
	ბეტონის მომზადება 65 მმ-ი სისქის (მარკა CL7.5)			
	რკინა ბეტონის გადახურვის ფილა;			

	იატაკი №2	არა პრიალა კერამიკული ფილის მოწყობა (საჯარო კიბეები და სართულშუა ბაქნები)	30მმ. სისქის	შენიშვნები
სართულის იატაკები	დააგეთ 5-დან 10-დე სქელი კაფელი იატაკზე და შეავსეთ ე.წ. ნაკერებიფერადი ცემენტის ხსნარით;			მასალის ხარისხი დამოკიდებულია დამკვეთზე
	25 მმ სისქის (1:3 მშრალი წებოს ხსნარი)			
	წყალში გახსნილი სუფთა ცემენტის და სამშენებლო წებოს ნაზავით გაკეთდეს ერთი სუფთა ფენა			
	რკინა ბეტონის გადახურვის ფილა;			

	ატაკი №3	არა პრიალა კერამიკული ფილის იატაკები (WC და სან-კვანძები)	100 სისქის	შენიშვნები
სართულის იატაკები	დააგეთ 5-10 მმ სისქის კაფელი იატაკზე და შეავსეთ ე.წ. ნაკერები გაზავებული ცემენტის ხსნარით;			მასალის ხარისხი დამოკიდებულია დამკვეთზე
	25 მმ სისქის (1:3 მშრალი წებოს ხსნარი)			
	1.5-მმ სისქის ჰიდროიზოლაციური ხსნარი;			
	დავასხათ (მარკა C15) ქვიშა-ბეტონის ხსნარი, შემდეგ გავუკეთოთ პოლირება. გავაკეთოთ 1%-იანი დახრილობის იატაკი შესასვლელიდან წყალშემკრებამდე სადაც მინიმალური სიმაღლეიიქნება 35 მმ-ი. წყალშემკრების გარშემო წაუსვათ ქვიშა-ცემენტის ხსნარი (1:3).			
	წყალში გახსნილი სუფთა ცემენტის და სამშენებლო წებოს ნაზავით გაკეთდეს ერთი სუფთა ფენა			
	ბეტონის მომზადება 30 მმ-ი სისქის (მარკა CL7.5)			
	რკინა ბეტონის გადახურვის ფილა;			

	იატაკი №4	არა პრიალა კერამიკული ფილის მოწყობა (სამზარეულო, პაბი, და ყველა თავშეყრის ადგილები)	100მმ. სისქის	შენიშვნები
სართულის იატაკები	დააგეთ 5-დან 10-დე სქელი კაფელი იატაკზე და შეავსეთ ე.წ. ნაკერებიფერადი ცემენტის ხსნარით;			მასალის ხარისხი დამოკიდებულია დამკვეთზე
	25 მმ სისქის (1:3 მშრალი წებოს ხსნარი)			
	1.5-მმ სისქის ჰიდროიზოლაციური ხსნარი;			
	წყალში გახსნილი სუფთა ცემენტის და სამშენებლო წებოს ნაზავით გაკეთდეს ერთი სუფთა ფენა			
	ბეტონის მომზადება 65 მმ-ი სისქის (მარკა CL7.5) ვასწორებთ და ვაპრიალებთ როგორც სარკეს.			
	რკინა ბეტონის გადახურვის ფილა;			

	იატაკი №5	ლამინირებული ხის იატაკი (სასტუმროს საძილე ნომრები და ოფისი)	100მმ. სისქის	შენიშვნები
სართულის იატაკები	8 დან 12 დაშპონტირებული ლამინირებული ხის იატაკი; მოკირწყლეთ იატაკი კოლოიდური ხსნარის წასმის შემდეგ, კოტებით შეაერთეთ, მოუჭირეთ და მაგრად შეკუმშეთ			მასალის ხარისხი დამოკიდებულია დამკვეთზე
	3-დან 5-დე სქელი პენოპლასტის ბალიში;			
	20 სისქის C15 წვრილმარცვლოვანი ბეტონი;			
	პემზა ბეტონის მომზადება 65მმ-ი სისქის (მარკა CL7.5)			
	რკინა ბეტონის გადახურვის ფილა;			

	იატაკი №6	აივნის ფილის იატაკის მოწყობა.	50მმ. სისქის	
სართულის იატაკები	დააგეთ 5-10 მმ სისქის კაფელი იატაკზე და შეავსეთ ე.წ. ნაკერები გაზავებული ცემენტის ხსნარით;			მასალის ხარისხი დამოკიდებულია დამკვეთზე
	დავასხათ 1:3 მშრალი წებოს ხსნარი შემდეგ გავუკეთოთ პოლირება. გავაკეთოთ 1%-იანი დახრილობის იატაკი შესასვლელიდან წყალშემკრებამდე სადაც მინიმალური სიმაღლეიიქნება 40 მმ-ი.			
	წყალში გახსნილი სუფთა ცემენტის და სამშენებლო წებოს ნაზავით გაკეთდეს ერთი სუფთა ფენა			
	აივნის რკინა ბეტონის ფილა;			

გადახურვის მოპირკეთება:

	სწორი გადახურვა	სახურავის გადახურვა (შეიძლება ადამიანის გადაადგილება)	სისქის	შენიშვნები
სახურავის გადახურვა	დავასხათ ქვიშა-ბეტონის მოსამზადებელი ფენა, შემდეგ წავუსვათ 3-5 მმ სისქის სპეციალური ფილის წებო და დავალაგოთ მოუცურებელი კაფელის იატაკი რომლის სისქეც იქნება 6 მმ.			
	დავასხათ 40 მმ სისქის (მარკა C20) წვრილმარცვლოვანი ქვიშა-ბეტონი. დავასხათ ქვიშა-ბეტონი ფილებად და დავუტოვოთ ნაკერები 10 მმ სისქით, რომლებსაც შემდგომში ამოვავსებთ პენოპლასტით.			
	დავაგოთ 0.4 მმ სისქის პლასტიკური პოლიეთილენი;			
	3+3 სისქის ჰიდროიზოლაციის ასფალტის რულონი რულონი SBS;			
	დავასხათ 20 მმ სისქის ხსნარი (1:3) და გავასწოროთ;			
	ცემენტი-ქვიშა-პემზის საფარის მინიმალური სიმაღლე უნდა იყოს 50 მმ. ერთი კუბის მისაღებად ცემენტი-ქვიშა-პემზის კოეფიციენტი არის. (1: 1.5: 4) უნდა გაკეთდეს 2%-იანი ფერდობი და როდესაც სიმაღლე 100 მმ-ს გაცდება ამ შემთხვევაში თავიდან ვალაგებთ ბეტონის ბლოკებს და ზევიდან ვასხავთ ცემენტი-ქვიშა-პემზის ხსნარს რომელიც არ უნდა იყოს 50 მმ-ზე ნაკლები			
	50 მმ სისქის პენოპლასტის თბო-საიზოლაციო ფენა.			
	სახურავის რკინაბეტონის ფილა;			

გარე ფასადის მოპირკეთება შეღებვა:

	გარე კედელი	გარე კედლის მოსაპირკეთებელი კერამიკული ფილა		შენიშვნები
ფასადის კედელი	ყინვა გამძლე ფასადის კერამიკული ფილა;			გარე ფასადის მოსაპირკე-თებელი ფილის ფერი იხილეთ რენდერზე.
	5 სისქის 1:2 ქვიშა ცემენტ წებო ნარევი ხსნარით შეილესოს			
	დავამაგროთ ტუტე გამძლე შუშა ბოჭკოვანი ბადე, შემდეგ შევლესოთ ერთი ფენა 3-5 მმ სისქის პოლიმერული ცემენტის ხსნარით.			
	უსწორმასწორო კედლების შემთხვევაში გაასწორეთ ქვიშა-ცემენტის ხსნარით			
	საყრდენი კედლის დამუშავება და გასუფთავება;			

	გარე კედელი	ფასადის გარე კედლის საღებავით ღებვა		შენიშვნები
ფასადის კედელი	საღებავის მისხმა			ეს ვარიანტი გამოიყენეთ მხოლოდ კარნიზების გაკეთებისას დანარჩენ ადგილებში იხელმძღვა-ნელეთ 1; 4 და 5 თავებით
	შელესეთ 3-5 სქელი პოლიმერული ცემენტზე დამყარებული სითხე ტუტე-გამძლე შუშა ბოჭკოვანი ბისოსების ფენაში;			
	მიწებდეს სპეციალური წებოთი პენოპლასტი კედელზე			
	შელესეთ ქვიშა ცემენტის ხსნარით გარე კედლები (თუ კედელი ბეტონისაა ამ შემთხვევაში არ არის საჭირო შელესვა);			
	ფასადის კედლის დამუშავება;			

	გარე კედელი	საძირკვლის გვერდითი კედელი (წყალგაუმტარი)		შენიშვნები
ფასადის კედელი	ყოველი ფენა გრუნტისა და კირნაცარის დატკეპნის და გამყარდეს (2:8);			ეს ვარიანტი გამოიყენეთ მხოლოდ კარნიზების გაკეთებისას დანარჩენ ადგილებში იხელმძღვა-ნელეთ 1; 4 და 5 თავებით
	50 მმ სისქის პენოპლასტის საფარი;			
	ორი ფენა 3 მმ-იანი სისქის ჰიდროიზოლაციის ასფალტის რულონი რულონი SBS;			
	წაესვას ერთხელ ტექნიკური სითხე;			
	საყრდენი კედელი (ბეტონის);			

A-3 | შენიშვნა:

პირობითი ნიშნები:

დამკვეთი: ზვიად ქოიავა
პირ.№02001000577

პროექტის სახელწოდება:

ქ.თბილისი, დიდი დიღომი მრავალბინიანი საცხოვრებელი სახლის პროექტი. (არქიტექტურული ნაწილი)

დამკვეთი		ზვიად. ქოიავა
არქიტექტორი		გ. ფსუტური
		ლ. ფირფილაშვილი
		გ. ბალახაძე

თბილისი 2022 წელი.

მასშტაბი		ნახაზი:
სტადია	ფურცელი	ფურცლები
არქიტექტურული ნაწილი		

კარ-ფანჯრის სპეციფიკაცია

დასახელება	ვიტრაჟი	ფანჯარა	მინაბლოკი
რაოდენობა	16ც	8ც	8ც
გეგმა	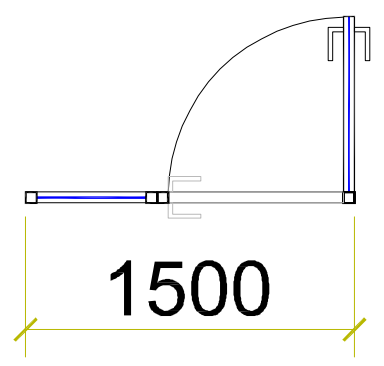	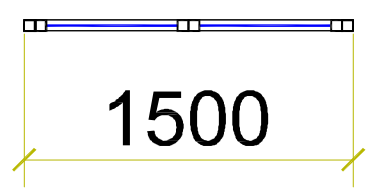	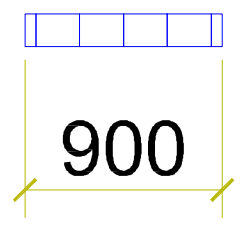
ფასადი	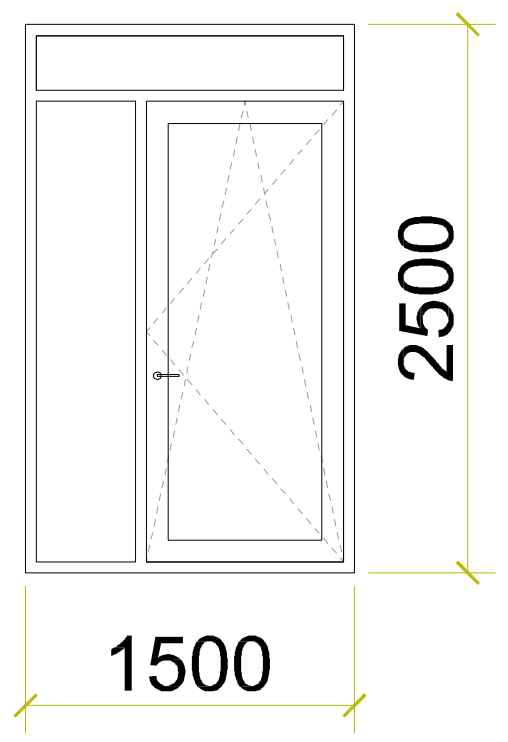	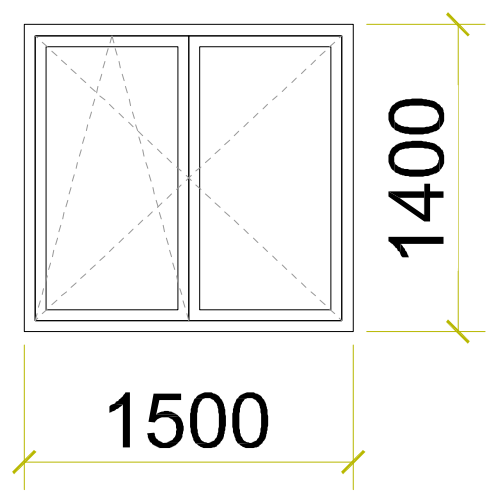	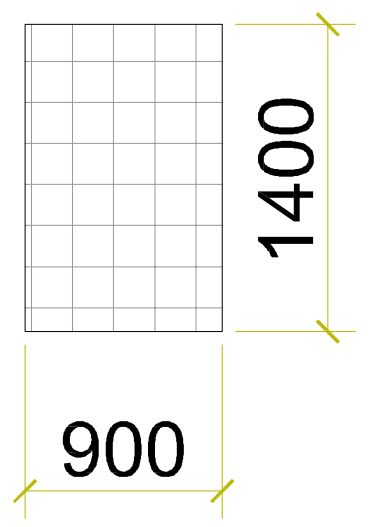
№	ვ-1	ფ-1	მ-1

A-3	შენიშვნა:

პირობითი ნიშნები:

დამკვეთი: გვიად ქოიავა
პირ.№02001000577

პროექტის სახელწოდება:

ქ.თბილისი, დიდი დიღომი მრავალბინიანი საცხოვრებელი სახლის პროექტი. (არქიტექტურული ნაწილი)

დამკვეთი		გვიად. ქოიავა
არქიტექტორი		გ. ფსუტური
		ლ. ფირფილაშვილი
		გ. ბალახაძე

თბილისი 2022 წელი.

მასშტაბი		ნახაზი:

სტადია	ფურცელი	ფურცლები
არქიტექტურული ნაწილი		