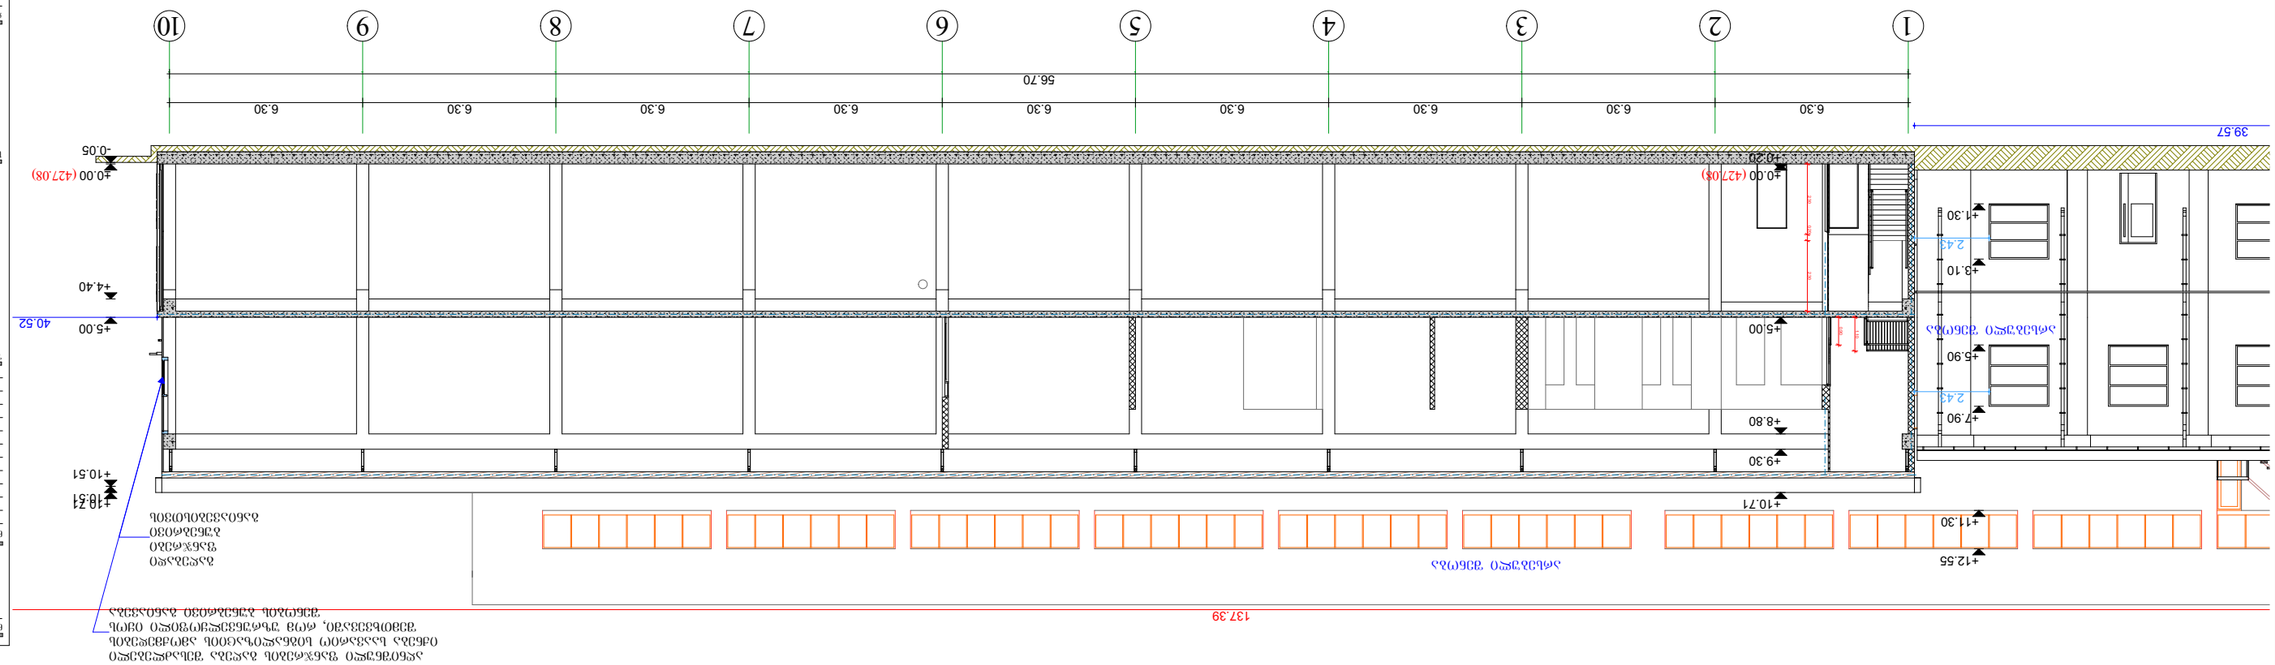

GSPublisherVersion 0.1.100.100

სქემატური ჭრილი

სამეურნეო და საწარმოო

ობიექტები (ქარხანა)

S.p.s ocneba
said. nom.: 245403086

დამკვეთი:

ნახაზის დასახელება

ობიექტის დასახელება:

ობიექტის მისამართი:

ქ. თბილისი
გრიგოლ ლორთქიფანიძის ქ.
#166 და გრიგოლ
ლორთქიფანიძის ქ. #166-ის
მიმდებარედ

(საკ/კოდი: 01.19.22.006.085

)

დამგეგმარებელი:

პრ. ავტორი

თანამდებობა ხელმოწერა სახელი/გვარი

საავტორო უფლება: შ.პ.ს "შთ.ART"

შენიშვნა:

ქ. თბილისი 202

3 w.

ფორმატი:

A

3

დირექტორი

პრ. ავტორი

გ. კაპანაძე

S.p.s "ST.ART" s/k: 400022104
საქართველო, ქ. თბილისი,
აკ. წერეთლის გამზ. #115ა

ა. ბლიაძე

შეასრულა

შ. ტყემალაძე

მასშტაბი 1:1

L ayout

ნახაზი A.43

მასშტაბი 1:200

ჭრილი 1-1

.21

1

2

3

4

5

6

7

8

9 10

6.30 6.30 6.30 6.30 6.30 6.30 6.30 6.30 6.30

±0.00
+0.20

+5.00

+8.80

+9.30

+10.71

-0.05

±0.00

+4.40

+5.00

+10.51

+10.51

+10.71

56.70

137.39

39.57

40.52

0.90

1.10

+1.30

+3.10

+5.90

+7.90

+11.30

+12.55

2.43

2.43

2.30 0.20 2.30

(427.08

)

(427.08

)

არსებული შენობა

არსებული შენობა

გაღებადი
ფანჯრები
ბუნებრივი
განიავებისთვის

აღნიშნული ფანჯრების გაღება შესაძლებელი
იქნება საავარიო სიგნალიზაციის ამოქმედების
შემთხვევაში, რომ უზრუნველყოფილი იყოს
შენობის ბუნებრივი განიავება

20,09,2023.პლნ; მუშა 14,08,2023. A.43 პლნ; Layout; A.11 გენგეგმა; 100%; 9/20/2023 100%; 5:00 8/23/2023 PM 2:27 PM

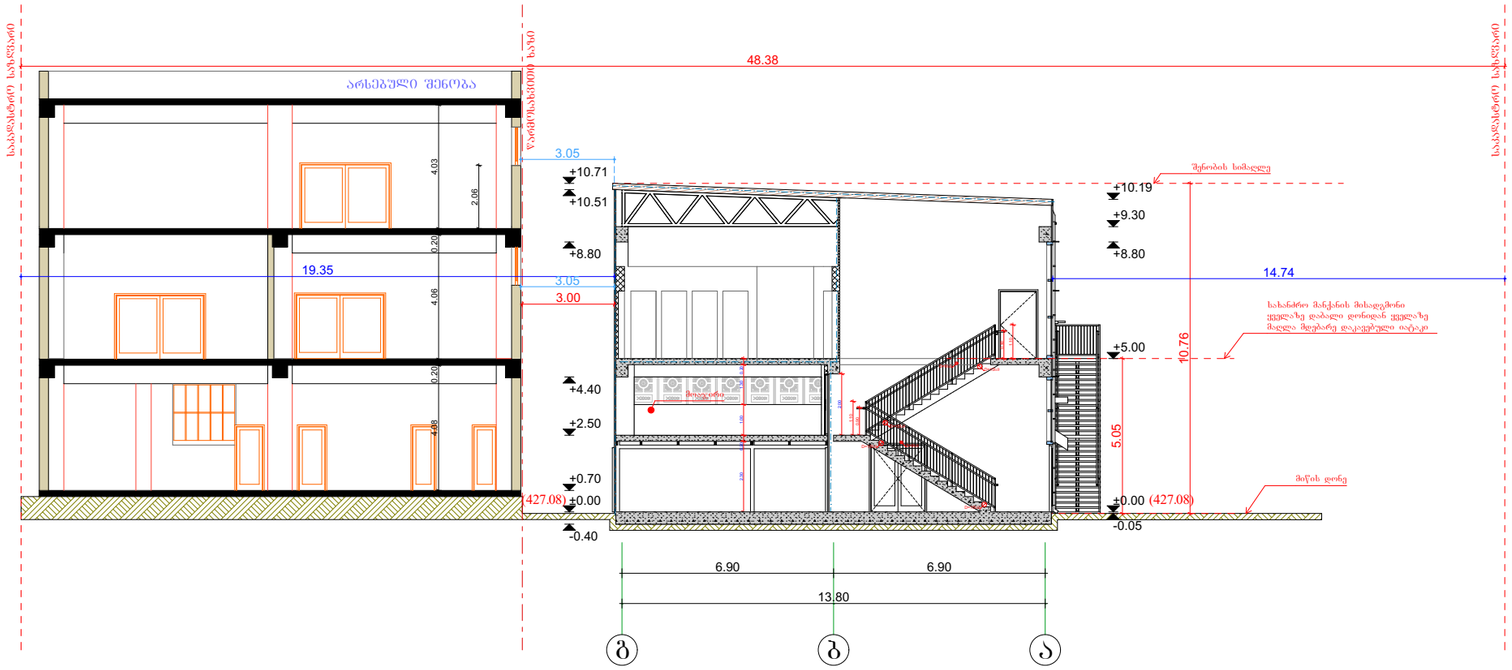

GSPublisherVersion 0.1.100.100

სქემატური ჭრილი

სამეურნეო და საწარმოო

ობიექტები (ქარხანა)

S.p.s ocneba
said. nom.: 245403086

დამკვეთი:

ნახაზის დასახელება

ობიექტის დასახელება:

ობიექტის მისამართი:

ქ. თბილისი
გრიგოლ ლორთქიფანიძის ქ.
#166 და გრიგოლ
ლორთქიფანიძის ქ. #166-ის
მიმდებარედ

(საკ/კოდი: 01.19.22.006.085)

დამგეგმარებელი:

პრ. ავტორი

თანამდებობა ხელმოწერა სახელი/გვარი

საავტორო უფლება: შ.პ.ს "შთ.ART"

შენიშვნა:

ქ. თბილისი 2023 წ.

ფორმატი: A3

დირექტორი

პრ. ავტორი

გ. კაპანაძე

S.p.s "ST.ART" s/k: 400022104
საქართველო, ქ. თბილისი,
აკ. წერეთლის გამზ. #115ა

ა. ბლიაძე

შეასრულა

შ. ტყემალაძე

მასშტაბი 1:200

ჭრილი 2-2

ნახაზი A.22

g b a

-0.40

±0.00

+0.70

+2.50

+4.40

+8.80

+10.51

+10.71

13.80

0.90

1.10

0.90

5.05

10.76

2.00

48.38

19.35 14.74 1.10
6.90 6.90

4.08 0.20 4.06 0.20 4.03

3.00

2.06

3.05

3.05

2.30 0.20 1.00 1.30 0.20

სახანძრო მანქანის მისადგმონი
ყველაზე დაბალი დონიდან ყველაზე
მაღლა მდებარე დაკავებული იატაკი

მიწის დონე

შენობის სიმაღლე

D=15sm

D=9sm

D=15sm

D=15sm

D=9sm

D=15sm

მოაჯირი

(427.08) (427.08)

საკადასტრო საზღვარი

საკადასტრო საზღვარი

წარმოსახვითი ხაზი

არსებული შენობა

-0.05

±0.00

+5.00

+8.80

+9.30

+10.19

მუშა 14,08,2023.პლნ; A.11 გენგეგმა; 100%; 8/23/2023 2:27 PM