გეგმა 0.00 ნიშნულზე
მ 1 : 100

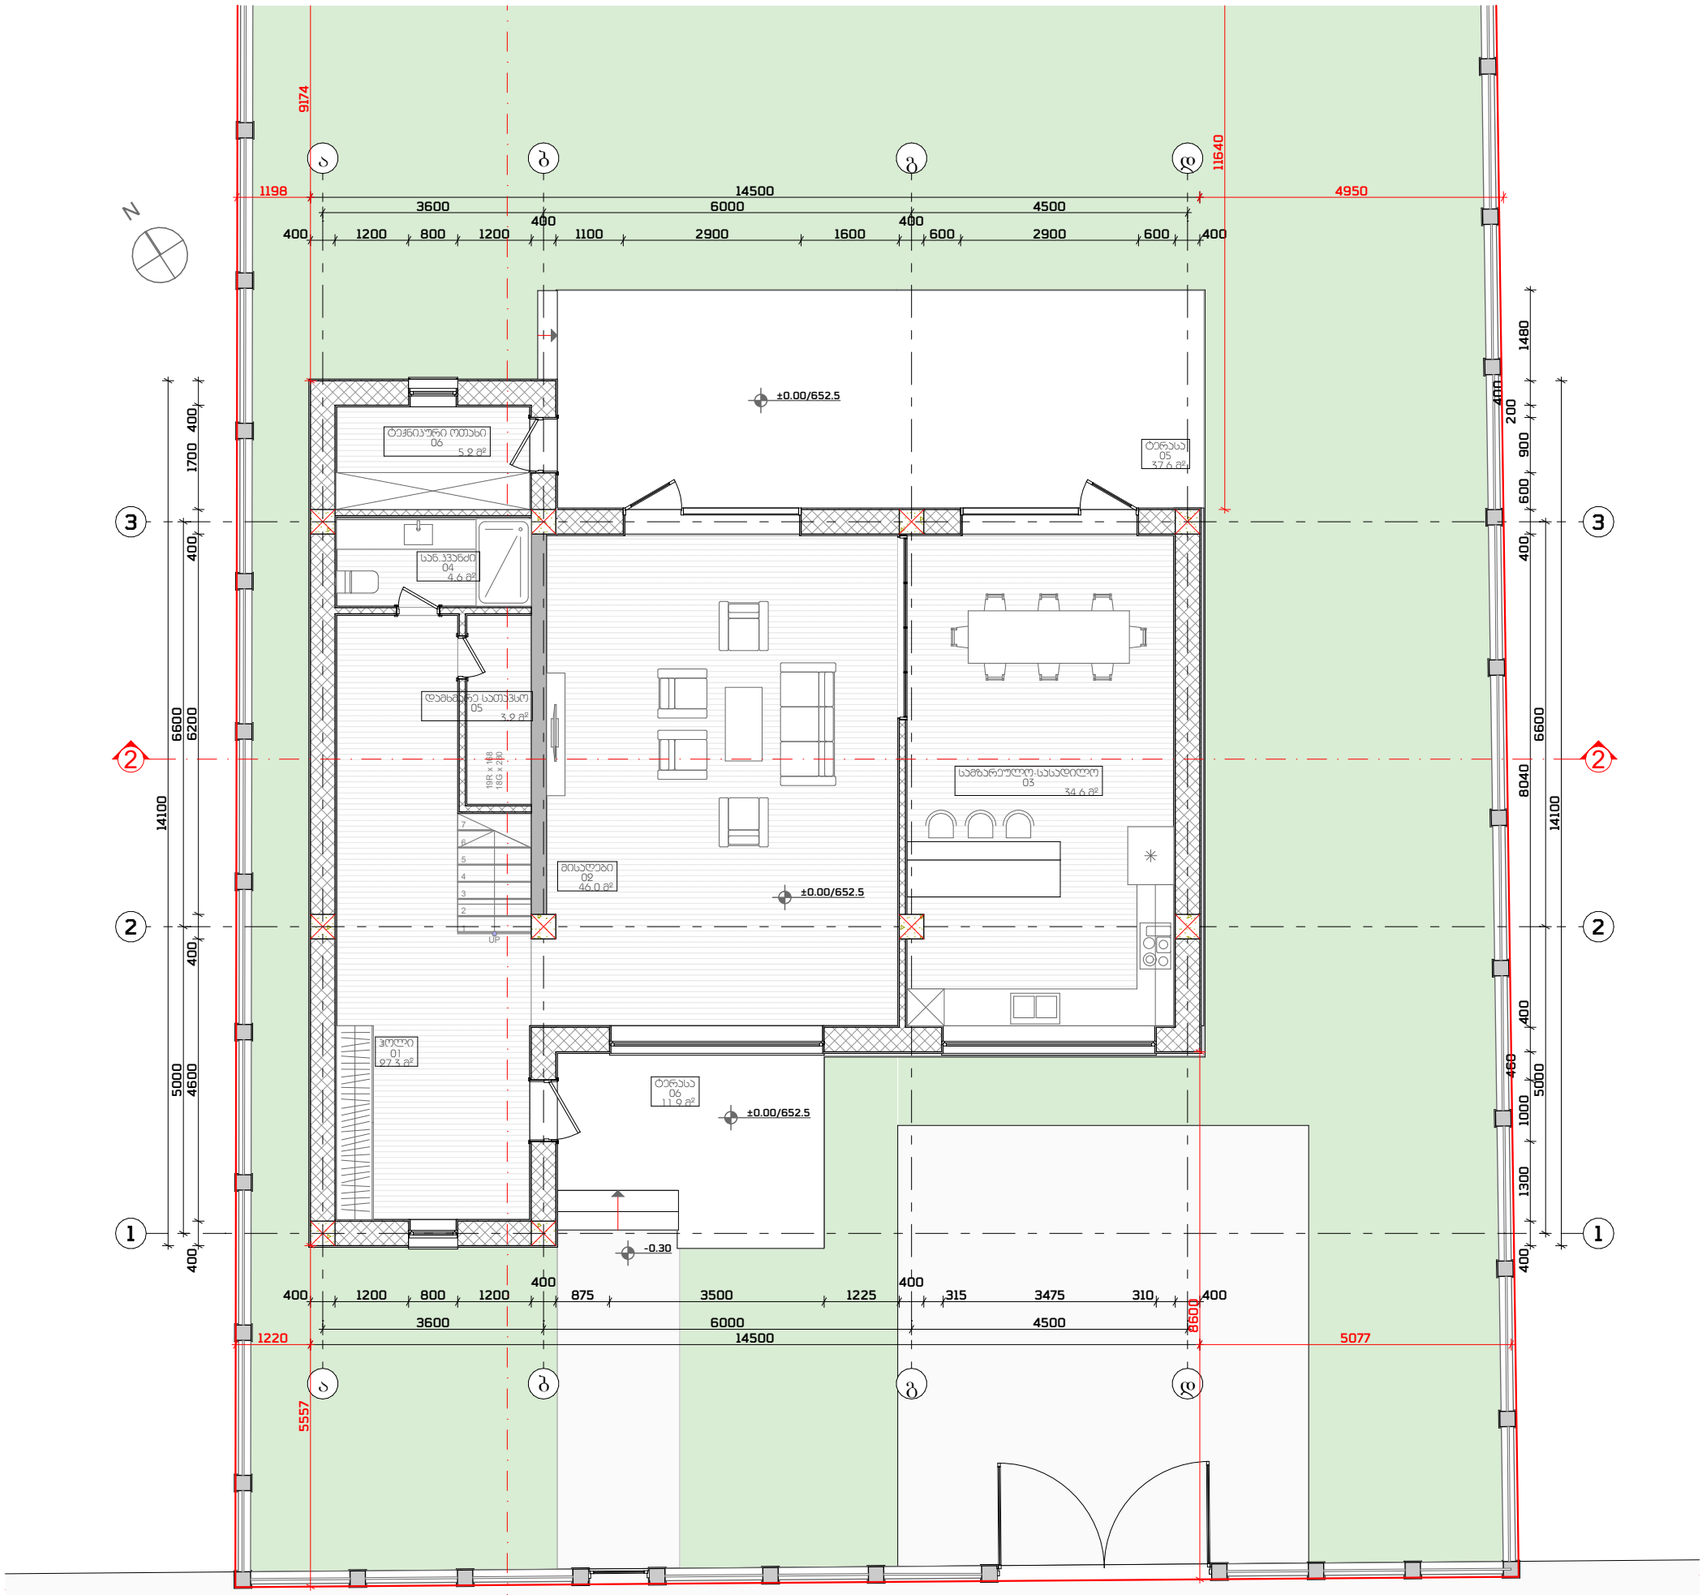

№	დასახელება	ფართი
01	ჰოლი	27.32
02	მისაღები	46.05
03	საშხარეულო-სასადილო	34.65
04	სან.კვანძი	4.60
05	დამხმარე სათავსო	3.23
05	ტერასა	37.61
06	ტექნიკური ოთახი	5.20
06	ტერასა	11.92
		170.58 m²

A3

01
01

პირობითი აღნიშნები:
ღერძის ხაზი
ჭრილის ხაზი
±0.00 იატაკის ნიშნული
ს.ქ.1.216 - 98 9.050 ს.ქ.-ფანჯრების მარკირება
მიწის ნაკვეთის საკადასტრო სახღვრები
ჩრდილოეთის აღმნიშვნელი ნიშანი

შენიშვნა:
ნახაზზე ზომები მოცემულია მილიმეტრებში.
ნახაზის ყველა ცვლილება მშენებლობის დროს შეთანხმებული უნდა იყოს პროექტის ავტორთან.

დამკვეთი:
შპს გრინ დეველოპმენტი

მისამართი:

1 სართულის გეგმა "ა" ბლოკი

მისამართი:
ქ. თბილისი, ავთო ვარაზის I შესახვევი, N29 (A5)
(ს/კ 01.72.58.033/203)

მასშტაბი:	თანამდებობა	გვარი	ხელმოწერა
1:2, 1:100	მთ. არქიტექტორი	სულხან სულხანიშვილი	
თარიღი:	არქიტექტორი	სოფიო ჯავახიშვილი	
9/20/2023	არქიტექტორი		

კორექტირება

№	კორექტ.	თარიღი
1		
2		

A.09

გეგმა 3.20 ნიშნულზე
მ 1 : 100

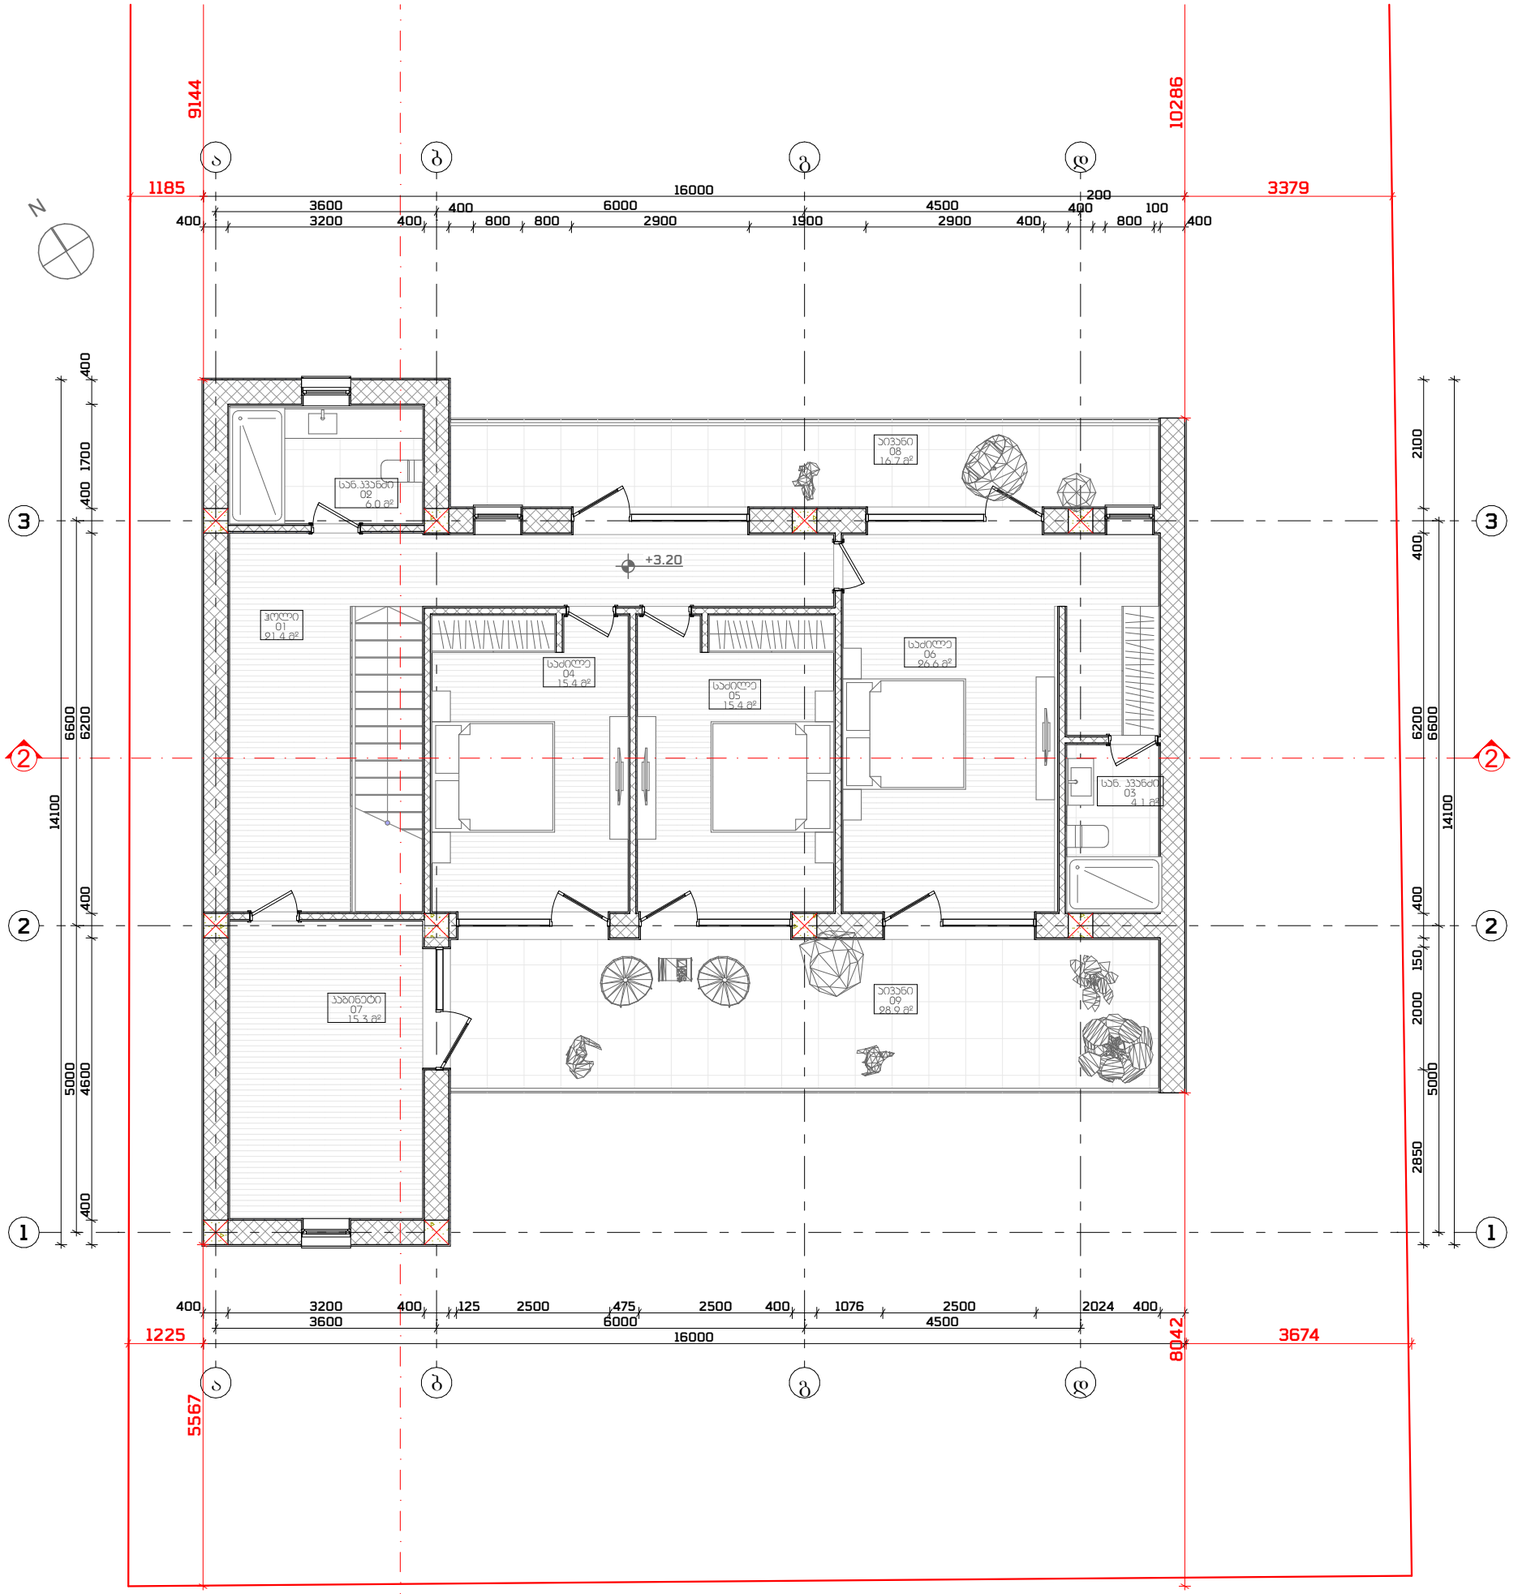

01	ჰოლი	21.44
02	სან.კვანძი	6.01
03	სან. კვანძი	4.09
04	საძილე	15.37
05	საძილე	15.37
06	საძილე	26.61
07	კაბინეტი	15.28
08	აივანი	16.75
09	აივანი	28.88
		149.80 m²

A3

01
01

აღნიშნები: ღერძის ხაზი, ჭრილის ხაზი, ±0.00 იატაკის ნიშნული, 1:216 - 9/280 სან-ფანჯრების მარკირება, მიწის ნაკვეთის საკადასტრო საზღვრები, ჩრდილოეთის აღმნიშვნელი ნიშანი

შენიშვნა: ნახაზზე ზომები მოცემულია მილიმეტრებში. ნახაზის ყველა ცვლილება მშენებლობის ფრონს შეათანხმებული უნდა იყოს პროექტის ავტორთან.

დამკვეთი: შპს გრინ დეველოპმენტი

მისამართი:

2 სართულის გეგმა "ა" ბლოკი

მისამართი: ქ. თბილისი, ავთო ვარაზის I შესახვევი, №29 (A5) (ს/კ 01.72.58.033/203)

მასშტაბი:	თანამდებობა	გვარი	ხელმოწერა
1:2, 1:100	მთ. არქიტექტორი	სულხან სულხანიშვილი	
თარიღი:	არქიტექტორი	სოფო ჭავახიშვილი	
9/20/2023	არქიტექტორი		

კორექტირება			A.10
№	კორექტ.	თარიღი	
1			21
2			

სახურავის გეგმა
მ 1 : 100

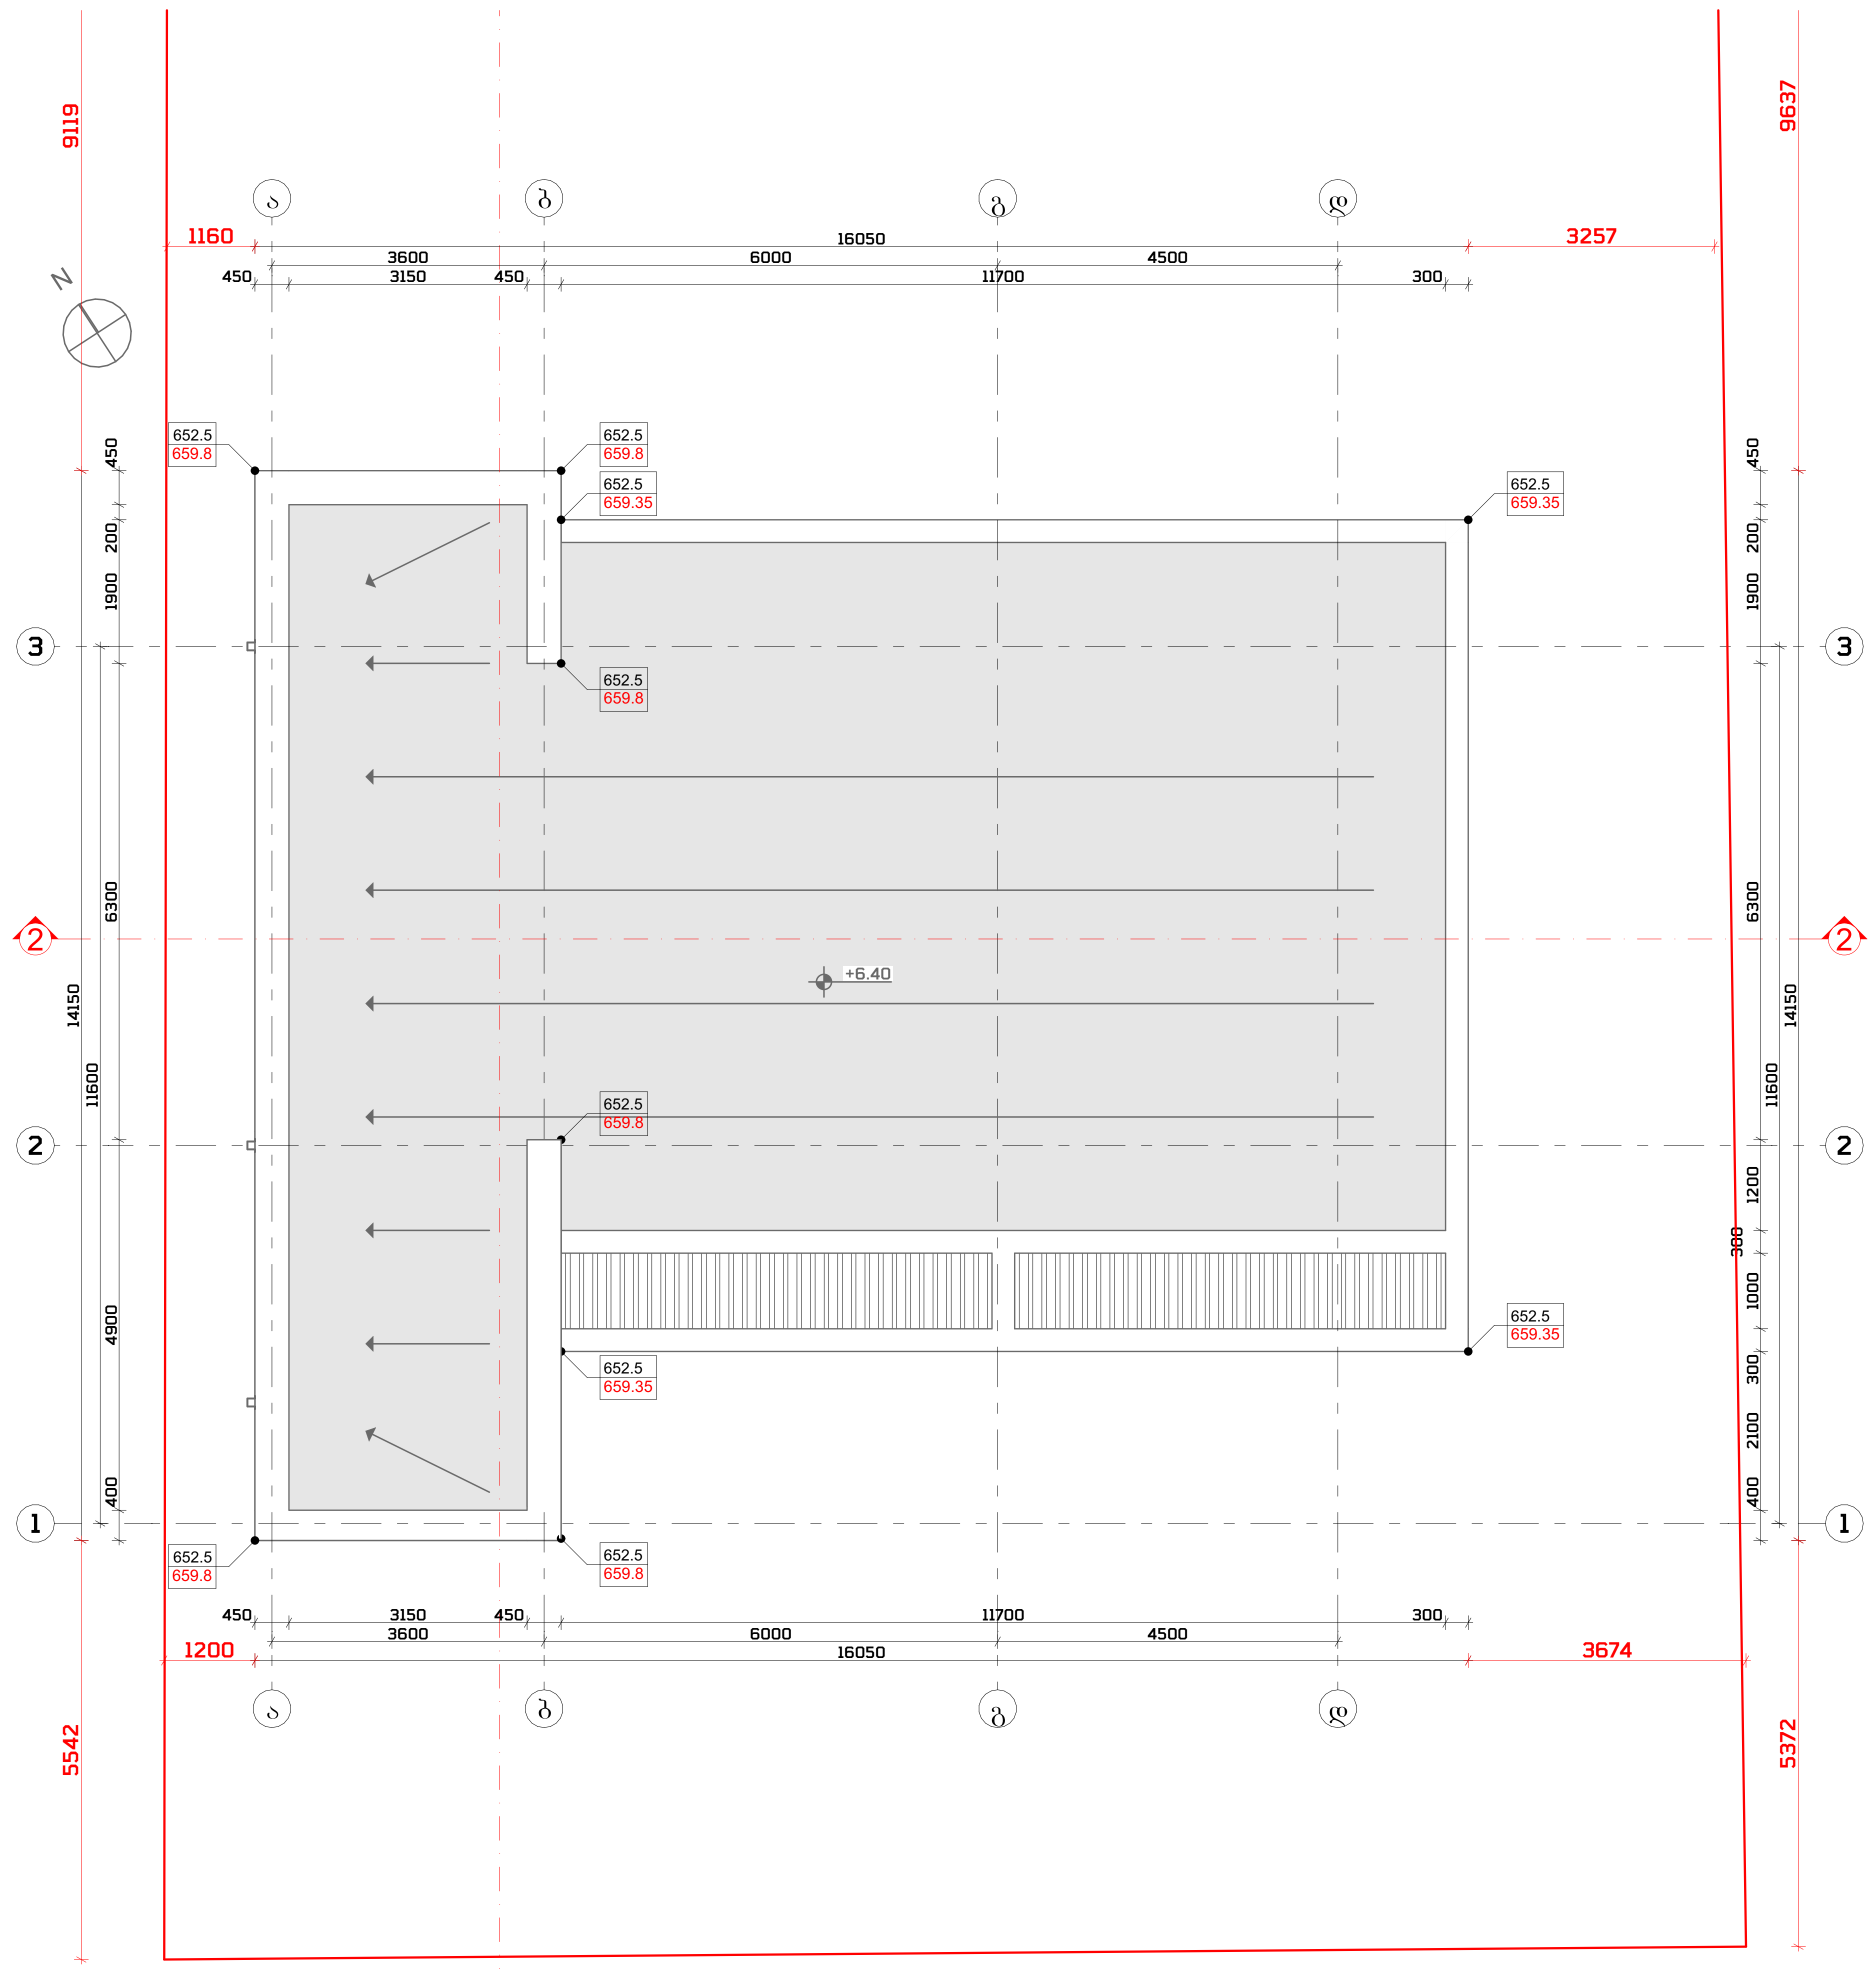

A3	01	პირობითი აღნიშვნები: ღერძის ხაზი; ჭრილის ხაზი; ±0.00 იატაკის ნიშნული; კარ-ფანჯრების მარკირება; მიწის ნაკვეთის საკადასტრო საზღვრები; ჩრდილოეთის აღმნიშვნელი ნიშანი
	01	

შენიშვნა:

ნახაზზე ზომები მოცემულია მილიმეტრებში. ნახაზის ყველა ცვლილება მშენებლობის დროს შეთანხმებული უნდა იყოს პროექტის ავტორთან.

დამკვეთი: შპს გრინ დეველოპმენტი

მისამართი:

სახურავის გეგმა "ა" ბლოკი

მისამართი: ქ. თბილისი, ავთო ვარაზის I შესახვევი, N29 (A5) (ს/კ: 01.72.58.033/203)

მასშტაბი:	თანამდებობა	გვარი	ხელმოწერა
1:100	მთ. არქიტექტორი	სულხან სულხანიშვილი	
თარიღი:	არქიტექტორი	სოფო ჯავახიშვილი	
9/20/2023	არქიტექტორი		

კორექტირება		
№	კორექტ.	თარიღი
1		
2		

A.11

21