გენგეგმა
მ 1: 500

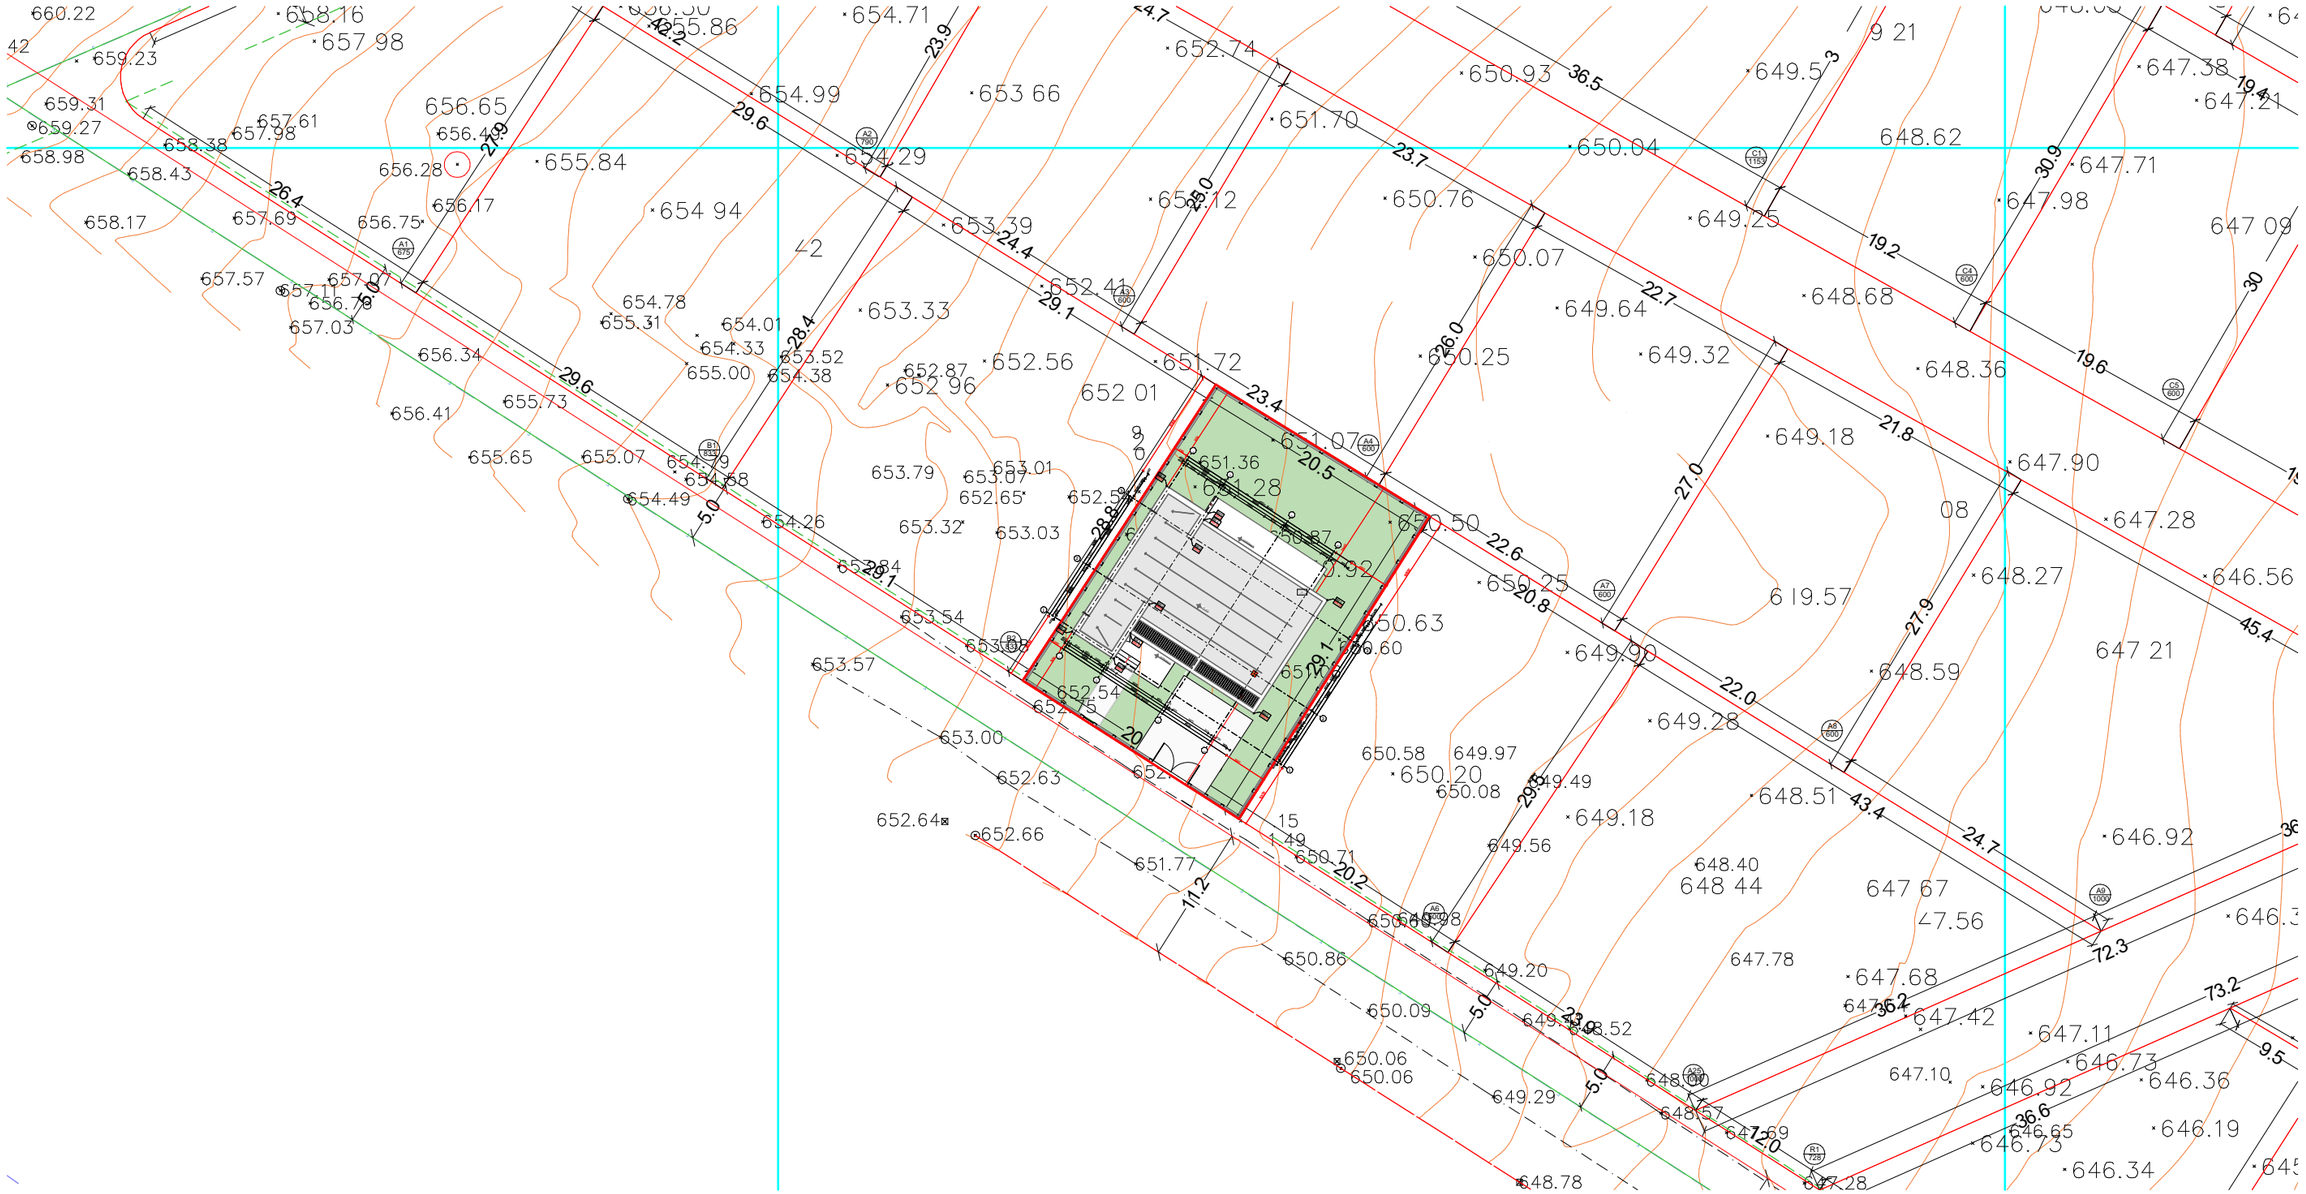
660.22
659.23
659.31
659.27
658.98
658.43
658.17
658.16
657 98
657.61
657.98
658.38
657.69
657.57
657.11
656.78
657.03
656.65
656.28
656.17
656.75
656.34
656.41
655.73
655.65
655.07
654.79
654.68
654.49
654.26
653.54
653.57
653.00
652.63
652.64
652.66
651.77
655.84
654 94
654.99
654.29
653 66
653.39
652.41
654.71
655.86
654.78
655.31
654.01
654.33
655.00
653.52
654.38
653.33
652.87
652.56
652 96
651.72
652 01
653.79
653.07
653.01
652.65
653.32
653.03
652.54
652.75
653.84
651.07
651.36
651.28
650.50
650.63
650.60
652.74
651.70
650.93
650.04
649.5 3
649.25
650.12
650.76
650.07
649.64
650.25
649.32
649.18
648.62
647.38
647.21
647.71
647.98
647 09
648.68
648.36
647.90
647.28
646.56
08
648.27
647 21
649.90
649.28
650.58
649.97
650.20
650.08
649.49
649.18
649.56
648.40
648 44
647 67
647.56
646.92
647.78
647.68
647.42
647.11
646.73
646.36
647.10
646.92
646.65
646.19
646.73
646.34
650.86
649.20
650.09
650.06
650.06
649.29
648.78
648.57
647.69
647.28
650.71
651.49
652.84
652.92
650.25
649.52
649.48
648.51
647.28
647.28
647.28

სიმაღლის განსაზღვრის სქემა
საკადასტრო ხაზიდან

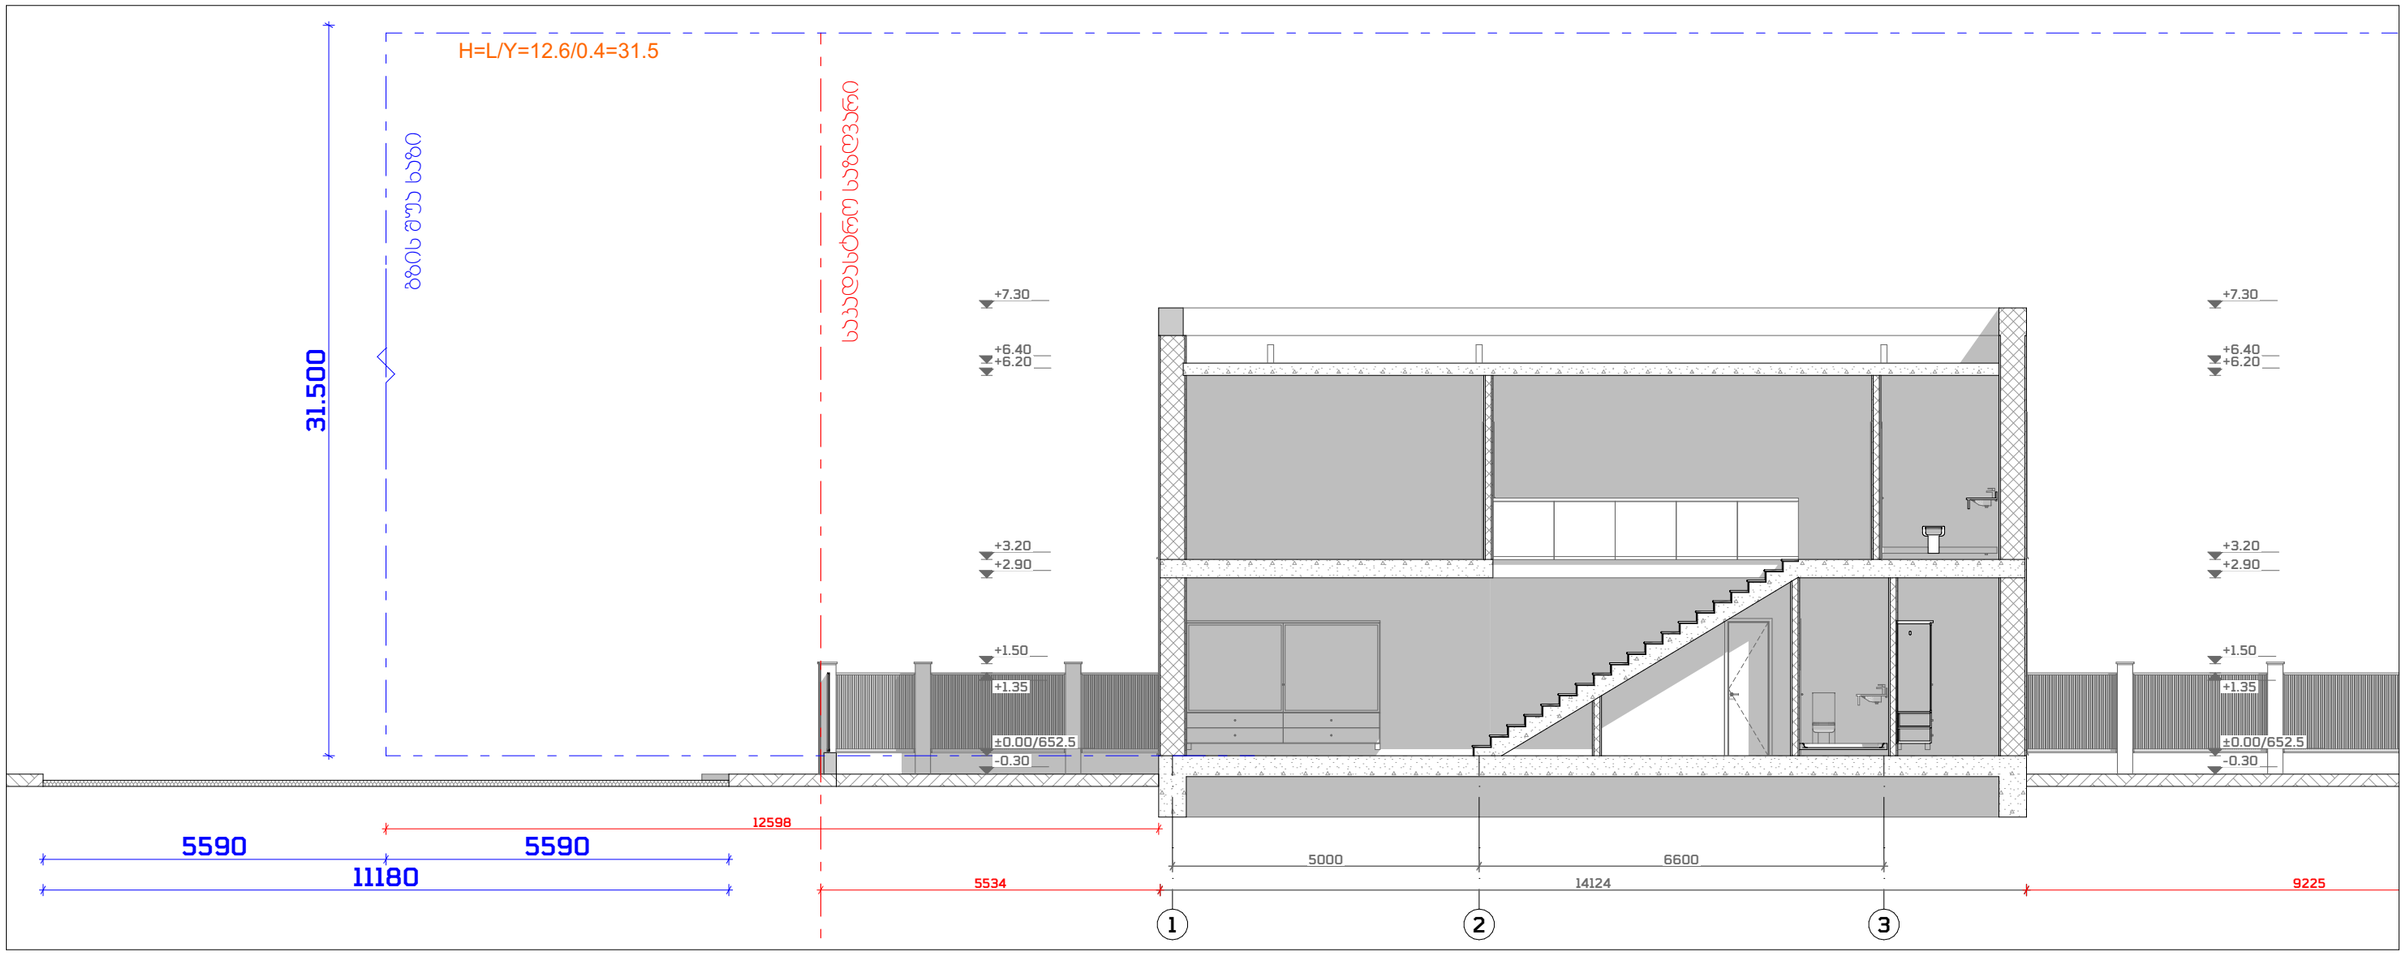

A3	01	პირობითი აღნიშნები: ღერძის ხაზი; ჭრილის ხაზი; ±0.00 იატაკის ნიშნული; 1.216 / 9.060 კარ-ფანჯრების მარკირება; მიწის ნაკვეთის საკადასტრო საზღვრები; მრეწველობის აღმნიშვნელი ნიშანი	შენიშვნა: ნახაზზე ზომები მოცემულია მილიმეტრებში. ნახაზის ყველა ცვლილება მშენებლობის დროს შეთანხმებული უნდა იყოს ჯროეტის ავტორთან.	დამკვეთი: შპს გრინ დეველოპმენტი	სიმაღლის განსაზღვრის სქემა	მასშტაბი: 1:100	თანამდებობა	გვარი	ხელმოწერა	კორექტირება	A.20
	01			მისამართი:	მისამართი: ქ. თბილისი, ავთო ვარაზის I შესახვევი, №9 (A5) (ს/კ: 01.72.58.033/203)	თარიღი: 9/20/2023	მთ. არქიტექტორი	სულხან სულხანიშვილი		№ 1	კორექტ.	თარიღი	21
							არქიტექტორი	სოფო ჭავახიშვილი		2			
							არქიტექტორი						