N

ტოპო გეგმა
მ 1: 500

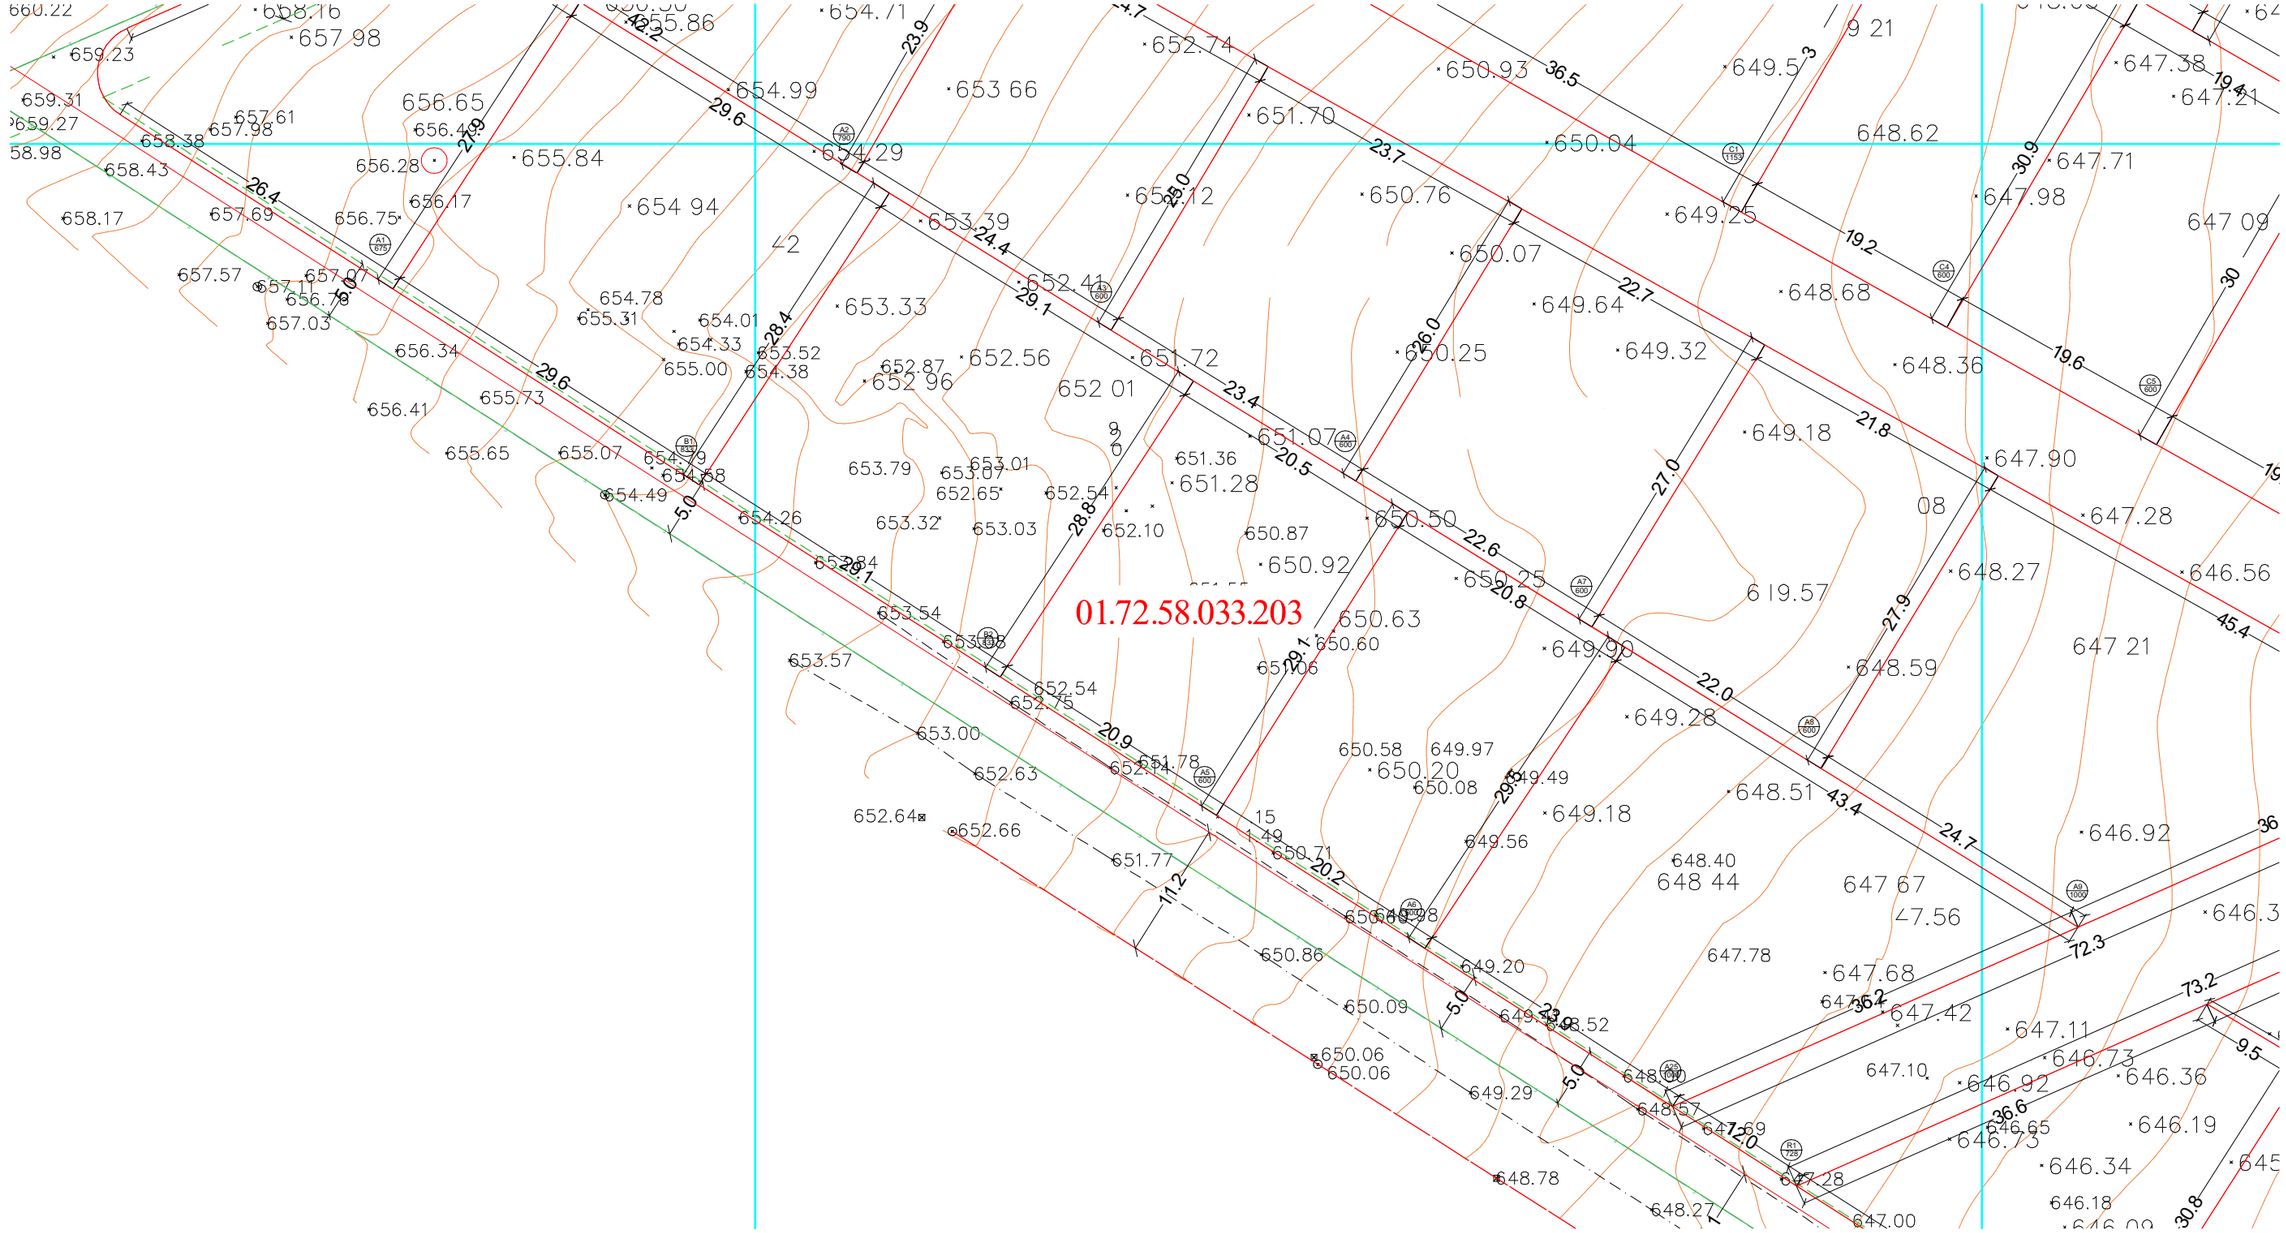

A3	01	პირობითი აღნიშნები: ღერძის ხაზი; ჭრილის ხაზი; ±0.00 იატაკის ნიშნული; ს 1.216 / 9.080 ს; ხარ.-ფანჭრების მარყუჟება; მიწის ნაკვეთის საკადასტრო საზღვრები; ჩრდილოეთის აღმნიშვნელი ნიშანი	შენიშვნა: ნახაზზე ზომები მოცემულია მილიმეტრებში. ნახაზის ყველა ცვლილება მშენებლობის დროს შეთანხმებული უნდა იყოს ჰრომეტის ავტორთან.	დამკვეთი: შპს გრინ დეველოპმენტი	ტოპო გეგმა	მასშტაბი:	თანამდებობა	გვარი	ხელმოწერა	კორექტირება			A.07
						1:500	მთ. არქიტექტორი	სულხან სულხანიშვილი		№	კორექტ.	თარიღი	
	01			მისამართი:	მისამართი: ქ. თბილისი, ავლაბრის I მასივი, N29 (A5) (ს/კ 01.72.58.033/203)	თარიღი:	არქიტექტორი	სოფიო ჯავახიშვილი		1			21
						9/20/2023	არქიტექტორი			2			

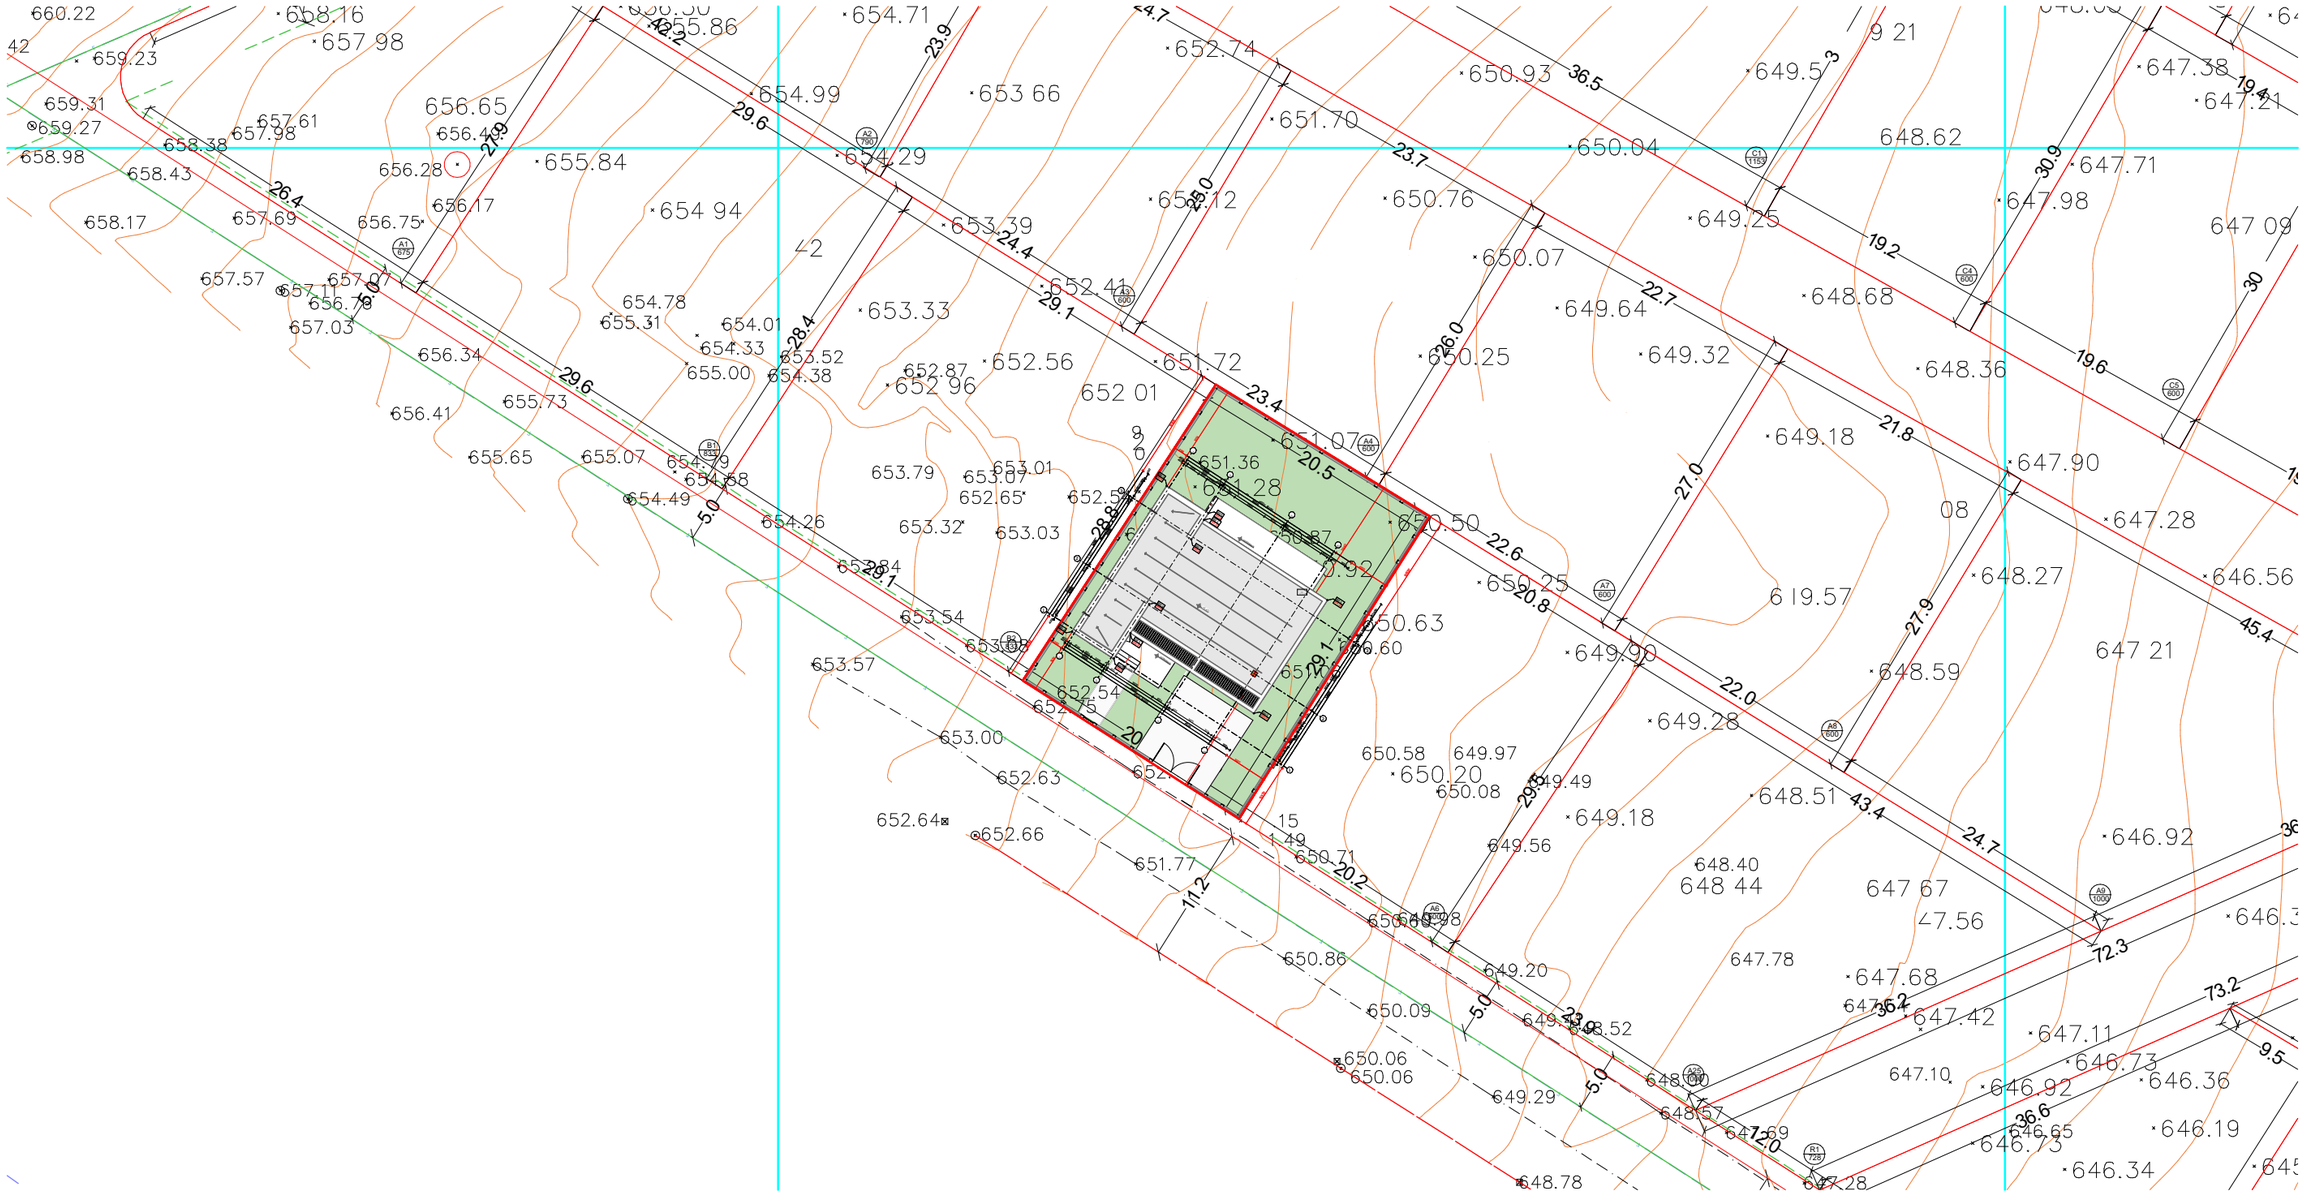

GSPublisherVersion 0.0.100.100

A

v- 06

9,050

-100

1,216

A ±0.00

3

01

01

მასშტაბი:
1:500

თარიღი:

9/20/2023

მისამართი:

შენიშვნა:

მისამართი:

კორექტირება

მთ. არქიტექტორი

არქიტექტორი 1

2

კორექტ. თარიღი

პირობითი აღნიშვნები: თანამდებობა დამკვეთი: გვარი ხელმოწერა

21 ქ, თბილისი, ავთო ვარაზის I შესახვევი, N29 (A5)
(s/k: 01.72.58.033/203)

სულხან სულხანიშვილი შპს გრინ დეველოპმენტი

ნახაზზე ზომები მოცემულია მილიმეტრებში.
ნახაზის ყველა ცვლილება მშენებლობის დროს
შეთანხმებული უნდა იყოს პროექტის ავტორთან.

S-01

ღერძის ხაზი

ჭრილის ხაზი

იატაკის ნიშნული

კარ-ფანჯრების
მარკირება
მიწის ნაკვეთის
საკადასტრო საზღვრები
ჩრდილოეთის
აღმნიშვნელი ნიშანი

A.08

არქიტექტორი

გენგეგმა

სოფო ჯავახიშვილი

1

2

3

4

5

6

7

UP

19R x 168 8G x 280

2

2

1

1

g

g

d

d

b

b

3

3

a

a

1450

360 600 450

40 120 80 120

40

875 350 125

40

315 3475 310 40

1410

500 60

40 130 100

460

40 8040 40 60 90

20

40

1480

1410

500 60

40 460 40 620 40 170 40

1450

360 600 450

40 120 80 120

40

10 290 160

40

60 290 60 40

507 120

198 4950

860

557 9174

1640

±0.0/652.5

-0.30

±0.0/652.5

±0.0/652.5

ტერასა 06

1.9 m2

ტერასა 05

37.6 m2

5.0

5.0

5.0

5.0

0

11.2

26.4

27.9

29.6

29.6

28.4

29.1

28.8

29.1

20.9

20.2

23.9

29.1

20.5

20.8

29.5

36.2

43.4

72.3

12.0

36.

27.9

22.0

21.8

27.0

22.6

22.7

23.7

23.4

25.0

26.0

24.4

23.9

24.7
42.2

24.7

45.4

73.2

36.6

9.5

36.5

19.4

3

19.2

19.6

30.9

30

19

A1
675

B1
833

B2
833

A6
600

A25
1000

R1
728

A9
1000

A8
600

A7
600

A4
600

A3
600

A2
790

C5
600

C4
600

C1
1153

16050

450 3150 450 170 30

16050

450 3150 450 170 30

5

450 20 190 3 90 40
5

450 20 190 630 120

30

100 3 210 40
5372 9637

919 5542

160

160

+6.40 ±0

652.5
659.35

652.5
659.35

652.5
659.35

652.5
659.35

652.5
659.8

652.5
659.8

652.5

659.8

652.5
659.8

652.5

659.8

652.5
659.8

გენგეგმა

m 1: 500