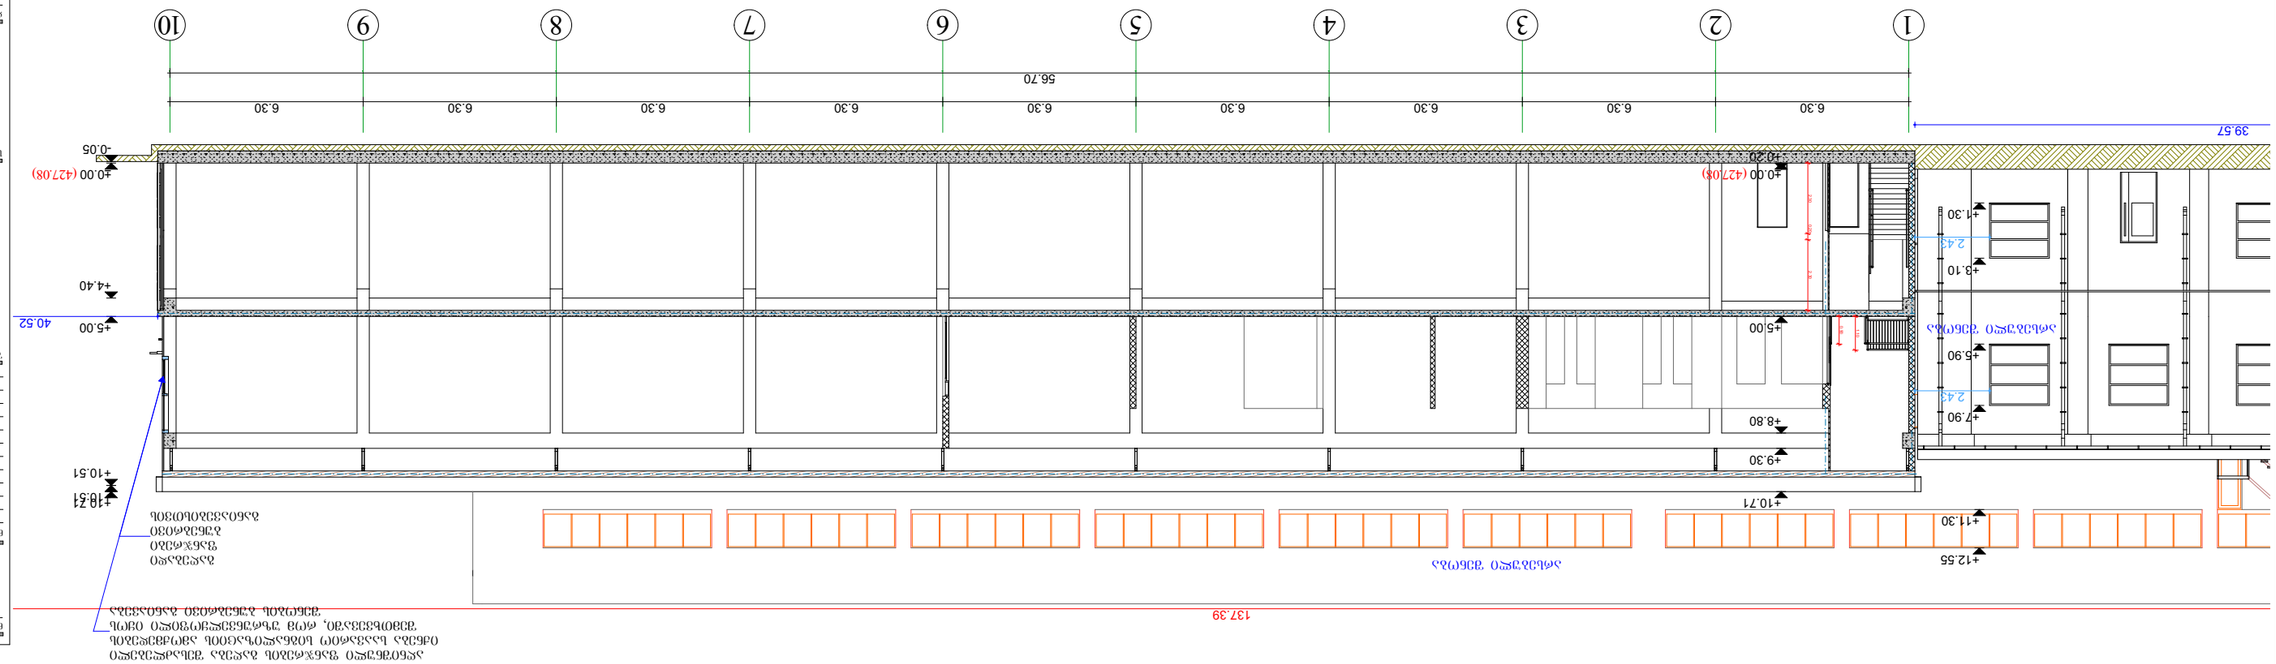



















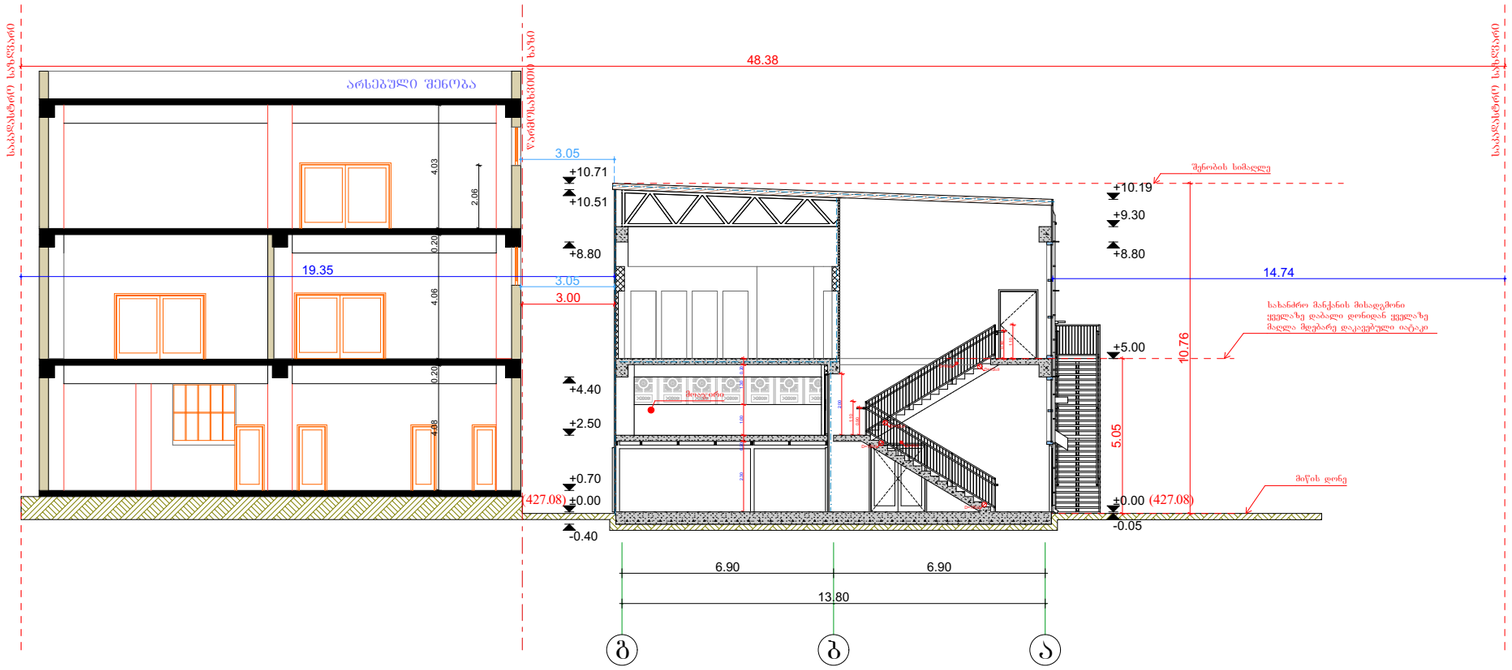

ნახაზის დასახელება

პროფილი 2-2

ნახაზი A.22

შენიშვნა:

სამშენებლო პროექტი

დამკვეთი:

შპს ოცნება
საიდ. ნომერი: 245403086

ობიექტის დასახელება:

საკურორტო და საზაფხულო
ობიექტები (ბაღობანა)

ობიექტის მისამართი:

ქ. ობოლეთი
პრიმორულ ლეონიძე-შანიძის ქ.
№166 და პრიმორულ
ლეონიძე-შანიძის ქ. №166-ის
მიმდებარედ
(საკ/კოდი: 01.19.22.006.085)

დამპროექტირებელი:

შპს "ST.ART" ს/კ: 400022104
საქართველო, ქ. ობოლეთი,
აკ. წერეთლის ქუჩა. №115ა

მთავარმუშაკი	ხელმოწერა	სახელი/გვარი
დირექტორი		ა. ბლიაძე
არქ. ავტორი		ბ. ქაჯაია
არქ. ავტორი		შ. ტაბიძე
შესრულა		

საავტორო უფლება: შპს "ST.ART"

მასშტაბი 1:200

ფორმატი: A3

ქ. ობოლეთი 2023 წ.