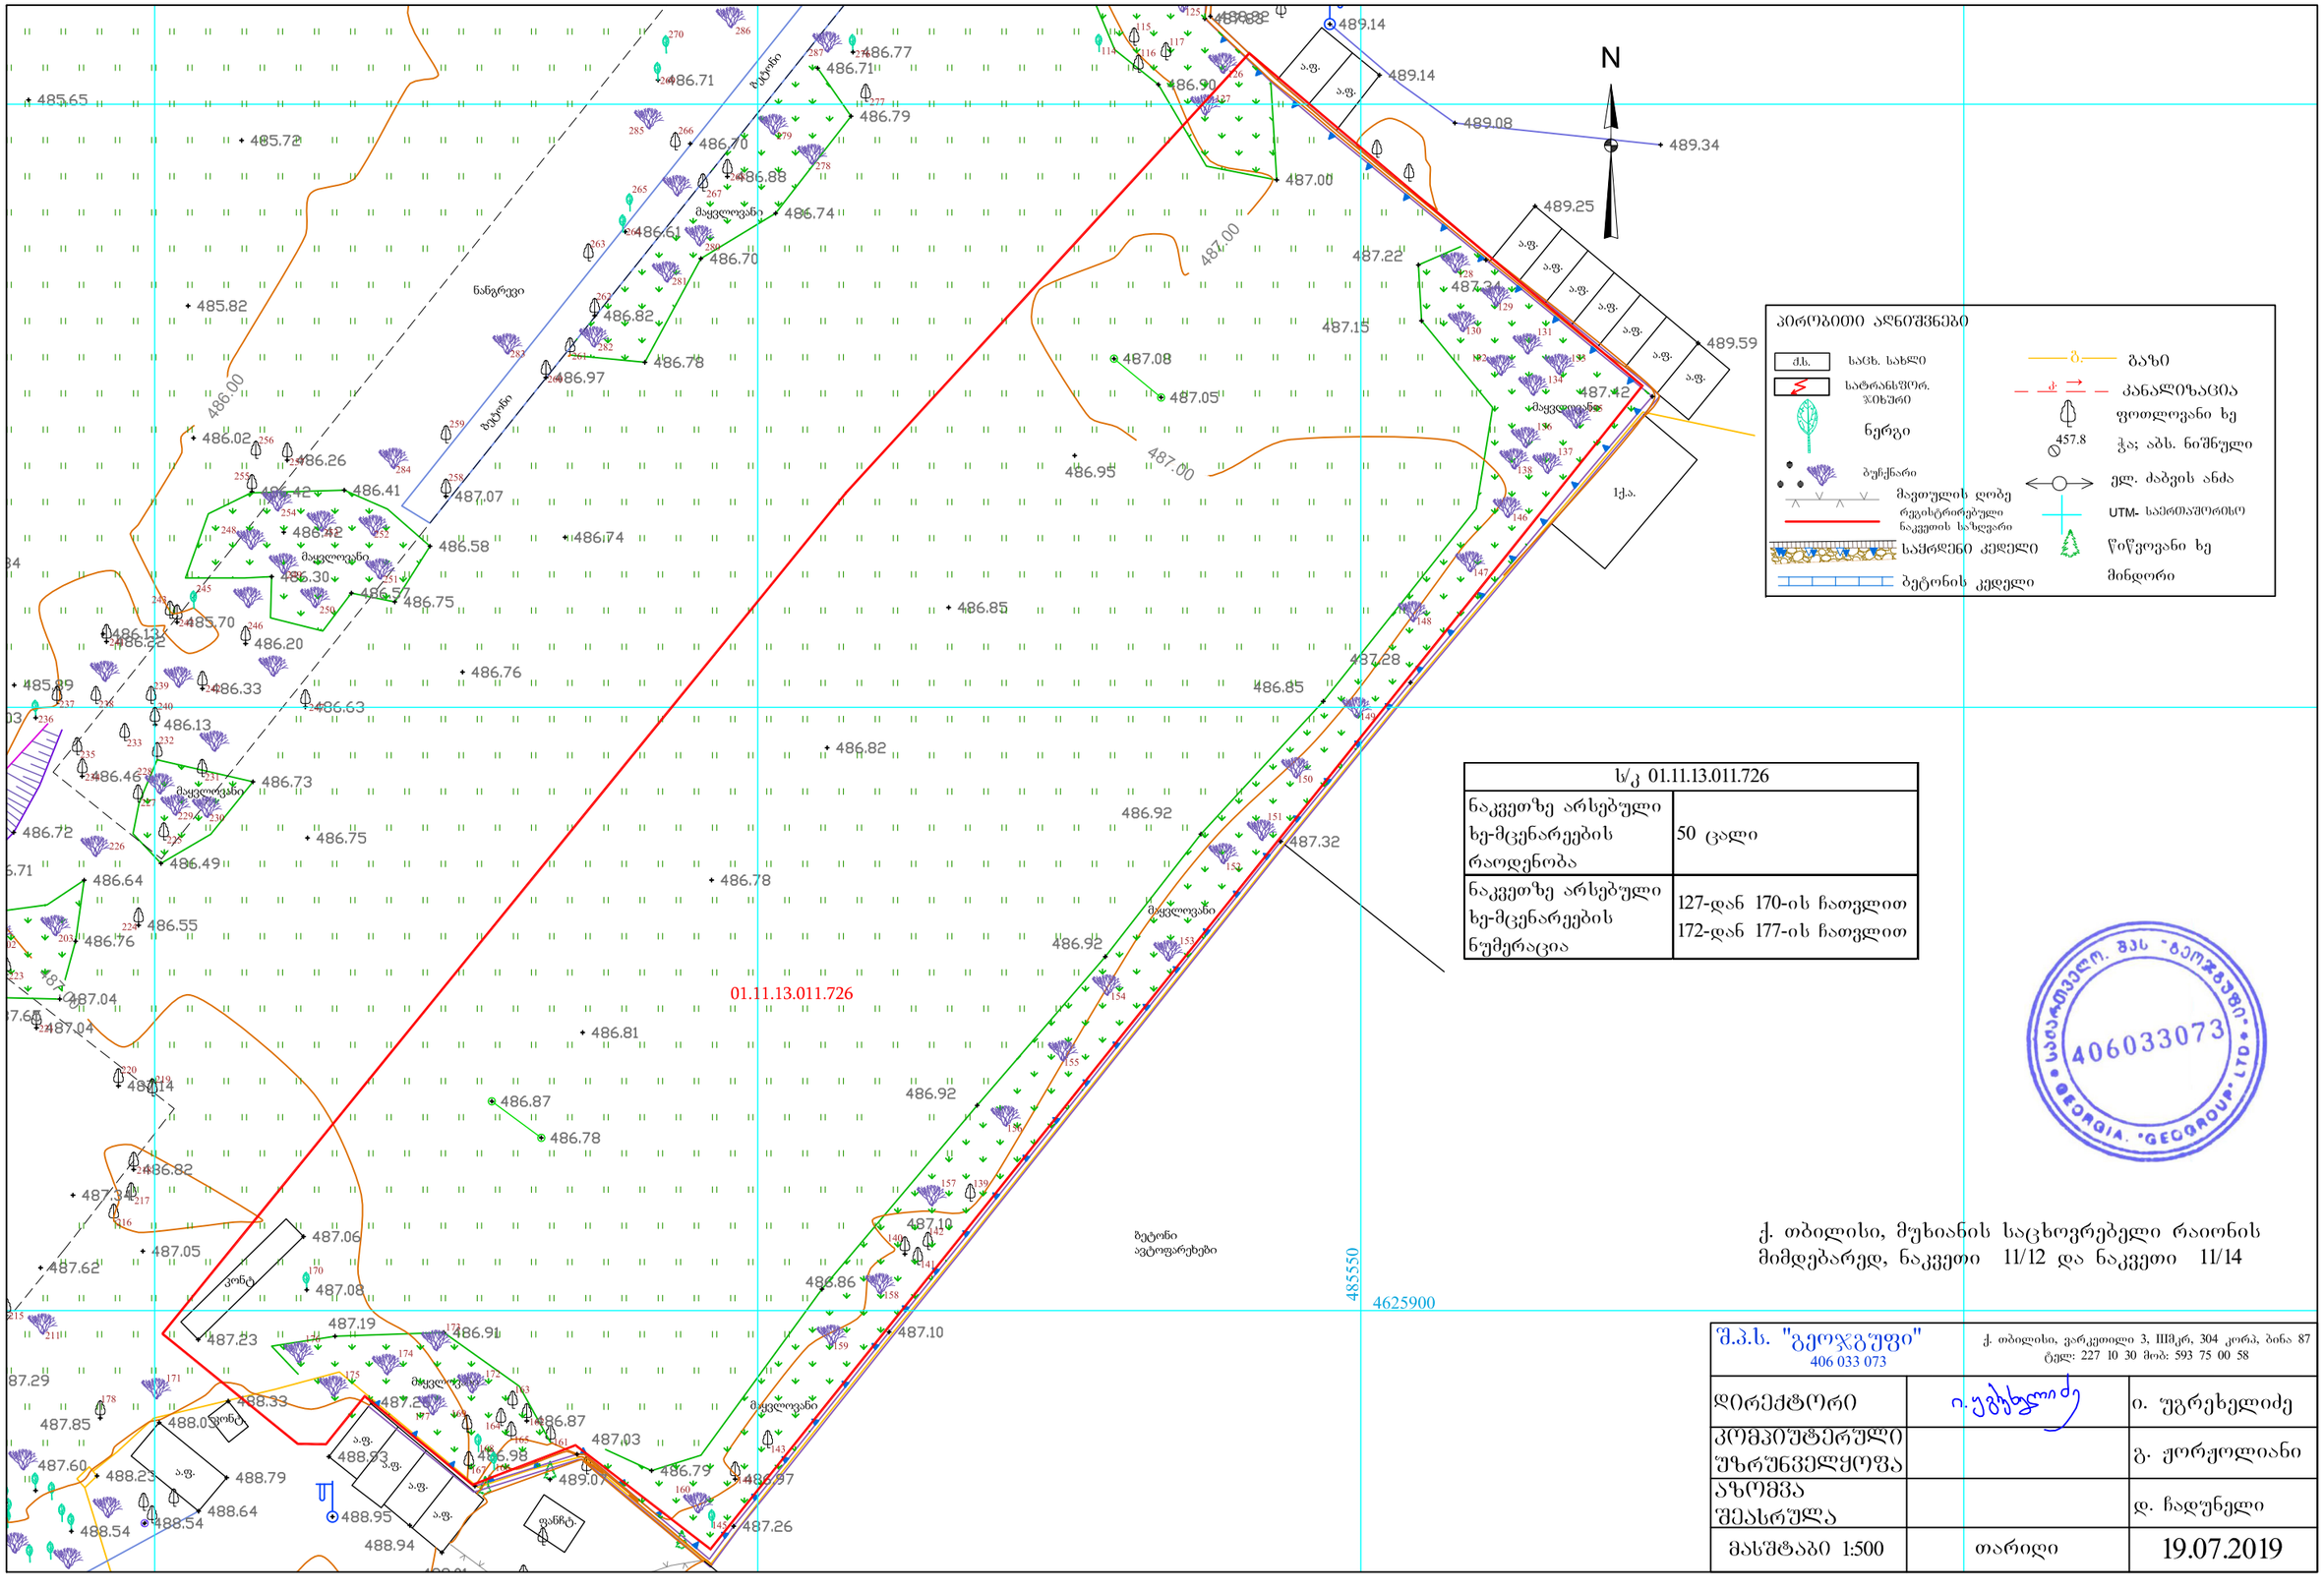

ს/კ 01.11.13.011.726	
ნაკვეთზე არსებული ხე-მცენარეების რაოდენობა	50 ცალი
ნაკვეთზე არსებული ხე-მცენარეების ნუმერაცია	127-დან 170-ის ჩათვლით 172-დან 177-ის ჩათვლით

ქ. თბილისი, მუხიანის საცხოვრებელი რაიონის მიმდებარედ, ნაკვეთი 11/12 და ნაკვეთი 11/14

შ.პ.ს. "გეოჯგუფი" 406 033 073	ქ. თბილისი, ვარკეთილი 3, IIIმკრ, 304 კორპ, ბინა 87 ტელ: 227 10 30 მობ: 593 75 00 58	
დირექტორი	ი. უგრეხელიძე	ი. უგრეხელიძე
კომპიუტერული უზრუნველყოფა		გ. ჟორჟოლიანი
აზომვა შეასრულა		დ. ჩადუნელი
მასშტაბი 1:500	თარიღი	19.07.2019

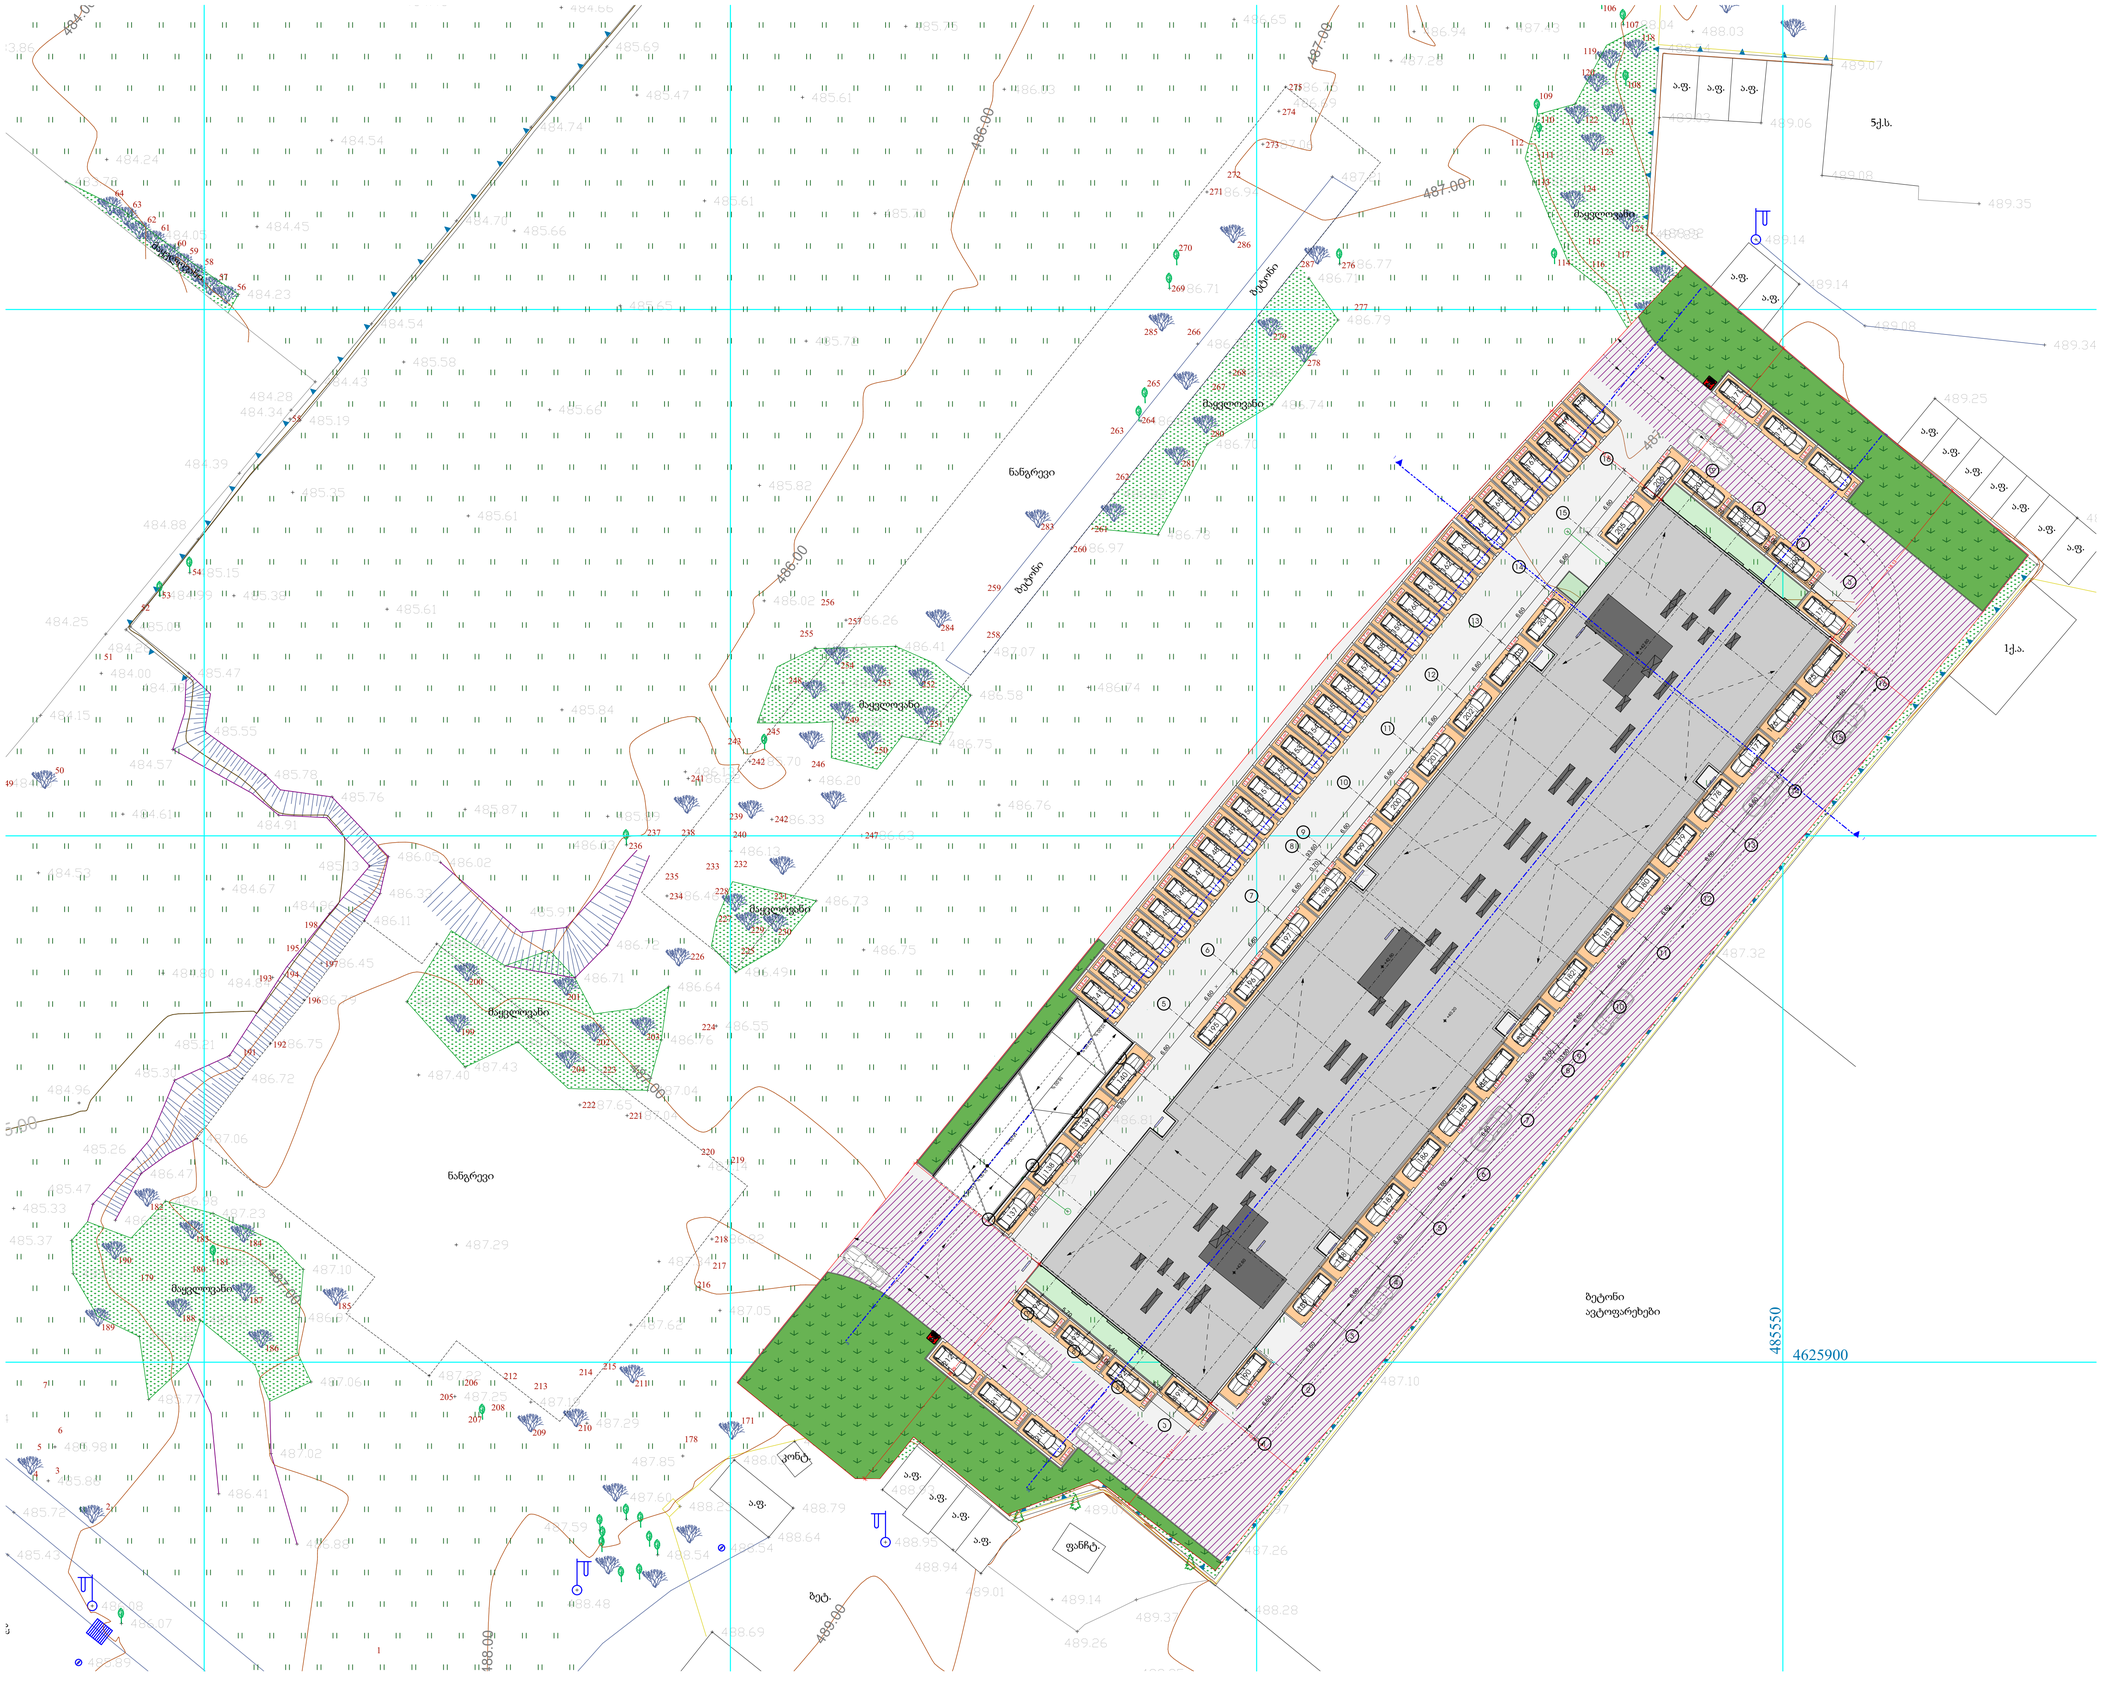

მრავალბინიანი საცხოვრებელი სახლი

ექსპლიკაცია

გამოყენებული პირობითი აღნიშვნები

	საკადასტრო საზღვარი
-3.30	ნიმნული გეგმაზე
1	ჭრილის ხაზი
	ჯელის ცეცხლმედეგობის ხარისხი 1 საათი
	ჯელის ცეცხლმედეგობის ხარისხი 2 საათი
	გასასვლელამდე საკალი მანძილი
	მისანვდომი სვლაგეზი
+3.900 +3.800	ნიმნული ჭრილზე, ფასადზე
	გაძლიერებული ბეტონის სტრუქტურული ელემენტები 2 სთ-იანი ხანძარმედეგობით (სვეტი, კოჭი, დიაფრაგმა, გადახურვის ფილა
	ბეტონის ბლოკის 200 იანი ჯელელი
	ბეტონის ბლოკის 100 იანი ჯელელი
	შახტის ალმნიშვნელი
1	ღერძის ხაზი
L=11.8 m 10%	პანდუსის ქანობის მაჩვენებელი
	საკაჭრო დაკავებულობა (სკ)
	საცხოვრებელი დაკავებულობა (სც-2)
	სასაწყობო დაკავებულობა (სწ-2)
	წარმოსახვითი ხაზი

ნახაზის დასახელება

გენ-გეგმა

ლია ავტოსადგომების რაოდენობა 76 ერთეული
ჯამური ფართით - 1048.8 კვ.მ

დამკვეთი

შპს "საქართველო-ისრაელის ბიზნეს ჯგუფი"

პროექტი:

მრავალბინიანი საცხოვრებელი სახლი
ქ. თბილისი, მუხიანის საცხოვრებელი რაიონის მიმდებარედ

SEAL:	მეასრულა:	ხელმოწერა:
	მ. სოფაძეთელი	
	თარიღი:	20.04.2023
	მასშტაბი:	SHEET NO:
ნახაზის ნომ:	ფორმატი: A2	რევიზია: / სტადია: ს.პ