

შენიშვნა:

სახანძრო მანქანის გასასვლელის სიგანე აღემატება 3.5 მეტრს ხოლო სიმაღლე 4.5 მეტრს და აკმაყოფილებს მინიმალურ მოთხოვნებს.

New City Development	პირობითი აღნიშვნები:	პირობითი აღნიშვნები:	თანამდებობა	გვარი	ხელმოწერა	მისამართი: ქ.თბილისი, დიღმის სასწავლო მეურნეობა	ნახაზის დასახელება: ფასადი 31-16 ღერძებში
			დირექტორი	ა.ზერეკიძე			
			არქიტექტორი	დ.პაპიძე			
			არქიტექტორი	ი.ზამბახიძე		ს/კ 01.72.14.234.013	
			მშპრ.არქიტექტორი				

მასშტაბი	1:200	ფორმატი
თარიღი	2023	A2
		გვერდი
		40



პირობითი აღნიშვნები:

პირობითი აღნიშვნები:

თანამდებობა	გვარი	ხელმოწერა	მისამართი ქ.თბილისი, დიღმის სასწავლო მეურნეობა	ნახაზის დასახელება	მასშტაბი	1:200	ფორმატი
დირექტორი	ა.ზერკვიძე						A2
არქიტექტორი	დ.პაპიძე				თარიღი	2023	გვერდი
არქიტექტორი	ი.ზამბახიძე		ს/კ 01.72.14.234.013	ფასადი 2-15 ღერძებში			41
მეშრ.არქიტექტორი							

New City Development

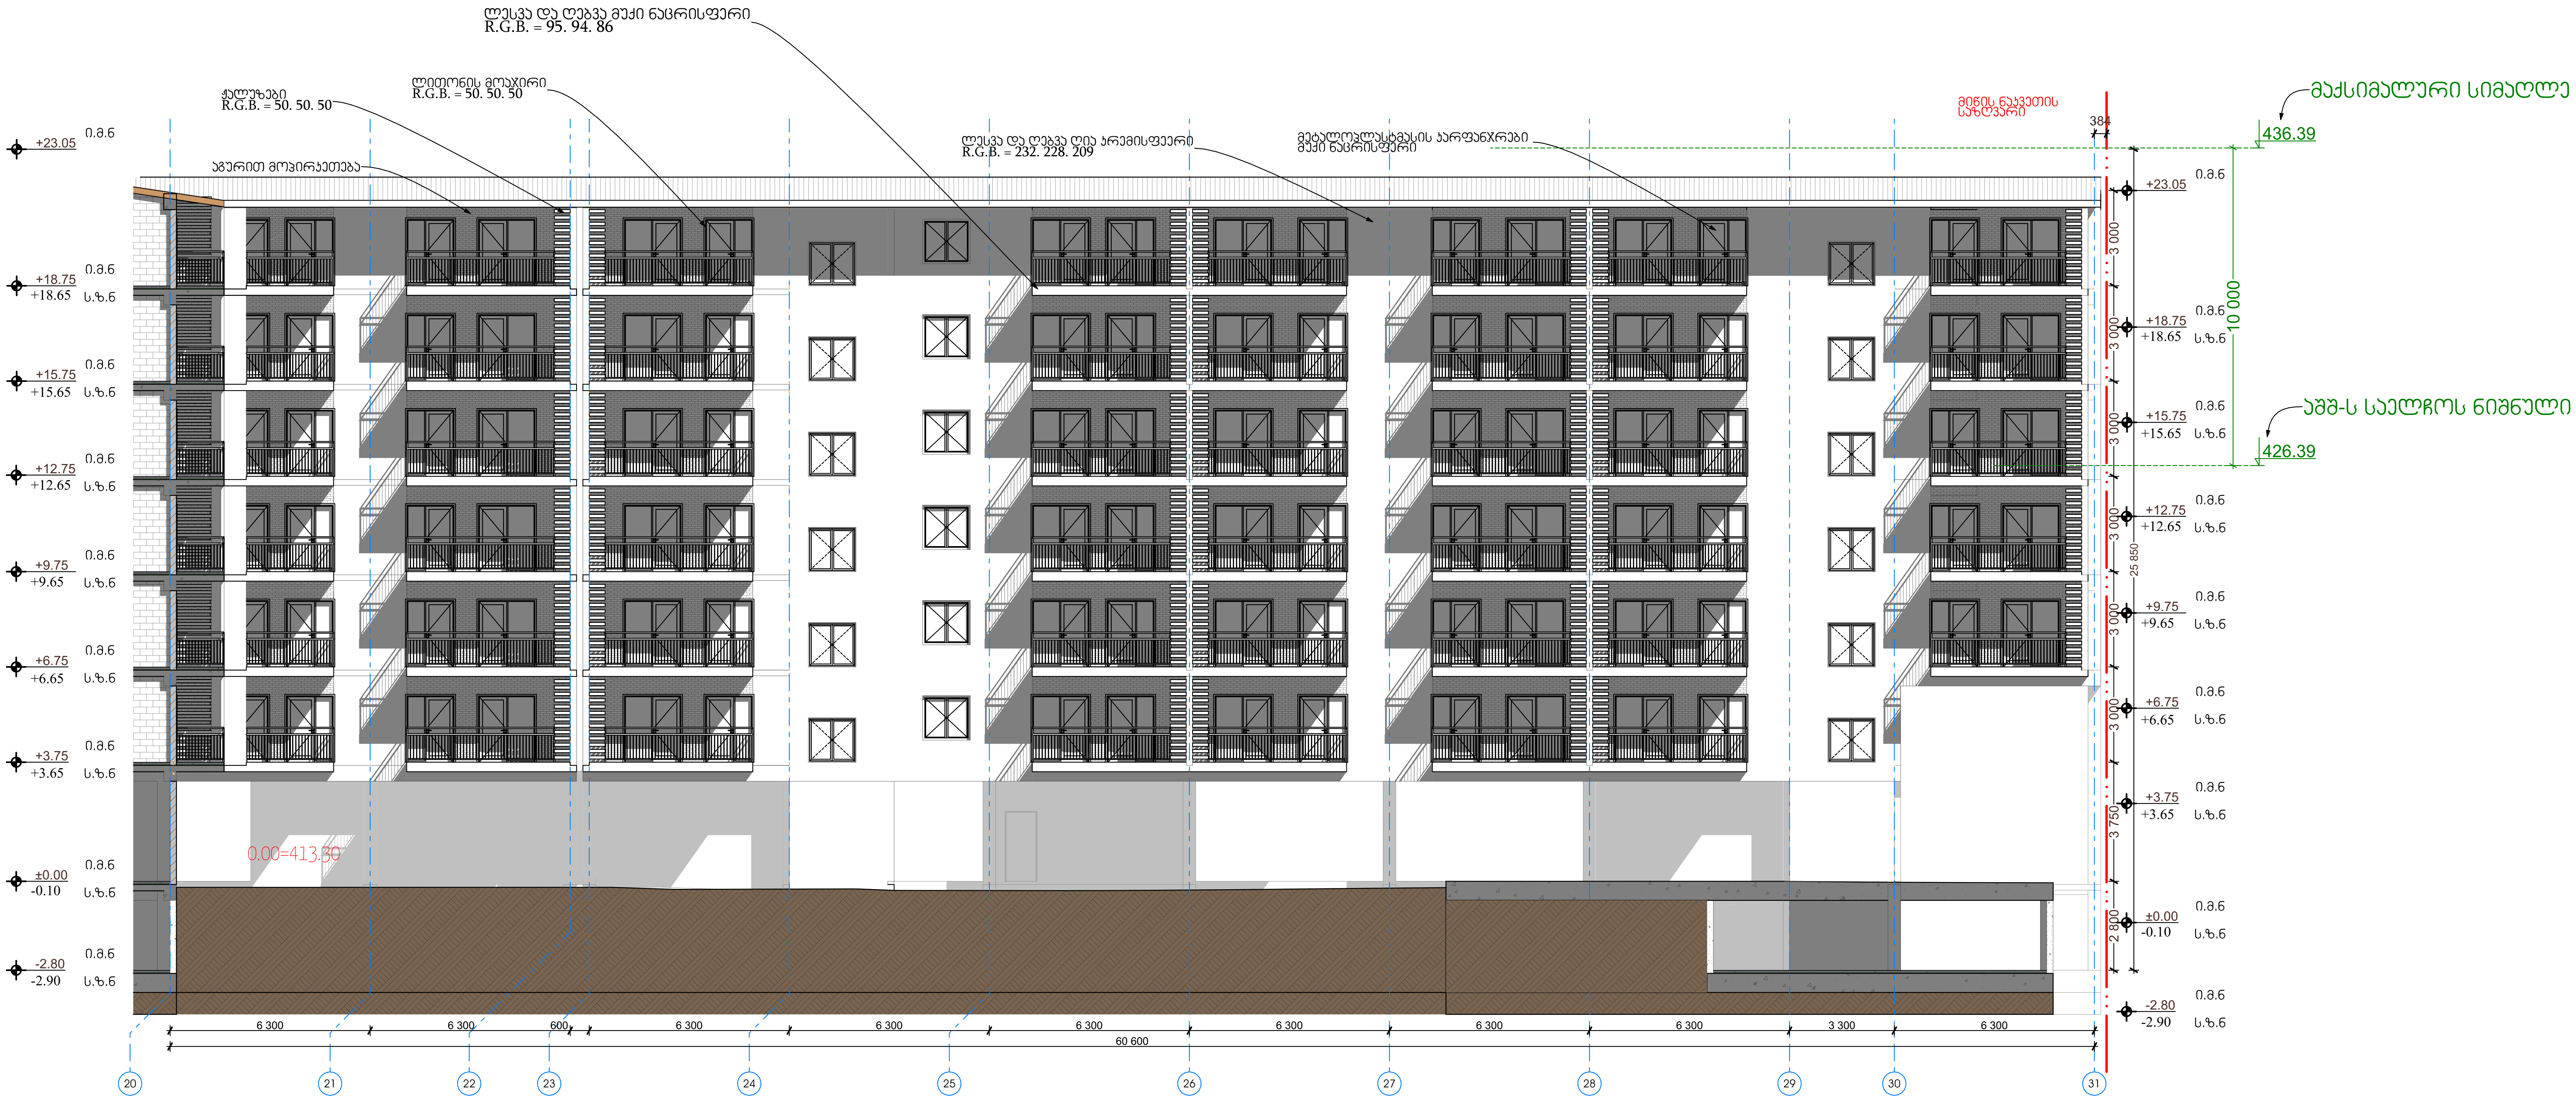

თანამდებობა	გვარი	ხელმოწერა	მისამართი ქ.თბილისი, დიღმის სასწავლო მეურნეობა	ნახაზის დასახელება	მასშტაბი 1:150	ფორმატი A2
დირექტორი	ა.ზერეკიძე					
არქიტექტორი	დ.პაპიძე				თარიღი 2023	გვერდი 42
არქიტექტორი	ი.ზამბახიძე		ს/კ 01.72.14.234.013	ფასადი 20.-31 ღერძებში		
შემსრ.არქიტექტორი						

New City Development

პირობითი აღნიშვნები:

პირობითი აღნიშვნები:

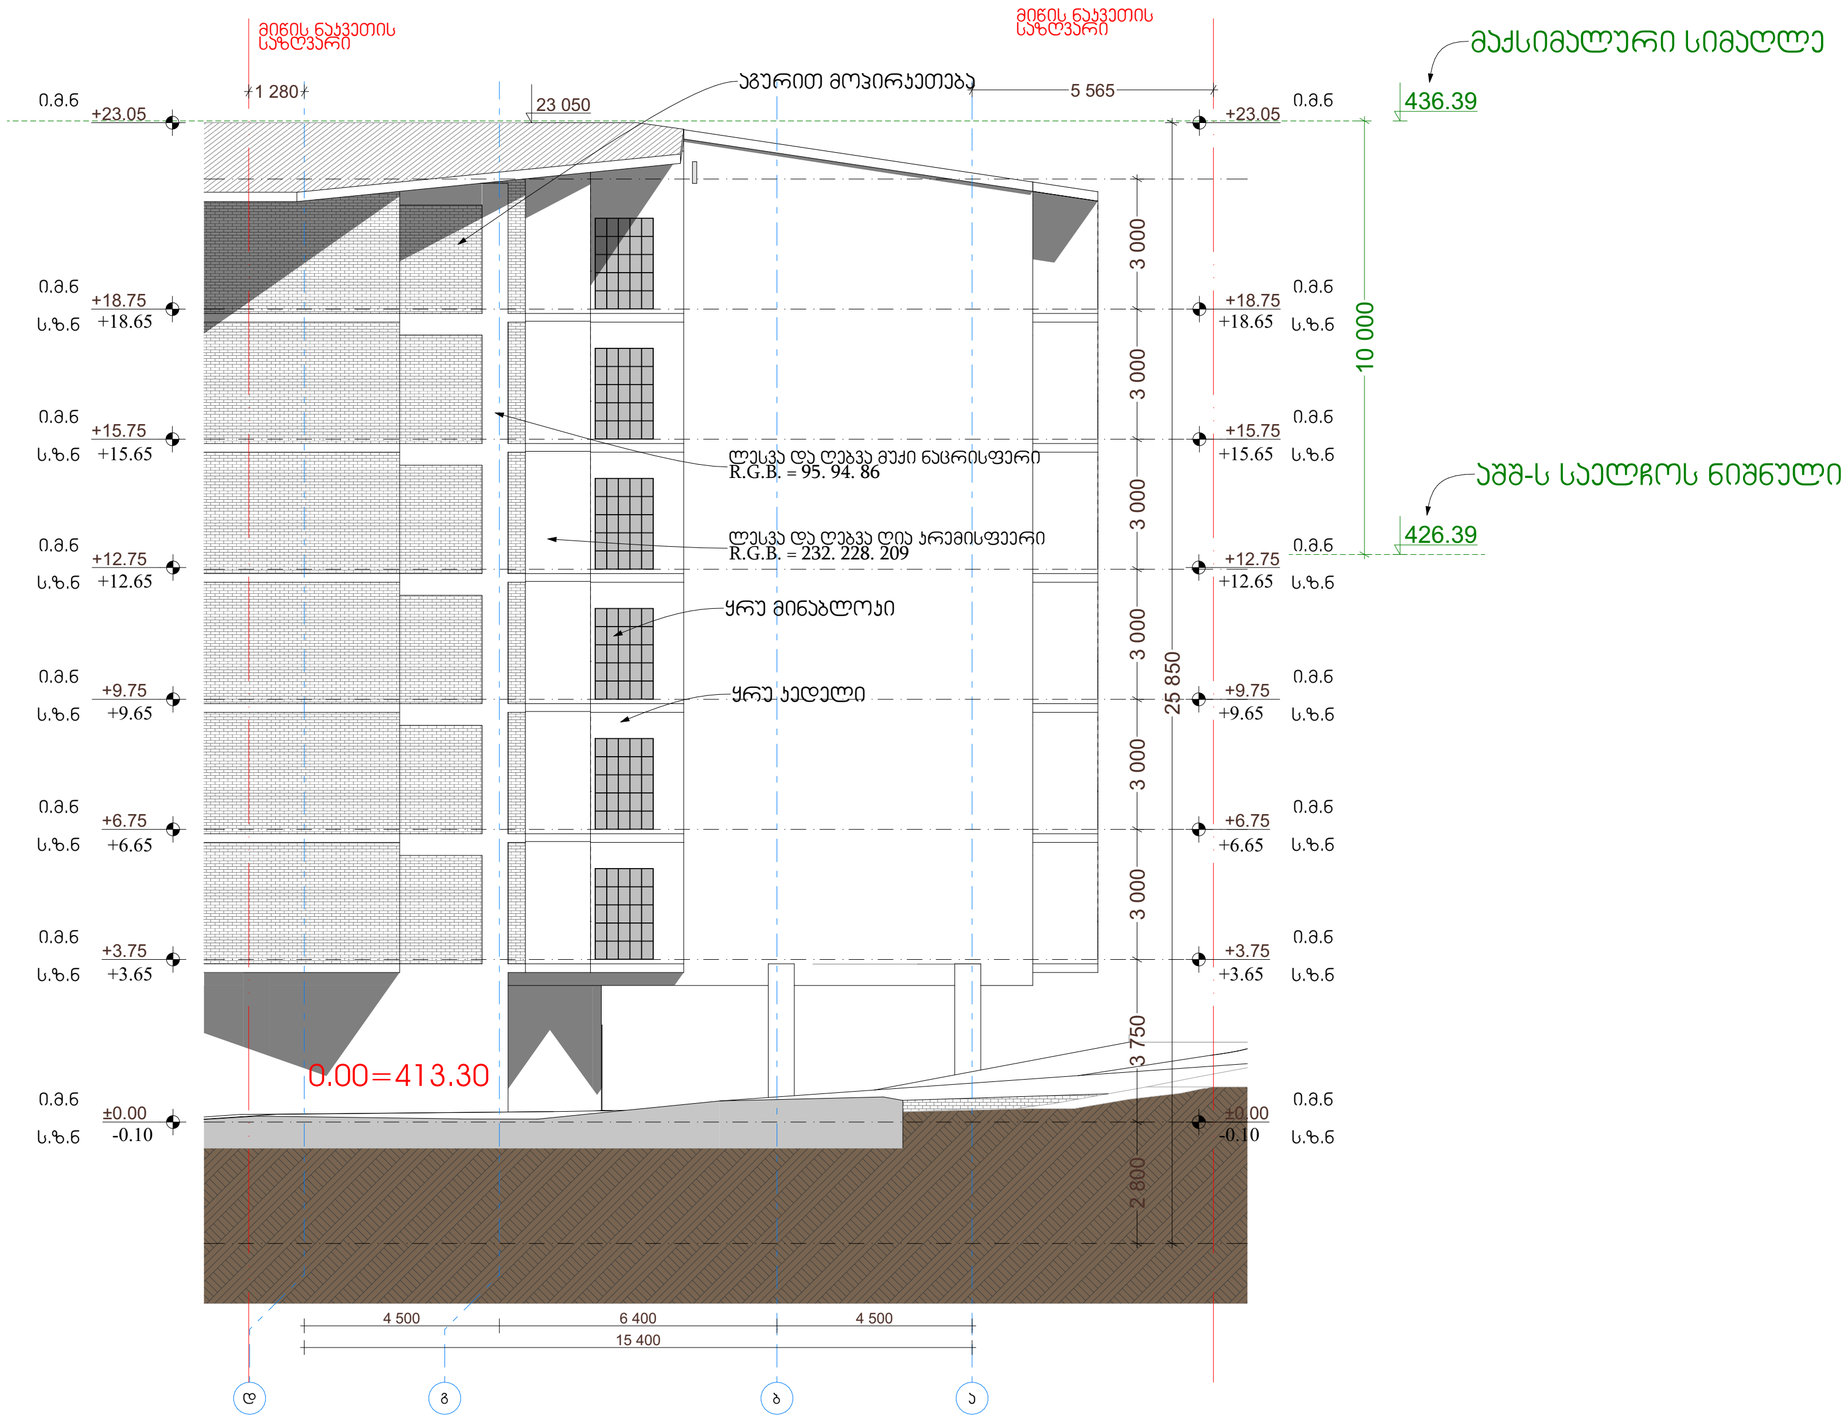

პირობითი აღნიშვნები:

პირობითი აღნიშვნები:

თანამდებობა	გვარი	ხელმოწერა	მისამართი	ნახაზის დასახელება	მასშტაბი 1:100 ფორმატი
დირექტორი	ა.ზერეკიძე		ქ.თბილისი, დიღმის სასწავლო მეურნეობა		
არქიტექტორი	დ.პაპიძე				თარიღი 2023 A2
არქიტექტორი	ი.ზამბახიძე		ს/კ 01.72.14.234.013	ფასადი დ-ა ღერძებში	გვერდი 43
შეშრ.არქიტექტორი					

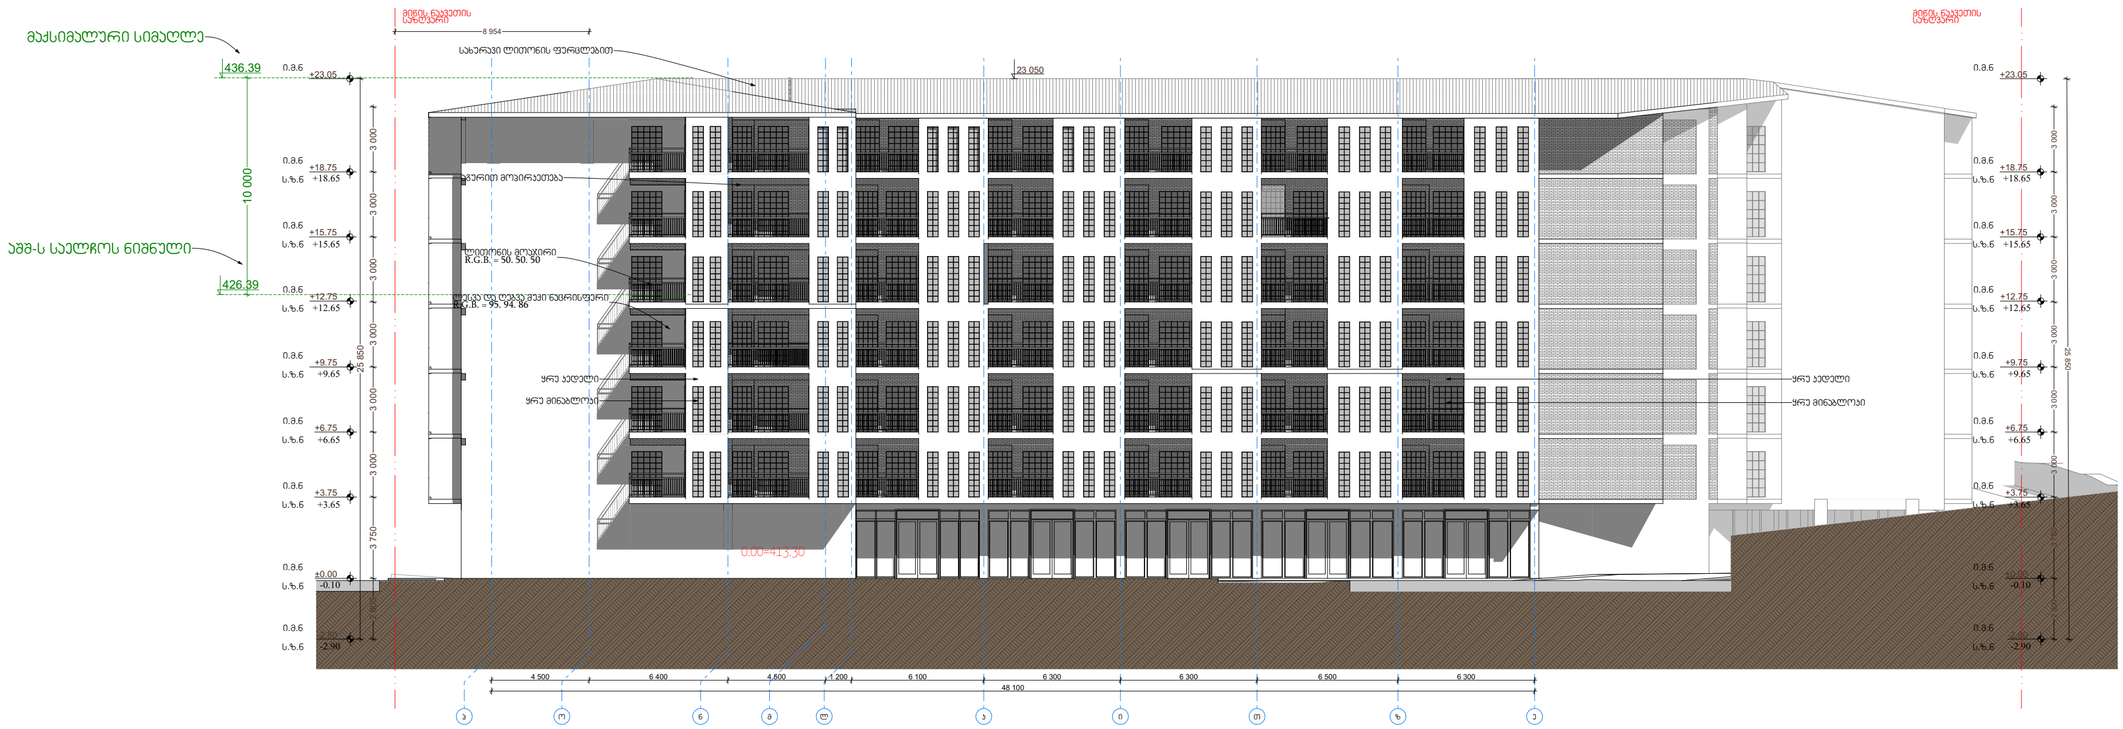

პირობითი აღნიშვნები:	პირობითი აღნიშვნები:	

თანამდებობა	გვარი	ხელმოწერა	მისამართი	ნახაზის დასახელება	მასშტაბი	1:200	ფორმატი
დირექტორი	ა.ზერეკიძე		ქ.თბილისი, დიღმის სანწყლო მეურნეობა				A2
არქიტექტორი	დ.პაპიძე				თარიღი	2023	გვერდი
არქიტექტორი	ი.ზამბახიძე		ს/კ 01.72.14.234.013	ფასადი პ-ე ღერძებში			44
მეშრ.არქიტექტორი							

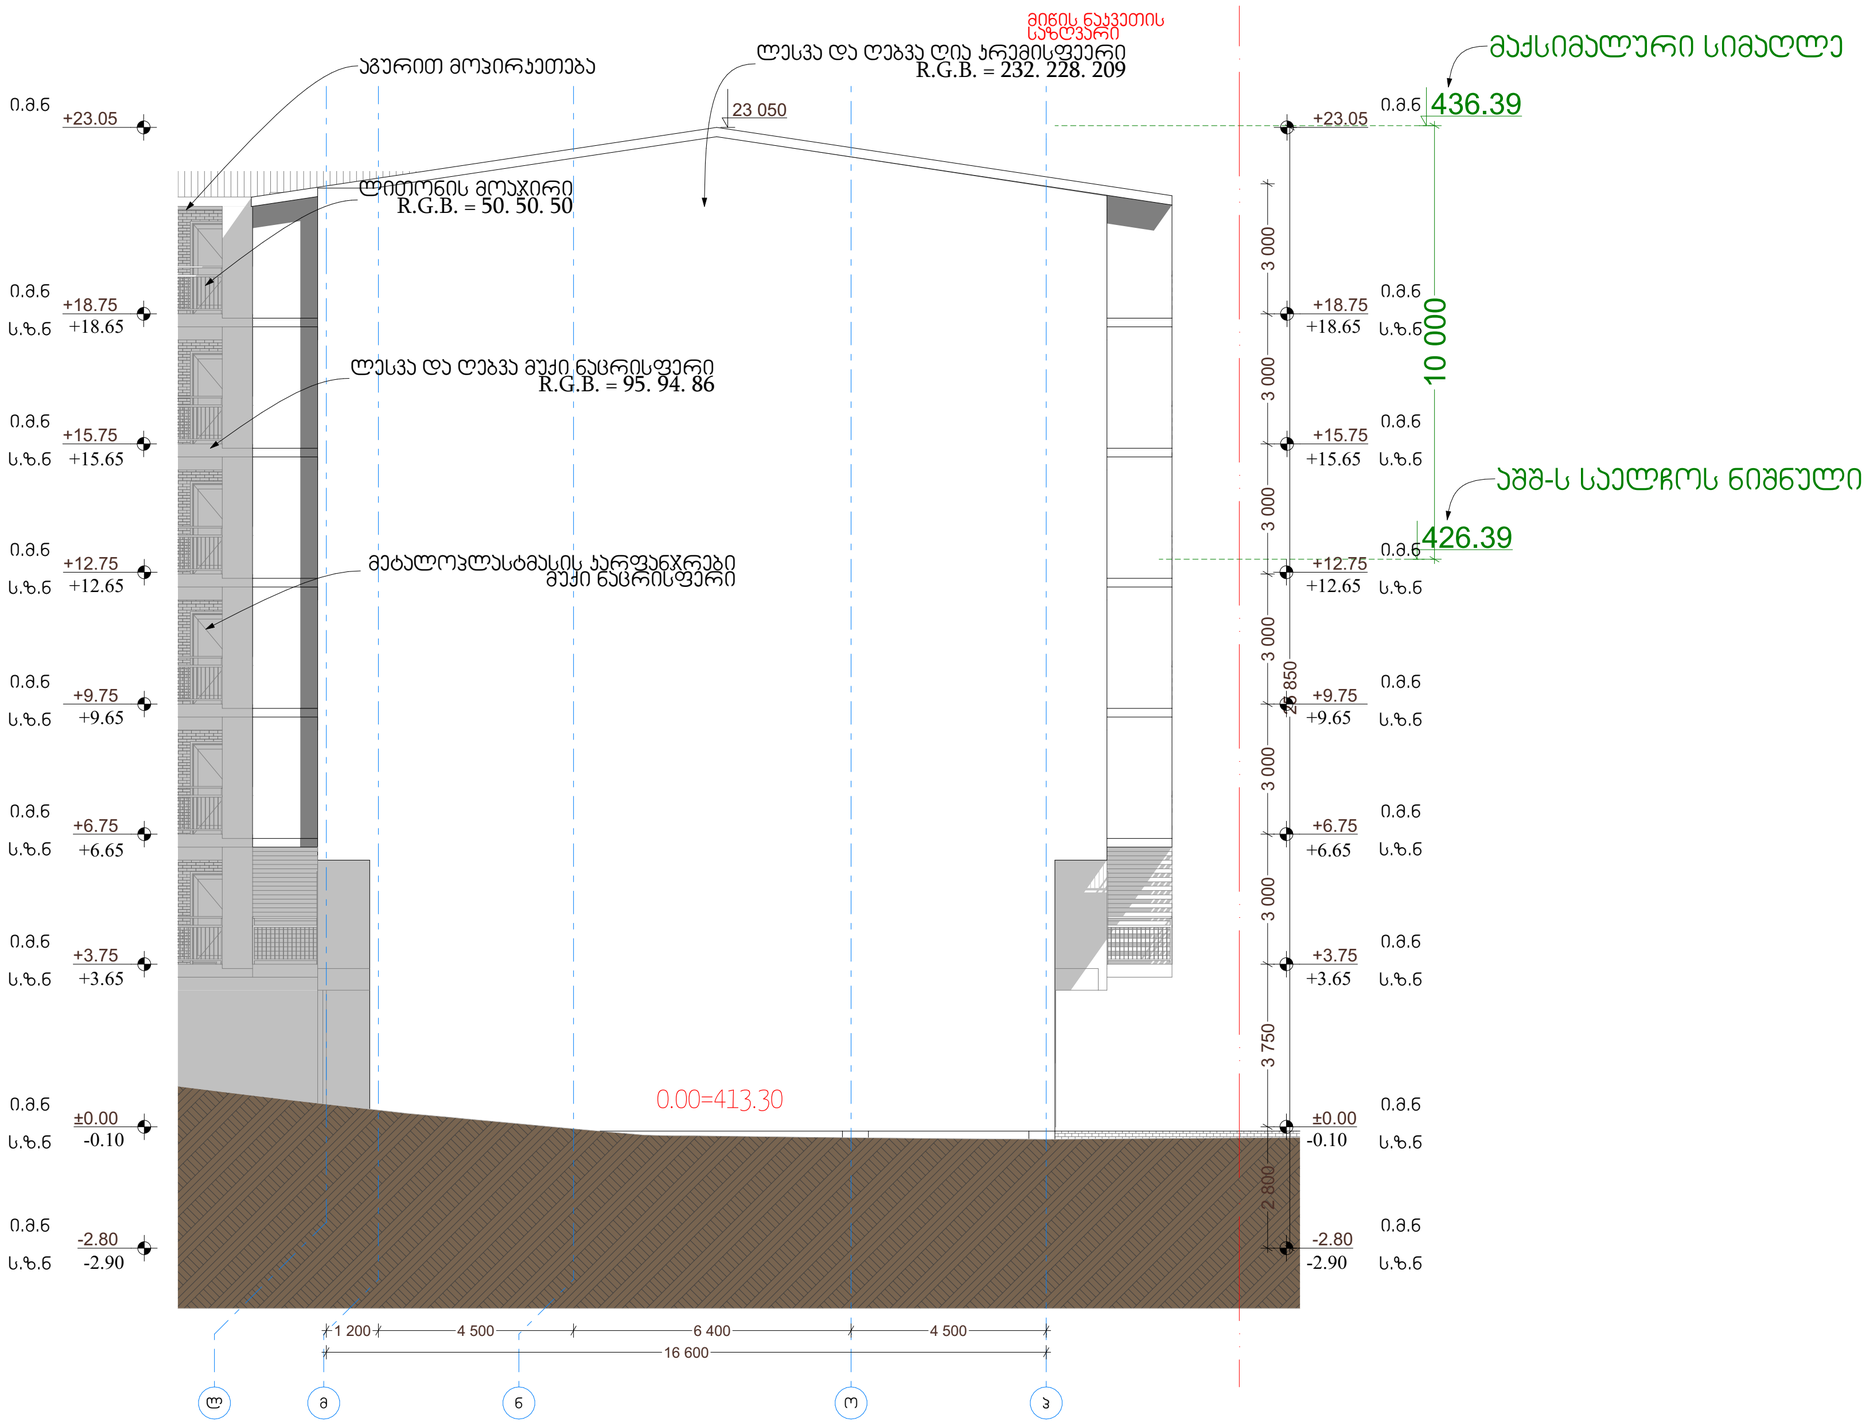

პირობითი აღნიშვნები:

პირობითი აღნიშვნები:

თანამდებობა	გვარი	ხელმოწერა	მისამართი	ნახაზის დასახელება	მასშტაბი 1:100
დირექტორი	ა.ზერეკიძე		ქ.თბილისი, დიღმის სასწავლო მეურნეობა		ფორმატი A2
არქიტექტორი	დ.პაპიძე			ფასადი ლ-პ ღერძებში	თარიღი 2023
არქიტექტორი	ი.ზამბახიძე		ს/კ 01.72.14.234.013		გვერდი 45
შეშრ.არქიტექტორი					

New City Development

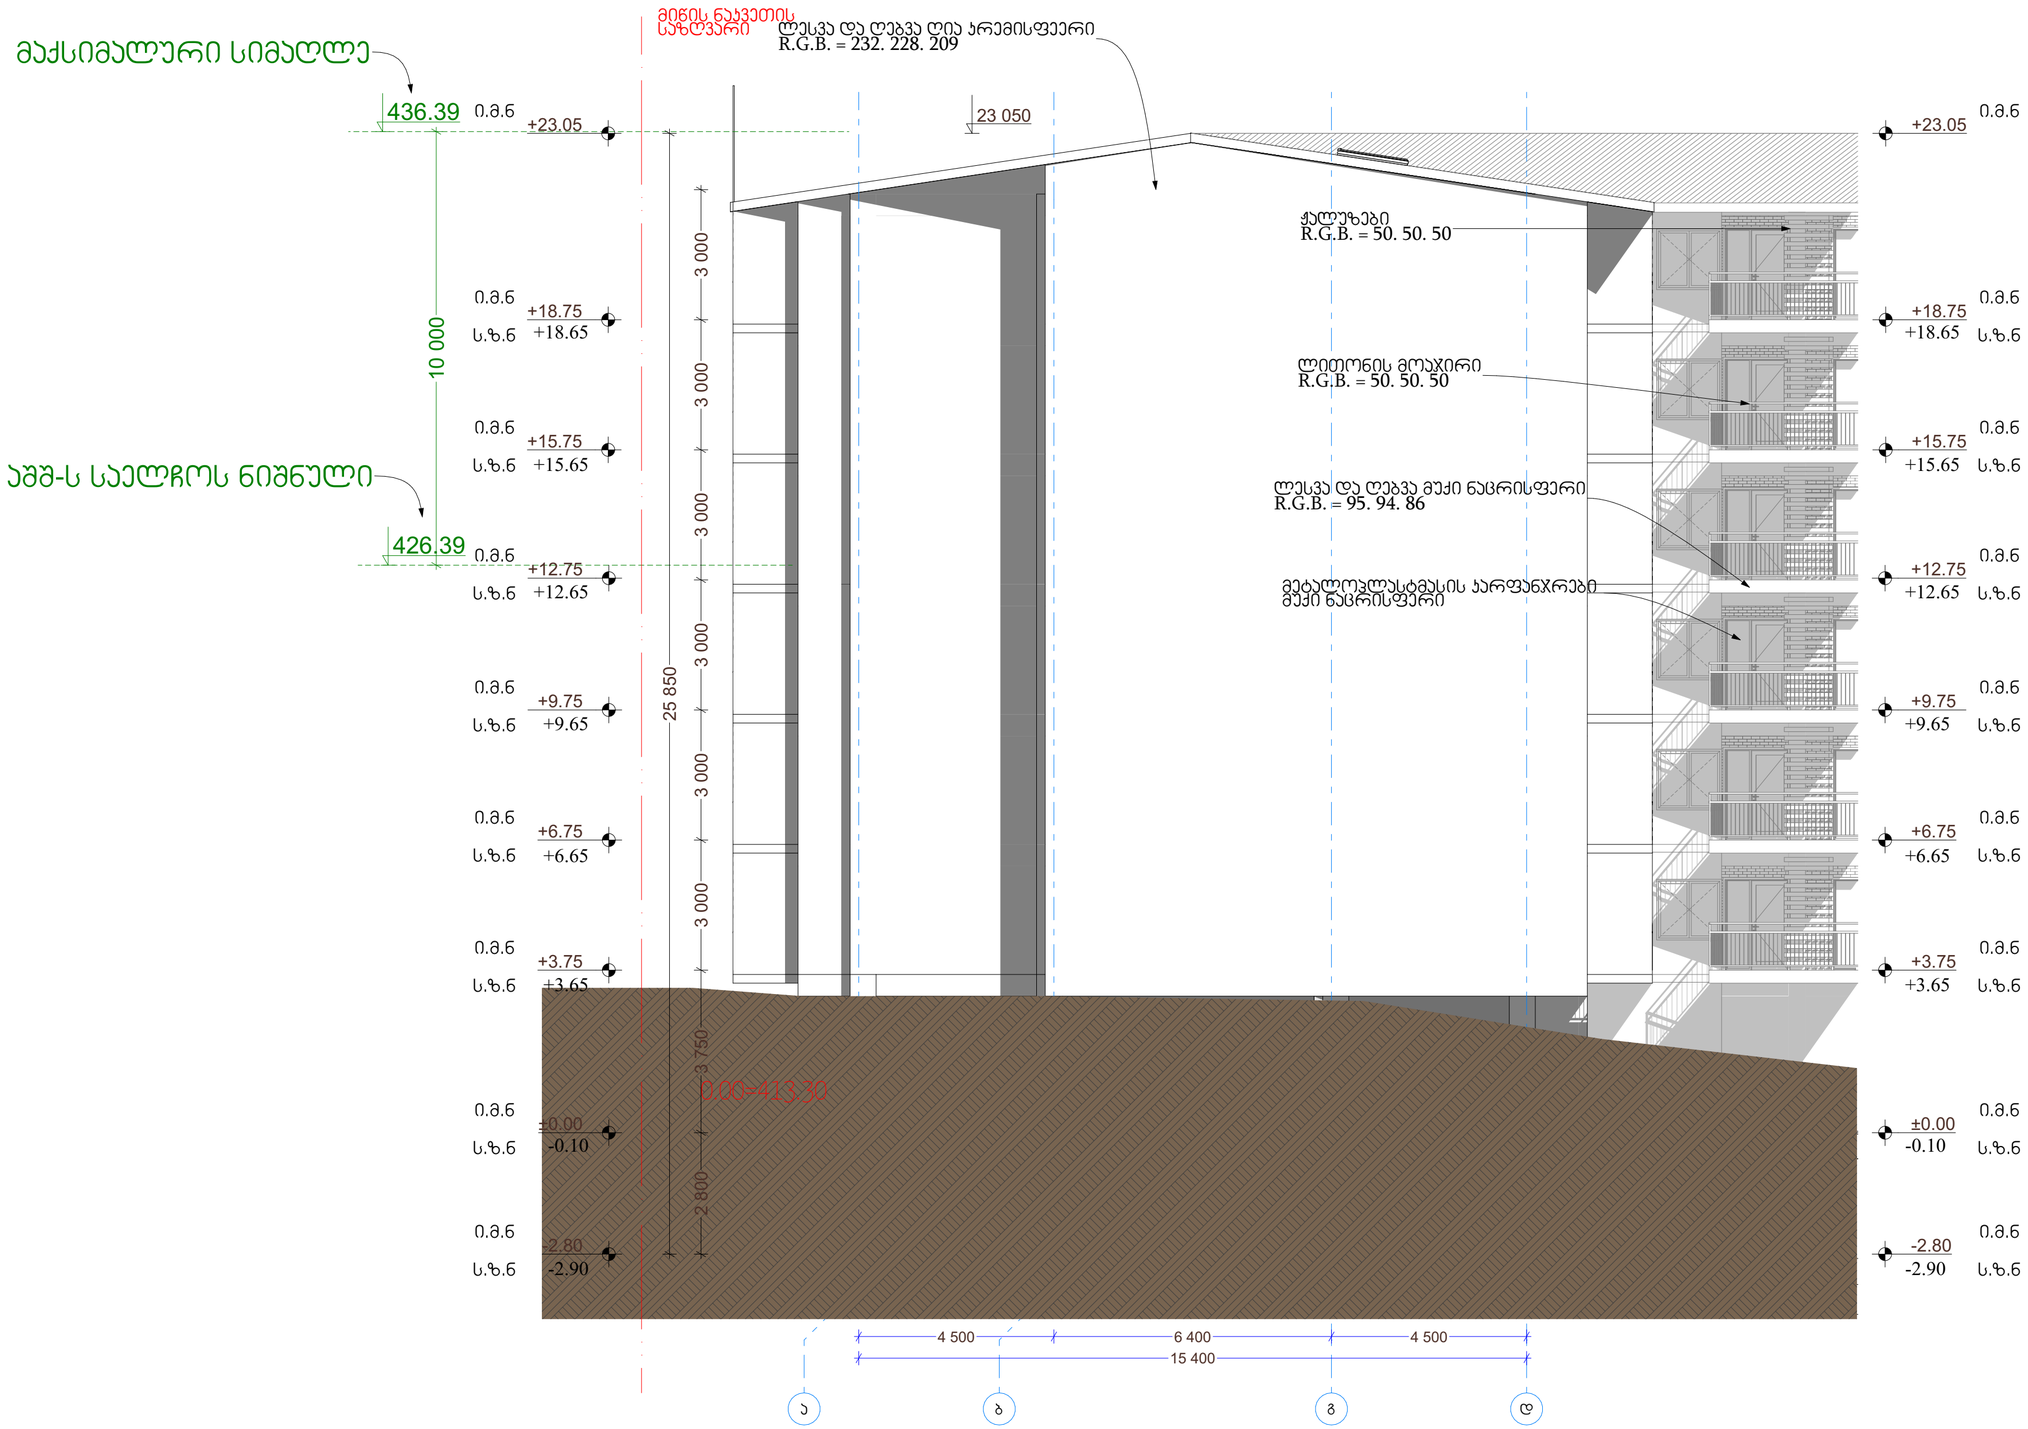

პირობითი აღნიშვნები:

პირობითი აღნიშვნები:

თანამდებობა	გვარი	ხელმოწერა	მისამართი	ნახაზის დასახელება	მასშტაბი	1:100	ფორმატი
დირექტორი	ა.ზერეკიძე		ქ.თბილისი, დიღმის სასწავლო მეურნეობა	ფასადი ა-დ ღერძებში	თარიღი	2023	A2
არქიტექტორი	დ.პაპიძე						გვერდი
არქიტექტორი	ი.ზამბახიძე		ს/კ 01.72.14.234.013				46
მშრ.არქიტექტორი							



პირობითი აღნიშვნები:

პირობითი აღნიშვნები:

თანამდებობა	გვარი	ხელმოწერა	მისამართი	ნახაზის დასახელება	მასშტაბი	1:100	ფორმატი
დირექტორი	ა.ზერვაძე		ქ.თბილისი, დიდმის სასწულო მიურნეობა	ფასადი ზ-ლ ღერძებში	თარიღი	2023	A2
არქიტექტორი	დ.პაპიძე						გვერდი
არქიტექტორი	ი.ზამბახიძე		ს/კ 01.72.14.234.013				47
შეშრ.არქიტექტორი							

New City Development



პირობითი აღნიშვნები:

პირობითი აღნიშვნები:

თანამდებობა	გვარი	ხელმოწერა	მისამართი	ნახაზის დასახელება	მასშტაბი	1:150
დირექტორი	ა.ზერეკიძე		ქ.თბილისი, დიღმის სახწავლო მეურნეობა			ფორმატი
არქიტექტორი	დ.პაპიძე				თარიღი	A2
არქიტექტორი	ი.ზამბახიძე		ს/კ 01.72.14.234.013	ფასადი 15-4 ღერძებში	2023	გვერდი
შემრ.არქიტექტორი						48

New City Development

დასახელება	აგურით მოპირკეთება	დეკორატიული ლესვა/ღებვა RGB:(232.228.209)	დეკორატიული ლესვა/ღებვა RGB:(95.94.86)
საფასადე მასალის ნიმუში	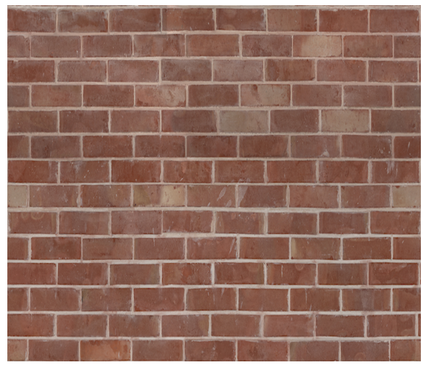		
ფართობი	2244.6 მ^2	3030 მ^2	620 მ^2

პირობითი აღნიშვნები:

პირობითი აღნიშვნები:

თანამდებობა	გვარი	ხელმოწერა	მისამართი ქ.თბილისი, დიღმის სასწავლო მეურნეობა	ნახაზის დასახელება	მასშტაბი	1:73.34
დირექტორი	ა.ზერეკიძე					ფორმატი
არქიტექტორი	დ.პაპიძე				თარიღი	A2
არქიტექტორი	ი.ზამბახიძე		ს/კ 01.72.14.234.013	მასალების სპეციფიკაცია	2023	გვერდი
მცირ.არქიტექტორი						49

New City Development

კარის სპეციფიკაცია								
დასახელება	ჯ-1	ჯ-2	ჯ-3	ჯ-4	ჯ-5	ჯ-6	ჯ-6	ჯ-7
წინხედი	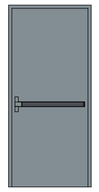	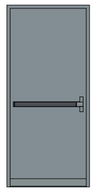	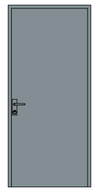		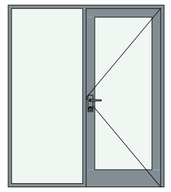	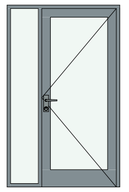		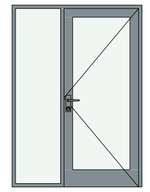
2D გეგმა	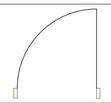	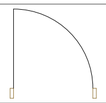	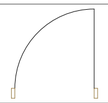	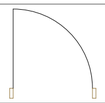	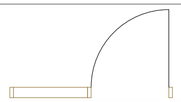	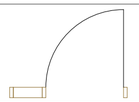	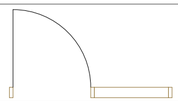	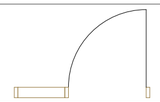
სიმაღლე	2.200	2.200	2.200	2.200	2.100	2.100	2.100	2.100
სიგანე	1.000	1.000	1.000	1.000	1.800	1.300	1.800	1.500
რაოდენობა	44	51	138	120	106	12	131	6

კარის სპეციფიკაცია								
დასახელება	ჯ-7	ჯ-7	ჯ-8	ჯ-8	ჯ-8	ჯ-10	ჯ-11	ჯ-13
წინხედი	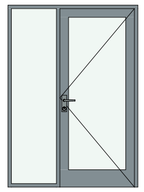	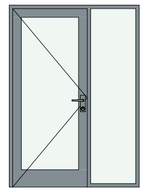	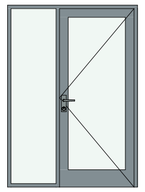	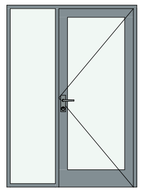	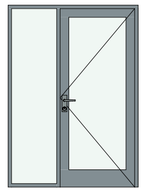	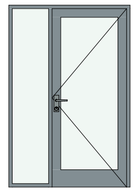	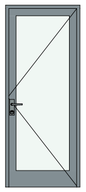	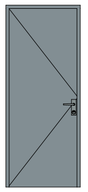
2D გეგმა	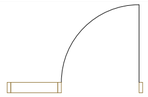	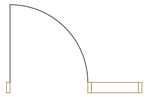	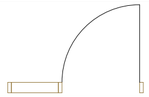	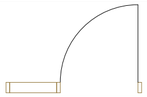	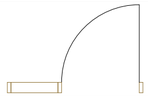	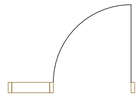		
სიმაღლე	2.100	2.100	2.100	2.100	2.100	2.100	2.200	2.200
სიგანე	1.500	1.500	1.500	1.500	1.500	1.400	900	900
რაოდენობა	6	101	102	83	6	6	7	1

კარის სპეციფიკაცია	
დასახელება	ჯ-14
წინხედი	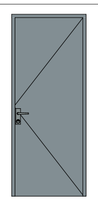
2D გეგმა	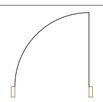
სიმაღლე	2.200
სიგანე	900
რაოდენობა	1

New City Development

პირობითი აღნიშვნები:

პირობითი აღნიშვნები:

თანამდებობა	გვარი	ხელმოწერა	მისამართი	ნახაზის დასახელება	მასშტაბი	1:1	ფორმატი
დირექტორი	ა.ზერვაძე		ქ.თბილისი, დიდმის სასწავლო მიურნეობა				A2
არქიტექტორი	დ.პაპიძე				თარიღი	2023	გვერდი
არქიტექტორი	ი.ზამბახიძე		ს/კ 01.72.14.234.013	კარფანჯრის სპეციფიკაცია			50
შეშრ.არქიტექტორი							

ფანჯრის სპეციფიკაცია						
დასახელება	ფ-1	ფ-1	ფ-2	ფ-3	ფ-4	ფ-5
წინხედი	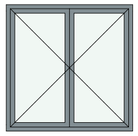	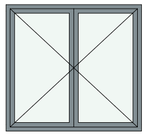			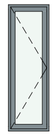	
2D გეგმა						
სიმაღლე	1.400	1.400	500	500	1.400	500
სიგანე	1.400	1.500	840	1.180	450	1.140
რაოდენობა	6	97	4	10	6	5

ფანჯრის სპეციფიკაცია						
დასახელება	ფ-6	ფ-7	ფ-8	ფ-9	ფ-10	ფ-11
წინხედი			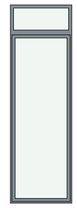	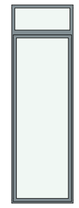	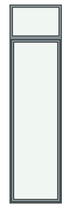	
2D გეგმა						
სიმაღლე	500	500	3.150	3.150	3.850	3.150
სიგანე	1.180	1.220	975	975	1.000	1.025
რაოდენობა	20	5	4	12	40	4

ფანჯრის სპეციფიკაცია					
დასახელება	ფ-12	მბ-01	მბ-02	მბ-03	მბ-04
წინხედი	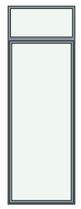	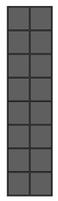	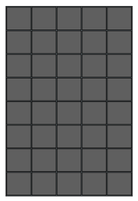	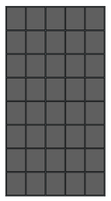	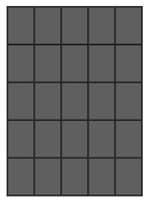
2D გეგმა					
სიმაღლე	3.850	2.100	2.100	2.100	2.100
სიგანე	1.300	500	1.400	1.100	1.500
რაოდენობა	2	114	42	36	6

New City Development

პირობითი აღნიშვნები:

პირობითი აღნიშვნები:

თანამდებობა	გვარი	ხელმოწერა	მისამართი	ნახაზის დასახელება	მასშტაბი	1:1
დირექტორი	ა.ზერკვაძე		ქ.თბილისი, დიღმის სასწავლო მეურნეობა			ფორმატი
არქიტექტორი	დ.პაპიძე				თარიღი	A2
არქიტექტორი	ი.ზამბახიძე		ს/კ 01.72.14.234.013	კარფანჯრის სპეციფიკაცია 2	2023	გვერდი
მეშრ.არქიტექტორი						51