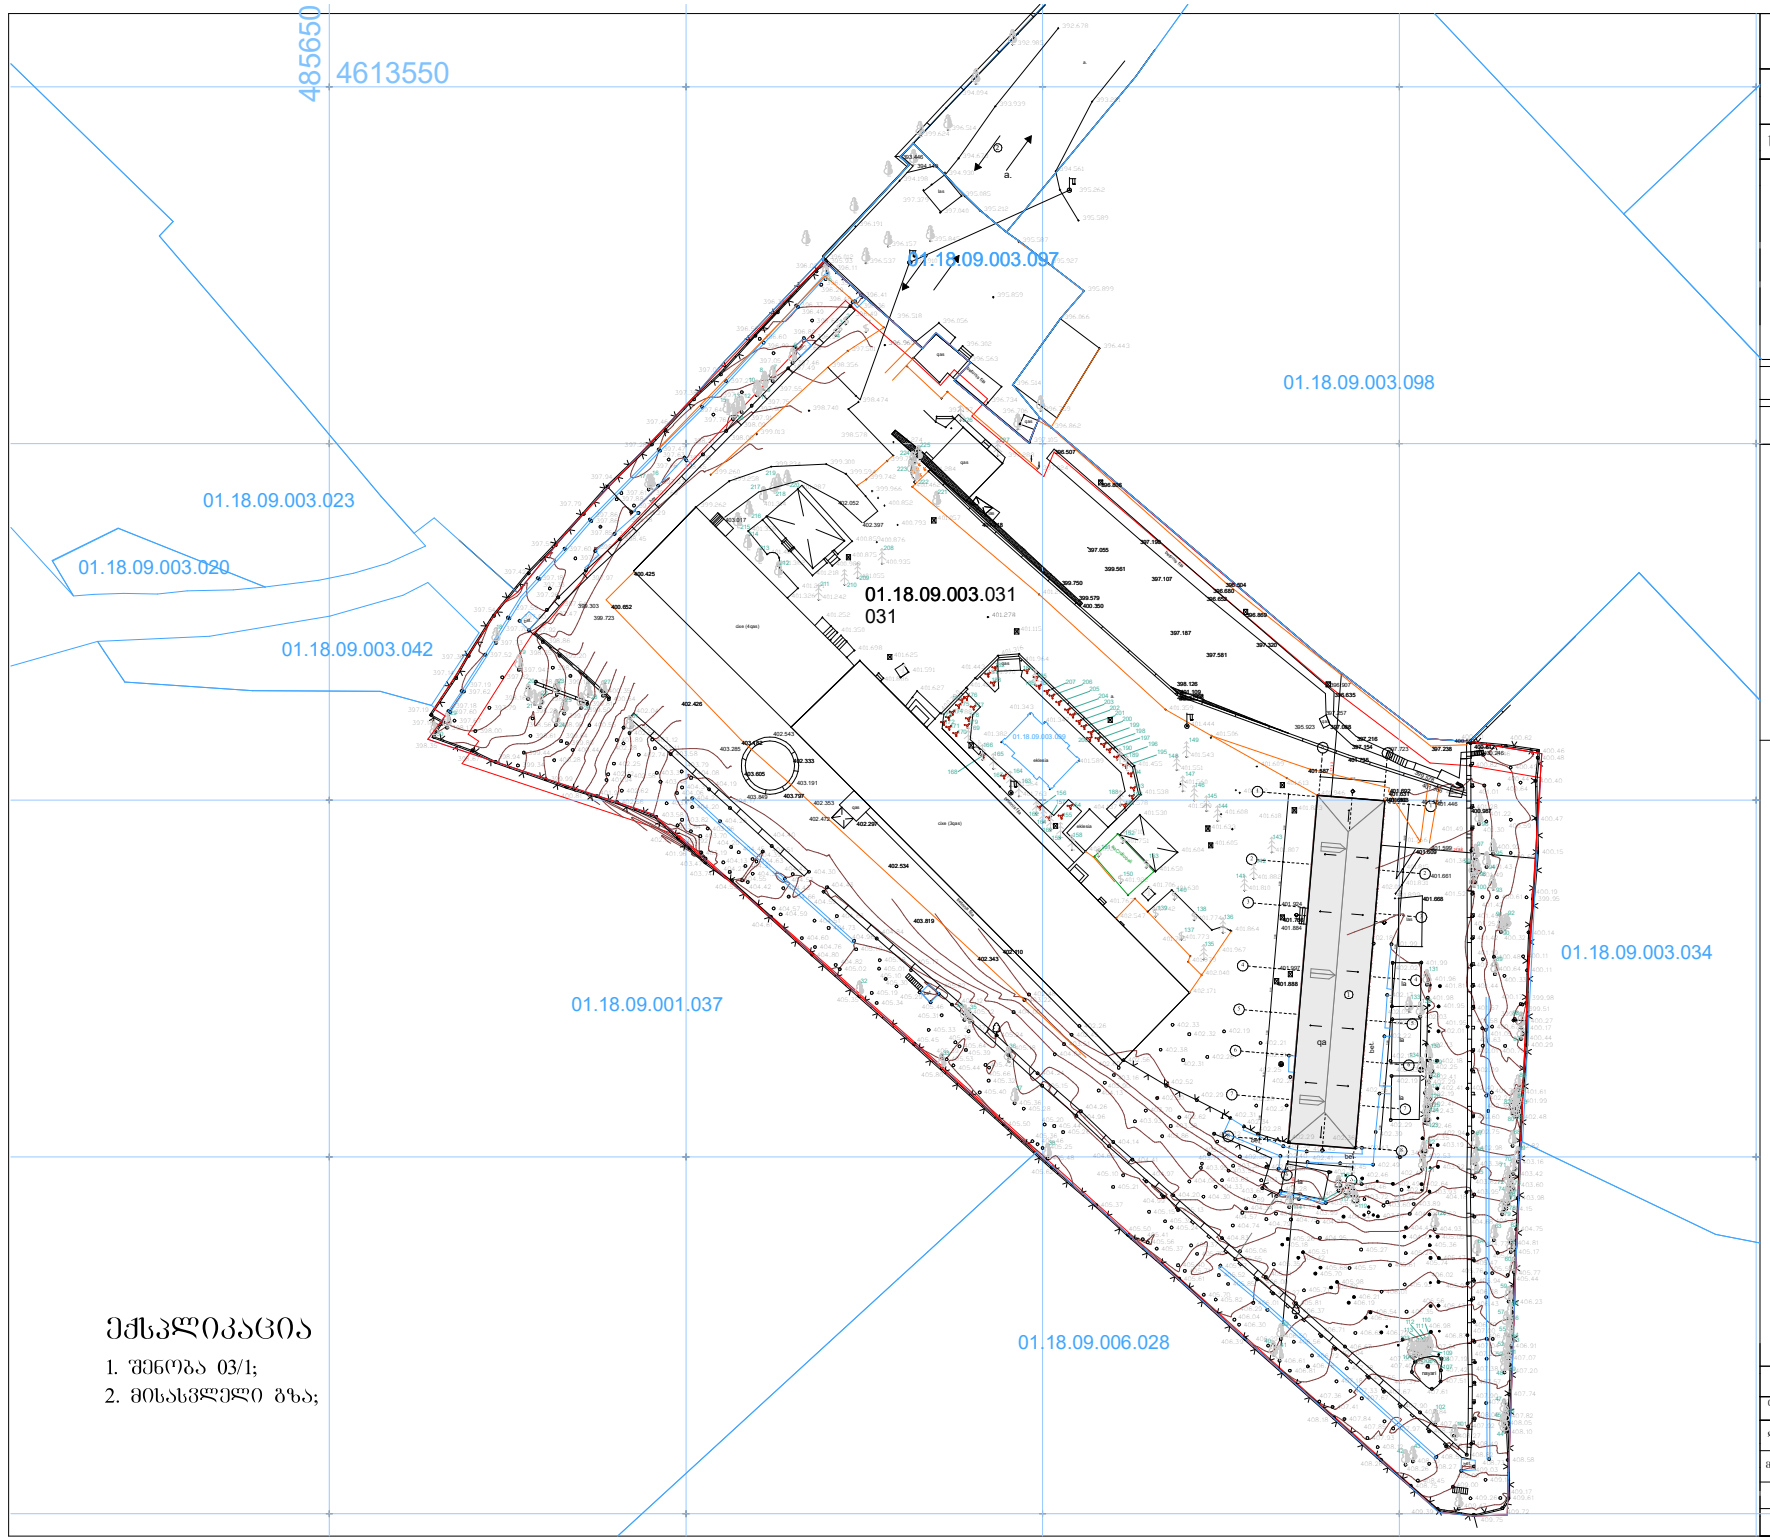

sion 0.1.100.100

31.69

A 3

საპროექტო ტერიტორია

გვერდის

დასახელება

პროექტის

დასახელება

საპროექტო ტერიტორიის მისამართი

დამკვეთი: SPs ''სპორტმშენსერვისი''

პირობითი აღნივნები

თანამდებობა სახელი / გვარი ხელმოწერა

დირექტორი

მთ. არქიტექტორი

ფორმატი გვერდის #

შეასრულა

არსებული გენ გეგმა

არქიტექტორი

გ. ცინდელიანი

დ. აბულაძე

თ. იაშაღაშვილი

'სპორტმშენსერვისი'-ის

ბალანსზე არსებული

ტერიტორიის კეთილმოწყობა

ღერძის ხაზი

ფილის ნიშნული გეგმაზე

ფილის ნიშნული ჭრილზე და

ფასადზე 3

3

4 4

21.66

17.32

9.52 6.09 8.8 6.15 5.80 6.18 5.8

9.52 6.09 8. 6.15 5.80 6.18 5.8

9.10

9.10

s/k: 01.18.09.003.031

ქალაქი თბილისი გიორგი

გურამიშვილის ქუჩა, #10

qa

la

la

la

ლა ბეტ. ბეტ. ბეტ. ბეტ.

ბეტ.

ბეტ. ბეტ. ბეტ.

nayari

01.18.09.003.031

01.18.09.001.037

01.18.09.003.098

01.18.09.003.034

01.18.09.006.028

01.18.09.003.097

01.18.09.003.042

01.18.09.003.023

01.18.09.003.020

4613550 485650

ქას

ეკლესია

ეკლესია საჩრდილობელი
w

a.

a.

ციხე (3ქას)

ლას

s
s

403.017

402.052

402.397

401.766

401.888

401.599

401.631
401.610 41.83

401.609

401.661

401.668

402.110
402.343

402.534

402.297

402.333

403.182

400.652

400.425

402.426

403.605

403.797

403.819

401.446

401.692 401.366

401.587

401.318

401.315

401.109

401.735

401.584

398.126

397.581

397.154 397.238

397.216

396.635

395.923

397.257

397.088

397.320

396.869

396.504
396.680
396.652

397.187

397.107

400.350

399.561

399.579

399.750

397.055

397.190

396.806

396.507

400.246

400.612

400.987 ქას

ქას

ქას

ლას

ციხე (4ქას)

სათვალთვალო

პუნქტი ბეტონის ფილა

ბეტონის ფილა

ქას ბეტონის ფილა

ბეტონის ფილა

ქას

a.

a.

401.924

401.884

401.997

402.472

402.353

403.191

402.543

399.303

399.723

403.285

403.849

396.907

397.723 399.578

400.593

394.149

393.446

395.589

394.561

393.221

392.678

393.939

394.673

395.212

395.587

395.927

395.899

396.066

396.443

396.862

396.706

397.105

396.759

396.514

396.734

396.563

396.056

396.302

392.985

394.094

394.930

395.085

396.012

396.518

395.910

395.262

396.514
399.624

397.379

397.040

395.845
396.157

396.537

396.191

394.198

396.967

395.859

397.501

398.356

397.197

397.288

397.024

398.740

5

398.474

398.578

399.740

399.742

399.966

400.852

399.594

399.300 399.234

399.013
404.274

399.258

399.262

399.260

401.278

401.284

400.462

401.205

401.359

401.506

401.560

401.551

401.543

401.444

401.115

401.057

400.935

401.055

401.242

401.314

401.287

400.989

400.793

400.859 400.876

401.218

401.358

401.407

401.382

401.271
401.326

401.252

401.350

401.698

401.886
401.627

400.788 400.790 401.429

401.443 401.316

401.382

401.343

401.347

401.970

401.964

400.875

401.625

401.591

4

401.455

401.538

401.530

401.604

401.650

404.137 401.589
401.618

401.967

401.810

401.882

401.807

401.608

401.632

401.609

401.946

401.613

401.823

401.605

401.633

401.630

401.742

401.705

401.774

401.773

401.922

401.751

401.767

401.710

402.092

401.578

401.564
401.763

401.589

401.706

402.547

401.979

402.040

401.864

402.171

402.011
401.899

401.831

401.815

401.766

ლას

w

w

01.18.09.003.099

031

1

2
3

4

5

6

7
8

9

10

13 12 11 15

14

16 17

18

19

20

21

22

23

24

25
26

27

28

29

30

31

32

33

34 35

36

37

38

39

40
41

42

43

44

45

47

46

48 49

50 51

52

54

55

56

57

58

53

59

60

61

63 62

64

65

66

67 68

69

70
71

72 73
74
7675
77

78
79

80 81

82 83

84

85

86

87

88

89

90

91 92

93

94

95

96

97

98

99

100

101

102

103

104 105106
107

108

109

110
111 112
113

114

115

116 117

118

119
120

121

122

123

124

125

126

127

128

129

130
134

131

132

133

135

136

137

39 138

140

141

142

143

144

145

146

147

148

149

150

151

152

153

154
155

156
157

158 159

160

161

162

163

164

165

166

167 168

169 170

171

172

173 174

175

176

177
178
179

180

181

182

183

184
185
186 187

188

189

190

19

192

193

194

195

196

197

198

199

200

200

201

202

203

204

205

207 206

208

209
211 210

212

213

215

216

217
218

219

220

214

221

222

223

224

225

226

227

398.98

399.17

398.44

399.50

400.35

399.81

399.18

399.20

398.58

398.30

398.28

398.16

398.35

398.86

397.94

397.92

397.80

397.54 397.59

397.70

397.52

397.73

397.36

397.14

397.19
397.62

397.18

397.19 397.60

397.18

398.35

398.17

398.67

398.00

397.67

397.79

397.82

398.56

398.61

399.44

399.34

398.94

399.99

400.28

399.80

399.64

400.64

400.55

400.44

400.81 401.91

401.94

402.12

402.25

402.28

401.89

402.50

401.99

402.04

403.12

402.74

402.58

402.62

402.56

403.58

403.78

404.06

404.31

404.08

403.79

403.46

403.31

403.11
403.58

404.19

404.20

403.82
403.84

403.92

403.70

403.19

403.47
403.74

402.03

401.96

403.96

404.26

404.27 404.17

404.20
404.45

404.27

404.13

404.53

404.55
404.42

404.38

404.31

404.39
404.63

404.51

404.40

404.53

404.30

404.43

404.59

404.43

404.43
404.66

404.59

404.57

404.61

404.80

404.76

404.60

404.51
404.73

404.63

404.96

405.10

405.02

404.82

404.84

405.18
405.01

405.17

405.10
405.30

405.34

405.19
405.35

405.45

405.33

405.31

405.12

405.82

405.46

405.29

405.80

405.39
405.53
405.44

405.39

405.64

405.36

405.37

405.12

405.18

405.42
405.66
405.32

405.40

405.50

405.36
405.28

405.15

404.96

405.26

405.44

405.20

405.36
405.46
405.25

405.48

405.62

405.37

405.21

405.10

404.41

404.14

404.65

404.97

404.99

405.15

405.50
405.41
405.56
405.37

405.24

405.39

405.13

405.37
405.70

405.71

405.40

405.61

405.70
405.82

405.85

405.52

405.67

406.00

406.27

406.29

406.01

406.30

406.04

406.39

406.50

406.37

406.56

406.61

406.29

406.81406.76

406.72

406.71

407.04

407.38

407.18

407.36

407.41

408.18 407.84

407.67

407.33

407.55

407.67

407.90

407.85 407.97

408.12

407.93

408.26
408.26

408.30

408.75

408.45

408.27

408.51

408.27

408.46

409.00

409.03

409.00

409.26
409.47
409.39
409.75

409.72

409.61

409.17

409.14

408.73 408.58

408.49

408.05

407.90
407.92

408.10

407.82
408.05

407.74

407.57

407.38

407.27 407.07

407.20

406.91

406.74

407.00

407.04

406.70

406.43

406.38
406.23

405.44

405.77 405.76 405.58
405.94

405.47

405.00 405.17

404.77 404.81

404.75

404.31

404.15

403.98

403.60

403.42

403.16 403.36

403.62

403.95

404.68

402.98

402.75

402.60

402.38

402.48

402.82

401.99

401.77 401.61
402.23

402.09

402.01

401.63

400.79

400.29

400.44

400.67 400.17
401.05

401.58 400.27

399.72

400.17

399.51

399.98

400.64

400.33

400.11

400.48 400.11 401.19

401.25

400.32

400.14

399.95

400.19
400.61
401.42

401.49

01.43

401.36

400.92
400.65

400.15

400.47
400.59

401.22

401.30

401.01 400.64

400.44 400.40

400.48

400.46

400.49

400.62

400.46

400.70

400.82

401.11

401.28

401.49

401.1

401.52

401.49

401.42

401.46

401.44

401.57

405.55

405.24

404.00

403.22

402.48

402.26
402.45
403.51

404.04

404.24

404.26

404.13

403.90

403.16

402.60 402.56

402.52

402.50

403.70

403.93

403.86

403.38

402.62

402.29

402.22
402.33
403.58
403.71
403.95

404.06

404.20

404.83

404.74

404.57

404.34

403.69

403.60

403.39

402.36

402.38
403.36
403.51
403.63
404.33
404.30

405.06

405.31

405.35

405.18

405.26

405.51
405.42
405.68
405.70

405.71

405.81

405.89

405.98

406.21
406.19
406.54
406.51

406.62

406.67

406.79
406.97
407.34

407.19

407.42

407.51

407.61

407.37

407.40 408.08 407.90

407.94

408.27

407.84

408.82

407.92

406.87

406.98

406.56
406.43

406.02

405.91

405.47
405.74

405.36

405.05

404.93

404.62

403.93
404.18

403.62

403.19

402.46

402.43

402.41

402.19

402.41

402.94

402.40

402.29

402.41

402.25

402.18

42.13

402.01

401.95

401.95

401.81

401.98

401.96

401.99
402.02

401.99

402.18

402.17

402.05
402.03
402.05

402.22

402.18

402.33

402.19
402.35

402.29

402.35

402.53

402.48

402.49 402.64

402.46 402.34

403.28

402.38

402.40

402.31
402.34

402.39 402.43 402.43

402.36

402.39

402.49

402.34

402.45

402.41

402.29

402.28

402.63

402.46 402.57

403.89
404.01

403.45
403.60

403.72
403.57

403.99 404.34 403.87

404.43
404.72

405.24

405.93

406.35

406.01

405.61

405.27

405.57

404.95

404.71 404.75

404.17
404.66
404.79

403.73 403.7

402.20

402.27

402.26

402.25

402.21

402.21

402.19

402.26
402.31

402.32

402.33

402.38

396.48
396.36

396.41

396.49

396.35

396.11

395.93
396.02

396.29

396.91

396.63

396.49

396.37 396.31

396.56
396.60
396.92

397.05
397.49

397.46

397.55

397.75
397.90

397.56

397.27

397.03

397.91
398.09

398.00

397.76

397.64

397.38

397.46

397.28 397.47
397.63

397.66

398.21

397.95
398.45

397.93
397.69

398.29
398.18

397.94

397.79
397.86
397.86

397.85

397.88

397.61

397.78

398.01
398.45
398.02

397.97

397.66

397.60 397.59

397.42
397.18
397.33
397.26
397.54
397.47

397.69

396.89

1

2

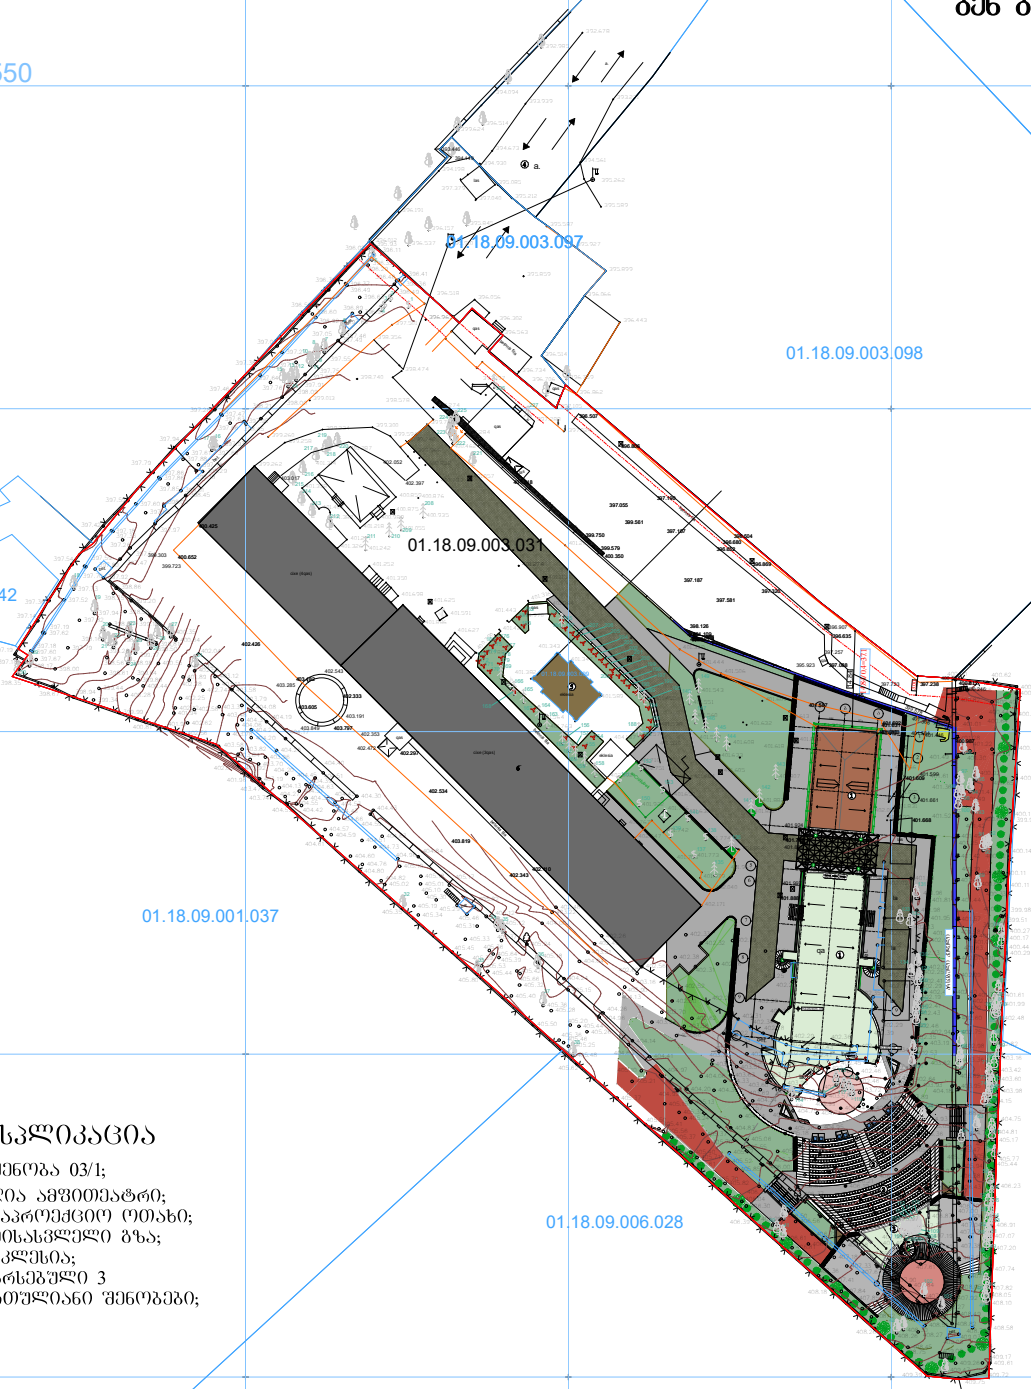

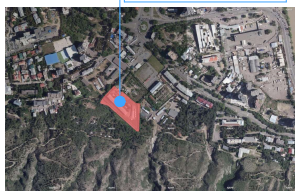

3. 1 6.2 1 6.09 6.50 2.38 6.1 5 5.80 6.18 5.8

3.94 5.1 6

3.94 5.16

3.1 6.21 6.0 9 6.50 2.38 6.15 5.80 6.18 5.8 +3.05/405.35 +3.05/405.35 +3.05/405.35 +3.05/405.35

გენ გეგმა მ 1:500

ღია amfiTEatri

14 8. 4/0 4. =37 1.

A 3

საპროექტო ტერიტორია

გვერდის

დასახელება

პროექტის

დასახელება

საპროექტო ტერიტორიის მისამართი

დამკვეთი: SPs ''სპორტმშენსერვისი''

პირობითი აღნივნები

თანამდებობა სახელი / გვარი ხელმოწერა

დირექტორი

მთ. არქიტექტორი

ფორმატი გვერდის #

შეასრულა

არქიტექტორი

გ. ცინდელიანი

დ. აბულაძე

თ. იაშაღაშვილი

''სპორტმშენსერვისი'-ის

ბალანსზე არსებული

ტერიტორიის კეთილმოწყობა

ღერძის ხაზი

ფილის ნიშნული გეგმაზე

ფილის ნიშნული ჭრილზე და

ფასადზე

საკადასტრო საზღვარი

s/k : 01.18.09.003.031

ქალაქი თბილისი გიორგი

გურამიშვილის ქუჩა , #10

არსებული კედელი

განაშენიანების ხაზიუკანა

ეზოსსთვის საკადასტრო საზღვარი 3.00

14 8. 4

qa

la

la

la

ლა ბეტ. ბეტ. ბეტ. ბეტ.

ბეტ.

ბეტ. ბეტ. ბეტ.

nayari

01.18.09.003.031

01.18.09.001.037

01.18.09.003.098

01.18.09.003.034

01.18.09.006.028

01.18.09.003.097

01.18.09.003.042

01.18.09.003.023

.09.003.020 485650 4613550

ქას

ეკლესია

ეკლესია საჩრდილობელი
w

a.

a.

ციხე (3ქას)

ლას

s
s

403.017

402.052

402.397

401.766

401.888

401.599

401.631
401.610 83

401.609

401.661

401.668

402.110
402.343

402.534

402.297

402.333

403.182

400.652

400.425

402.426

403.605

403.797

403.819

401.446

401.692 401.366

401.587

401.318

401.315

401.109

401.735

401.584

398.126

397.581

397.238

396.635

395.923

397.257

397.088

397.320

396.869

396.504
396.680
396.652

397.187

397.107

400.350

399.561

399.579

399.750

397.055

397.190

396.806

396.507

400.246

400.612

400.987

ქას

ქას

ქას

ლას

ციხე (4ქას)

სათ ვალთვალო

პუნქტი ბეტონის ფილა

ბეტონის ფილა

ქას ბეტონის ფილა

ბეტონის ფილა

ქას

a.

a.

401.924

401.884

401.997

402.472

402.353

403.191

402.543

399.303

399.723

403.285

403.849

396.907

397.723 399.578

400.593

394.149

393.446

395.589

394.561

393.221

392.678

393.939

394.673

395.212

395.587

395.927

395.899

396.066

396.443

396.862

396.706

397.105

396.759

396.514

396.734

396.563

396.056

396.302

392.985

394.094

394.930

395.085

396.012

396.518

395.910

395.262

396.514
399.624

397.379
397.040

395.845
396.157

396.537

396.191

394.198

396.967

395.859

397.501

398.356

397.197

397.288

397.024

398.740

5

398.474

398.578

399.740

399.742

399.966

400.852

399.594

399.300 399.234

399.013
404.274

399.258

399.262

399.260

401.278

401.284

400.462

401.205

401.359

401.506

401.560

401.551

401.543

401.444

401.115

401.057

400.935

401.055

401.242

401.314

401.287

400.989

400.793

400.859 400.876

401.218

401.358

401.407

401.382

401.271
401.326

401.252

401.350

401.698

401.886
401.627

400.788 400.790 401.429

401.443 401.316

401.382

401.343

401.347

401.970

401.964

400.875

401.625

401.591

4

401.455

401.538

401.530

401.604

401.650

404.137 401.589
401.618

401.967

401.810

401.882

401.807

401.608

401.632

401.609

401.946

401.613

401.823

401.605

401.633

401.630

401.742

401.705

401.774

401.773

401.922

401.751

401.767

401.710

402.092

401.578

401.564
401.763

401.589

401.706

402.547

401.979

402.040

401.864

402.171

402.011
401.899

401.831

401.815

401.766

ლას

w

w

01.18.09.003.099

1

2
3

4

5

6

7
8

9

10

13 12 11 15

14

16 17

18

19

20

21

22

23

24

25
26

27

28

29

30

31

32

33

34 35

36

37

38

39

40
41

42

43

44

45

47

46

48 49

50 51

52

54

55

56

57

58

53

59

60

61

63 62

64

65

66

67 68

69

70
71

72 73
74
7675
77
78
79

80 81

82 83

84

85

86

87

88

89

90

91 92

93

94

95

96

97

98

99

100

101

102

103

104 105106
107

108

109

110

111 112
113

114

115

116 117

118

119
120

121

122

123

124

125

126

127

128

129

130
134

131

132

133

135

136

137

39 138

140

141

142

143

144

145

146

147

148

149

150

151

152

153

154
155

156
157

158 159

160

161

162

163

164

165

166

167 168

169 170

171 172

173 174

175

176
177
178
179

180

181

182

183

184
185
186 187

188

189

190

19

192

193

194

195

196

197

198

199

200

200

201

202

203

204

205

207 206

208

209
211 210

212

213

215

216

217
218

219

220

214

221

222

223

224

225

226

227

398.98

399.17

398.44
399.50

400.35

399.81

399.18

399.20

398.58

398.30

398.28

398.16

398.35

398.86

397.94

397.92

397.80

397.54 397.59

397.70

397.52

397.73

397.36

397.14

397.19
397.62

397.18

397.19 397.60

397.18

398.35

398.17

398.67

398.00

397.67

397.79

397.82

398.56

398.61

399.44

399.34

398.94

399.99

400.28

399.80

399.64

400.64

400.55

400.44

400.81 401.91

401.94

402.12

402.25

402.28

401.89

402.50

401.99

402.04

403.12

402.74

402.58

402.62

402.56

403.58

403.78

404.06

404.31

404.08

403.79

403.46

403.31

403.11
403.58

404.19

404.20

403.82
403.84

403.92

403.70

403.19

403.47
403.74

402.03

401.96

403.96

404.26

404.27 404.17

404.20
404.45

404.27

404.13

404.53

404.55
404.42

404.38

404.31

404.39
404.63

404.51

404.40

404.53

404.30

404.43

404.59

404.43

404.43
404.66

404.59

404.57

404.61

404.80

404.76

404.60

404.51
404.73

404.63

404.96

405.10

405.02

404.82

404.84

405.18
405.01

405.17

405.10
405.30

405.34

405.19
405.35

405.45

405.33

405.31

405.12

405.82

405.46

405.29

405.80

405.39
405.53
405.44

405.39

405.64

405.36

405.37

405.12

405.18

405.42
405.66
405.32

405.40

405.50

405.36
405.28

405.15

404.96

405.26

405.44

405.20

405.36
405.46
405.25

405.48

405.62

405.37

405.21

405.10

404.41

404.14

404.65

404.97

404.99
405.15

405.50
405.41
405.56
405.37

405.24

405.39

405.13

405.37
405.70

405.71

405.40

405.61

405.70 405.82

405.85

405.52

405.67

406.00

406.27

406.29

406.01

406.30

406.04

406.39

406.50

406.37

406.56

406.61

406.29

406.81406.76

406.72

406.71

407.04

407.38

407.18

407.36
407.41

408.18 407.84

407.67

407.33

407.55

407.67

407.90

407.85 407.97

408.12

407.93

408.26 408.26

408.30

408.75

408.45

408.27

408.51

408.27

408.46

409.00

409.03

409.00

409.26
409.47
409.39
409.75

409.72

409.61

409.17

409.14

408.73 408.58

408.49

408.0

407.90
407.92

408.10

407.82
408.05

407.74

407.57

407.38

407.27 407.07

407.20

406.91

406.74

407.00

407.04

406.70

406.43

406.38
406.23

405.44

405.77 405.76 405.58
405.94

405.47

405.00 405.17

404.77 404.81

404.75

404.31

404.15

403.98

403.60

403.42

403.16 403.36

403.62
403.95

404.68

402.98

402.75

402.60

402.38

402.48

402.82

401.99

401.77 401.61
402.23

402.09

402.01

401.63
400.79

400.29

400.44

400.67 400.17
401.05

401.58 400.27

399.72

400.17

399.51

399.98

400.64

400.33

400.11

400.48 400.11 401.19

401.25

400.32

400.14

399.95

400.19
400.61
401.42

401.49

01.43

401.36

400.92
400.65

400.15

400.47
400.59

401.22

401.30

401.01 400.64

400.44 400.40

400.48

400.46

400.49

400.62

400.46

400.70

400.82

401.11

401.28

401.49

401.61

401.52

401.4

401.42

401.46

401.44

401.57

405.55

405.24

404.00

403.22

402.48

402.26
402.45
403.51
404.04

404.24

404.26

404.13

403.90

403.16

402.60 402.56

402.52

402.50

403.70
403.93

403.86

403.38

402.62

402.29

402.22
402.33
403.58
403.71
403.95

404.06

404.20

404.83

404.74

404.57

404.34

403.69

403.60

403.39

402.36

402.38
403.36
403.51
403.63
404.33
404.30

405.06

405.31

405.35

405.18

405.26

405.51
405.42
405.68
405.70

405.71

405.81

405.89

405.98

406.21
406.19
406.54
406.51

406.62

406.67

406.79
406.97
407.34

407.19

407.42

407.51
407.61

407.37

407.40 48.08 407.90

407.94

408.27

407.84

408.82

407.92

406.87

406.98

406.56
406.43

406.02

405.91

405.47
405.74

405.36

405.05

404.93

404.62

403.93
404.18

403.62

403.19

402.46

402.43

402.41

402.19

402.41

402.94

402.40

402.29

402.41

402.25

402.18

42.13

402.01

401.95

401.95

401.81

401.98

401.96

401.99
402.02

401.99

402.18

402.17

402.05
402.03
402.05

402.22

402.18

402.33

402.19
402.35

402.29

402.35

402.53

402.48

402.49 402.64

402.46 402.34

403.28

402.38

402.40

40231
402.34

402.39 402.43 402.43

402.36 402.39

402.49

402.34

402.45

402.41

402.29

402.28

402.63

402.46 402.57

403.89
404.01

403.45
403.60

403.72
403.57

403.99 404.34 403.87
404.43
404.72

405.24

405.93

406.35

406.01

405.61

405.27

405.57

404.95

404.71 404.75

404.17
404.66
404.79

403.73 403.7

402.20
402.27

402.26

402.25

402.21

402.21

402.19

402.26
402.31

402.32

402.33

402.38

396.48
396.36

396.41

396.49

396.35

396.11

395.93
396.02

396.29

396.91

396.63

396.49

396.37 396.31

396.56
396.60
396.92

397.05
397.49

397.46

397.55

397.75
397.90

397.56

397.27

397.03

397.91
398.09

398.00

397.76

397.64

397.38

397.46

397.28 397.47
397.63

397.66

398.21

397.95
398.45

397.93
397.69

398.29
398.18

397.94

397.79
397.86
397.86

397.85

397.88

397.61

397.78

398.01
398.45
398.02

397.97

397.66

397.60

397.59

397.42
397.18
397.33
397.26
397.54
397.47

397.69

396.89

1

1

2

2

3

4

არსებული კედელი

გენ გეგმა გეგმა

5 6