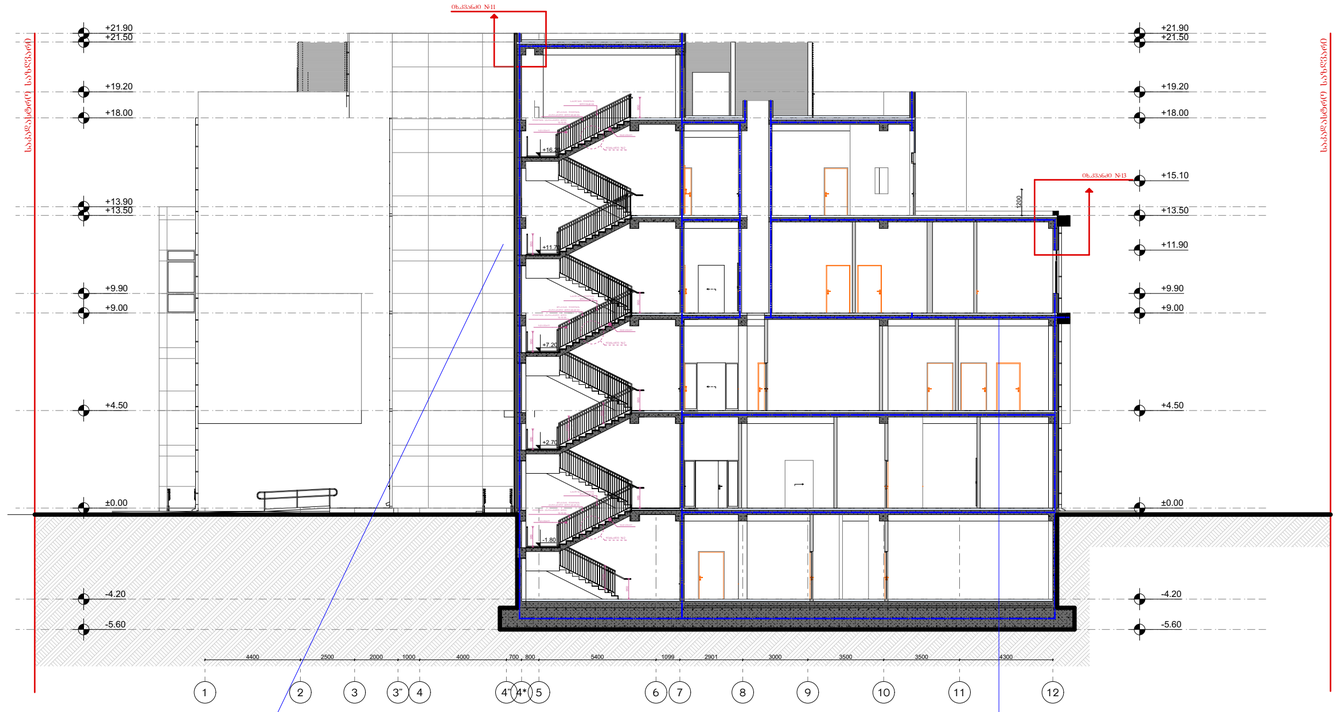

საპროექტო ჭრილი 1-1
მ 1:200

სახურავისა და პარაპეტის მოწყობის დეტალური ნახაზი
კომპაქტ ლამინატისა და შელესვის გამოყენებით მ.1:5

დეტალი №11 მ. 1:5

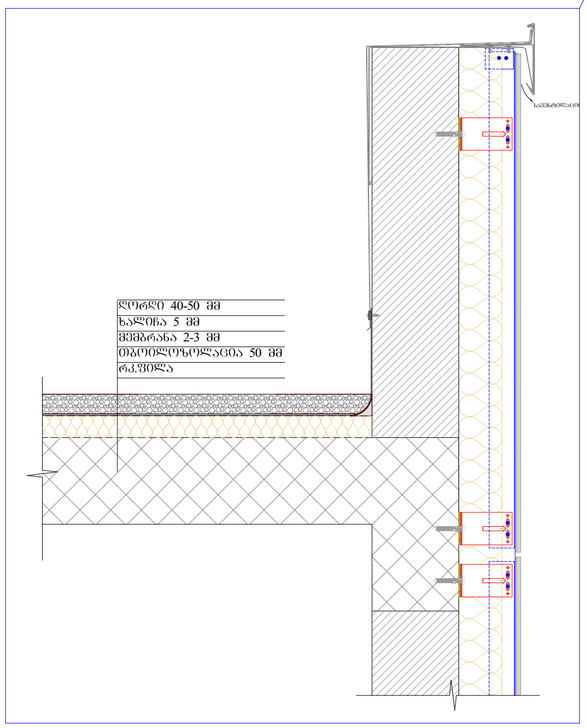

დეტალი №13 მ. 1:50 (ჭრილი 13-13)

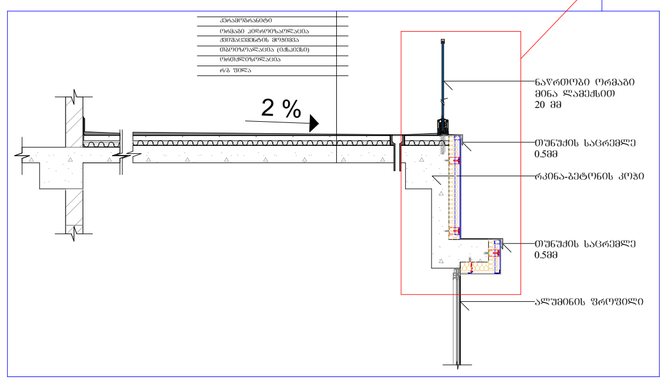

დეტალი №13 მ. 1:20 (ჭრილი 13-13)

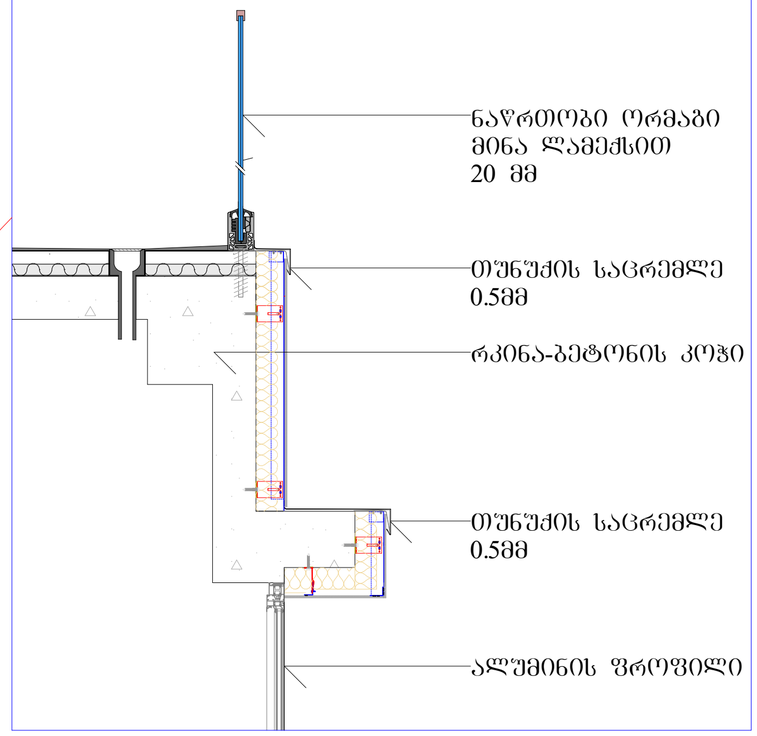

შეკვეთა A-2	თბილისი 2017	
	ფაქტობა №	შპილის სახელი

პირობითი ნიშნები:

შენიშვნები

მისამართი: ქ. თბილისი, ნანას ქუჩა №3

პროექტის სახელწოდება:

საავადმყოფო

სტადია	პროექტი	არქტ.
მთავარმენეჯერი	გვარი	ხელმოწერა
დირექტორი	გ.გენდლიანი	
არქიტექტორი	ი.პეპოზია	
არქიტექტორი	ლ.კოპახიძე	
კონსტრუქტორი		

საპროექტო ლოგო | მისამართი

BIJI ARCHITECTURE

ა. შავთველის ქუჩა №13

მასშტაბი		
თარიღი		
სტადია	შუალედი	შუალედები
არქიტექტურა	A-2	A-201

დეტალი №9 მ. 1:10

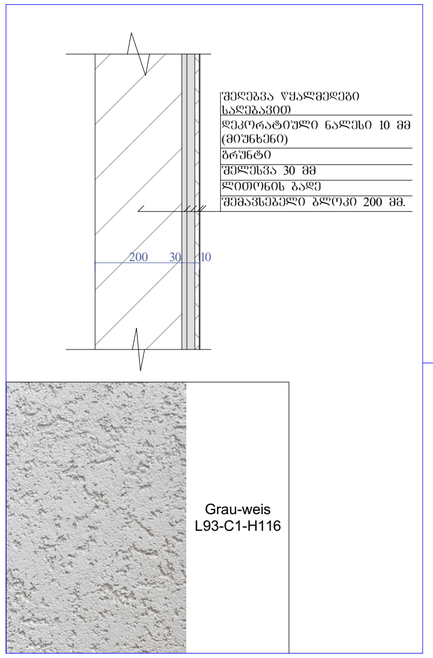

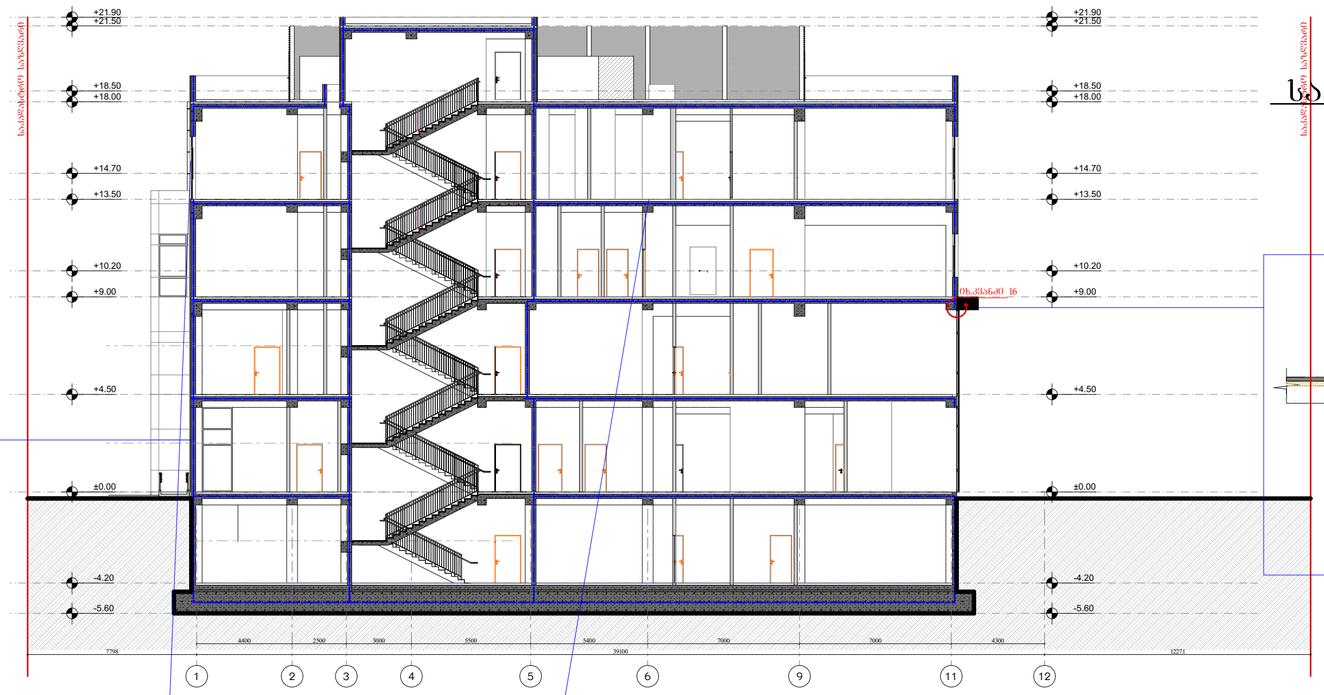

საპროექტო ჭრილი 2-2
მ 1:200

კვანძი №16 (ჭრილი 16-16) მ. 1:50

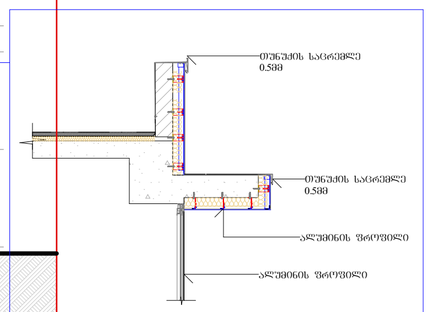

სახურავის მოწყობის დეტალური ნახაზი მ.1:10

დეტალი №11 მ. 1:10

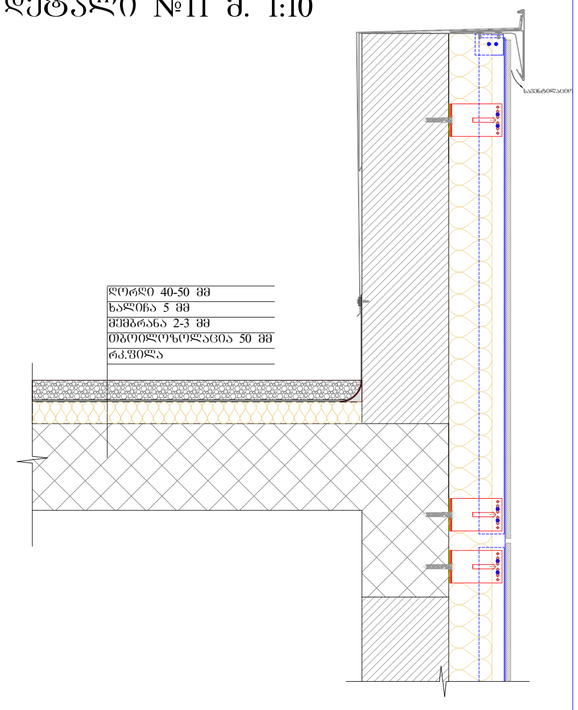

სახურავის მოწყობის დეტალური ნახაზი მ.1:10

დეტალი №12 მ. 1:10

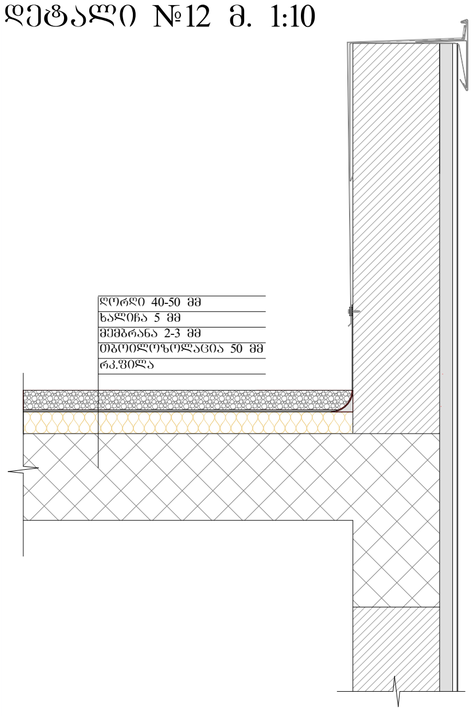

დეტალი №14 მ. 1:20

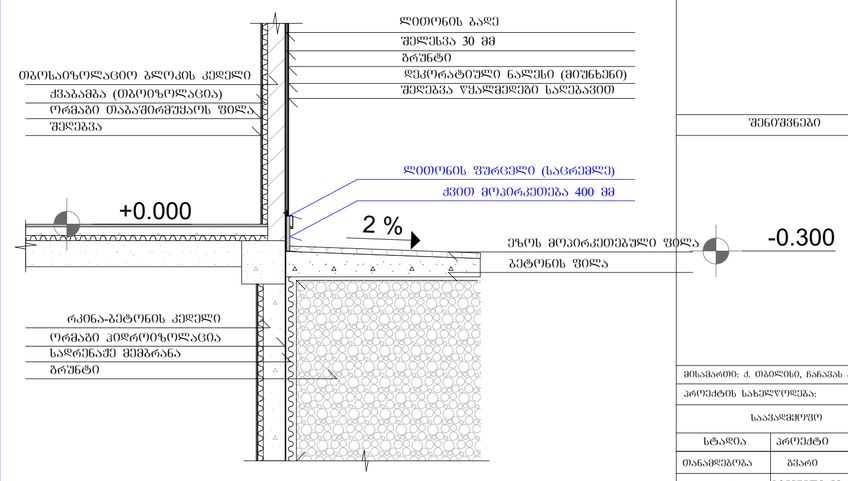

შრიფტი A-2	თებერვალი 2017	
	ფაქტია №	ზაილის სახელი

პირობითი ნიშნები:

შენიშვნები

მისამართი: ქ. თბილისი, ნინოწმის ქუჩა №3

პროექტის სახელწოდება:

საავადმყოფო

სტადია	პროექტი	არქტ.
მთავარმენარა	გვარი	ხელმოწერა
დირექტორი	გ.ჯანჯღავა	
არქიტექტორი	ი.პოპოხია	
არქიტექტორი	დ.კოპახიძე	
კონსტრუქტორი		

საპროექტო ლოგო | მისამართი

BIJI ARCHITECTURE

ა. შავიშვილის ქუჩა №14

მასშტაბი		
თარიღი		
სტადია	ფურცელი	ფურცლები
არქიტექტორა	A-2	A-202

დეტალი №9 მ. 1:10

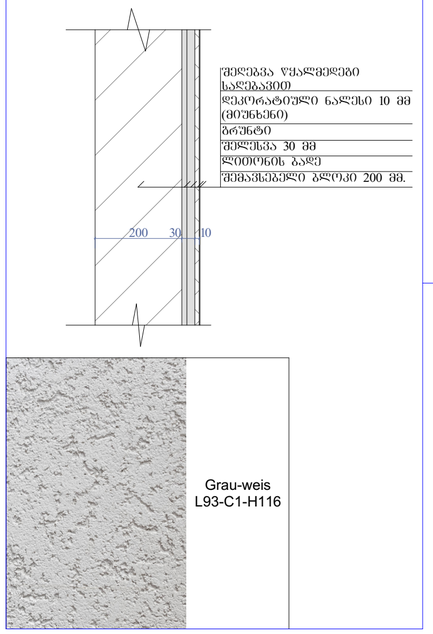

საპროექტო ჭრილი 3-3
მ 1:200

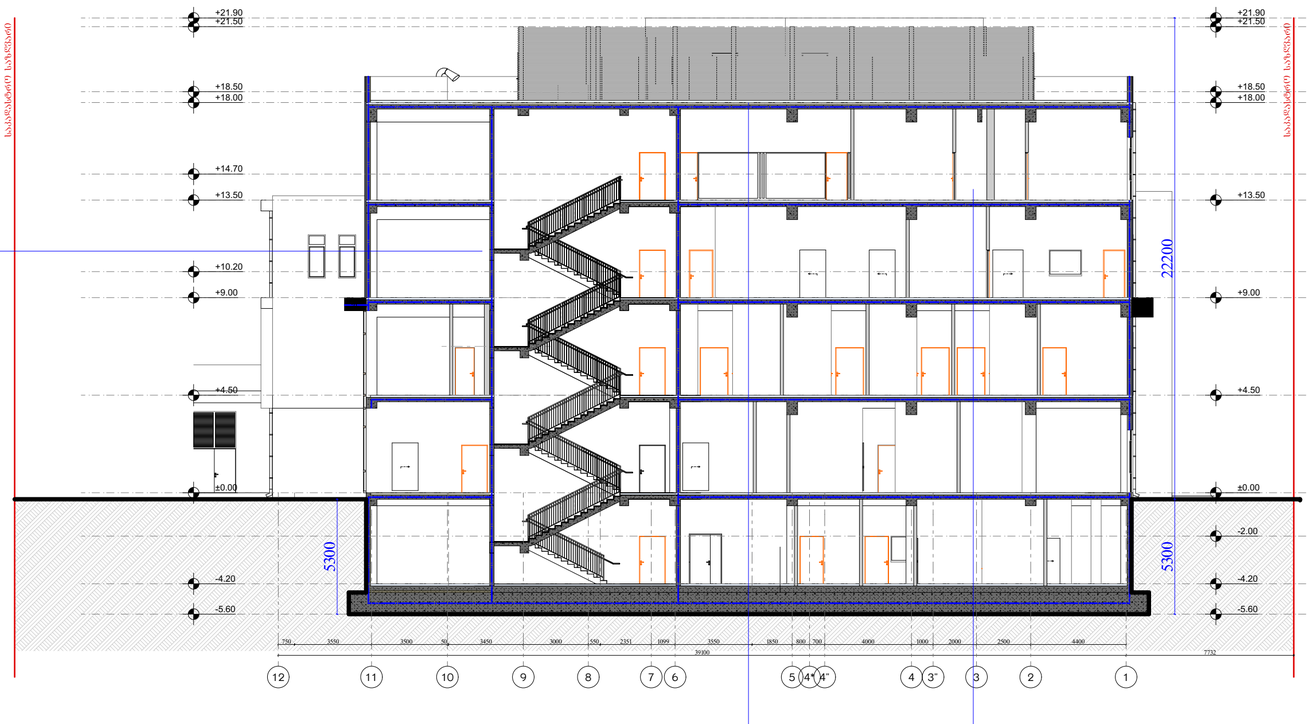

სახურავისა და პარაპეტის მოწყობის დეტალური ნახაზი
კომპაქტ ლამინატისა და შელესვის გამოყენებით მ.1:5

დეტალი №12 მ. 1:5

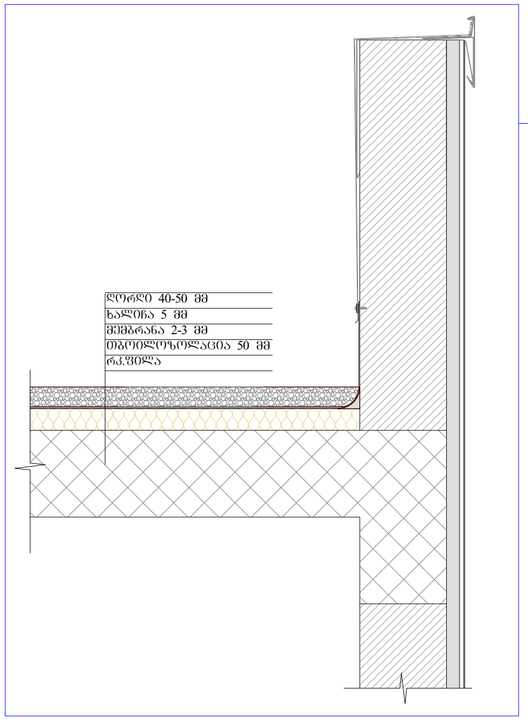

სახურავის დამბუნების და იზოლაციის დეტალი მ.1:20

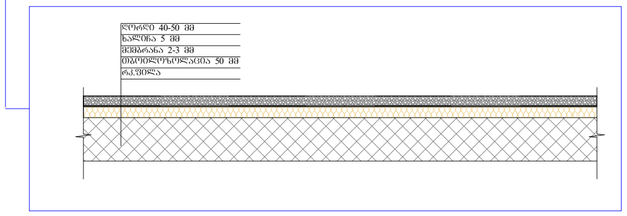

შრომატ. A-2	თებერვალი 2017	
	ფაქტია №	შპილის სახელი

პირობითი ნიშნები:

შენიშვნები

მისამართი: ქ. თბილისი, ნინოშვილის ქუჩა №3		
პროექტის სახელწოდება:		
სააპარტამენტო		
სტადია	პროექტი	არქტ.
მთავარპროექტი	გვარი	ხელმოწერა
დირექტორი	გ.გვენდელიანი	
არქიტექტორი	ი.ბერიძისა	
არქიტექტორი	ლ.კერდანიძე	
კონსტრუქტორი		
საპროექტო ლოგო	მისამართი	
BIJI ARCHITECTURE	ა. შალვაშვილის ქუჩა №14	
მასშტაბი		
თარიღი		
სტადია	შუალედი	შუალედები
არქიტექტურა	A-2	A-203

საბაღაპტრო საზღვ.

საპროექტო ჭრილი 4-4
მ 1:100

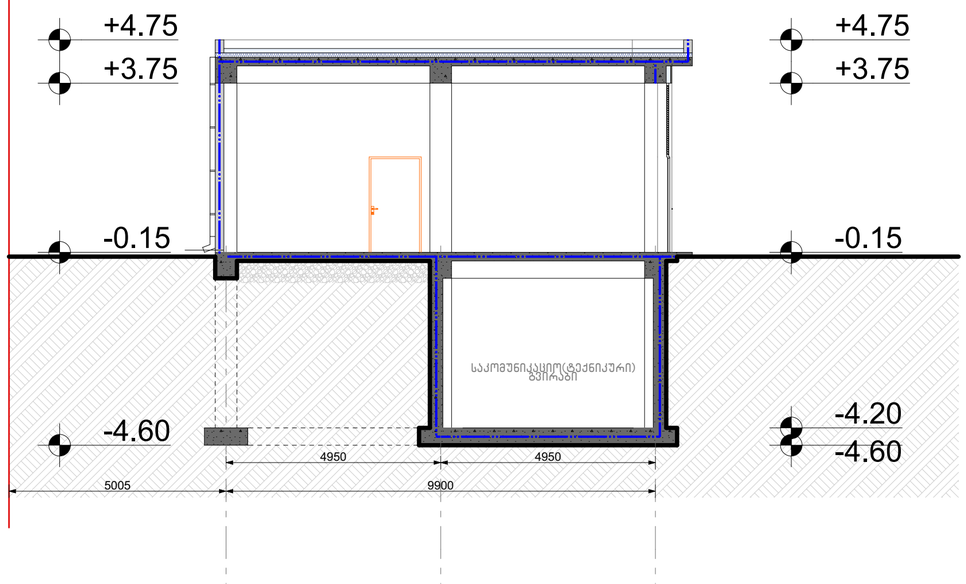

საბაღაპტრო საზღვარი

საპროექტო ჭრილი 5-5
მ 1:100

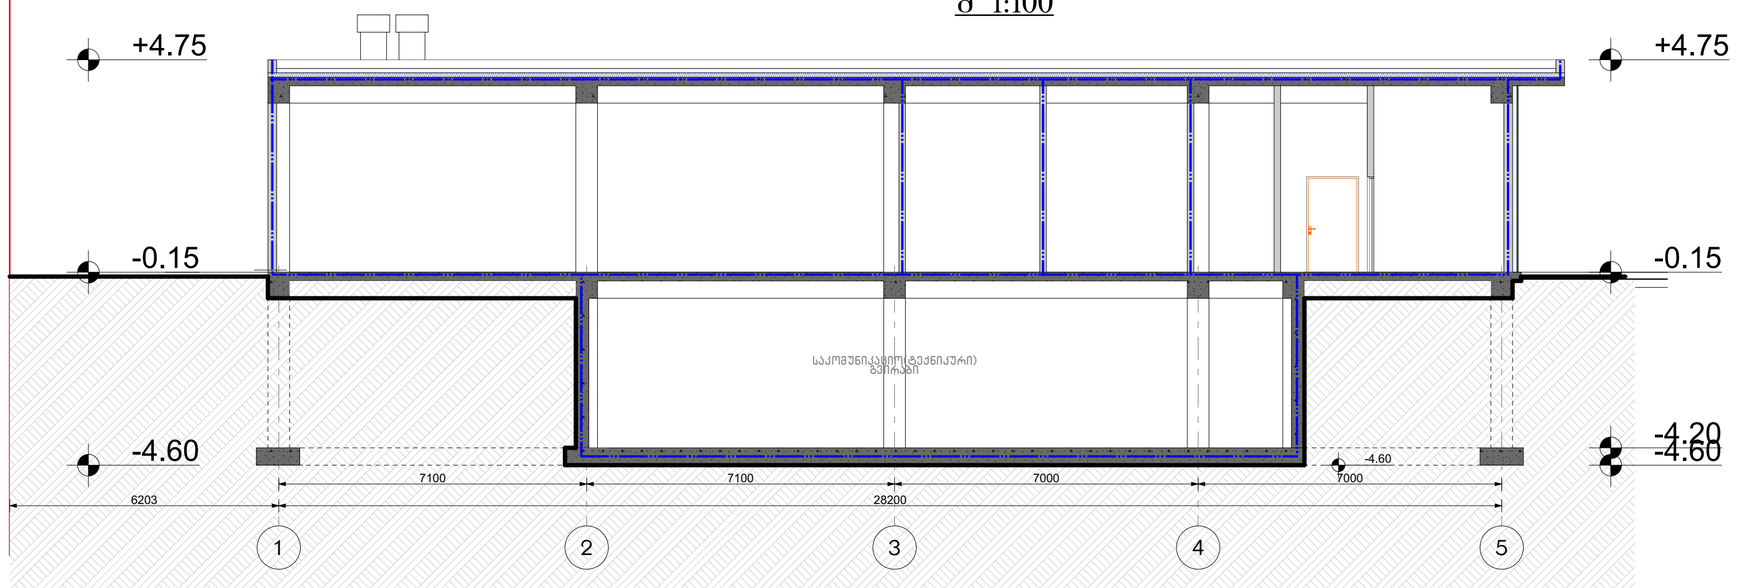

შრომატევადობა A-2	თებერვალი 2017	
	ფაქტობა №	შპს ბიჯი არქიტექტურა

ავტორისეული ნიშნები:

შენიშვნები

მისამართი: ქ. თბილისი, ნინოწმინდის ქუჩა №3

პროექტის სახელწოდება:

საცხოვრებელი

სტადია	პროექტი	არქტ.
თანამდებობა	ბიჯარი	ხელმოწერა
დირექტორი	ბაბენდერიანი	
არქიტექტორი	ივანიშვილი	
არქიტექტორი	ლაშხიძე	
კონსტრუქტორი		

საპროექტო ლოგო	მისამართი
BIJI ARCHITECTURE	ა. შათვილის ქუჩა №15

მასშტაბი		
თარიღი		
სტადია	შესრულება	შესრულება
არქიტექტორა		

საპროექტო ჭრილი 7-7
მ 1:100



საპროექტო ჭრილი 6-6
მ 1:100

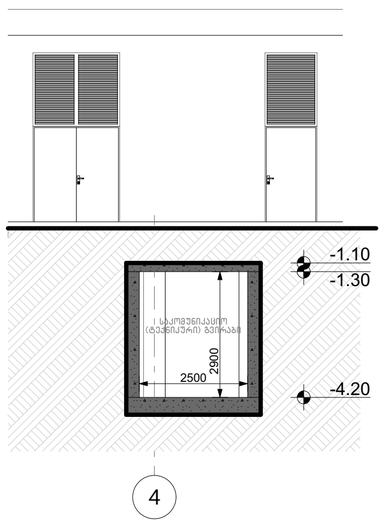

შრომატევადობა N	თებერვალი 2017	
შრომატევადობა A-2	შაჯვია №	შპილის სახელი

ავტორებითი ნიშნები:

შენიშვნები

მისამართი: ქ. თბილისი, ნანავას ქუჩა №3

პროექტის სახელწოდება:

საავადმყოფო

სტადია	პროექტი	არქტ.
თანამდებობა	ბეჭარი	ხელმოწერა
დირექტორი	გ.ბეჭდლიანი	
არქიტექტორი	ი.ბოროხია	
არქიტექტორი	ლ.კოდახიძე	
კონსტრუქტორი		

საპროექტო ლოგო | მისამართი

BIJI ARCHITECTURE

ა. შაჯვიშვილის ქუჩა №1ა

მასშტაბი		
თარიღი		
სტადია	შუალედი	შუალედები
არქიტექტურა		

გზა-კიბე №1 მ.1:100

ჭრილი 1-1

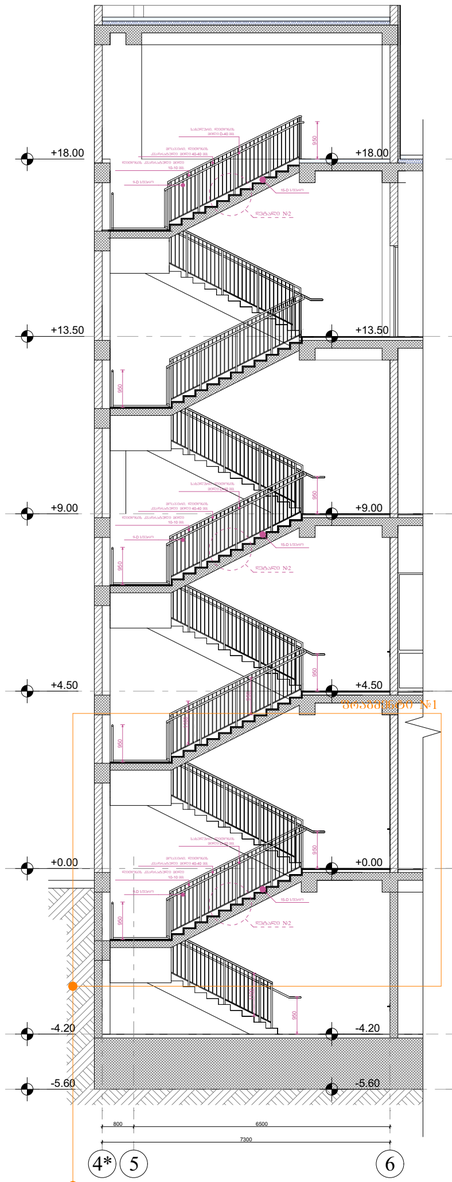

ჭრილი 2-2

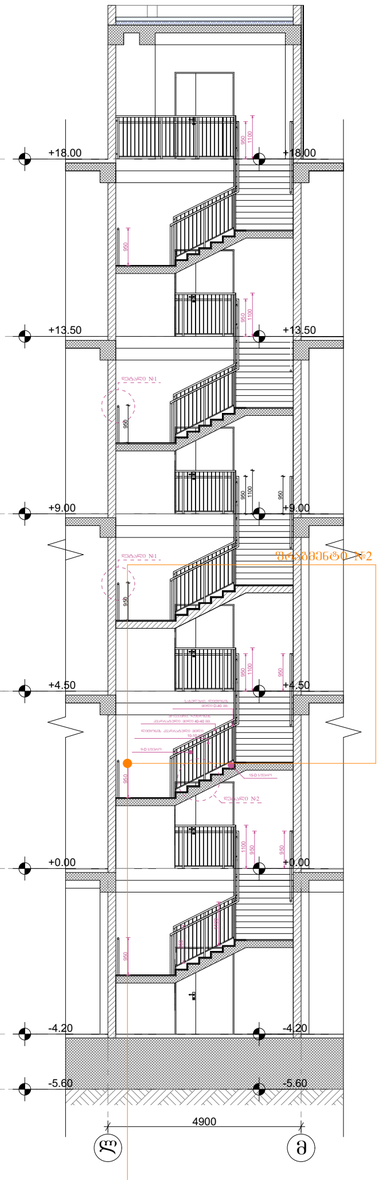

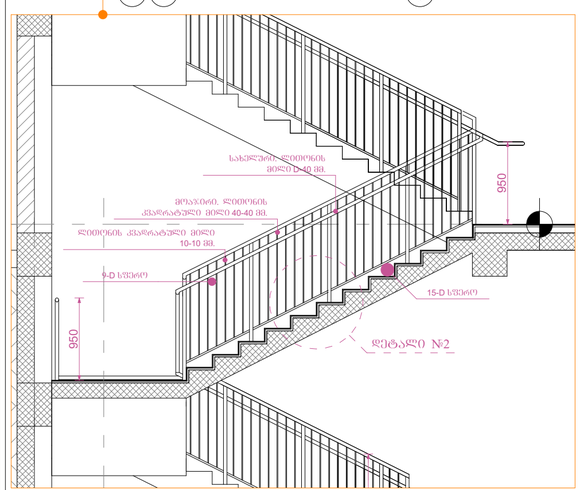

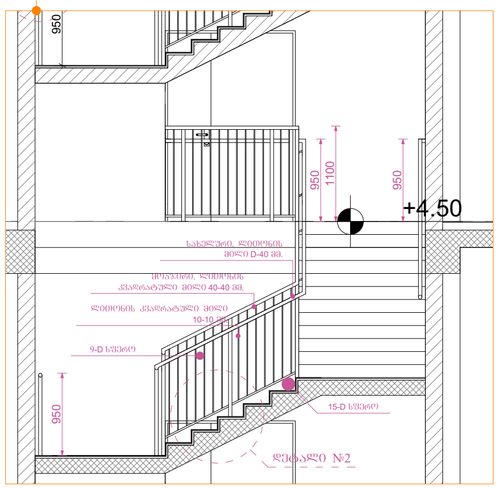

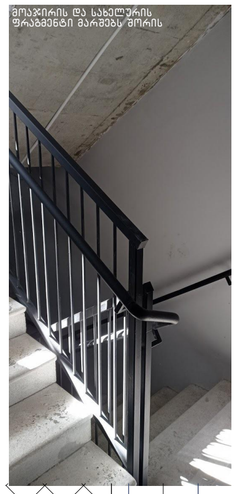

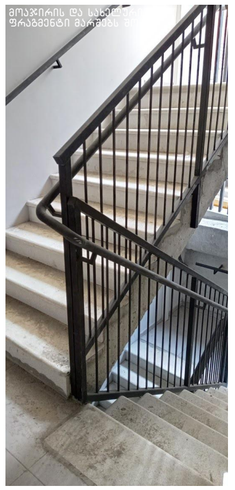



I ტიპის სფეროსებრი სახელურის დეტალი №1 მ.1:10

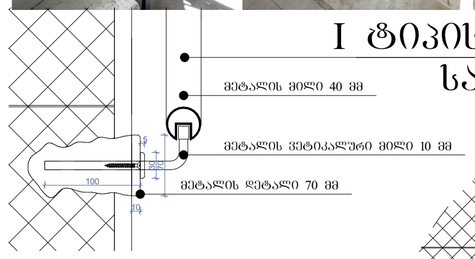

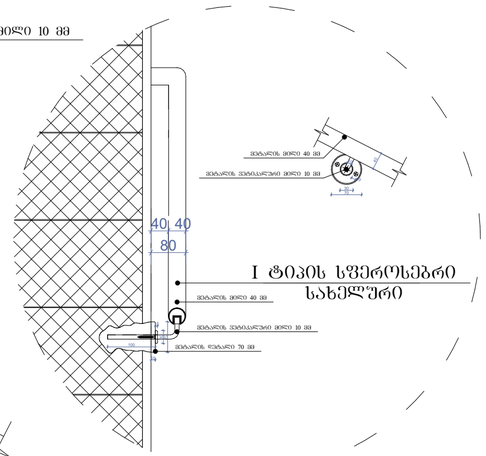

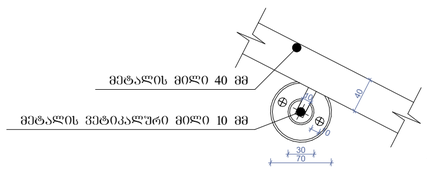

დეტალი №2 მ.1:10

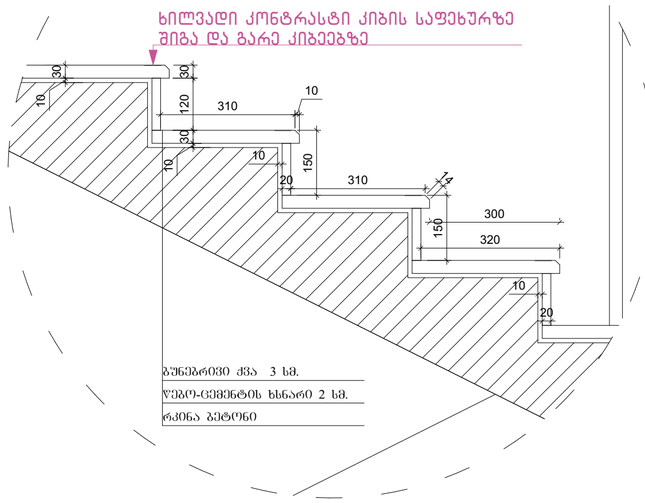

კიბის გეგმა -4.50 ნიშნულზე
მ.1:100

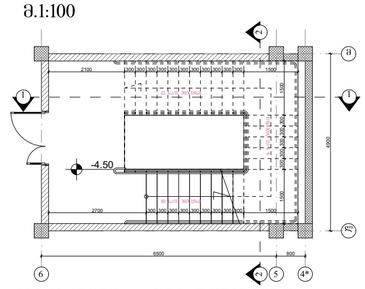

კიბის გეგმა ±0.00 ნიშნულზე
მ.1:100

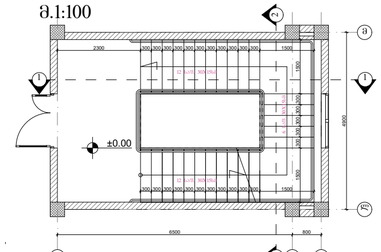

კიბის გეგმა +4.50 ნიშნულზე
მ.1:100

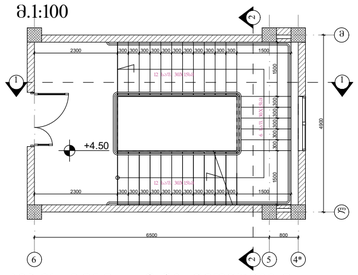

კიბის გეგმა +9.00 ნიშნულზე
მ.1:100

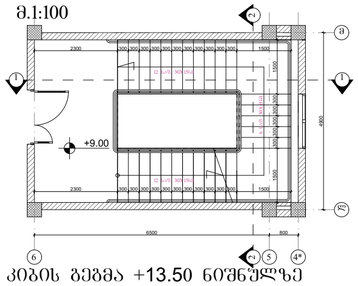

კიბის გეგმა +13.50 ნიშნულზე
მ.1:100

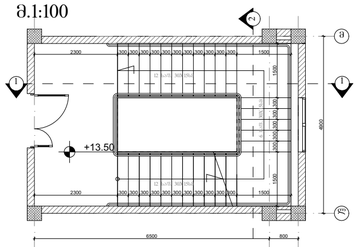

კიბის გეგმა +18.00 ნიშნულზე
მ.1:100

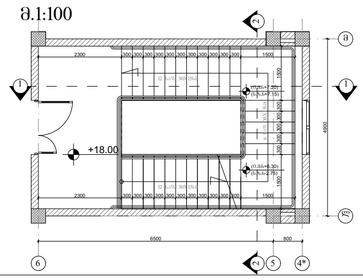

შეფასება A-2	თარიღი 2017	
	ფაქტია №	ფასების სახელი

პირობითი ნიშნები:

შენიშვნები

მისამართი: ქ. თბილისი, ჩანჩას ქუჩა №3		
პროექტის სახელწოდება:		
საკვალიფიკაციო		
სტადია	პროექტი	არქტ.
მთავარმენეჯერი	გვარი	ხელმოწერა
დიზაინერი	გ.გენდლიანი	
არქიტექტორი	ი.ბერიზია	
არქიტექტორი	დ.კოხახიძე	
კონსტრუქტორი		
საპროექტო ლოგო	მისამართი	

BIJI ARCHITECTURE

ა. შავთველის ქუჩა №1ა

მასშტაბი		
თარიღი		
სტადია	შუალედი	შესრულება
არქიტექტურა	A-2	A-401

გზა-კიბე №2 მ.1:100

ჭრილი 1-1

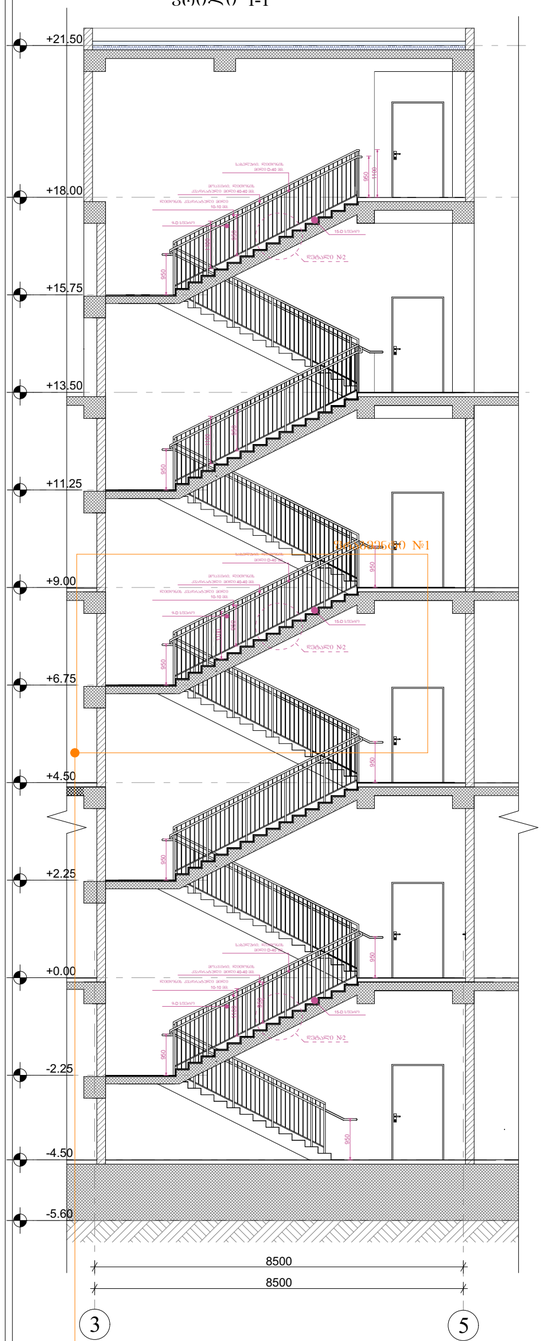

ჭრილი 2-2

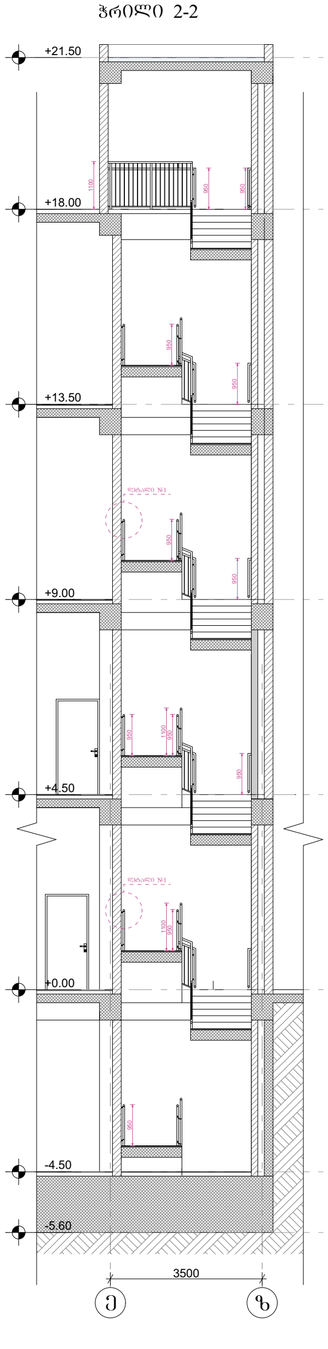

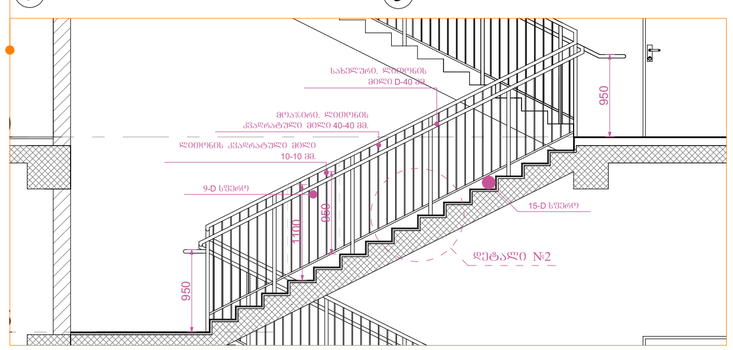

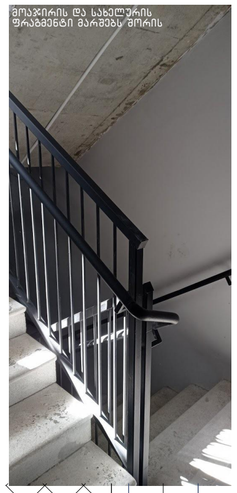

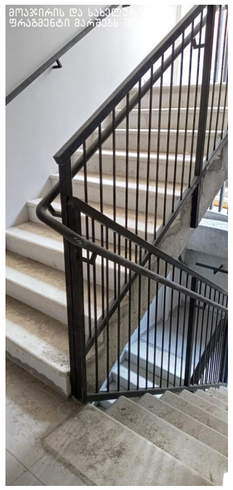



I ტიპის სფეროსებრი სახელური

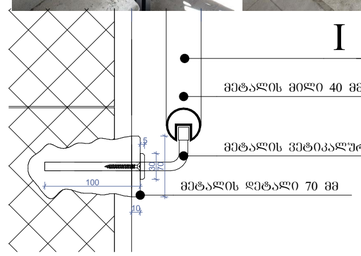

დეტალი №1 მ.1:10

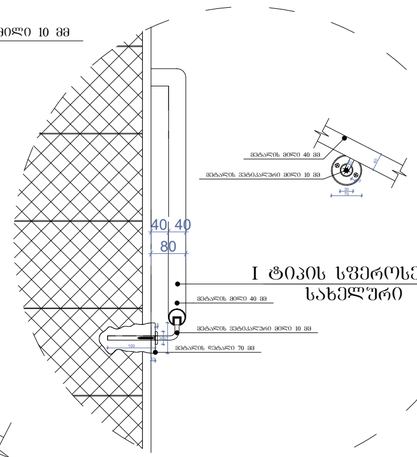

I ტიპის სფეროსებრი სახელური

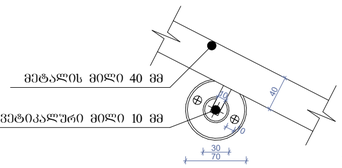

დეტალი №2 მ.1:10

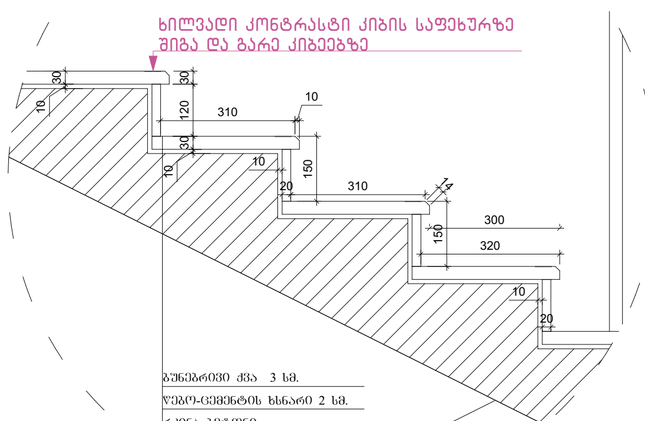

კიბის გეგმა -4.50 ნიშნულზე
მ.1:100

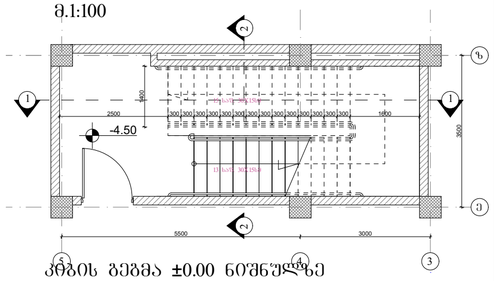

კიბის გეგმა ±0.00 ნიშნულზე
მ.1:100

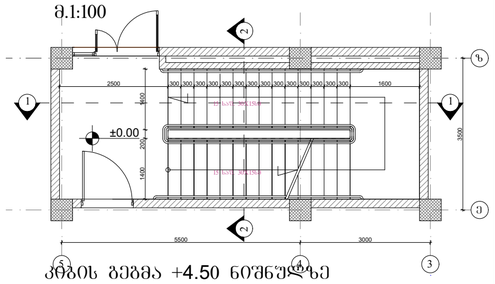

კიბის გეგმა +4.50 ნიშნულზე
მ.1:100

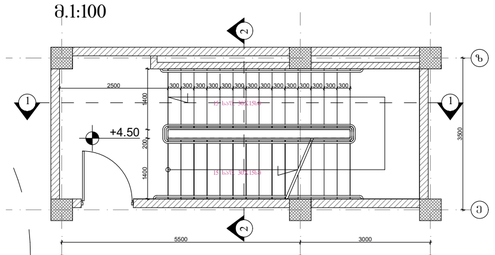

კიბის გეგმა +9.00 ნიშნულზე
მ.1:100

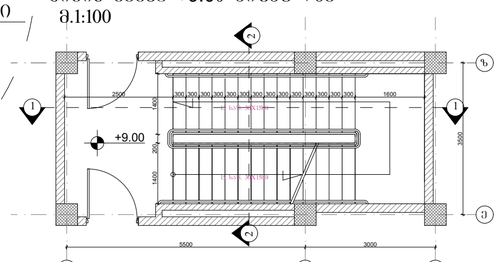

კიბის გეგმა +13.50 ნიშნულზე
მ.1:100

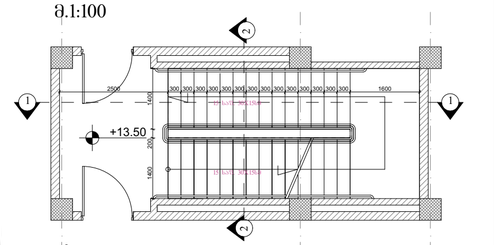

კიბის გეგმა +18.00 ნიშნულზე
მ.1:100

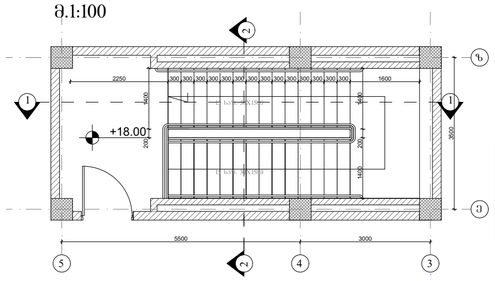

შეკვეთა A-2	თბილისი 2017	
	დაკვეთა №	შპილის სახელი

ასოციაციის ნიშნები:

შენიშვნები

მისამართი: ქ. თბილისი, ნინოშვილის ქუჩა №3

პროექტის სახელწოდება:

საავადმყოფო

სტადია	პროექტი	არქტ.
მთავარმენეჯერი	გვარი	ხელმოწერა
დირექტორი	გვარი	
არქიტექტორი	გვარი	
არქიტექტორი	გვარი	
კონსტრუქტორი		

საპროექტო ლოგო	მისამართი
BIJI ARCHITECTURE	ა. შავთვილის ქუჩა №13

მასშტაბი		
თარიღი		
სტადია	ფურცელი	ფურცლები
არქიტექტურა	A-2	A-402

გზა-კიბე №3 მ.1:100

ჭრილი 1-1

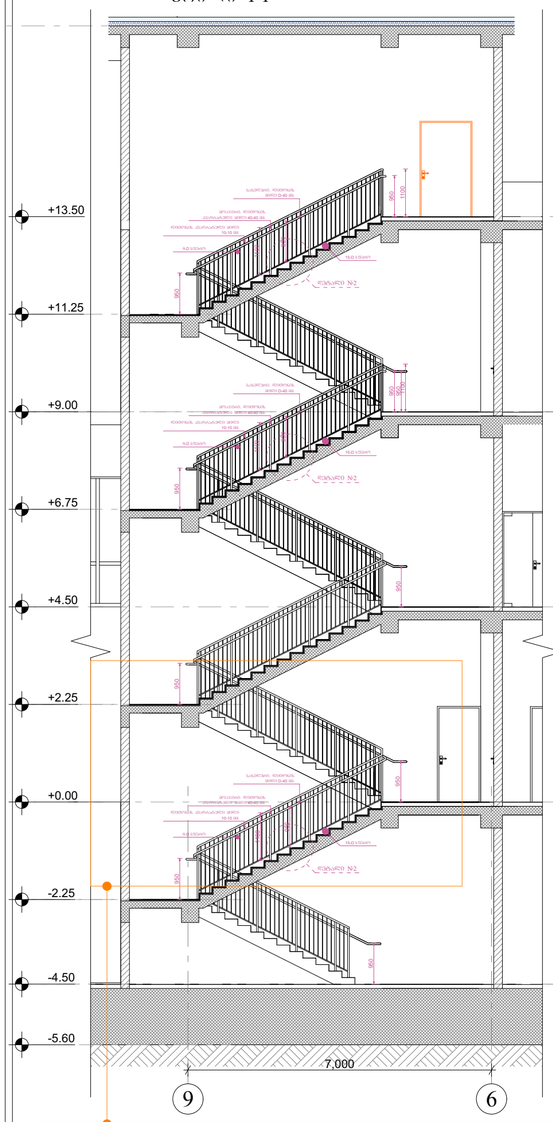

ჭრილი 2-2

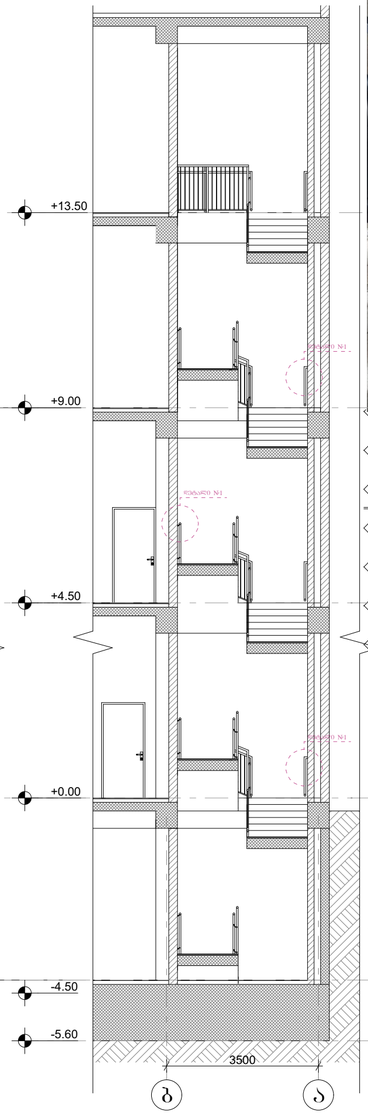

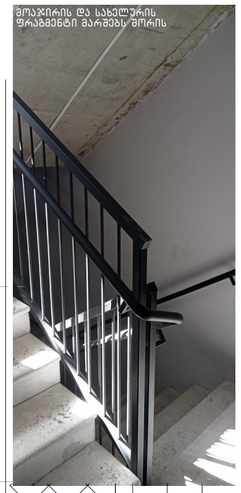

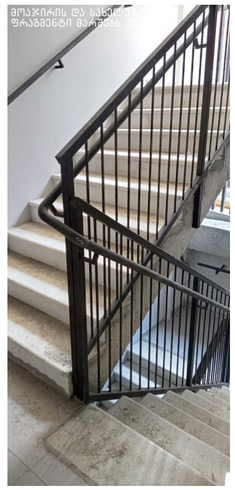



I ტიპის სფეროსებრი სახელურის

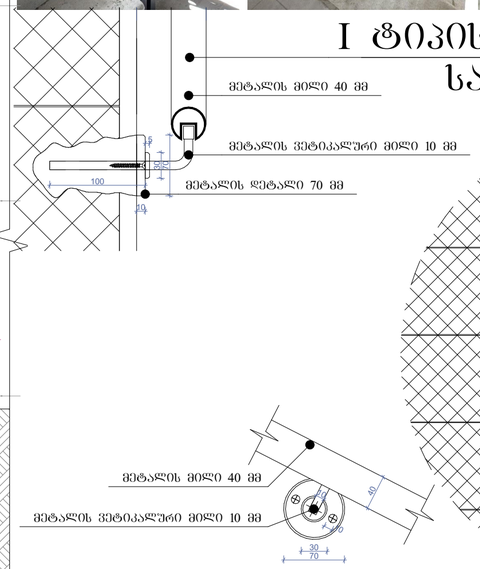

დეტალი №1 მ.1:10

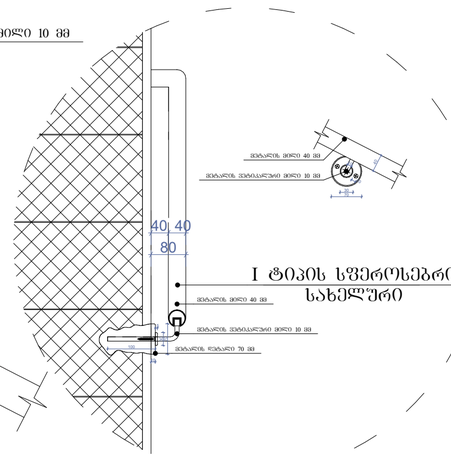

დეტალი №2 მ.1:10

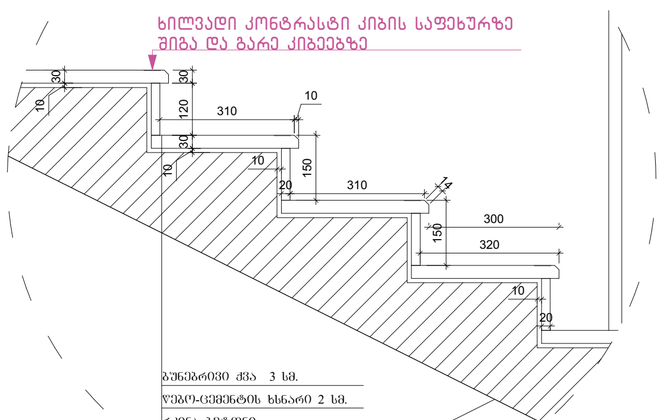

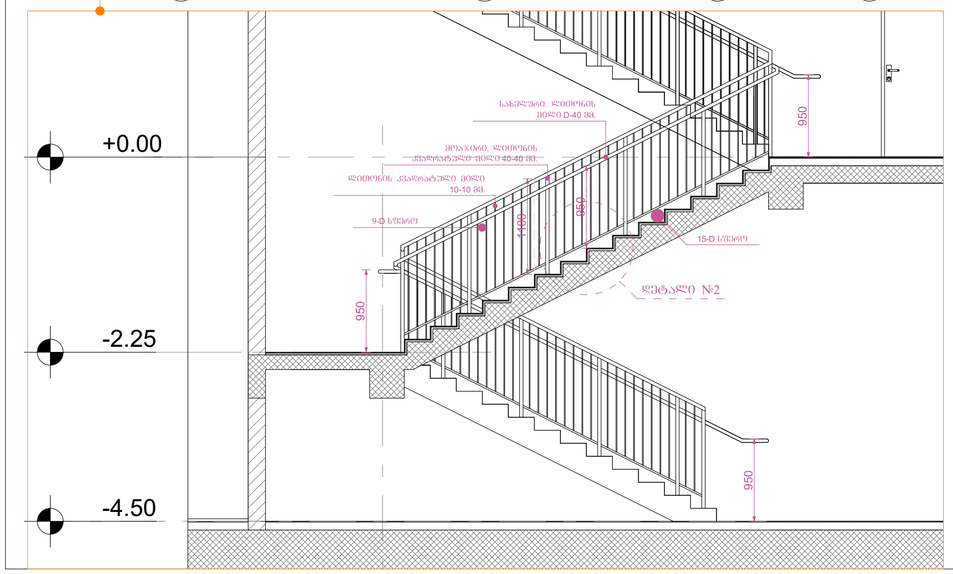

კიბის გეგმა -4.50 ნიშნულზე
მ.1:100

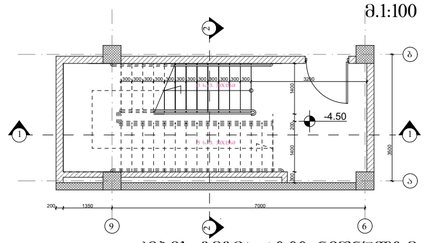

კიბის გეგმა ±0.00 ნიშნულზე
მ.1:100

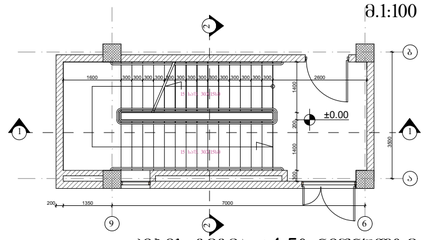

კიბის გეგმა +4.50 ნიშნულზე
მ.1:100

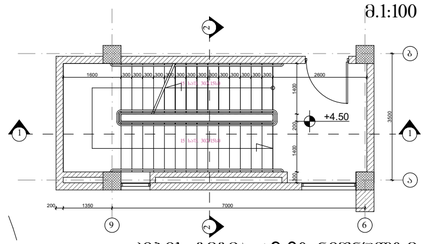

კიბის გეგმა +9.00 ნიშნულზე
მ.1:100

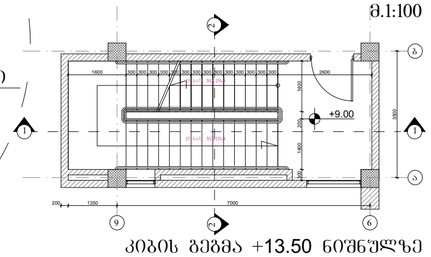

კიბის გეგმა +13.50 ნიშნულზე
მ.1:100

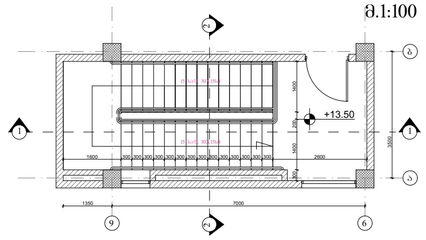

პანდუსი №1 მ.1:100

პანდუსი №1

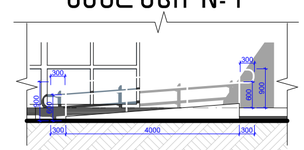

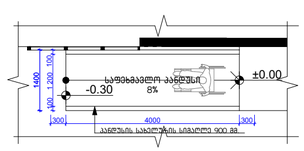

პანდუსი №2

შტამპი	
ორარალი	
სტადია	შესრულილი
არქიტექტურა	A-403

შეკვეთა A-2	თბილისი 2017	
	ფაქტია №	შესრულის სახელი

პირობითი ნიშნები:

შენიშვნები

მისამართი: ქ. თბილისი, ნანავას ქუჩა №3

პროექტის სახელწოდება:

საკანალიზაციო

სტადია	პროექტი	არქტ.
მთავარმენარა	გვარი	ხელმოწერა
დირექტორი	ბაგრატიონი	
არქიტექტორი	ბარათაშვილი	
არქიტექტორი	ჯაფარიძე	
კონსტრუქტორი		

საპროექტო ლოგო | მისამართი

BIJI ARCHITECTURE

ა. შავთველის ქუჩა №13

დეტალები

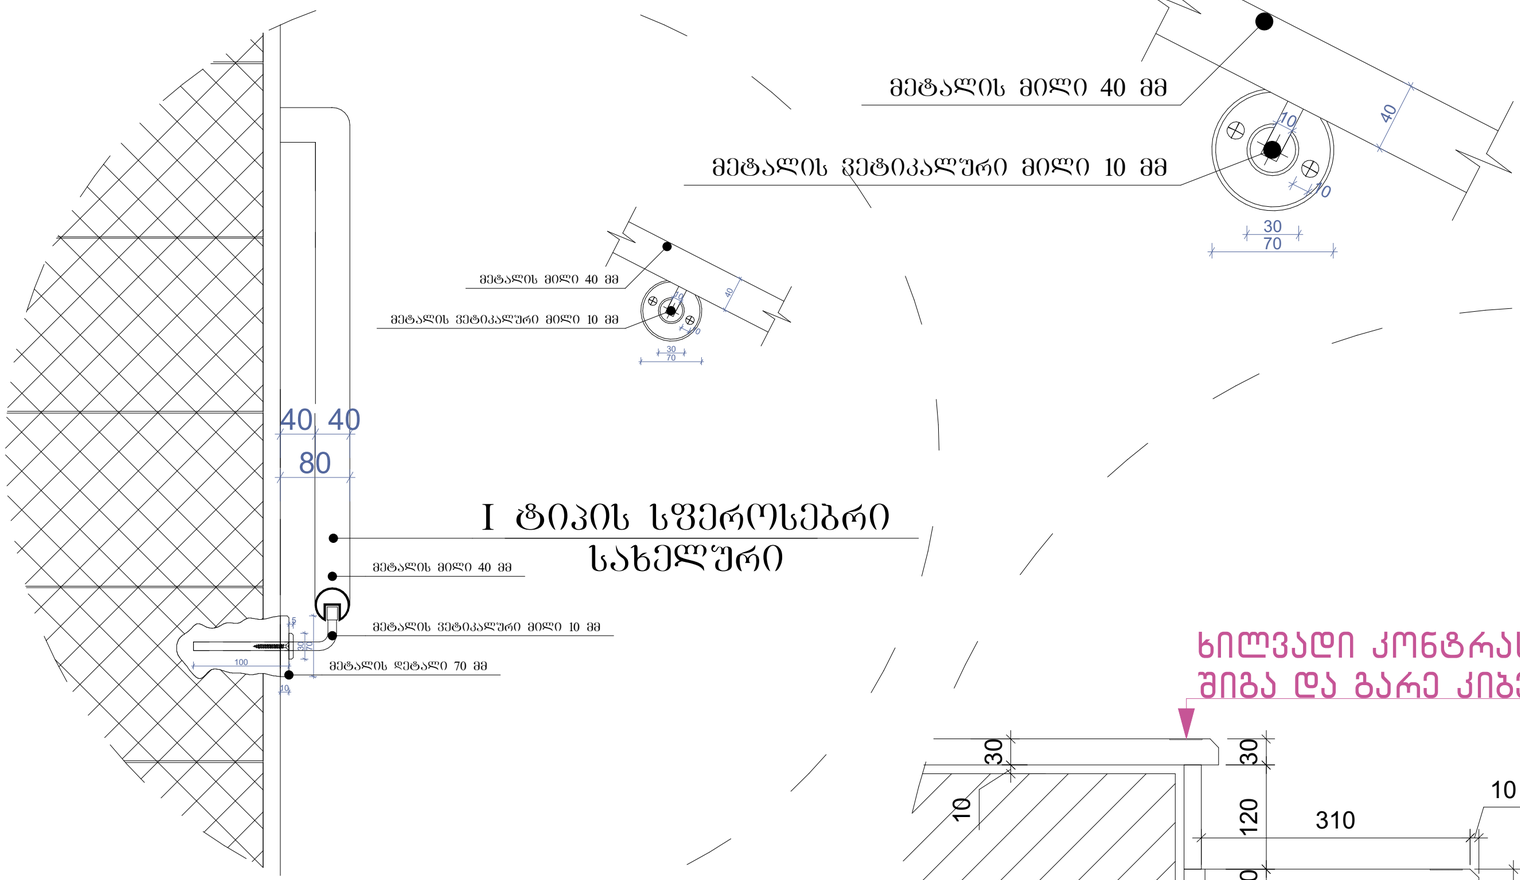

ხილვადი კონტრასტი კიბის საფეხურზე შიგა და გარე კიბეებზე

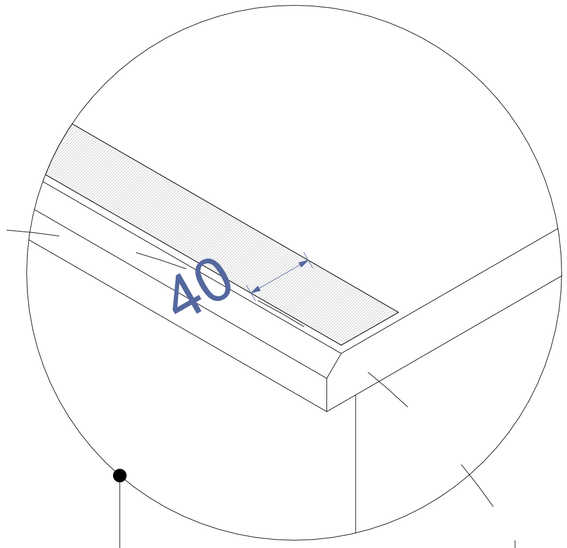

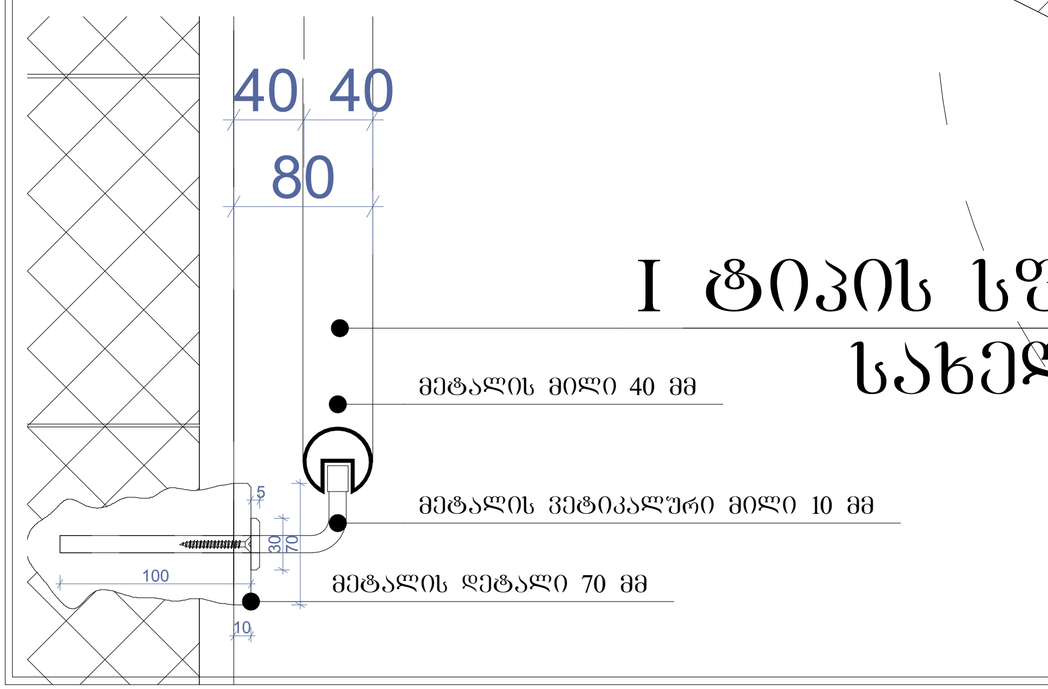

ბუნებრივი ქვა 3 სმ.

წებო-ცემენტის ხსნარი 2 სმ.

რკინა ბეტონი

შეკვეთა A-2	თებერვალი 2017	
	ფაილის №	ფაილის სახელი

პირობითი ნიშნები:

შენიშვნები

მისამართი: ქ. თბილისი, ნანავას ქუჩა №3

პროექტის სახელწოდება:

საავადმყოფო

სტადია	პროექტი	არქტ.
მთავარმენეჯერი	გვარი	ხელმოწერა
დირექტორი	გ.ბენდელიანი	
არქიტექტორი	ი.ბერიზოლია	
არქიტექტორი	დ.კოდახიძე	
კონსტრუქტორი		

საპროექტო ლოგო	მისამართი
BIJI ARCHITECTURE	ა. შავთველის ქუჩა №14

მასშტაბი		
თარიღი		
სტადია	შესრულებული	შესრულებული
არქიტექტორა		