

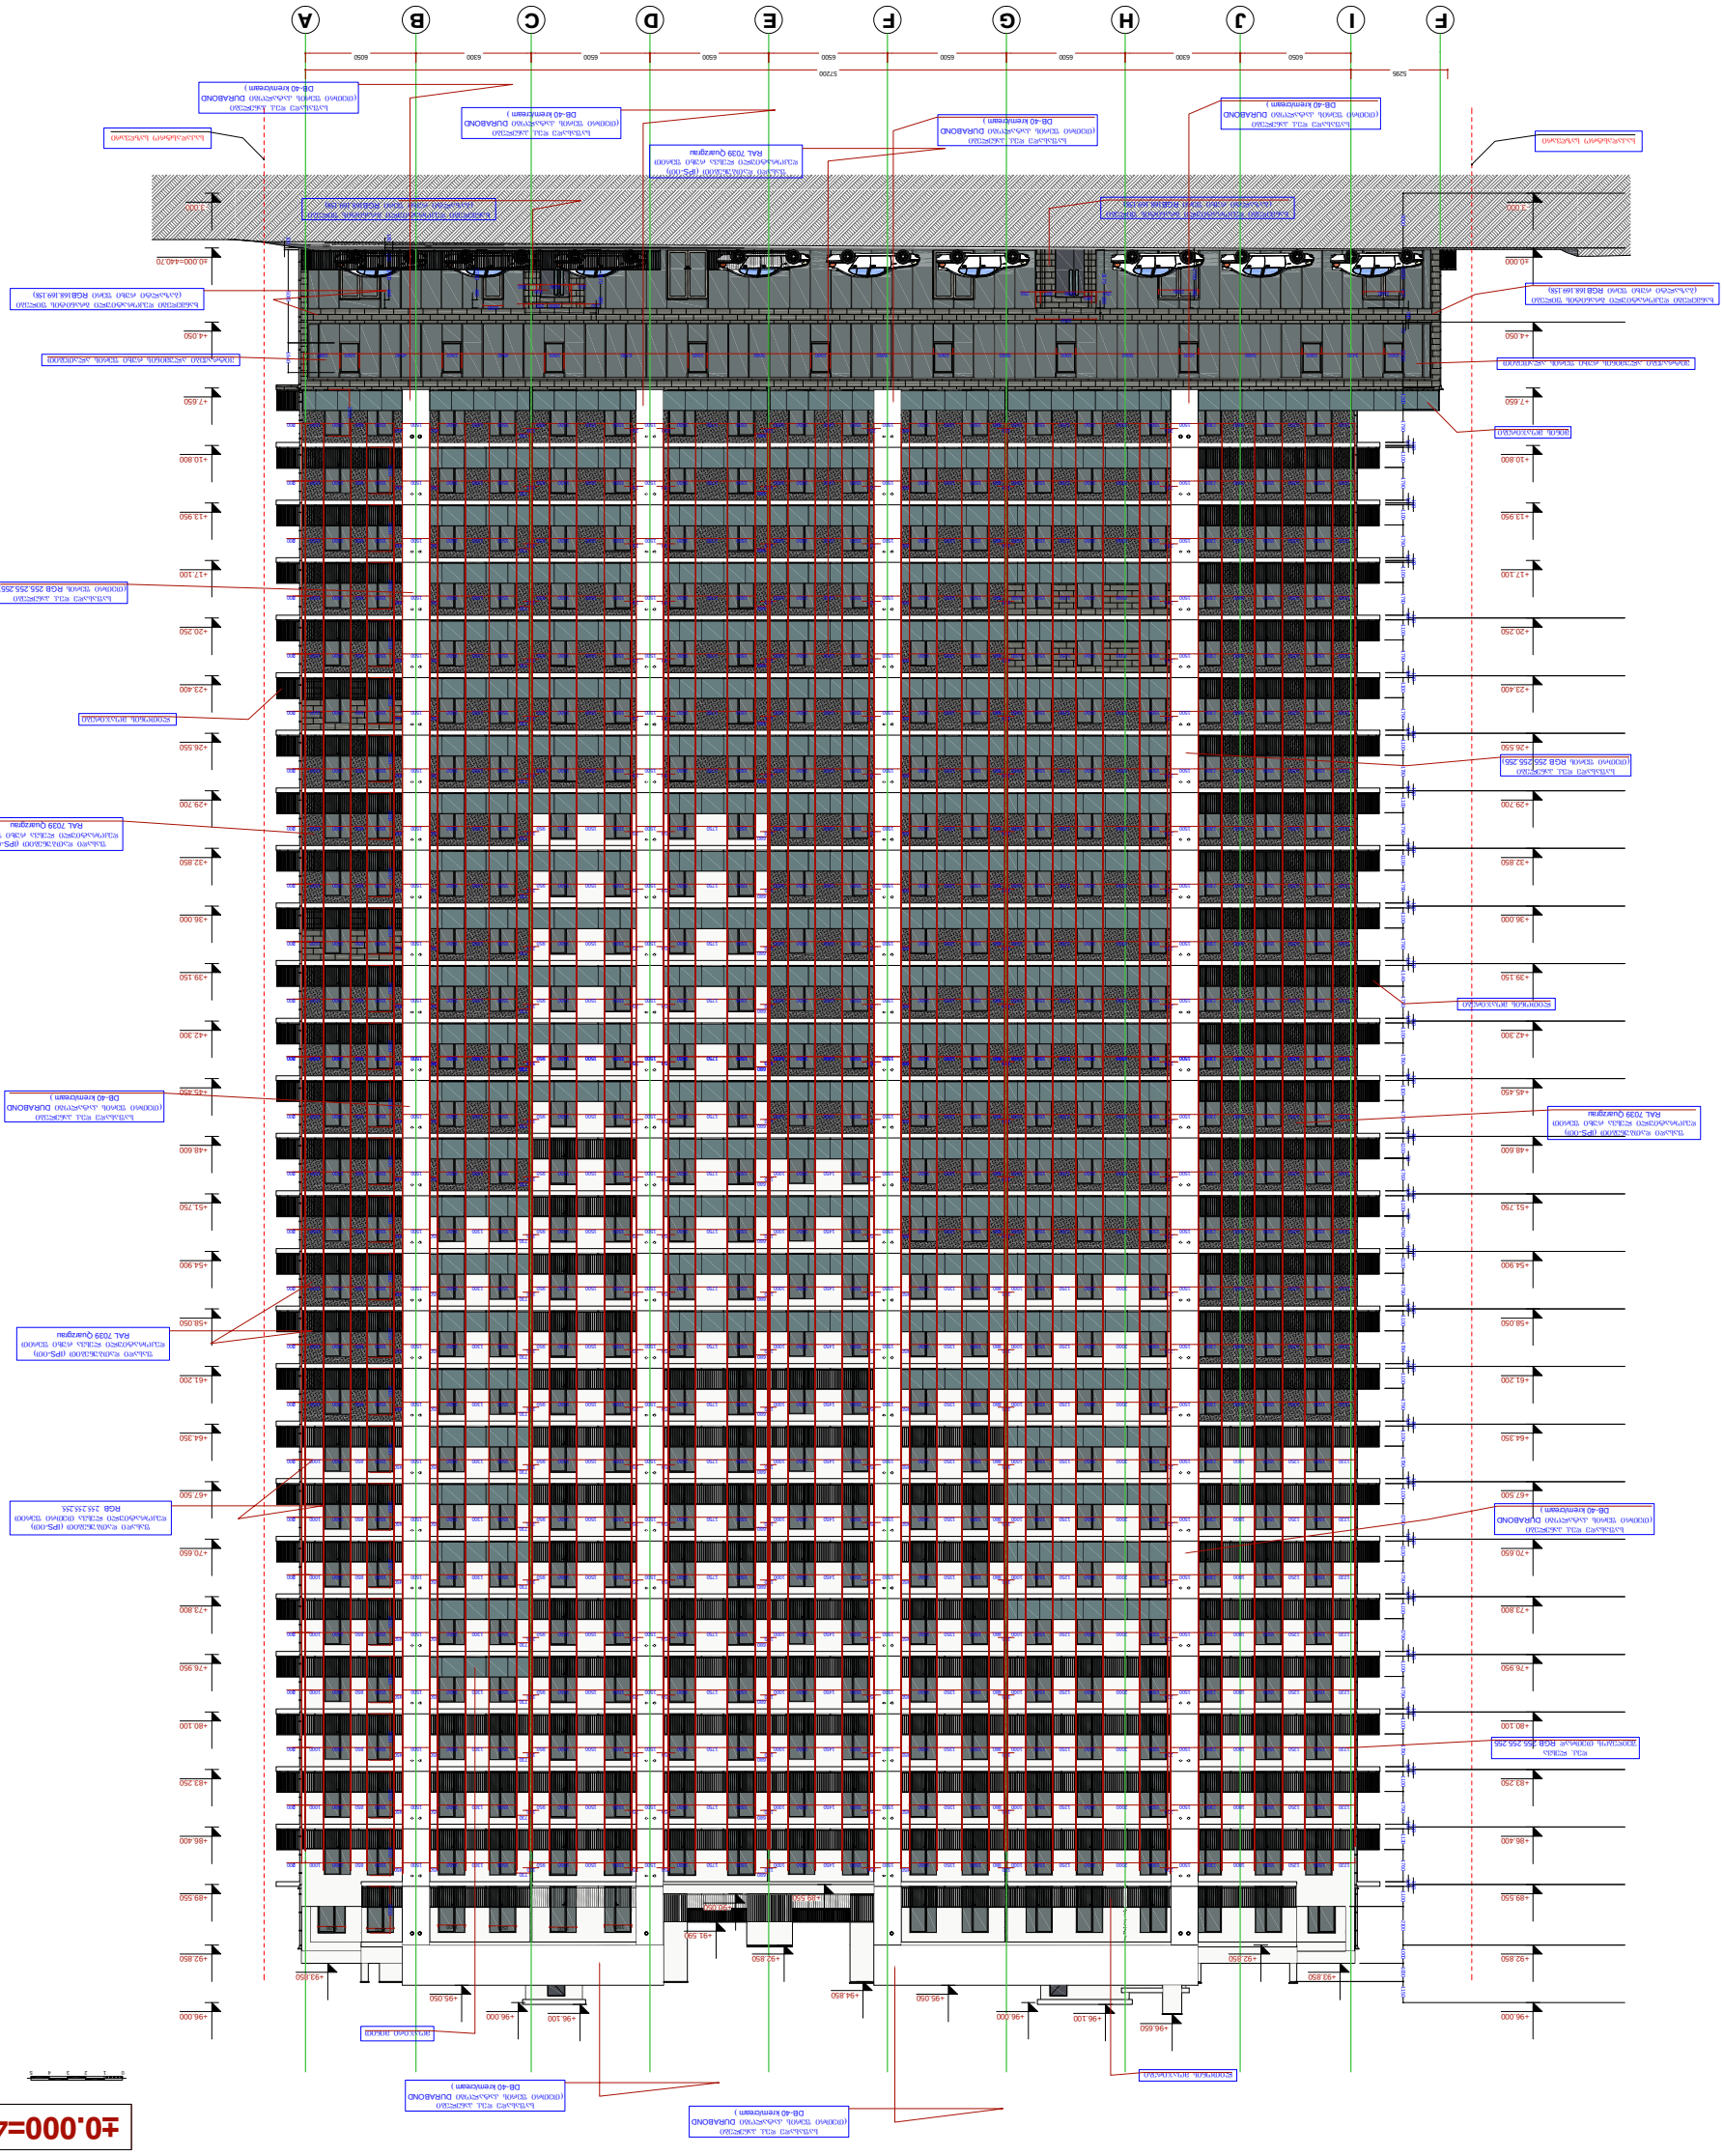


ფასადის ელემენტი 1-11 და 1-11 მასშტაბი 1:200

±0.000=440.70

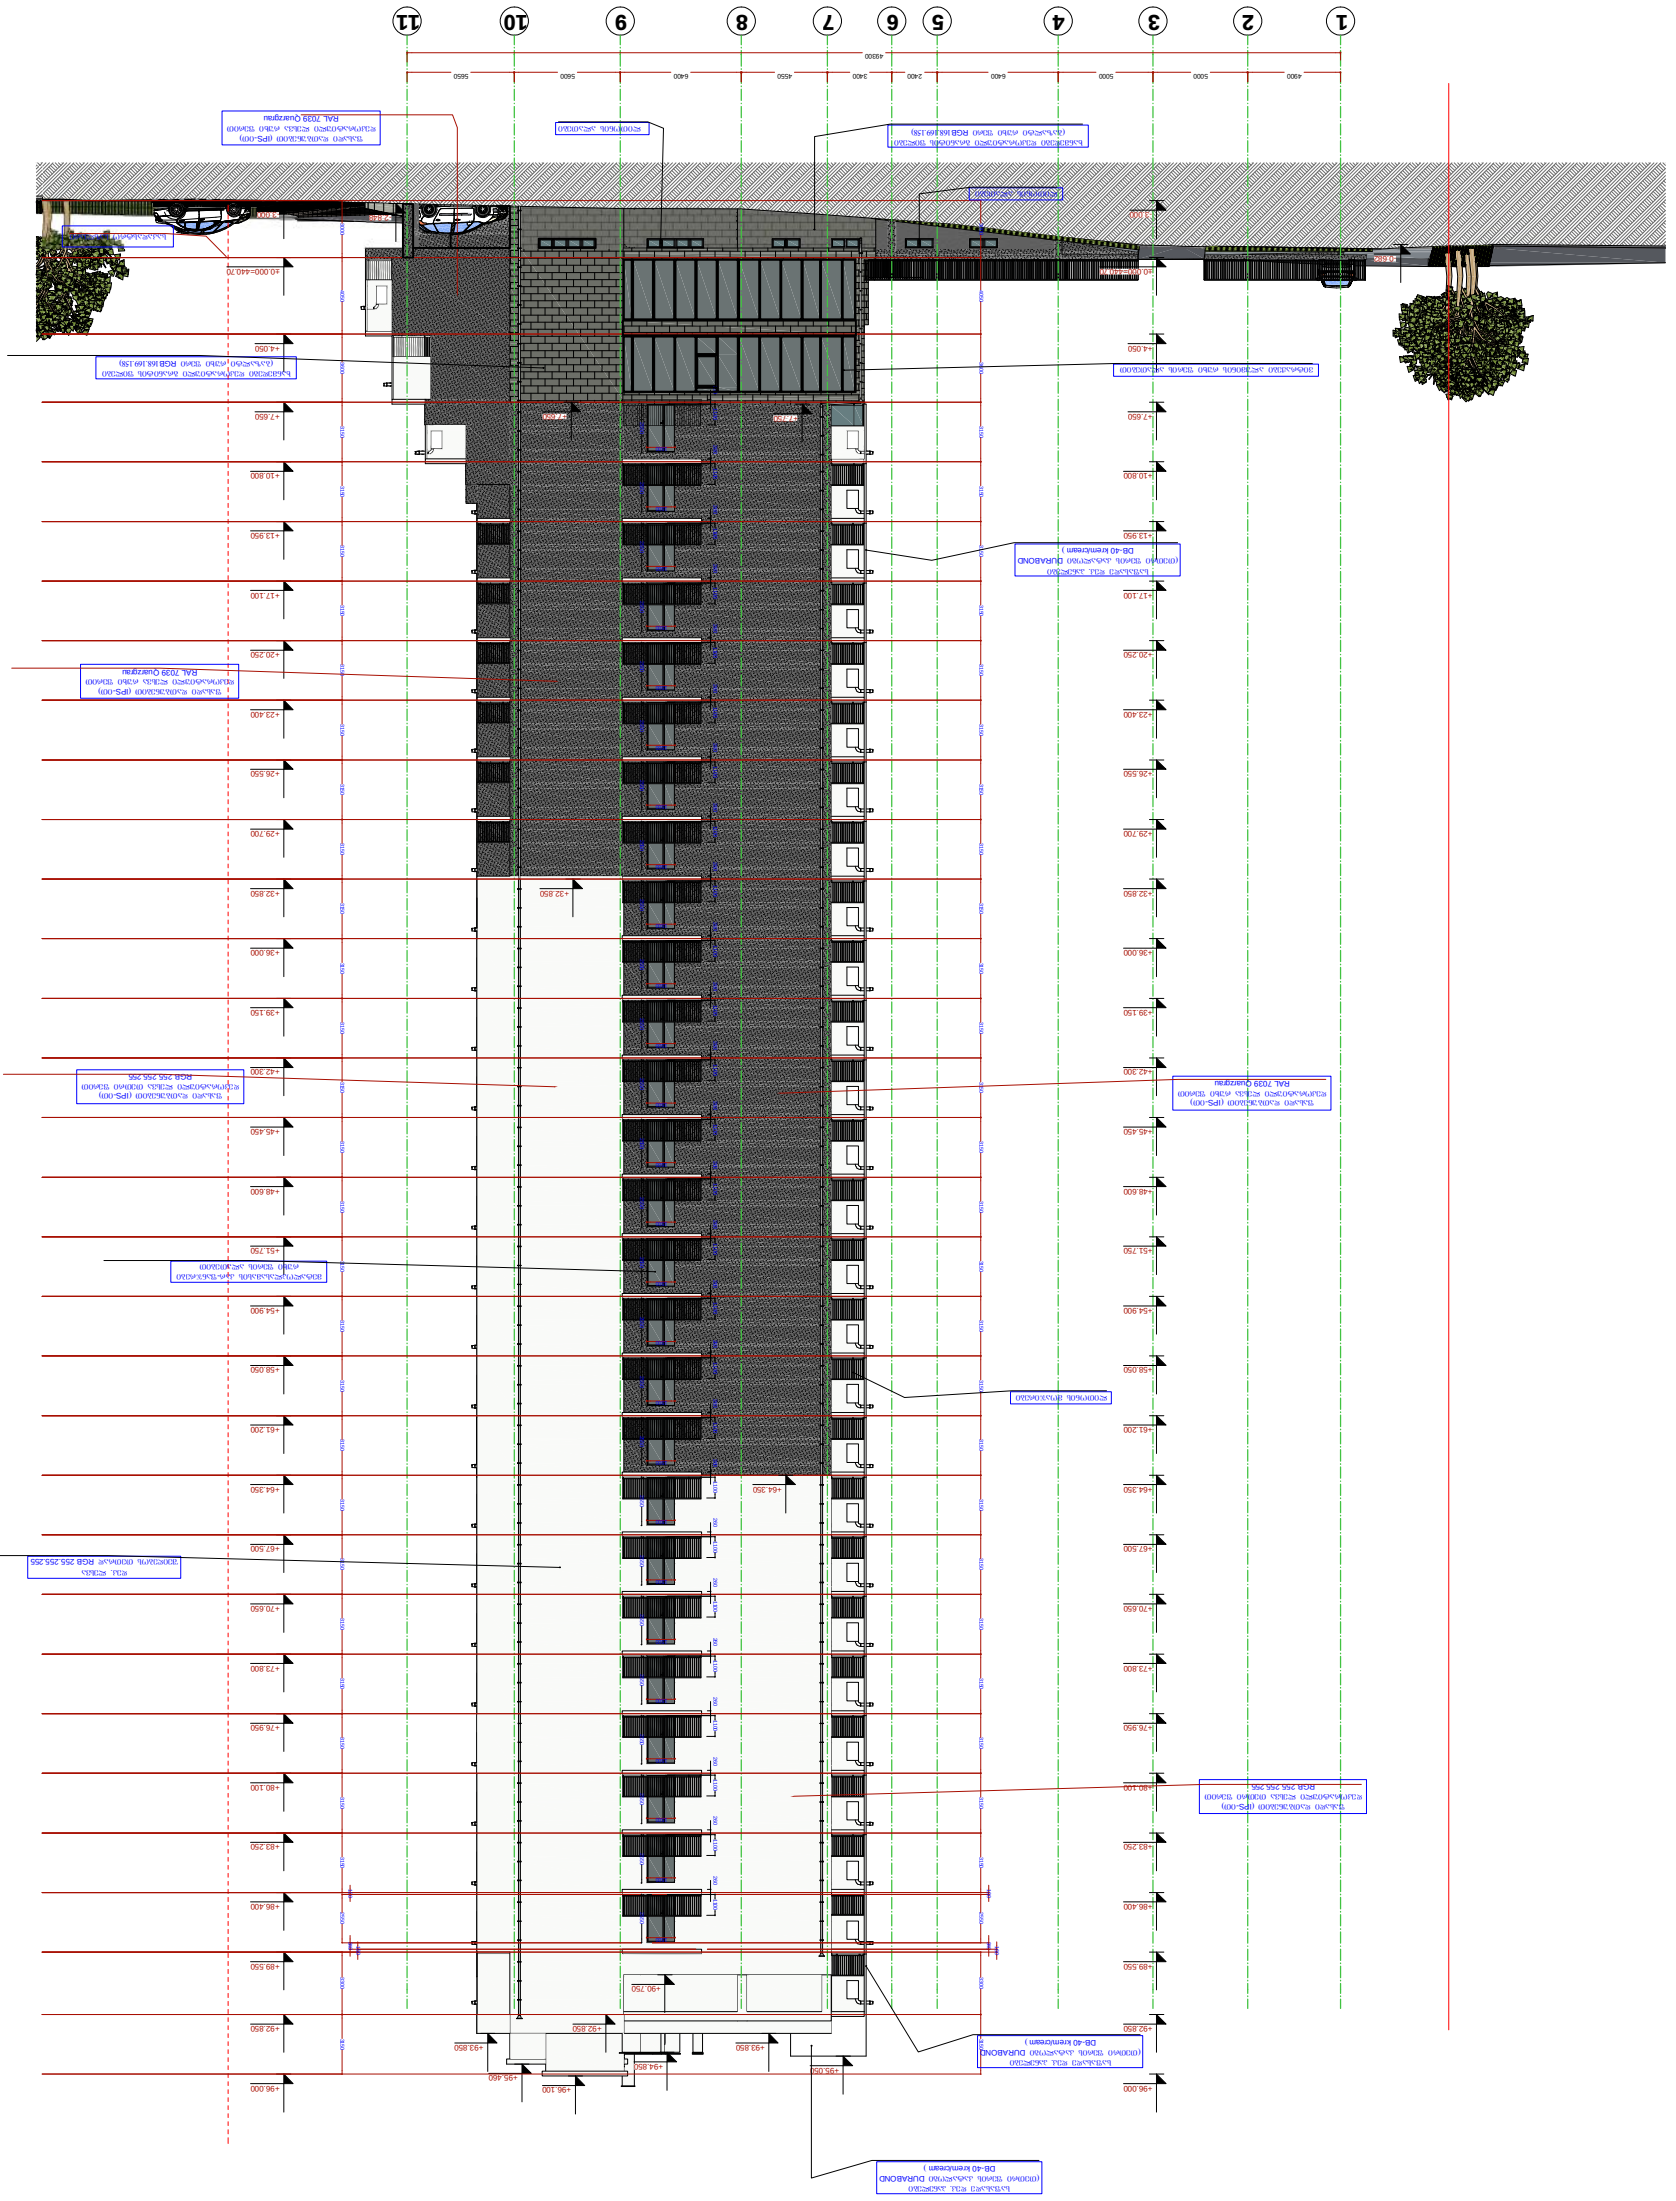

პროექტის ავტორი	
ცვლილების ნომერი	თარიღი
	A1

ფასადი ღერძებში A-F მ 1:200

±0.000=440.70

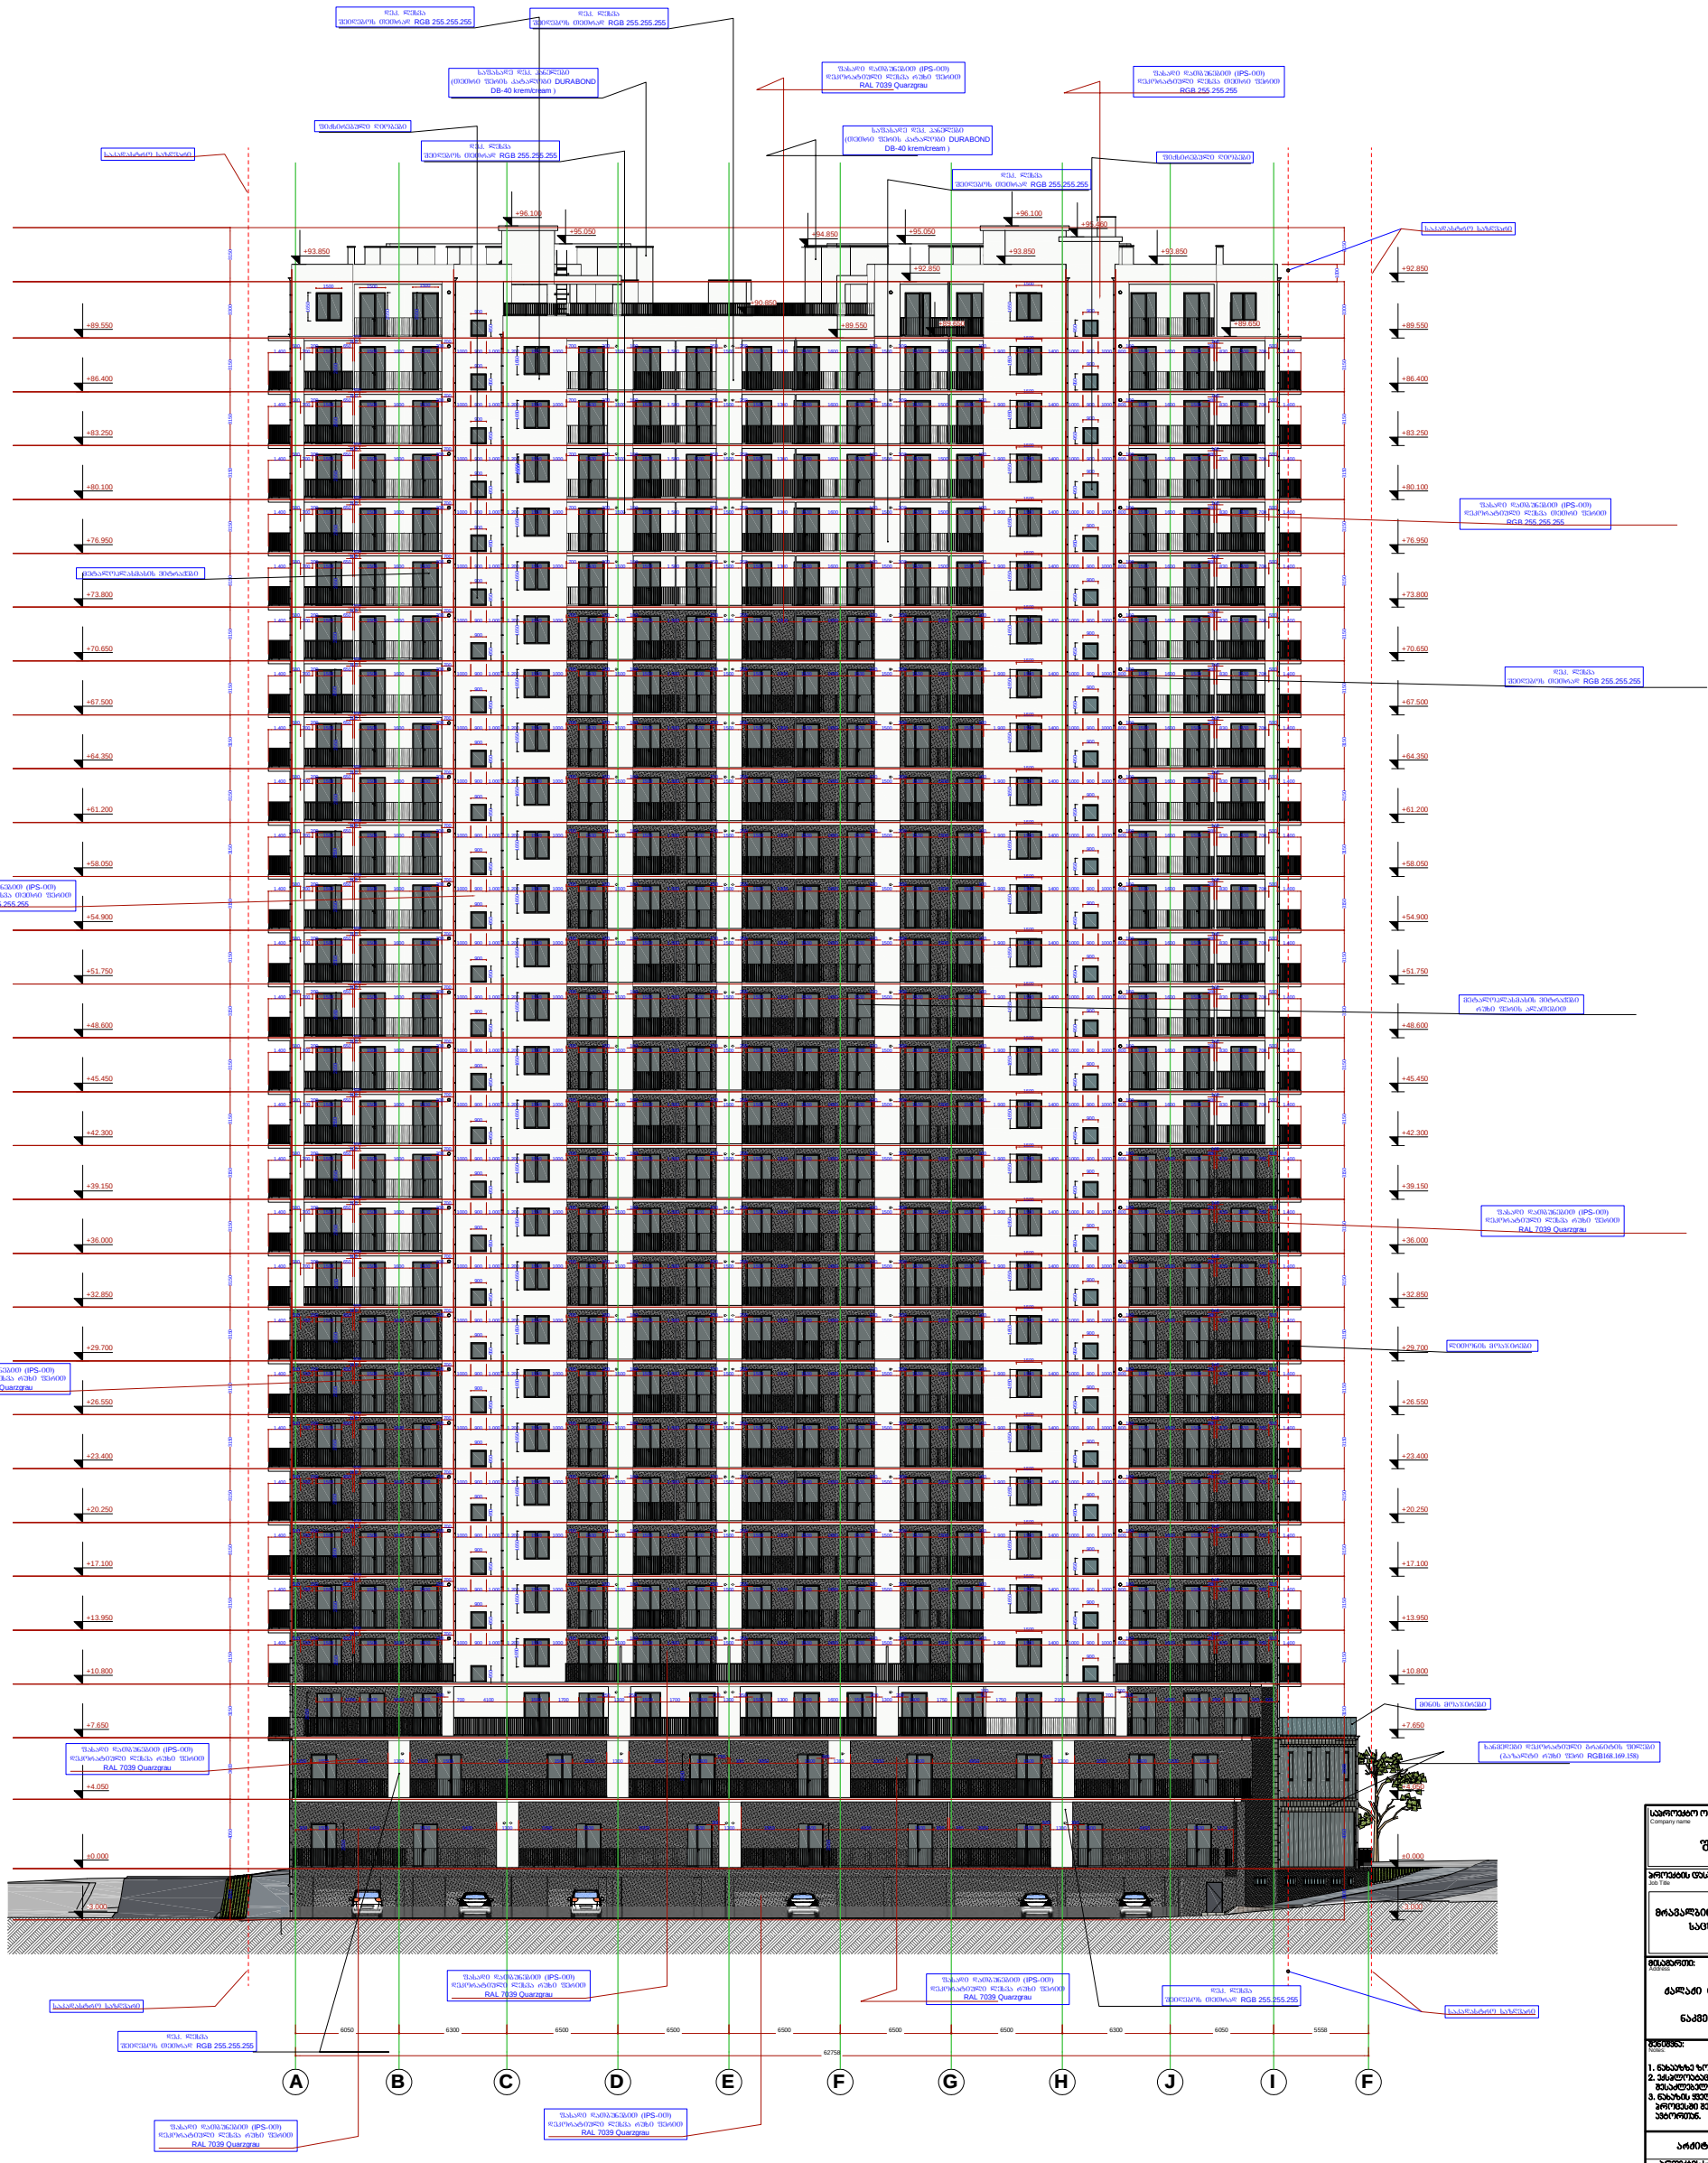

საბოლოო ორგანიზაცა Company name	შ.პ.ს. „მაზა“
პროექტის დასახელება Job Title	მრავალბინიანი, მრავალფუნქციური საცხოვრებელი სახლი
მისამართი: Address	ქალაქი თბილი, ფარნავაზ მეფის ბამზირი №21 ნაკვეთის № 01.72.14.014.049
შენიშვნა: Notes	1. ნახაზზე ზომები მოცემულია მილიმეტრებ 2. ქანცლოატაციამი მიღებამდე პროექტში შესაძლებელია განხორციელდეს ცვლილებ 3. ნახაზის ყველა ცვლილება მშენებლობის პროცესში შეთანხმებული უნდა იყოს პროე აფტორთან.
	არქიტექტურული ნაწილი
პროექტის სტატუსი Drawing Status	შეს. თარიღი Date
სტადია პროექტი	2022 წ.
შემსრულებლები Performers	
თანამდებობა	სახელი.გვარი / ხელმოწ
პრ. აფტორი	დ.ბაირამაშვილი
პრ. აფტორი	ზ. მემანიშვილი
ალმა. შესრულება	ზ. მემანიშვილი
ნახაზის დასახელება Drawing title	ფასადი ღერძებში A-F
ფერცელი №	სულ. / ფერცელ ზომა
მასშტაბი. Drawing Scale.	A

ფასადი ღერძებში „11-1“ მ 1:200

±0.000=440.70



საბოლოო ორგანიზაცა Company name	შ.პ.ს. „მაზა“
პროექტის დასახელება Job Title	მრავალბინიანი, მრავალფუნქციური საცხოვრებელი სახლი
მისამართი: Address	ქალაქი თბილი, ფარნავაზ მეფი გამზირი №21 ნაკვეთის № 01.72.14.014.049
შენიშვნა: Notes	1. ნახაზზე ზომები მოცემული მილიმეტრებ 2. ეჯაფოლიატებიები მილებამდე პროექტში შესაფერებელი ბანხორციელდეს ცვლილებ 3. ნახაზის ყველა ცვლილება მშენებლობის პროცესში შეთანხმებული ენდა ცვლის პროე ავტორთან.
	არქიტექტურული ნაწილი
პროექტის სტატუსი Drawing Status	მუს. თარიღი Date
სტადია პროექტი	2022 წ.
მემსრულებლები performers	
თანამდებობა	სახელი.გვარი / ხელმოწ
პრ. ავტორი	დ.ბაირამაშვილი
პრ. ავტორი	ზ. მემანიშვილი
სოდ. მესრულება	ზ. მემანიშვილი
ნახაზის დასახელება Drawing title	ფასადი ღერძებში „11-1“
ფერცელი №	სულ. / ფერცელ ზომა
მასშტაბი. Drawing Scale	A